


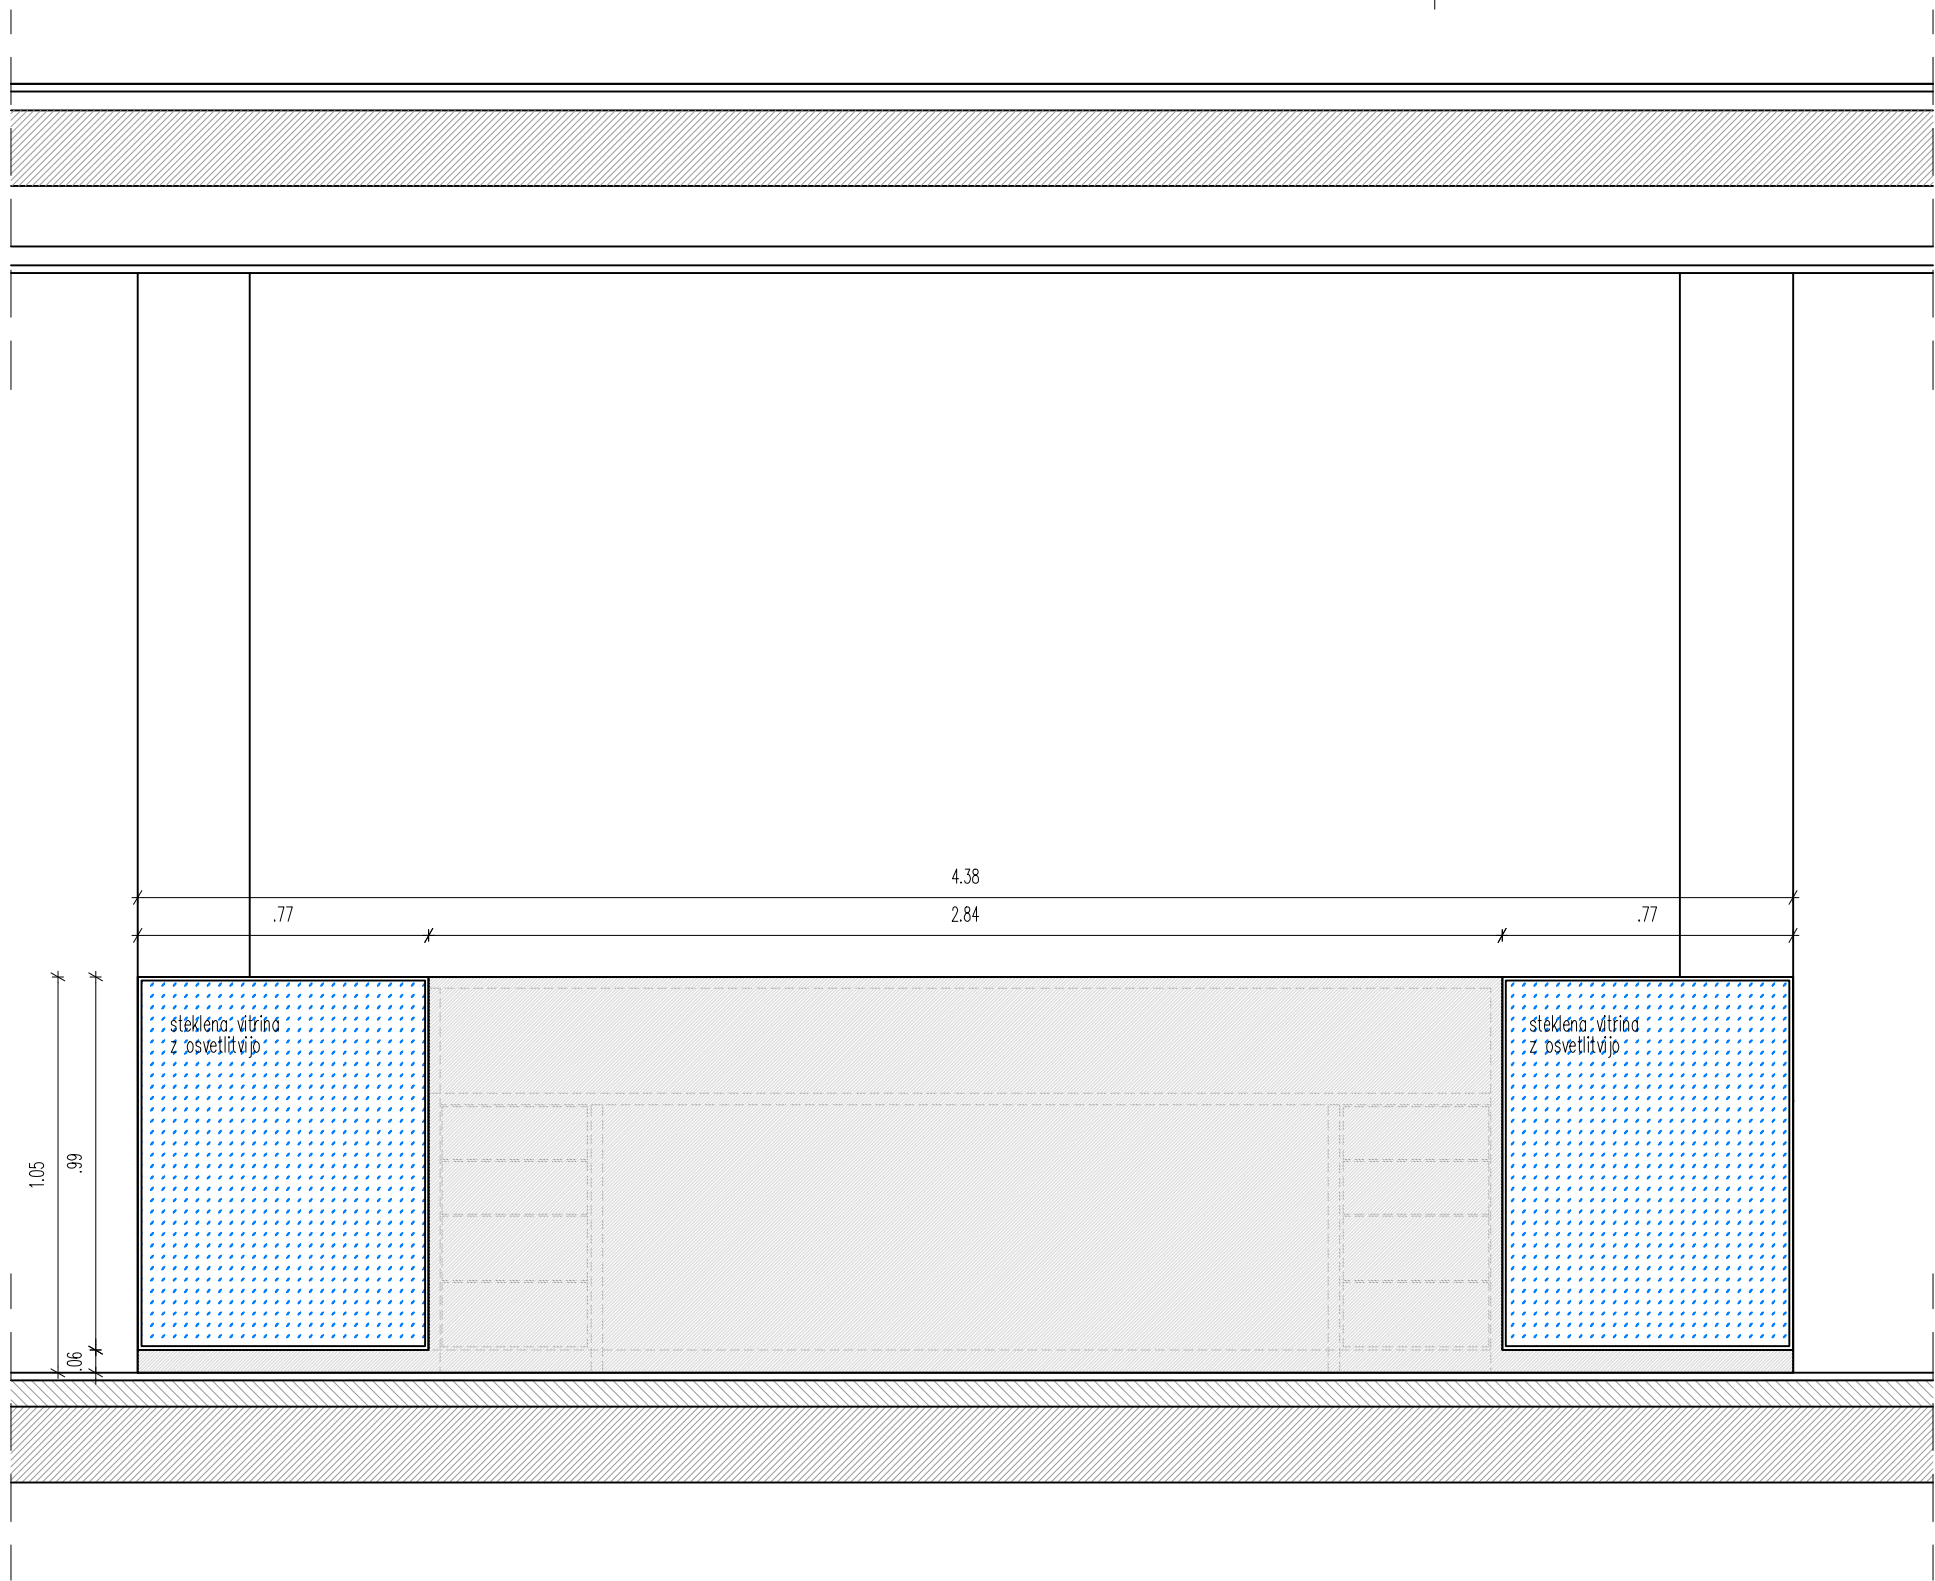

 BIRO BIŠČAK d.o.o. Projektiranje, nadzor, svetovanje				mag. Tomaž Biščak, u.d.i.a. Ul. 1. maja 12, 6230 Postojna Tel.: 05 7203645 Fax: 05 7203646 Mob.: 031 247765 Email: tomaz.biscak@biol.net Email: tomaz.biscak@biol.net		VSEBINA PRIKAZ STANJA MERILO		SPREJEMNI PULT																			
								POGLED – SPREDAJ																			
								1:20																			
© Vsebina je avtorska lastnina podjetja BIRO BIŠČAK d.o.o.						NAROČNIK NASLOV		OBČINA POSTOJNA																			
								Ljubljanska cesta 4, 6230 Postojna																			
								REKONSTRUKCIJA, SPREMEMBA NAMEMBOSTI																			
<table><tr><td></td><td>IME</td><td>ID. ŠTEV.</td><td>PODPIS</td></tr><tr><td>ODG. VOJNA PROJEKTA</td><td>mag. Tomaž Biščak, u.d.i.a.</td><td>A-1529</td><td></td></tr><tr><td>ODDELAL</td><td>mag. Tomaž Biščak, u.d.i.a.</td><td>A-1529</td><td></td></tr><tr><td>KONTROLA</td><td>mag. Tomaž Biščak, u.d.i.a.</td><td>A-1529</td><td></td></tr></table>							IME	ID. ŠTEV.	PODPIS	ODG. VOJNA PROJEKTA	mag. Tomaž Biščak, u.d.i.a.	A-1529		ODDELAL	mag. Tomaž Biščak, u.d.i.a.	A-1529		KONTROLA	mag. Tomaž Biščak, u.d.i.a.	A-1529		OBJEKT ZA GRADNJO LOKACIJA		KUTINOVE HIŠE			
							IME	ID. ŠTEV.	PODPIS																		
						ODG. VOJNA PROJEKTA	mag. Tomaž Biščak, u.d.i.a.	A-1529																			
ODDELAL	mag. Tomaž Biščak, u.d.i.a.	A-1529																									
KONTROLA	mag. Tomaž Biščak, u.d.i.a.	A-1529																									
parc. št. 2611/47, 2611/6 ; k.o. Postojna																											
PZI_dopolnitev						VRSTA PROJEKTA		DATUM		ŠT. PROJEKTA	ŠT. NARČTA	ŠT. PRIKAZA															
								Maj, 2026		12_2020	16_2020	D_5															