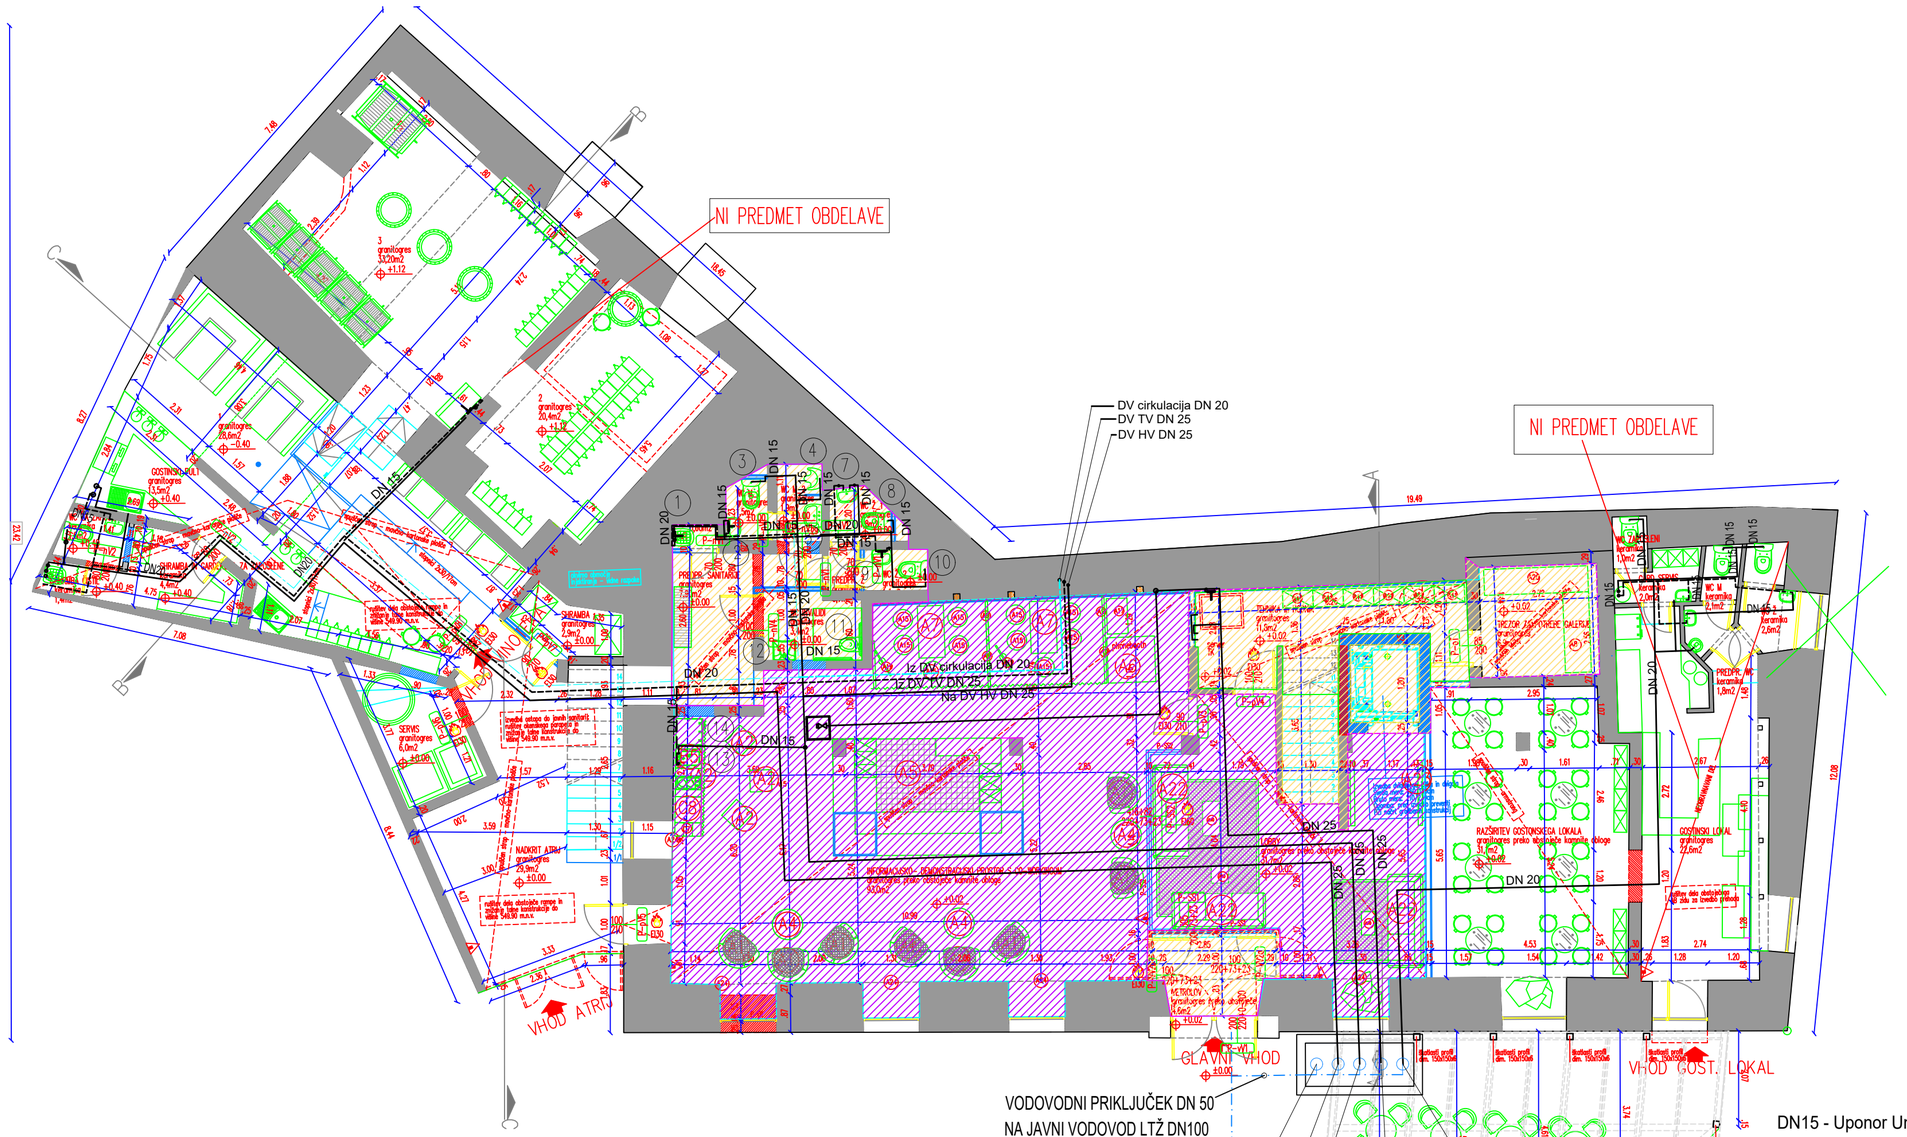

VODOVODNI PRIKLJUČEK DN 50
NA JAVNI VODOVOD LTŽ DN100

VODOMER (MADALENA DN20)
ZA PRODAJA - REZERVA

VODOMER (MADALENA DN20)
ZA VINOTEKA

VODOMER (MADALENA DN20)
ZA SKUPNA RABA

VODOMER (MADALENA DN20)
GALERIJA

VODOMER (MADALENA DN20)
ZA LOKAL MAJLONT

DN15 - Uponor Unipipe PLUS 20x2,25 - v kolutu predizolirana 6mm

DN20 - Uponor Unipipe PLUS 25x2,25 - v kolutu predizolirana 6mm

DN25 - Uponor Unipipe PLUS 32x3 - v kolutu predizolirana 6mm

Vse cevi se dobavl s pripadajočimi fazonskimi kosi, orodjem in opremo za spajanje in montažo

PRITLIČJE

BIRO BIŠČAK d.o.o.
Projektiranje, nadzor, svetovanje

mag. Tomaž Biščak u.d.i.a.
Ul. 1. maja 12, 6230 Postojna
Tel.: 05 7203645
Fax.: 05 7203646
mob.: 041 290 815
Email: energetikabb@siol.net

© Vsebina je avtorska last in podjetja ENERGETIKA B.B.

	IME	ID. ŠTEV.	PODPIS
ODGOVORNI VODJA PROJEKTA	mag Tomaž BIŠČAK u.d.i.a.	ZAPS A - 1529	
ODGOVORNI PROJEKTANT	Branko BIŠČAK d.i.s.	IZS PI S-0465	
OBDELAL	Branko BIŠČAK d.i.s.	IZS PI S-0465	
SPREMEMBA	MAJ 2026		

VSEBINA PRIKAZ STANJA MERILO	VODOVOD PRITLIČJE 1:100
NAČRT	STROJNE INŠTALACIJE
NAROČNIK NASLOV	OBČINA POSTOJNA Ljubljanska c.4, 6230 POSTOJNA
OBJEKT ZA GRADNJO LOKACIJA	REKONSTRUKCIJA, SPREMEMBA NAMEMBNOSTI KUTINOVE HIŠE parc. št. 2611/47 2611/6 K.O POSTOJNA

VRSTA PROJEKTA	DATUM	ŠT. PROJEKTA	ŠT. NAČRTA	ŠT. RISBE
PZI	JULIJ 2022	16/2020	12/22	1/2