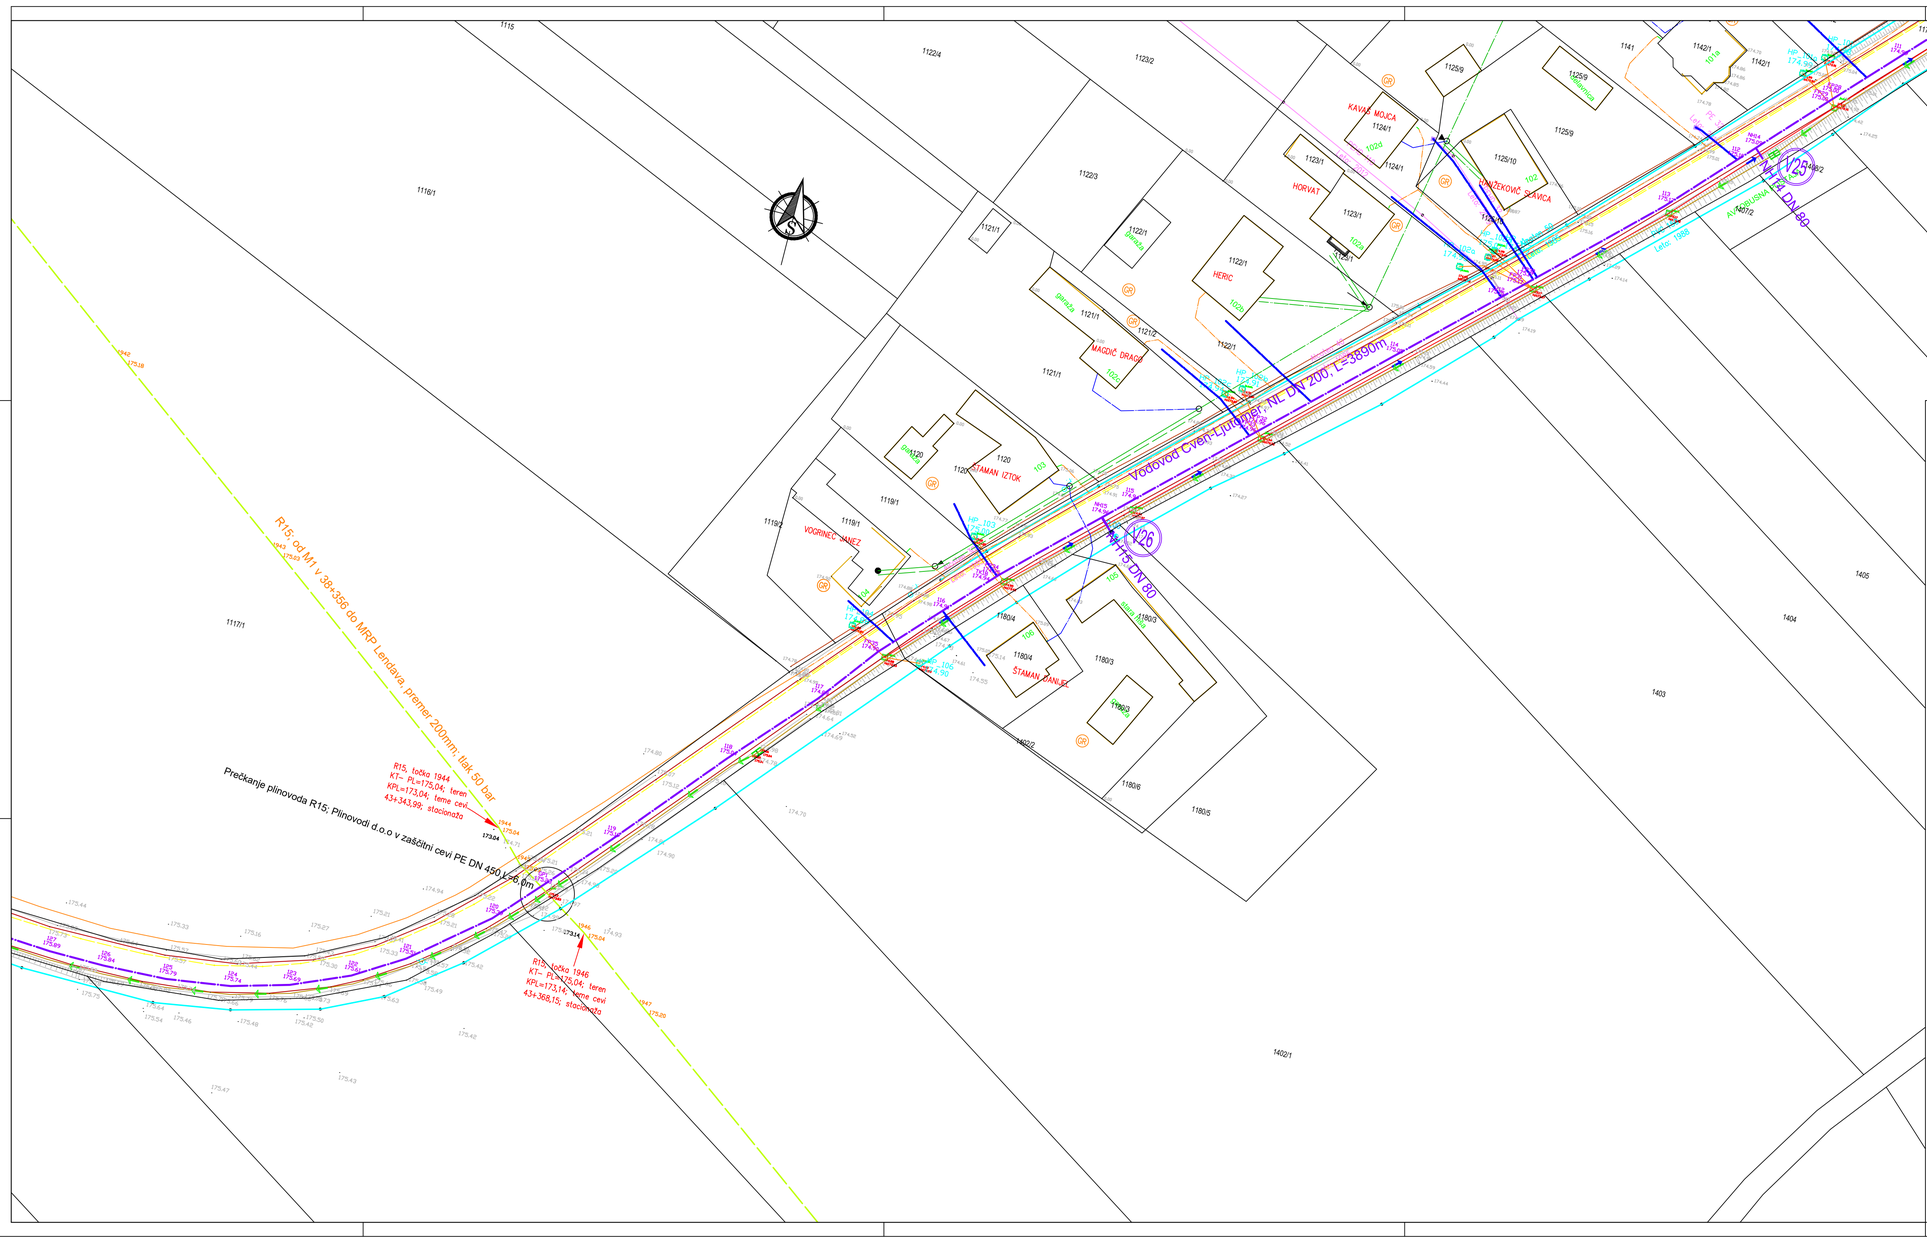

Rekonstrukcija vodovoda Cven - Ljutomer

Gradbena situacija in komunalni vodi - 8

M 1 : 500

LEGENDA:

PREDVIDENI NOVI VODOVOD DUCTILE NL DN 200

PREDVIDENI NOVI HIŠNI PRIKLJUČKI PE DN 32

OBSTOJEČI VODOVOD JP PRLEKIJA, AC DN 300 - DN 125

OBSTOJEČI VODOVOD JP PRLEKIJA, HIŠNI PRIKLJUČKI PE DN 32

OBSTOJEČA FEKALNA GRAVITACIJSKA KANALIZACIJA

OBSTOJEČA FEKALNA TLAČNA KANALIZACIJA

OBSTOJEČI HIŠNI PRIKLJUČKI, FEKALNA KANALIZACIJA

PLINOVOD - ADRIAPLIN d.o.o.

PRENOSNI PLINOVOD (R15 in P153) - PLINOVODI d.o.o.

ELEKTRO MARIBOR 0.4 kV KB_zemeljski

ELEKTRO MARIBOR 0.4 kV NNO nadzemno_obst.

ELEKTRO MARIBOR 10-20-35 kV DV obst.

TELEKOM SLOVENIJA - TK podzemni kabli - optika

TELEKOM SLOVENIJA - TK zaščitna cev

TELEKOM SLOVENIJA - TK kanalizacija

TELEKOM SLOVENIJA - TK zracni kabli

TELEMACH - TK podzemni kabli - optika

TELEMACH - TK podzemni kabli - koaksialni kabli

KATASTER DKN 951

naročnik: Občina Ljutomer, Vrazova ulica 1, 9240 Ljutomer	cesta/lokacija: Mota, Cven, Ljutomer
izvajalec: Svetovanje in gradbeni nadzor, Rudi Sever s.p., Stročja vas 3E, 9240 Ljutomer	odsek/ objekt: Rekonstrukcija vodovoda Cven - Ljutomer
podizvajalec	vsebina/ naslov risbe: Gradbena situacija in komunalni vodi - 8
	vrsta načrta: Z Načrt gradbenih konstrukcij 2/1 Načrt vodovoda

	ime in priimek	id. številka		
odg. vodja projekta	Rudi Sever, dipl.inž.grad.	G–2067	faza: PZI	merilo: 1:500
Pooblaščeni inženir	Rudi Sever, dipl.inž.grad.	G–2067	št. projekta: PR-25/2021	št. lista: 8
Izdelal			št. načrta: NG-25/21	datum: avgust 2022

št. odseka:	arh. št.:	faza/objekt:	štiro risbe:

prostor za šifro kodo: