
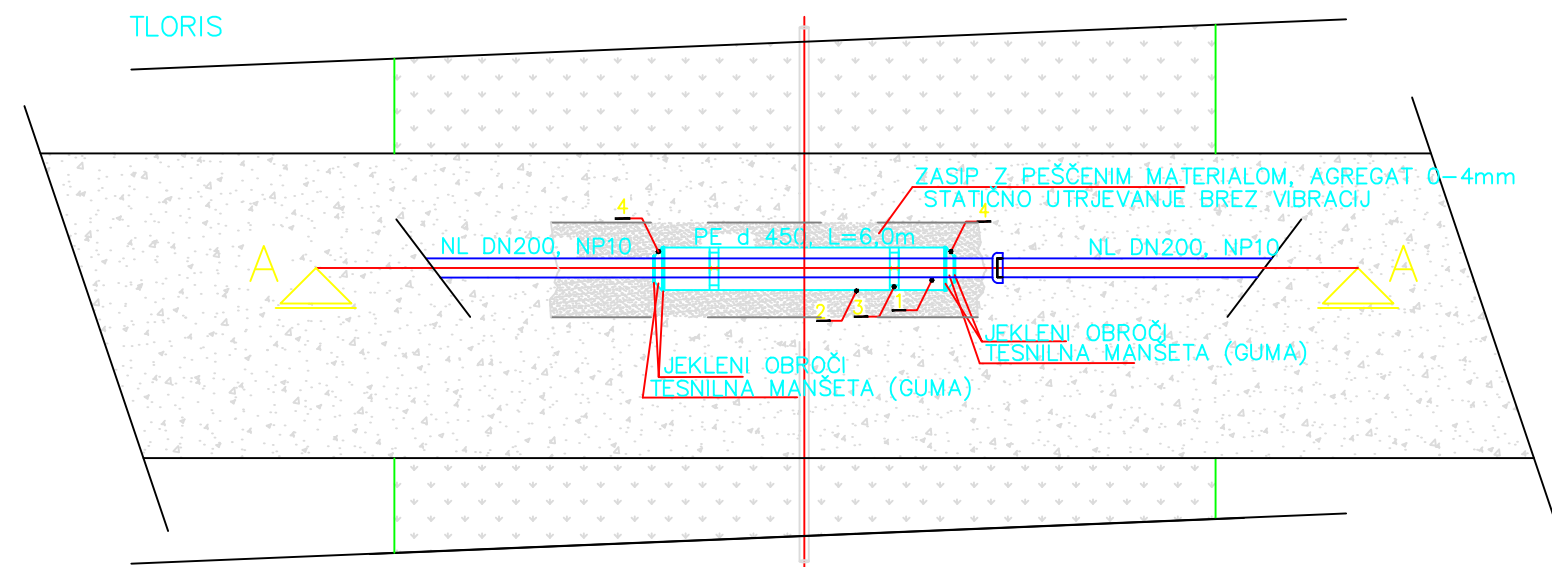


MERILO 1:100/100

PREČKANJE CEVOVODA V Z.C. PEHD d 450, L=6.00 m, med točko 119 in 120, niveleta vodne cevi cca. 69cm nad temenom cevi plinovoda R15
S PRENOSNIM PLINOVODOM R15; OD M1 v 38+356 do MRP LENDAVA
PREMERA DN 200mm, tlak 50 bar, stacionaža prekanja cca. 43352m, Občina LJUTOMER

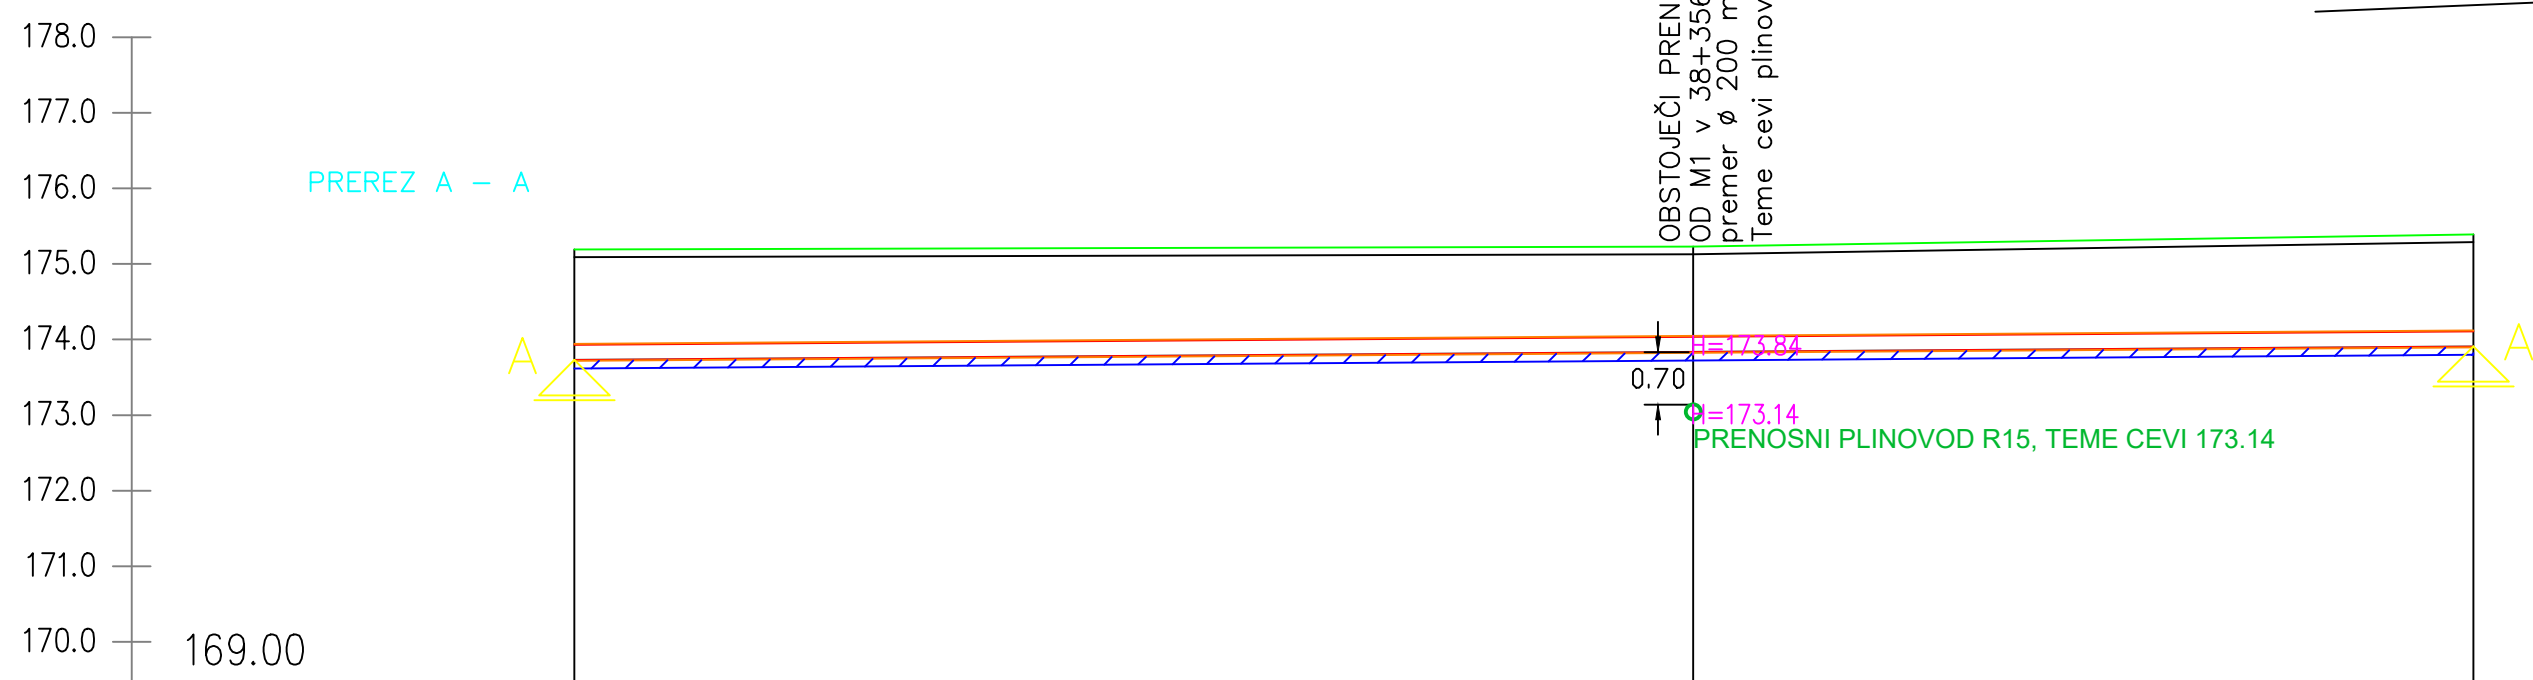

SPECIFIKACIJA OPREME IN MATERIALA - 1 KOM	
POS	KOS
1 - CEV DUKTIL DN200/6000, PN10, VI. spoj	1
2 - CEV PE d450/6.00m	1
3 - DISTANČNI OBROČ DSI PA-4-38, DN450/200	4
4 - GUMIJASTO TESNILO IN JEKLENI OBROČ, DN450/200	2



OZNAKE TOČKE IN RAZDAL.	119	14.80	GP1	10.32	120
STACIONAŽE					
KOTE TERENA					
KOTE NIVELETE					
GLOBINE IZKOPA					
PADEC					
MATERIAL IN PROFIL CEVI					
OBLIKA IZKOPA					

Rekonstrukcija vodovoda Cven - Ljutomer
Detalji - vzdolžni profil in tloris prekanja s prenosnim plinovodom R15;
od M1 v 38+356 do MRP Lendava, stacionaža prekanja cca 43352m, Občina Ljutomer
M 1 : 100/100

naslovnik	Občina Ljutomer Vrazova ulica 1 9240 Ljutomer	cesta/kulisa	Mota, Cven, Ljutomer
izvajalec	Svetovanje in gradbeni nadzor, Rudi Sever s.p. Stročja vas 3E 9240 Ljutomer	oddel / objekt	Rekonstrukcija vodovoda Cven - Ljutomer
podizvajalec		ustrežna / ustrezni objekti	Detalji - vzdolžni profil in tloris prekanja s prenosnim plinovodom R15, od M1 v 38+356 do MRP Lendava
odgov. vodja projekta	Rudi Sever, dipl.inž.grad.	st. študija	G-2067
podizvajalec inženir	Rudi Sever, dipl.inž.grad.	st. projekta	PR-25/2021
izdelal		st. načrta	NG-25/21
st. odobriti	art. št.	čas/objekt	datum
			avrgust 2022

MERILO 1:100/100

PREČKANJE CEVOVODA V Z.C. PEHD d 450, L=6.00 m, med točko 144 in 145, niveleta vodne cevi cca. 59cm nad temenom cevi plinovoda P153
S PRENOSNIM PLINOVODOM P153; RP LJUTOMER - MRP IMGRAD
PREMERA DN 100mm, tlak 10 bar, stacionaža prekanja cca. 123m, Občina LJUTOMER

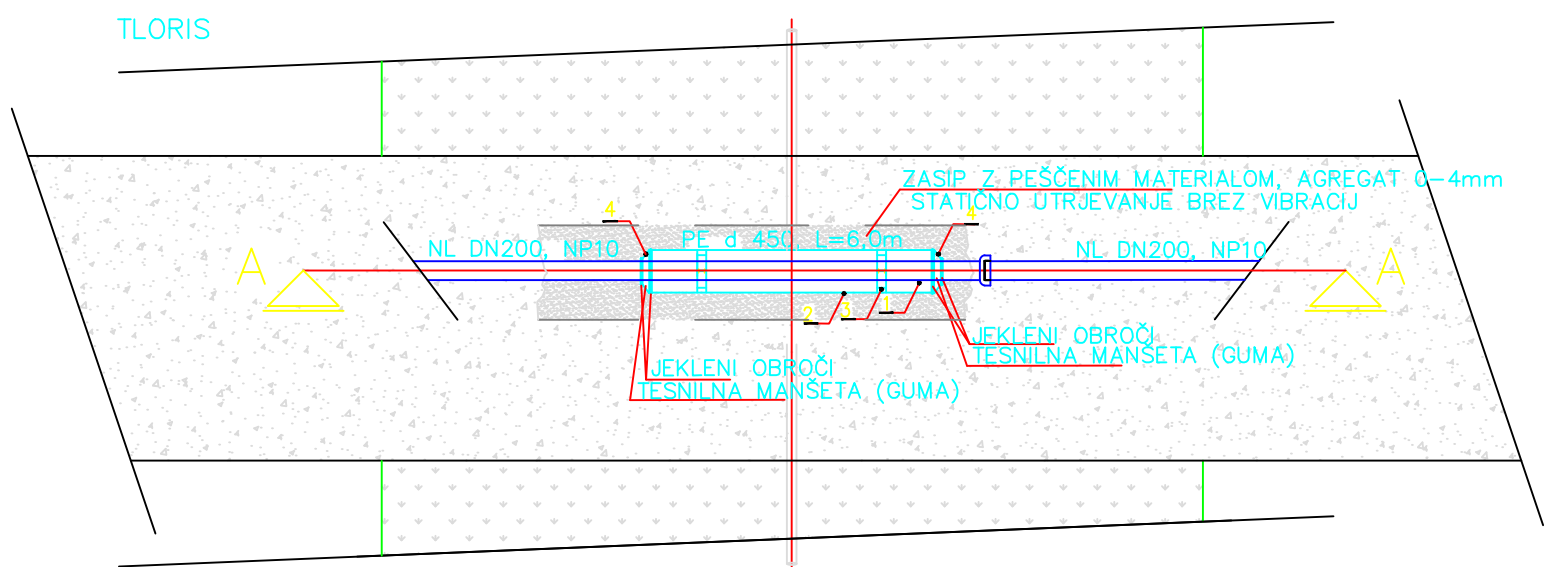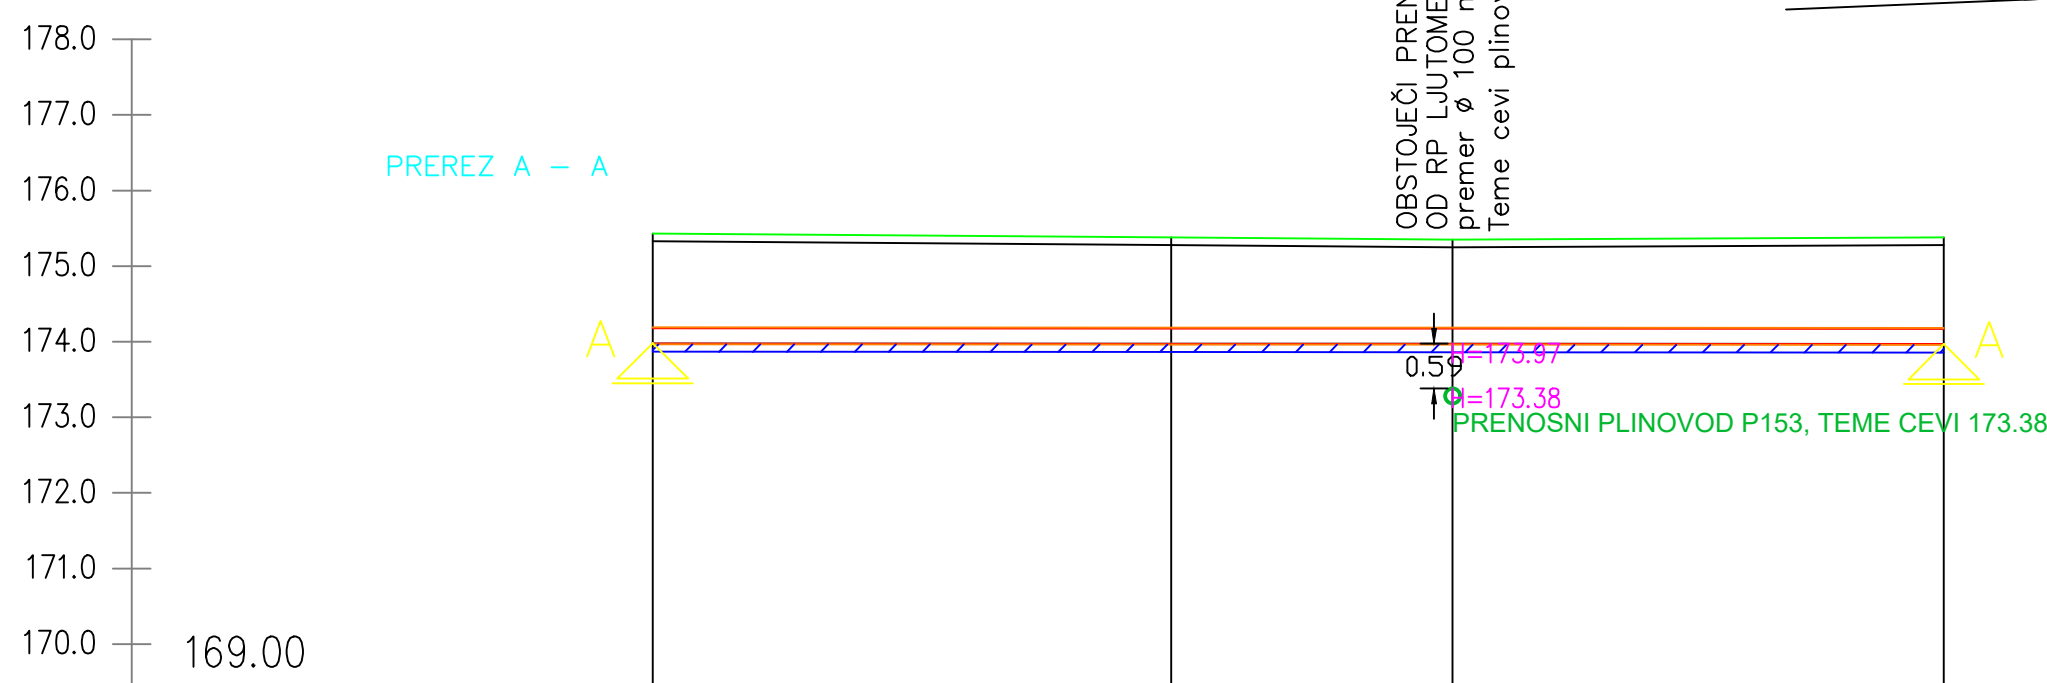

SPECIFIKACIJA OPREME IN MATERIALA - 1 KOM	
POS	KOS
1 - CEV DUKTIL DN200/6000, PN10, VI. spoj	1
2 - CEV PE d450/6.00m	1
3 - DISTANČNI OBROČ DSI PA-4-38, DN450/200	4
4 - GUMIJASTO TESNILO IN JEKLENI OBROČ, DN450/200	2

OZNAKE TOČKE IN RAZDAL.	143	6.86	144	3.72	GP2	6.50	145
STACIONAŽE							
KOTE TERENA							
KOTE NIVELETE							
GLOBINE IZKOPA							
PADEC							
MATERIAL IN PROFIL CEVI							
OBLIKA IZKOPA							

Rekonstrukcija vodovoda Cven - Ljutomer
Detalji - vzdolžni profil in tloris prekanja s prenosnim plinovodom P153;
RP Ljutomer - MRP Imgrad, stacionaža prekanja cca 123m, Občina Ljutomer
M 1 : 100/100

naslovnik	Občina Ljutomer Vrazova ulica 1 9240 Ljutomer	cesta/kulisa	Mota, Cven, Ljutomer
izvajalec	Svetovanje in gradbeni nadzor, Rudi Sever s.p. Stročja vas 3E 9240 Ljutomer	oddel / objekt	Rekonstrukcija vodovoda Cven - Ljutomer
podizvajalec		ustrežna / ustrezni objekti	Detalji - vzdolžni profil in tloris prekanja s prenosnim plinovodom P153; RP Ljutomer - MRP Imgrad
odgov. vodja projekta	Rudi Sever, dipl.inž.grad.	st. študija	G-2067
podizvajalec inženir	Rudi Sever, dipl.inž.grad.	st. projekta	PR-25/2021
izdelal		st. načrta	NG-25/21
st. odobriti	art. št.	čas/objekt	datum
			avrgust 2022