V2
MERILO 1:1000/100

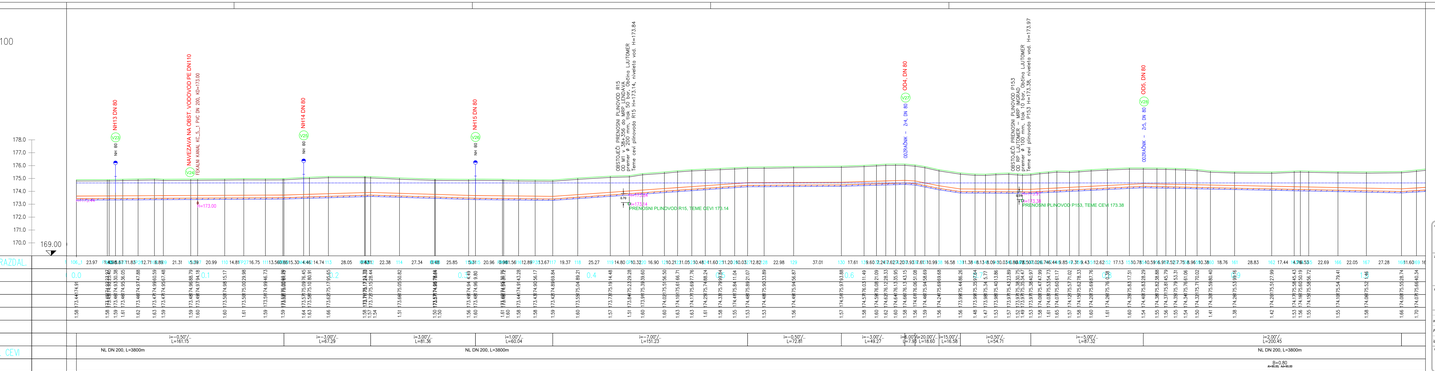

Rekonstrukcija vodovoda Cven - Ljutomer
Vzdolžni profil profil vodovod Cven - Ljutomer NL DN 200 - 3. del
M 1 :1000/100

naročnik: Občina Ljutomer, Vrazova ulica 1, 9240 Ljutomer	naziv/lokacija: Mota, Cven, Ljutomer
izvajalec: Svetovanje in gradbeni nadzor, Rudi Sever s.p., Stročja vas 3E, 9240 Ljutomer	naziv / opis: Rekonstrukcija vodovoda Cven - Ljutomer
podizvajalec:	naziv / vsebina: Vzdolžni profil profil vodovod Cven - Ljutomer NL DN 200 - 3. del
	ena enota: 2 faktor pražnenih kvadratnih 21 faktor vodovoda
ime in priimek / št. direkt.: odg. vodja projekta: Rudi Sever, dipl.inž.grad. G-2067; Projektant rešitev: Rudi Sever, dipl.inž.grad. G-2067	faza: PZI; mapa: 1:1000/100; št. projekta: PR-25/2021; št. risb.: 22; datum: avgust 2022
zaporedna št. risbe: PZI-25-22	datum: avgust 2022
št. izdaje:	ark. št.:	kos/kopij:	dim. risbe:	podpis za izdajo risbe:

V2
MERILO 1:1000/100

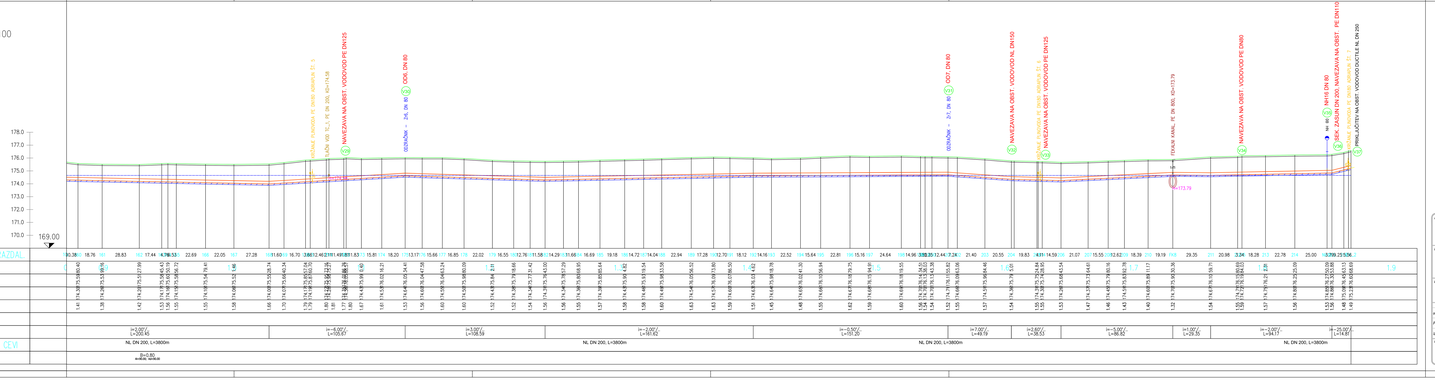

Rekonstrukcija vodovoda Cven - Ljutomer
Vzdolžni profil profil vodovod Cven - Ljutomer NL DN 200 - 4. del
M 1 :1000/100

naročnik: Občina Ljutomer, Vrazova ulica 1, 9240 Ljutomer	naziv/lokacija: Mota, Cven, Ljutomer
izvajalec: Svetovanje in gradbeni nadzor, Rudi Sever s.p., Stročja vas 3E, 9240 Ljutomer	naziv / opis: Rekonstrukcija vodovoda Cven - Ljutomer
podizvajalec:	naziv / vsebina: Vzdolžni profil profil vodovod Cven - Ljutomer NL DN 200 - 4. del
	ena enota: 2 faktor pražnenih kvadratnih 21 faktor vodovoda
ime in priimek / št. direkt.: odg. vodja projekta: Rudi Sever, dipl.inž.grad. G-2067; Projektant rešitev: Rudi Sever, dipl.inž.grad. G-2067	faza: PZI; mapa: 1:1000/100; št. projekta: PR-25/2021; št. risb.: 23; datum: avgust 2022
zaporedna št. risbe: PZI-25-23	datum: avgust 2022
št. izdaje:	ark. št.:	kos/kopij:	dim. risbe:	podpis za izdajo risbe: