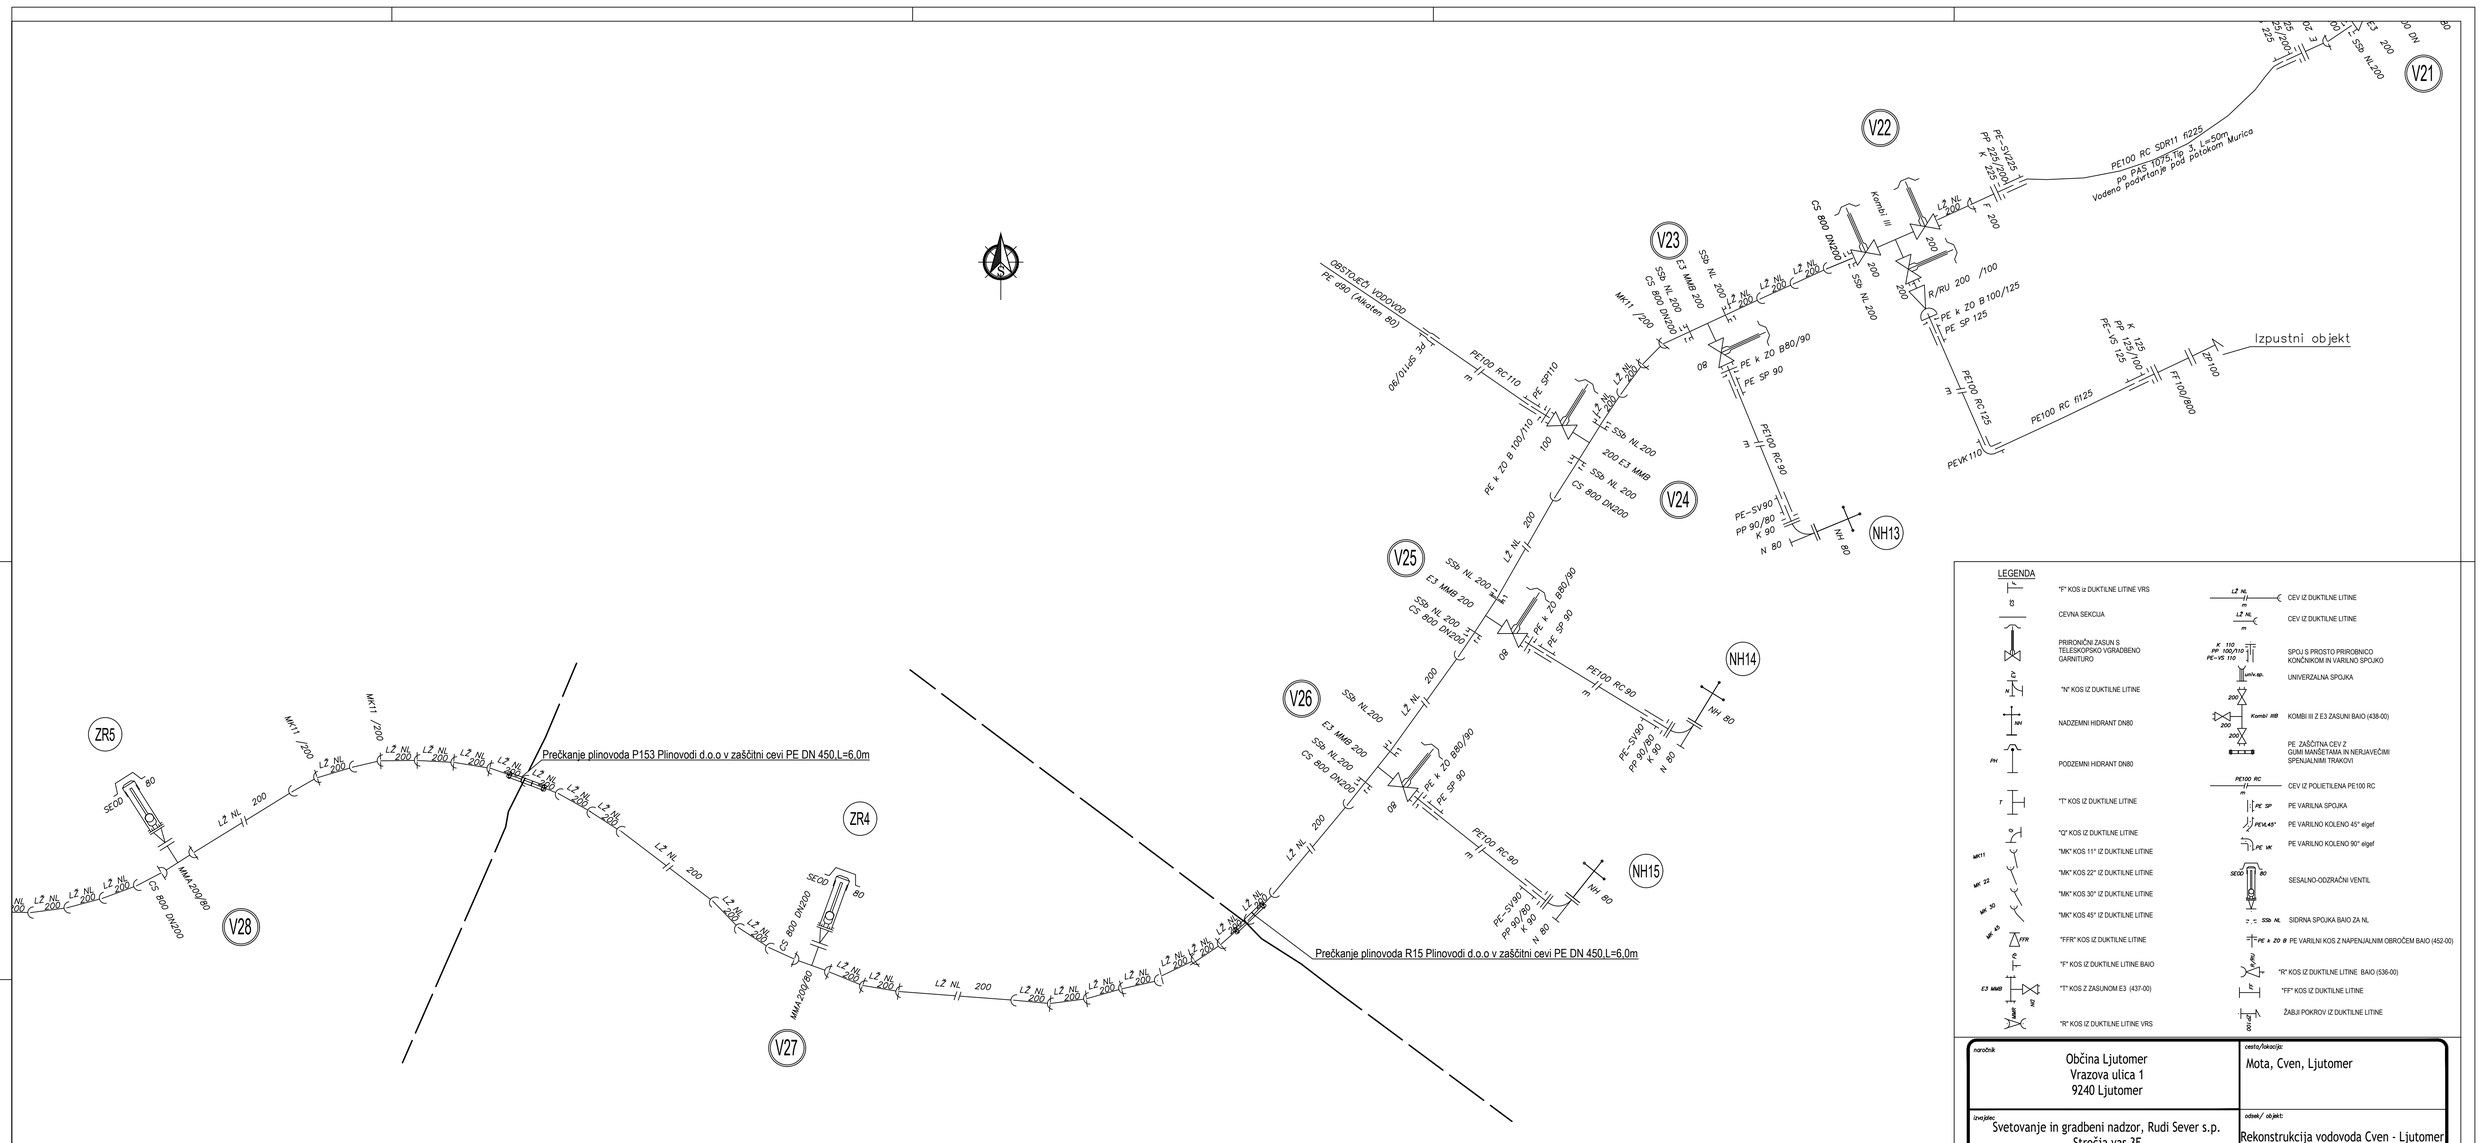

LEGENDA

- "F" KOS iz DUKTILNE LITINE VRS
- CEVNA SEKCIJA
- PRIRONIČNI ZASUN S TELESKOPSKO VGRADBENO GARNITURO
- "N" KOS IZ DUKTILNE LITINE
- NADZEMNI HIDRANT DN80
- PODZEMNI HIDRANT DN80
- "T" KOS IZ DUKTILNE LITINE
- "Q" KOS IZ DUKTILNE LITINE
- "MK" KOS 11° IZ DUKTILNE LITINE
- "MK" KOS 22° IZ DUKTILNE LITINE
- "MK" KOS 30° IZ DUKTILNE LITINE
- "MK" KOS 45° IZ DUKTILNE LITINE
- "FFR" KOS IZ DUKTILNE LITINE
- "F" KOS IZ DUKTILNE LITINE BAIO
- "T" KOS Z ZASUNOM E3 (437-00)
- "R" KOS IZ DUKTILNE LITINE VRS
- CEV IZ DUKTILNE LITINE
- CEV IZ DUKTILNE LITINE
- SPOJ S PROSTO PRIRobNICO KONČNIKOM IN VARILNO SPOJKO
- UNIVERZALNA SPOJKA
- KOMBI III Z E3 ZASUNI BAIO (438-00)
- PE ZAŠČITNA CEV Z GUMI MANŠETAMA IN NERJAVEČIMI SPENJALNIMI TRAKOVI
- CEV IZ POLIETILENA PE100 RC
- PE VARILNA SPOJKA
- PE VARILNO KOLENO 45° eigef
- PE VARILNO KOLENO 90° eigef
- SESALNO-ODZRAČNI VENTIL
- SIDRNA SPOJKA BAIO ZA NL
- PE VARILNI KOS Z NAPENJALNIM OBROČEM BAIO (452-00)
- "R" KOS IZ DUKTILNE LITINE BAIO (536-00)
- "FF" KOS IZ DUKTILNE LITINE
- ŽABJI POKROV IZ DUKTILNE LITINE

naročnik: Občina Ljutomer, Vrazova ulica 1, 9240 Ljutomer	cesta/lokacija: Mota, Cven, Ljutomer
izvajalec: Svetovanje in gradbeni nadzor, Rudi Sever s.p., Stročja vas 3E, 9240 Ljutomer	odsek/ objekt: Rekonstrukcija vodovoda Cven - Ljutomer
podizvajalec:	vsebina/ naslov risbe: Linijska montažna shema - 4
	vrsta načrta: 2 Načrt gradbenih konstrukcij, 2/1 Načrt vodovoda

	ime in priimek	id. številka		
odg. vodja projekta	Rudi Sever, dipl.inž.grad.	G-2067	faza: PZI	merilo: 1:X
Pooblaščeni inženir	Rudi Sever, dipl.inž.grad.	G-2067	št. projekta: PR-25/2021	št. lista: 17
izdelal			št. načrta: NG-25/21	datum: avgust 2022

št. odseka:	arh. št.:	faza/objekt:	šifra risbe:

prostor za črtno kodo: