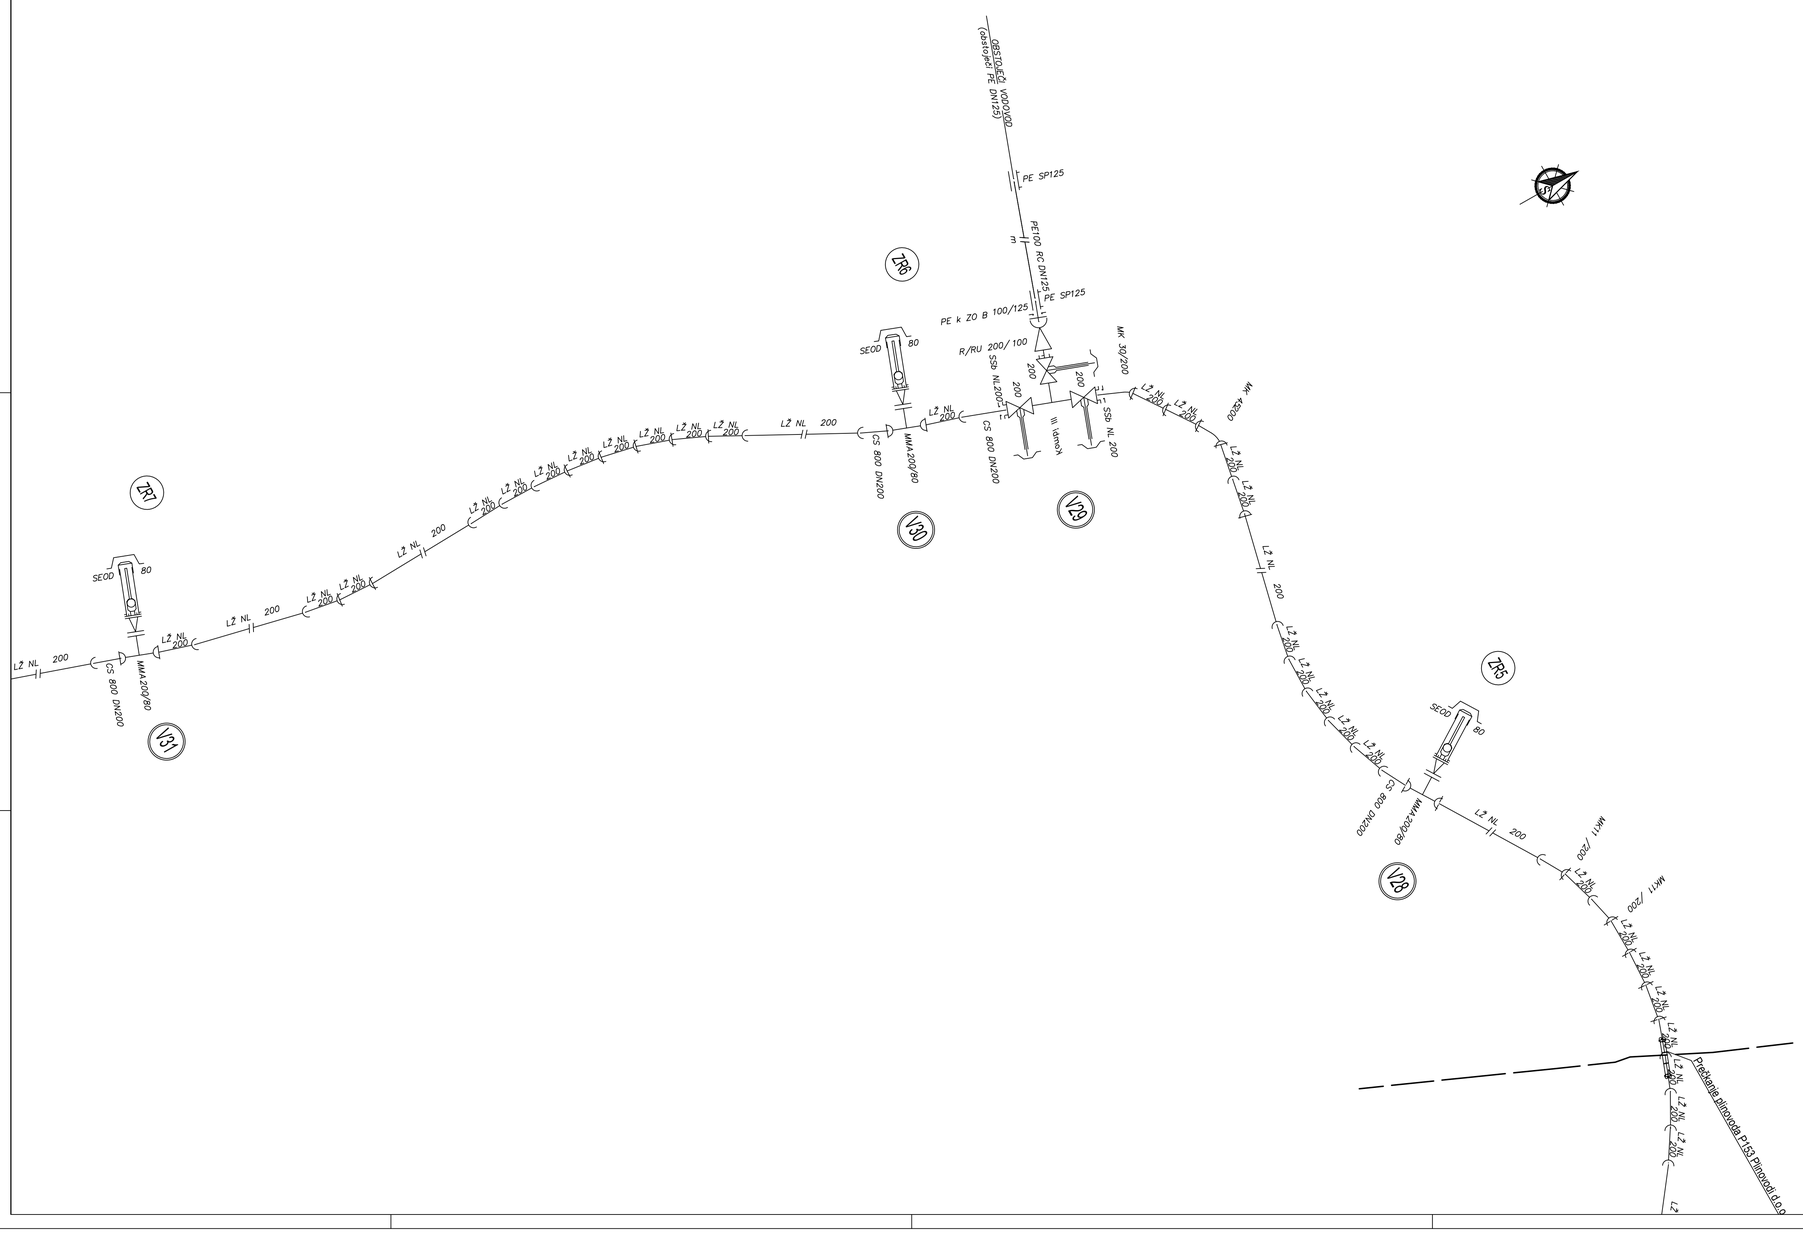

LEGENDA

- "F" KOS iz DUKTILNE LITINE VRS
- CEVNA SEKCIJA
- PRIRONIČNI ZASUN S TELESKOPSKO VGRADBENO GARNITURO
- "N" KOS IZ DUKTILNE LITINE
- NADZEMNI HIDRANT DN80
- PODZEMNI HIDRANT DN80
- "T" KOS IZ DUKTILNE LITINE
- "Q" KOS IZ DUKTILNE LITINE
- "MK" KOS 11° IZ DUKTILNE LITINE
- "MK" KOS 22° IZ DUKTILNE LITINE
- "MK" KOS 30° IZ DUKTILNE LITINE
- "MK" KOS 45° IZ DUKTILNE LITINE
- "FFR" KOS IZ DUKTILNE LITINE
- "F" KOS IZ DUKTILNE LITINE BAIO
- "T" KOS Z ZASUNOM E3 (437-00)
- "R" KOS IZ DUKTILNE LITINE VRS
- CEV IZ DUKTILNE LITINE
- CEV IZ DUKTILNE LITINE
- SPOJ S PROSTO PRIRONBNICO KONČNIKOM IN VARILNO SPOJKO
- UNIVERZALNA SPOJKA
- KOMBI III Z E3 ZASUNI BAIO (438-00)
- PE ZAŠČITNA CEV Z GUMI MANŠETAMA IN NERJAVEČIMI SPENJALNIMI TRAKOVI
- CEV IZ POLIETILENA PE100 RC
- PE VARILNA SPOJKA
- PE VARILNO KOLENO 45° eigel
- PE VARILNO KOLENO 90° eigel
- SESALNO-ODZRAČNI VENTIL
- SIDRNA SPOJKA BAIO ZA NL
- PE VARILNI KOS Z NAPENJALNIM OBROČEM BAIO (452-00)
- "R" KOS IZ DUKTILNE LITINE BAIO (536-00)
- "FF" KOS IZ DUKTILNE LITINE
- ŽABJI POKROV IZ DUKTILNE LITINE

naročnik Občina Ljutomer, Vrazova ulica 1, 9240 Ljutomer	*cesta/lokacija:* Mota, Cven, Ljutomer
izvajalec: Svetovanje in gradbeni nadzor, Rudi Sever s.p., Stročja vas 3E, 9240 Ljutomer	*odsek/ objekt:* Rekonstrukcija vodovoda Cven - Ljutomer
podizvajalec:	*vsebina/ naslov risbe:* Linijska montažna shema - 5
	vrsta načrta: 2 Načrt gradbenih konstrukcij; 2/1 Načrt vodovoda

	ime in priimek	id. številka		
odg. vodja projekta	Rudi Sever, dipl.in2.grad.	G-2067	*faza:* PZI	*merilo:* 1:X
Pooblaščeni inženir	Rudi Sever, dipl.in2.grad.	G-2067	*št. projekta:* PR-25/2021	*št. lista:* 18
Izdelal			*št. načrta:* NG-25/21	*datum:* avgust 2022

št. odseka:	*arh. št.:*	*faza/objekt:*	*šifra risbe:*	*prostor za črtno kodo:*