

PZI: NAČRT ARHITEKTURE

NAČRT OPREME

ŠT. PROJEKTA 177 | ŠT. NAČRTA 177

NAROČNIK	PROJEKTANT	VODJA PROJEKTA
Naročnik Cirius Vipava Vojkova ulica 33 5271 Vipava	Projektant Obrat d.o.o. Janežičeva c. 3 1000 Ljubljana www.obratdoo.si	Blaž Babnik Romaniuk, mag. inž. arh. ZAPS 1591 PA
kontakt Alojzij Adamič lojze.adamic@cirius-vipava.si 031 325 195	kontakt Blaž Babnik Romaniuk blaz@obratdoo.si 041 384 764	kontakt Blaž Babnik Romaniuk blaz@obratdoo.si 041 384 764
LOKACIJA	ŠTEVILKA PROJEKTA	GRADNJA
Cirius Vipava Vojkova ulica 33 5271 Vipava	177	Nova gradnja

KAZALO NAČRTA OPREME

	VSEBINA	OPOMBA
1	TEHNIČNO POROČILO	
2	POPIS	
3	TEHNIČNI PRIKAZI	

TEHNIČNO POROČILO

1.1. SPLOŠNE OPOMBE

Izdelavo ponudb za izvedbo in izvedbo projekta je potrebno izdelati skladno z načrtom. Načrt je potrebno upoštevati v celoti (risbe, opisi in popisi). V primeru tiskarskih napak, morebitnih neskladij v projektu ali tehničnih pomanjkljivosti izvedbenih detajlov, risb, opisov ali popisov je ponudnik ali izvajalec dolžan na to opozoriti projektanta. Predloge potrdita projektant in investitor.

V sklop izvajalčeve ponudbe sodijo vsi delavniški načrti, ki jih pred izvedbo glede tehnične pravilnosti, zahtevane kakovosti in videza potrdi projektant.

Kjer ni opredeljenega izvedbenega industrijskega detajla ali izdelka, ga mora izvajalec pred izvedbo predstaviti, izbor pa potrditi projektant in investitor.

Vzorke vseh finalnih materialov je ponudnik dolžan predložiti projektantu v potrditev. Kjer so možne alternative v izbiri materiala (finalne obloge površin, njihove obdelave, vidni in nevidni pritrdilni materiali, podkonstrukcije, vzorci potiskov, okovje, obdelave stavbnega pohištva in podobno), je pred izvedbo obvezno predložiti vzorce, ki jih potrdita projektant in investitor.

Pred izvedbo opreme, ki je vgrajena v niše, oziroma je prilagojena izvedenemu stanju objekta, mora izvajalec opreme vse mere posneti na objektu.

1.2. OPREMA

Načrt je namenjen izvedbi opreme za novo gradnjo pomožnega objekta z dodatnimi učilnicami za objekt CIRIUS Vipava. Oprema je umeščena v dva kabineta, tri učilnice in na hodnik.

SPLOŠNO

Vsa oprema bo del pedagoškega procesa, tako v kabinetih kot učilnicah in na hodniku. Učenci in učenke, ki bodo uporabljali prostore in opremo, imajo različne motnje v duševnem in telesnem razvoju. Zaradi tega standardna oprema ne ustreza vsem uporabnikom, oziroma uporabnosti ni skladna s starostjo otrok. To vpliva tako na rokovanje z opremo kot tudi na vpliv opreme na uporabnike. Vsa oprema mora biti kvalitetno izvedena brez ostrih robov, z enostavnimi rokovanjem (udobni ročajji, jasen kontrast med ročajem in ozadjem, predvidljivo odpiranje in zapiranje opreme), s čvrstimi spoji in okovjem ter dobro pritrjena na stene objekta. Poleg tega mora oprema dovoljevati mokro in pogosto čiščenje zaradi zagotavljanja visoke ravni higiene.

V objektu je predvideno talno gretje, v nekaterih stenah potekaj inštalacije, zato je potrebno natančno predvideti način sidranja opreme proti prevrnitvi.

PRITLIČJE

Pritličje je odprto in namenjeno le shranjevanju koles in strojnici, zato v tej etaži ni opreme.

PRVO NADSTROPJE

1-04 Kabinet 1: namenjen individualnemu delu pedagogov in občasno delo z učenci. Vključuje mize in stole za zaposlene ter niz opreme za shranjevanje učnih pripomočkov.

1-05 Kabinet 2: namenjen individualnemu delu pedagogov in občasno delo z učenci. Vključuje štiri mize in štiri stole za zaposlene ter niz opreme za shranjevanje učnih pripomočkov.

1-06 Učilnica 1: vključuje 8 dviznih miz, 8 stolov, 4 male stole za zaposlene in niz omar ter tablo in zaslon.

1-03 Hodnik/garderoba: vključuje garderobo (obešalniki in razdelki za obutev) ter kuhinjski niz (večja čajna kuhinja in za pripravo enostavnih obrokov: pult, predali, omara, hladilnik, pomivalni stroj, korito, kuhališče).

DRUGO NADSTROPJE

2-04 Učilnica 2: vključuje 8 dviznih miz, 8 stolov, 4 male stole za zaposlene in niz omar ter tablo in zaslon.

2-05 Učilnica 3: vključuje 8 dviznih miz, 8 stolov, 4 male stole za zaposlene in niz omar ter tablo in zaslon.

2-03 Hodnik/garderoba: vključuje garderobo (obešalniki in razdelki za obutev) ter kuhinjski niz za gospodinjstvo z dviznim kuhinjskim pultom, koritom, kuhališčem, predali in omarami, pomivalni stroj, hladilnik...).

Večina opreme je narejene po meri, kjer je tipska, so navedenimi referenčnimi primeri opreme. Vse navedbe proizvajalcev in imen izdelkov navedenih v popisu so zgolj zgledi in jih ponudnik lahko zamenja s podobnimi izdelki, ki pa morajo:

- imeti vse zahtevane certifikate in teste ter biti izdelana tako, da je dovoljena uporaba v izobraževalni ustanovi, kar urejajo veljavni pravilniki in standardi;
- biti dimenzijsko podobni do te mere, da je omogočena uporaba v prostoru, ki je predstavljen v načrtu opreme;
- enake ali višje kakovosti izdelave,
- so cenovno primerljive z vzorčnimi primeri ali pa so cenejši,
- biti potrjeni s strani projektanta načrta s področja arhitekture.

Vsa tipska oprema mora nositi oznako CE.

Materiali, obdelave, odpiranja, ključavnice... so določeni v načrtih in/ali popisu, ki sta integralni del tega načrta opreme.

1.3. OKOLJSKE ZAHTEVE

Oprema mora biti iz kakovostnega materiala in v skladu z veljavnimi tehničnimi predpisi in standardi ter upoštevati Uredbo o zelenem javnem naročanju (Uradni list RS, št. 57/17, 64/19, 121/21, 132/23 in 43/25). Zaščita opreme mora biti izvedena z ekološko neoporečnimi laki, barvami in folijami, kar se dokazuje s certifikati.

Za ponujene stole in mize za učence je k ponudbi potrebno priložiti certifikate o skladnosti s standardom SIST EN 1729.

1.4. JAMSTVENI ROKI

Roki za vso opremo morajo biti 36 mesecev od dobave ali vgradnje opreme. Vsi stroški zaradi popravila opreme v garancijskem roku bremenijo dobavitelja.

NOVA GRADNJA POMOŽNEGA OBJEKTA CIRIUS VIPAVA

PZI projekt, št. 177

Popis opreme

Datum:
10. 7. 2026

Naročnik:
CIRIUS Vipava
Vojkova ulica 33
5271 Vipava

Projektant:
Obrat d.o.o.
Janežičeva ulica 3
1000 Ljubljana
041 384 764
Blaž Babnik Romaniuk, mag.inž.arh. | ZAPS 1591 PA

POVZETEK

A1	OPREMA	
1	Pohištvo in oprema	0,00 €
	SKUPAJ brez ddv	0,00 €
	+ddv (22%)	0,00 €
	SKUPAJ z ddv	0,00 €

- Izvajalec del je pred oddajo ponudbe dolžan preveriti ustreznost samih popisov del in količin glede na vse projekte, ki so mu na vpogled pri investitorju ali projektantu. Morebitna odstopanja je dolžan zajeti v sklopu te ponudbe, ločeno ali kot nepredvidena dela tako, da je sposoben izvesti objekt v skladu z razpisnimi pogoji in pogodbo.
- V vsaki ceni in za komplet je potrebno zajeti vse za zaključeno izvedbo montiranih in finalno obdelanih izdelkov. Vključiti je potrebno tudi izdelavo vse montažne tehnične dokumentacije, detajlov izvedbe, katerih potrditev je potrebno zagotoviti s strani projektanta. Vse spremembe detajlov pripravi izvajalec in jih v pisno potrditev posreduje vodji projekta.
- Vse izmere je potrebno preveriti po posameznih projektih, v primeru nejasnosti se posvetovati s projektantom.
- Pri oddaji ponudbe naročniku je izvajalec dolžan sam preveriti zmnožke in seštevke ter prenose le teh v rekapitulacijo.
- Morebitne nejasnosti v popisu del ali v projektu je potrebno razčistiti pred oddajo ponudbe z odgovornim projektantom.
- Vsa oprema mora ustrezati veljavnim standardom in predpisom. Oznake višin pohoštva so navedene v skladu z EN 1729.

Izvajalec naj v ponudbi upošteva:

- **izdelavo delavniških načrtov vseh kosov opreme po meri in dostavo celotne tehnične dokumentacije tipske opreme, ki jih pred izvedbo glede tehnične pravilnosti, zahtevane kakovosti in videza potrdi projektant;**
- snemanje potrebnih izmer na gradbišču in po načrtih,
- usklajevanje s projektantom, izris in/ali usklajevanje potrebnih detajlov v primeru sistemskih rešitev dobaviteljev,
- jamčenjem za njihove proizvode,
- dostava vzorcev in/ali izdelava vzorčnih primerov in vgradnja le-teh na objektu (v obsegu, opredeljenem v teh razpisnih pogojih),
- vse potrebne Transporte in prenose materiala do mesta vgrajevanja,
- vse posredne stroške (kot so režijski stroški podjetja, davki in dajatve), vkalkulirane rizike (vključno riziko spremembe nabavne cene) in/ali stroške zavarovanj le-teh (vključno zavarovanje odgovornosti in gradbeno zavarovanje) ter dobiček,
- manipulativni, režijski in podobni stroški za dela, ki jih izvajalec ne izvaja sam s svojimi delavci (t.j. za podizvajalce),
- razne oteževalne okoliščine, razen če je v pravilih obračuna v teh opisih to posebej navedeno,
- terminsko usklajevanje del z ostalimi izvajalci na objektu,
- dokazovanje skladnosti z veljavnimi standardi in tehničnimi specifikacijami oz. dokazovanje izpolnjevanja s projektom in soglasji predpisanih zahtev, vključno z izrecno navedenimi dokazili v teh splošnih opisih.

OCENA INVESTICIJE

Naročnik	CIRIUS Vipava Vojkova ulica 33 5271 Vipava
Projektant	Obrat d.o.o. Janežičeva 3 1000 Ljubljana
Številka	177
Datum	14.07.2026
Faza projekta	PZI
Verzija	1.0

REKAPITULACIJA				CELOVITA PRENOVA					
Skupaj GOI brez DDV				0,00 €					
DDV (22%)				0,00 €					
Skupaj z DDV				0,00 €					

EL.1	EL.2	ZAP.ŠT.	OZNAKA	OPIS	ENOTA	KOLIČINA	CENA	SKUPAJ	OPOMBA
1				TIPSKA OPREMA				0,00 €	
	001	1.001	M1.1	Mize za učence: nastavljive mize v učilnicah za učence, skladne s SIST EN 1729, dimenzija 90x60 cm, nastavljiv naklon in višina delovne površine, brez prečnih pregrad in predalov pod mizo, kovinsko ogrodje na kolesih z možnostjo blokade, mehka kolesa, barva ogrodja po izboru projektanta, mizna ploskev Ultrapas z masivnimi bukovimi nalimki ali primerljivo, enake barve, po izboru projektanta	kos	30			kot npr. Dvižna invalidska miza Atlas oprema 
	002	1.002	M1.2	Mize za učence, prilagojene: nastavljive mize v učilnicah za učence, skladne s SIST EN 1729, dimenzija 90x60 cm, z dodatkom z izrezom za dostop z invalidskim vozičkom, nastavljiv naklon in višina osnovne delovne površine, brez prečnih pregrad in predalov pod mizo, kovinsko ogrodje na kolesih z možnostjo blokade, mehka kolesa, barva ogrodja po izboru projektanta, mizna ploskev in dodatek z izrezom Ultrapas z masivnimi bukovimi nalimki ali primerljivo, enake barve, po izboru projektanta	kos	2			kot npr. Dvižna invalidska miza z dodatnim izrezom Atlas oprema 
	003	1.003	S1	Stoli učenci: šolski stol z nastavljivo velikostjo (3 stopnje, 3-4-5), skladen s SIST EN 1729, ALU okvir, prašno barva, barva po izboru projektanta, nastavljava višina in globina sedeža, sedež in naslonjalo iz bukovne vezane plošče debeline 0,5 mm	kos	32			kot npr. Mayr Schulmöbel, Adapto 4309AL https://www.mayrsculmoebel.at/produkte/klassenraum/schuelerstuehle-solid-alesco-adapto/p/adapto 
	004	1.004	S2	Stoli za učitelje: delovni stol brez naslonjal za roke, višinsko nastavljiv, premer sedeža 47 cm, višina sedeža 40-50 cm, vrtljiv 360°, s 5 kolesi, mehka kolesa, hrbtno oblažinjeno in sedalo odstranljivo in zamenljivo, pralna prevleka, barva prevleke po izboru odg. arhitekta	kos	12			kot npr. Plutar TuRu-Sit https://www.plutar.nl/product/turu-sit-stoel-2/?attribute_pa_material=kunstleer-basis&attribute_pa_kleur=toffee-bruin&attribute_pa_schoort-wielen=zachte-wielen 
	005	1.005	T1	Interaktivna tabla, diagonala 75" (190,5 cm), ločljivost 4K, 8 jedrni procesor z 8 GB RAM in 8 gb navideznega spomina ali zmogljivejši, operacijski sistem Android 14 ali novejši, varnostni vpis v sistem (SSO&NFC), z dodatnim namenskim svinčnikom za pisanje po tabli, vgrajenimi zvočniki in mikrofoni, zaslon premazom proti bleščanju, filtrom modre svetlobe, s tehnologijo za zmanjšanje migotanja, priklopi: HDMI (min. 3x), RGB/VGA (min. 1x), DisplayPort (min. 1x), Audio (jack), LAN RJ45 (min. 1x), USB 3.2 tipa A, B in C, montaža po standardu VESA (vključiti ustrezen stenski nosilec), visoko energetska učinkovit (certifikat ENERGY STAR, EPEAT,...).	kos	3			kot npr. ViewSonic ViewBoard IFP7553 75" 4K Interactive Display https://www.viewsonic.com/global/products/viewboard/ViewBoard%20IFP7553
	006	1.006	O1	Vgradna pečica, dim. fronte cca. 60x60 cm, nerjaveče jeklo, uporabna prostornina za peko min. 70l, razred energetske učinkovitosti A+, z varnostno zaporo za otroke, upravljanje z gumbom in LCD-zaslonom, temperaturna lestvica 50-275 °C, vgrajen čistilni sistem (hidroliza), izvlačna vodila: enojni izvlek	kos	1			kot npr. Bosch Serie 6 Vgradna pečica 60 x 60 cm nerjaveče jeklo https://www.bosch-home.si/si/mkt-product/kuhanje-in-pečenje/pecice/vgradne-pecice/HBG536ES4
	007	1.007	O2	Vgradna mikrovalovna pečica, dim. fronte cca. 60 x 38 cm, nerjaveče jeklo, kapaciteta min. 25l, upravljanje z gumbi in LCD-zaslonom, 5 stopenj moči 90 W - 900 W, vgrajen čistilni sistem (hidroliza)	kos	1			kot npr. Bosch Serie 6 Vgradna mikrovalovna pečica 59 x 38 cm nerjaveče jeklo https://www.bosch-home.si/si/mkt-product/kuhanje-in-pečenje/mikrovalovne-pecice/vgradne-mikrovalovne-pecice/BFL554MS0
	008	1.008	O3	Mikrovalovna pečica, prostostoječa, dim. cca. 26 x 44x 35 cm, kapaciteta min. 20l, upravljanje z gumbi, 5 stopenj moči 90 W - 800 W, vgrajen čistilni sistem (hidroliza)	kos	1			kot npr. Bosch Serie 2 Prostostoječa mikrovalovna pečica 44 x 26 cm nerjaveče jeklo https://www.bosch-home.si/si/mkt-product/kuhanje-in-pečenje/mikrovalovne-pecice/prostostojece-mikrovalovne-pecice/FFL020MS2
	009	1.009	O4	Kuhalna plošča, širine cca. 60 cm, indukcijska plošča, steklokeramika brez okvirja, 4 kuhališča z možnostjo združevanja (kombinirana cona), avtomatsko stikalo za izklop in odštevalnik, varnostna zapora za otroke, avtomatski izklop po času enaktivnosti, izklop prepoznavanja posode	kos	1			kot npr. Bosch Serie 6 Indukcijska kuhalna plošča 60 cm Matirana črna, površinska montaža brez okvirja https://www.bosch-home.si/si/mkt-product/kuhanje-in-pečenje/indukcijske-steklokeramicne-kuhalne-plosce/indukcijske-kuhalne-plosce/PVS61AHC1E
	010	1.010	O5	Kuhalna plošča - majhna, širine cca. 30 cm, indukcijska plošča, steklokeramika z okvirjem, 2 kuhališči, varnostna zapora za otroke, avtomatski izklop po času enaktivnosti, izklop prepoznavanja posode	kos	1			kot npr. Bosch Serie 6 Domino indukcijska kuhalna plošča 30 cm površinska montaža z okvirjem https://www.bosch-home.si/si/mkt-product/kuhanje-in-pečenje/indukcijske-steklokeramicne-kuhalne-plosce/indukcijske-kuhalne-plosce/PIB375FB1E


011	1.011	06	Vgradni hladilnik, z zamrzovalnim predelom, okvirne dimenzije 102 cm x 54 cm x 55 cm, skupna prostornina min. 130 l, 4-zvezdični zamrzovalni predal, energijski razred E, police iz varnostnega stekla, s sistemom za dolgotrajno ohranjanje svežine, emisija hrupa max. 35 dB(A) re 1 pW, z alarmom odprtih vrat	kos	2	kot npr. Bosch Serie 4 Vgradni hladilnik z zamrzovalnim predelom 102.1 x 54.1 cm ploščati tečaj https://www.bosch-home.si/sl/mkt-product/hlajenje-in-zamrzovanje/hladilniki/vgradni-hladilniki-z-zamrzovalnim-predalom/KIL32VFE0
013	1.013	07	Popolnoma vgradni pomivalni stroj, širine 60 cm, energijski razred A, razred emisij akustičnega hrupa B (max. 42 dB(A) re 1 pW), z eko programom, "AquaStop" tehnologija, po višini nastavljiva zgornja košara, ločen predal za pribor (tretja košara), kad iz nerjavnega jekla, projekcijski talni prikaz trajanja programa med obratovanjem, toplotni izmenjevalnik za sušenje posode, samodejno odpiranje predala po končanju programa	kos	1	kot npr. Bosch Serie 4 Popolnoma vgradni pomivalni stroj 60 cm https://www.bosch-home.si/sl/mkt-product/pomivanje/vgradni-pomivalni-stroji/popolnoma-vgradni-pomivalni-stroj-60cm/SMDECX21E
014	1.014	08	Vgradni pomivalni stroj - majhen, širine 45 cm, energijski razred min. B, razred emisij akustičnega hrupa B (max. 44 dB(A) re 1 pW), z eko programom, "AquaStop" tehnologija, po višini nastavljiva zgornja košara, ločen predal za pribor (tretja košara), kad iz nerjavnega jekla, toplotni izmenjevalnik za sušenje posode, samodejno odpiranje predala po končanju programa	kos	1	kot npr. Bosch Serie 4 Popolnoma vgradni pomivalni stroj 45 cm https://www.bosch-home.si/sl/mkt-product/pomivanje/vgradni-pomivalni-stroji/popolnoma-vgradni-pomivalni-stroj-45cm/SPV4EMX17E
015	1.015	09	Kuhinjska napa, popolnoma vgradna, širine cca. 52 cm, nerjaveče jeklo, število različnih hitrosti vsaj 3 in intenzivna nastavitve, pretok zraka pri najvišji normalni stopnji odzračevanja 570 m³/h	kos	1	kot npr. Bosch Serie 6 Popolnoma vgradna napa 52 cm Nerjaveče jeklo https://www.bosch-home.si/sl/mkt-product/kuhanje-in-pecenje/kuhinjske-nape/popolnoma-vgradne-nape/DLN56AC50
016	1.016	010	Stenska ura za učilnice, analogna ali digitalna izvedba, dobro berljiva številčnica oziroma prikazovalnik, premer oziroma dimenzija najmanj 30 cm, tiho delovanje, primerna za uporabo v vzgojno-izobraževalnih prostorih, barva po izboru projektanta	kos	7	kot npr. Charm, Karlsson
017	1.017	011	Mehanizem za dvizni kuhinjski pult, električno nastavljiv okvir, nastavitve višina do 30 cm, za globino delovne plošče 58-62 cm, za dolžino pulta 255-300 cm, vključno s sistemskimi teleskopskimi pokrivalnimi elementi za mehanizem, barvano v RAL barvo po izboru projektanta	kos	1	kot npr. Ropox Flexi Electric, za ravne pulte, dolžine od 255 - 300 cm

OPREMA PO MERI				0,00 €	
-----------------------	--	--	--	---------------	--

2					
001	2.001	N01	NIZ OMAR v: 1-06 učilnica 1 in 2-05 učilnica 3	komplet	2
Dobava, izvedba in montaža opreme po meri. korpus in police oplemenitena iverka (iveral) d=20mm in d=30 mm, police robljene z ABS nalimki, folija homogena - enotna barva tako na površini in v jedru folije (full-coloured); barva po izboru projektanta - velja za vse vidne dele omare. hrbtische vezana plošča, 6 mm ali iveral 8 mm, v barvi korpusa fronte oplemenitena iverka (iveral) d=20mm, robljena z ABS nalimki, folija HDL homogena - enotna barva tako na površini in v jedru folije (full-coloured); barva po izboru projektanta okovje odmične sponse, tridimenzionalna nastavitve, in drsna vodila; mehko zapiranje predalov in front, onemogočeno odpiranje front najmanj 90°, vendar ne preko tega (preprečiti poškodbe zaradi odpiranja preko 90°); vsaj srednji cenovni razred (npr. proizvajalec Blum) in za pogosto uporabo v javnem objektu. podnožje Nivelirne nogice, zaprto s coklom v celotni dolžini omare, vodoodporna oplemenitena iverka (iveral) d=20 mm, primerno za mokro čiščenje tal. ročaji podoigrovati ročaj, okroglega profila ok. 10 mm, dolžine ok. 300 mm, kot npr. Rujzdesign. izdelek 640.10, dim 330 m, višina 30, širina 10; material aluminij NiSatE ali enakovredno. ključavnice vse fronte in predali imajo ključavnice, odpiranje s sistemskim ključem (en ključ za vse učilnice).					
002	2.002	N02	Niz omar v: 1-04 kabinet 1 in 1-05 kabinet 2	komplet	2
Dobava, izvedba in montaža opreme po meri. korpus in police oplemenitena iverka (iveral) d=20mm in d=30 mm, police robljene z ABS nalimki, folija homogena - enotna barva tako na površini in v jedru folije (full-coloured); barva po izboru projektanta - velja za vse vidne dele omare. hrbtische vezana plošča, 6 mm ali iveral 8 mm, v barvi korpusa fronte oplemenitena iverka (iveral) d=20mm, robljena z ABS nalimki, folija HDL homogena - enotna barva tako na površini in v jedru folije (full-coloured); barva po izboru projektanta					

003	2.003	N03	okovje odmične spon, tridimenzionalna nastavitve, in drsna vodila; mehko zapiranje predalov in front, onemogočeno odpiranje front najmanj 90°, vendar ne preko tega (preprečiti poškodbe zaradi odpiranja preko 90°); vsaj srednji cenovni razred (npr. proizvajalec Blum) in za pogosto uporabo v javnem objektu.		
			podnožje Nivelirne nogice, zaprto s coklom v celotni dolžini omare, vodoodporna oplemenitena iverka (iveral) d=20 mm, primerno za mokro čiščenje tal .		
			ročaji podolgovati ročaj, okroglega profila ok. 10 mm, dolžine ok. 300 mm, kot npr. Rujzdesign. izdelek 640.10, dim 330 m, višina 30, širina 10; material aluminij NiSatE ali enakovredno.		
			ključavnice vse fronte in predali imajo ključavnice, odpiranje s sistemskim ključem (po en ključ na kabinet)		
004	2.004	K1	Niz omar 2-04 učilnica 2 Dobava, izvedba in montaža opreme po meri.	komplet	1
			korpus in police oplemenitena iverka (iveral) d=20mm in d=30 mm, police robljene z ABS nalimki, folija homogena - enotna barva tako na površini in v jedru folije (full-coloured); barva po izboru projektanta - velja za vse vidne dele omare.		
			hrbtišče vezana plošča, 6 mm ali iveral 8 mm, v barvi korpusa		
			fronte oplemenitena iverka (iveral) d=20mm, robljena z ABS nalimki, folija HDL homogena - enotna barva tako na površini in v jedru folije (full-coloured); barva po izboru projektanta		
			okovje odmične spon, tridimenzionalna nastavitve, in drsna vodila; mehko zapiranje predalov in front, onemogočeno odpiranje front najmanj 90°, vendar ne preko tega (preprečiti poškodbe zaradi odpiranja preko 90°); vsaj srednji cenovni razred (npr. proizvajalec Blum) in za pogosto uporabo v javnem objektu.		
			podnožje Nivelirne nogice, zaprto s coklom v celotni dolžini omare, vodoodporna oplemenitena iverka (iveral) d=20 mm, primerno za mokro čiščenje tal .		
			ročaji podolgovati ročaj, okroglega profila ok. 10 mm, dolžine ok. 300 mm, kot npr. Rujzdesign. izdelek 640.10, dim 330 m, višina 30, širina 10; material aluminij NiSatE ali enakovredno.		
			ključavnice vse fronte in predali imajo ključavnice, odpiranje s sistemskim ključem (en ključ za vse učilnice; po en ključ na kabinet; en ključ na kuhinjo).		
			Kuhinjski niz 1-03 hodnik/garderobe Dobava, izvedba in montaža ter namestitev bele tehnike (priklop opravi izvajalec elektro napeljav, če je potrebna vezava) in korit.	komplet	1
			korpus in police oplemenitena iverka (iveral) d=20mm in d=30 mm, police robljene z ABS nalimki, folija homogena - enotna barva tako na površini in v jedru folije (full-coloured); barva po izboru projektanta - velja za vse vidne dele omare.		
			hrbtišče vezana plošča, 6 mm ali iveral 8 mm, v barvi korpusa		
			pult oplemenitena vodooporna iverka (iveral) d=30 mm oz. debelejša po presoji izvajalca, police robljene z ABS nalimki, folija homogena - enotna barva tako na površini in v jedru folije (full-coloured); barva po izboru projektanta - velja za vse vidne dele omare.		
			fronte oplemenitena iverka (iveral) d=20mm, robljena z ABS nalimki, folija HDL homogena - enotna barva tako na površini in v jedru folije (full-coloured); barva po izboru projektanta		

005	2.005	K2	okovje odmične spone, tridimenzionalna nastavitve, in drsna vodila; mehko zapiranje predalov in front, onemogočeno odpiranje front najmanj 90°, vendar ne preko tega (preprečiti poškodbe zaradi odpiranja preko 90°); vsaj srednji cenovni razred (npr. proizvajalec Blum) in za pogosto uporabo v javnem objektu.	komplet	1
			podnožje Nivelirne nogice, zaprto s coklom v celotni dolžini omare, vodooodporna oplemenitená iverka (iveral) d=20 mm, primerno za mokro čiščenje tal .		
			ročaji podoigovati ročaj, okroglega profila ok. 10 mm, dolžine ok. 300 mm, kot npr. Rujzdesign. izdelek 640.10, dim 330 m, višina 30, širina 10; material aluminij NiSatE ali enakovredno.		
			ključavnice vse fronte in predali imajo ključavnice, odpiranje s sistemskim ključem (en ključ na kuhinjo).		
			Kuhinjski niz 2-03 hodnik/garderoba Dobava, izvedba in montaža ter namestitev bele tehnike (priklop opravi izvajalec elektro napeljav, če je potrebna vezava) in korit.		
			korpus in police oplemenitená iverka (iveral) d=20mm in d=30 mm, police robljene z ABS nalimki, folija homogena - enotna barva tako na površini in v jedru folije (full-coloured); barva po izboru projektanta - velja za vse vidne dele omare.		
			hrbtišče vezana plošča, 6 mm ali iveral 8 mm, v barvi korpusa		
			pult oplemenitená vodooporna iverka (iveral) d=30 mm oz. debelejša po presoji izvajalca, police robljene z ABS nalimki, folija homogena - enotna barva tako na površini in v jedru folije (full-coloured); barva po izboru projektanta - velja za vse vidne dele omare.		
			fronte oplemenitená iverka (iveral) d=20mm, robljena z ABS nalimki, folija HDL homogena - enotna barva tako na površini in v jedru folije (full-coloured); barva po izboru projektanta		
			okovje odmične spone, tridimenzionalna nastavitve, in drsna vodila; mehko zapiranje predalov in front, onemogočeno odpiranje front najmanj 90°, vendar ne preko tega (preprečiti poškodbe zaradi odpiranja preko 90°); vsaj srednji cenovni razred (npr. proizvajalec Blum) in za pogosto uporabo v javnem objektu.		
			podnožje Nivelirne nogice, zaprto s coklom v celotni dolžini omare, vodooodporna oplemenitená iverka (iveral) d=20 mm, primerno za mokro čiščenje tal .		
			ročaji podoigovati ročaj, okroglega profila ok. 10 mm, dolžine ok. 300 mm, kot npr. Rujzdesign. izdelek 640.10, dim 330 m, višina 30, širina 10; material aluminij NiSatE ali enakovredno.		
			ključavnice vse fronte in predali imajo ključavnice, odpiranje s sistemskim ključem (en ključ na kuhinjo).		
006	2.006	KLOP	Garderoba	komplet	2
			Dobava, izvedba in montaža.		
			korpus in police oplemenitená iverka (iveral) d=20mm in d=30 mm, robljen z ABS nalimki, folija homogena - enotna barva tako na površini in v jedru folije (full-coloured); barva po izboru projektanta - velja za vse vidne dele omare.		
			hrbtišče vezana plošča, 6 mm ali iveral 8 mm, v barvi korpusa		
			fronte /		
			kljuke /		

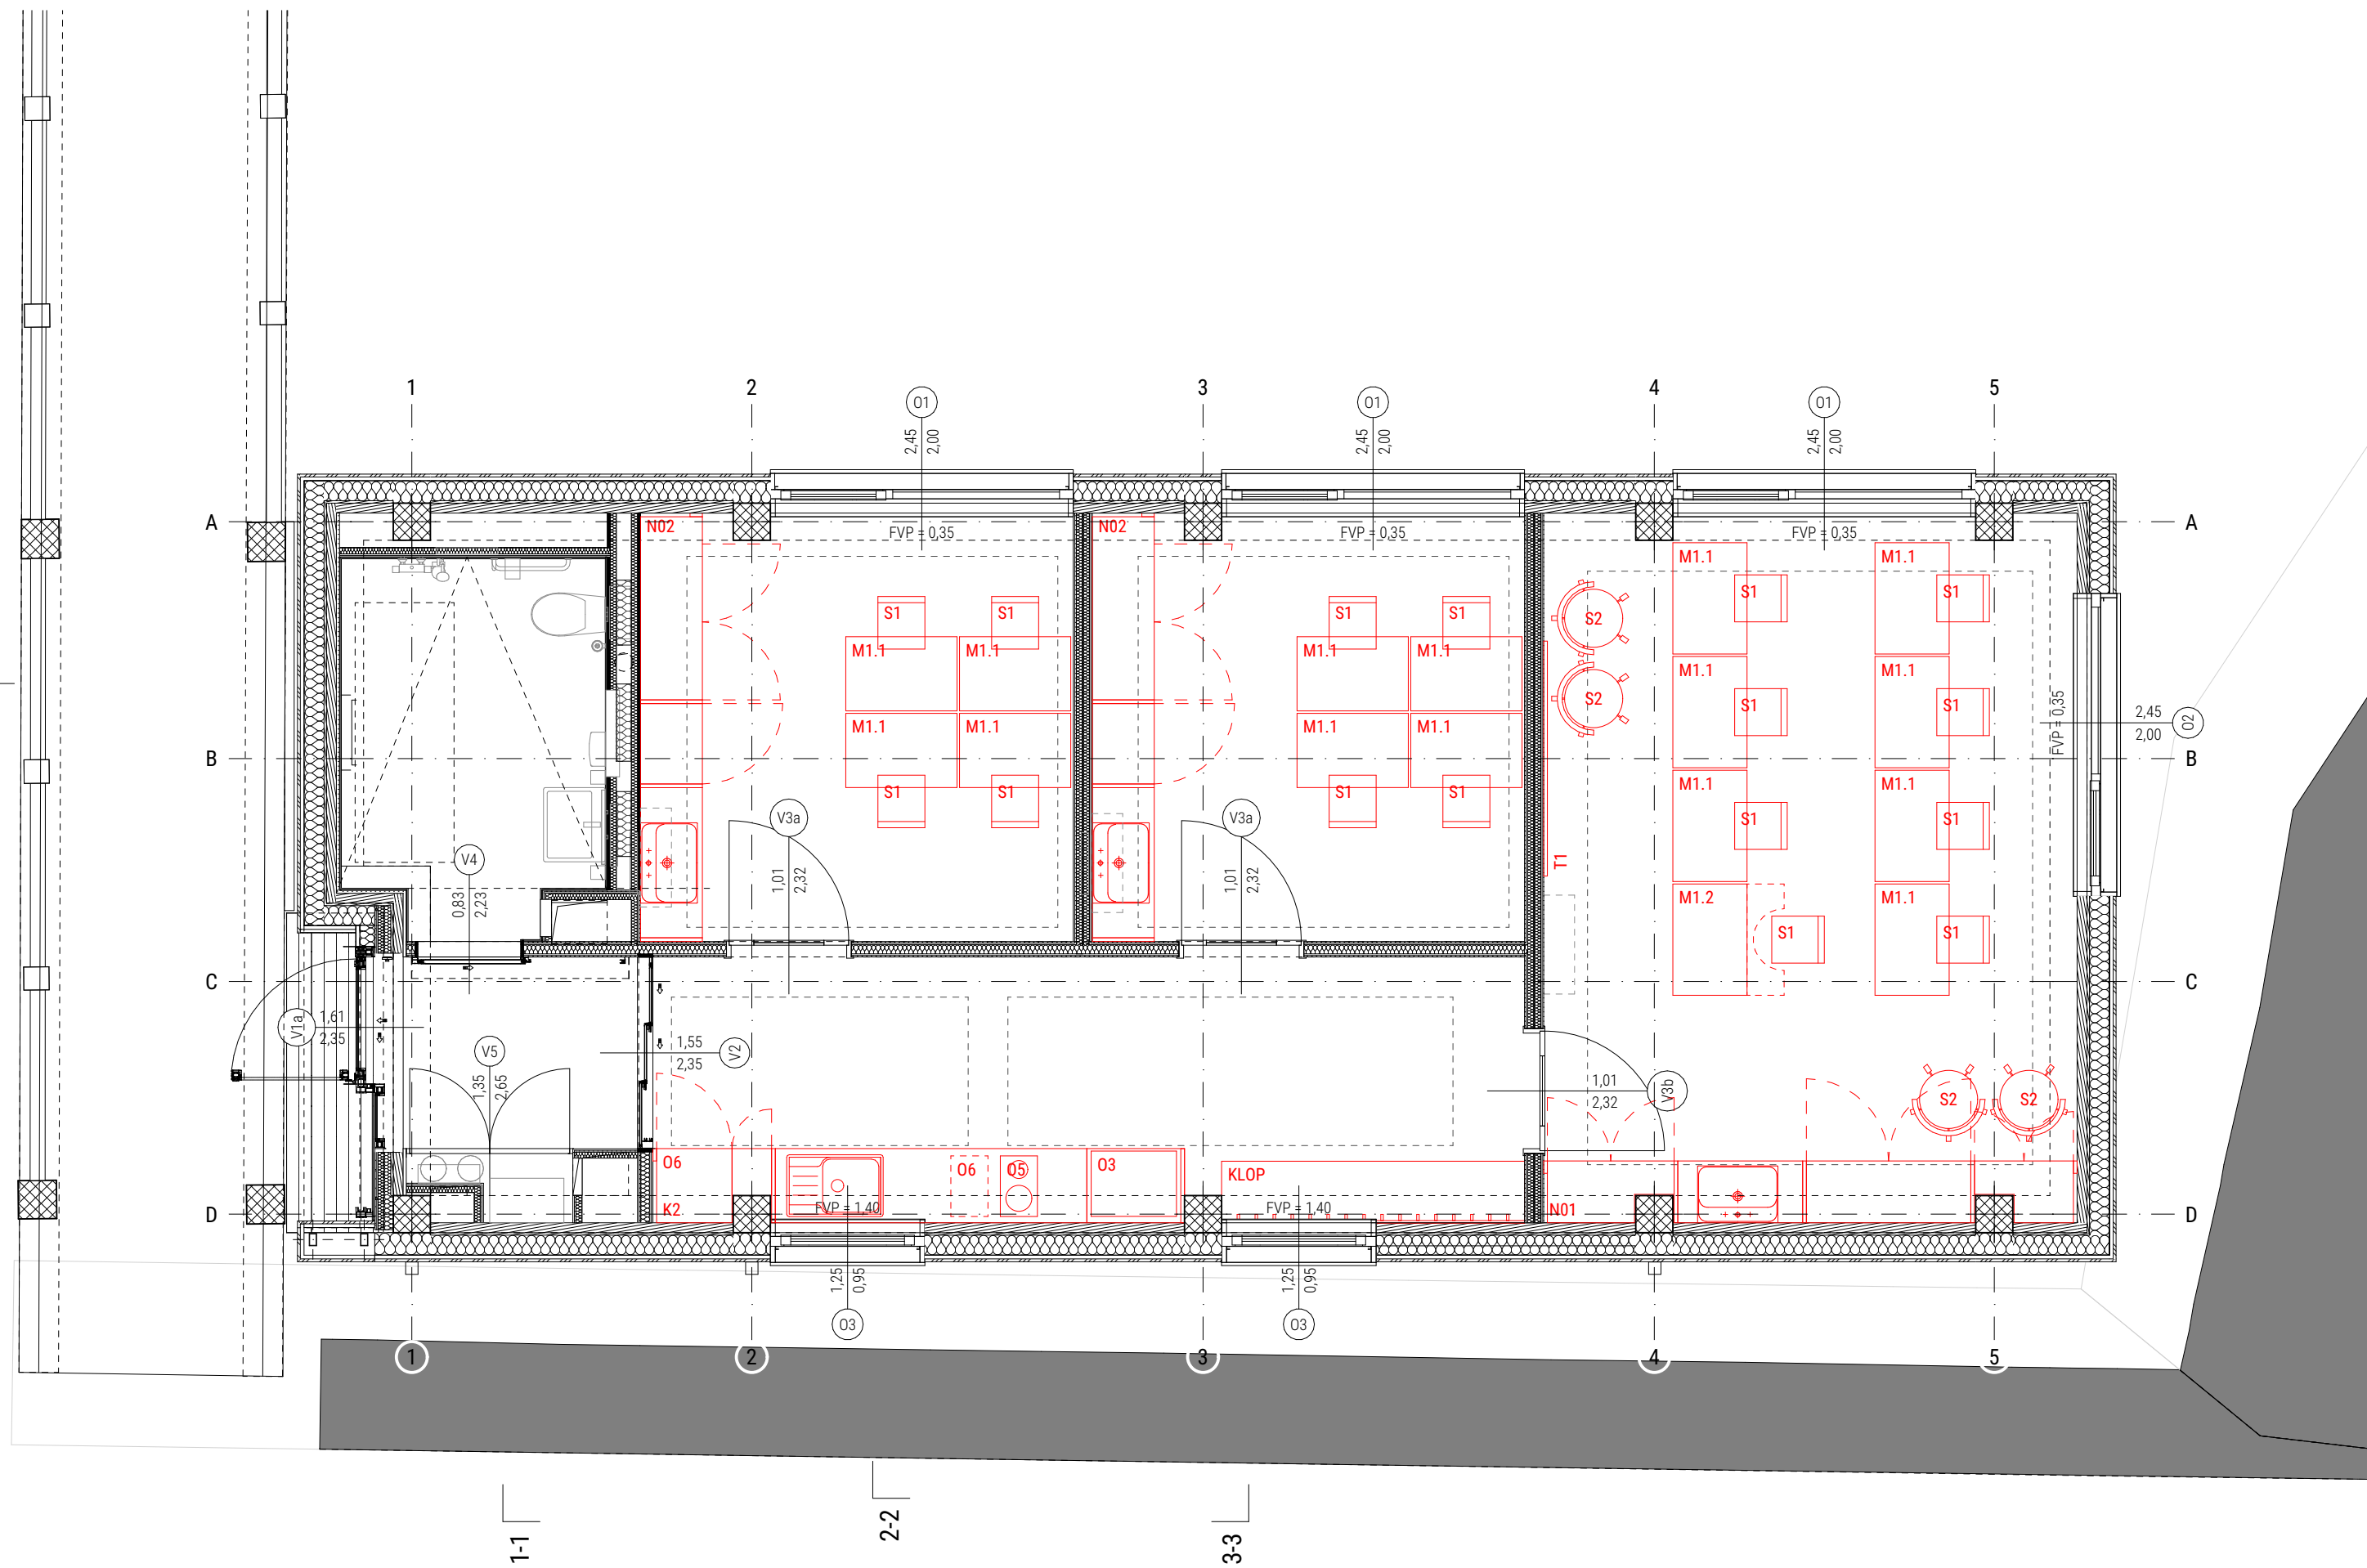

OPOMBE

SPLOŠNO
Napake v načrtih, odstopanja med načrtom in stanjem na gradbišču ali neskladnosti med načrti je potrebno takoj sporočiti vodji nadzora in vodji projektiranja. Spreminjanje načrtov in izvedbe brez potrditve navedenih oseb ni dovoljeno.

DELAVNIŠKI NAČRTI
Za vse mizarske izdelke je potrebno izdelati delavniške načrte, katere mora pred izdelavo posameznih kosov potrditi odg. arhitekt.

Projektant:
OBRAT d.o.o.
Janežičeva ulica 3, 1000 Ljubljana 041 384 764 | info@obratdoo.si

Naročnik:
CIRIUS Vipava, Vojkova ulica 33, 5271 Vipava

Projekt:
Pomožni objekt CIRIUS Vipava
Načrt opreme

Lokacija:
Vojkova ulica 33 5271 Vipava

Gradnja:
NOVOGRADNJA - NOVOZGRAJEN OBJEKT

Datum:
julij 2026

Številka projekta:
177

MERE
Vse mere je potrebno preveriti in uskladiti z obstoječim oziroma izvedenim stanjem na gradbišču.

VGRADNE NAPRAVE
Kjer so predvideni vgradni aparati in naprave, je potrebno mere smiselno prilagoditi izbranim aparatom, skladno z zahtevami proizvajalca. Prav tako je potrebno izvesti zračenje omar (rešetke, zračni kanali, itd.) v kolikor proizvajalec predmetne naprave to zahteva.

Odgovorna oseba projektanta:
Blaž Babnik Romaniuk
mag. inž. arh., ZAPS - 1591

Vodja projekta:
Blaž Babnik Romaniuk
mag. inž. arh., ZAPS - 1591

Številka načrta: **1** Načrt: **ARHITEKTURA**

Vrsta projektne dokumentacije: **PZI**

Številka lista:

1.1






Risba:

1. NADSTROPJE


Format lista:
580 x 297 mm

Merilo:
1:50

NIZ OMAR N01
kos: 2

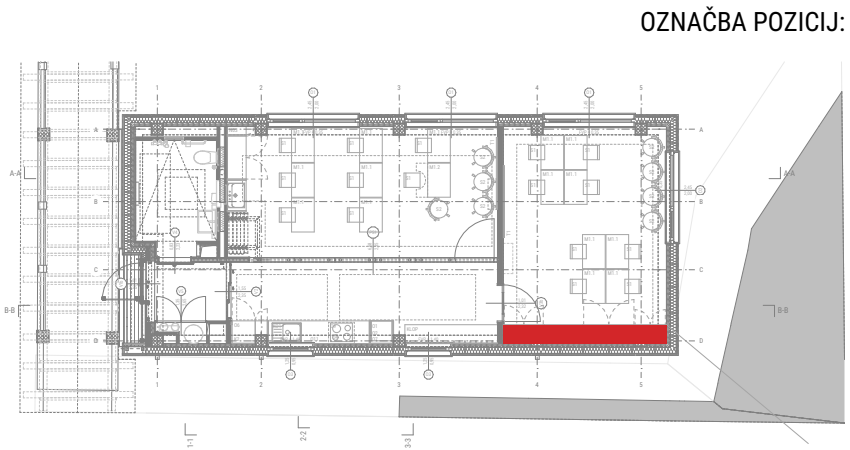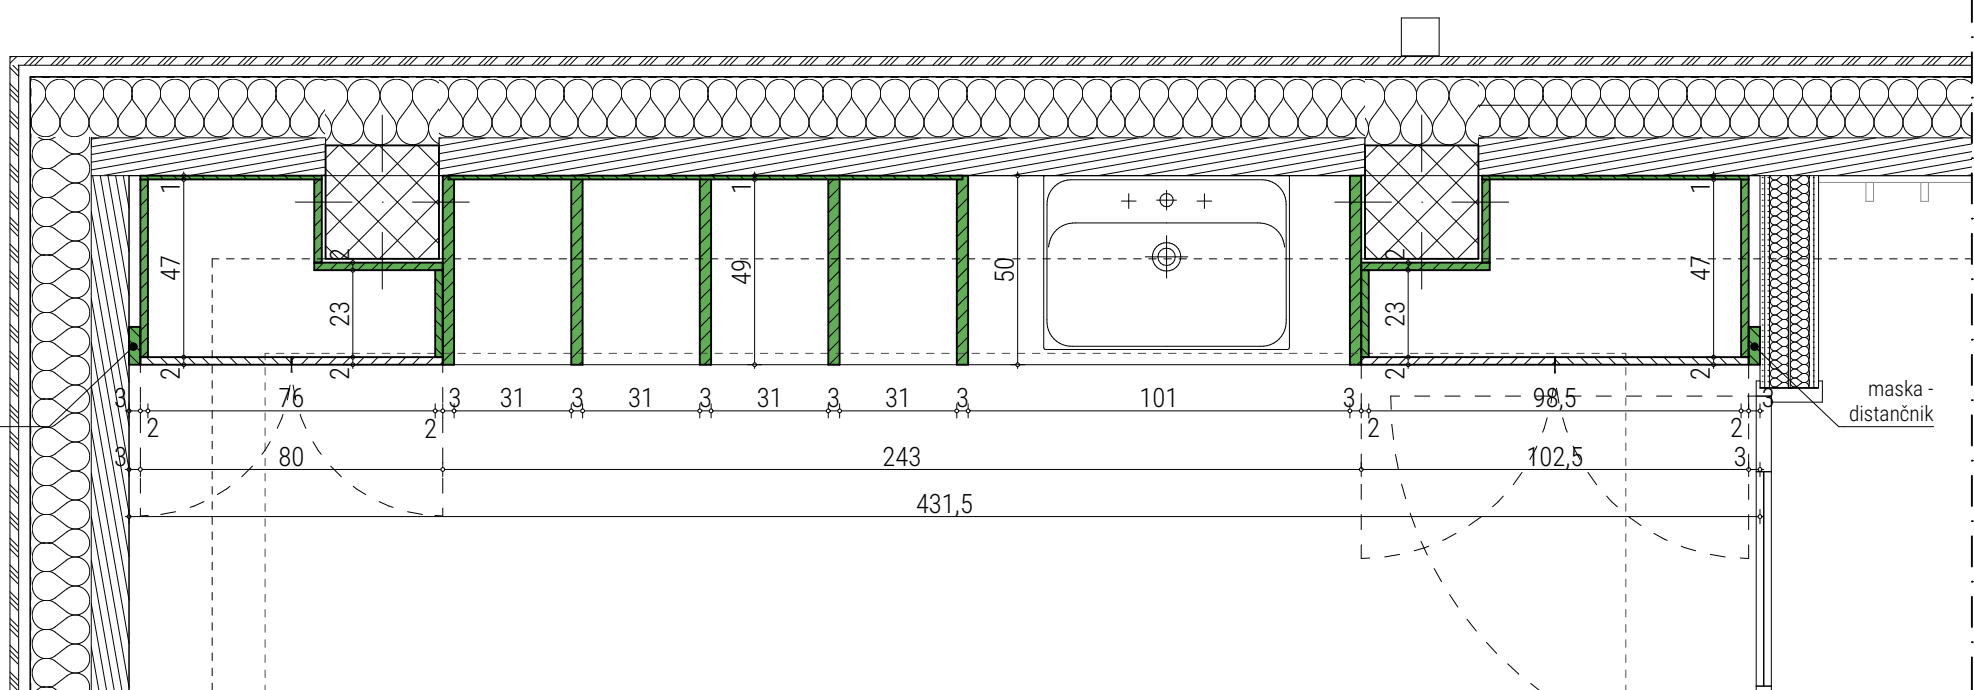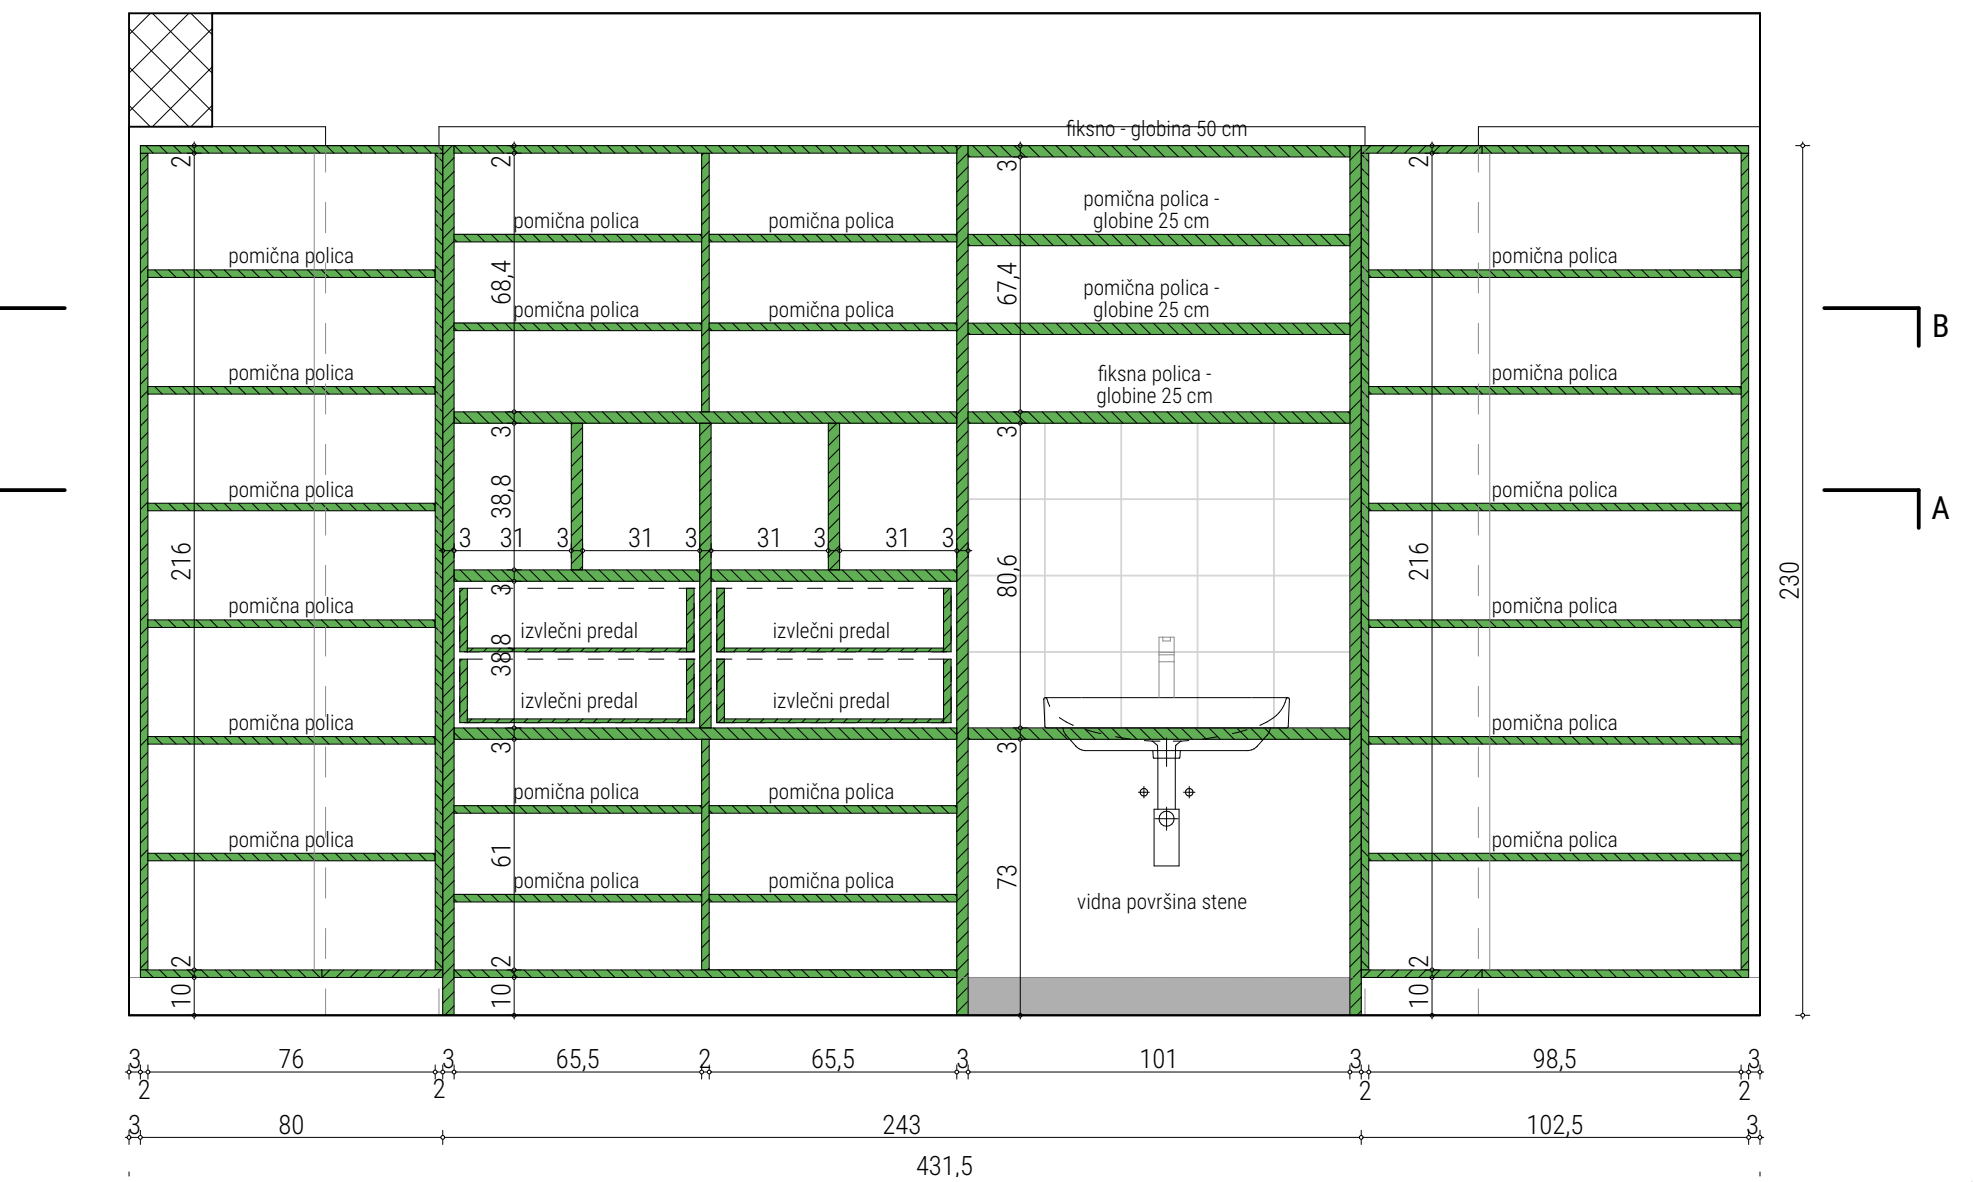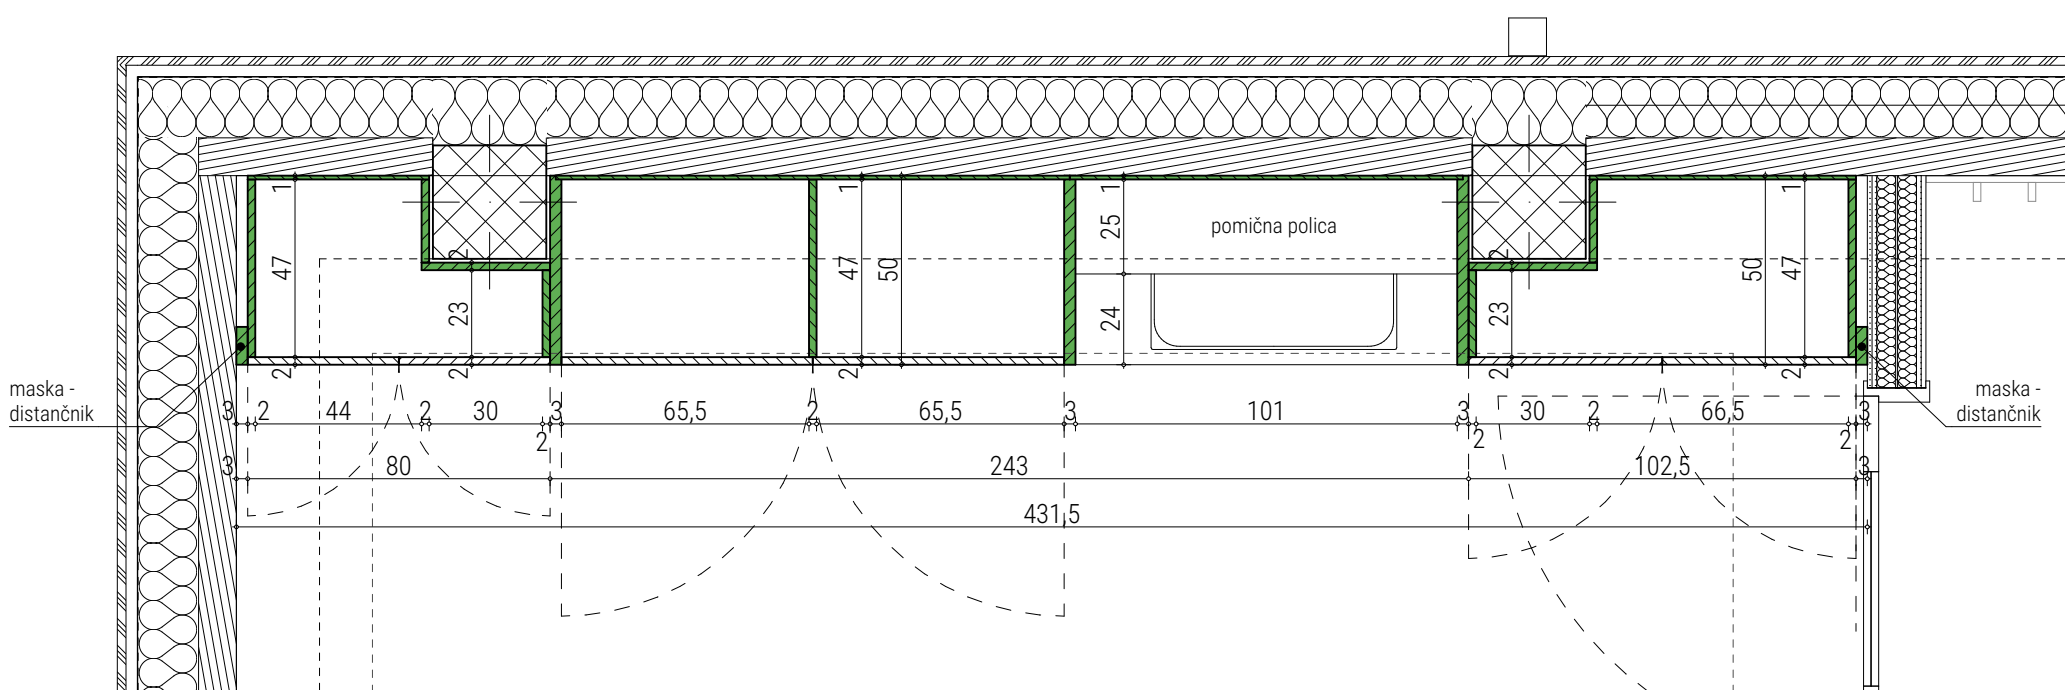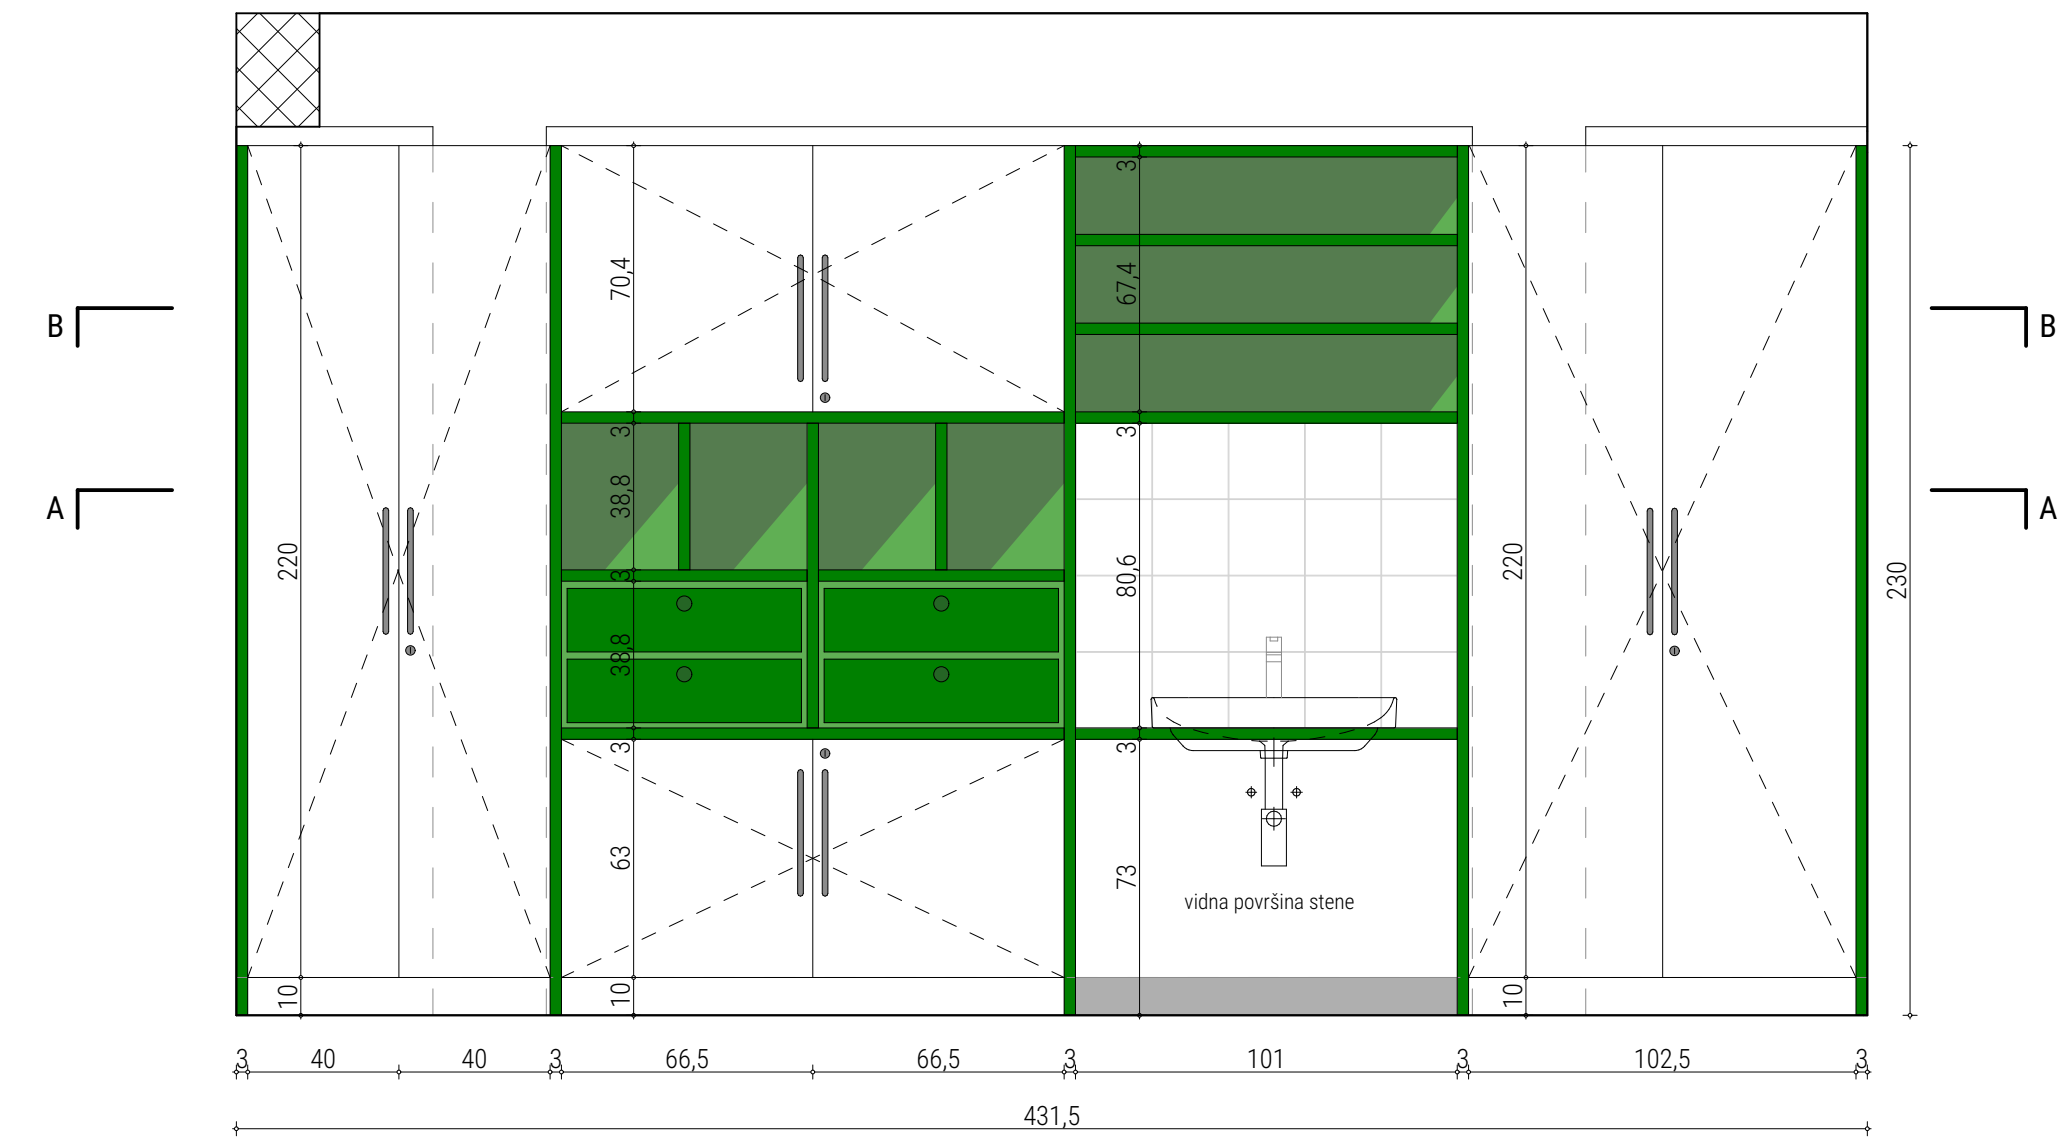

2. NADSTROPJE

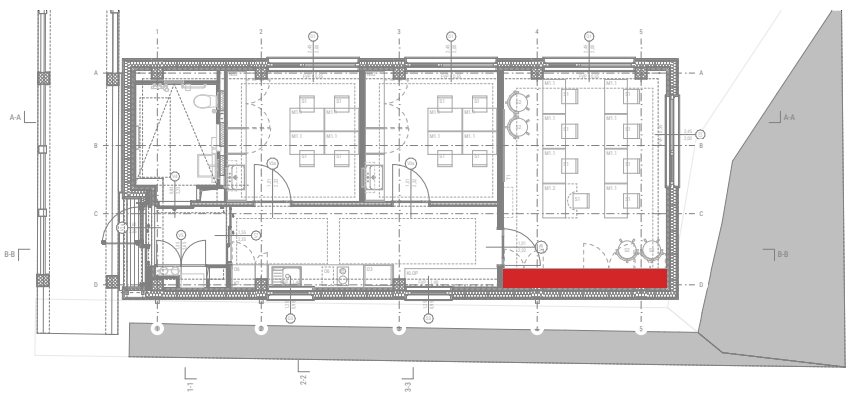

1. NADSTROPJE

OPOMBE

SPLOŠNO
Napake v načrtih, odstopanja med načrtom in stanjem na gradbišču ali neskladnosti med načrti je potrebno takoj sporočiti vodji nadzora in vodji projektiranja. Spreminjanje načrtov in izvedbe brez potrditve navedenih oseb ni dovoljeno.

DELAVNIŠKI NAČRTI
Za vse mizarske izdelke je potrebno izdelati delavniške načrte, katere mora pred izdelavo posameznih kosov potrditi odg. arhitekt.

Projektant:
OBRAT d.o.o.
Janežičeva ulica 3, 1000 Ljubljana 041 384 764 | info@obratdoo.si

Naročnik:
CIRIUS Vipava, Vojkova ulica 33, 5271 Vipava

Projekt:
Pomožni objekt CIRIUS Vipava
Načrt opreme

Lokacija:
Vojkova ulica 33 5271 Vipava

Gradnja:
NOVOGRADNJA - NOVOZGRAJEN OBJEKT

Datum:
julij 2026

MERE
Vse mere je potrebno preveriti in uskladiti z obstoječim oziroma izvedenim stanjem na gradbišču.

VGRADNE NAPRAVE
Kjer so predvideni vgradni aparati in naprave, je potrebno mere smiselno prilagoditi izbranim aparatom, skladno z zahtevami proizvajalca. Prav tako je potrebno izvesti zračenje omar (rešetke, zračni kanali, itd.) v kolikor proizvajalec predmetne naprave to zahteva.

Odgovorna oseba projektanta:
Blaž Babnik Romaniuk
mag. inž. arh., ZAPS - 1591

Številka načrta:
1

Načrt:
ARHITEKTURA



Vrsta projektne dokumentacije:
PZI

Številka lista:
2.1



Merilo:
1:20

NIZ OMAR N01


NIZ OMAR NO3
kos: 1

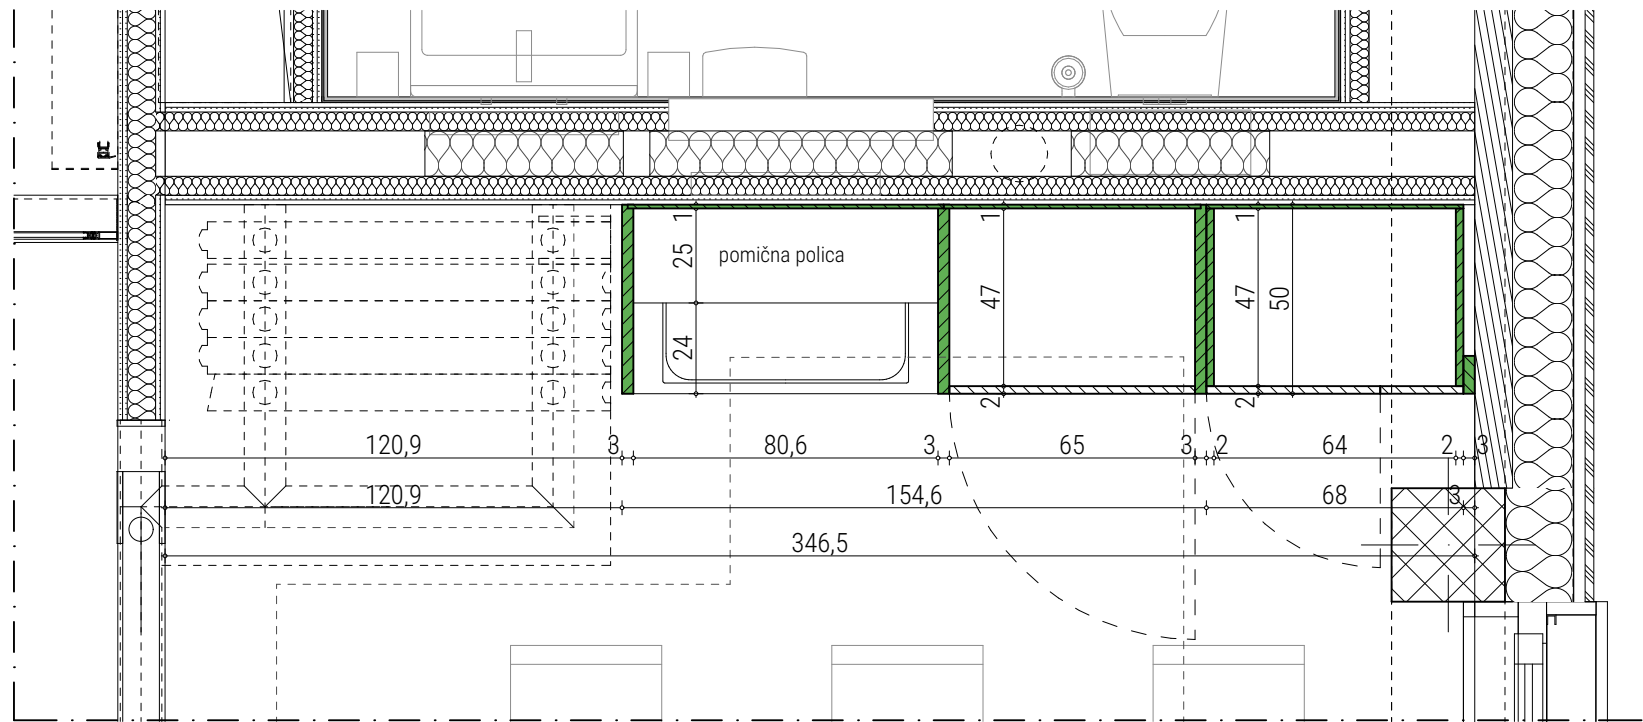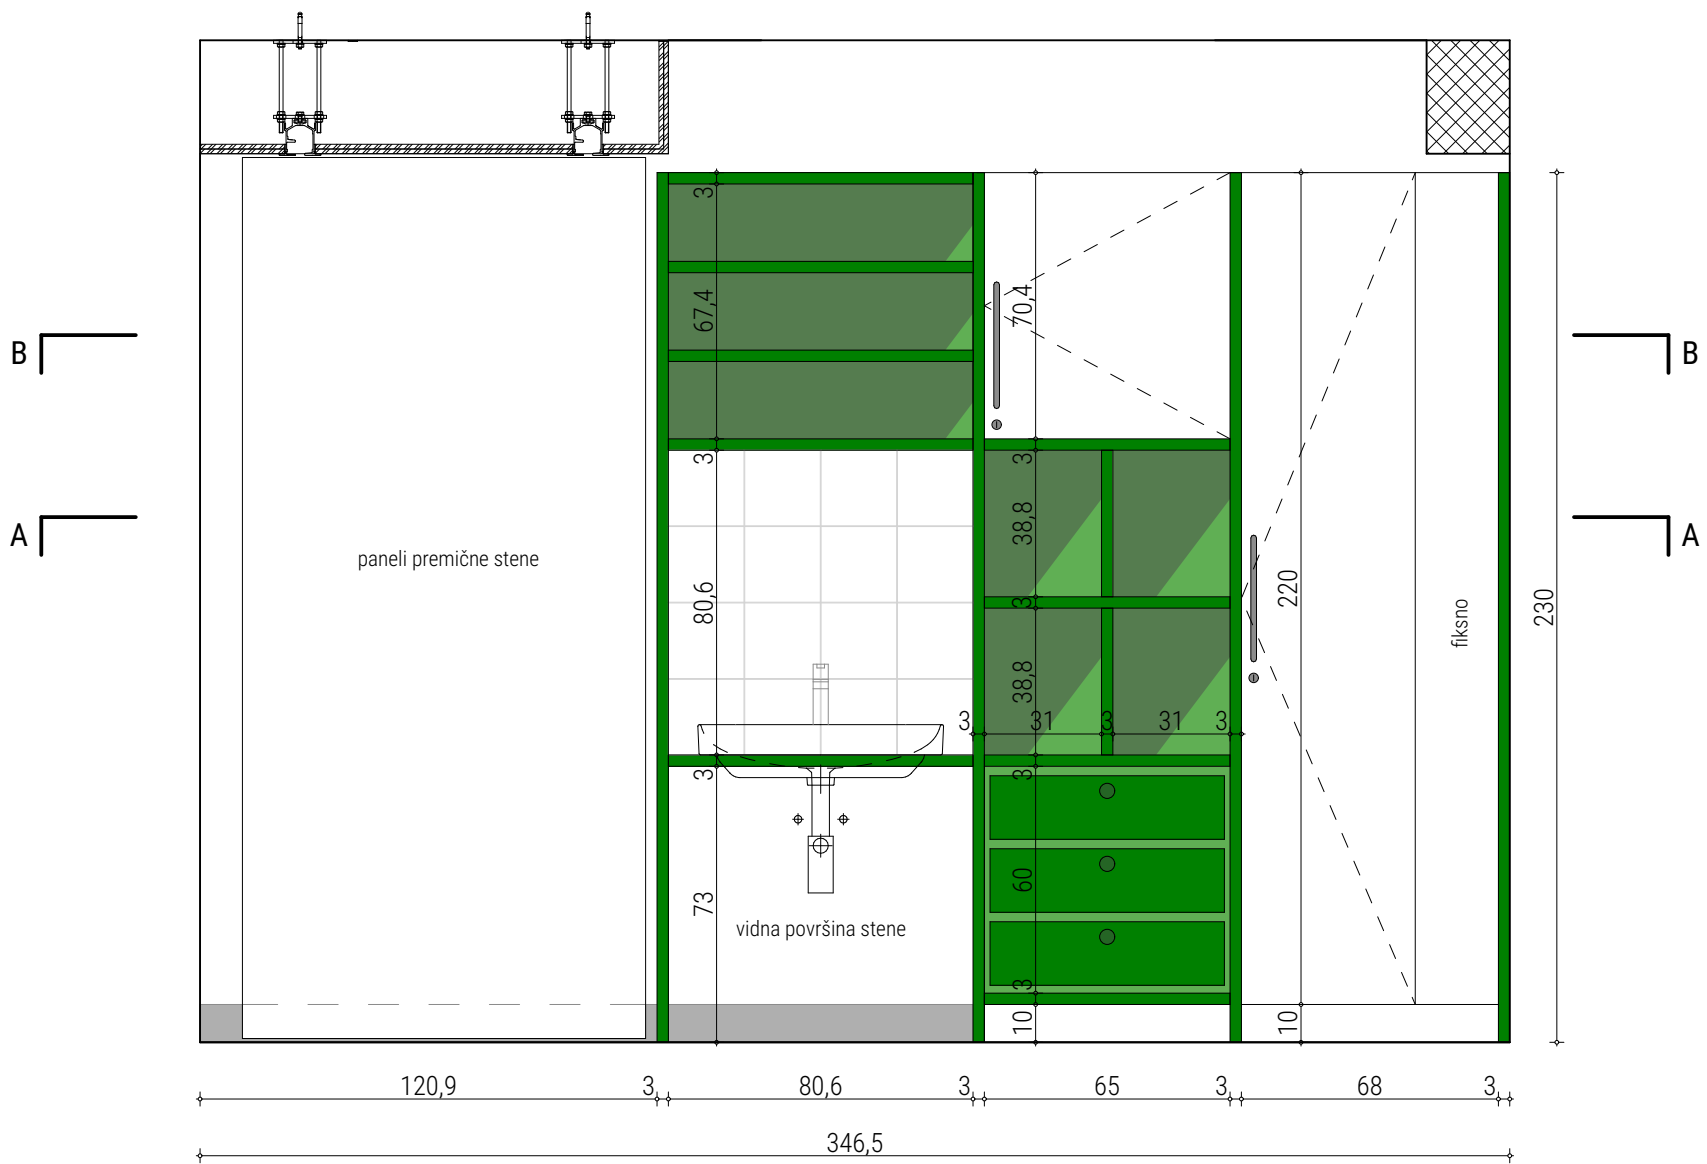


HORIZONTALNI PREREZ B-B

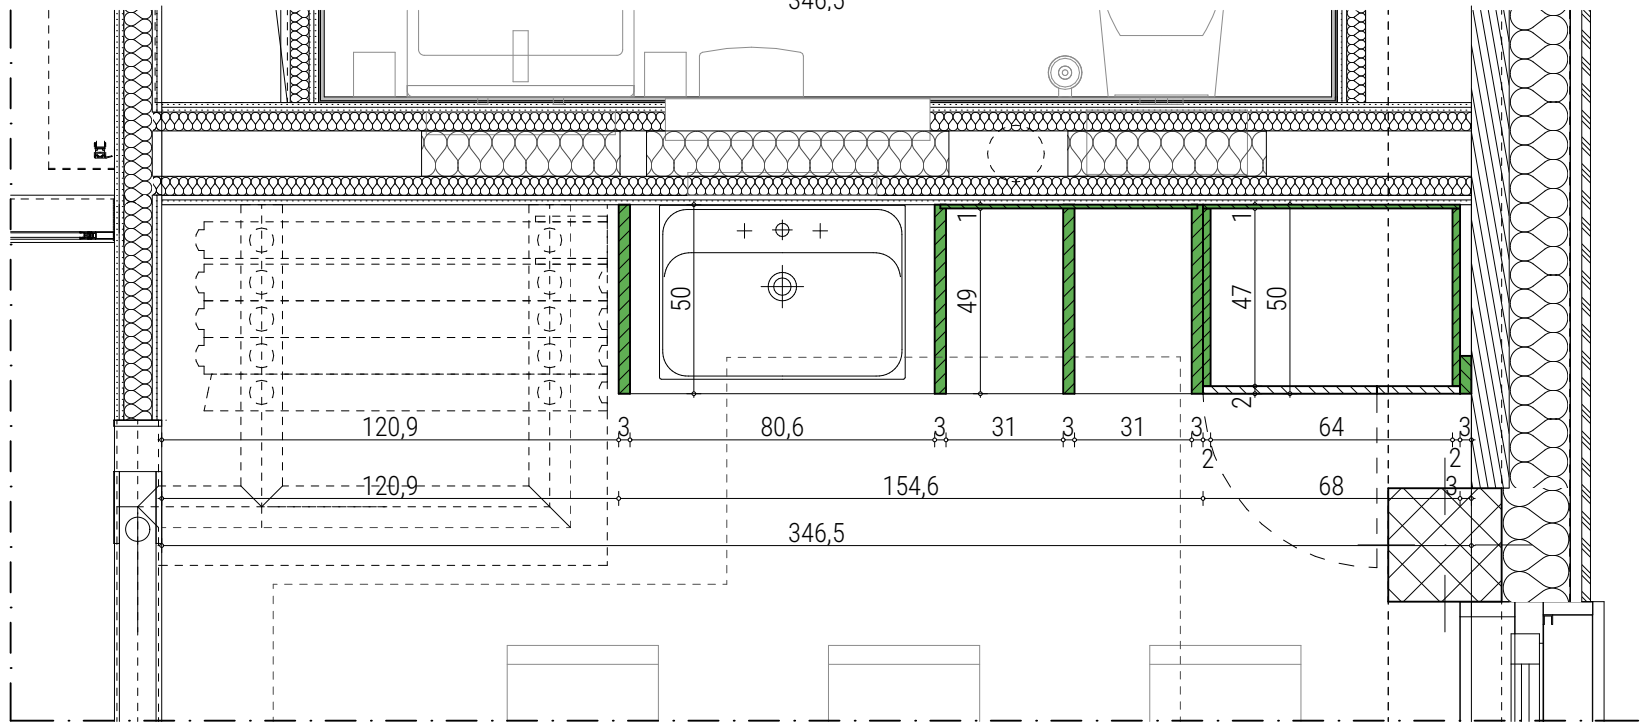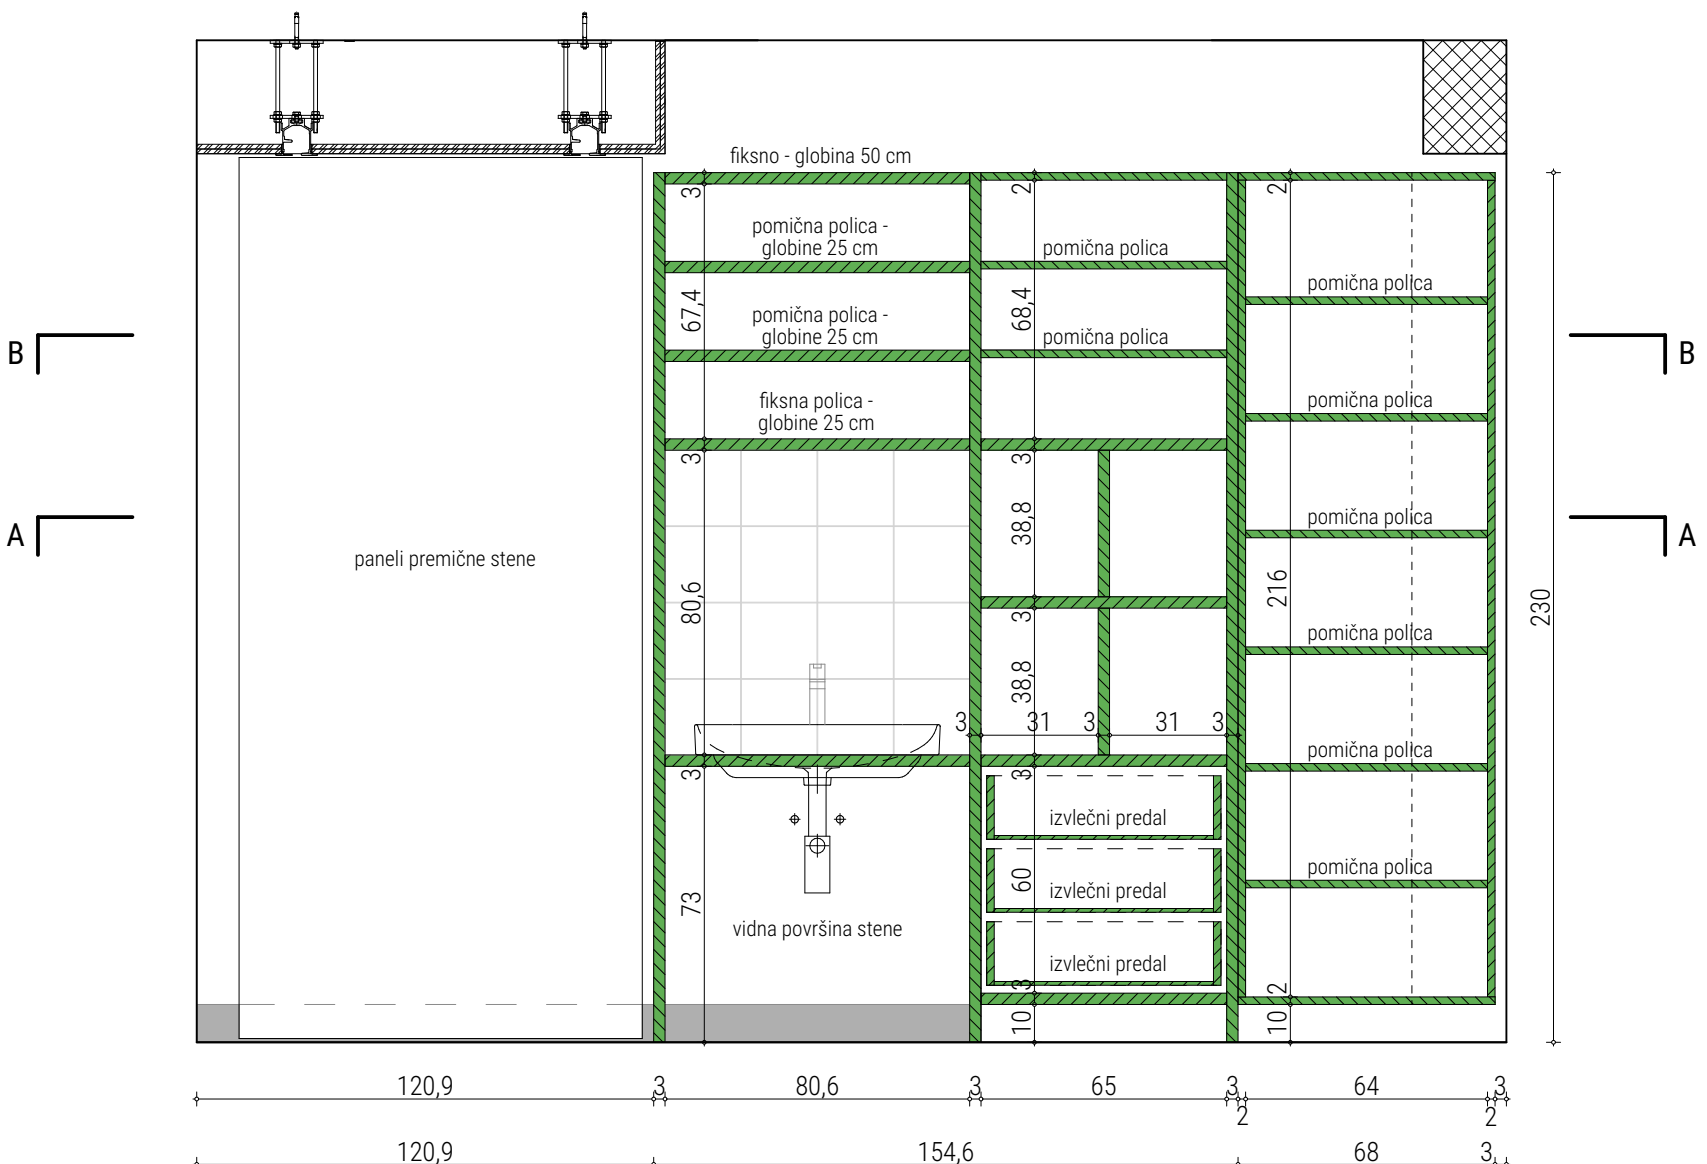

HORIZONTALNI PREREZ A-A

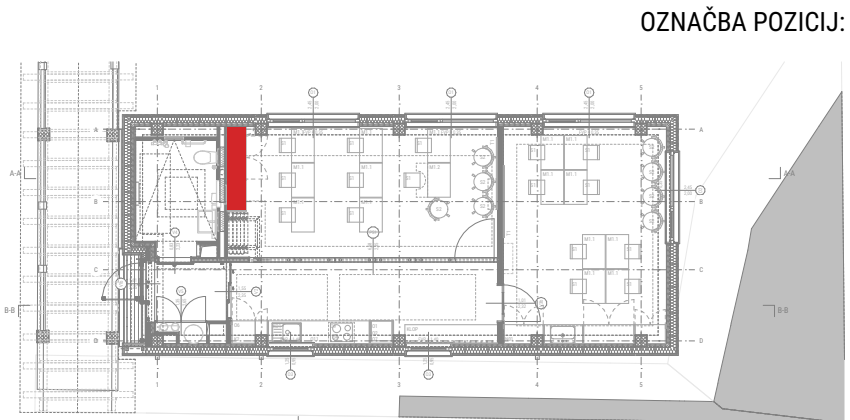

2. NADSTROPJE

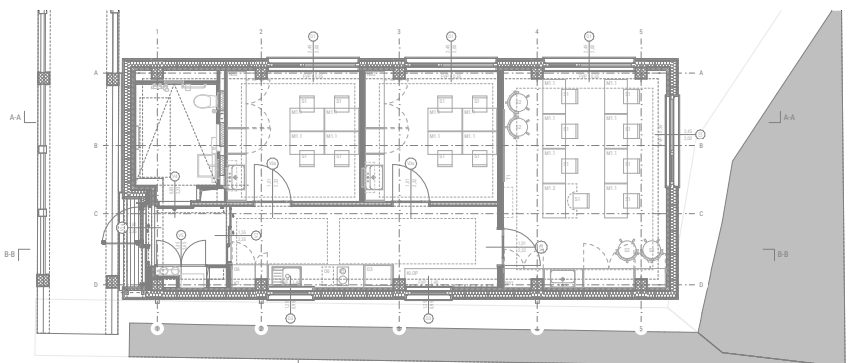

1. NADSTROPJE

OPOMBE

SPLOŠNO

Napake v načrtih, odstopanja med načrtom in stanjem na gradbišču ali neskladnosti med načrti je potrebno takoj sporočiti vodji nadzora in vodji projektiranja. Spreminjanje načrtov in izvedbe brez potrditve navedenih oseb ni dovoljeno.

DELAVNIŠKI NAČRTI

Za vse mizarske izdelke je potrebno izdelati delavniške načrte, katere mora pred izdelavo posameznih kosov potrditi odg. arhitekt.

Projektant:

OBRAT d.o.o.

Janežičeva ulica 3, 1000 Ljubljana 041 384 764 | info@obratdoo.si

Naročnik:

CIRIUS Vipava, Vojkova ulica 33, 5271 Vipava

Projekt:

Pomožni objekt CIRIUS Vipava

Načrt opreme

Lokacija:

Vojkova ulica 33 5271 Vipava

Gradnja:

NOVOGRAJENJE - NOVOZGRAJEN OBJEKT

Datum:

julij 2026

MERE

Vse mere je potrebno preveriti in uskladiti z obstoječim oziroma izvedenim stanjem na gradbišču.

VGRADNE NAPRAVE

Kjer so predvideni vgradni aparati in naprave, je potrebno mere smiselno prilagoditi izbranim aparatom, skladno z zahtevami proizvajalca. Prav tako je potrebno izvesti zračenje omar (rešetke, zračni kanali, itd.) v kolikor proizvajalec predmetne naprave to zahteva.

Odgovorna oseba projektanta:

Blaž Babnik Romaniuk

mag. inž. arh., ZAPS - 1591

Vodja projekta:

Blaž Babnik Romaniuk

mag. inž. arh., ZAPS - 1591

Številka načrta:

1

Načrt:

ARHITEKTURA

Vrsta projektne dokumentacije:

PZI

Številka lista:

2.3



Risba:

2.3



Risba:

2.3

NIZ OMAR NO3

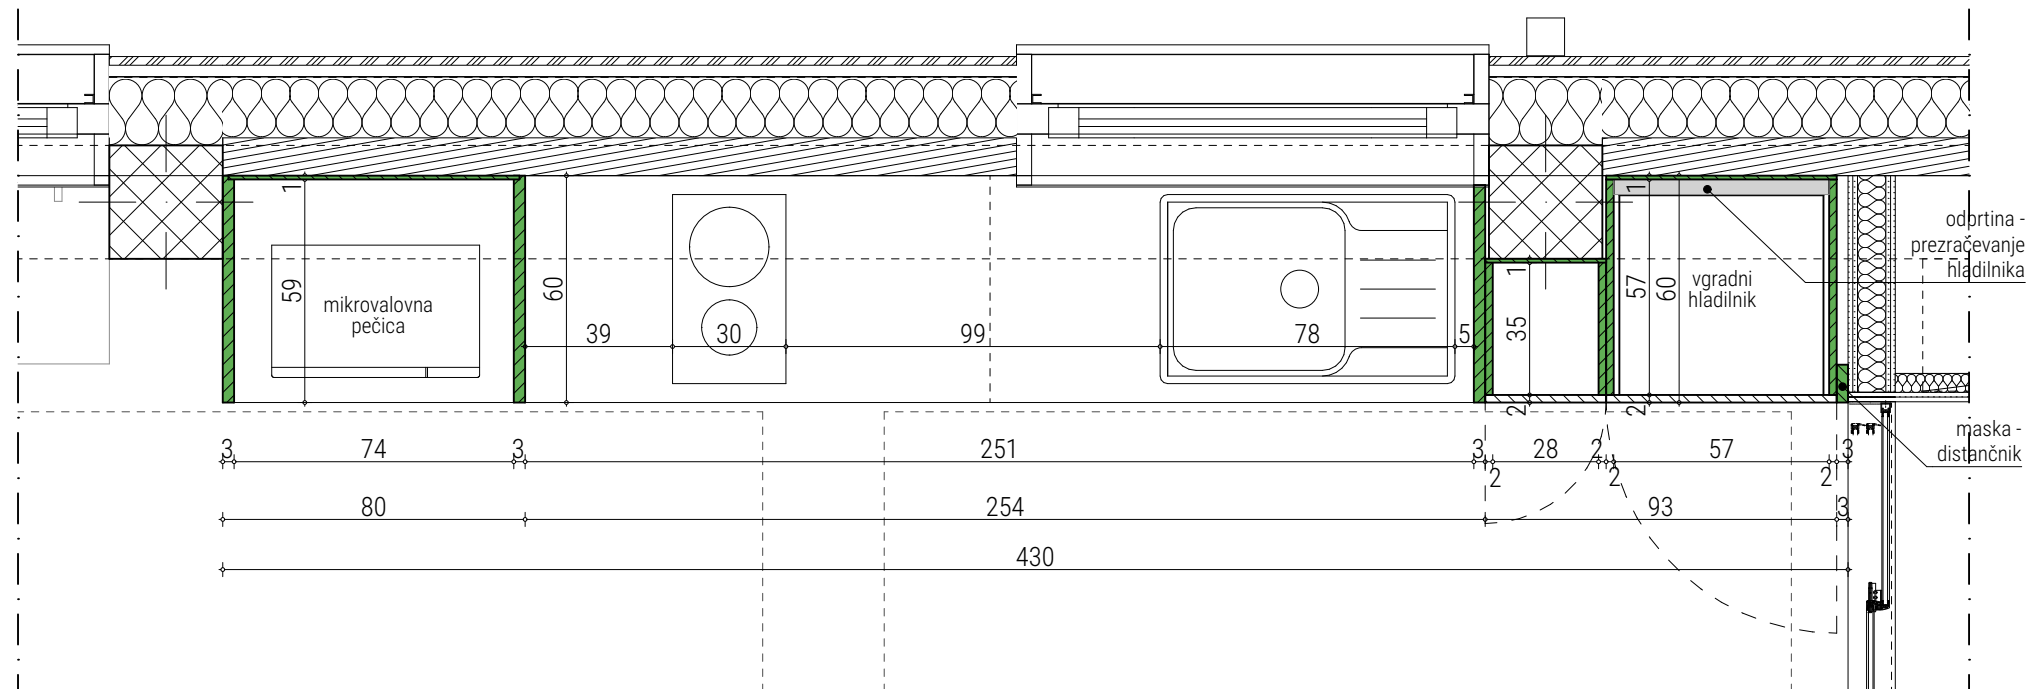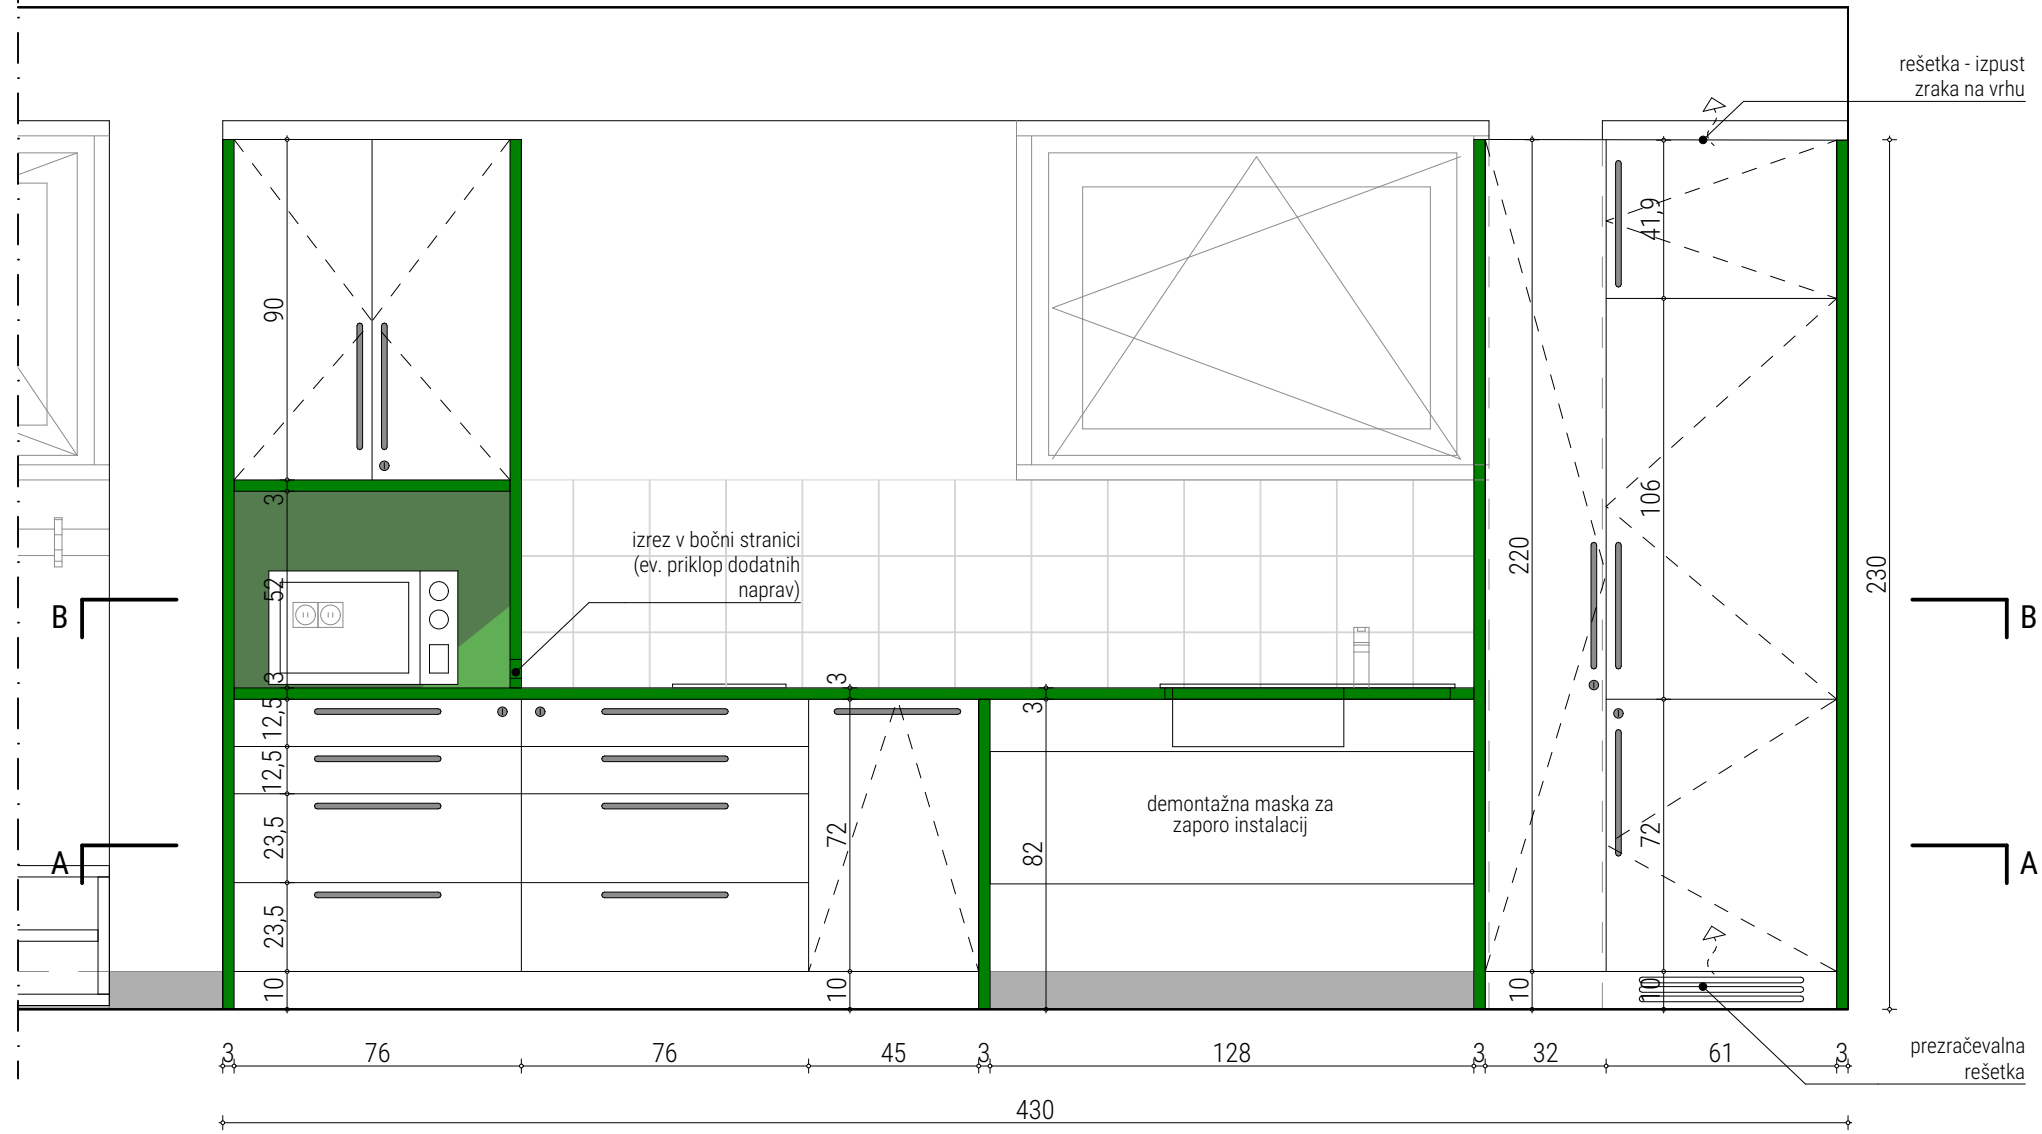


HORIZONTALNI PREREZ B-B

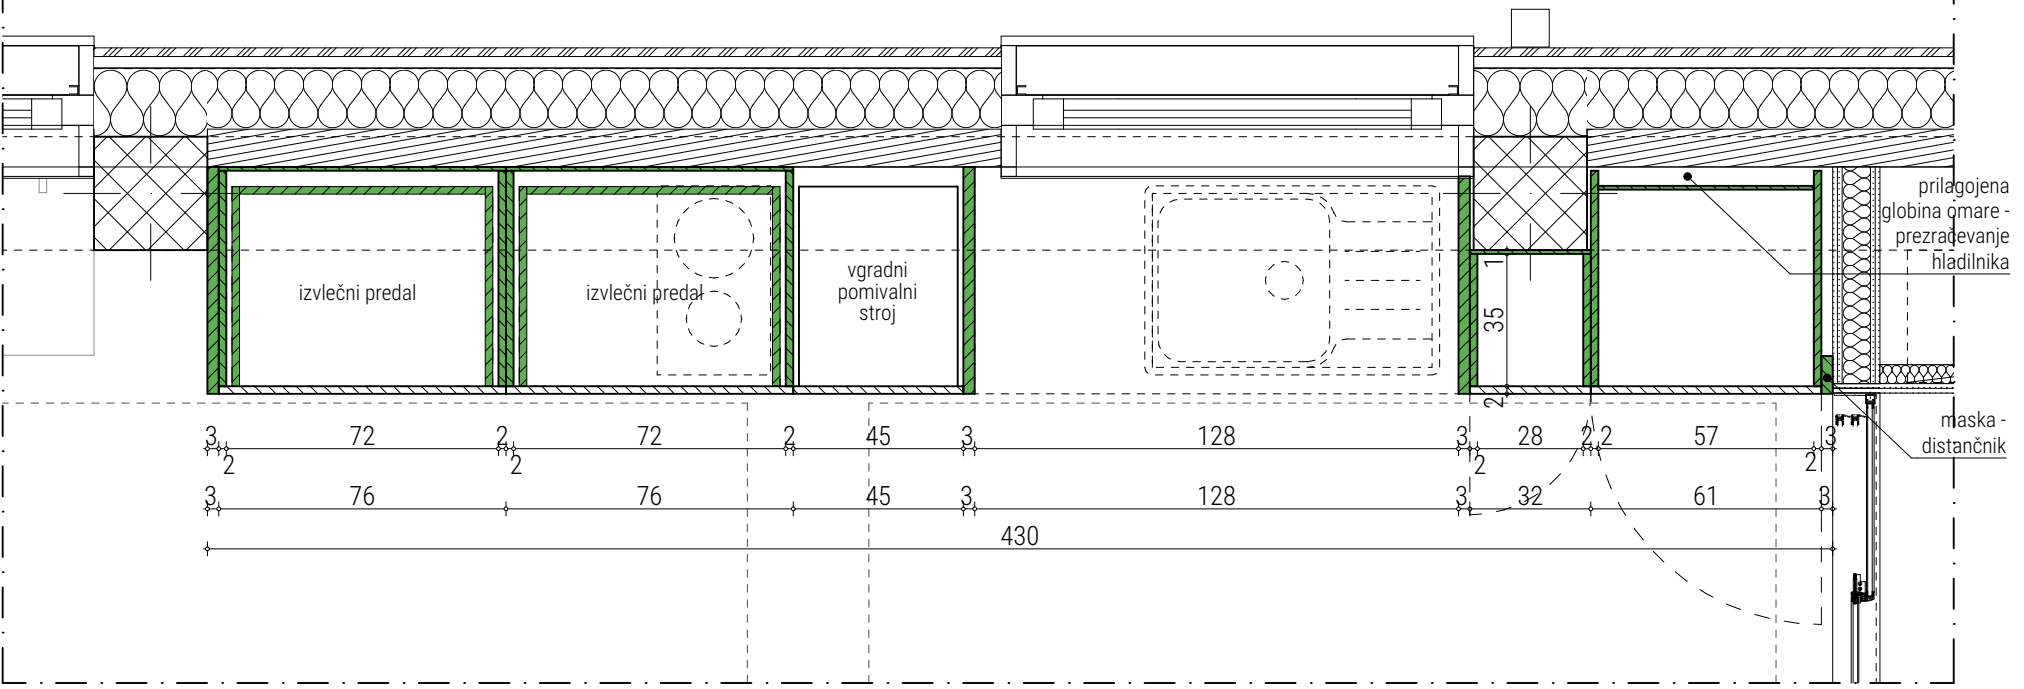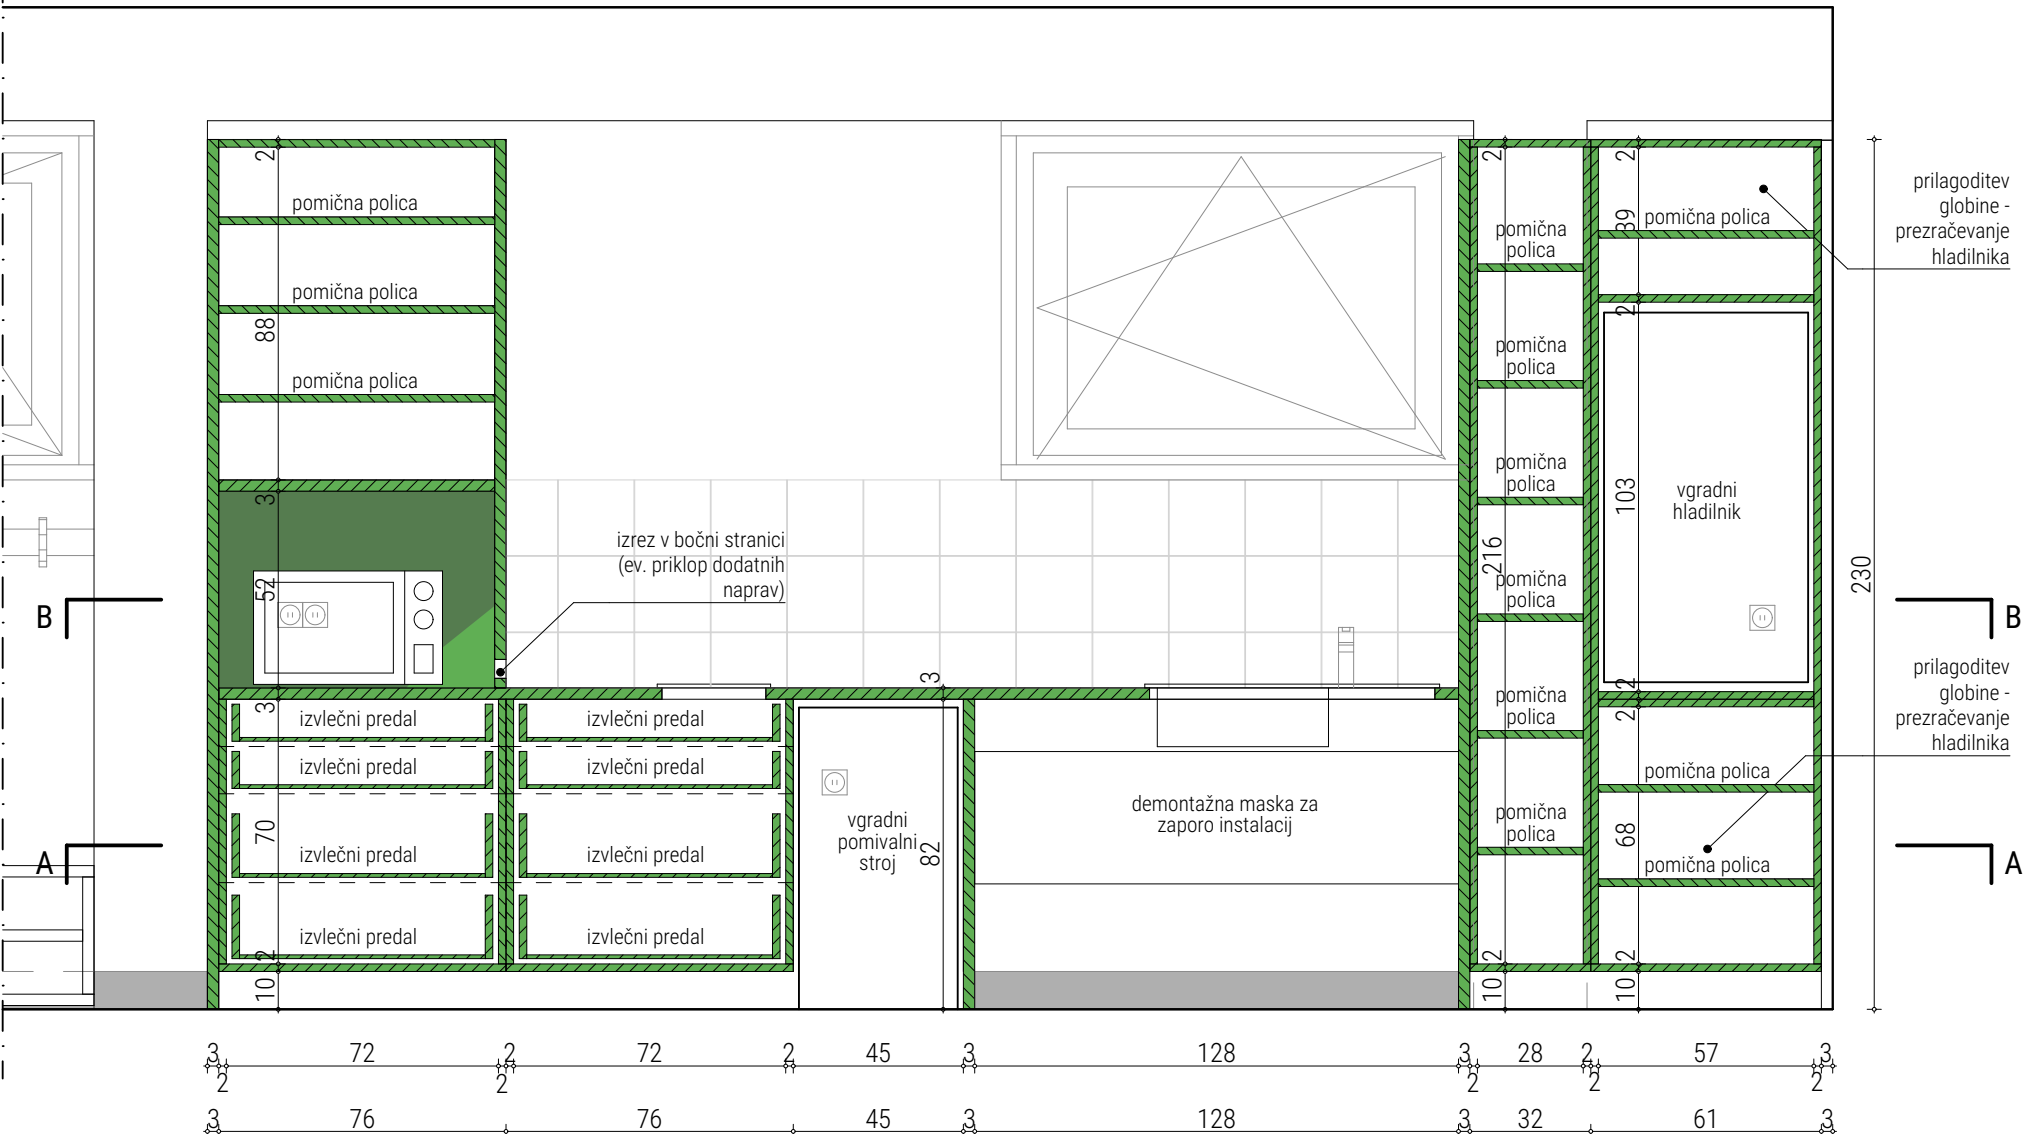

HORIZONTALNI PREREZ A-A


KUHINJA K1

kos: 1

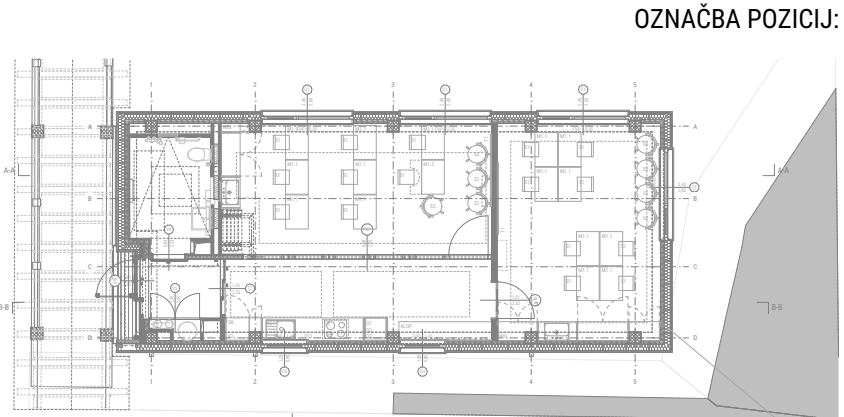

OZNAČBA POZICIJ:

2. NADSTROPJE

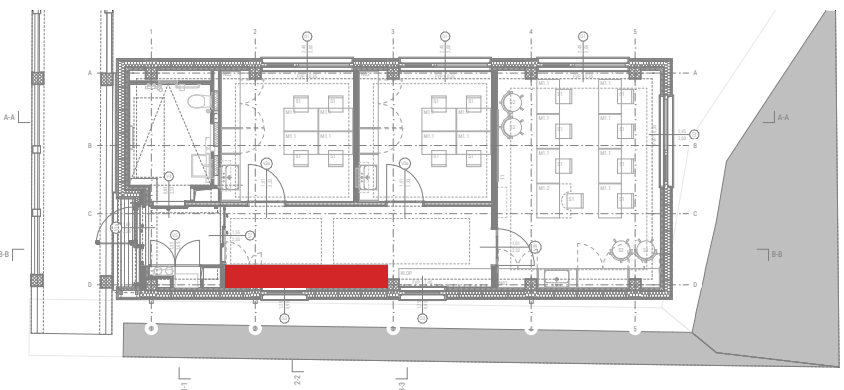

1. NADSTROPJE

OPOMBE

SPLOŠNO

Napake v načrtih, odstopanja med načrtom in stanjem na gradbišču ali neskladnosti med načrti je potrebno takoj sporočiti vodji nadzora in vodji projektiranja. Spreminjanje načrtov in izvedbe brez potrditve navedenih oseb ni dovoljeno.

DELAVNIŠKI NAČRTI

Za vse mizarske izdelke je potrebno izdelati delavniške načrte, katere mora pred izdelavo posameznih kosov potrditi odg. arhitekt.

Projektant:

OBRAT d.o.o.

Janežičeva ulica 3, 1000 Ljubljana 041 384 764 | info@obratdoo.si

Naročnik:

CIRIUS Vipava, Vojkova ulica 33, 5271 Vipava

Projekt:

Pomožni objekt CIRIUS Vipava

Načrt opreme

Lokacija:

Vojkova ulica 33 5271 Vipava

Gradnja:

NOVOGRADNJA - NOVOZGRAJEN OBJEKT

Datum:

julij 2026

MERE

Vse mere je potrebno preveriti in uskladiti z obstoječim oziroma izvedenim stanjem na gradbišču.

VGRADNE NAPRAVE

Kjer so predvideni vgradni aparati in naprave, je potrebno mere smiselno prilagoditi izbranim aparatom, skladno z zahtevami proizvajalca. Prav tako je potrebno izvesti zračenje omar (rešetke, zračni kanali, itd.) v kolikor proizvajalec predmetne naprave to zahteva.

Odgovorna oseba projektanta:

Blaž Babnik Romaniuk

mag. inž. arh., ZAPS - 1591

Vodja projekta:

Blaž Babnik Romaniuk

mag. inž. arh., ZAPS - 1591

Številka načrta:

1

Načrt:

ARHITEKTURA

Vrsta projektne dokumentacije:





PZI

Številka lista:

2.4


Risba:

KUHINJA K1

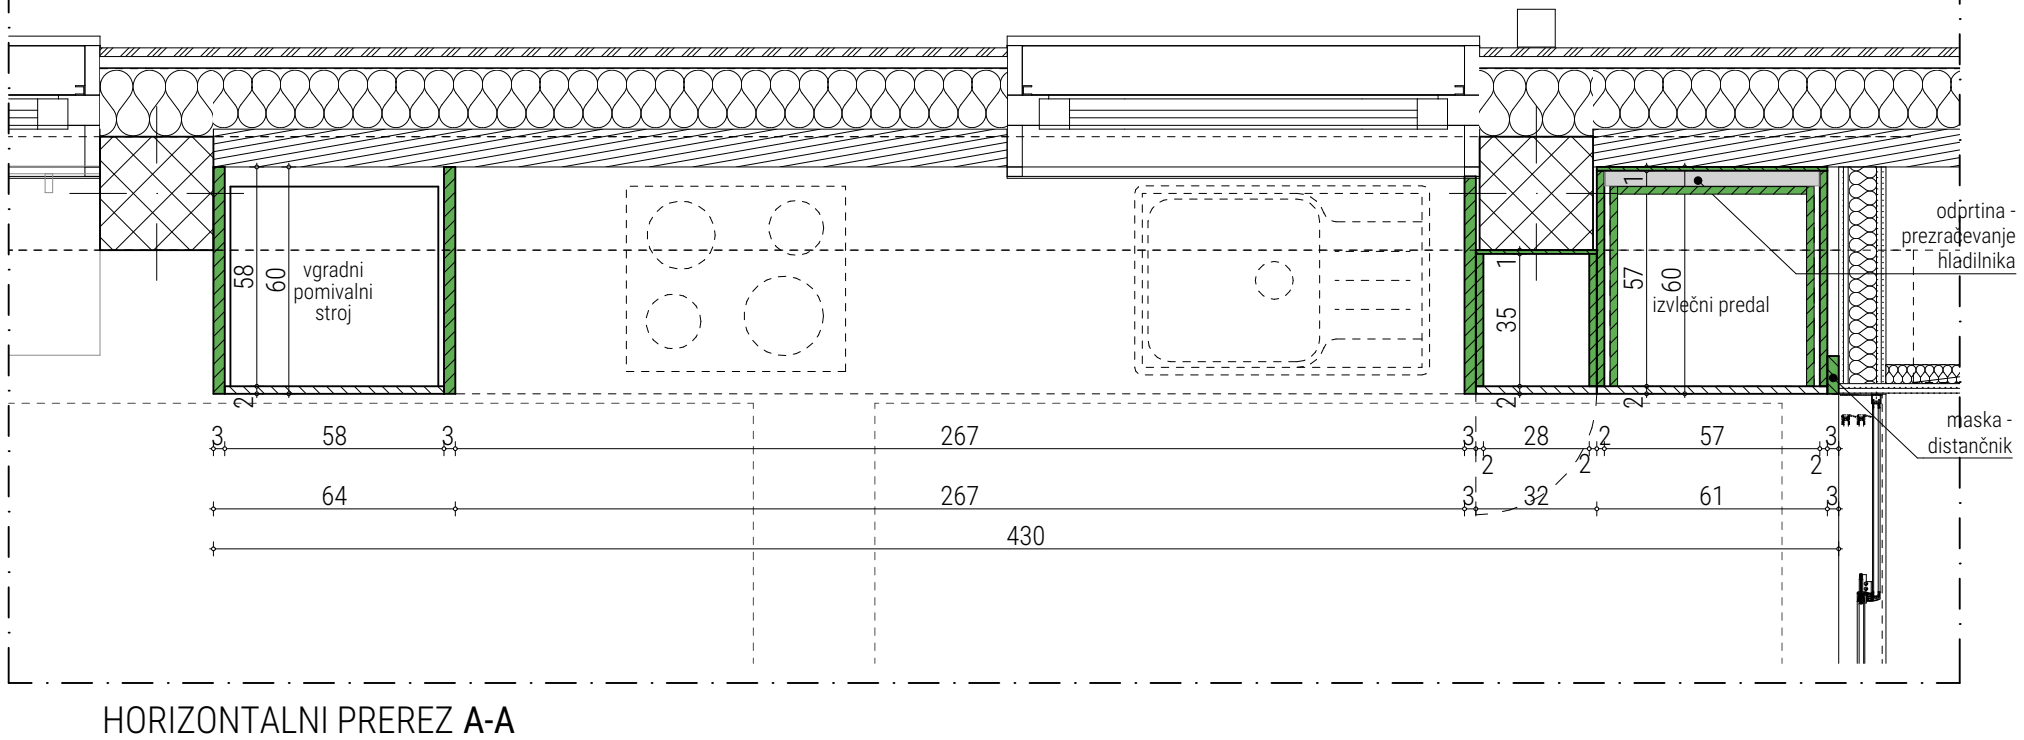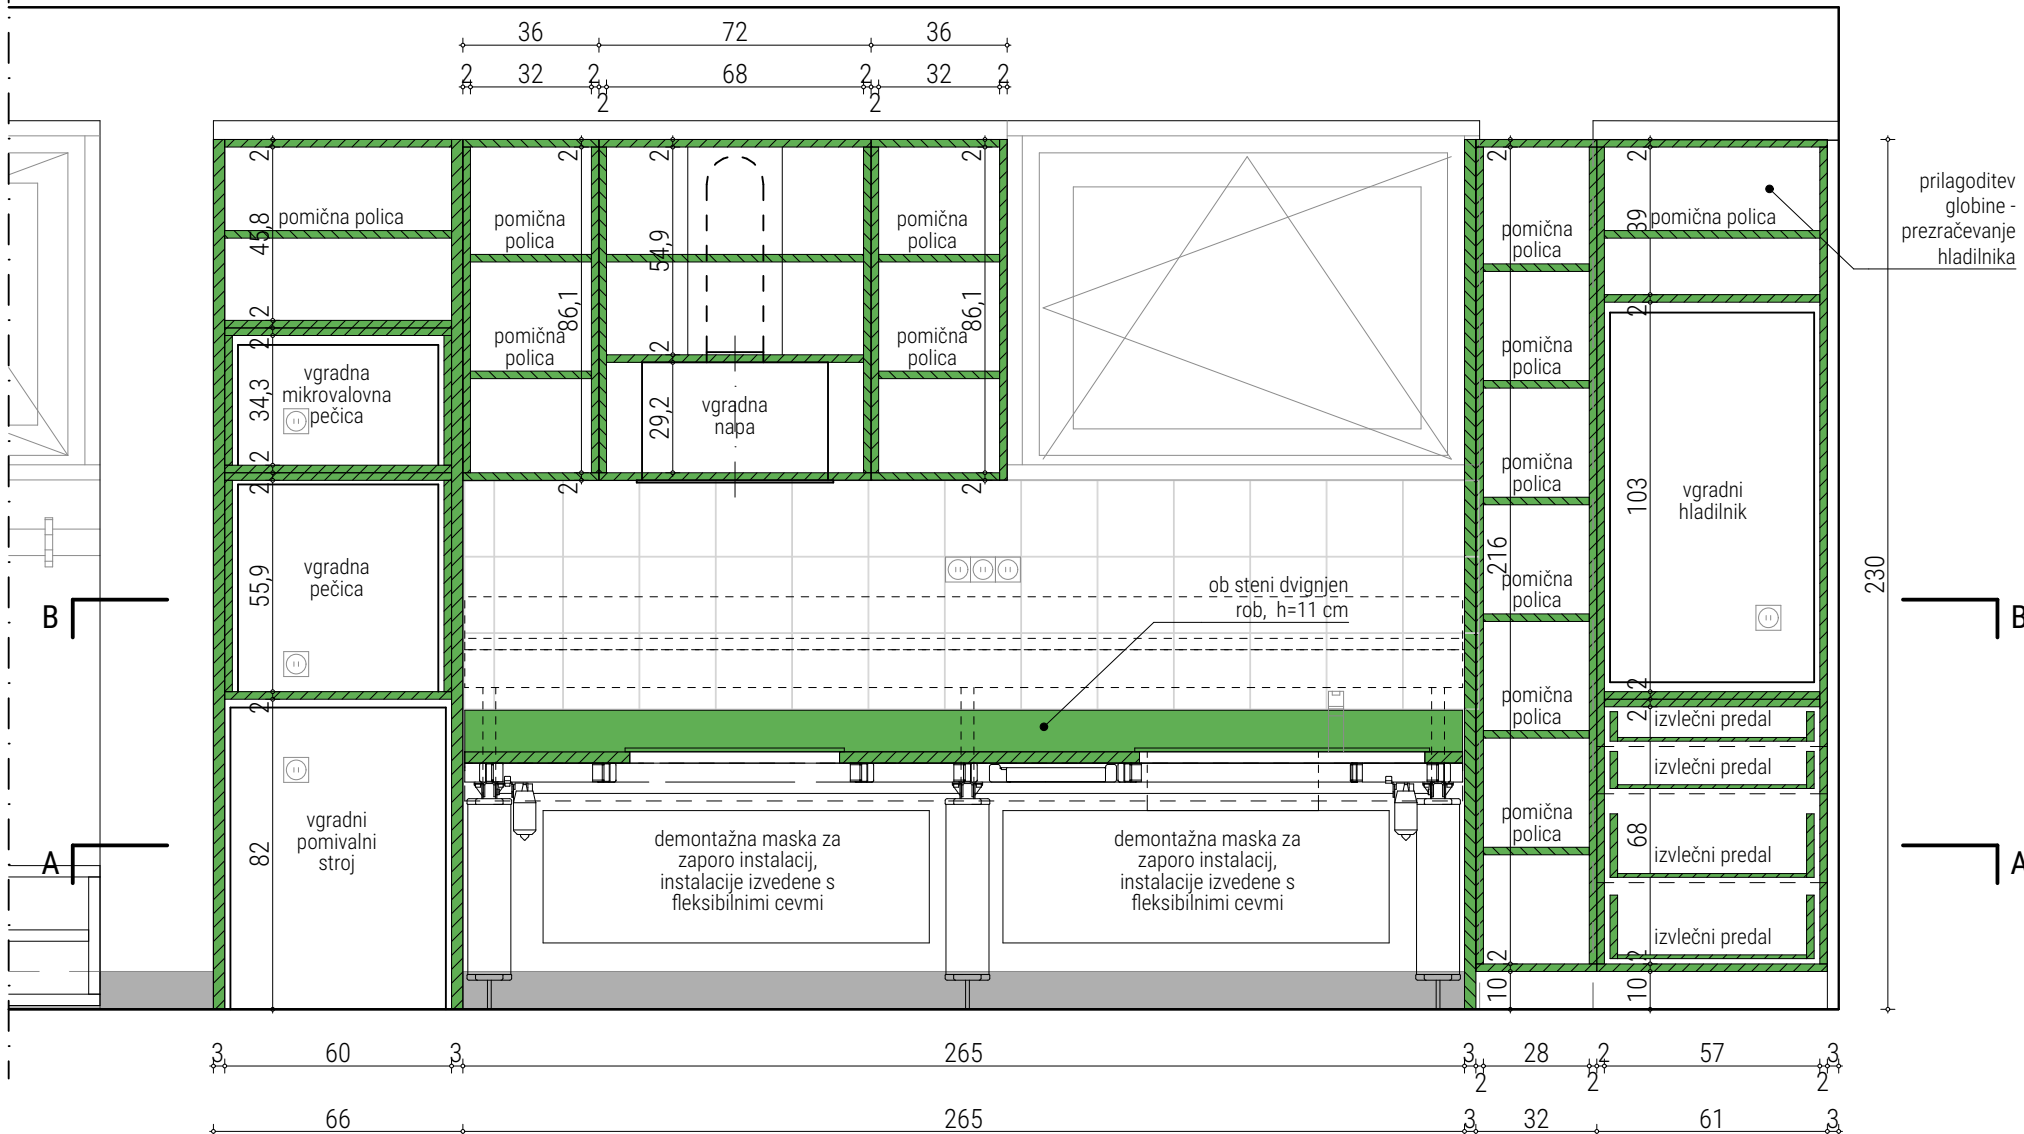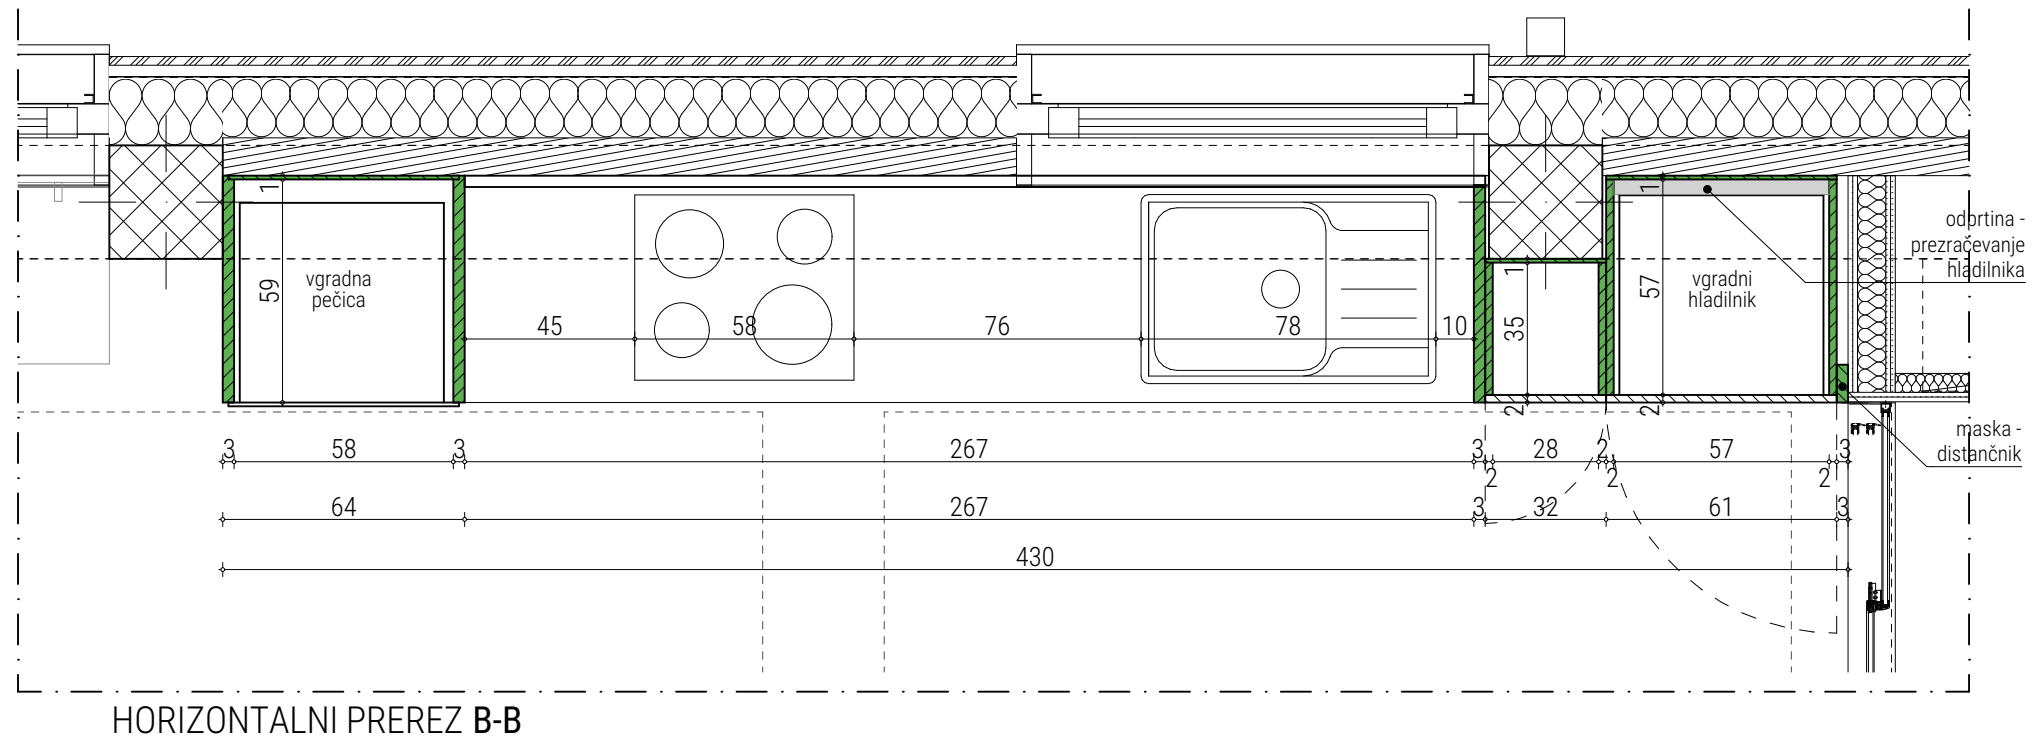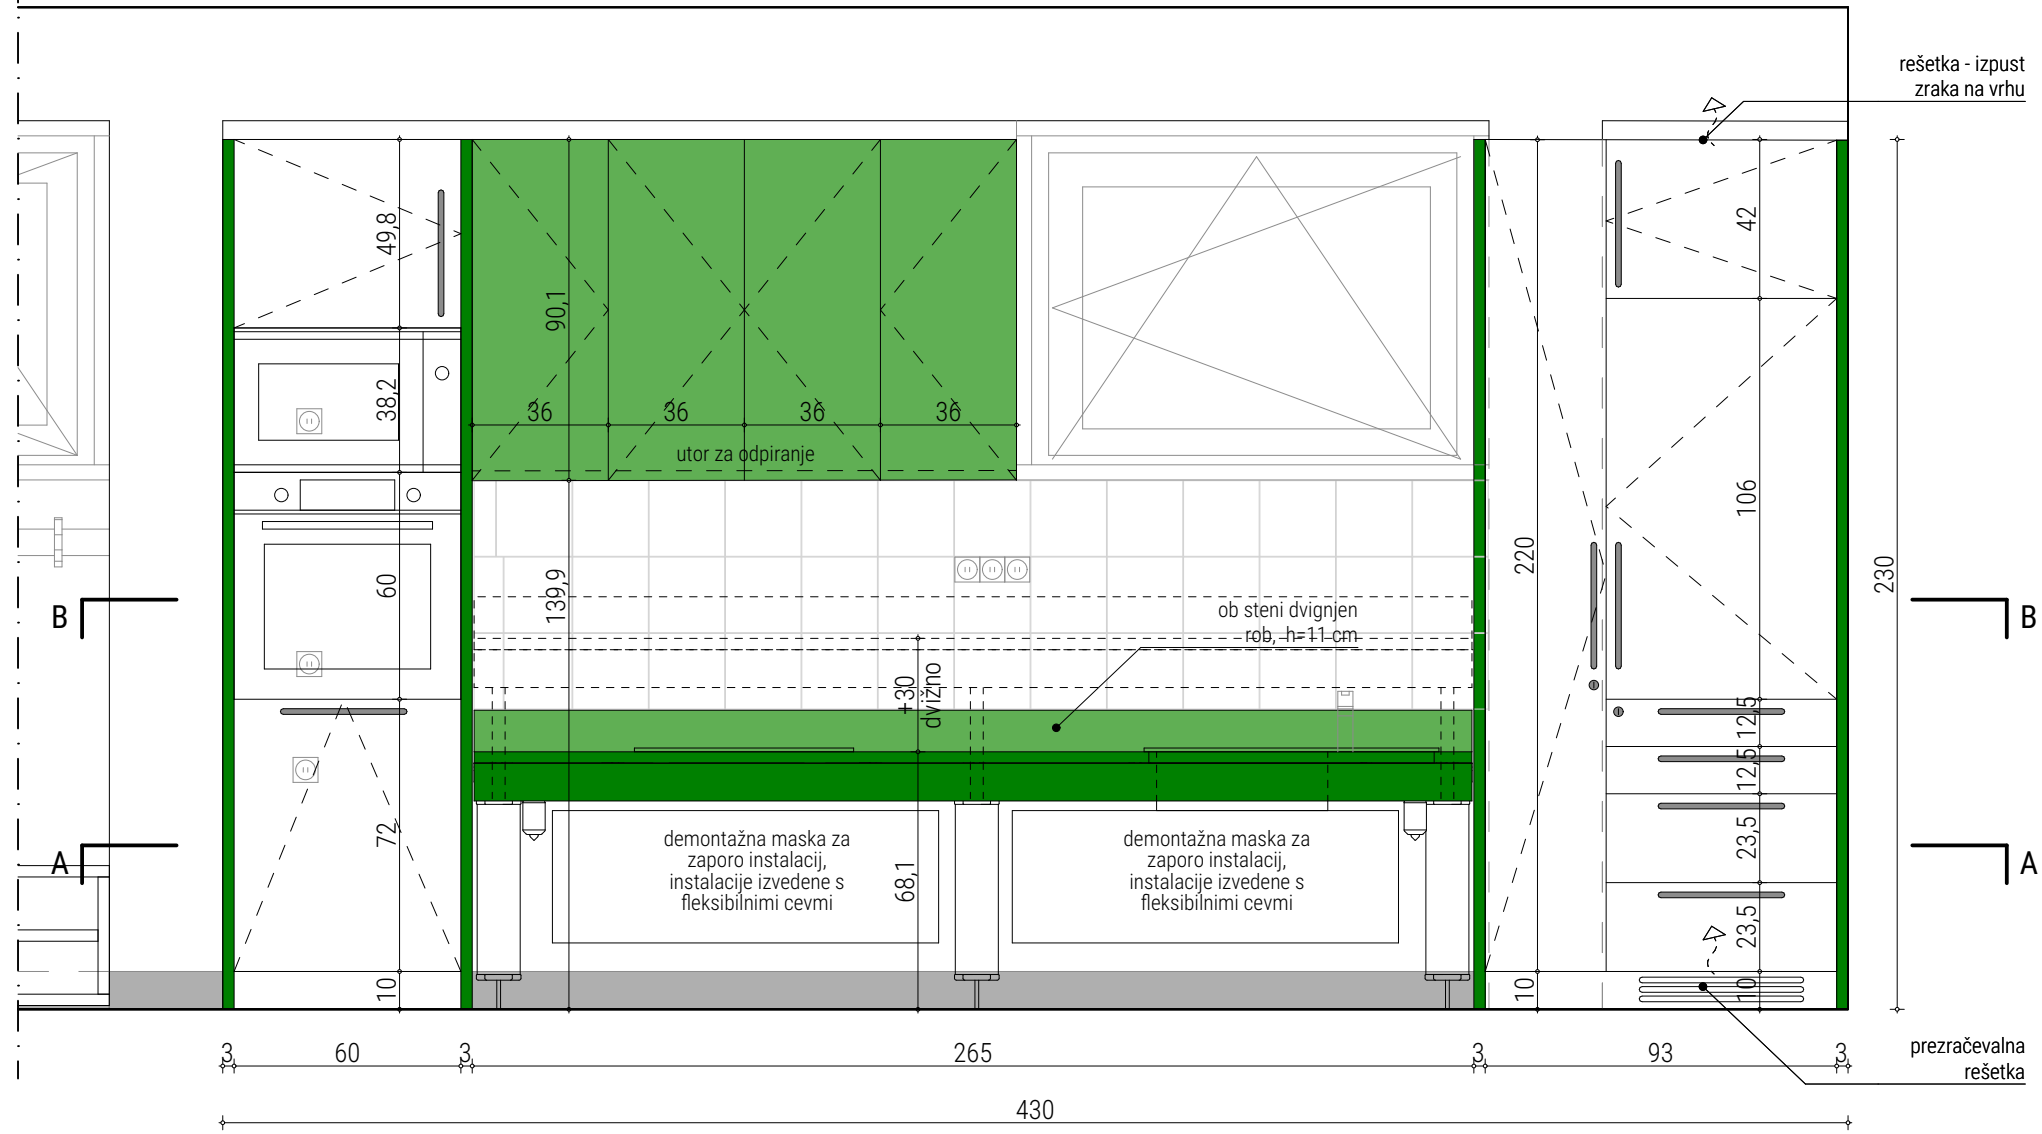

KUHINJA K2

kos: 1

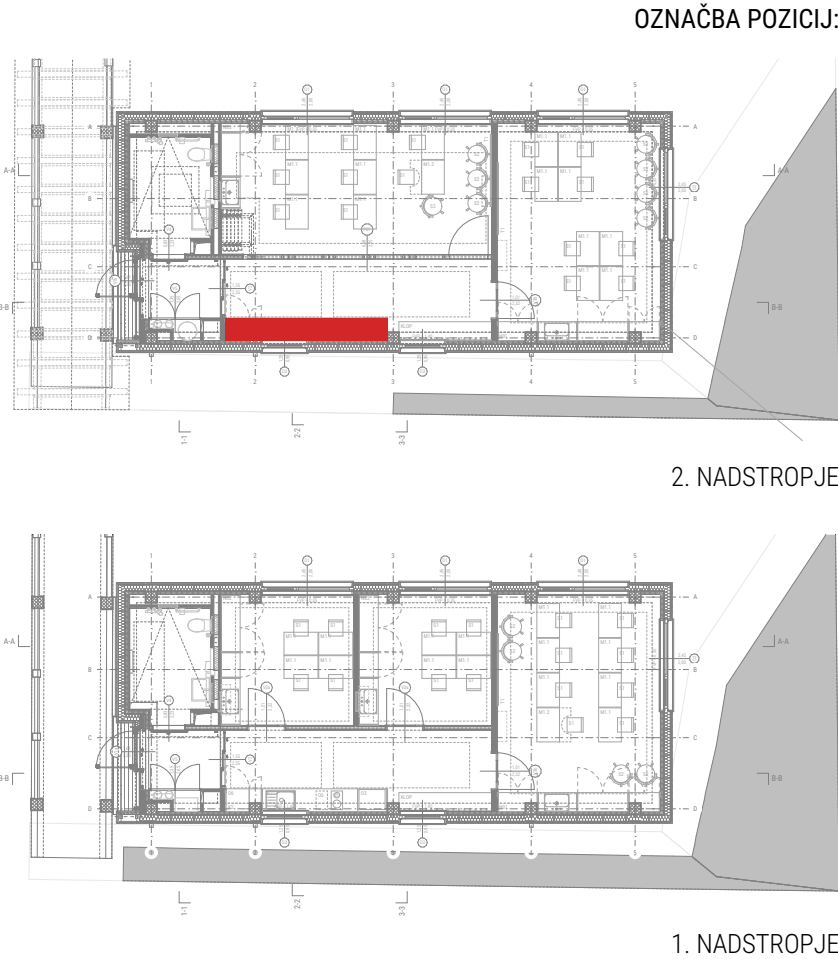

OPOMBE

SPLOŠNO

Napake v načrtih, odstopanja med načrtom in stanjem na gradbišču ali neskladnosti med načrti je potrebno takoj sporočiti vodji nadzora in vodji projektiranja. Spreminjanje načrtov in izvedbe brez potrditve navedenih oseb ni dovoljeno.

DELAVNIŠKI NAČRTI

Za vse mizarske izdelke je potrebno izdelati delavniške načrte, katere mora pred izdelavo posameznih kosov potrditi odg. arhitekt.

Projektant:

OBRAT d.o.o.

Janežičeva ulica 3, 1000 Ljubljana 041 384 764 | info@obratdoo.si

Naročnik:

CIRIUS Vipava, Vojkova ulica 33, 5271 Vipava

Projekt:

Pomočni objekt CIRIUS Vipava

Načrt opreme

Lokacija:

Vojkova ulica 33 5271 Vipava

Gradnja:

NOVOGRADNJA - NOVOZGRAJEN OBJEKT

Datum:

julij 2026

MERE

Vse mere je potrebno preveriti in uskladiti z obstoječim oziroma izvedenim stanjem na gradbišču.

VGRADNE NAPRAVE

Kjer so predvideni vgradni aparati in naprave, je potrebno mere smiselno prilagoditi izbranim aparatom, skladno z zahtevami proizvajalca. Prav tako je potrebno izvesti zračenje omar (rešetke, zračni kanali, itd.) v kolikor proizvajalec predmetne naprave to zahteva.

Odgovorna oseba projektanta:

Blaž Babnik Romaniuk

mag. inž. arh., ZAPS - 1591

Vodja projekta:

Blaž Babnik Romaniuk

mag. inž. arh., ZAPS - 1591

Številka načrta:

1

Načrt:

ARHITEKTURA

Vrsta projektna dokumentacije:

PZI

Številka lista:

2.5

Risba:


KUHINJA K2

Format lista:

765 x 297 mm

Merilo:


1:20

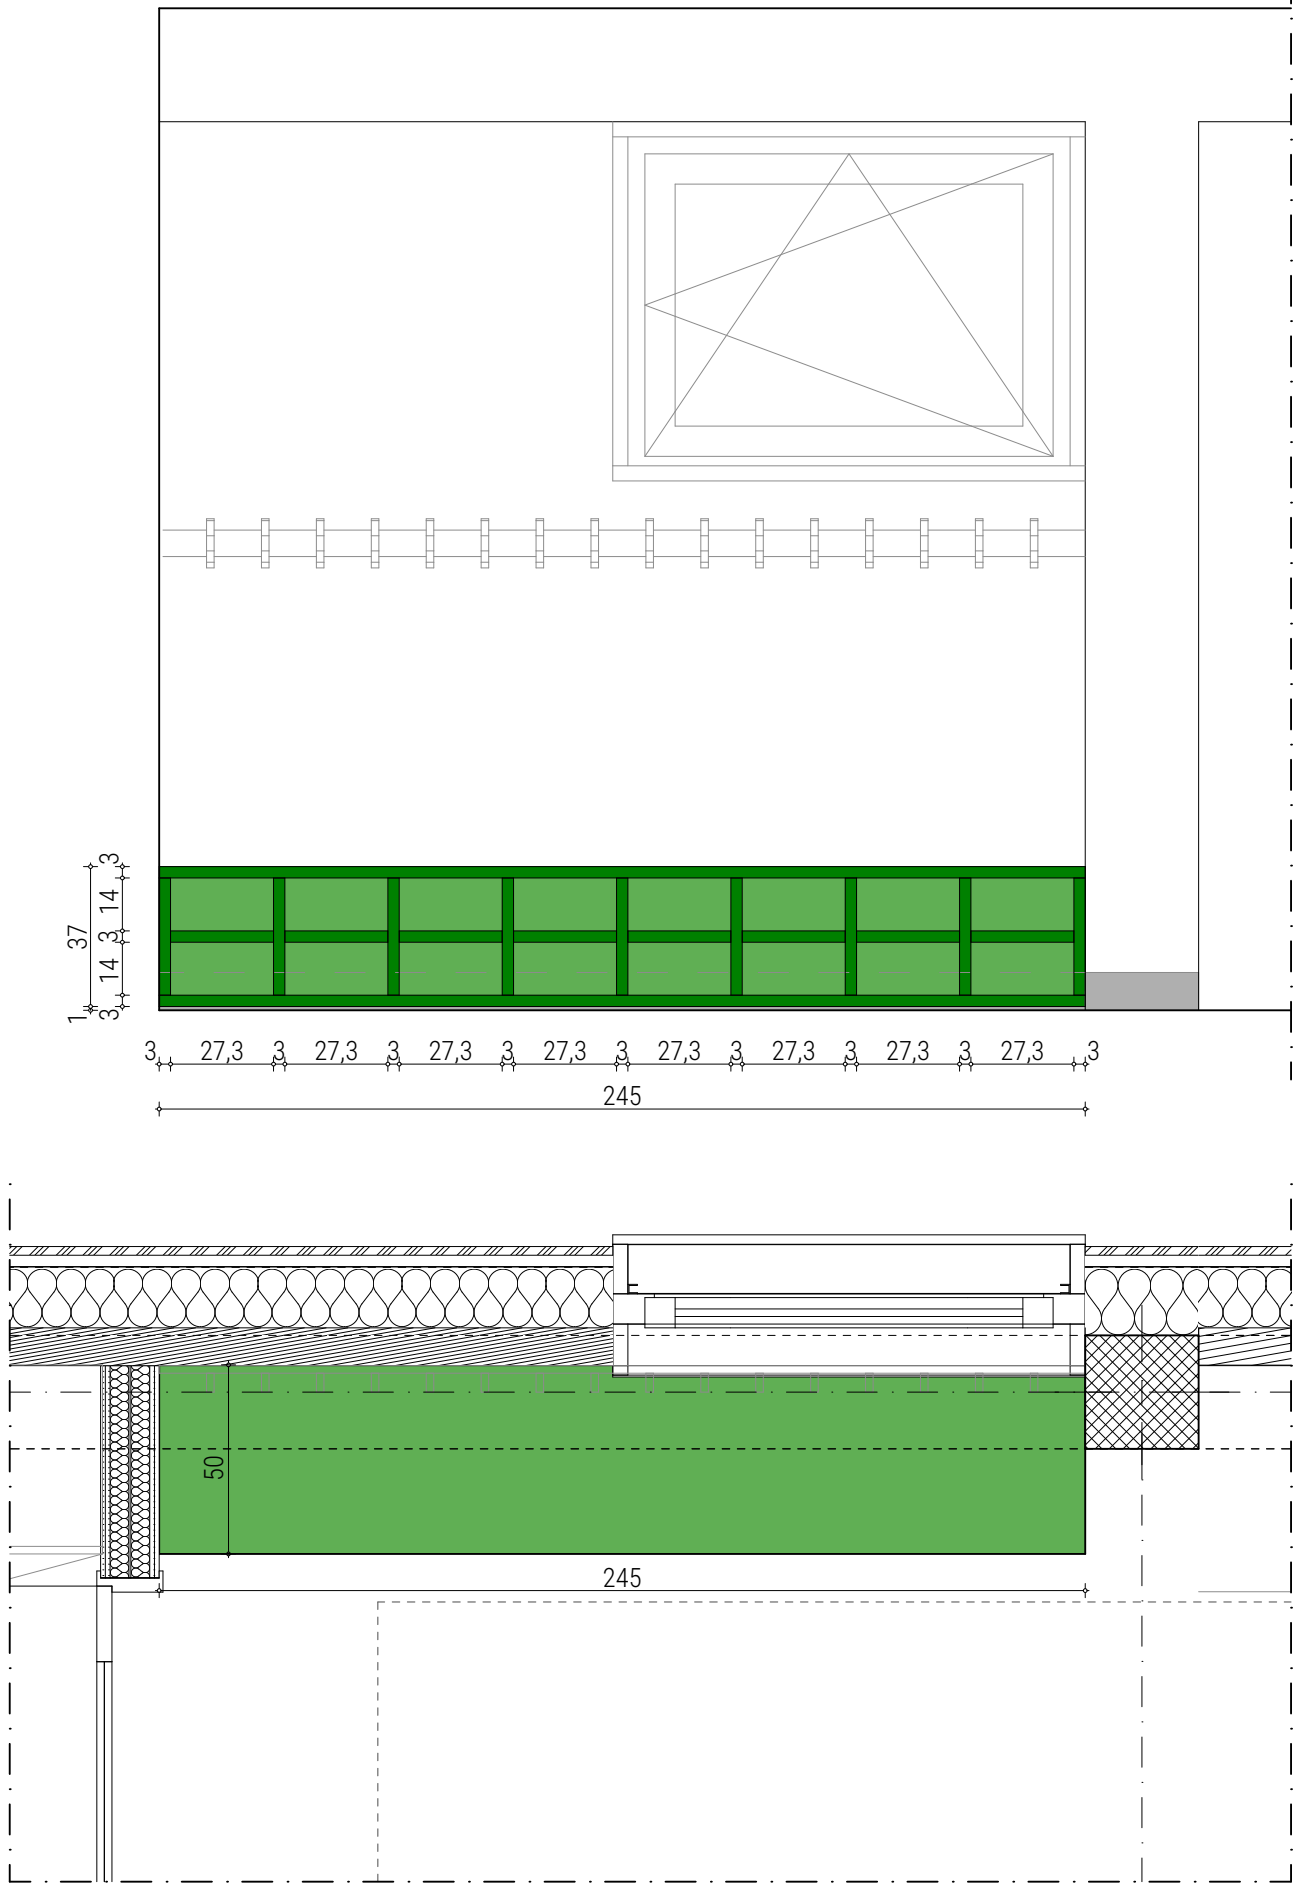


KLOP

kos: 2

OZNAČBA POZICIJ:

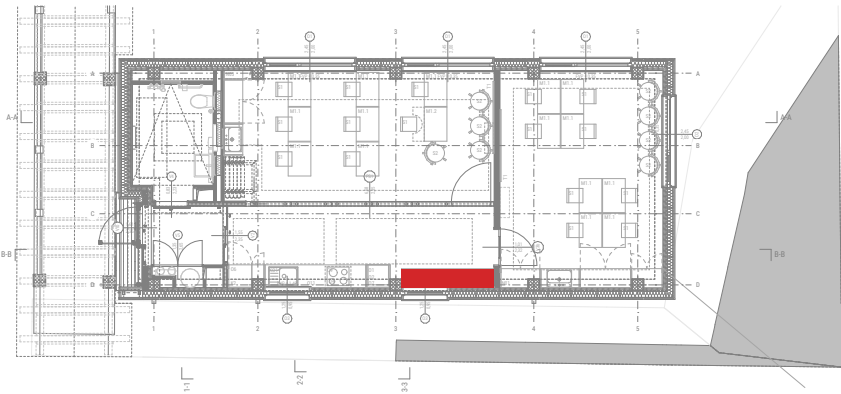

2. NADSTROPJE

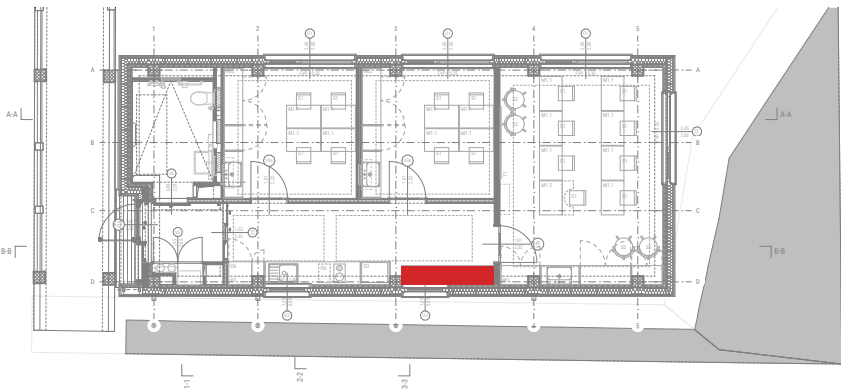

1. NADSTROPJE

OPOMBE

SPLOŠNO

Napake v načrtih, odstopanja med načrtom in stanjem na gradbišču ali neskladnosti med načrti je potrebno takoj sporočiti vodji nadzora in vodji projektiranja. Spreminjanje načrtov in izvedbe brez potrditve navedenih oseb ni dovoljeno.

DELAVNIŠKI NAČRTI

Za vse mizarske izdelke je potrebno izdelati delavniške načrte, katere mora pred izdelavo posameznih kosov potrditi odg. arhitekt.

Projektant:
OBRAT d.o.o.
Janežičeva ulica 3, 1000 Ljubljana 041 384 764 | info@obratdoo.si

Naročnik:
CIRIUS Vipava, Vojkova ulica 33, 5271 Vipava

Projekt:
Pomožni objekt CIRIUS Vipava
Načrt opreme

Lokacija:
Vojkova ulica 33 5271 Vipava

Gradnja:
NOVOGRADNJA - NOVOZGRAJEN OBJEKT

Datum:
julij 2026

Številka projekta:
177

MERE

Vse mere je potrebno preveriti in uskladiti z obstoječim oziroma izvedenim stanjem na gradbišču.

VGRADNE NAPRAVE

Kjer so predvideni vgradni aparati in naprave, je potrebno mere smiselno prilagoditi izbranim aparatom, skladno z zahtevami proizvajalca. Prav tako je potrebno izvesti zračenje omar (rešetke, zračni kanali, itd.) v kolikor proizvajalec predmetne naprave to zahteva.

Odgovorna oseba projektanta:
Blaž Babnik Romaniuk
mag. inž. arh., ZAPS - 1591

Vodja projekta:
Blaž Babnik Romaniuk
mag. inž. arh., ZAPS - 1591

Številka načrta:
1

Načrt:
ARHITEKTURA

Vrsta projektne dokumentacije:
PZI

Številka lista:
2.6

Risba:

KLOP

Format lista:
420 x 297 mm

Merilo:
1:20