


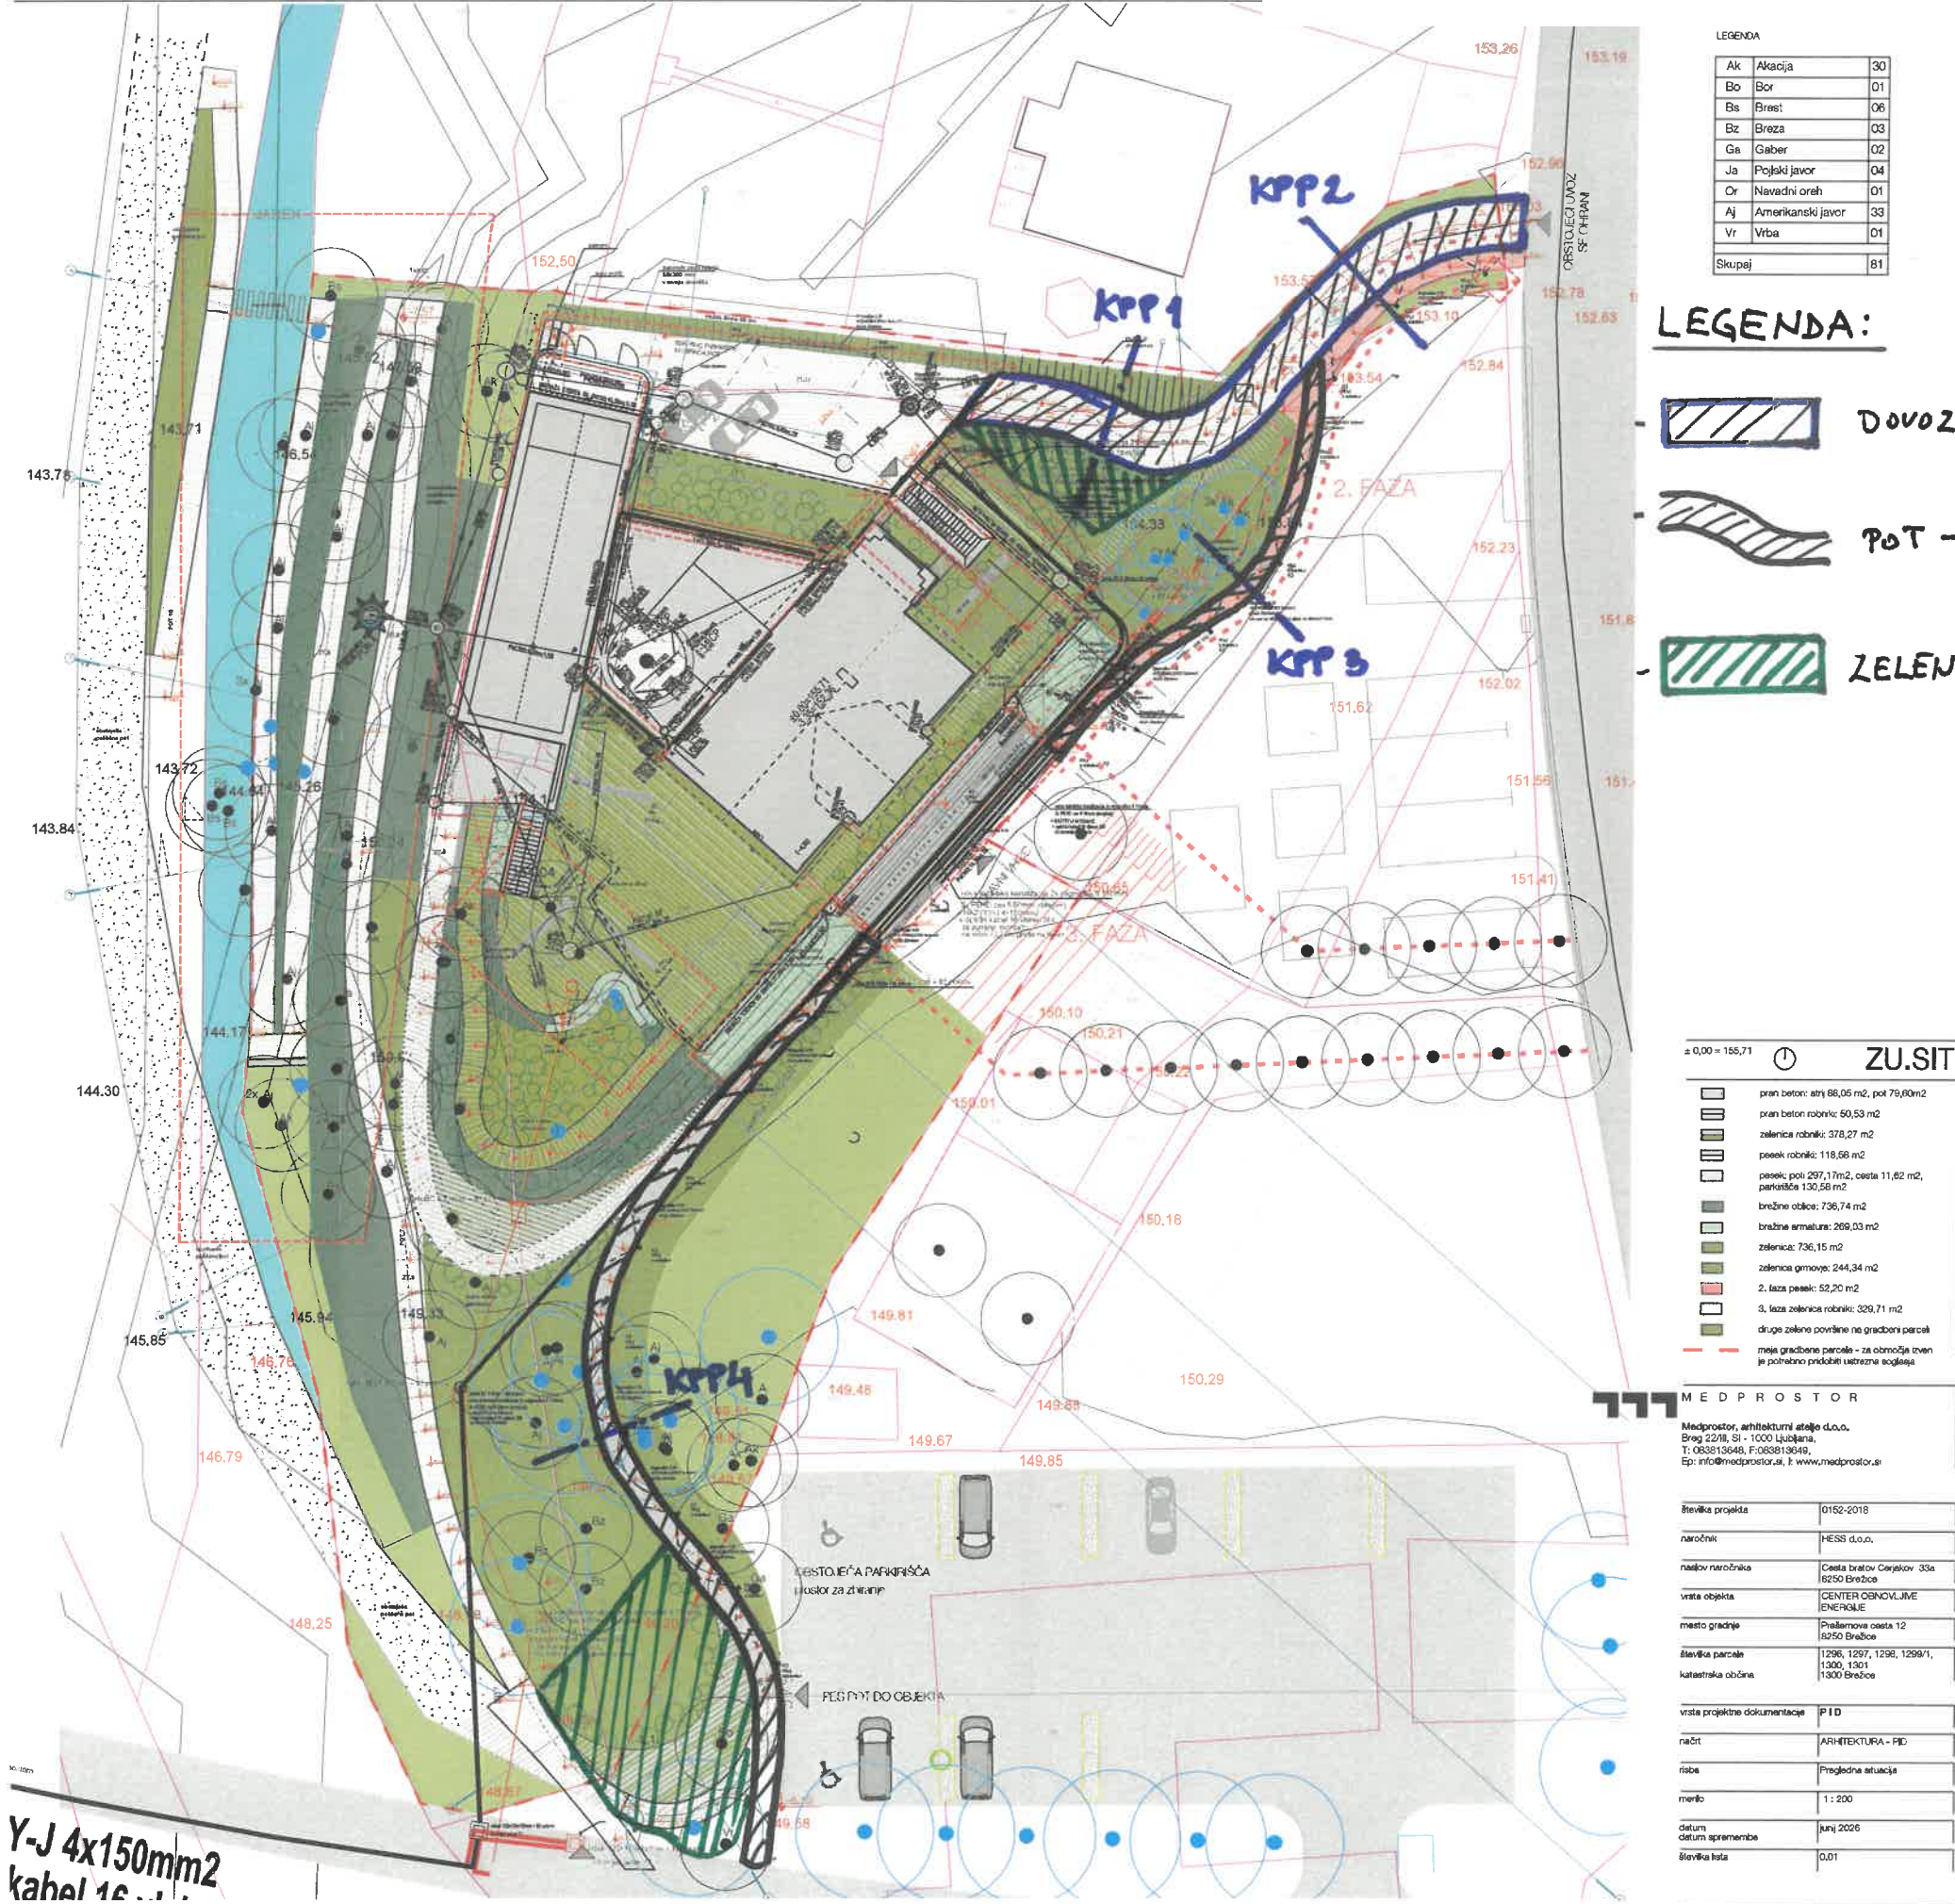

Y-J 4x150mm²
kahel 16x16

Vse mere preveriti na mestu! Vse nejasnosti reševati skupaj s projektantom! Vse sestave konstrukcij je potrebno preveriti v tehničnem delu PZI projekta! Delavniška načrta (glede konstrukcije, oken, vrat, fasade, opreme) izdelati izvajalec, pred vgradnjo jih mora pisno potrditi vodja projekta! Predmetni načrt je avtorsko delo, zato mora vse spremembe objekta potrditi izključno odgovorne osebe projektanta! Vse potrditve, pregledi, spremembe itd., s strani odgovornih oseb projektantov morajo biti pisane in nevedene v gradbenem dnevniku!