
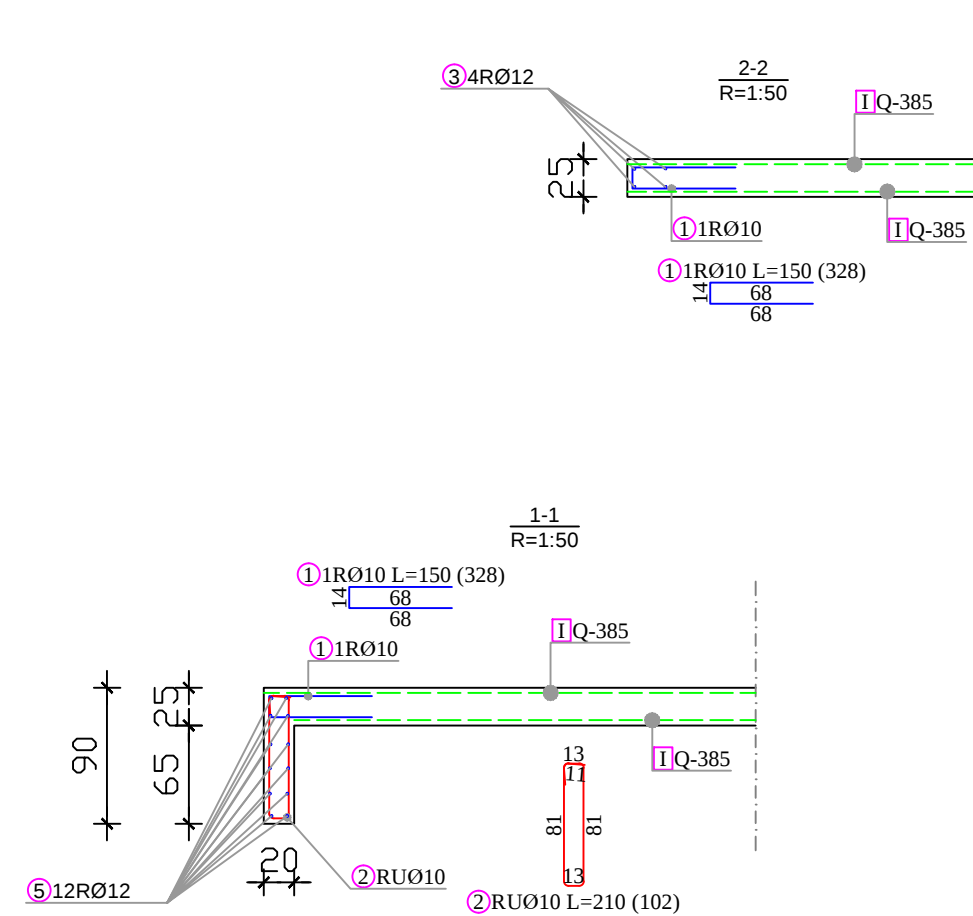


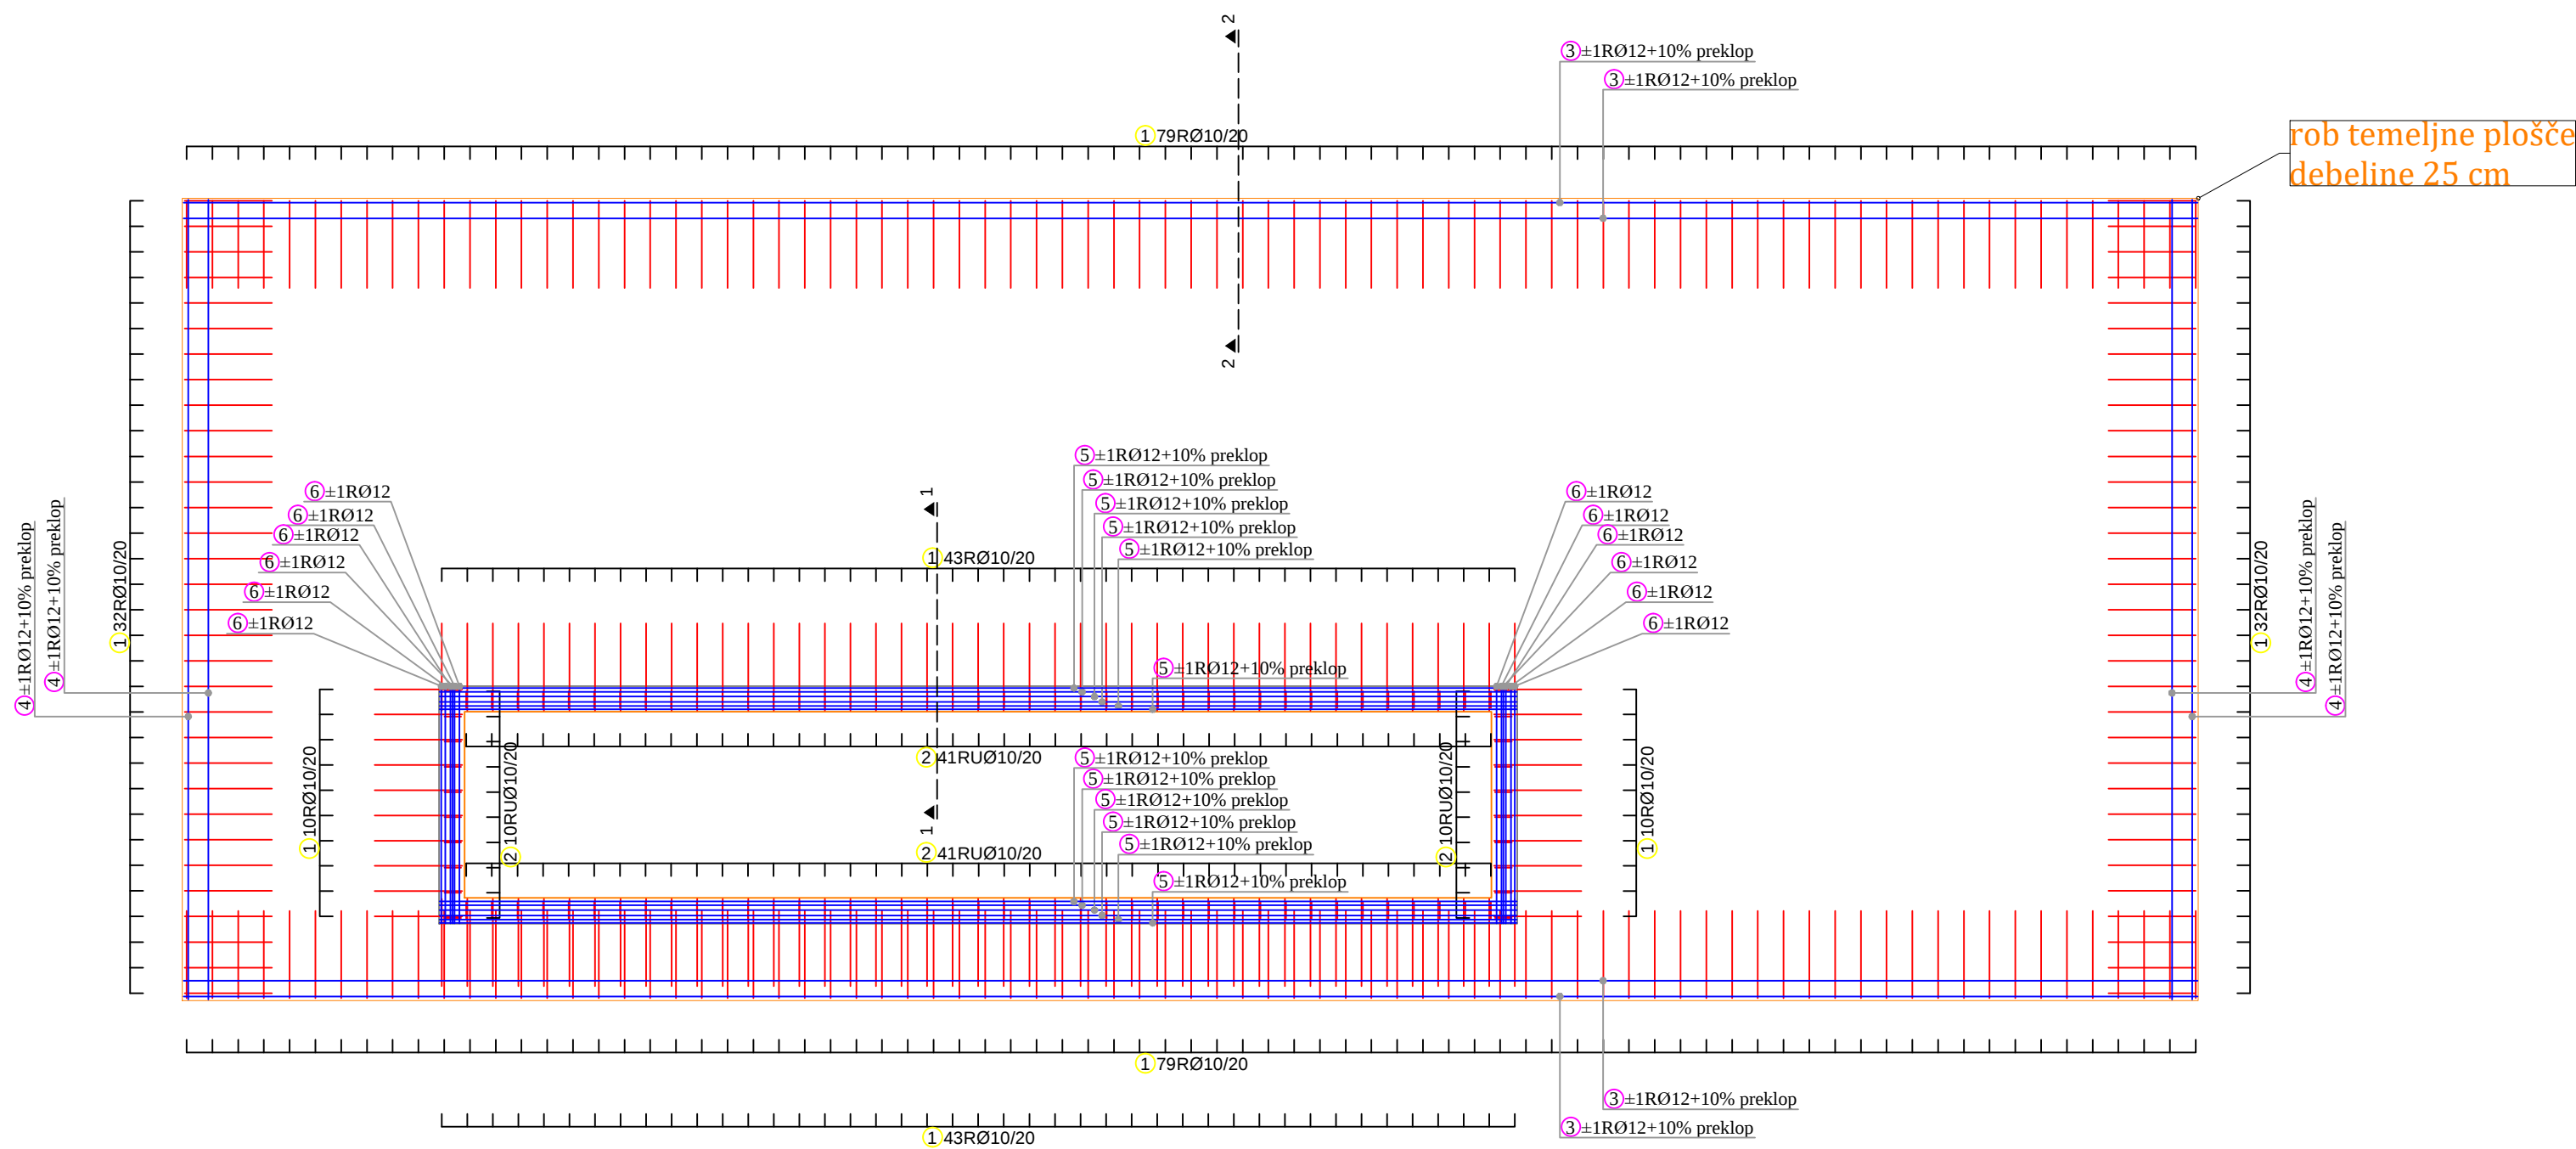

OPOMBA:
Zaščitni sloj armature v temeljih je 3,5 cm!

V primeru nejasnosti se obvezno posvetujte s projektantom!

Parcelna številka:	A.I.J.A. A.I.J.A. projektiranje in projektiranje, d.o.o. Plošica 17a, 8253 Ajdova emati - Vitežkova 8 SI 1000 Ljubljana POSREDOVANJE POSREDOVANJE POSREDOVANJE	Nulta kota ±0.00 =
Katastrska občina:		Neto tlorisna površina m ² =
INVESTITOR: Občina Pečnica Pečnica pri Mariboru 43a 2211 Pečnica pri Mariboru	ŠTEVILKA PROJEKTA: 12/12/2023/PZI	VRSTA PROJEKTA: PZI
	ŠTEVILKA NAČRTA: 12/12/2023/PZI - G	VRSTA NAČRTA GRADBENIŠTVO
Za gradnjo:	NOVOGRADNJA	
Objekt:	pokopališče za posip pepela	
NAČRT: TLORIS TEMELJNE PLOŠČE armatura roba plošče		
Vodja projekta: Nataša Hohnec mag.inž.arh. ZAPS - PA-2068	Pooblaščen inženir Primož Šerveter univ.dipl.inž.grad. IZS - G-4020	Sodelavec
Merilo: 1 : 50	Datum: junij 2026	Številka risbe: 1