


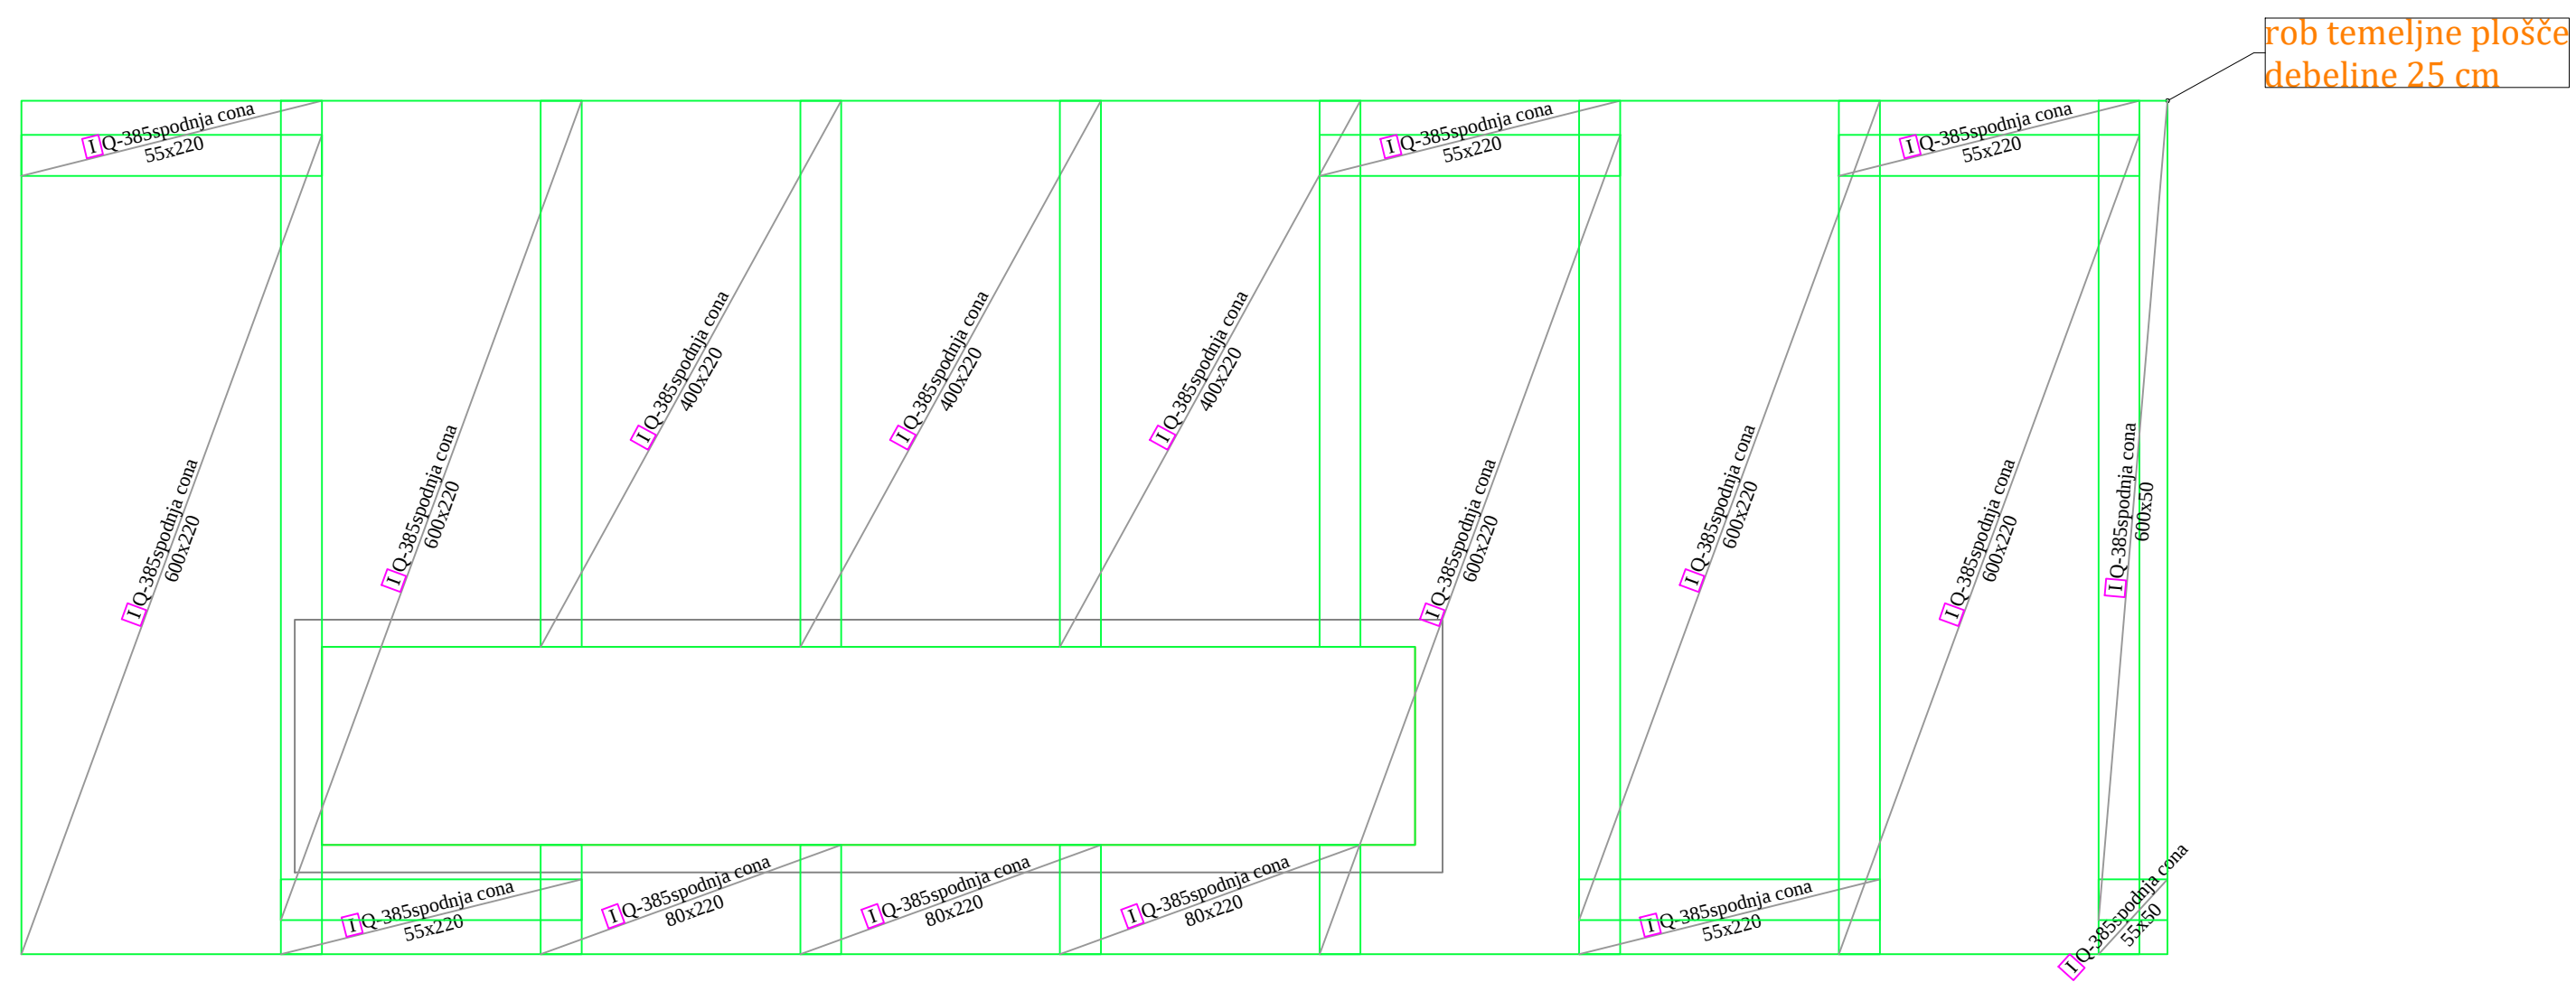

**OPOMBA:**  
 število distančnih kač za debelino AB plošče 25 cm:  
 43 kom (distančne kače višine 14 cm)  
 dolžina distančne kače je 2,0 m  
 (položiti distančno kačo na 0,5 kom/m2)

**OPOMBA:**  
Preklop med mrežami je 30 cm (3 okenca)!

**OPOMBA:**  
Zaščitni sloj armature v temeljih je 3,5 cm!

V primeru nejasnosti se obvezno posvetujte s projektantom!

|   |   |                                                                                   |
|---|---|-----------------------------------------------------------------------------------|
| <p>Parcelna številka:</p> <p>Katastrska občina:</p>                                                     |  <p>ALJA</p> <p>iz L.J.K. gospodarske in prostorske arhitekture, uradni tiskarni s.p.</p> <p>Pinška 17a, 3053 Ajdovec</p> <p>tel: 01/500-10-00</p> <p>tel: 01/503-23-00</p> <div data-bbox="2312 1121 2362 1155"> <p>IZDAJENOSTI</p> <p>POSREDOVANJE</p> <p>POSREDOVANJE</p> </div> | <p>Nulta kola<br/>±0.00 ==</p> <p>Neto tlorisna površina<br/>m<sup>2</sup> ==</p> |
| <p>INVESTITOR:</p> <p>Občina Ptuj</p> <p>Prostori pri Mariboru 43a</p> <p>2211 Ptujeca pri Mariboru</p> | <p>ŠTEVILKA PROJEKTA:</p> <p>12/12/2023/PZI</p> <p>ŠTEVILKA NAČRTA:</p> <p>12/12/2023/ P - G</p>   | <p>VRSTA PROJEKTA:</p> <p>PZI</p> <p>VRSTA NAČRTA</p> <p>GRADBENIŠTVO</p>         |
| <p>Za gradnjo:</p> <p>Objekt:</p>                                                                       | <p>NOVOGRADNJA</p> <p>pokopališče za posip pepela</p>   |                                                                                   |
| <p>NAČRT:</p> <p>TLOSIS TEMELJNE PLOŠČE</p> <p>armature mreže - spodnja čena</p>                        |   |                                                                                   |
| <p>Vodja projekta:</p> <p>Nataša Holnec</p> <p>univ inž.arh.</p> <p>ZAPS - PA-2068</p>                  | <p>Pooblaščen inženir</p> <p>Primož Šenverter</p> <p>univ dipl.inž.grad.</p> <p>IJS - G-4020</p>   | <p>Sodelavec</p>                                                                  |
| <p>Merilo: 1 : 50</p>                                                                                   | <p>Datum: junij 2026</p>   | <p>številka risbe: 3</p>                                                          |