


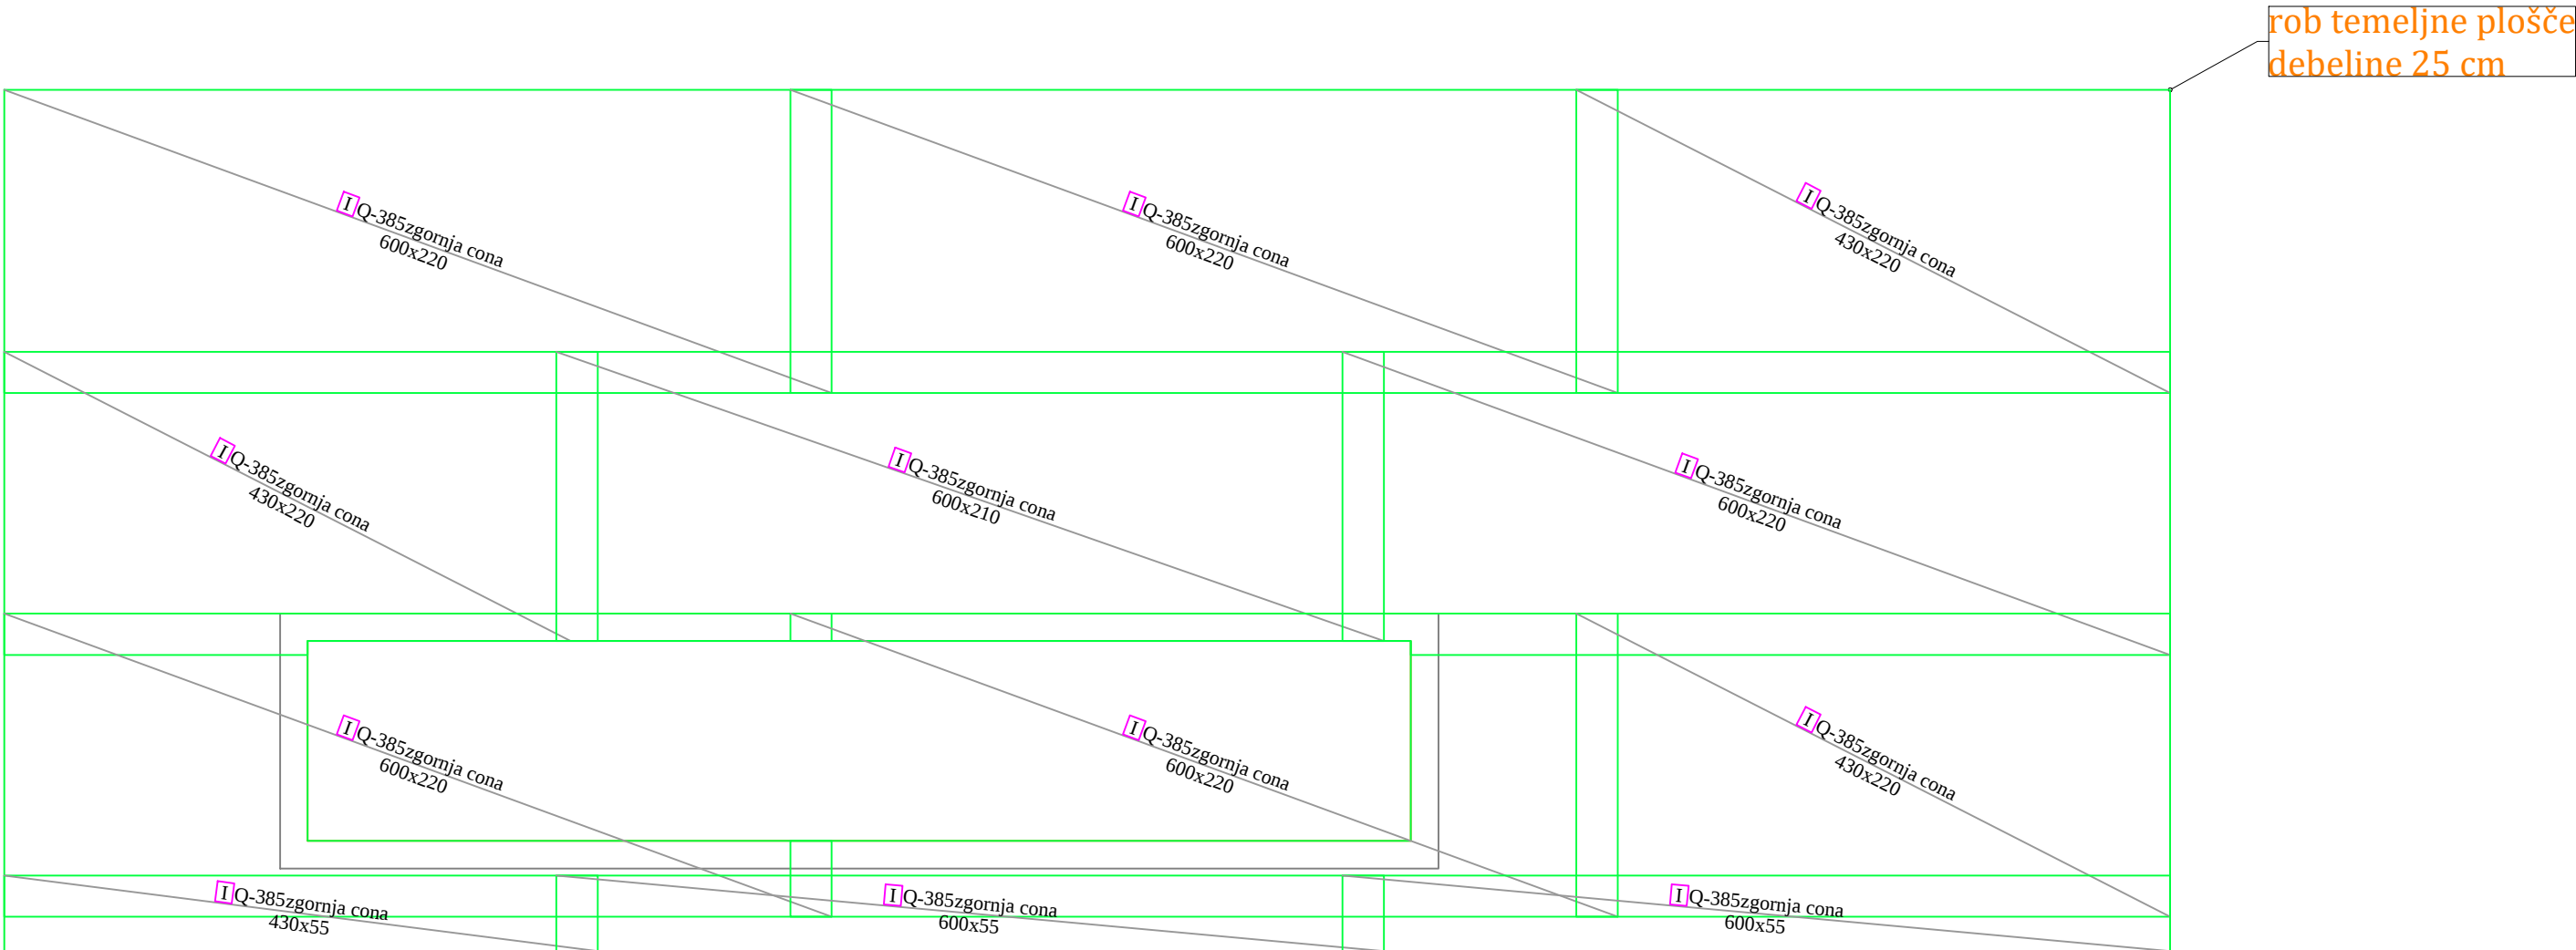

OPOMBA:
Preklop med mrežami je 30 cm (3 okenca)!

OPOMBA:
Zaščitni sloj armature v temeljih je 3,5 cm!

V primeru nejasnosti se obvezno posvetujte s projektantom!

Parcelna številka:	ALJA ALJA, gradbeništvo in projektiranje, d.o.o. Ploščica 17a, 8250 Ploščica email: info@alja.si tel: 051 925 500	Nulta kota ±0.00 =
Katastrska občina:		Neto tlorisna površina m ² =
INVESTITOR: Občina Pevinci Pevinci pri Mariboru 43a 2211 Pevinci pri Mariboru	ŠTEVILKA PROJEKTA: 12/12/2023/PZI ŠTEVILKA NAČRTA: 12/12/2023/PZI - G	VRSTA PROJEKTA: PZI VRSTA NAČRTA GRADBENIŠTVO
Za gradnjo:	NOVOGRADNJA	
Objekt:	pokopališče za posip pepela	
NACRT: TLORIS TEMELJNE PLOŠČE armature mreže - zgornja cona		
Vodja projekta: Nataša Hohnec mag.inž.arh. ZAPS - PA-2068	Pooblaščen inženir Primož Šerveter univ.dipl.inž.grad. IZS - G-4020	Sodelavec
Merilo: 1 : 50	Datum: junij 2026	Številka risbe: 4