

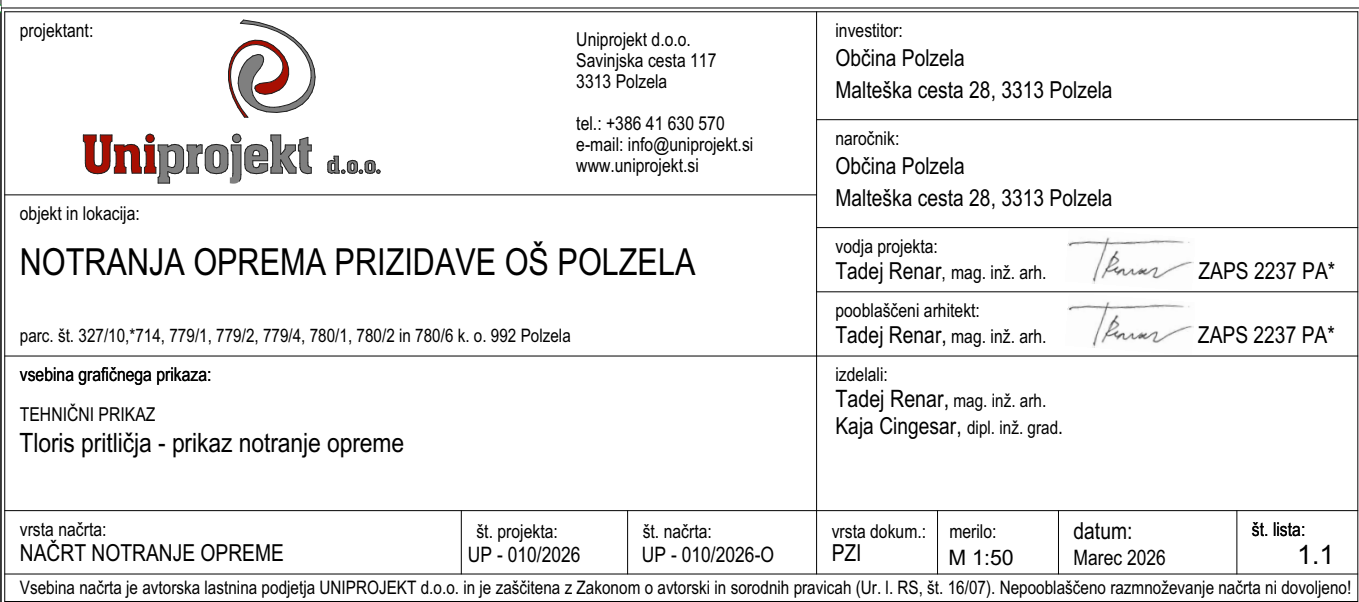


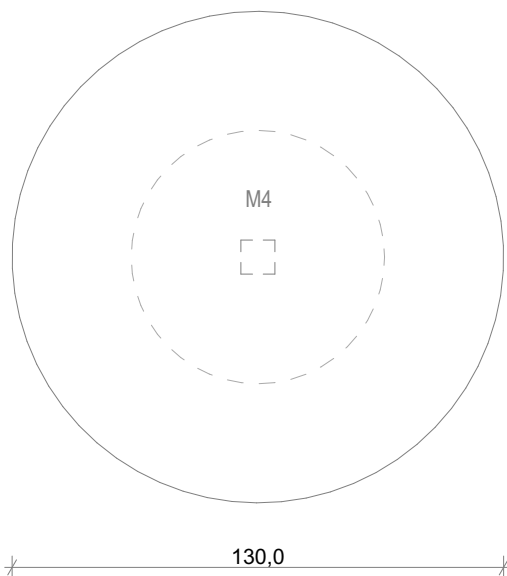


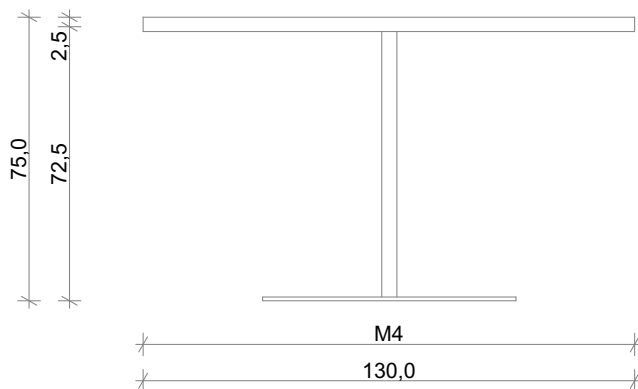




POGLED 1

POGLED 1

POGLED 1

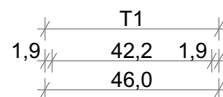

TLORIS

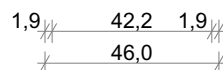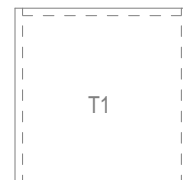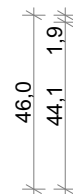

POGLED 1

POGLED 1

NOTRANJA OPREMA IZDELANA PO MERI

50x T1 46 x 46 x 46 cm (š x g x v)

Osnova elementa: iveral dekor 19 mm. ABS robni trak. Barvo in izgled potrdi projektant.

Hrbtišče: iveral dekor 19 mm. Barvo in izgled potrdi projektant.

Podnožje: iveral dekor 19 mm. ABS robni trak. Barvo in izgled potrdi projektant.

3x miza M4 130 x 130 x 75 cm (š x g x v)

Miza: delovna plošča 25 mm. Laminatna obloga. ABS robni trak. Barvo in izgled potrdi projektant.

Noge: 1x kovinsko masivno tipsko višinsko prilagodljivo mizno podnožje z okroglim podstavkom. Barvo in izgled potrdi projektant.

OPOMBA:



VSE DIMENZIJE JE POTREBNO PRED SAMO IZVEDBO DEL PREVERITI IN SPROTI KONTROLIRATI TER JIH PRILAGODITI GLEDE NA OBSTOJEČE STANJE. V KOLIKOR SO ODSSTOPANJA VEČJA, JE POTREBNO O TEM OBVESTITI PROJEKTANTA!

KOSOVNA NOTRANJA OPREMA

50 x tabure t2



35 x miza m5

198 x stol s7

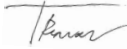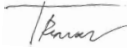
projektant:  Uniprojekt d.o.o.		investitor: Občina Polzela Malteška cesta 28, 3313 Polzela				
objekt in lokacija: NOTRANJA OPREMA PRIZIDAVE OŠ POLZELA parc. št. 327/10,*714, 779/1, 779/2, 779/4, 780/1, 780/2 in 780/6 k. o. 992 Polzela		naročnik: Občina Polzela Malteška cesta 28, 3313 Polzela				
vsebina grafičnega prikaza: TEHNIČNI PRIKAZ 1 - Jedilnica		vodja projekta: Tadej Renar, mag. inž. arh.  ZAPS 2237 PA* pooblaščen arhitekt: Tadej Renar, mag. inž. arh.  ZAPS 2237 PA*				
izdelali: Tadej Renar, mag. inž. arh. Kaja Cingesar, dipl. inž. grad.						
vrsta načrta: NAČRT NOTRANJE OPREME	št. projekta: UP - 010/2026	št. načrta: UP - 010/2026-O	vrsta dokum.: PZI	merilo: M 1:20	datum: Marec 2026	št. lista: 1.2
Vsebina načrta je avtorska lastnina podjetja UNIPROJEKT d.o.o. in je zaščiten z Zakonom o avtorski in sorodnih pravicah (Ur. l. RS, št. 16/07). Nepooblaščenno razmnoževanje načrta ni dovoljeno!						

projektant:  Uniprojekt d.o.o.		Uniprojekt d.o.o. Savinjska cesta 117 3313 Polzela tel.: +386 41 630 570 e-mail: info@uniprojekt.si www.uniprojekt.si		investor: Občina Polzela Malteška cesta 28, 3313 Polzela	
objekt in lokacija: NOTRANJA OPREMA PRIZIDAVE OŠ POLZELA		naročnik: Občina Polzela Malteška cesta 28, 3313 Polzela		vodja projekta: Tadej Renar, mag. inž. arh.  ZAPS 2237 PA*	
parc. št. 327/10,*714, 779/1, 779/2, 779/4, 780/1, 780/2 in 780/6 k. o. 992 Polzela		pooblaščen arhitekt: Tadej Renar, mag. inž. arh.  ZAPS 2237 PA*		izdelali: Tadej Renar, mag. inž. arh. Kaja Cingesar, dipl. inž. grad.	
vsebina grafičnega prikaza: TEHNIČNI PRIKAZ 2 - Skupni prostor / garderoba					
vrsta načrta: NAČRT NOTRANJE OPREME	št. projekta: UP - 010/2026	št. načrta: UP - 010/2026-O	vrsta dokum.: PZI	merilo: M 1:20	datum: Marec 2026
					št. lista: 1.3
Vsebina načrta je avtorska lastnina podjetja UNIPROJEKT d.o.o. in je zaščitena z Zakonom o avtorski in sorodnih pravicah (Ur. l. RS, št. 16/07). Nepooblaščenno razmnoževanje načrta ni dovoljeno!					

POGLED 1

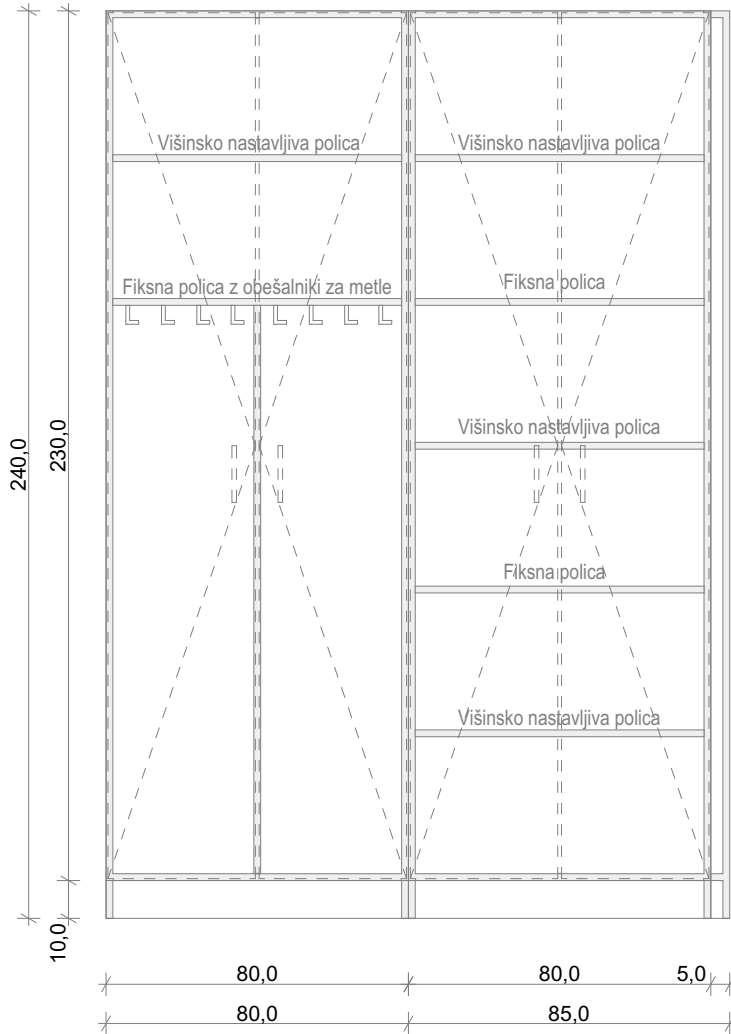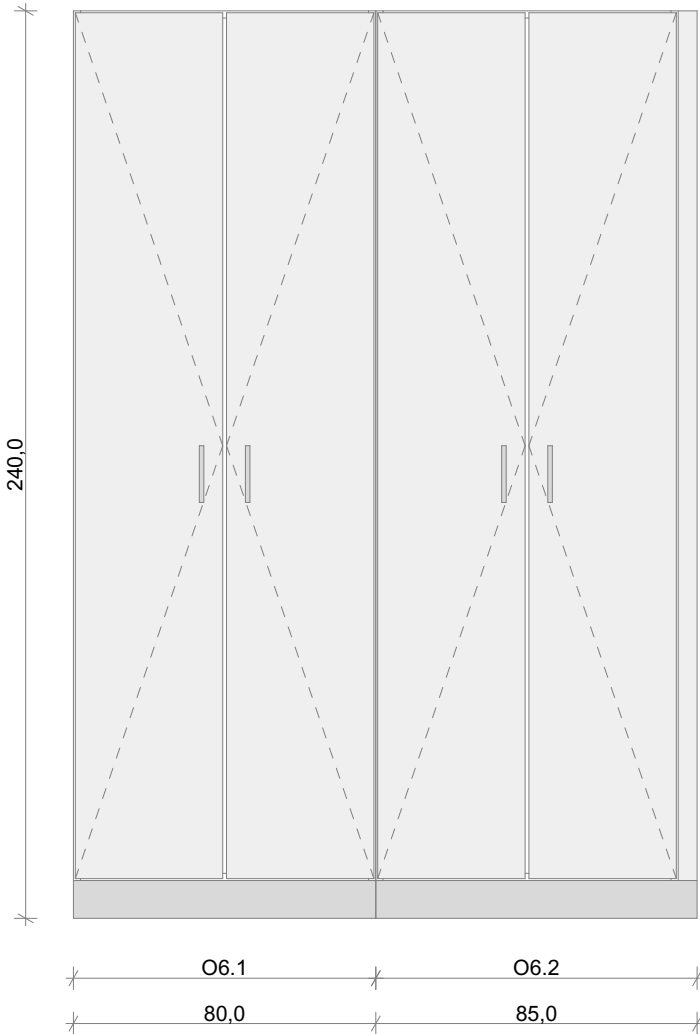

TLORIS

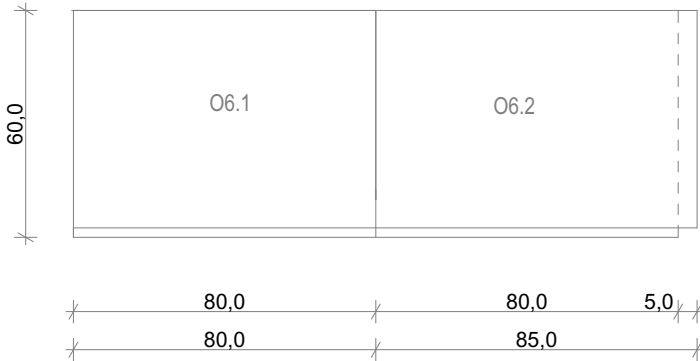

POGLED 1



POGLED 1

NOTRANJA OPREMA IZDELANA PO MERI

1x omara O6.1 80 x 60 x 240 cm (š x g x v)



Osnova elementa: iveral dekor 18 mm. ABS robni trak. Barvo in izgled potrdi projektant.
Fronta: iveral dekor 18 mm. ABS robni trak. 1x dvokrilna vrata. Barvo in izgled potrdi projektant.
Hrbtišče: iveral dekor 12 mm. Barvo in izgled potrdi projektant.
Podnožje: ALU cokol s tipskimi elementi višine 10 cm in višinsko nastavljivimi nogami. Barvo in izgled potrdi projektant.
Police: 1x fiksna polica z obešalniki za metle iveral dekor 18 mm, 1x višinsko nastavljiva polica iveral dekor 18 mm. ABS robni trak. Barvo in izgled potrdi projektant.
Ročaji: 2x ALU ročaj. Barvo in izgled potrdi projektant.
Okovje: odmične spone vrat z mehkim zapiranjem. Okovje za varnostno pritrdjevanje na zid.

1x omara O6.2 85 x 60 x 240 cm (š x g x v)



Osnova elementa: iveral dekor 18 mm. ABS robni trak. Barvo in izgled potrdi projektant.
Fronta: iveral dekor 18 mm. ABS robni trak. 1x dvokrilna vrata. Barvo in izgled potrdi projektant.
Hrbtišče: iveral dekor 12 mm. Barvo in izgled potrdi projektant.
Podnožje: ALU cokol s tipskimi elementi višine 10 cm in višinsko nastavljivimi nogami. Barvo in izgled potrdi projektant.
Police: 2x fiksna polica iveral dekor 18 mm, 3x višinsko nastavljiva polica iveral dekor 18 mm. ABS robni trak. Barvo in izgled potrdi projektant.
Ročaji: 2x ALU ročaj. Barvo in izgled potrdi projektant.
Okovje: odmične spone vrat z mehkim zapiranjem. Okovje za varnostno pritrdjevanje na zid.
Razno: maska 5 x 240 cm (š x v), iveral dekor 18 mm. ABS robni trak. Barvo in izgled potrdi projektant.

OPOMBA:
VSE DIMENZIJE JE POTREBNO PRED SAMO IZVEDBO DEL PREVERITI IN SPROTI KONTROLIRATI TER JIH PRILAGODITI GLEDE NA OBSTOJEČE STANJE. V KOLIKOR SO ODPSTOPANJA VEČJA, JE POTREBNO O TEM OBVESTITI PROJEKTANTA!

projektant:		Uniprojekt d.o.o. Savinjska cesta 117 3313 Polzela tel.: +386 41 630 570 e-mail: info@uniprojekt.si www.uniprojekt.si		investitor: Občina Polzela Malteška cesta 28, 3313 Polzela	
objekt in lokacija: NOTRANJA OPREMA PRIZIDAVE OŠ POLZELA parc. št. 327/10,*714, 779/1, 779/2, 779/4, 780/1, 780/2 in 780/6 k. o. 992 Polzela		vsebina grafičnega prikaza: TEHNIČNI PRIKAZ 4 - Skladišče čistil		naročnik: Občina Polzela Malteška cesta 28, 3313 Polzela	
				vodja projekta: Tadej Renar, mag. inž. arh.  ZAPS 2237 PA*	
				pooblaščen arhitekt: Tadej Renar, mag. inž. arh.  ZAPS 2237 PA*	
vrsta načrta: NAČRT NOTRANJE OPREME		št. projekta: UP - 010/2026		izdelali: Tadej Renar, mag. inž. arh. Kaja Cingesar, dipl. inž. grad.	
				vrsta dokum.: PZI	
				merilo: M 1:20	
				datum: Marec 2026	
		št. načrta: UP - 010/2026-O		št. lista: 1.4	
Vsebina načrta je avtorska lastnina podjetja UNIPROJEKT d.o.o. in je zaščiten z Zakonom o avtorski in sorodnih pravicah (Ur. l. RS, št. 16/07). Nepooblaščenno razmnoževanje načrta ni dovoljeno!					

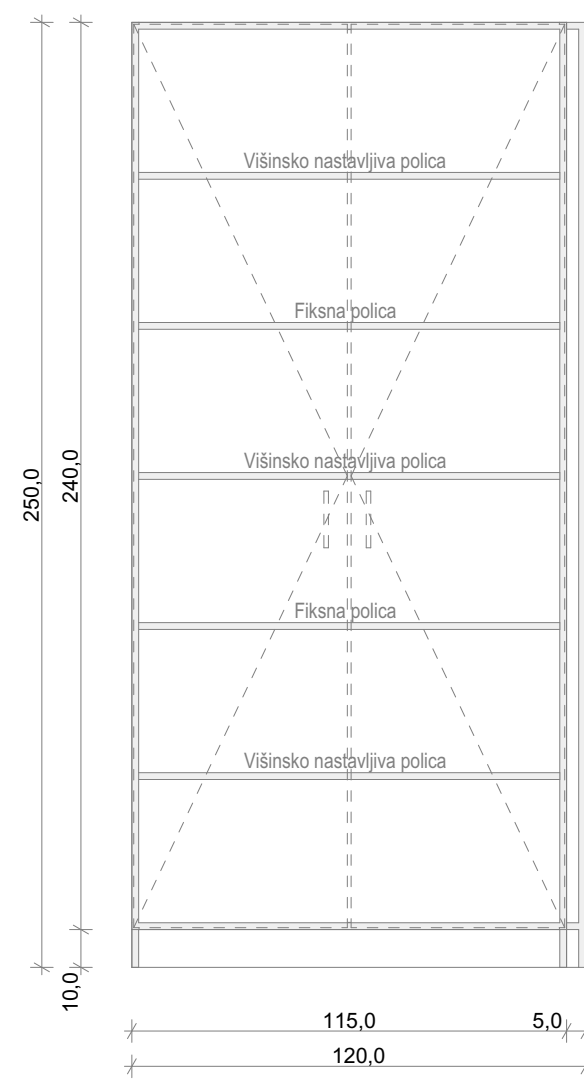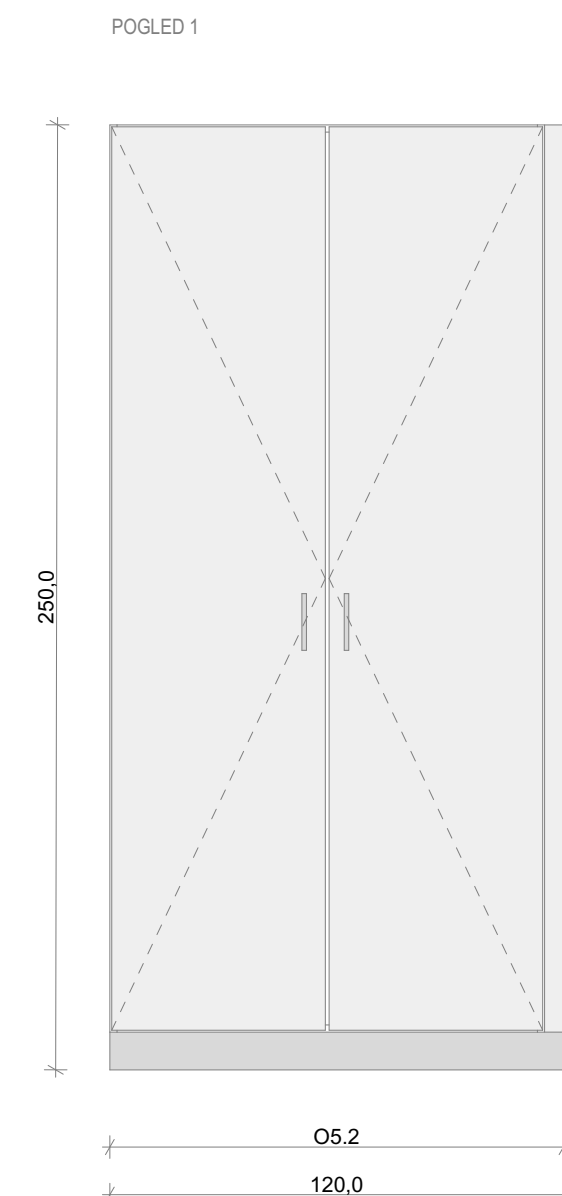

POGLED 1

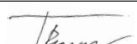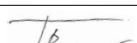projektant:  Uniprojekt d.o.o.		investitor: Občina Polzelja Malteška cesta 28, 3313 Polzelja	
objekt in lokacija: NOTRANJA OPREMA PRIZIDAVE OŠ POLZELA		naročnik: Občina Polzelja Malteška cesta 28, 3313 Polzelja	
parc. št. 327/10/714, 779/1, 779/2, 779/4, 780/1, 780/2 in 780/6 k. o. 992 Polzelja		vodja projekta: Tadej Renar, mag. inž. arh.  ZAPS 2237 PA*	
vsebina grafičnega prikaza: TEHNIČNI PRIKAZ 9 - Shramba učil		pooblaščen arhitekt: Tadej Renar, mag. inž. arh.  ZAPS 2237 PA*	
vrsta načrta: NAČRT NOTRANJE OPREME		izdelal: Tadej Renar, mag. inž. arh. Kaja Cingesar, dipl. inž. grad.	
št. projekta: UP - 010/2026	št. načrta: UP - 010/2026-O	vrsta dokum.: PZI	merilo: M 1:20
		datum: Marec 2026	št. lista: 1.5
*Vsebina načrta je avtorska lastnina podjetja UNIPROJEKT d.o.o. in je zaščitená z Zakonom o avtorski in sorodnih pravih (Ur. l. RS, št. 16/07). Nepooblaščenó razmnoževanje načrta ni dovoljeno!			

1x omara O1 248 x 60 x 295 cm (š x g x v)
Osnova elementa: lveral dekor 18 mm, ABS robni trak, 10x enokrivna vrata. Barvo in izgled potrdi projektant.
Fronta: lveral dekor 18 mm, ABS robni trak, 10x enokrivna vrata. Barvo in izgled potrdi projektant.
Hrbtišče: lveral dekor 18 mm, 1zvedba v dveh različnih dekorjih/barvah. Barvo in izgled potrdi projektant.
Luža: lveral dekor 20 mm, ABS robni trak. Barvo in izgled potrdi projektant.
Podnožje: ALU cokel s topkimi elementi višine 10 cm in višinsko nastavljivimi nogami. Barvo in izgled potrdi projektant.
Police: 2x fiksna police lveral dekor 15 mm, 16x višinsko nastavljiva police lveral dekor 18 mm, ABS robni trak. Barvo in izgled potrdi projektant.
Ročaji: 10x ALU ročaji. Barvo in izgled potrdi projektant.
Okovje: odmične spone vrat z mehkim zapiranjem. Okovje za varnostno pritrjevanje na zid.
Razno: 2x masla 4 x 255 cm (š x v), lveral dekor 18 mm, ABS robni trak. Masli na skrajni levi in desni strani omare. Barvo in izgled potrdi projektant.

1x pult P1-O1 120 x 60 x 1,8 cm (š x g x d)
Pult: lveral dekor 18 mm, ABS robni trak v sklopu omare O1. Barvo in izgled potrdi projektant.

1x omara O2 607 x 60 x 121033,2 cm (š x g x v)
Osnova elementa: lveral dekor 18 mm, ABS robni trak, 1zvedba v dveh različnih dekorjih/barvah. Barvo in izgled potrdi projektant.
Fronta: lveral dekor 18 mm, ABS robni trak, 15x enokrivna vrata. Odpiranje spodnjih elementov v zaprjem robu fronte. Barvo in izgled potrdi projektant.
Hrbtišče: lveral dekor 18 mm, 1zvedba v dveh različnih dekorjih/barvah. Barvo in izgled potrdi projektant.
Podnožje: ALU cokel s topkimi elementi višine 10 cm in višinsko nastavljivimi nogami. Barvo in izgled potrdi projektant.
Police: 21x fiksna police lveral dekor 18 mm, ABS robni trak. Barvo in izgled potrdi projektant.
Ročaji: gola L profil po celotni širini spodnjih elementov.
Okovje: odmične spone vrat z mehkim zapiranjem. Okovje za varnostno pritrjevanje na zid.
Razno: 1x masla 5 x 33,2 cm (š x v), lveral dekor 18 mm, ABS robni trak. Barvo in izgled potrdi projektant. Obloga odprtih predalčnikov z lveral dekor 20 mm, ABS robni trak. Barvo in izgled potrdi projektant.

1x pult P1-O2 283,6 x 60 x 1,8 cm (š x g x d)
Pult: lveral dekor 18 mm, ABS robni trak. Pult v sklopu omare O2. Barvo in izgled potrdi projektant.

1x pult P2-O2 605 x 60 x 1,8 cm (š x g x d)
Pult: lveral dekor 18 mm, ABS robni trak. Pult v sklopu omare O2. Barvo in izgled potrdi projektant.

1x stenska obloga OBL1-O2 284 x 127 x 1,8 cm (š x v x d)
Obloga: lveral dekor 18 mm, ABS robni trak. Barvo in izgled potrdi projektant.
Razno: Delitev plošč skladno z grafiko.

1x stenska obloga OBL2-O2 323 x 213 x 1,8 cm (š x v x d)
Obloga: lveral dekor 18 mm, ABS robni trak. Barvo in izgled potrdi projektant.
Razno: Delitev plošč skladno z grafiko.

4x police za revije P1 60 x 30 x 1,8 cm (š x v x d)
Police: lveral dekor 18 mm, ABS robni trak. Barvo in izgled potrdi projektant.
Pritrjevanje: Pritrjevanje v stensko oblogo OBL2.

2x police za revije P2 30 x 30 x 1,8 cm (š x v x d)
Police: lveral dekor 18 mm, ABS robni trak. Barvo in izgled potrdi projektant.
Pritrjevanje: Pritrjevanje v stensko oblogo OBL2.

1 x mobilni predalnik PP1 120 x 40 x 55 cm (š x g x v)
Osnova elementa: lveral dekor 18 mm, ABS robni trak. Barvo in izgled potrdi projektant.
Fronta: lveral dekor 18 mm, ABS robni trak, barvo in izgled potrdi projektant.
Hrbet: lveral dekor 18 mm, ABS robni trak, barvo in izgled potrdi projektant.
Podnožje: kolesa 4x. Barvo in izgled potrdi projektant.

1x mobilni predalnik PP1 120 x 40 x 55 cm (š x g x v)
Osnova elementa: lveral dekor 18 mm, ABS robni trak. Barvo in izgled potrdi projektant.
Fronta: lveral dekor 18 mm, ABS robni trak, barvo in izgled potrdi projektant.
Hrbet: lveral dekor 18 mm, ABS robni trak, barvo in izgled potrdi projektant.
Podnožje: kolesa 4x. Barvo in izgled potrdi projektant.

1x stenska obloga OBL1 540 x 250 x 1,8 cm (š x v x d)
Obloga: lveral dekor 18 mm, ABS robni trak. Barvo in izgled potrdi projektant.
Razno: Delitev plošč - 4x 100/250 (š/v), 2x 70/250 (š/v).

1x stenska obloga OBL2 600 x 250 x 1,8 cm (š x v x d)
Obloga: lveral dekor 18 mm, ABS robni trak. Barvo in izgled potrdi projektant.
Razno: Delitev plošč - 6x 100/250 (š/v).







KOSOVNA NOTRANJA OPREMA

- 28 x miza za učence m1
- 28 x stol za učence s1
- 1 x miza za učitelja - kateder m2
- 1 x stol za učitelja s2
- 1 x tabure t1.1
- 1 x tabure t1.2
- 1 x tabure t1.3
- 1 x interaktivna tabla t1
- 1 x bela magnetna tabla t
- 4 x polnilo za blazino s prevleko t1
- 1 x dvopnekatni kolj za smeti k1


Zaklep predala / vrat

OPOMBA:
VSE DIMENZIJE JE POTREBNO PRED SAMO IZVEDBO DEL PREVERITI IN SPROTI KONTROLIRATI TER JIH PRILAGODITI GLEDE NA OBSTOJEČE STANJE. V KOLIKOR SO OOSTOPANJA VEČJA, JE POTREBNO O TEM OBVESTITI PROJEKTANTA!


projekant: Uniprojekt d.o.o.	Uniprojekt d.o.o. Savinska cesta 117 3313 Polzela tel.: +386 41 630 570 e-mail: info@uniprojekt.si www.uniprojekt.si	investitor: Občina Polzela Malteska cesta 28, 3313 Polzela namizni: Občina Polzela Malteska cesta 28, 3313 Polzela
objekt in lokacija: NOTRANJA OPREMA PRIZIDAVE OŠ POLZELA	vodja projekta: Tadej Renar, mag. inž. arh.	ZAPS 2237 PA*
parc. št. 3271/0, 7714, 7791, 7792, 7794, 7801, 7802 in 7806 k. o. 992 Polzela	poizlašeni arhitekt: Tadej Renar, mag. inž. arh.	ZAPS 2237 PA*
vešbina grafičnega prikaza: TEHNIČNI PRIKAZ 10 - Učilnica 1. razred	izdelal: Tadej Renar, mag. inž. arh. Kaja Cingesar, dipl. inž. grad.	
vrsta načrta: NAČRT NOTRANJE OPREME	št. projekta: UP - 010/2026	št. načrta: UP - 010/2026-O
	vrsta dokum.: PZI	merilo: M 1:20
	datum: Marec 2026	št. lista: 1.6
Vsebina načrta je avtorska lastnina podjetja UNIPROJEKT d.o.o. in je zaščitena z Zakonom o avtorski in sorodnih pravicah (U.r. I. RS, št. 16/07). Nepooblaščenno razmnoževanje načrta ni dovoljeno!		

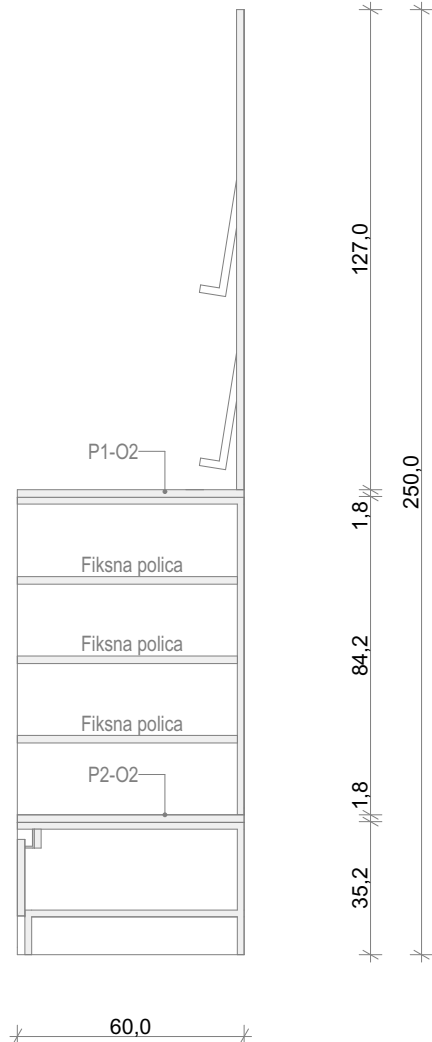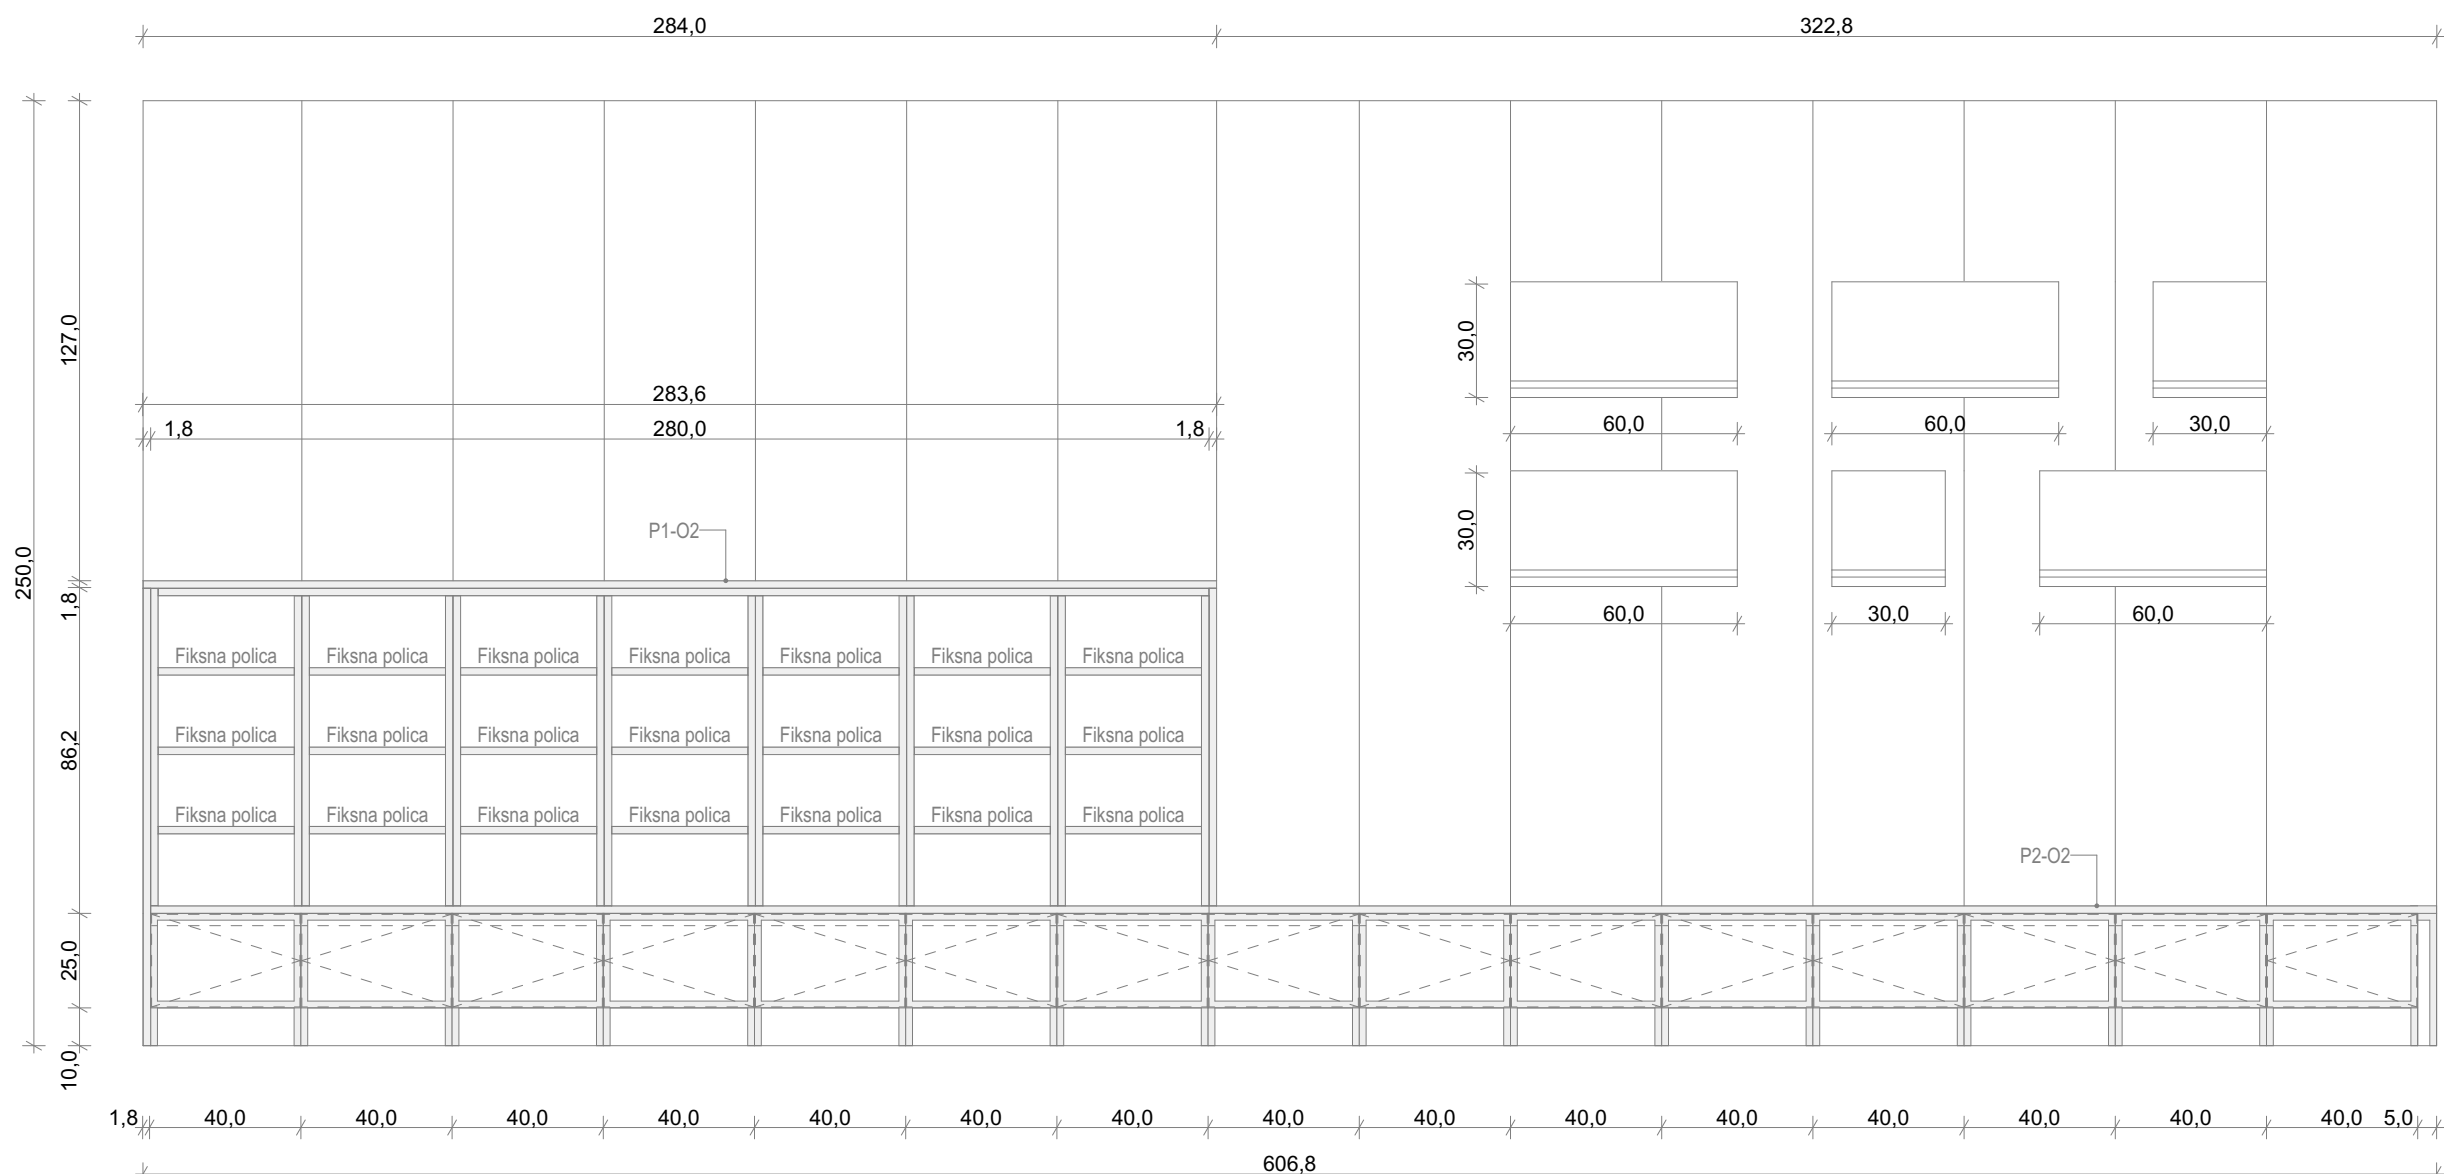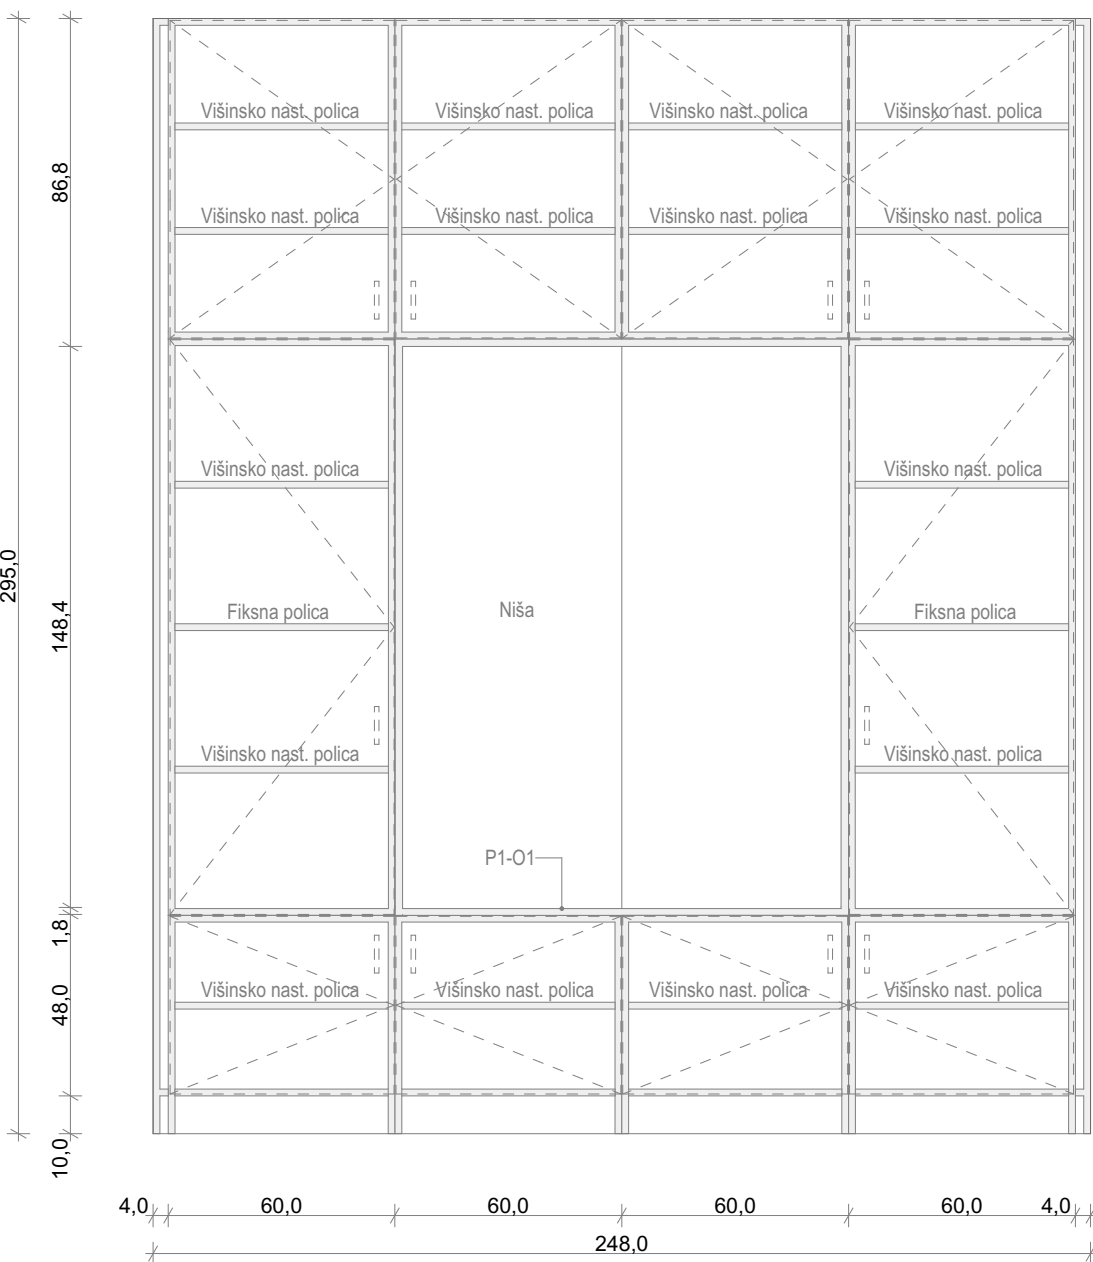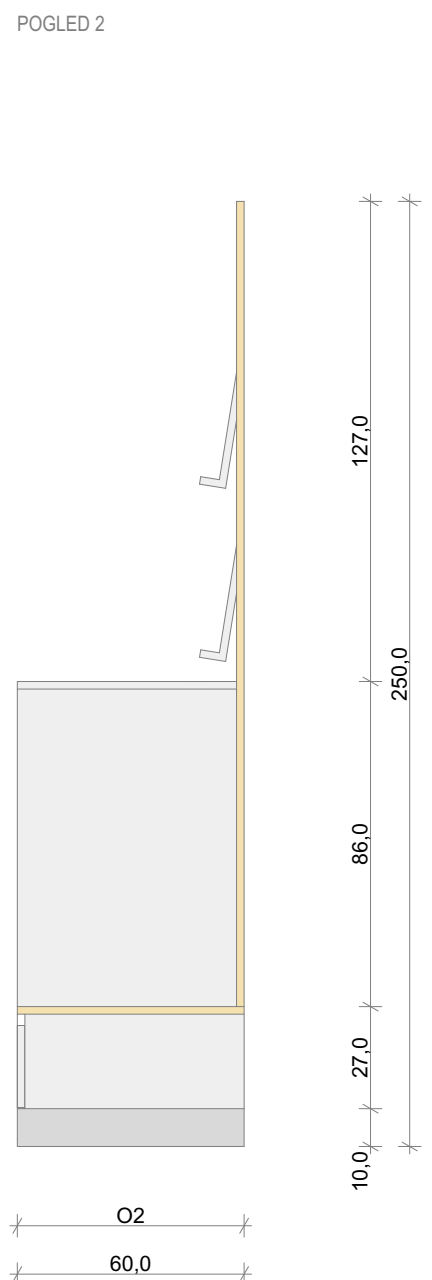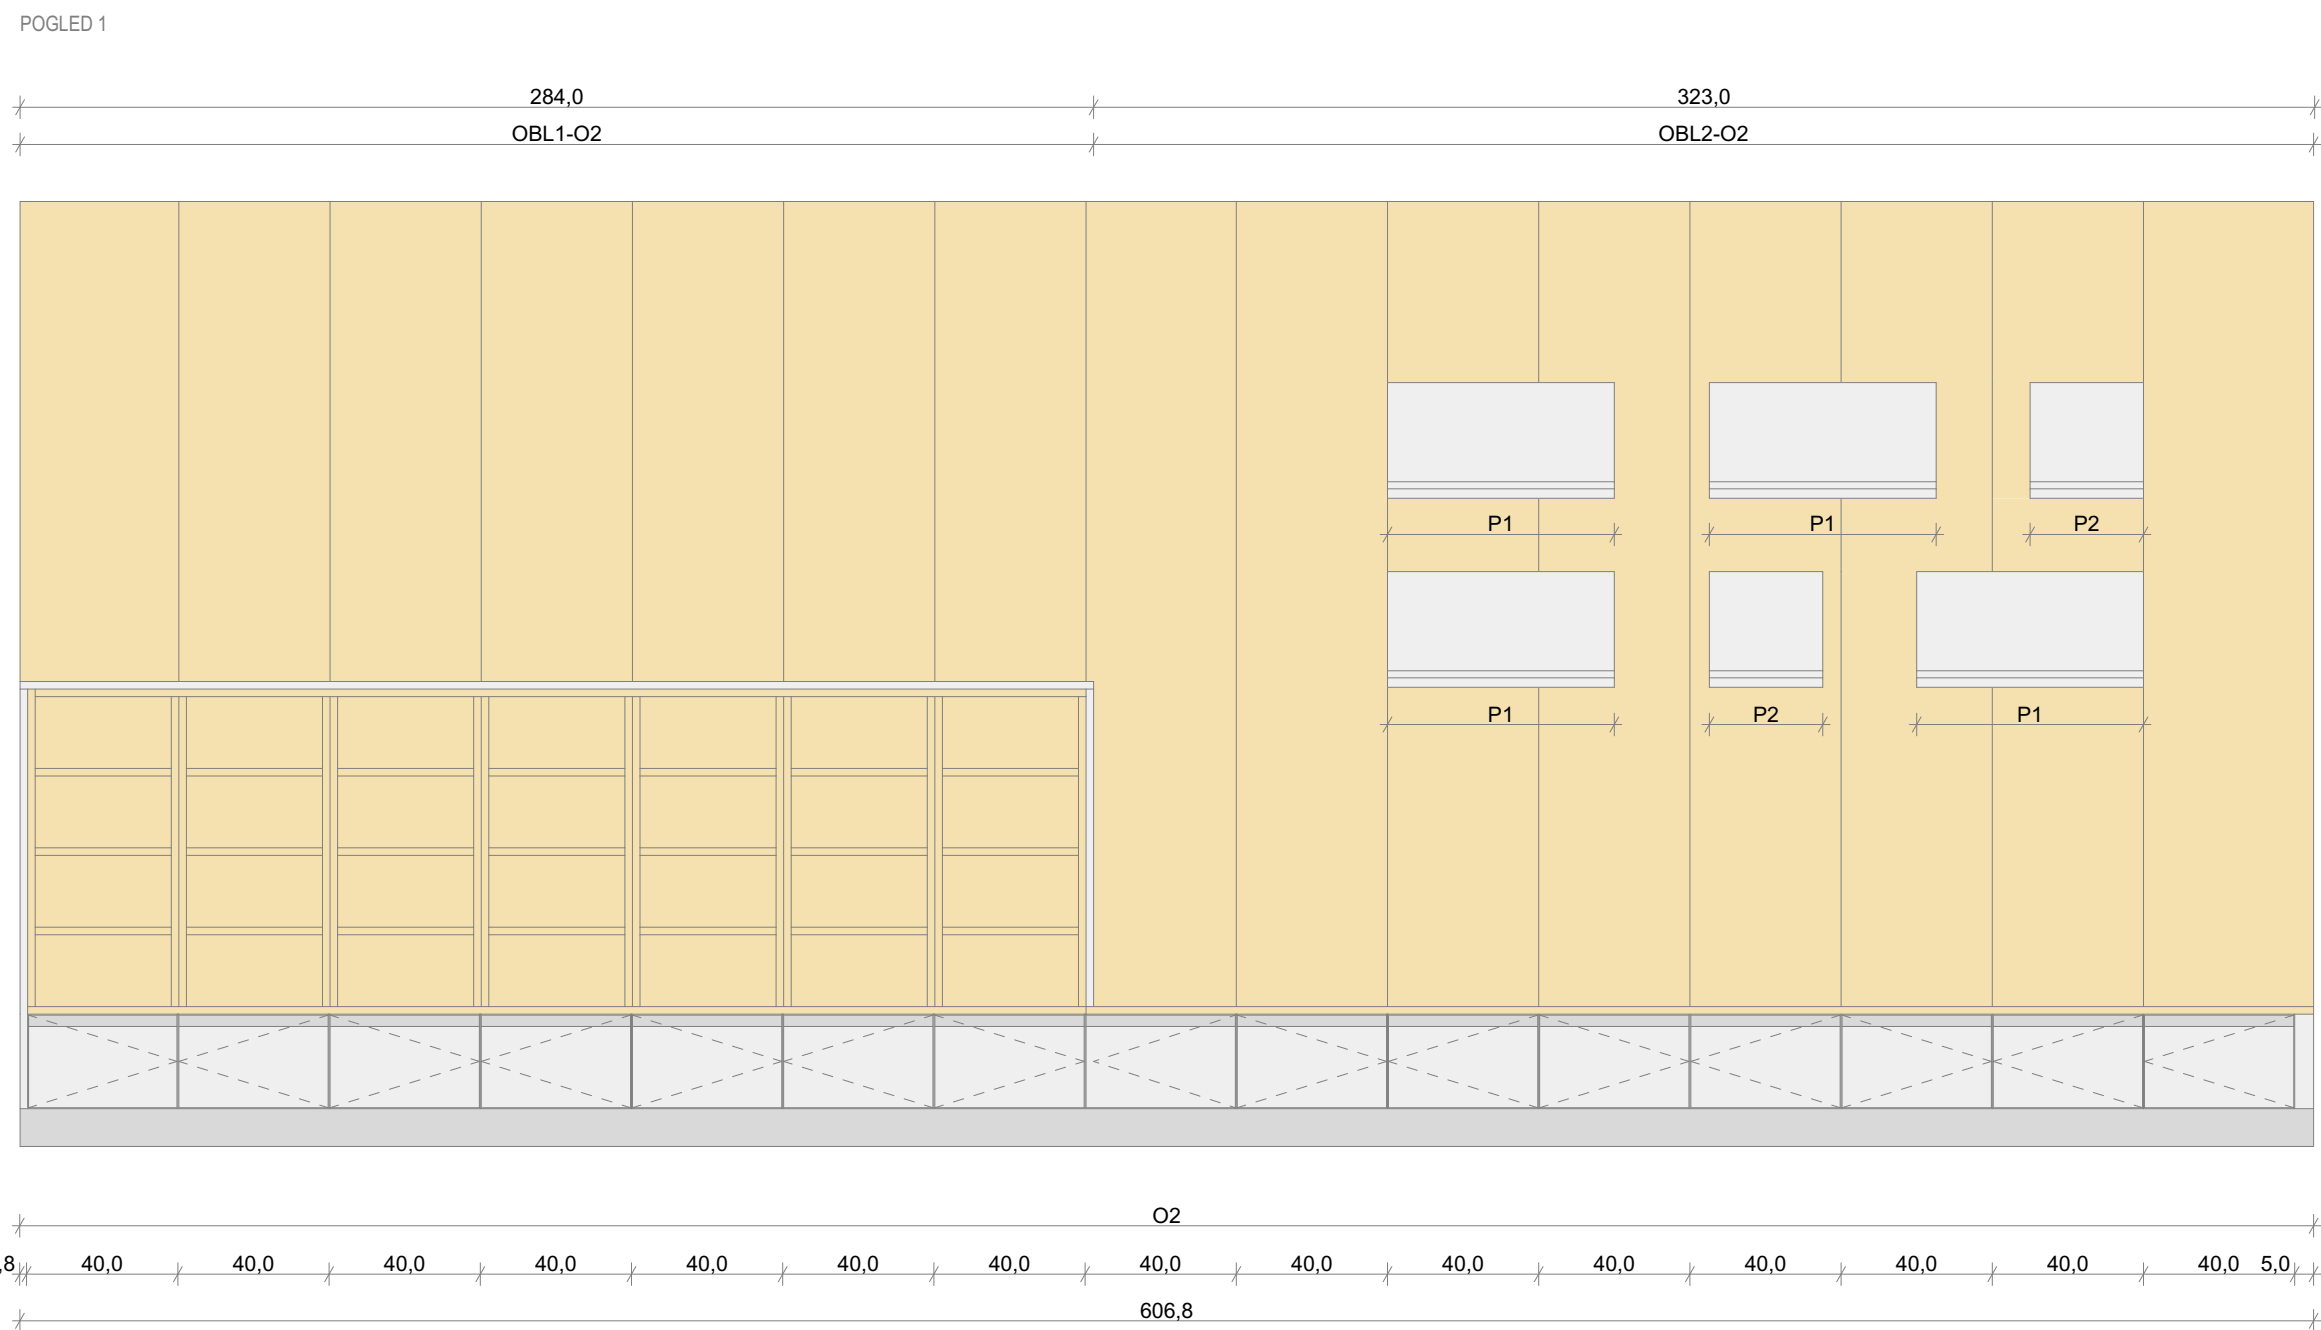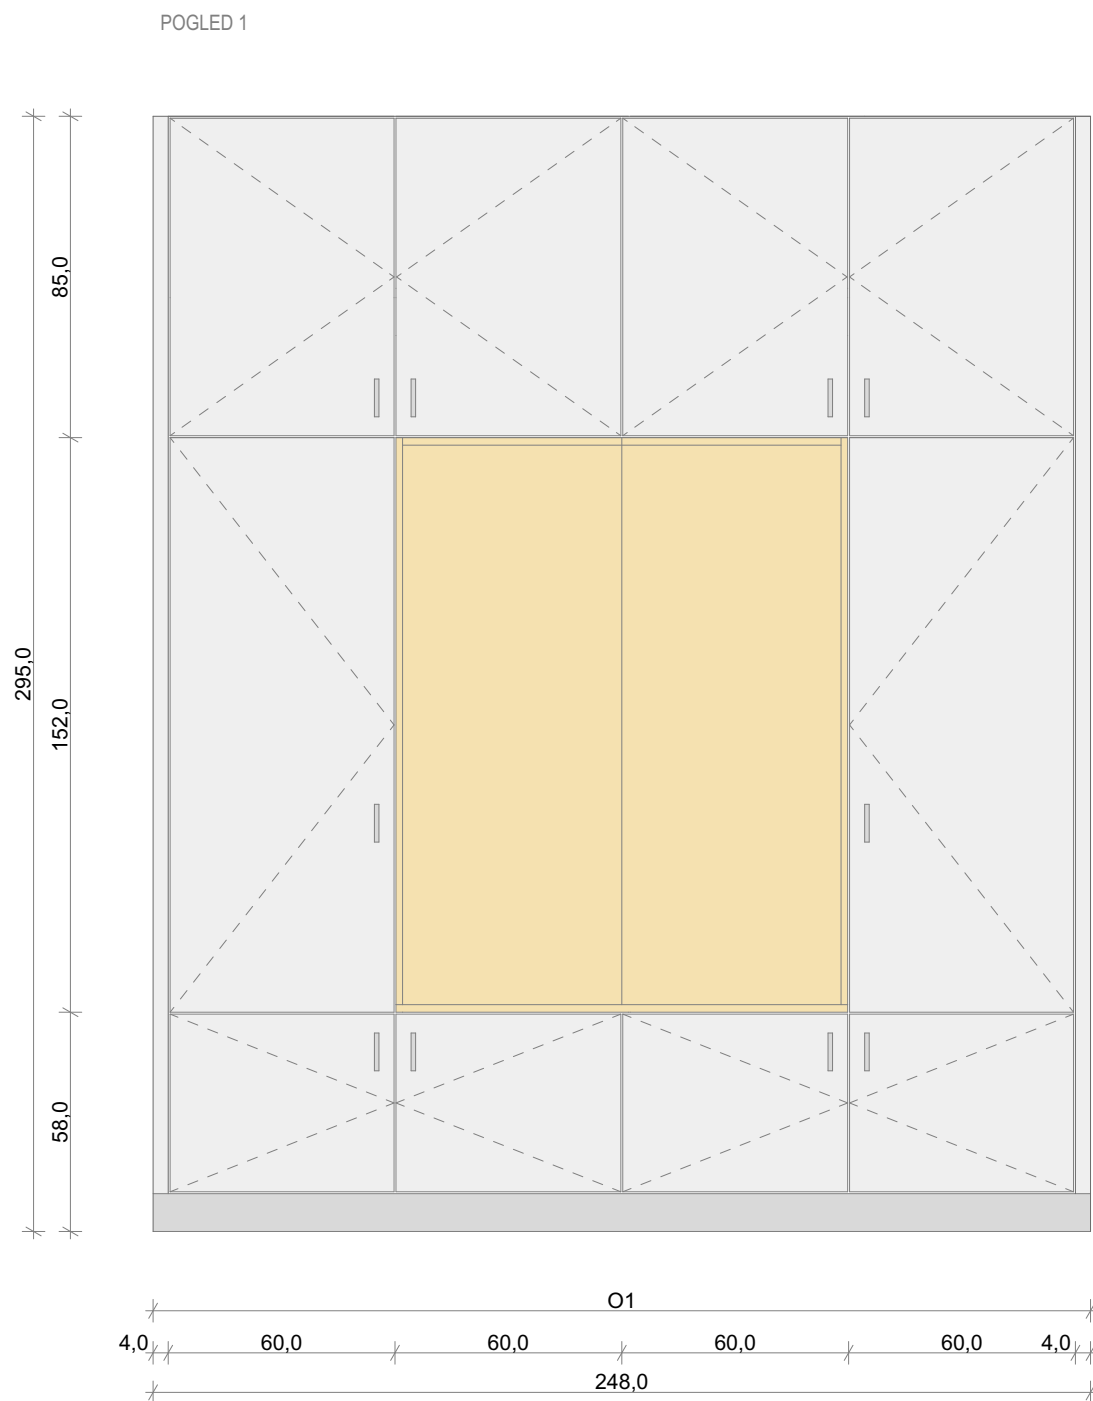


TLORIS

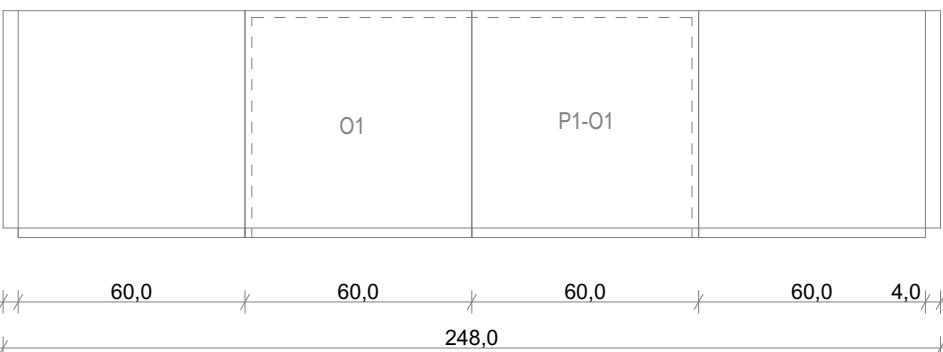

POGLED 1

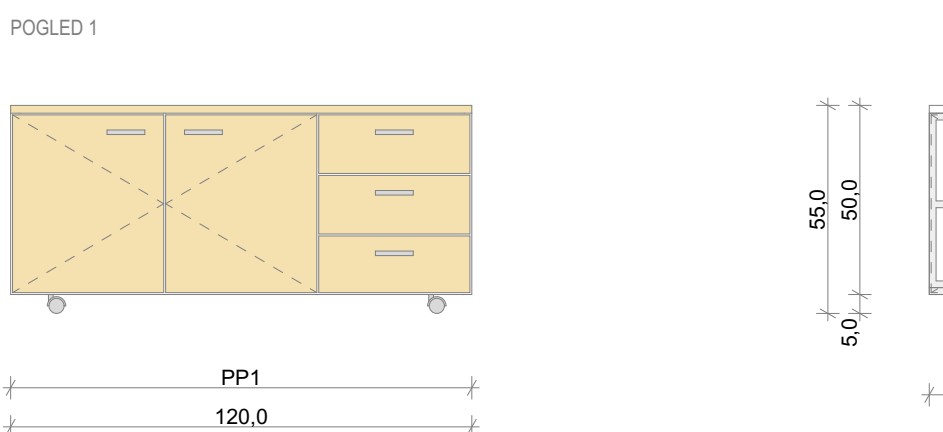


TLORIS

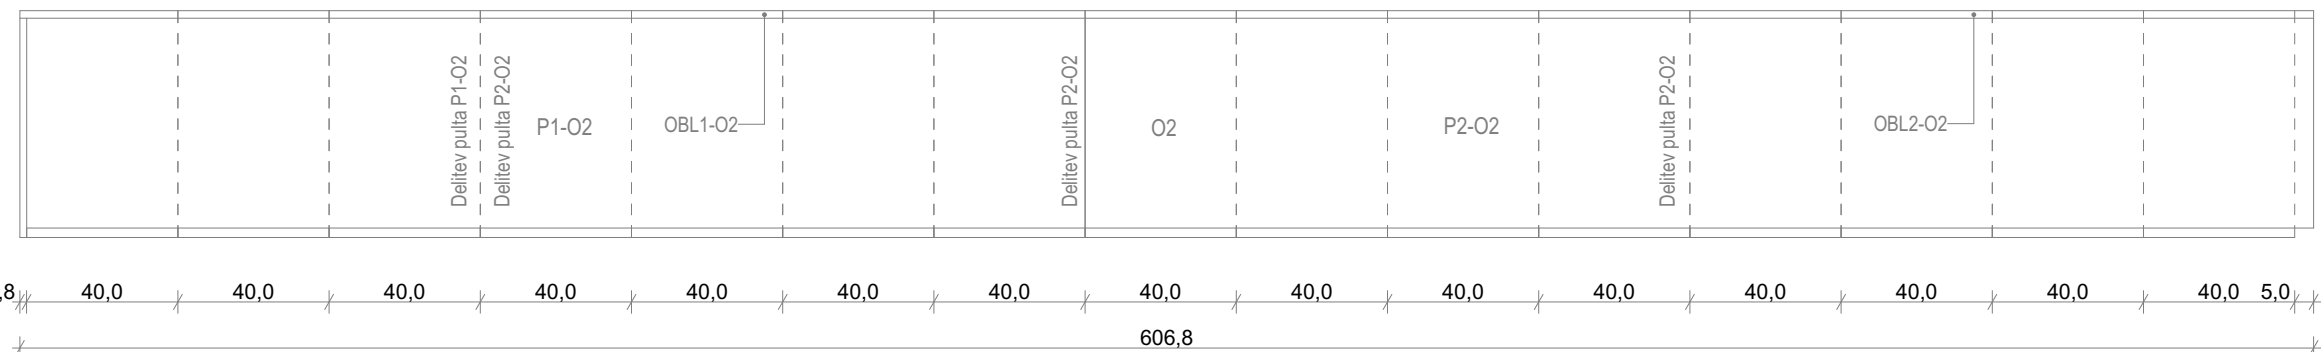



POGLED 1

TLORIS

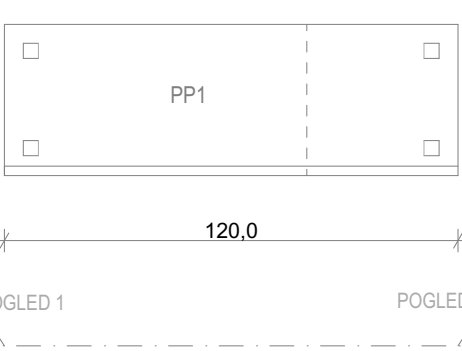


POGLED 1

POGLED 1

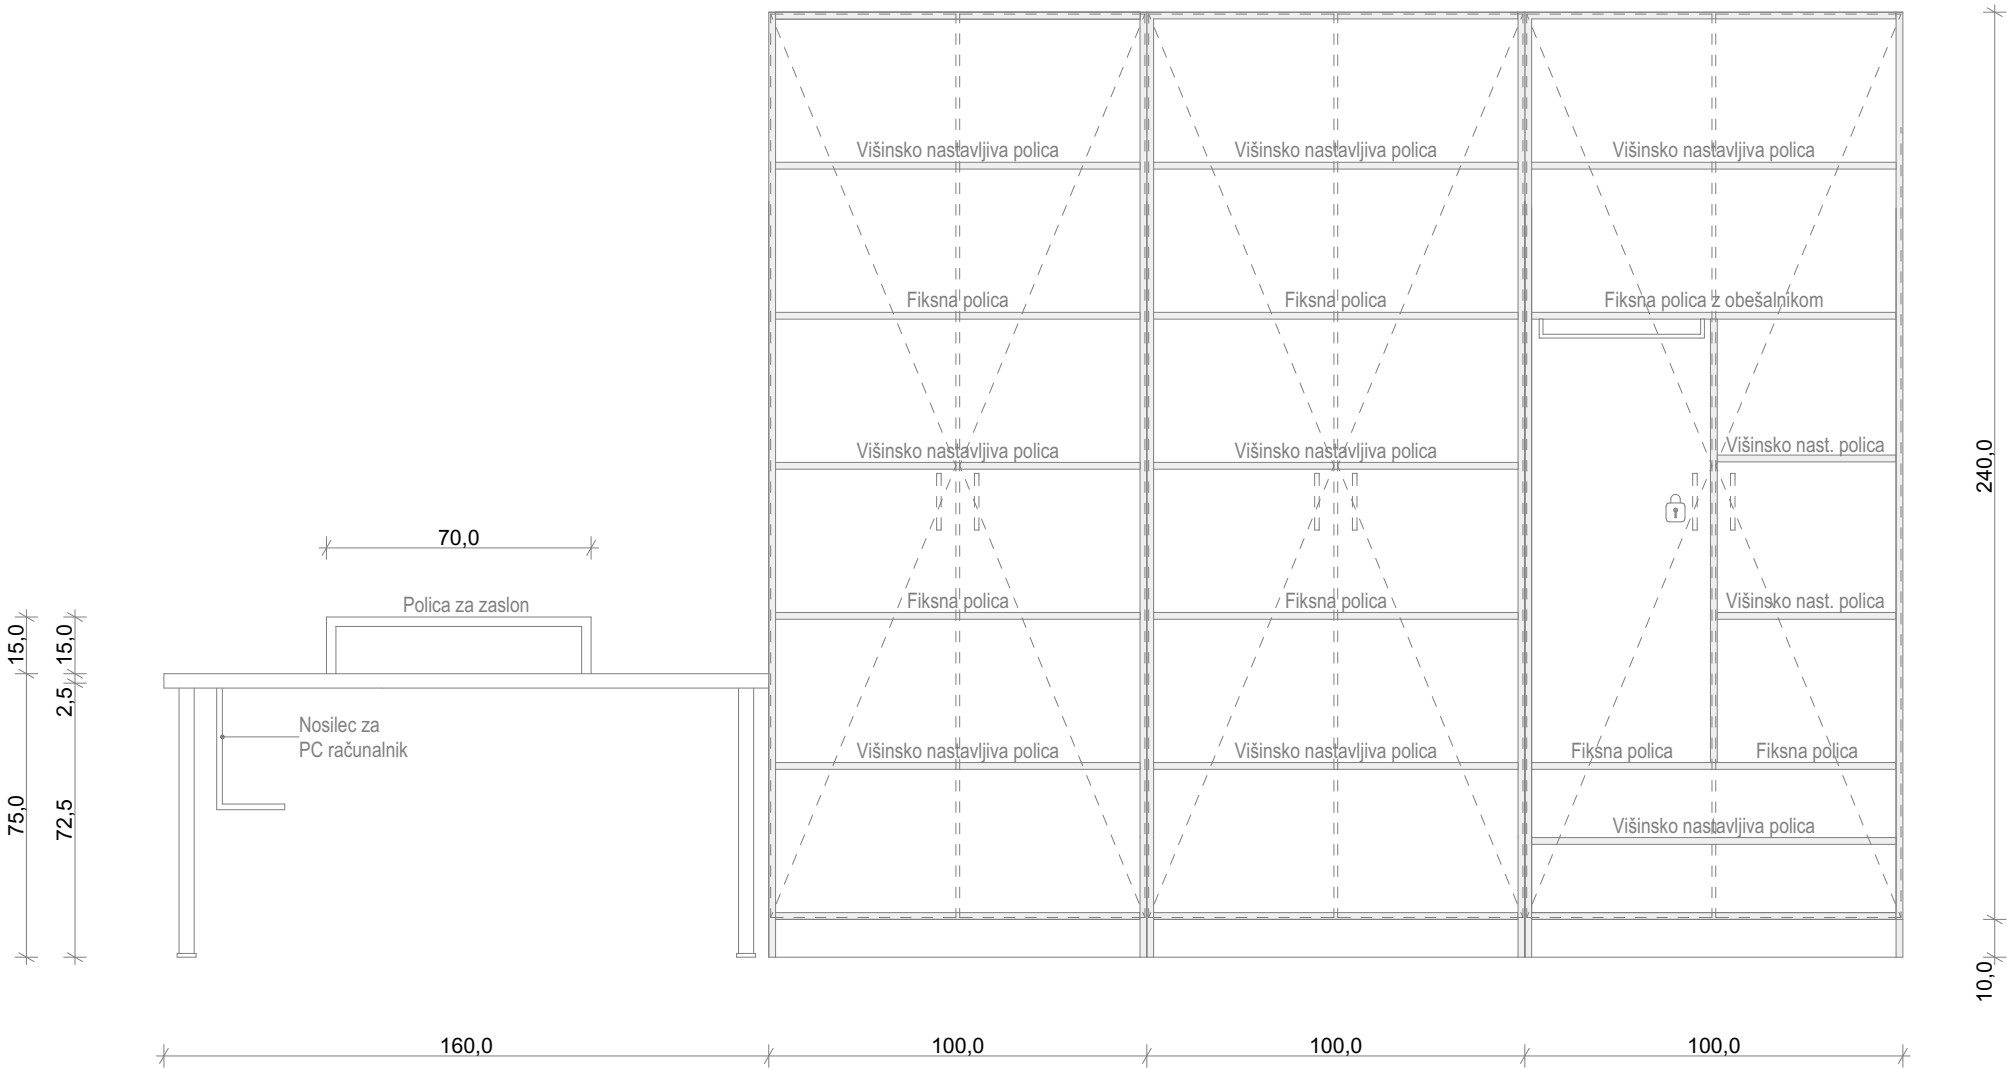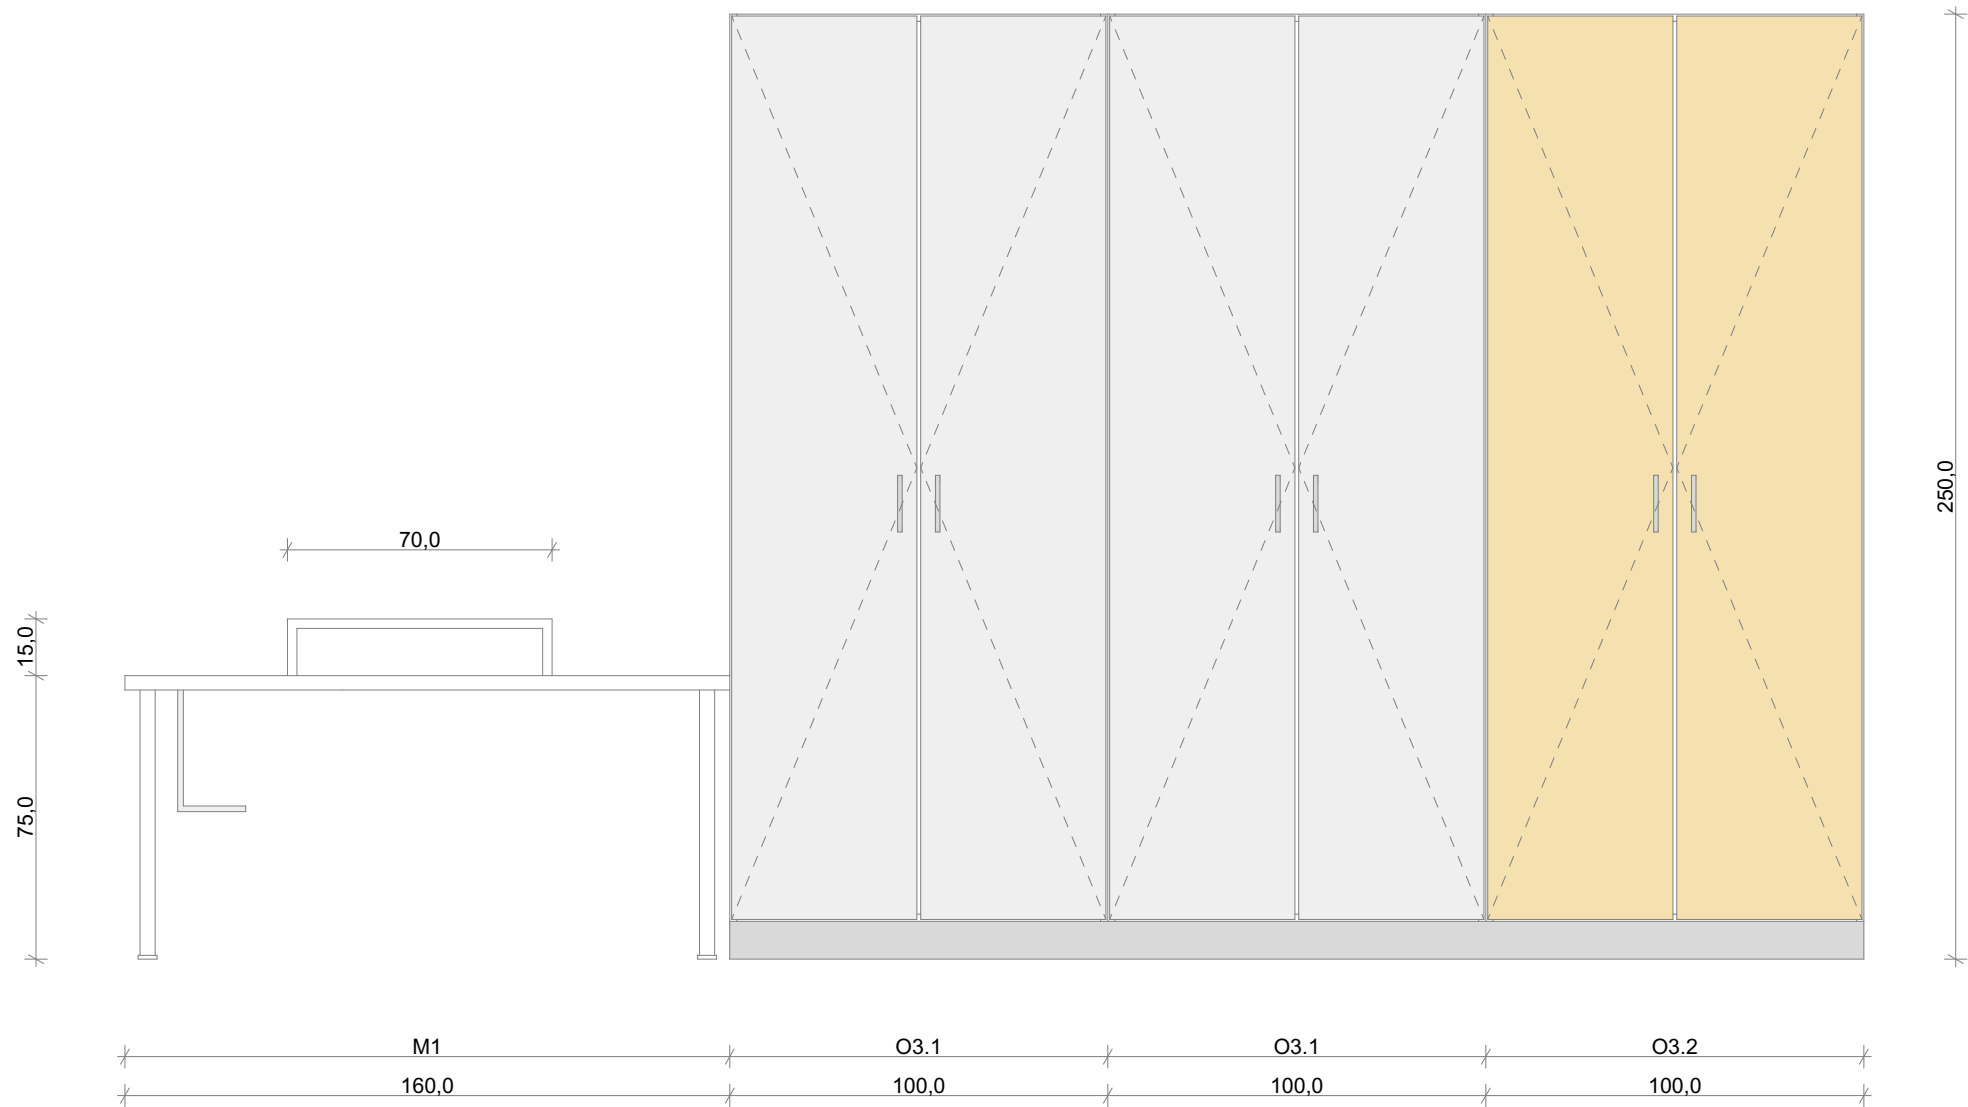

TLORIS

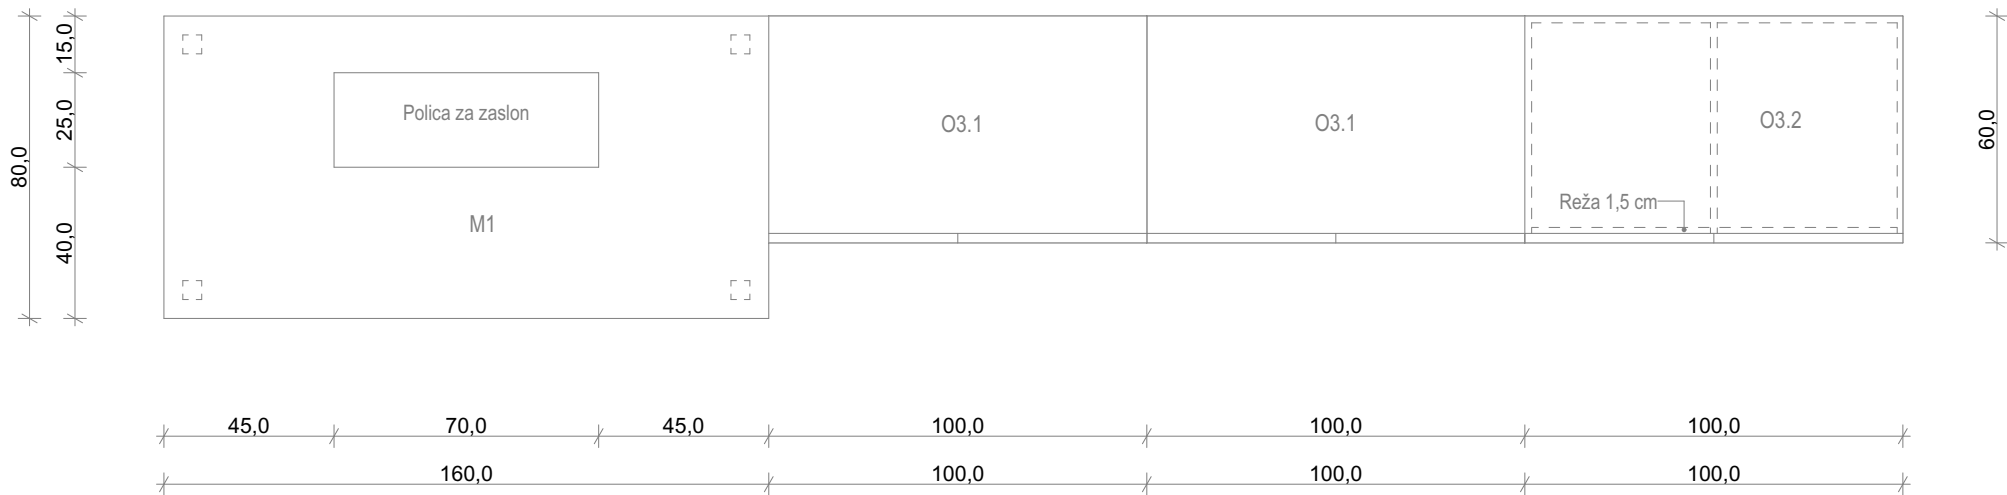

POGLED 1



POGLED 1



NOTRANJA OPREMA IZDELANA PO MERI

2x omara O3.1 100 x 60 x 250 cm (š x g x v)
Osnova elementa: iveral dekor 18 mm. ABS robni trak. Barvo in izgled potrdi projektant.
Fronta: iveral dekor 18 mm. ABS robni trak. 1x dvokrilna vrata. Barvo in izgled potrdi projektant.
Hrbtišče: iveral dekor 12 mm. Barvo in izgled potrdi projektant.
Podnožje: ALU cokol s tipskimi elementi višine 10 cm in višinsko nastavljivimi nogami. Barvo in izgled potrdi projektant.
Police: 2x fiksna polica iveral dekor 18 mm, 3x višinsko nastavljiva polica iveral dekor 18 mm. Barvo in izgled potrdi projektant.
Ročaji: 2x ALU ročaji. Barvo in izgled potrdi projektant.
Okovje: odmične spone vrat z mehkim zapiranjem. Okovje za varnostno pritrdjevanje na zid.

1x omara O3.2 100 x 60 x 250 cm (š x g x v)
Osnova elementa: iveral dekor 18 mm. ABS robni trak. Barvo in izgled potrdi projektant.
Fronta: iveral dekor 18 mm. ABS robni trak. 1x dvokrilna vrata. Barvo in izgled potrdi projektant.
Hrbtišče: iveral dekor 12 mm. Barvo in izgled potrdi projektant.
Podnožje: ALU cokol s tipskimi elementi višine 10 cm in višinsko nastavljivimi nogami. Barvo in izgled potrdi projektant.
Police: 1x fiksna polica iveral dekor 18 mm, 1x fiksna polica z obešalnikom iveral dekor 18 mm, 4x višinsko nastavljiva polica iveral dekor 18 mm. Barvo in izgled potrdi projektant.
Ročaji: 2x ALU ročaji. Barvo in izgled potrdi projektant.
Okovje: odmične spone vrat z mehkim zapiranjem. Okovje za varnostno pritrdjevanje na zid.
Razno: Individualno zaklepanje omare (skladno z grafiko). Reža za prezračevanje 1,5 cm v spodnjem in zgornjem korpusu ter vmesnih policah. 1x PVC podstavek za čevlje.

1x miza M1 160 x 80 x 75 cm (š x g x v)
Miza: delovna plošča 25 mm. Iveral. ABS robni trak. Širina delovne površine 80 cm. Barvo in izgled potrdi projektant.
Noge: 4x kovinsko masivno tipsko višinsko prilagodljivo mizno podnožje. Barvo in izgled potrdi projektant.
Razno: prečniha polica za računalniški zaslon 70 x 25 x 15 cm. Barvo in izgled potrdi projektant. 2x okrogel izrez Ø 60 mm s 2x kovinsko rozeto in pokrovčkom v barvi po izboru projektanta. Podmizna kabeljska polica. Podmizni nosilec za PC računalnik.

KOSOVNA NOTRANJA OPREMA

1 x ergonomski stol za učitelja s5

1 x koš za smeti k2

Zaklep predala / vrat

OPOMBA:
VSE DIMENZIJE JE POTREBNO PRED SAMO IZVEDBO DEL PREVERITI IN SPROTI KONTROLIRATI TER JIH PRILAGODITI GLEDE NA OBSTOJEČE STANJE. V KOLIKOR SO ODSTOPANJA VEČJA, JE POTREBNO O TEM OBVESTITI PROJEKTANTA!

projektant: Uniprojekt d.o.o.	investitor: Občina Polzela Malteška cesta 28, 3313 Polzela
Uniprojekt d.o.o. Savinjska cesta 117 3313 Polzela tel.: +386 41 630 570 e-mail: info@uniprojekt.si www.uniprojekt.si	naročnik: Občina Polzela Malteška cesta 28, 3313 Polzela
objekt in lokacija: NOTRANJA OPREMA PRIZIDAVE OŠ POLZELA	vodja projekta: Tadej Renar, mag. inž. arh. ZAPS 2237 PA*
parc. št. 327/10, 714, 779/1, 779/2, 779/4, 780/1, 780/2 in 780/6 k. o. 992 Polzela	pooblaščen arhitekt: Tadej Renar, mag. inž. arh. ZAPS 2237 PA*
vsebina grafičnega prikaza: TEHNIČNI PRIKAZ 11 - Kabinet	izdelali: Tadej Renar, mag. inž. arh. Kaja Cingesar, dipl. inž. grad.
vrsta načrta: NAČRT NOTRANJE OPREME	št. projekta: UP - 010/2026
št. načrta: UP - 010/2026-O	vrsta dokum.: PZI
merilo: M 1:20	datum: Marec 2026
št. lista: 1.7	

Vsebinski načrt je avtorska lastnina podjetja UNIPROJEKT d.o.o. in je zaščitena z Zakonom o avtorski in sorodnih pravicah (Ur. l. RS, št. 16/07). Nepooblaščenno razmnoževanje načrta ni dovoljeno!

Technical drawing of the 'Stol' (Table) showing side and front views with dimensions in cm.

Side View Dimensions:

- Overall height: 75.0
- Height of the table top: 72.5
- Height of the table legs: 15.0
- Width of the table top: 25.0
- Width of the table legs: 15.0

Front View Dimensions:

- Overall width: 77.0
- Width of the table top: 77.0
- Width of the table legs: 81.0
- Width of the table base: 78.0

Other Dimensions:

- Overall height of the table: 215.0
- Height of the table top: 75.0
- Height of the table legs: 15.0
- Height of the table base: 125.0

Labels:

- Polica za zaslon (Shelf for screen)
- Nosilec za PC računalnik (PC computer support)

Technical drawing of the 'Klasika' shelving unit, showing dimensions and labels.

Dimensions:

- Overall height: 205.0
- Overall width: 215.0
- Section width (left): 77.0
- Section width (middle): 81.0
- Section width (right): 78.0
- Shelf height (left): 15.0
- Shelf height (right): 15.0
- Shelf height (bottom): 2.5
- Shelf height (top): 72.5

Labels:

- Višinsko nastavljiva polica (Adjustable shelf)
- Fiksna polica (Fixed shelf)
- Polica za zaslon (Shelf for monitor)
- Nosilec za PC računalnik (PC monitor support)

Technical drawing (POGLED 1) showing a side view of a furniture unit. The drawing includes the following dimensions and labels:


- Overall Dimensions:**
 - Height: 151,3
 - Width: 207,0
- Labels:**
 - TLORIS
 - M6
 - Polica za zaslon
 - O23.1
 - O23.2
- Dimensions and Spacing:**
 - Top horizontal dimensions: 53,0, 25,0
 - Left vertical dimensions: 40,0, 34,0, 6,0
 - Bottom horizontal dimensions: 78,0, 81,0, 45,9, 31,1
 - Bottom horizontal dimensions (with brackets): 78,0, 81,0, 77,0
 - Right vertical dimensions: 55,7, 207,0
 - Angle: 61°

Technical drawing of the PP2 cabinet. The drawing shows a side view of the cabinet with three drawers. The height is indicated as 60,0 and the width as 40,0. The label 'PP2' is placed below the width dimension.



Technical drawing of a rectangle labeled PP2. The rectangle is oriented vertically. The width is dimensioned as 40.0 and the height is dimensioned as 60.0. The label PP2 is centered inside the rectangle.

projektant:  Uniprojekt d.o.o.		Uniprojekt d.o.o. Savinjska cesta 117 3313 Polzelja tel.: +386 41 630 570 e-mail: info@uniprojekt.si www.uniprojekt.si		investitor: Občina Polzelja Malteška cesta 28, 3313 Polzelja	
objekt in lokacija: NOTRANJA OPREMA PRIZIDAVE OŠ POLZELA				naročnik: Občina Polzelja Malteška cesta 28, 3313 Polzelja	
parc. št. 327/10, *714, 779/1, 779/2, 779/4, 780/1, 780/2 in 780/6 k. o. 992 Polzelja				vodja projekta: Tadej Renar, mag. inž. arh.  ZAPS 2237 PA*	
vsebina grafičnega prikaza: TEHNIČNI PRIKAZ K17 - Pisarna				pooblaščen arhitekt: Tadej Renar, mag. inž. arh.  ZAPS 2237 PA*	
				izdelali: Tadej Renar, mag. inž. arh. Kaja Cingesar, dipl. inž. grad.	
vrsta načrta: NAČRT NOTRANJE OPREME		št. projekta: UP - 010/2026	št. načrta: UP - 010/2026-O	vrsta dokum.: PZI	merilo: M 1:20
				datum: Marec 2026	št. lista: 1.8
Vsebina načrta je avtorska lastnina podjetja UNIPROJEKT d.o.o. in je zaščiten z Zakonom o avtorski in sorodnih pravicah (Ur. l. RS, št. 16/07). Nepooblaščenno razmnoževanje načrta ni dovoljeno!					

POGLED 1

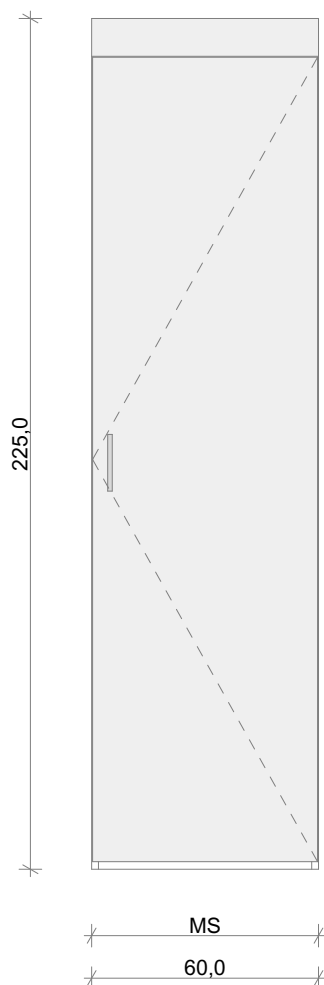

TLORIS

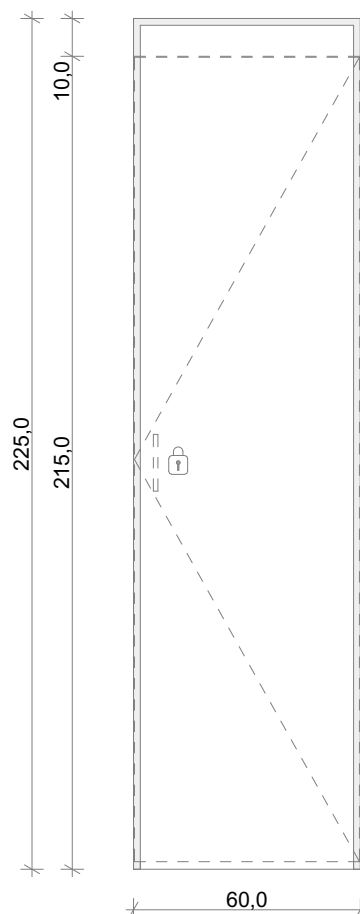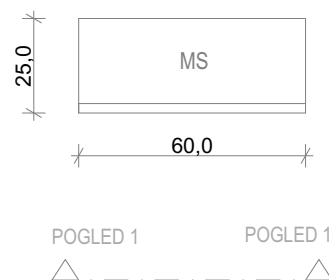

NOTRANJA OPREMA IZDELANA PO MERI

KOSOVNA NOTRANJA OPREMA

1x zaščitna omara MS 60 x 25 x 225 cm (š x g x v)

Osnova elementa: iveral dekor 18 mm. ABS robni trak. Barvo in izgled potrdi projektant.

Fronta: iveral dekor 18 mm. ABS robni trak. 1x enokrilna vrata. Barvo in izgled potrdi projektant.

Hrbtišče: /

Ročaji: 1x ALU ročaji. Barvo in izgled potrdi projektant.

Okovje: odmične sponke vrat z mehkim zapiranjem.

Razno: individualno zaklepanje vrat (skladno z grafiko). 1x maska 60 x 10 cm (š x v).

16 x tabure tb2



Zaklep predala / vrat

OPOMBA:

VSE DIMENZIJE JE POTREBNO PRED SAMO IZVEDBO DEL PREVERITI IN SPROTI KONTROLIRATI TER JIH PRILAGODITI GLEDE NA OBSTOJEČE STANJE. V KOLIKOR SO ODSTOPANJA VEČJA, JE POTREBNO O TEM OBVESTITI PROJEKTANTA!

projektant:

Uniprojekt d.o.o.
Savinjska cesta 117
3313 Polzelatel.: +386 41 630 570
e-mail: info@uniprojekt.si
www.uniprojekt.si

investitor:

Občina Polzela
Malteška cesta 28, 3313 Polzela

naročnik:

Občina Polzela
Malteška cesta 28, 3313 Polzela

objekt in lokacija:

NOTRANJA OPREMA PRIZIDAVE OŠ POLZELA

parc. št. 327/10,*714, 779/1, 779/2, 779/4, 780/1, 780/2 in 780/6 k. o. 992 Polzela

vsebina grafičnega prikaza:

TEHNIČNI PRIKAZ
14 - Hodnik

vodja projekta:

Tadej Renar, mag. inž. arh. ZAPS 2237 PA*

pooblaščen arhitekt:

Tadej Renar, mag. inž. arh. ZAPS 2237 PA*

izdelali:

Tadej Renar, mag. inž. arh.
Kaja Cingesar, dipl. inž. grad.

vrsta načrta:

NAČRT NOTRANJE OPREME

št. projekta:

UP - 010/2026

št. načrta:

UP - 010/2026-O

vrsta dokum.:

PZI

merilo:

M 1:20

datum:

Marec 2026

št. lista:

2.2

Vsebina načrta je avtorska lastnina podjetja UNIPROJEKT d.o.o. in je zaščitena z Zakonom o avtorski in sorodnih pravicah (Ur. l. RS, št. 16/07). Nepooblaščenno razmnoževanje načrta ni dovoljeno!

240.0

O11.1
118.0

O11.2
113.0

O11.3
118.0

Technical drawing of a three-section shelving unit. The overall dimensions are 240.0 cm in height and 349.0 cm in width. Each section is 113.0 cm wide. The height is divided into sections of 10.0 cm and 230.0 cm. The drawing shows three sections with various shelf types: 'Višinsko nastavljiva polica' (adjustable shelves), 'Fiksna polica' (fixed shelves), and 'Višinsko nast. polica' (adjustable shelves). A 'Fiksna polica z obešalnikom' (fixed shelf with hanging bar) is also shown. The unit is constructed from metal profiles, with dashed lines indicating the internal structure and shelf positions.

Technical drawing of a window assembly. The drawing shows a cross-section of a window frame with three main sections labeled O11.1, O11.2, and O11.3. The dimensions are indicated below the drawing: 113.0 for the first section, 113.0 for the second section, 113.0 for the third section, and 5.0 for the total width. A detail view of the frame edge is shown on the right, labeled 'Reža 1,5 cm'.

 $\wedge$

Technical drawing of the M3 table, showing side and top views with dimensions.

Side View Dimensions:

- Table height: 72,5
- Top shelf height: 15,0
- Shelf depth: 2,5
- Label: "Nosilec za PC računalnik" (PC monitor support)
- Label: "Polica za zaslon" (Screen shelf)

Top View Dimensions:

- Table width: 55,0
- Shelf width: 70,0
- Shelf depth: 55,0
- Model name: M3
- Total width (table + shelf): 180,0

Technical drawing of a rectangular table. The overall dimensions are 180,0 (width) and 100,0 (height). The drawing includes a top view and a side view. The top view shows a rectangle with a smaller rectangle inside, labeled "Polica za zaslon". The side view shows the table's profile with a height of 45,0 and a depth of 80,0. The label "M3" is placed below the side view.

Technical drawing of the PP1 cabinet. The front view shows a yellow cabinet with a width of 120.0 and a height of 55.0. The height is divided into a top section of 5.0 and a main body of 50.0. The cabinet has two doors on the left and three drawers on the right. The side view shows the cabinet's depth of 50.0. The label 'PP1' is located below the front view.


Technical drawing of the Predal 120x55 cabinet. The overall dimensions are 120,0 cm in width and 55,0 cm in height. The height is divided into three sections: 5,0 cm for the base, 50,0 cm for the main body, and 5,0 cm for the top. The cabinet features a central door with a lock and the text 'Fiksna policica'. To the right, there are three drawers, each with a lock and the text 'Predal'. The cabinet is shown on four casters.

Technical drawing of a rectangular plate (PP1) with dimensions 120,0 and 40,0. The plate has four corner holes and a vertical dashed line in the center.


— — — — —

vrsta načrta: NAČRT NOTRANJE OPREME	št. projekta: UP - 010/2026	št. načrta: UP - 010/2026-O	vrsta dokum.: PZI	menilo: M 1:20	datum: Marec 2026	št. lista: 2.3
Vsečina načrta je avtorska lastnina podjetja UNIPROJEKT d.o.o. in je zaščiten z Zakonom o avtorski in sorodnih pravicah (Ur. l. RS, št. 16/07). Nepooblaščenno razmnoževanje načrta ni dovoljeno!						


POGLED 1

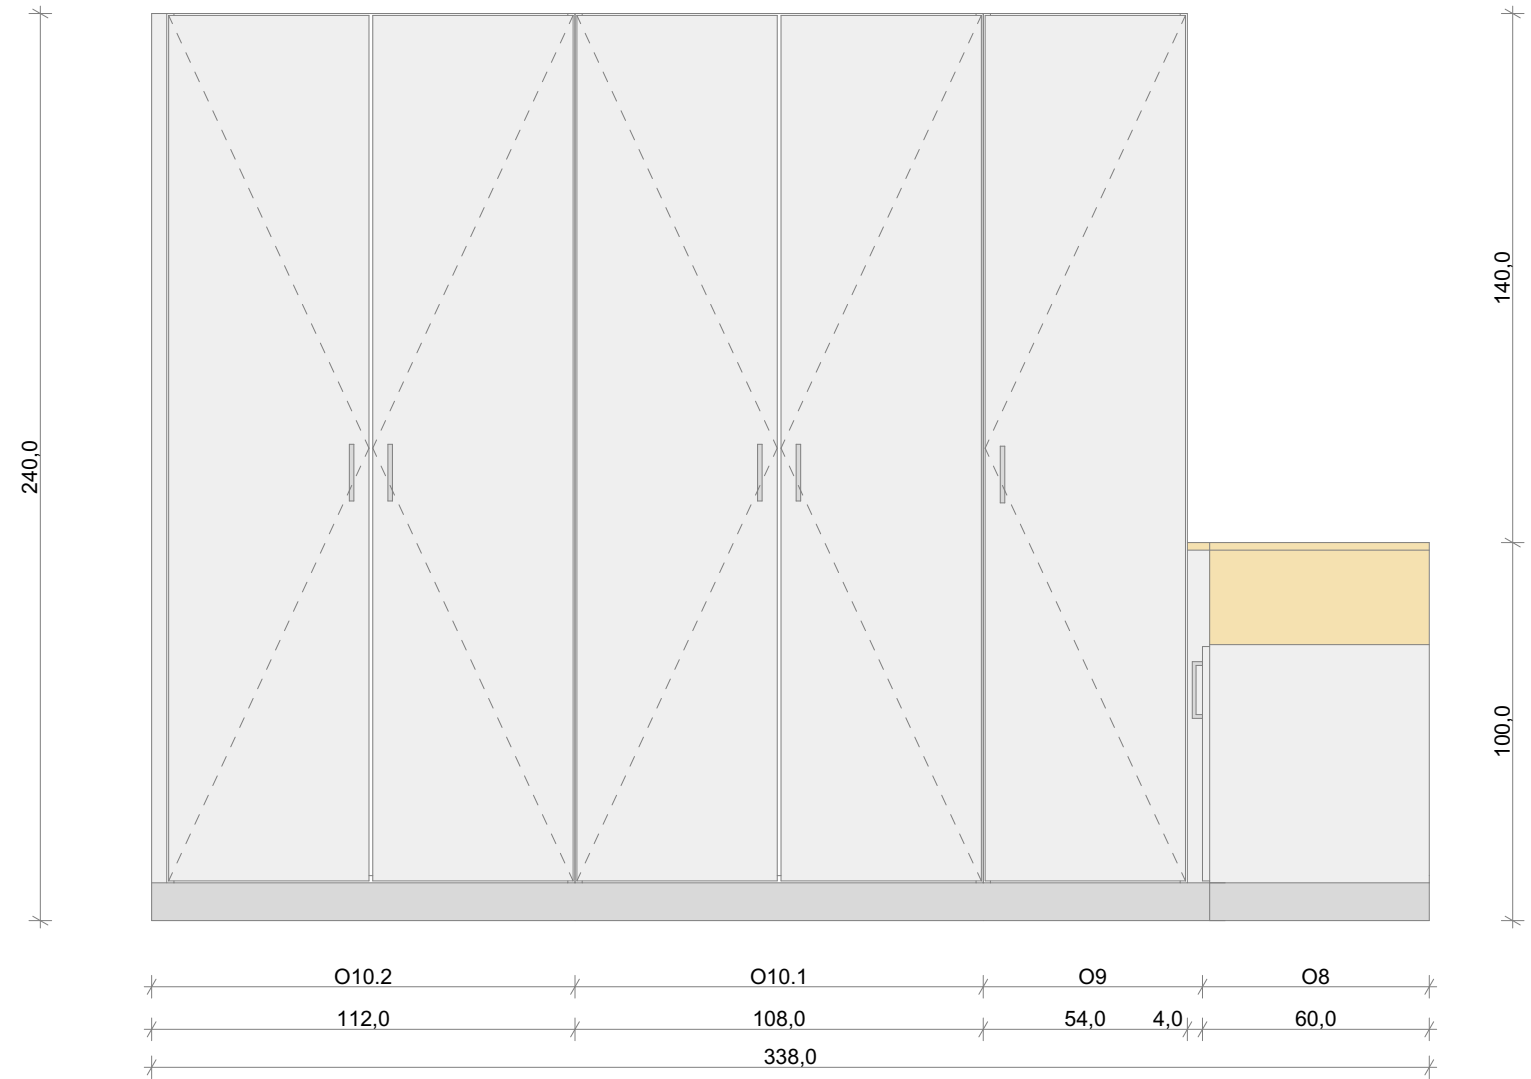


POGLED 2

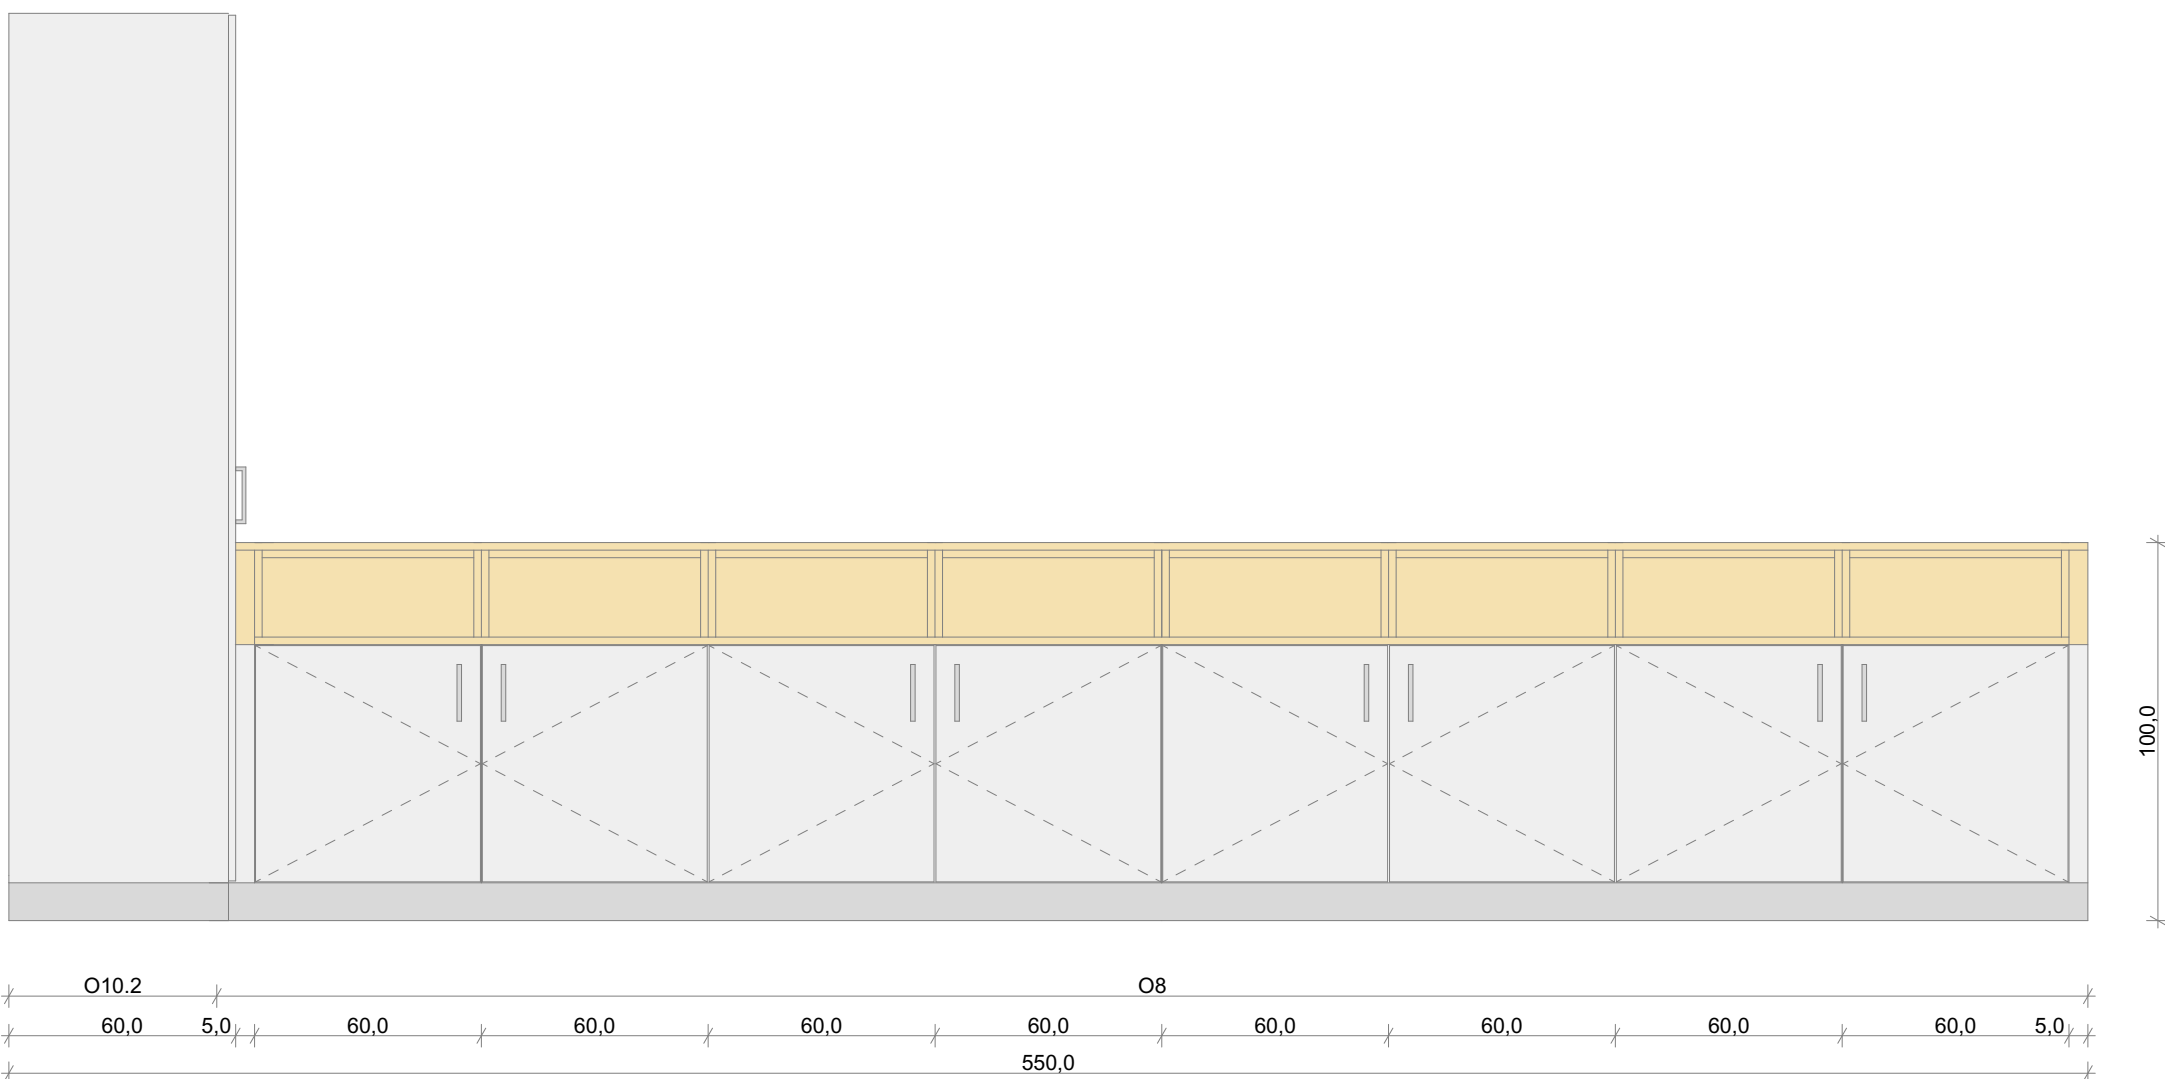


POGLED 1

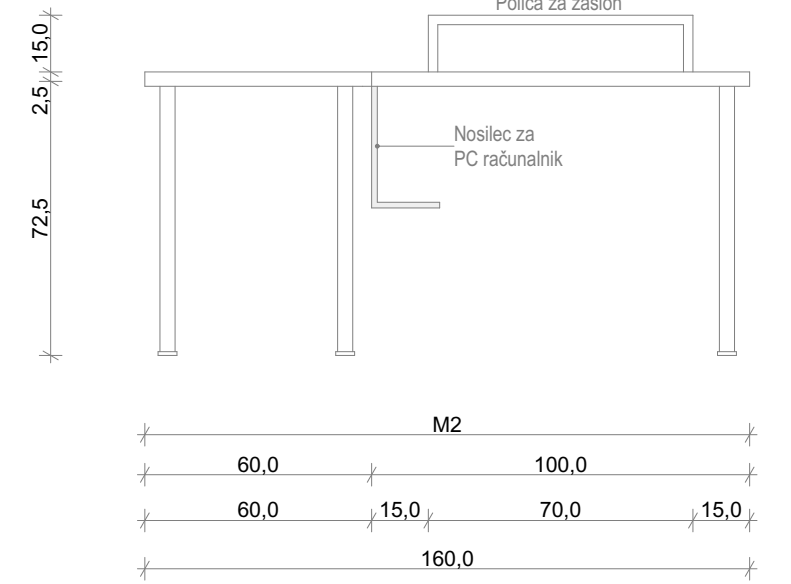


POGLED 2

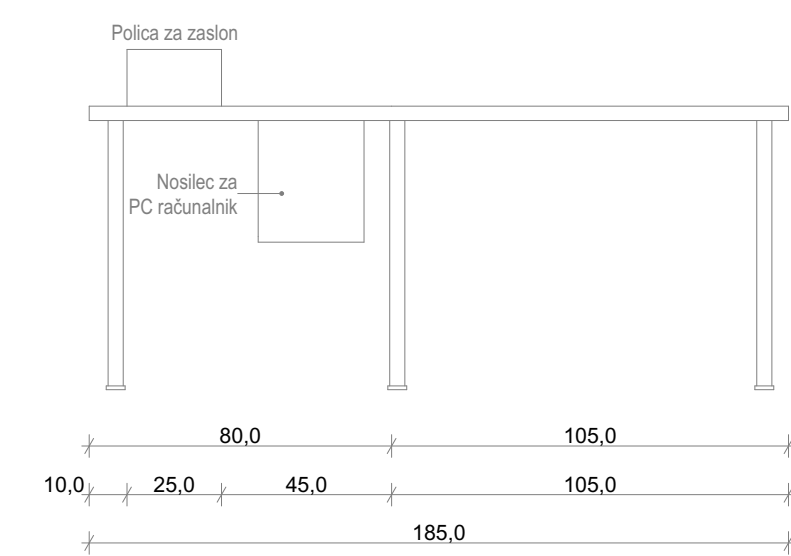


TLORIS

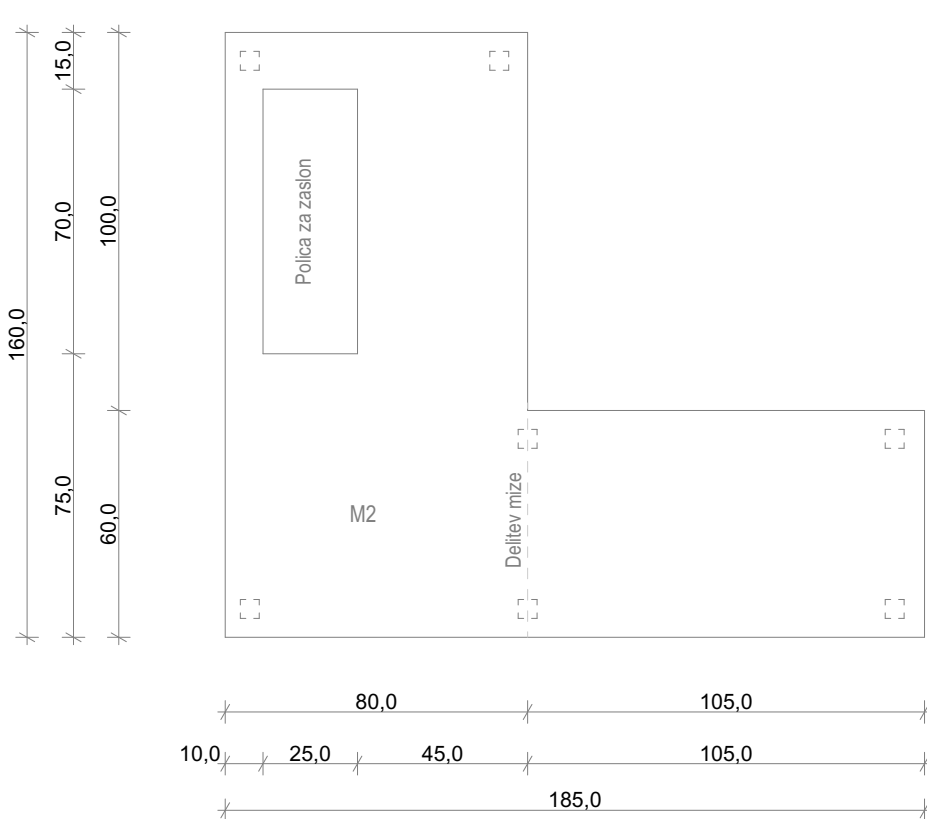


POGLED 2

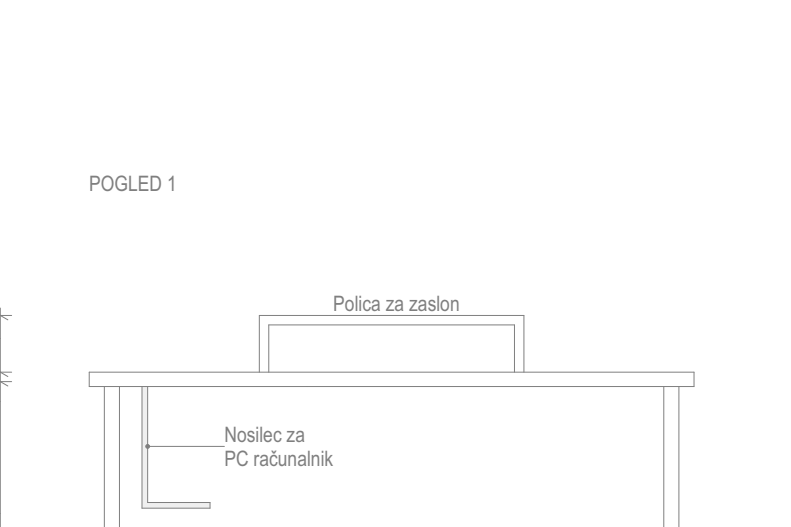

POGLED 1

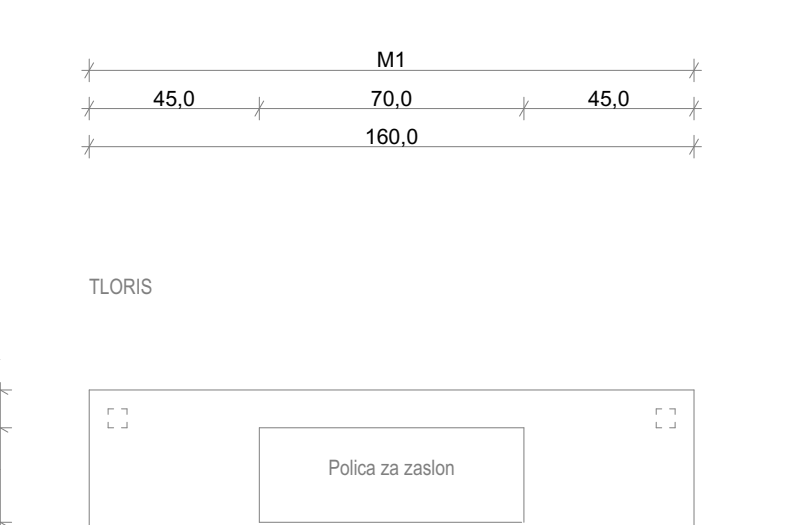

TLORIS

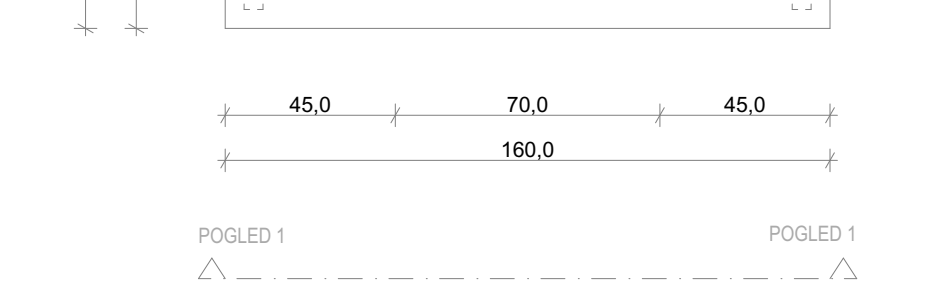

POGLED 1



NOTRANJA OPREMA (IZDELANA PO MERI)

1x omara 07 185 x 60 x 98 cm (š x g x v)
Osnova elementa: lival dekor 18 mm. Izvedba v dveh različnih dekorjih: barvah. ABS robni trak. Barvo in izgled potrdi projektant.
Fronta: lival dekor 18 mm. ABS robni trak. 3x enokrilna vrata. Barvo in izgled potrdi projektant.
Hrbtišče: lival dekor 12 mm. Barvo in izgled potrdi projektant.
Podnožje: ALU cikel s tipskimi elementi višine 10 cm in višinsko nastavljivimi nogami. Barvo in izgled potrdi projektant.
Police: 3x fiksna polica lival dekor 18 mm. 3x višinsko nastavljiva polica lival dekor 18 mm. Barvo in izgled potrdi projektant.
Ročaji: 3x ALU ročaj. Barvo in izgled potrdi projektant.
Okovje: odmične spone vrat z mehkim zapiranjem. Okovje za varnostno pritrjevanje na zd.
Razno: maska 5 x 98 cm (š x v), lival dekor 18 mm. ABS robni trak. Barvo in izgled potrdi projektant.

1x pult P-07 185 x 60 x 18 cm (š x g x d)
Pult: lival dekor 18 mm v sklopu omare 07. ABS robni trak. Barvo in izgled potrdi projektant.

1x omara 08 550 x 60 x 98 cm (š x g x v)
Osnova elementa: lival dekor 18 mm. Izvedba v dveh različnih dekorjih: barvah. ABS robni trak. Barvo in izgled potrdi projektant.
Fronta: lival dekor 18 mm. ABS robni trak. 3x enokrilna vrata. Barvo in izgled potrdi projektant.
Hrbtišče: lival dekor 12 mm. Barvo in izgled potrdi projektant.
Podnožje: ALU cikel s tipskimi elementi višine 10 cm in višinsko nastavljivimi nogami. Barvo in izgled potrdi projektant.
Police: 8x fiksna polica lival dekor 18 mm. 8x višinsko nastavljiva polica lival dekor 18 mm. Barvo in izgled potrdi projektant.
Ročaji: 8x ALU ročaj. Barvo in izgled potrdi projektant.
Okovje: odmične spone vrat z mehkim zapiranjem. Okovje za varnostno pritrjevanje na zd.
Razno: 2x maska 5 x 98 cm (š x v), lival dekor 18 mm. ABS robni trak. Barvo in izgled potrdi projektant.

1x l. pult P-08 550 x 60/64 x 18 cm (š x g x d)
Pult: lival dekor 18 mm v sklopu omare 08. ABS robni trak. Barvo in izgled potrdi projektant.

1x omara 09 58 x 60 x 240 cm (š x g x v)
Osnova elementa: lival dekor 18 mm. ABS robni trak. Barvo in izgled potrdi projektant.
Fronta: lival dekor 18 mm. ABS robni trak. 1x dvokrilna vrata. Barvo in izgled potrdi projektant.
Hrbtišče: lival dekor 12 mm. Barvo in izgled potrdi projektant.
Podnožje: ALU cikel s tipskimi elementi višine 10 cm in višinsko nastavljivimi nogami. Barvo in izgled potrdi projektant.
Police: 1x fiksna polica lival dekor 18 mm. 1x fiksna polica z obešalnikom lival dekor 18 mm. 2x višinsko nastavljiva polica lival dekor 18 mm. Barvo in izgled potrdi projektant.
Ročaji: 1x ALU ročaj. Barvo in izgled potrdi projektant.
Okovje: odmične spone vrat z mehkim zapiranjem. Okovje za varnostno pritrjevanje na zd.
Razno: individualno zaklepanje omare (skladno z grafiko). Reža za prezračevanje: 1,5 cm v spodnjem in zgornjem korpusu ter vmesnih policah. 1x PVC podstavek za čevlje.

1x omara 10.1 108 x 60 x 240 cm (š x g x v)
Osnova elementa: lival dekor 18 mm. ABS robni trak. Barvo in izgled potrdi projektant.
Fronta: lival dekor 18 mm. ABS robni trak. 1x dvokrilna vrata. Barvo in izgled potrdi projektant.
Hrbtišče: lival dekor 12 mm. Barvo in izgled potrdi projektant.
Podnožje: ALU cikel s tipskimi elementi višine 10 cm in višinsko nastavljivimi nogami. Barvo in izgled potrdi projektant.
Police: 2x fiksna polica lival dekor 18 mm. 2x fiksna polica z obešalnikom lival dekor 18 mm. Barvo in izgled potrdi projektant.
Ročaji: 2x ALU ročaj. Barvo in izgled potrdi projektant.
Okovje: odmične spone vrat z mehkim zapiranjem. Okovje za varnostno pritrjevanje na zd.
Razno: individualno zaklepanje omare (skladno z grafiko). Reža za prezračevanje: 1,5 cm v spodnjem in zgornjem korpusu ter vmesnih policah. 2x PVC podstavek za čevlje.

1x omara 10.2 112 x 60 x 240 cm (š x g x v)
Osnova elementa: lival dekor 18 mm. ABS robni trak. Barvo in izgled potrdi projektant.
Fronta: lival dekor 18 mm. ABS robni trak. 1x dvokrilna vrata. Barvo in izgled potrdi projektant.
Hrbtišče: lival dekor 12 mm. Barvo in izgled potrdi projektant.
Podnožje: ALU cikel s tipskimi elementi višine 10 cm in višinsko nastavljivimi nogami. Barvo in izgled potrdi projektant.
Police: 2x fiksna polica lival dekor 18 mm. 2x višinsko nastavljiva polica lival dekor 18 mm. Barvo in izgled potrdi projektant.
Ročaji: 2x ALU ročaj. Barvo in izgled potrdi projektant.
Okovje: odmične spone vrat z mehkim zapiranjem. Okovje za varnostno pritrjevanje na zd.
Razno: 1x maska 4 x 240 cm (š x v).

2x miza M1 160 x 80 x 75 cm (š x g x v)
Miza: delovna plošča 25 mm. lival. ABS robni trak. Širina delovne površine 80 cm. Barvo in izgled potrdi projektant.
Noge: 4x kovinsko masivno tipsko višinsko prilagodljivo mizno podnožje. Barvo in izgled potrdi projektant.
Razno: premična polica za računalniški zaslon 70 x 25 x 15 cm. Barvo in izgled potrdi projektant. 2x okrogel izrez Ø 60 mm s 2x kovinsko rozeto in pokrovčkom v barvi po izboru projektanta. Podmizna kabeljska polica. Podmizni nosilec za PC računalnik.

1x L miza M2 160 x 155 x 75 cm (š x g x v)
Miza: delovna plošča 25 mm. lival. ABS robni trak. Širina delovne površine 80 in 60 cm. Barvo in izgled potrdi projektant.
Noge: 7x kovinsko masivno tipsko višinsko prilagodljivo mizno podnožje. Barvo in izgled potrdi projektant.
Razno: premična polica za računalniški zaslon 70 x 25 x 15 cm. Barvo in izgled potrdi projektant. 2x okrogel izrez Ø 60 mm s 2x kovinsko rozeto in pokrovčkom v barvi po izboru projektanta. Podmizna kabeljska polica. Podmizni nosilec za PC računalnik.

3 x mobilni predalnik PP1 120 x 40 x 55 cm (š x g x v)
Osnova elementa: lival dekor 18 mm. ABS robni trak. Barvo in izgled potrdi projektant.
Fronta: lival dekor 18 mm. ABS robni trak. barvo in izgled potrdi projektant.
Hrbet: lival dekor 18 mm. ABS robni trak. barvo in izgled potrdi projektant.
Podnožje: kolesa 4x. Barvo in izgled potrdi projektant.
Predal: 3x kovinski predal z dnom iz dekorja 12 mm.
Police: 1x fiksna polica lival dekor 18 mm. ABS robni trak. Barvo in izgled potrdi projektant.
Ročaji: 5x ALU ročaj. Barvo in izgled potrdi projektant.
Okovje: vodila s povratnim mehanizmom in šušljič - mehko zapiranje. Odmične spone vrat z mehkim zapiranjem.
Razno: Centralno zaklepanje predalov. Individualno zaklepanje dvokrilnih vrat (skladno z grafiko).

KOSOVINA NOTRANJA OPREMA

3 x ergonomski stol za učitelja s5
2 x koš za smeti k2


Zaklep predala / vrat

OPOMBA:
VSE DIMENZIJE JE POTREBNO PRED SAMO IZVEDBO DEL PREVERITI IN SPROTI KONTROLIRATI TER JIH PRILAGODITI GLEDE NA OBSTOJEČE STANJE V KOLIKOR SO OSTOPANJA VEČJA, JE POTREBNO O TEM OBVESTITI PROJEKTANTA!




projektant: Uniprojekt d.o.o.	Uniprojekt d.o.o. Savrijska cesta 117 3313 Polzela tel.: +386 41 630 570 e-mail: info@uniprojekt.si www.uniprojekt.si	investitor: Občina Polzela Malteška cesta 28, 3313 Polzela naročnik: Občina Polzela Malteška cesta 28, 3313 Polzela
objekt in lokacija: NOTRANJA OPREMA PRIZIDAVE OŠ POLZELA	vodja projekta: Tadej Renar, mag. inž. arh.	ZAPS 2237 PA*
parc. št. 3271/0, 714, 7791, 7792, 7794, 7801, 7802 in 7808 k. o. 992 Polzela	pooblaščen arhitekt: Tadej Renar, mag. inž. arh.	ZAPS 2237 PA*
vešbina grafičnega prikaza: TEHNIČNI PRIKAZ 18 - Kabinat	izdelal: Tadej Renar, mag. inž. arh. Kaja Cingesar, dipl. inž. grad.	
vrsta načrta: NAČRT NOTRANJE OPREME	št. projekta: UP - 010/2026	št. račta: UP - 010/2026-O
	vrsta dokum.: PZJ	merilo: M 1:20
	datum: Marec 2026	št. lista: 2.4

Vsebinska načrta je avtorska lastnina podjetja UNIPROJEKT d.o.o. in je zaščitena z Zakonom o avtorski in sorodnih pravicah (U.r. I. RS, št. 16/07). Nepooblaščenno razmnoževanje načrta ni dovoljeno!


POGLED 1

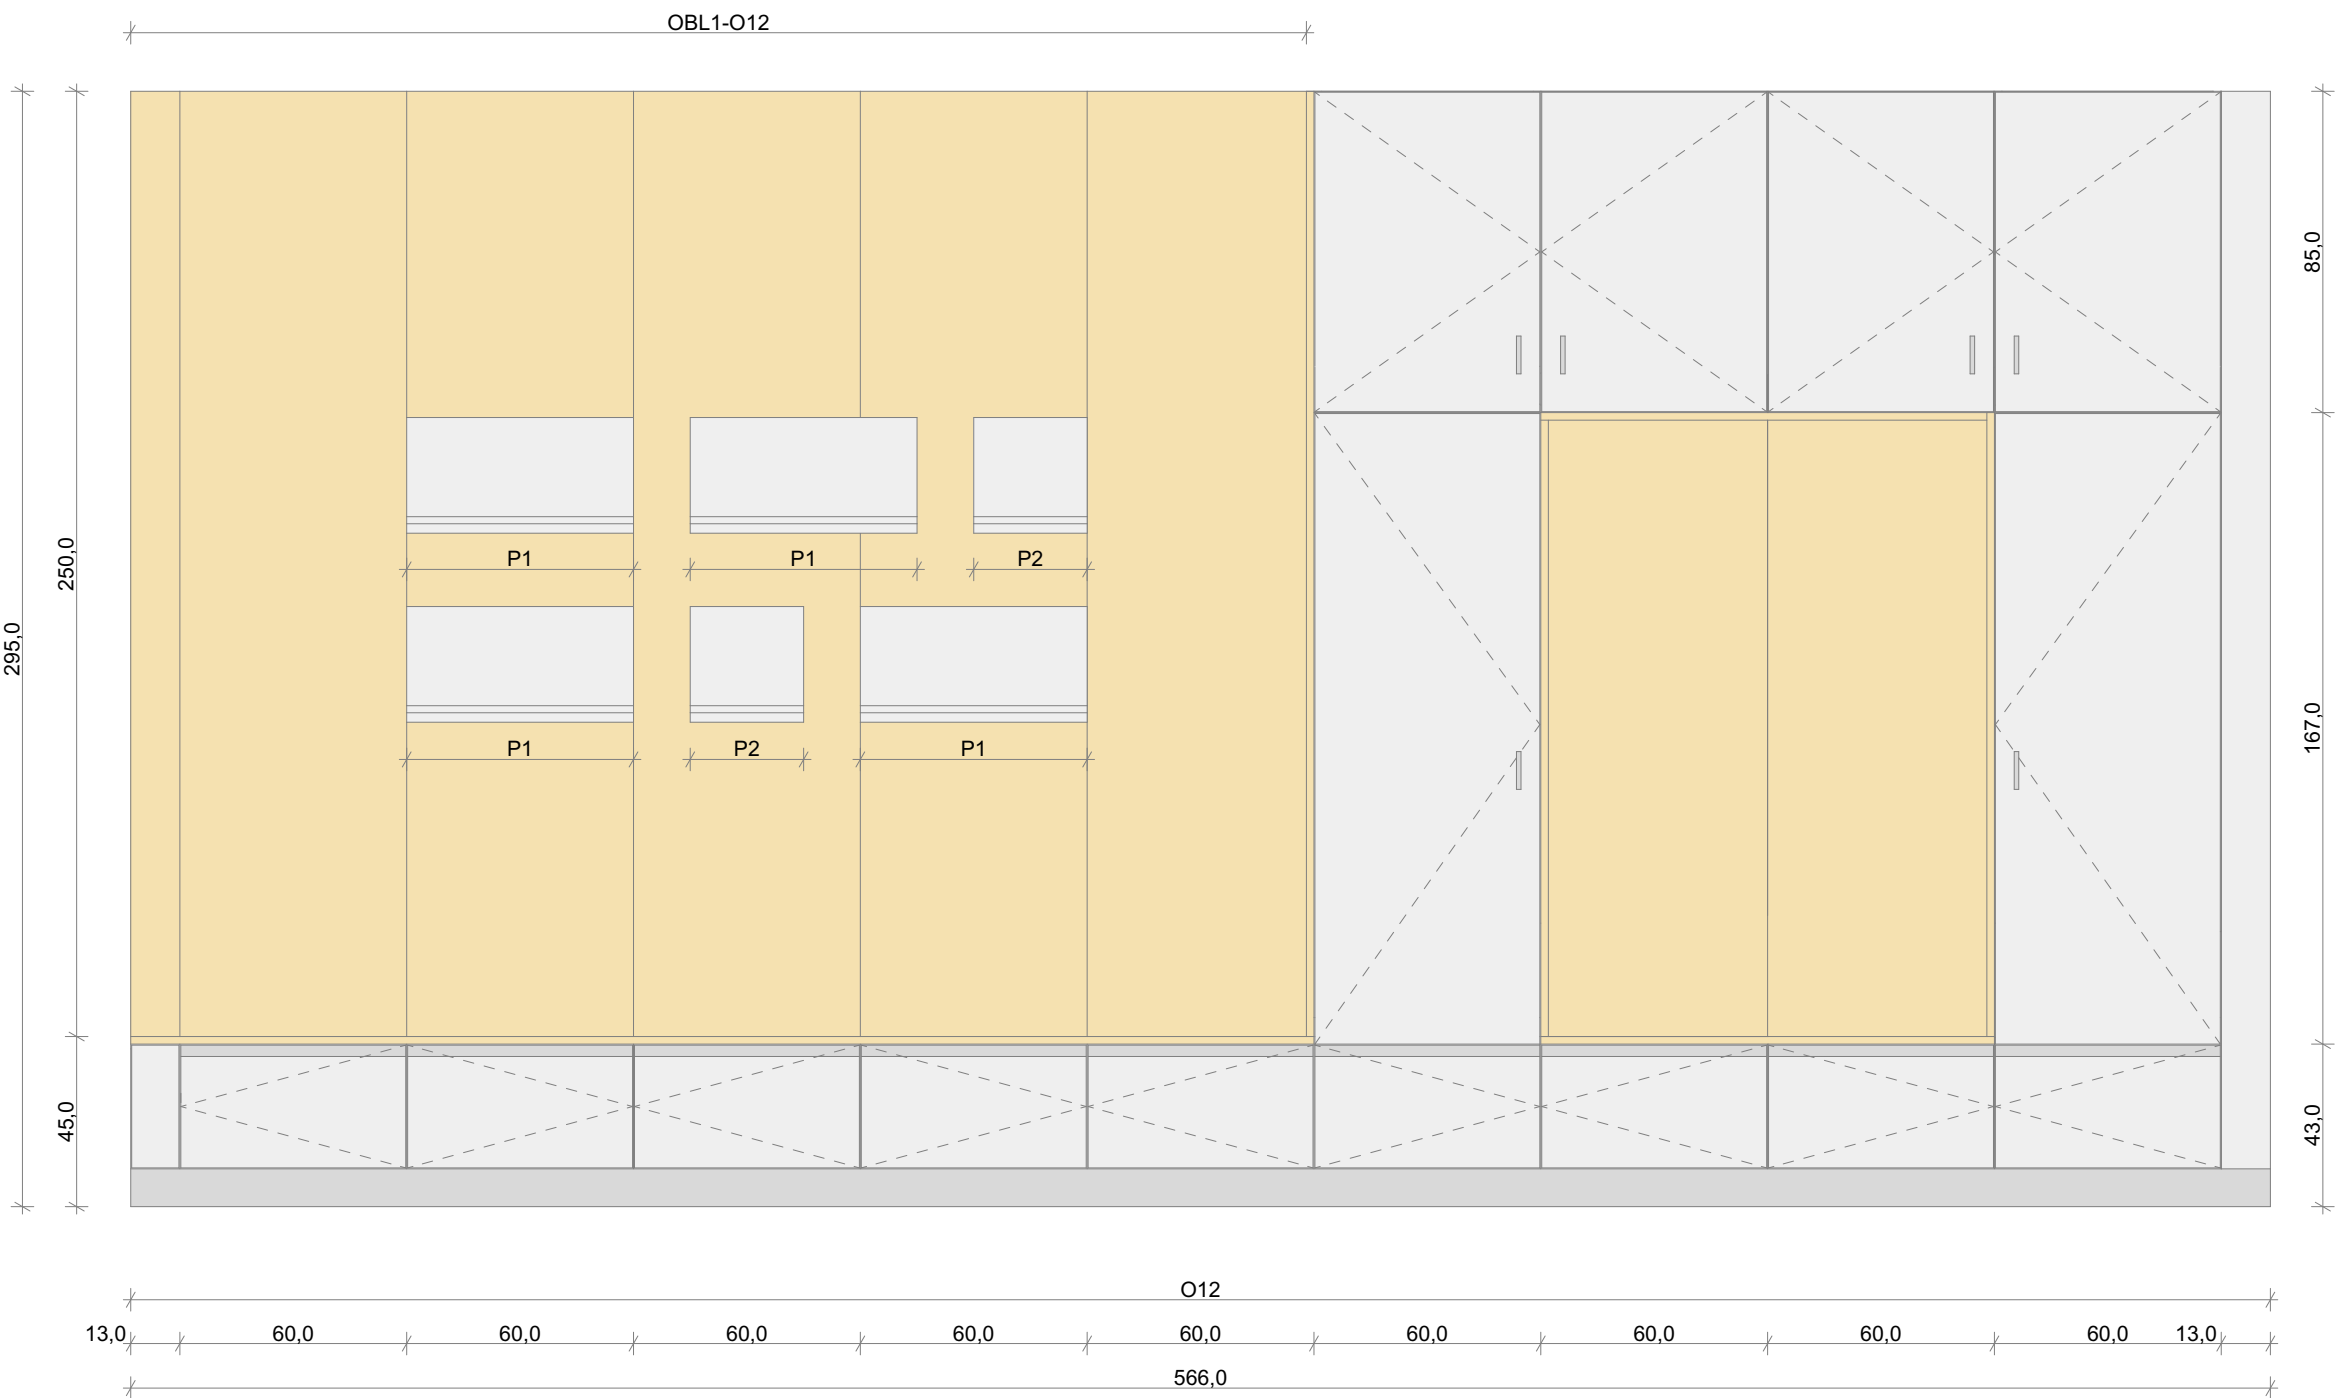



POGLED 2

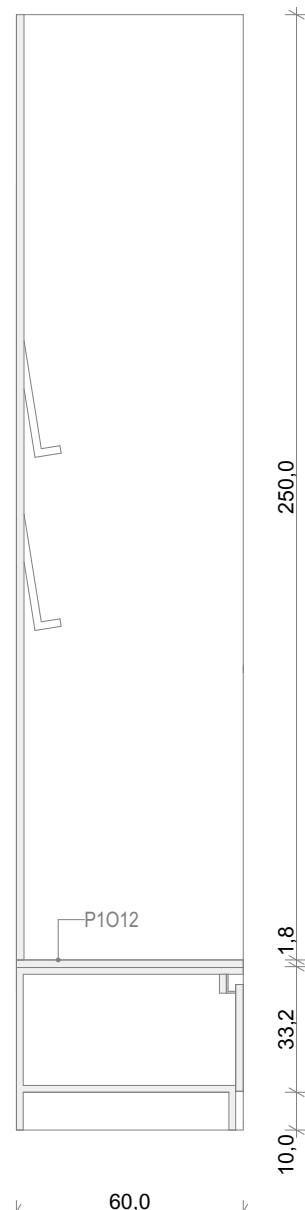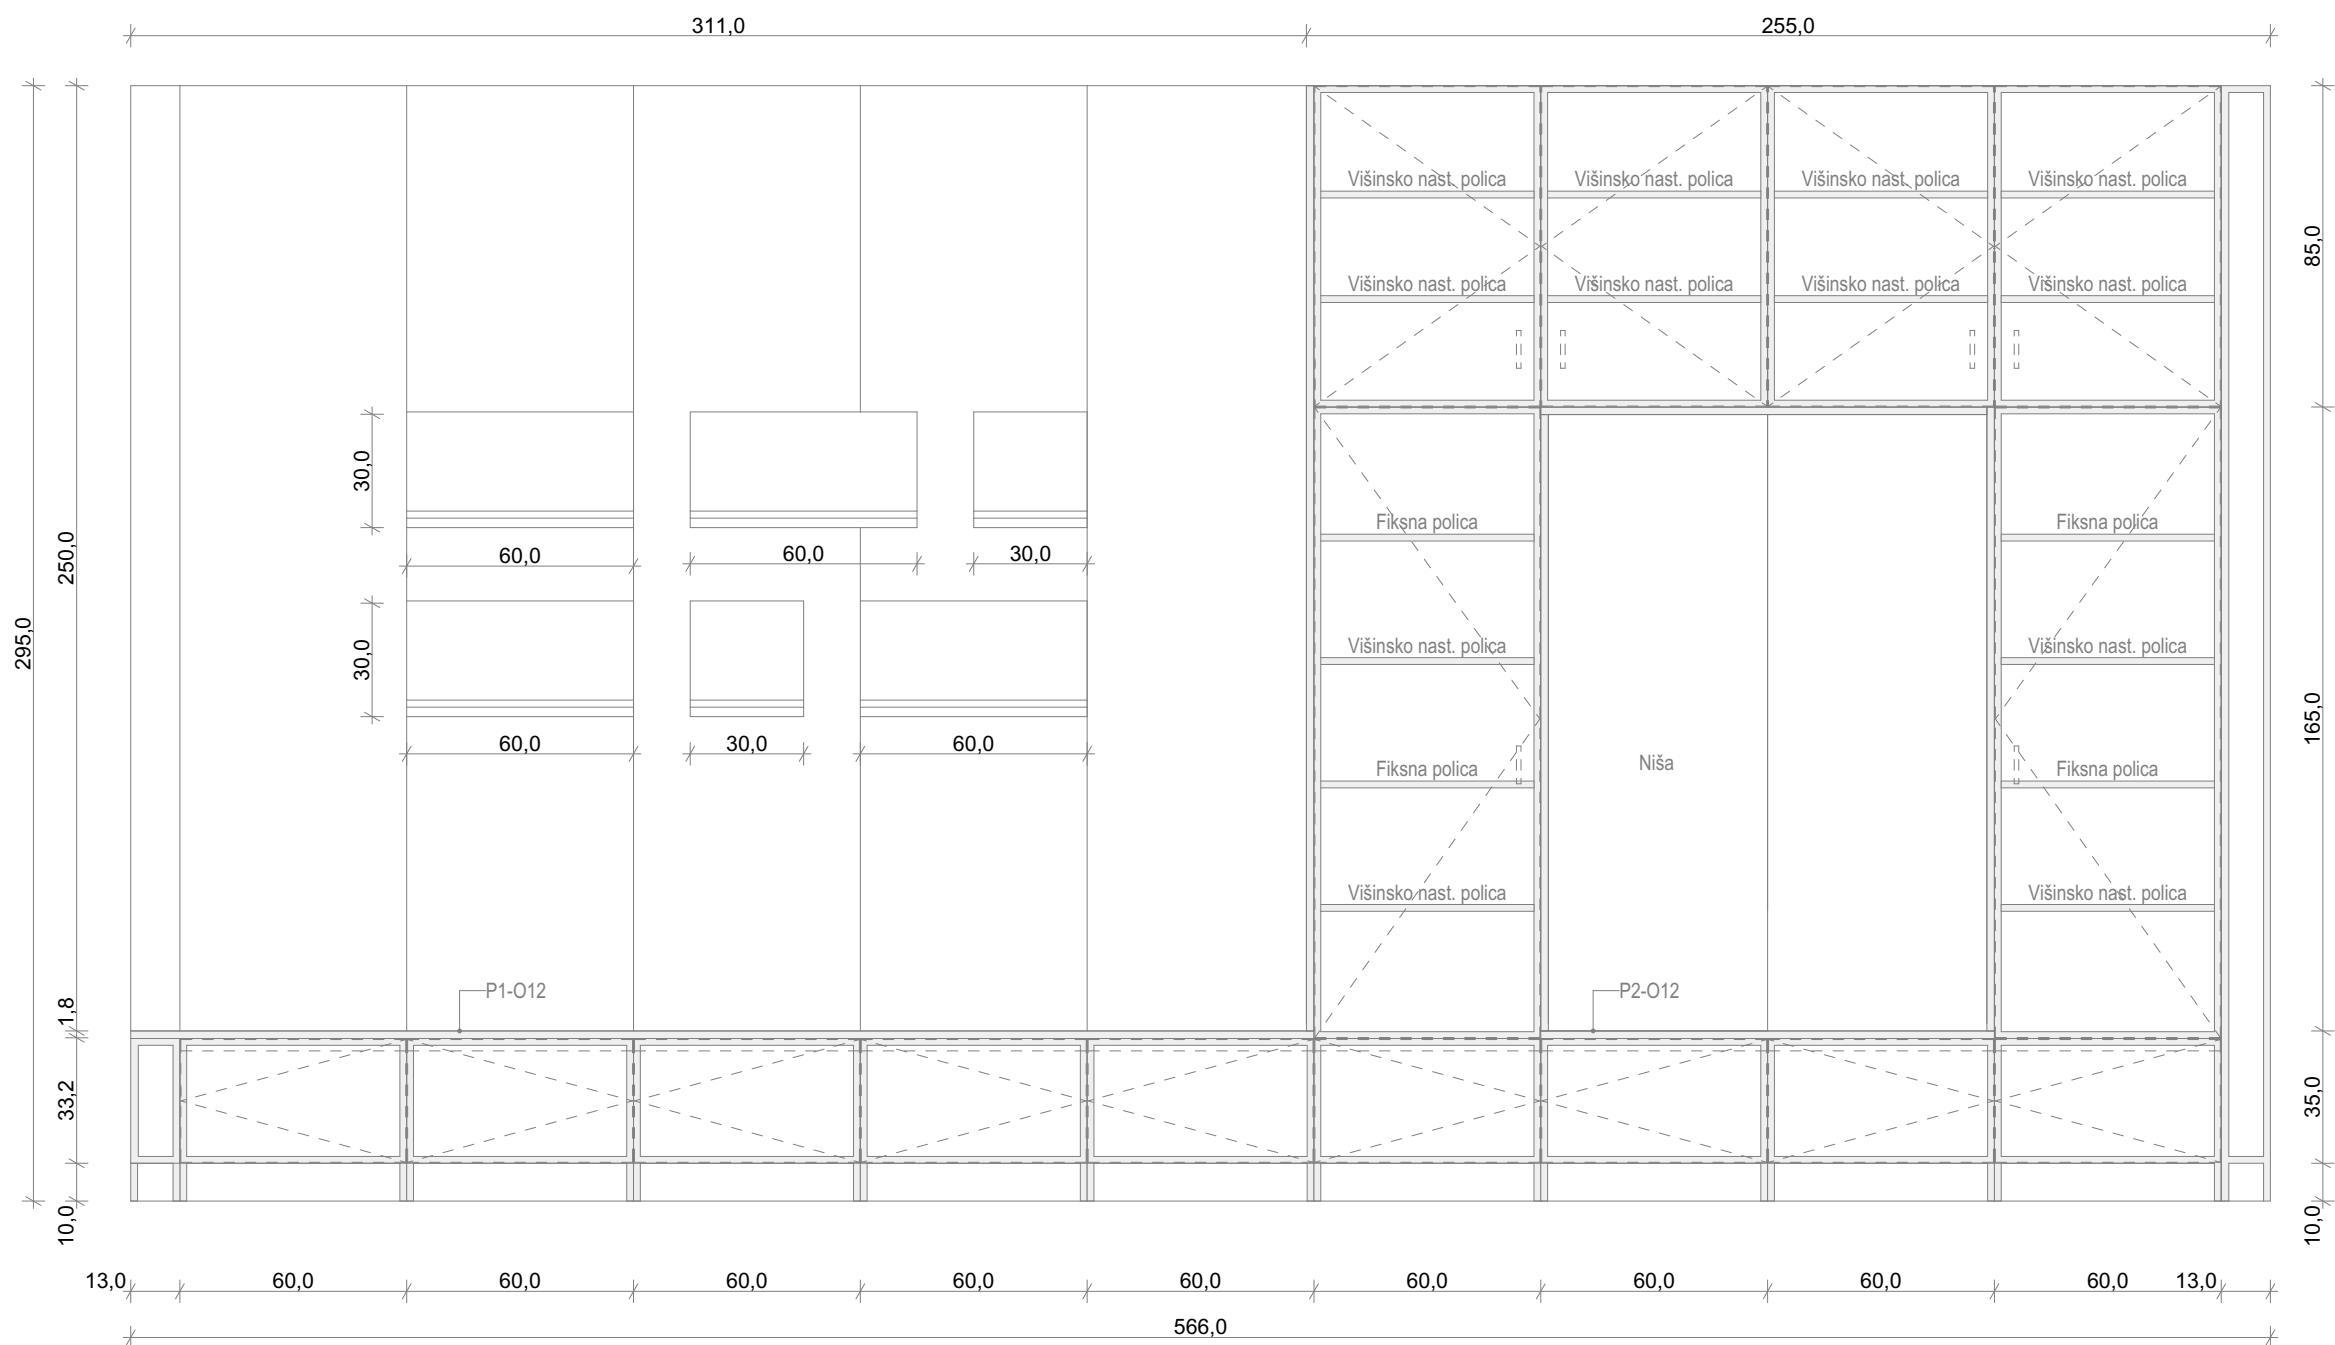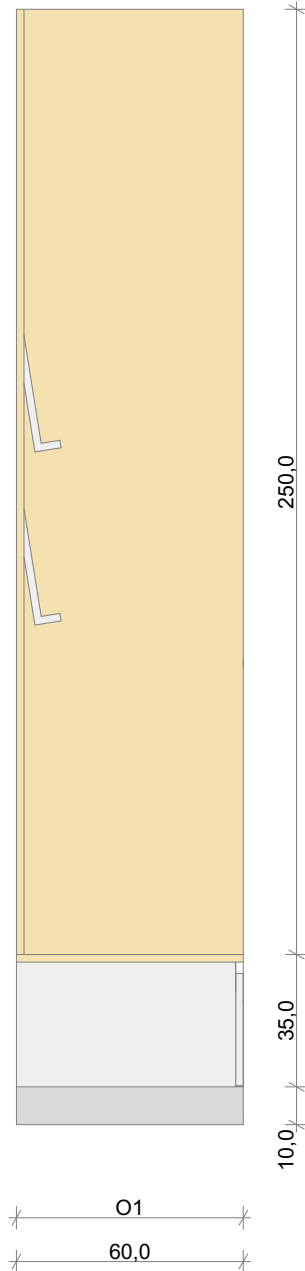


TLORIS

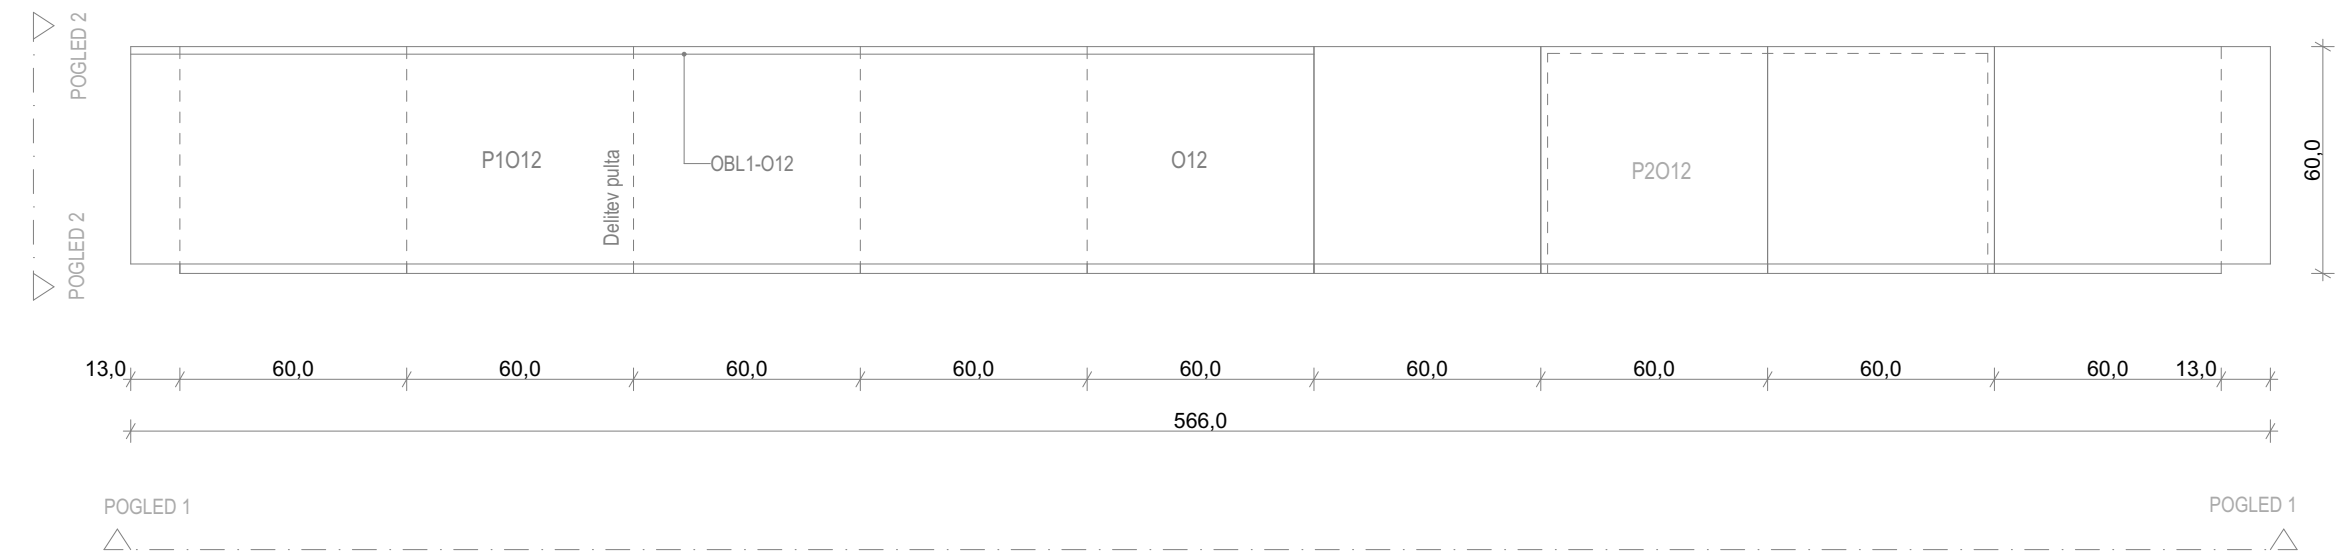

POGLED 1

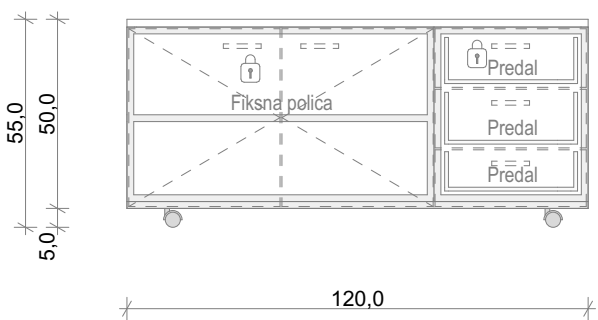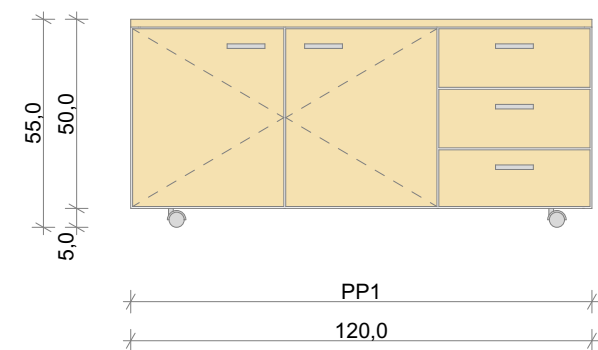

TLORIS

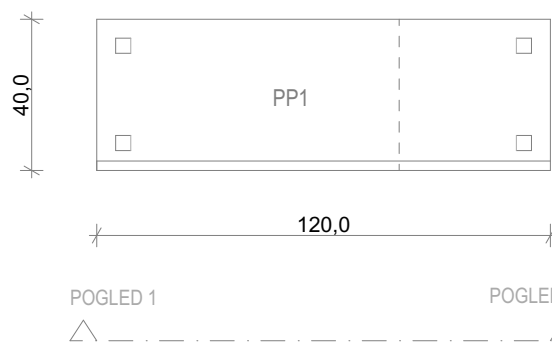

NOTRANJA OPREMA IZDELANA PO MERI

1x omara O12 566 x 60 x 295/41,2 cm (§ x g x v)
Osnova elementa: iveral dekor 18 mm, ABS robni trak. Izvedba v dveh različnih dekorjih/barvah. Barvo in izgled potrdi projektant.
Fronta: iveral dekor 18 mm, ABS robni trak. 15x enokrilna vrata. Odpiranje spodnjih elementov v zgornjem robu fronte. Barvo in izgled potrdi projektant.
Hrbtišče: iveral dekor 12 mm. Izvedba v dveh različnih dekorjih/barvah. Barvo in izgled potrdi projektant.
Loža: iveral dekor 20 mm, ABS robni trak. Barvo in izgled potrdi projektant.
Podnožje: ALU cokol s tipskimi elementi višine 10 cm in višinsko nastavljivimi nogami. Barvo in izgled potrdi projektant.
Police: 4x fiksna polica iveral dekor 18 mm, 12x višinsko nastavljiva polica iveral dekor 18 mm, ABS robni trak. Barvo in izgled potrdi projektant.
Ročaji: gola L profili po celotni širini spodnjih elementov. Barvo in izgled potrdi projektant.
Okovje: odmične sponne vrat z mehkim zapiranjem. Okovje za varnostno pritrdjevanje na zid.
Razno: 1x maska 13 x 33,2 cm (§ x v), 1x maska 13 x 295 cm (§ x v) iveral dekor 18 mm, ABS robni trak. Maski na skrajni levi in desni strani omare. Barvo in izgled potrdi projektant.

1x pult P1-O12 313 x 60 x 1,8 cm (§ x g x d)
Pult: iveral dekor 18 mm, ABS robni trak. Pult v sklopu omare O12. Barvo in izgled potrdi projektant.

1x pult P2-O12 120 x 60 x 1,8 cm (§ x g x d)
Pult: iveral dekor 18 mm, ABS robni trak. Pult v sklopu omare O12. Barvo in izgled potrdi projektant.

1x stenska obloga OBL1-O12 311 x 250 x 1,8 cm (§ x v x d)
Obloga: iveral dekor 18 mm, ABS robni trak. Barvo in izgled potrdi projektant.
Razno: Delitev plošč skladno z grafiko.

4x polica za revije P1 60 x 30 x 1,8 cm (§ x v x d)
Polica: iveral dekor 18 mm, ABS robni trak. Barvo in izgled potrdi projektant.
Pritrdjevanje: Pritrdjevanje v stensko oblogo OBL1-O12.

2x polica za revije P2 30 x 30 x 1,8 cm (§ x v x d)
Polica: iveral dekor 18 mm, ABS robni trak. Barvo in izgled potrdi projektant.
Pritrdjevanje: Pritrdjevanje v stensko oblogo OBL1-O12.

1x mobilni predalnik PP1 120 x 40 x 55 cm (§ x g x v)
Osnova elementa: iveral dekor 18 mm, ABS robni trak. Barvo in izgled potrdi projektant.
Fronta: iveral 18 mm, ABS robni trak, barvo in izgled potrdi projektant.
Hrbet: iveral dekor 18 mm, ABS robni trak, barvo in izgled potrdi projektant.
Podnožje: kolesa 4x. Barvo in izgled potrdi projektant.
Predali: 3x kovinski predali z dnom iz dekorja 12 mm.
Police: 1x fiksna polica iveral dekor 18 mm, ABS robni trak. Barvo in izgled potrdi projektant.
Ročaji: 5x ALU ročaj, barvo in izgled potrdi projektant.
Okovje: vodila s povratnim mehanizmom in blažilci - mehko zapiranje. Odmične sponne vrat z mehkim zapiranjem.
Razno: Centralno zaklepanje predalov. Individualno zaklepanje dvokrilnih vrat (skladno z grafiko).



1x stenska obloga OBL3 540 x 240 x 1,8 cm (§ x v x d)
Obloga: iveral dekor 18 mm, ABS robni trak. Barvo in izgled potrdi projektant.
Razno: Delitev plošč - 4x 100/240 (§/v), 2x 70/240 (§/v).

KOSOVNA NOTRANJA OPREMA


28 x miza za učence m4
28 x stol za učence s4
1 x miza za učitelja - kateder m2
1 x stol za učitelja s2
1 x tabure tb1.1
1 x tabure tb1.3
1 x tabure tb1.4
1 x interaktivna tabla it
1 x magnetna bela tabla t
4 x polnilo za blazino s prevleko bl
1 x dvoprekatni koš za smeti k1

Zaklep predala / vrat




OPOMBA:
VSE DIMENZIJE JE POTREBNO PRED SAMO IZVEDBO DEL PREVERITI IN SPROTI KONTROLIRATI TER JIH PRILAGODITI GLEDE NA OBSTOJEČE STANJE. V KOLIKOR SO ODSTOPANJA VEČJA, JE POTREBNO O TEM OBVESTITI PROJEKTANTA!

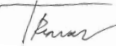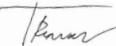projektant:  Uniprojekt d.o.o.	Uniprojekt d.o.o. Savinjska cesta 117 3313 Polzela tel.: +386 41 630 570 e-mail: info@uniprojekt.si www.uniprojekt.si	investitor: Občina Polzela Malteška cesta 28, 3313 Polzela naročnik: Občina Polzela Malteška cesta 28, 3313 Polzela
	objekt in lokacija: NOTRANJA OPREMA PRIZIDAVE OŠ POLZELA	vodja projekta: Tadej Renar, mag. inž. arh.  ZAPS 2237 PA* pooblaščen arhitekt: Tadej Renar, mag. inž. arh.  ZAPS 2237 PA*
	parc. št. 327/10, 714, 779/1, 779/2, 779/4, 780/1, 780/2 in 780/6 k. o. 992 Polzela	izdelali: Tadej Renar, mag. inž. arh. Kaja Cingesar, dipl. inž. grad.
	vsebina grafičnega prikaza: TEHNIČNI PRIKAZ 19 - Učilnica 4. razred	
	vrsta načrta: NAČRT NOTRANJE OPREME	št. projekta: UP - 010/2026 št. načrta: UP - 010/2026-O
Vsebina načrta je avtorska lastnina podjetja UNIPROJEKT d.o.o. in je zaščitena z Zakonom o avtorski in sorodnih pravicah (Urt. l. RS, št. 16/07). Nepooblaščenno razmnoževanje načrta ni dovoljeno!		


POGLED 1

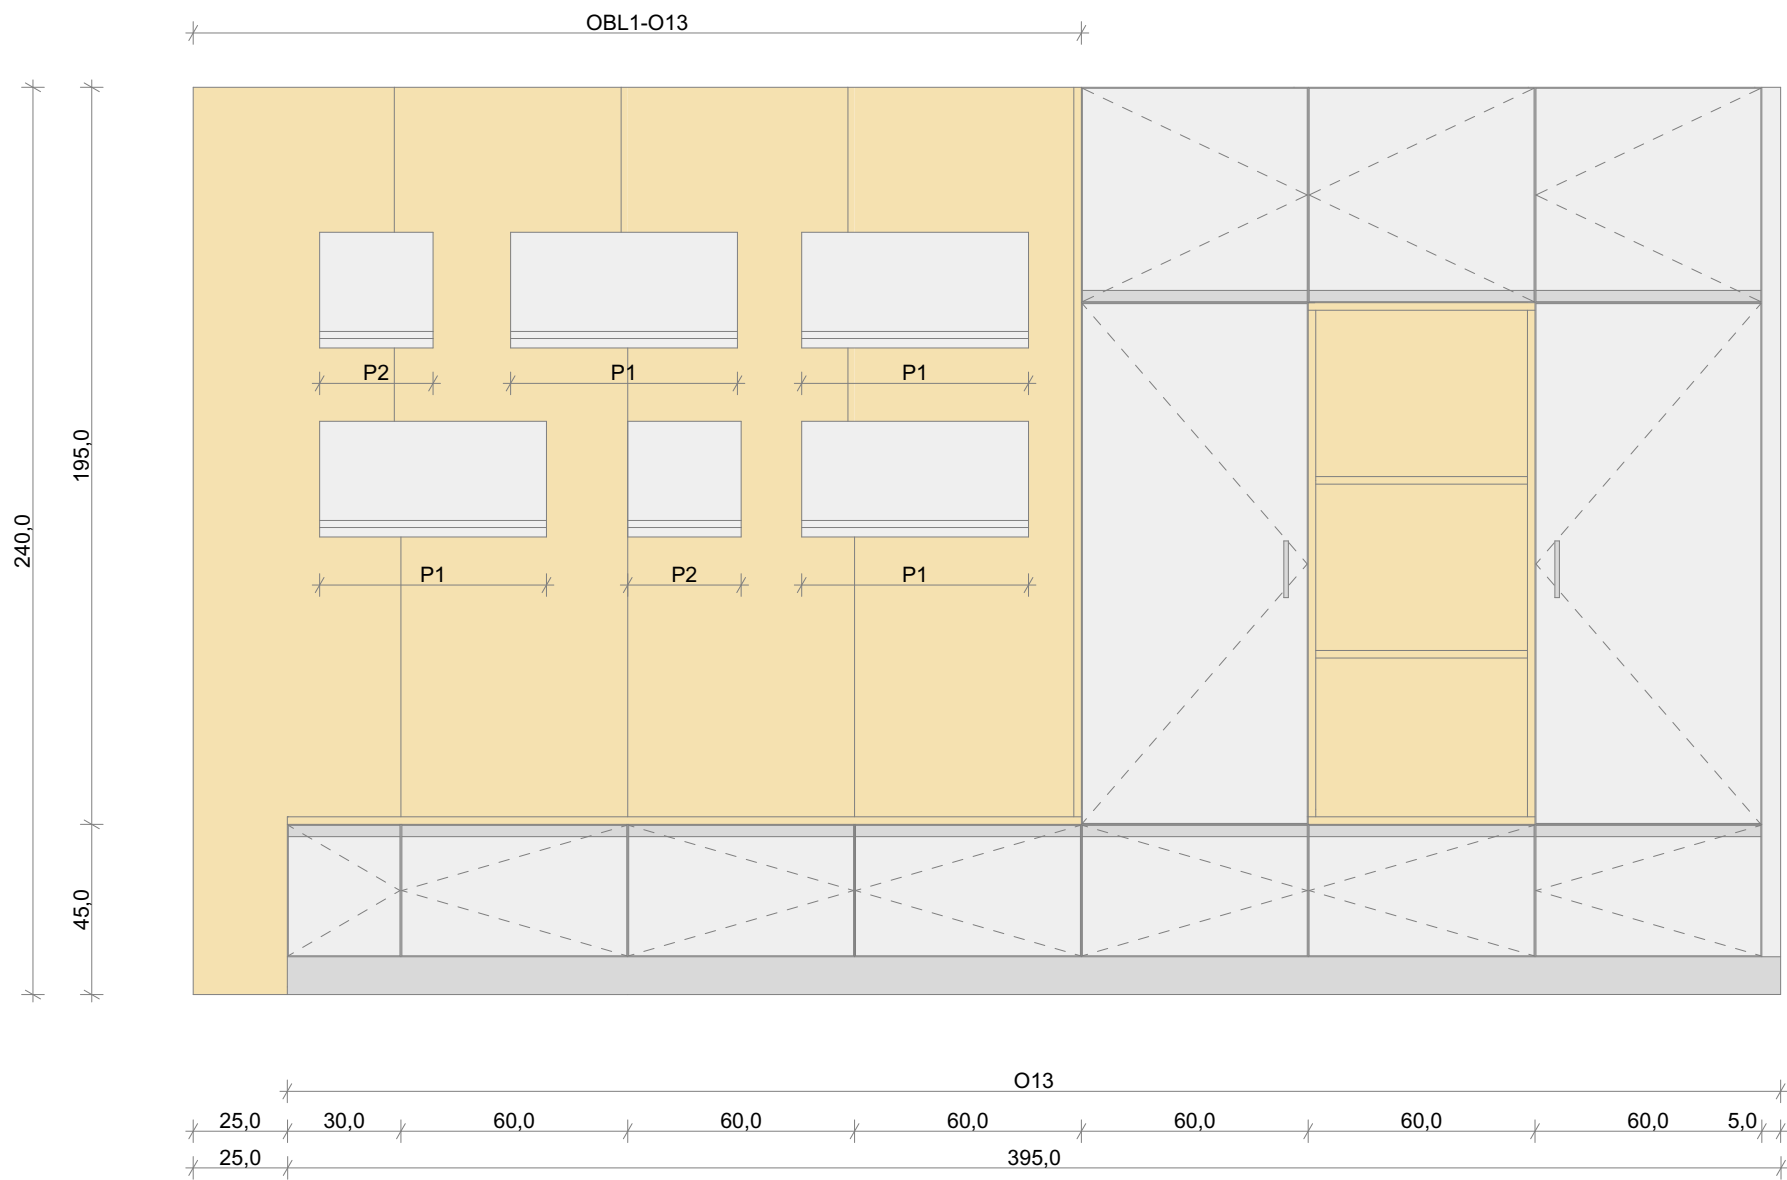

POGLED 2

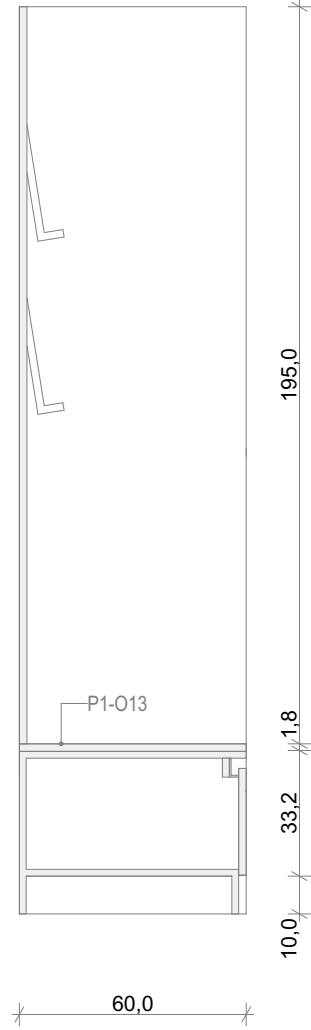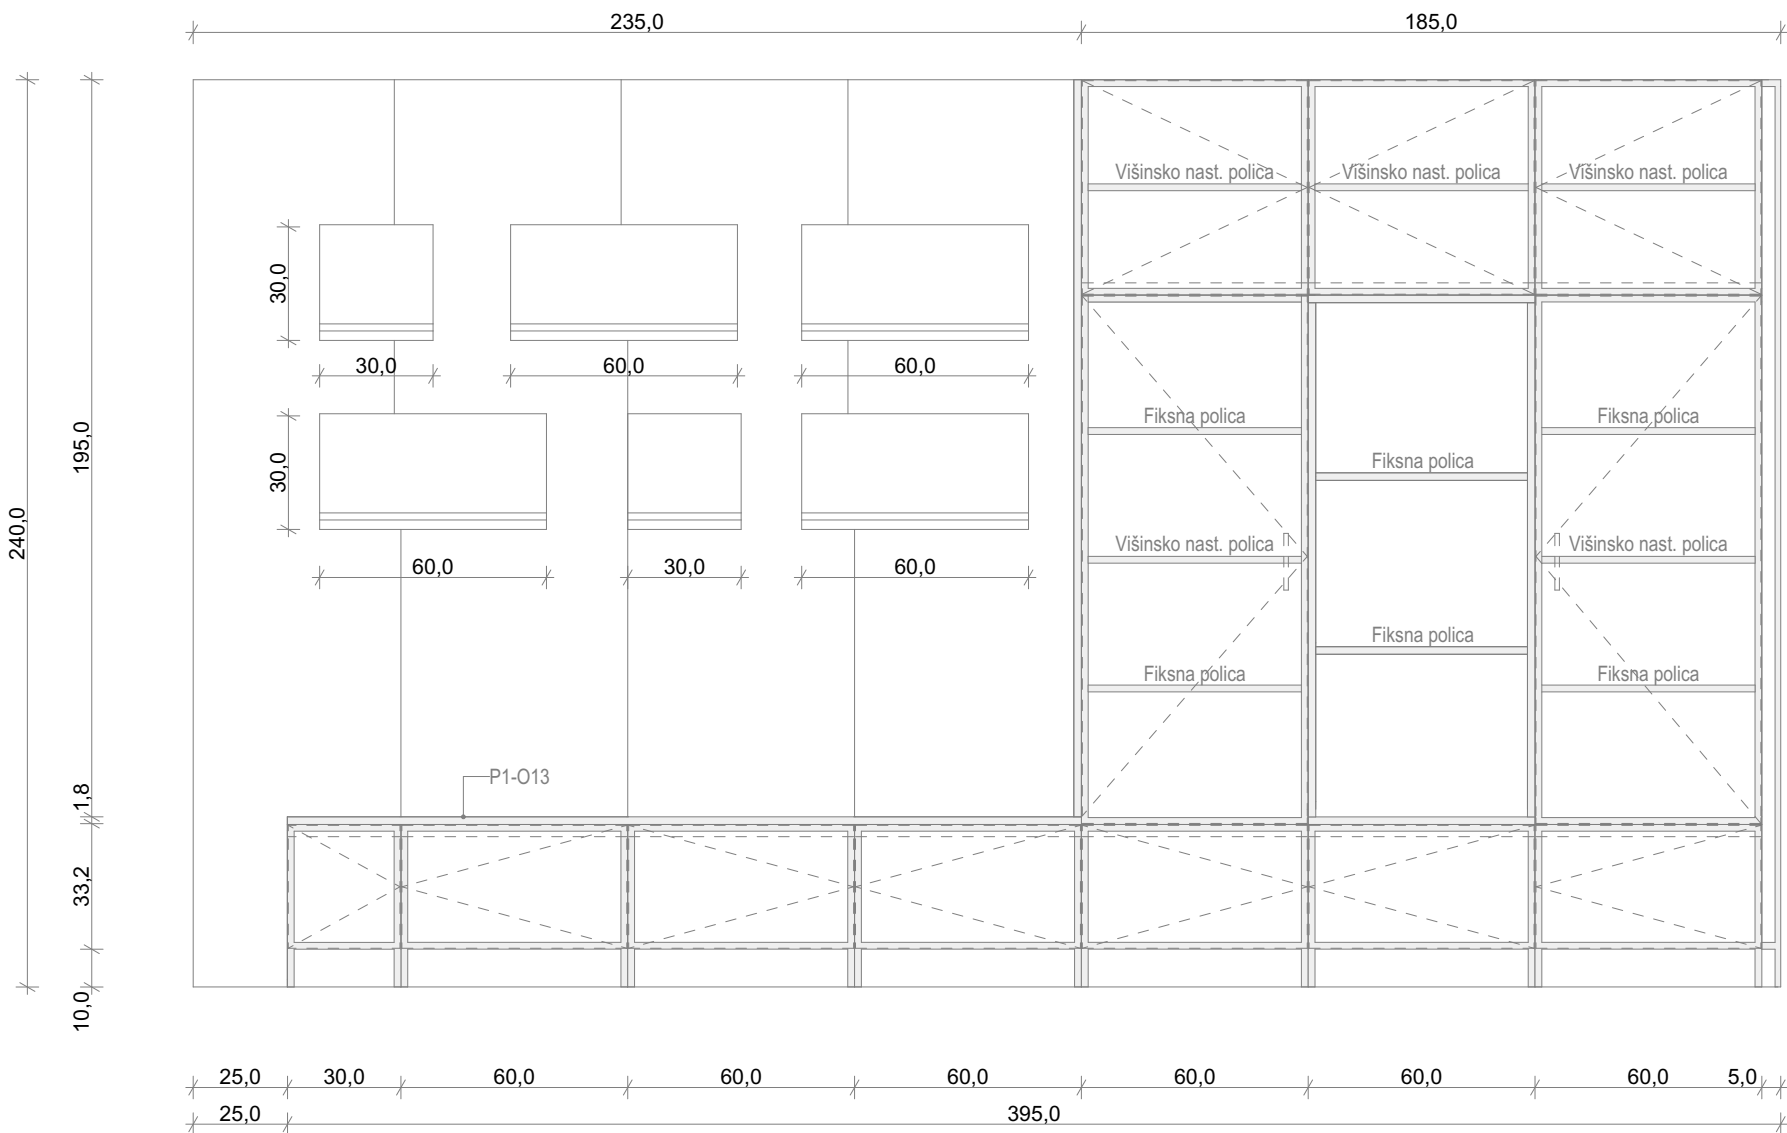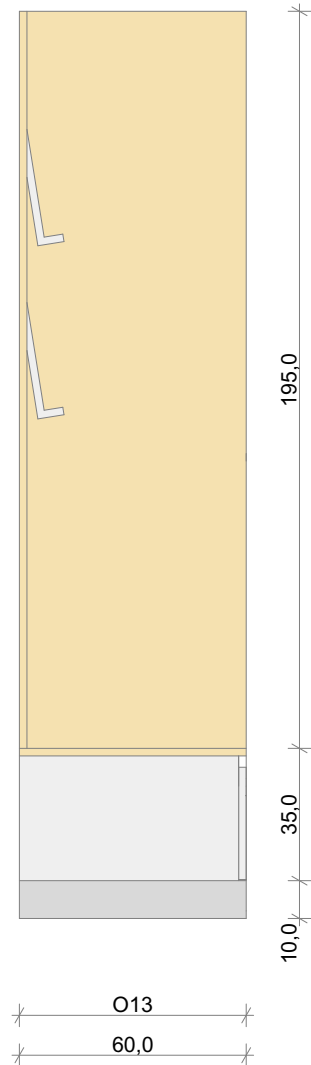



TLORIS

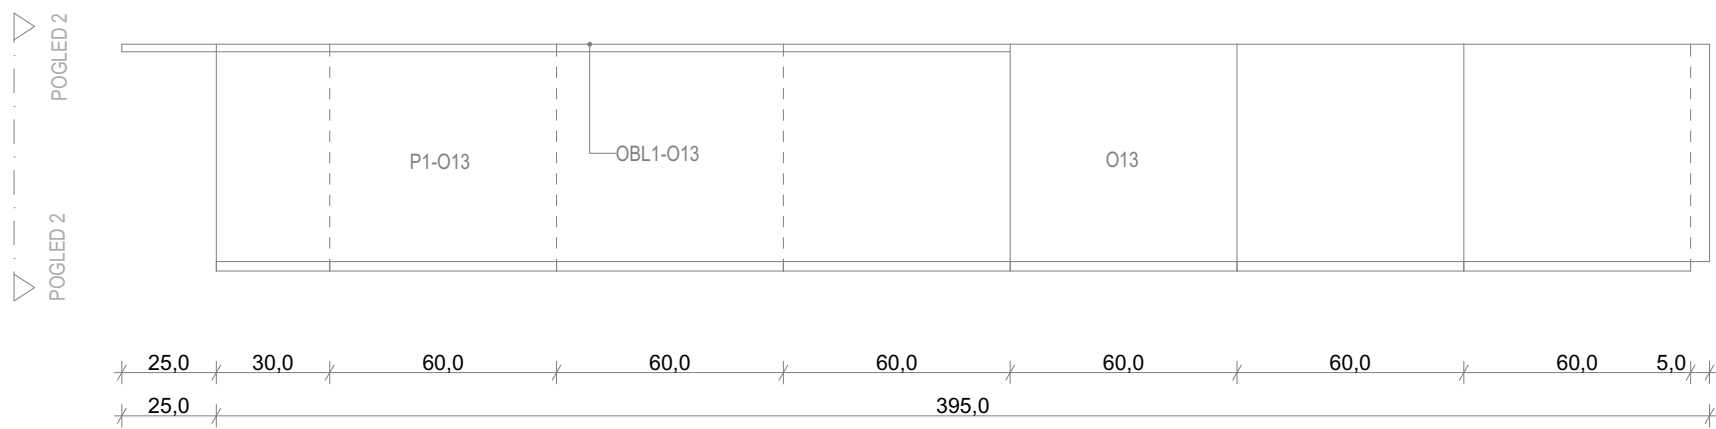


POGLED 1



POGLED 1

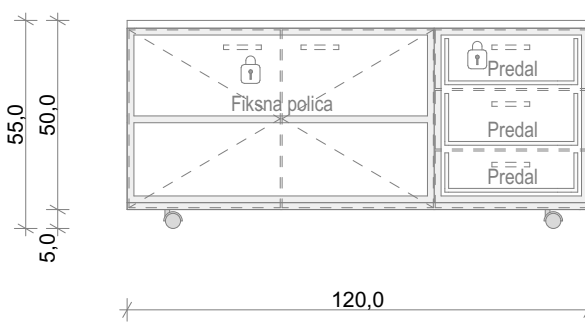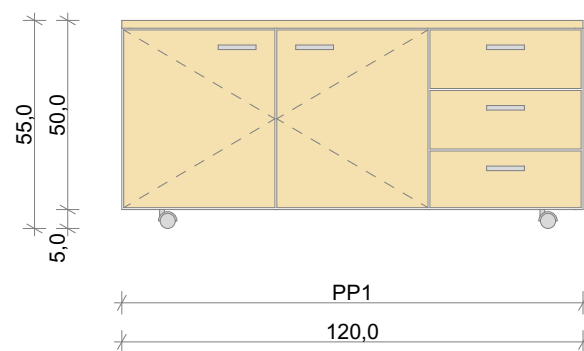

TLORIS

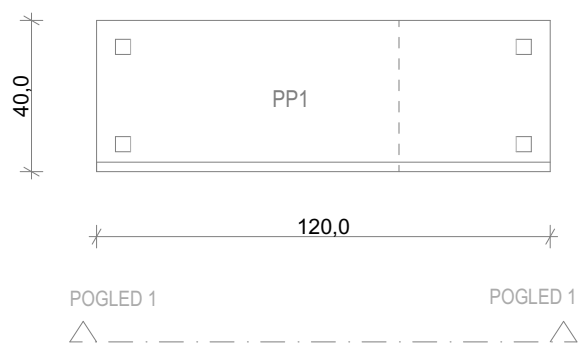

NOTRANJA OPREMA IZDELANA PO MERI

1x omara O13 395 x 60 x 240 cm (š x g x v)
Osnova elementa: iveral dekor 18 mm, ABS robni trak. Izvedba v dveh različnih dekorjih/barvah. Barvo in izgled potrdi projektant.
Fronta: iveral dekor 18 mm, ABS robni trak. 12x enokrilna vrata. Odpiranje spodnjih elementov v zgornjem robu fronte, zgornjih v spodnjem robu fronte. Barvo in izgled potrdi projektant.
Hrbtišče: iveral dekor 12 mm. Izvedba v dveh različnih dekorjih/barvah. Barvo in izgled potrdi projektant.
Loža: iveral dekor 20 mm, ABS robni trak. Barvo in izgled potrdi projektant.
Podnožje: ALU cokel s tipskimi elementi višine 10 cm in višinsko nastavljivimi nogami. Barvo in izgled potrdi projektant.
Police: 6x fiksna polica iveral dekor 18 mm, 5x višinsko nastavljiva polica iveral dekor 18 mm, ABS robni trak. Barvo in izgled potrdi projektant.
Ročaji: 2x ALU ročaj, gola L profil po celotni dolžini spodnjih in zgornjih elementov. Barvo in izgled potrdi projektant.
Okovje: odmične spono vrat z mehkim zapiranjem. Okovje za varnostno pritrdjevanje na zid.
Razno: 1x maska 5 x 240 cm (š x v), iveral dekor 18 mm, ABS robni trak. Barvo in izgled potrdi projektant.

1x pult P1-O13 210 x 60 x 1,8 cm (š x g x d)
Pult: iveral dekor 18 mm, ABS robni trak. Pult v sklopu omare O13. Barvo in izgled potrdi projektant.

1x stenska obloga OBL1-O13 235 x 240/195 x 1,8 cm (š x v x d)
Obloga: iveral dekor 18 mm, ABS robni trak. Barvo in izgled potrdi projektant.
Razno: Delitev plošč skladno z grafiko.

4x polica za revije P1 60 x 30 x 1,8 cm (š x v x d)
Polica: iveral dekor 18 mm, ABS robni trak. Barvo in izgled potrdi projektant.
Pritrdjevanje: Pritrdjevanje v stensko oblogo OBL1-O13.

2x polica za revije P2 30 x 30 x 1,8 cm (š x v x d)
Polica: iveral dekor 18 mm, ABS robni trak. Barvo in izgled potrdi projektant.
Pritrdjevanje: Pritrdjevanje v stensko oblogo OBL1-O13.

1 x mobilni predalnik PP1 120 x 40 x 55 cm (š x g x v)
Osnova elementa: iveral dekor 18 mm, ABS robni trak. Barvo in izgled potrdi projektant.
Fronta: iveral 18 mm, ABS robni trak, barvo in izgled potrdi projektant.
Hrbet: iveral dekor 18 mm, ABS robni trak, barvo in izgled potrdi projektant.
Podnožje: kolesa 4x. Barvo in izgled potrdi projektant.
Predali: 3x kovinski predali z dnom iz dekorja 12 mm.
Police: 1x fiksna polica iveral dekor 18 mm, ABS robni trak. Barvo in izgled potrdi projektant.
Ročaji: 5x ALU ročaj, barvo in izgled potrdi projektant.
Okovje: vodilo s povratnim mehanizmom in blazilci - mehko zapiranje. Odmične spono vrat z mehkim zapiranjem.
Razno: Centralno zaklepanje predalov. Individualno zaklepanje dvokrilnih vrat (skladno z grafiko).

1x stenska obloga OBL3 540 x 240 x 1,8 cm (š x v x d)
Obloga: iveral dekor 18 mm, ABS robni trak. Barvo in izgled potrdi projektant.
Razno: Delitev plošč - 4x 100/240 (š/v), 2x 70/240 (š/v).

KOSOVNA NOTRANJA OPREMA

28 x miza za učence m4

28 x stol za učence s4

1 x miza za učitelja - kateder m2

1 x stol za učitelja s2

1 x tabure tb1.1

1 x tabure tb1.3

1 x tabure tb1.4


1 x interaktivna tabla it

1 x magnetna bela tabla t


4 x polnilo za blazino s prevleko bl

1 x dvoprekatni koš za smeti k1


POGLED 1

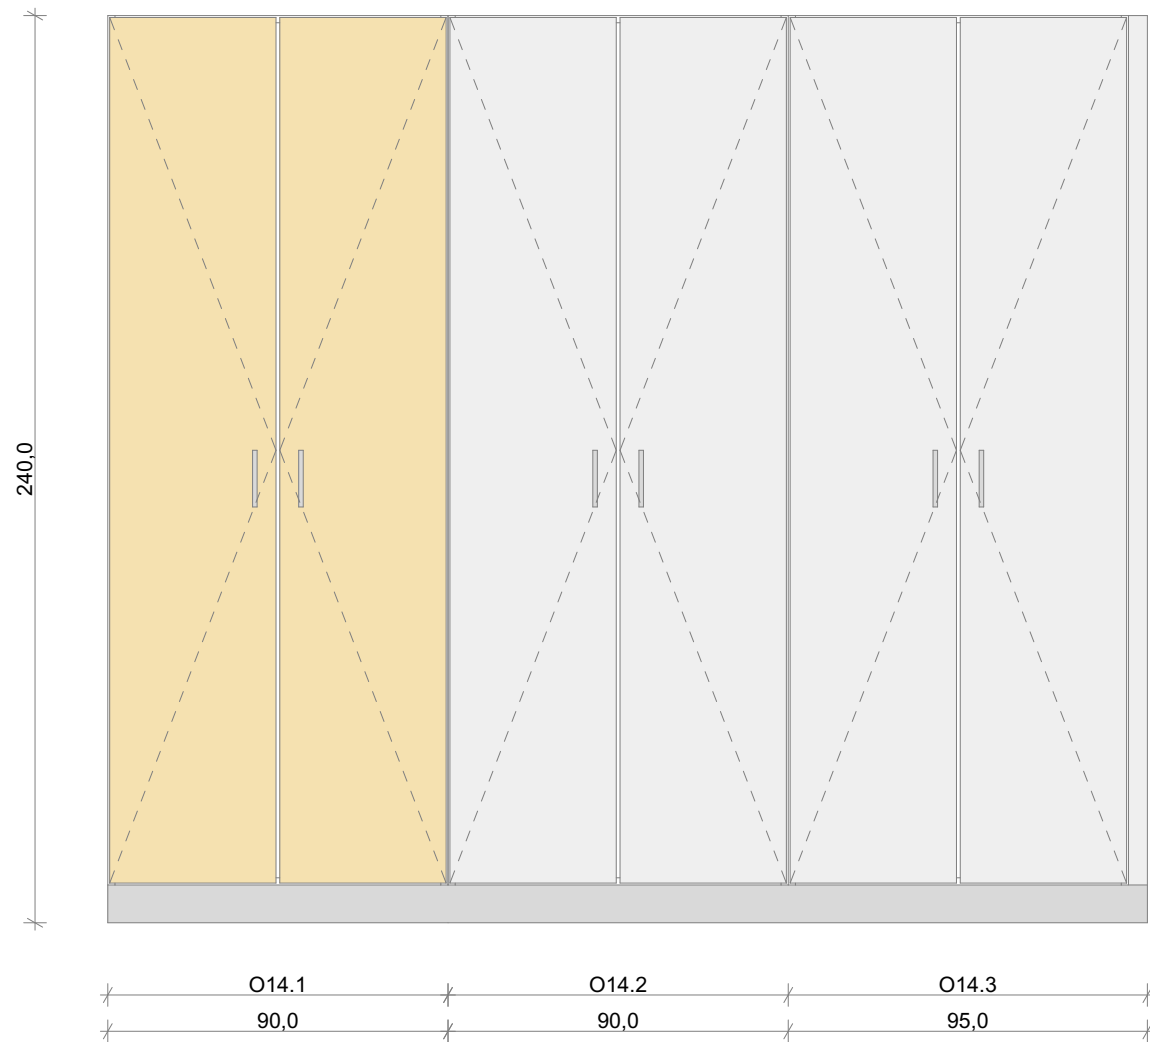

POGLED 1

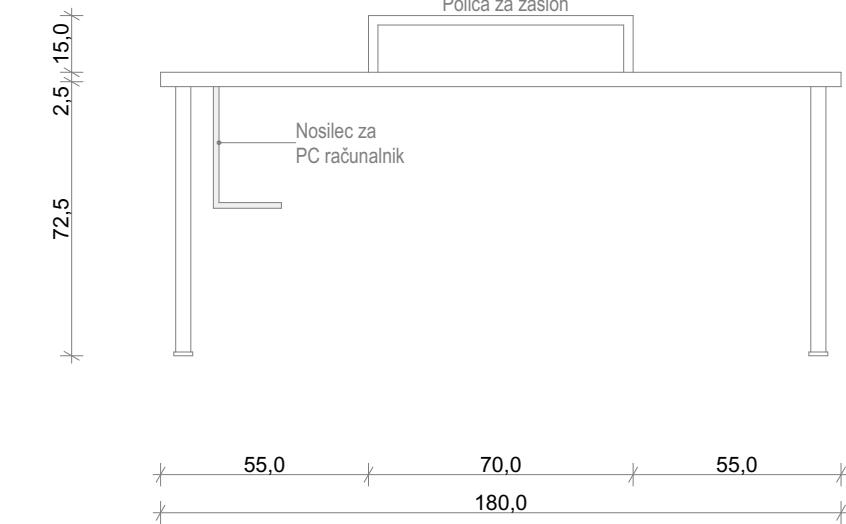

TLORIS


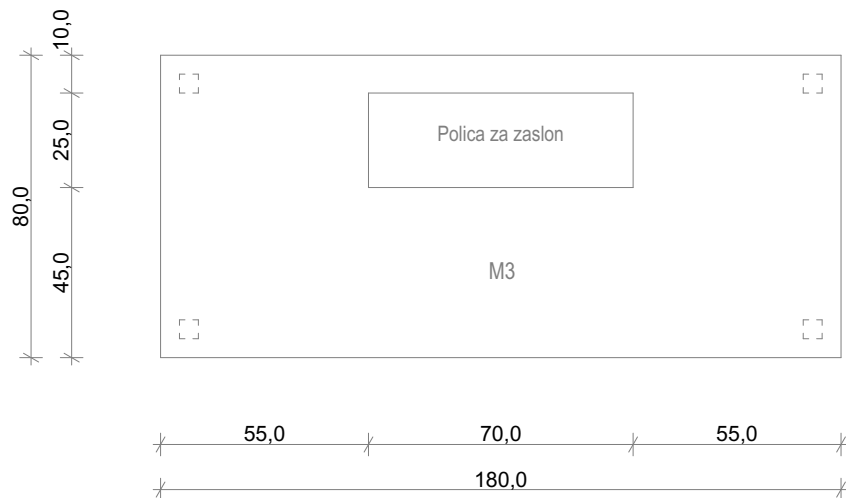


POGLED 1




POGLED 1

POGLED 1

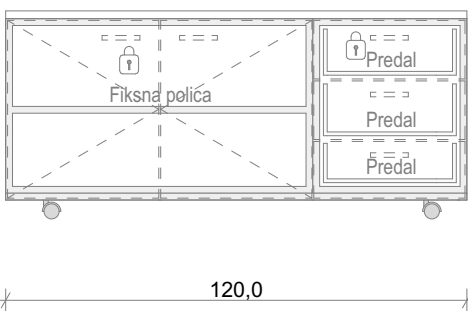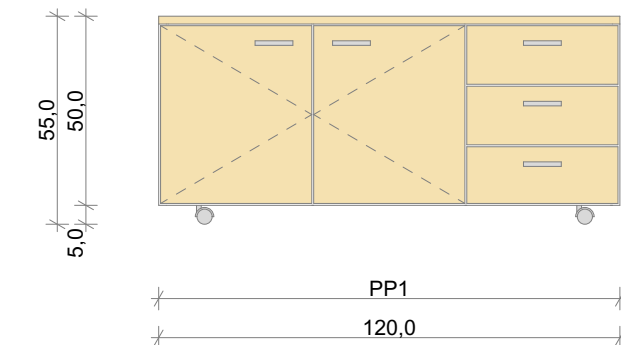

TLORIS

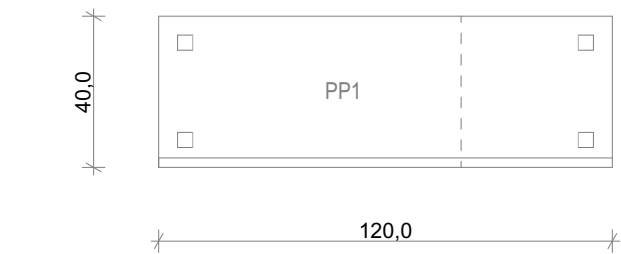


POGLED 1



POGLED 1

TLORIS

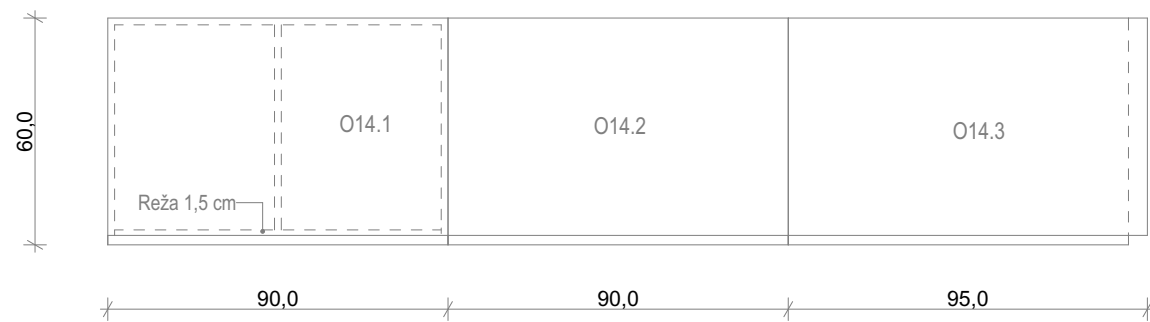

POGLED 1



POGLED 1

NOTRANJA OPREMA IZDELANA PO MERI

1x omara O14.1 90 x 60 x 240 cm (š x g x v)
Osnova elementa: iveral dekor 18 mm. ABS robni trak. Barvo in izgled potrdi projektant.
Fronta: iveral dekor 18 mm. ABS robni trak. 1x dvokrilna vrata. Barvo in izgled potrdi projektant.
Hrbtišče: iveral dekor 12 mm. Barvo in izgled potrdi projektant.
Podnožje: ALU cokol s tipskimi elementi višine 10 cm in višinsko nastavljivimi nogami. Barvo in izgled potrdi projektant.
Police: 2x fiksna polica iveral dekor 18 mm, 2x fiksna polica z obešalnikom iveral dekor 18 mm, 4x višinsko nastavljiva polica iveral dekor 18 mm. Barvo in izgled potrdi projektant.
Ročaji: 2x ALU ročaji. Barvo in izgled potrdi projektant.
Okovje: odmične spone vrat z mehkim zapiranjem. Okovje za varnostno pritrdjevanje na zid.
Razno: Individualno zaklepanje omare (skladno z grafiko). Reža za prezračevanje 1,5 cm v spodnjem korpusu ter vmesnih policah. 2x PVC podstavek za čevlje.

1x omara O14.2 90 x 60 x 240 cm (š x g x v)
Osnova elementa: iveral dekor 18 mm. ABS robni trak. Barvo in izgled potrdi projektant.
Fronta: iveral dekor 18 mm. ABS robni trak. 1x dvokrilna vrata. Barvo in izgled potrdi projektant.
Hrbtišče: iveral dekor 12 mm. Barvo in izgled potrdi projektant.
Podnožje: ALU cokol s tipskimi elementi višine 10 cm in višinsko nastavljivimi nogami. Barvo in izgled potrdi projektant.
Police: 2x fiksna polica iveral dekor 18 mm, 3x višinsko nastavljiva polica iveral dekor 18 mm. Barvo in izgled potrdi projektant.
Ročaji: 2x ALU ročaji. Barvo in izgled potrdi projektant.
Okovje: odmične spone vrat z mehkim zapiranjem. Okovje za varnostno pritrdjevanje na zid.

1x omara O14.3 95 x 60 x 240 cm (š x g x v)
Osnova elementa: iveral dekor 18 mm. ABS robni trak. Barvo in izgled potrdi projektant.
Fronta: iveral dekor 18 mm. ABS robni trak. 1x dvokrilna vrata. Barvo in izgled potrdi projektant.
Hrbtišče: iveral dekor 12 mm. Barvo in izgled potrdi projektant.
Podnožje: ALU cokol s tipskimi elementi višine 10 cm in višinsko nastavljivimi nogami. Barvo in izgled potrdi projektant.
Police: 2x fiksna polica iveral dekor 18 mm, 3x višinsko nastavljiva polica iveral dekor 18 mm. Barvo in izgled potrdi projektant.
Ročaji: 2x ALU ročaji. Barvo in izgled potrdi projektant.
Okovje: odmične spone vrat z mehkim zapiranjem. Okovje za varnostno pritrdjevanje na zid.
Razno: 1x maska 5 x 240 (š x v), iveral dekor 18 mm. ABS robni trak. Barvo in izgled potrdi projektant.

2x miza M3 180 x 80 x 75 cm (š x g x v)
Miza: delovna plošča 25 mm. Iveral. ABS robni trak. Širina delovne površine 80 cm. Barvo in izgled potrdi projektant.
Noge: 4x kovinsko masivno tipsko višinsko prilagodljivo mizno podnožje. Barvo in izgled potrdi projektant.
Razno: premična polica za računalniški zaslon 70 x 25 x 15 cm. Barvo in izgled potrdi projektant. 2x okrogel izrez Ø 60 mm s 2x kovinsko rozeto in pokrovčkom v barvi po izboru projektanta. Podmizna kabeljska polica. Podmizni nosilec za PC računalnik.

2 x mobilni predalnik PP1 120 x 40 x 55 cm (š x g x v)
Osnova elementa: iveral dekor 18 mm. ABS robni trak. Barvo in izgled potrdi projektant.
Fronta: iveral 18 mm, ABS robni trak, barvo in izgled potrdi projektant.
Hrbet: iveral dekor 18 mm, ABS robni trak, barvo in izgled potrdi projektant.
Podnožje: kolesa 4x. Barvo in izgled potrdi projektant.
Predali: 3x kovinski predali z dnom iz dekorja 12 mm.
Police: 1x fiksna polica iveral dekor 18 mm, ABS robni trak. Barvo in izgled potrdi projektant.
Ročaji: 5x ALU ročaji, barvo in izgled potrdi projektant.
Okovje: vodila s povratnim mehanizmom in blažilci - mehko zapiranje. Odmične spone vrat z mehkim zapiranjem.
Razno: Centralno zaklepanje predalov. Individualno zaklepanje dvokrilnih vrat (skladno z grafiko).



KOSOVNA NOTRANJA OPREMA

2 x ergonomski stol za učitelja s5


2 x koš za smeti k2

 Zaklep predala / vrat




OPOMBA:
VSE DIMENZJE JE POTREBNO PRED SAMO IZVEDBO DEL PREVERITI IN SPROTI KONTROLIRATI TER JIH PRILAGODITI GLEDE NA OBSTOJEČE STANJE. V KOLIKOR SO ODSTOPANJA VEČJA, JE POTREBNO O TEM OBVESTITI PROJEKTANTA!

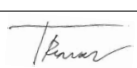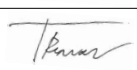projektant:  Uniprojekt d.o.o.		investitor: Občina Polzela Malteška cesta 28, 3313 Polzela	
objekt in lokacija: NOTRANJA OPREMA PRIZIDAVE OŠ POLZELA		narocnik: Občina Polzela Malteška cesta 28, 3313 Polzela	
parc. št. 327/10, 714, 779/1, 779/2, 779/4, 780/1, 780/2 in 780/6 k. o. 992 Polzela		vodja projekta: Tadej Renar, mag. inž. arh.  ZAPS 2237 PA*	
vsebina grafičnega prikaza: TEHNIČNI PRIKAZ 21 - Kabinet		pooblaščen arhitekt: Tadej Renar, mag. inž. arh.  ZAPS 2237 PA*	
vrsta načrta: NAČRT NOTRANJE OPREME		št. projekta: UP - 010/2026	št. lista: 2.7
Vsebina načrta je avtorska lastnina podjetja UNIPROJEKT d.o.o. in je zaščitena z Zakonom o avtorski in sorodnih pravicah (Ur. l. RS, št. 16/07). Nepooblaščenno razmnoževanje načrta ni dovoljeno!		št. načrta: UP - 010/2026-O	datum: Marec 2026
		vrsta dokum.: PZI	št. lista: 2.7


POGLED 1

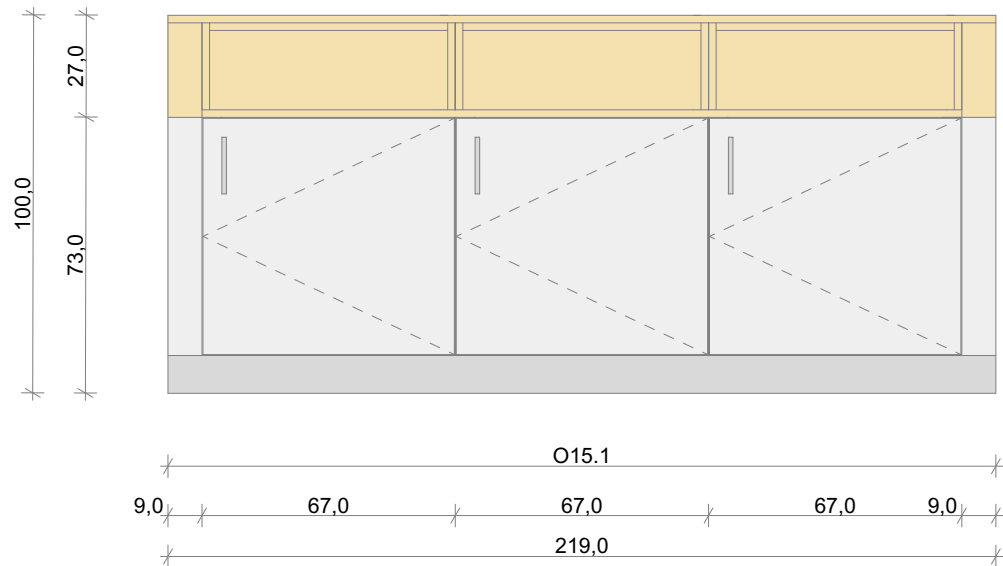

POGLED 1

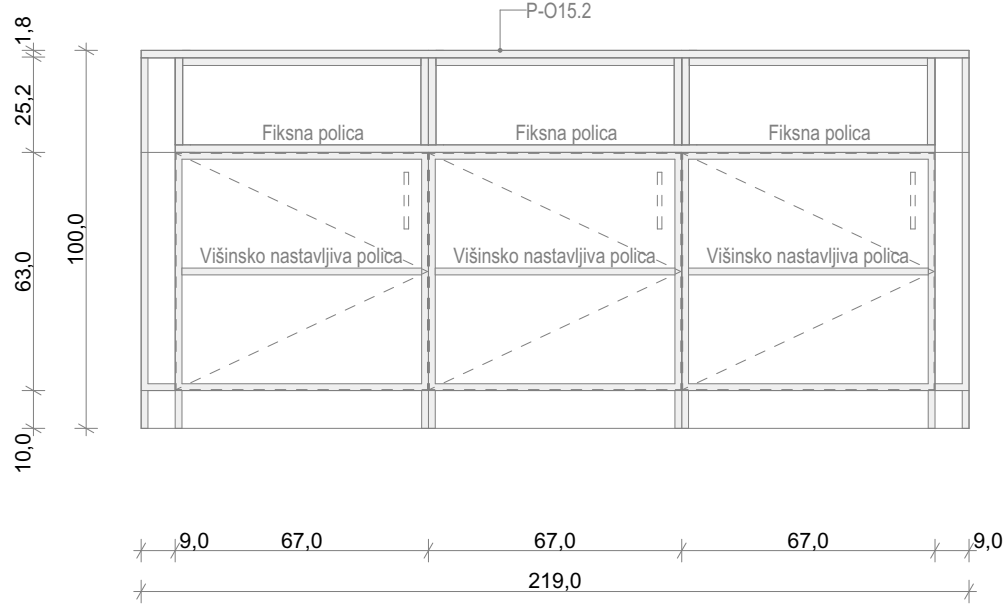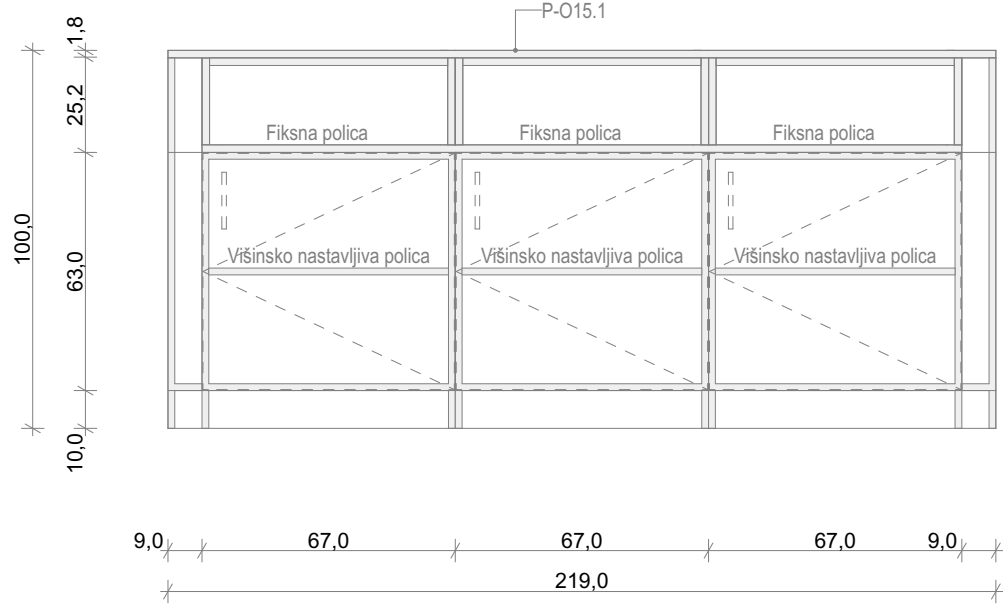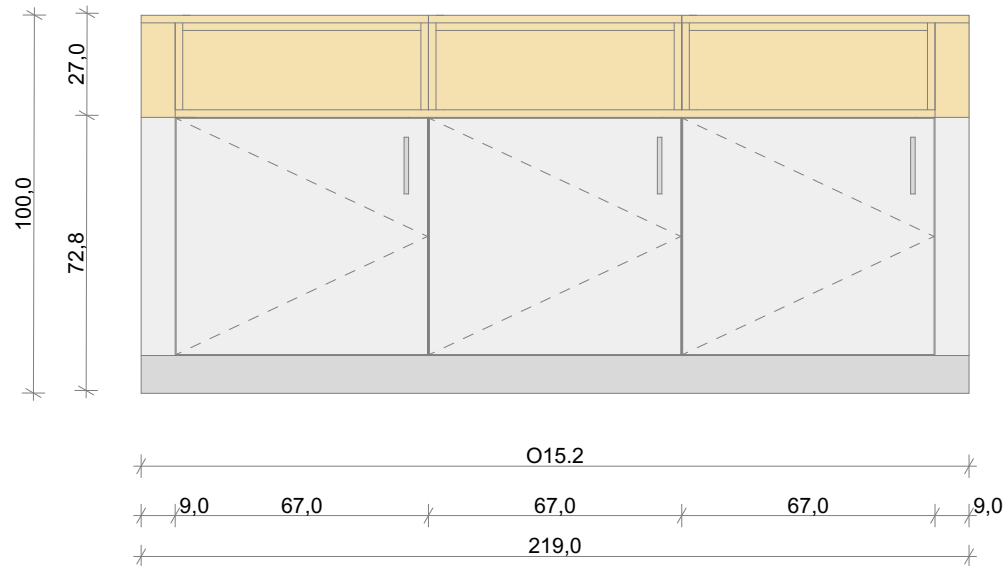


TLORIS

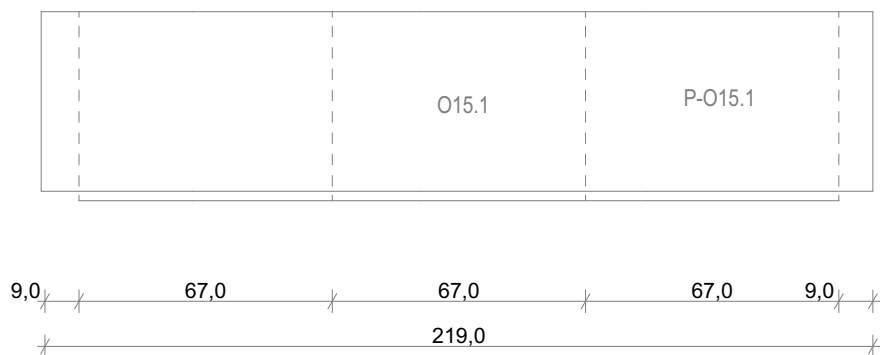

POGLED 1



TLORIS

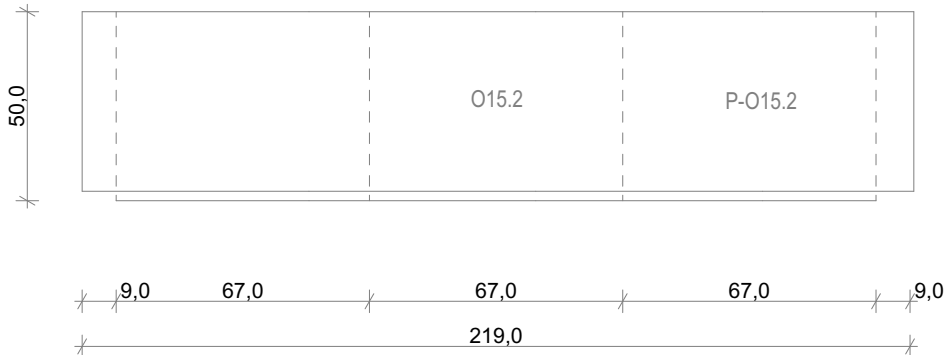

POGLED 1



NOTRANJA OPREMA IZDELANA PO MERI

1x omara O15.1 219 x 60 x 98 cm (š x g x v)
Osnova elementa: iveral dekor 18 mm. Izvedba v dveh različnih dekorjih/barvah. ABS robni trak. Barvo in izgled potrdi projektant.
Fronta: iveral dekor 18 mm. ABS robni trak. 3x enokrilna vrata. Izvedba v dveh različnih dekorjih/barvah. Barvo in izgled potrdi projektant.
Hrbtišče: iveral dekor 12 mm. Barvo in izgled potrdi projektant.
Podnožje: ALU cokel s tipskimi elementi višine 10 cm in višinsko nastavljivimi nogami. Barvo in izgled potrdi projektant.
Police: 3x fiksna polica iveral dekor 18 mm, 3x višinsko nastavljiva polica iveral dekor 18 mm. Barvo in izgled potrdi projektant.
Ročaji: 3x ALU ročaj. Barvo in izgled potrdi projektant.
Okovje: odmične spona vrat z mehkim zapiranjem. Okovje za varnostno pritrdjevanje na zid.
Razno: 2x maska 9 x 98 cm (š x v), iveral dekor 18 mm. ABS robni trak. Barvo in izgled potrdi projektant.

1x pult P-O15.1 219 x 60 x 1,8 cm (š x g x d)
Pult: iveral dekor 18 mm v sklopu omare O15.1. ABS robni trak. Barvo in izgled potrdi projektant.

1x omara O15.2 219 x 60 x 98 cm (š x g x v)
Osnova elementa: iveral dekor 18 mm. Izvedba v dveh različnih dekorjih/barvah. ABS robni trak. Barvo in izgled potrdi projektant.
Fronta: iveral dekor 18 mm. ABS robni trak. 3x enokrilna vrata. Izvedba v dveh različnih dekorjih/barvah. Barvo in izgled potrdi projektant.
Hrbtišče: iveral dekor 12 mm. Barvo in izgled potrdi projektant.
Podnožje: ALU cokel s tipskimi elementi višine 10 cm in višinsko nastavljivimi nogami. Barvo in izgled potrdi projektant.
Police: 3x fiksna polica iveral dekor 18 mm, 3x višinsko nastavljiva polica iveral dekor 18 mm. Barvo in izgled potrdi projektant.
Ročaji: 3x ALU ročaj. Barvo in izgled potrdi projektant.
Okovje: odmične spona vrat z mehkim zapiranjem. Okovje za varnostno pritrdjevanje na zid.
Razno: 2x maska 9 x 98 cm (š x v), iveral dekor 18 mm. ABS robni trak. Barvo in izgled potrdi projektant.

1x pult P-O15.2 219 x 60 x 1,8 cm (š x g x d)
Pult: iveral dekor 18 mm v sklopu omare O15.2. ABS robni trak. Barvo in izgled potrdi projektant.

KOSOVNA NOTRANJA OPREMA


4 x miza za učence m4





4 x stol za učence s4

1 x koš za smeti k2

Zaklep predala / vrat

OPOMBA:
VSE DIMENZJE JE POTREBNO PRED SAMO IZVEDBO DEL PREVERITI IN SPROTI KONTROLIRATI TER JIH PRILAGODITI GLEDE NA OBSTOJEČE STANJE. V KOLIKOR SO ODSTOPANJA VEČJA, JE POTREBNO O TEM OBVESTITI PROJEKTANTA!

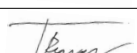projektant:  Uniprojekt d.o.o.		investitor: Občina Polzela Malteška cesta 28, 3313 Polzela	
objekt in lokacija: NOTRANJA OPREMA PRIZIDAVE OŠ POLZELA		naročnik: Občina Polzela Malteška cesta 28, 3313 Polzela	
parc. št. 327/10, 114, 117, 119, 121,999		vodja projekta: Tadej Renar, mag. inž. arh.  ZAPS 2237 PA*	
vsebinski grafični prikaz: TEHNIČNI PRIKAZ 21.1 - Kabinet za individualno delo		pooblaščen arhitekt: Tadej Renar, mag. inž. arh.  ZAPS 2237 PA*	
vrsta načrta: NAČRT NOTRANJE OPREME		št. projekta: UP - 010/2026	št. lista: 2.8
Vsebinski grafični prikaz je avtorska lastnina podjetja UNIPROJEKT d.o.o. in je zaščitena z Zakonom o avtorski in sorodnih pravicah (Ur. l. RS, št. 16/07). Nepooblaščenno razmnoževanje načrta ni dovoljeno!		št. načrta: UP - 010/2026-O	datum: Marec 2026
vrsta dokum.: PZI		merilo: M 1:20	datum: Marec 2026

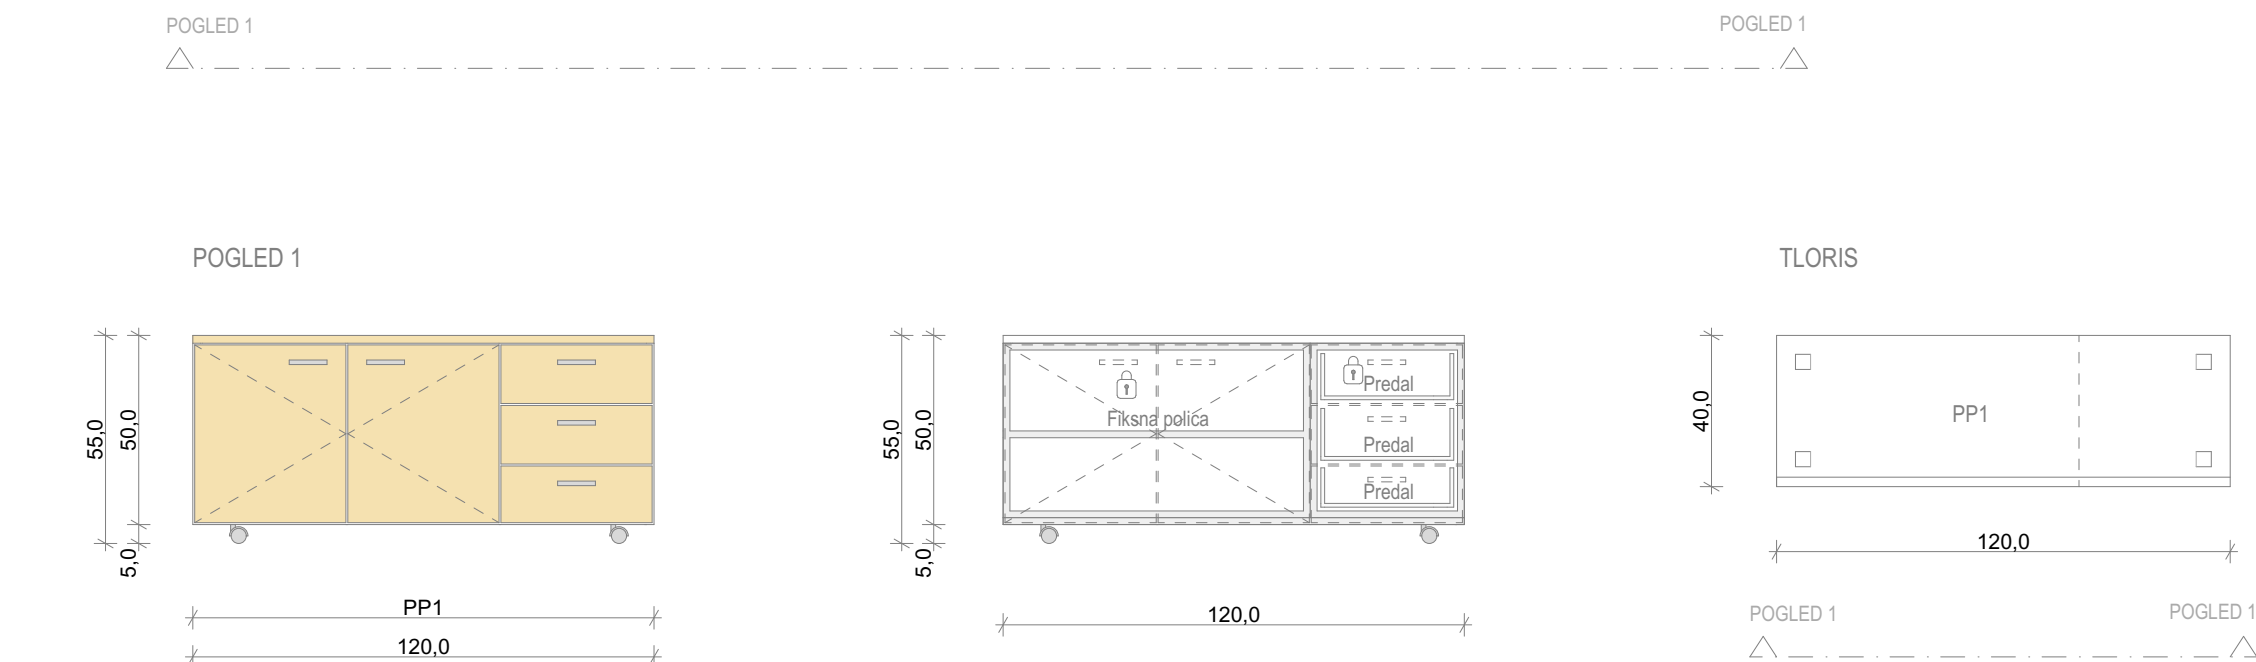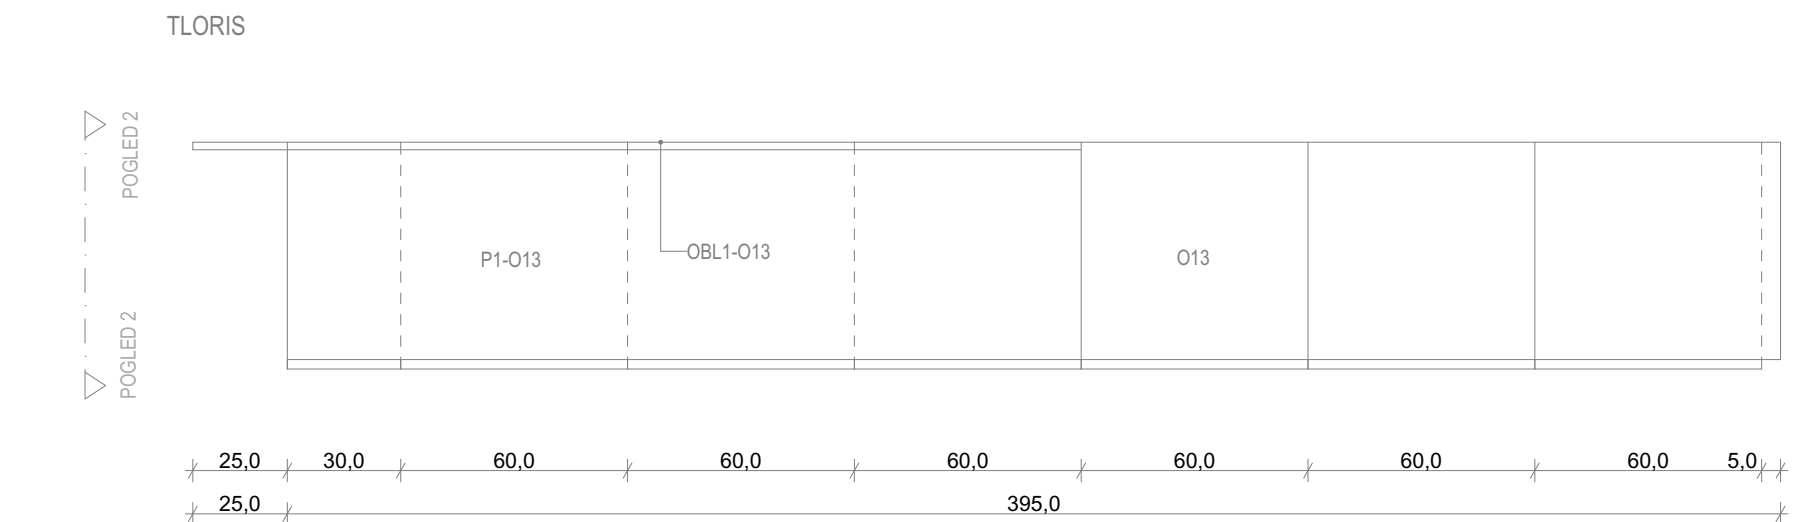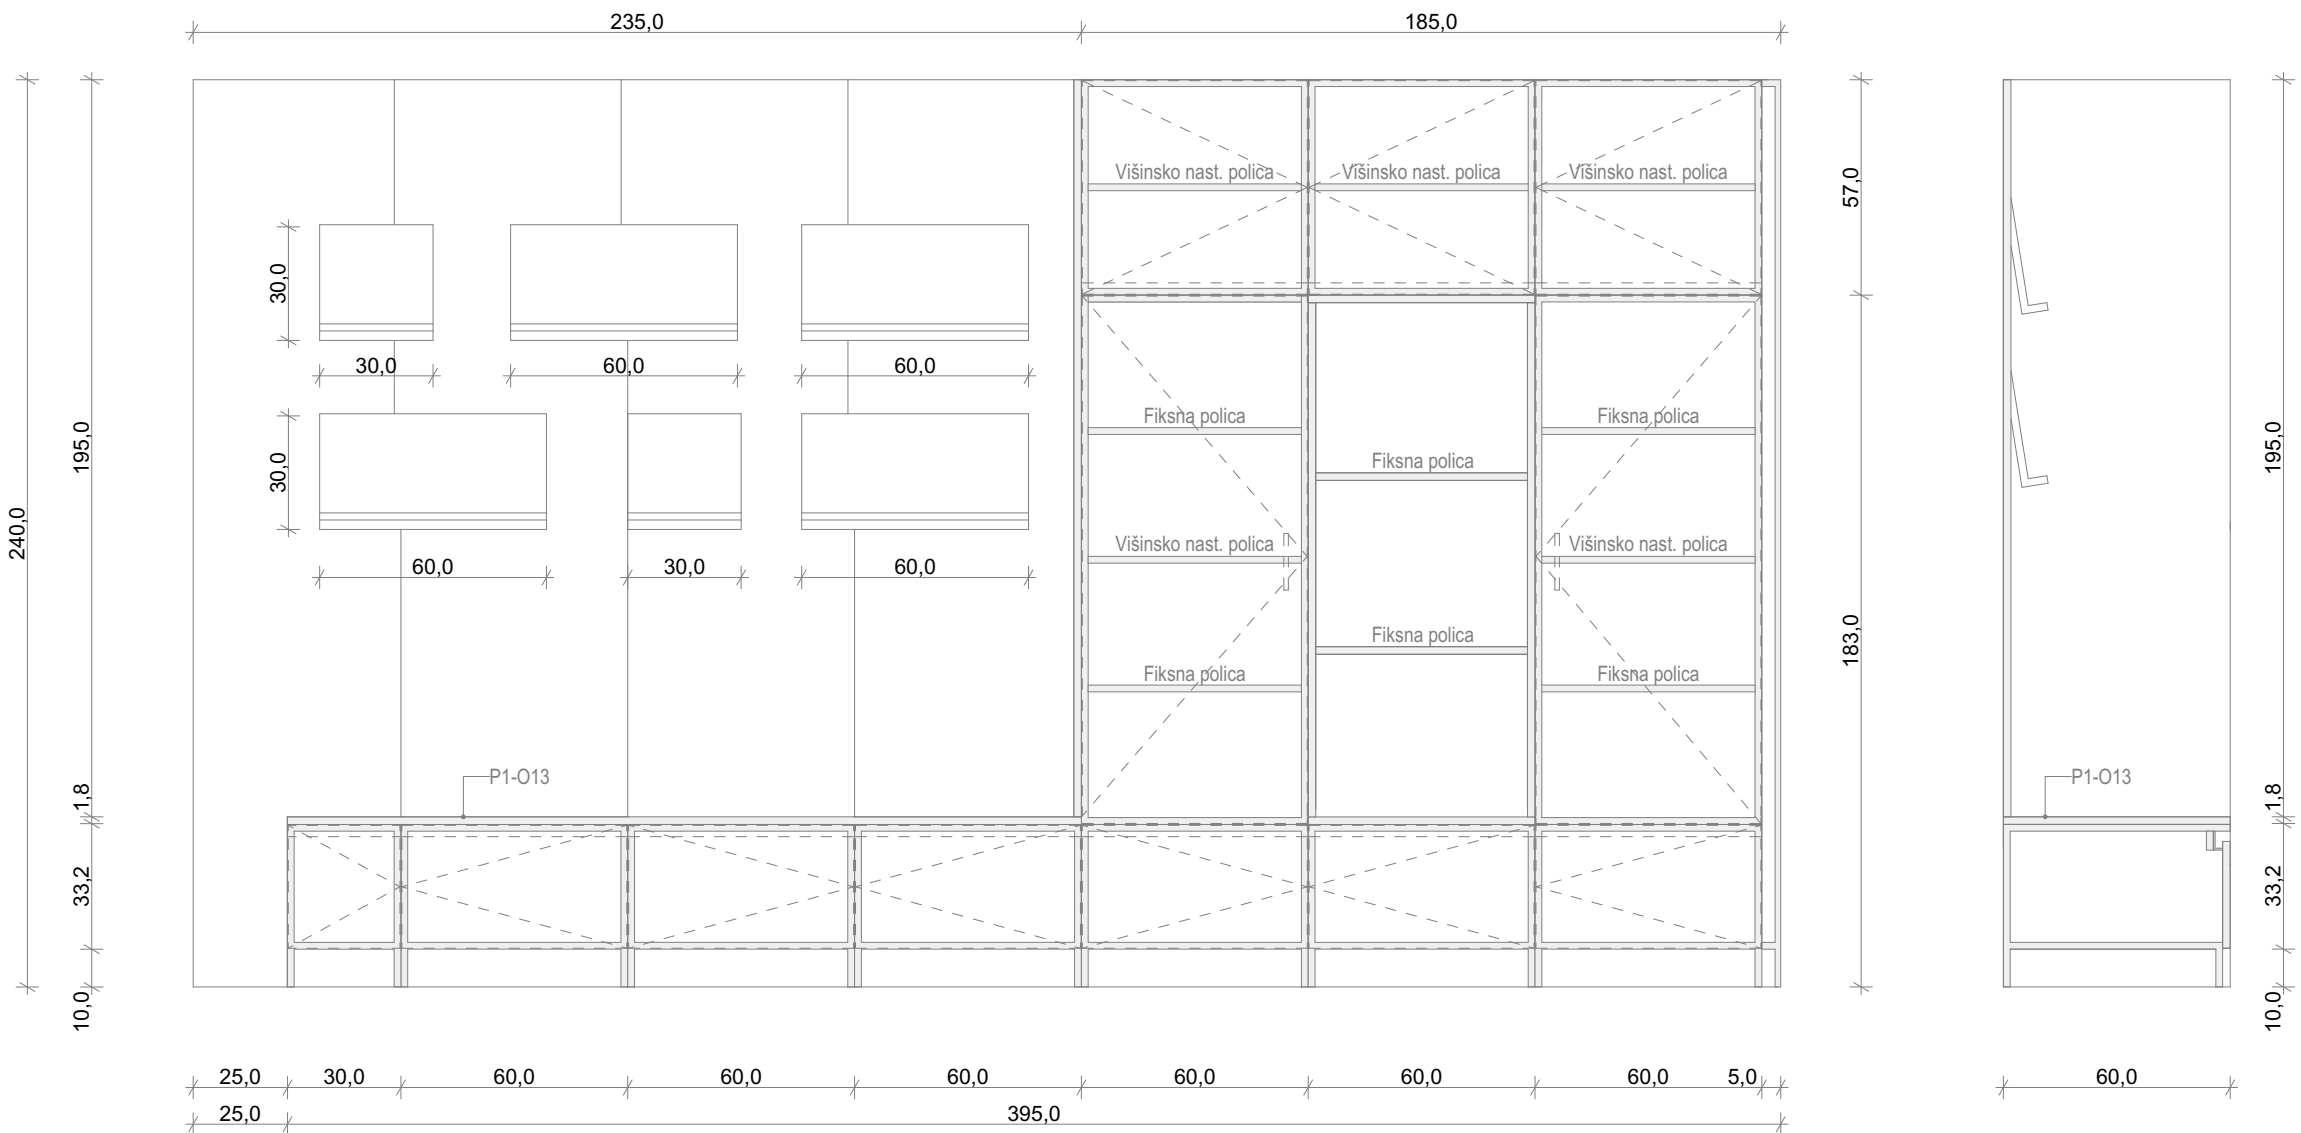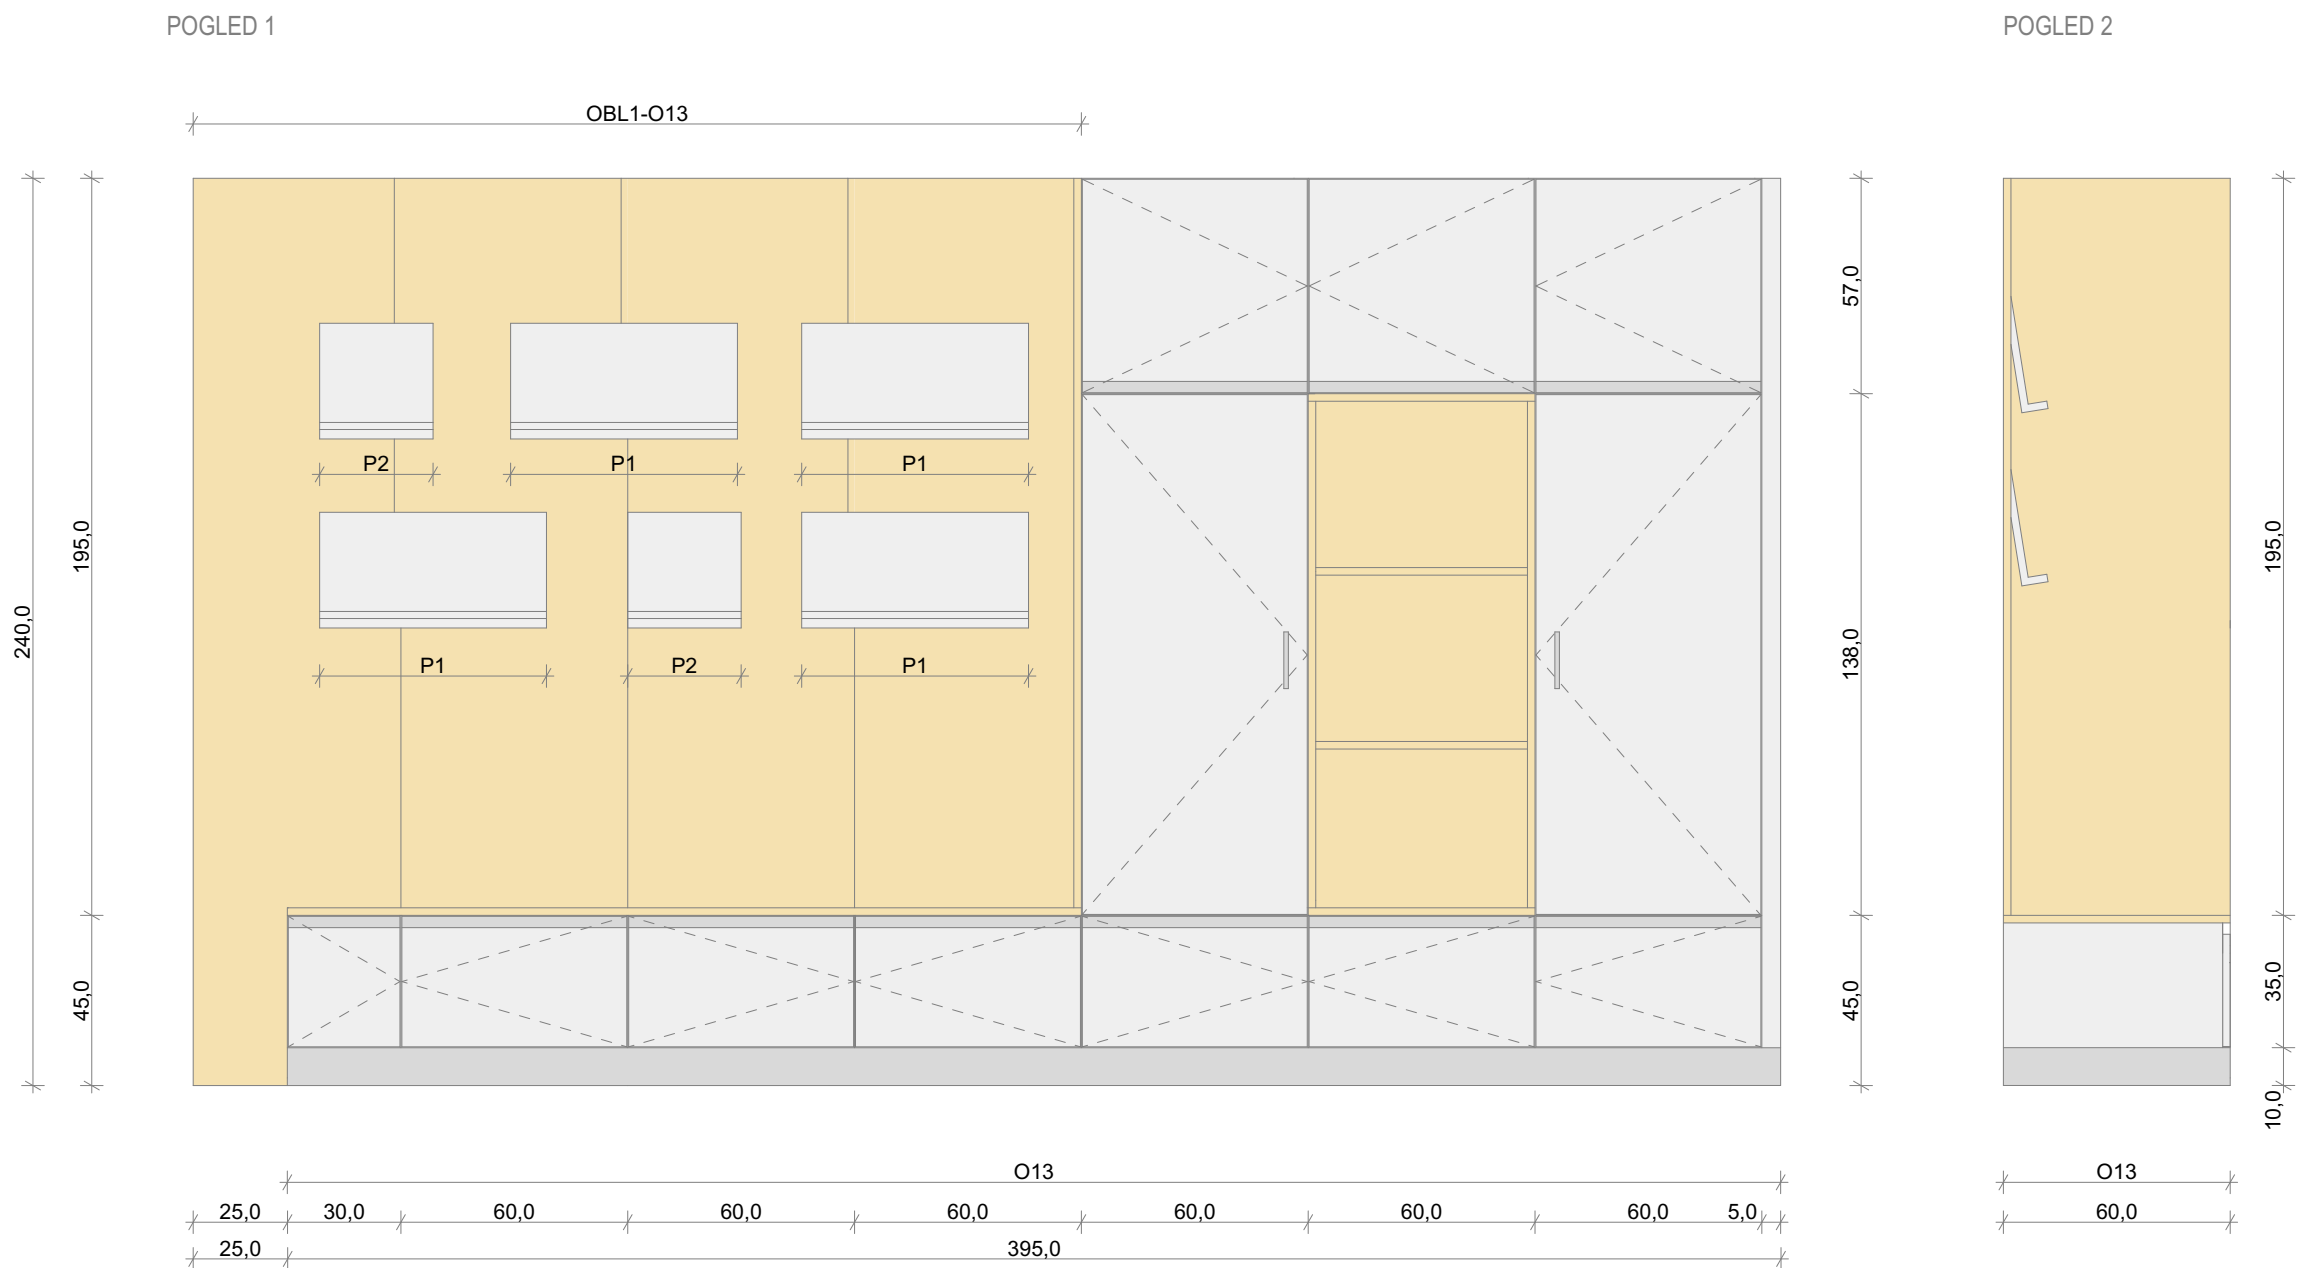

NOTRANJA OPREMA IZDELANA PO MERI

1x omara O13 395 x 60 x 240 cm (š x g x v)
Osnova elementa: iveral dekor 18 mm, ABS robni trak. Izvedba v dveh različnih dekorjih/barvah. Barvo in izgled potrdi projektant.
Fronta: iveral dekor 18 mm, ABS robni trak. 12x enokrilna vrata. Odpiranje spodnjih elementov v zgornjem robu fronte, zgornjih v spodnjem robu fronte. Barvo in izgled potrdi projektant.
Hrbtišče: iveral dekor 12 mm. Izvedba v dveh različnih dekorjih/barvah. Barvo in izgled potrdi projektant.
Loža: iveral dekor 20 mm, ABS robni trak. Barvo in izgled potrdi projektant.
Podnožje: ALU cokel s tipskimi elementi višine 10 cm in višinsko nastavljivimi nogami. Barvo in izgled potrdi projektant.
Police: 6x fiksna polica iveral dekor 18 mm, 5x višinsko nastavljiva polica iveral dekor 18 mm, ABS robni trak. Barvo in izgled potrdi projektant.
Ročaji: 2x ALU ročaj, gola L profil po celotni dolžini spodnjih in zgornjih elementov. Barvo in izgled potrdi projektant.
Okovje: odmične sponne vrat z mehkim zapiranjem. Okovje za varnostno pritrdjevanje na zid.
Razno: 1x maska 5 x 240 cm (š x v), iveral dekor 18 mm, ABS robni trak. Barvo in izgled potrdi projektant.

1x pult P1-O13 210 x 60 x 1,8 cm (š x g x d)
Pult: iveral dekor 18 mm, ABS robni trak. Pult v sklopu omare O13. Barvo in izgled potrdi projektant.

1x stenska obloga OBL1-O13 235 x 240/195 x 1,8 cm (š x v x d)
Obloga: iveral dekor 18 mm, ABS robni trak. Barvo in izgled potrdi projektant.
Razno: Delitev plošč skladno z grafiko.

4x polica za revije P1 60 x 30 x 1,8 cm (š x v x d)
Polica: iveral dekor 18 mm, ABS robni trak. Barvo in izgled potrdi projektant.
Pritrdjevanje: Pritrdjevanje v stensko oblogo OBL1-O13.

2x polica za revije P2 30 x 30 x 1,8 cm (š x v x d)
Polica: iveral dekor 18 mm, ABS robni trak. Barvo in izgled potrdi projektant.
Pritrdjevanje: Pritrdjevanje v stensko oblogo OBL1-O13.

1 x mobilni predalnik PP1 120 x 40 x 55 cm (š x g x v)
Osnova elementa: iveral dekor 18 mm, ABS robni trak. Barvo in izgled potrdi projektant.
Fronta: iveral 18 mm, ABS robni trak, barvo in izgled potrdi projektant.
Hrbet: iveral dekor 18 mm, ABS robni trak, barvo in izgled potrdi projektant.
Podnožje: kolesa 4x. Barvo in izgled potrdi projektant.
Predali: 3x kovinski predali z dnom iz dekorja 12 mm.
Police: 1x fiksna polica iveral dekor 18 mm, ABS robni trak. Barvo in izgled potrdi projektant.
Ročaji: 5x ALU ročaj, barvo in izgled potrdi projektant.
Okovje: vodilo s povratnim mehanizmom in blazilica - mehko zapiranje. Odmične sponne vrat z mehkim zapiranjem.
Razno: Centralno zaklepanje predalov. Individualno zaklepanje dvokrilnih vrat (skladno z grafiko).

1x stenska obloga OBL4 540 x 240 x 1,8 cm (š x v x d)
Obloga: iveral dekor 18 mm, ABS robni trak. Barvo in izgled potrdi projektant.
Razno: Delitev plošč - 3x 100/240 (š/v), 2x 80/240 (š/v).

KOSOVNA NOTRANJA OPREMA



28 x miza za učence m4
28 x stol za učence s4
1 x miza za učitelja - kateder m2
1 x stol za učitelja s2
1 x tabure tb1.3
1 x tabure tb1.4
1 x tabure tb1.5
1 x interaktivna tabla it
1 x magnetna bela tabla t
4 x polnilo za blazino s prevleko bl
1 x dvopekatni koš za smeti k1

Zaklep predala / vrat


OPOMBA:
VSE DIMENZIJE JE POTREBNO PRED SAMO IZVEDBO DEL PREVERITI IN SPROTI KONTROLIRATI TER JIH PRILAGODITI GLEDE NA OBSTOJEČE STANJE. V KOLIKOR SO ODPSTOPANJA VEČJA, JE POTREBNO O TEM OBVESTITI PROJEKTANTA!

projektant:  Uniprojekt d.o.o.	Uniprojekt d.o.o., Savinjska cesta 117 3313 Polzela		investitor: Občina Polzela Malteška cesta 28, 3313 Polzela	
	tel.: +386 41 630 570 e-mail: info@uniprojekt.si www.uniprojekt.si		naročnik: Občina Polzela Malteška cesta 28, 3313 Polzela	
	objekt in lokacija:			
	NOTRANJA OPREMA PRIZIDAVE OŠ POLZELA			
	parc. št. 327/10, 7714, 7791/1, 779/2, 779/4, 780/1, 780/2 in 780/6 k. o. 992 Polzela			
vsebina grafičnega prikaza:				
TEHNIČNI PRIKAZ 22 - Učilnica 6. razred				
vrsta načrta: NAČRT NOTRANJE OPREME		št. projekta: UP - 010/2026	št. načrta: UP - 010/2026-O	vrsta dokum.: PZI
Vsebina načrta je avtorska lastnina podjetja UNIPROJEKT d.o.o. in je zaščitena z Zakonom o avtorski in sorodnih pravicah (Urh. i. RS, št. 16/07). Nepooblaščenno razmnoževanje načrta ni dovoljeno!		merilo: M 1:20		
		datum: Marec 2026		št. lista: 2,9

POGLED 1

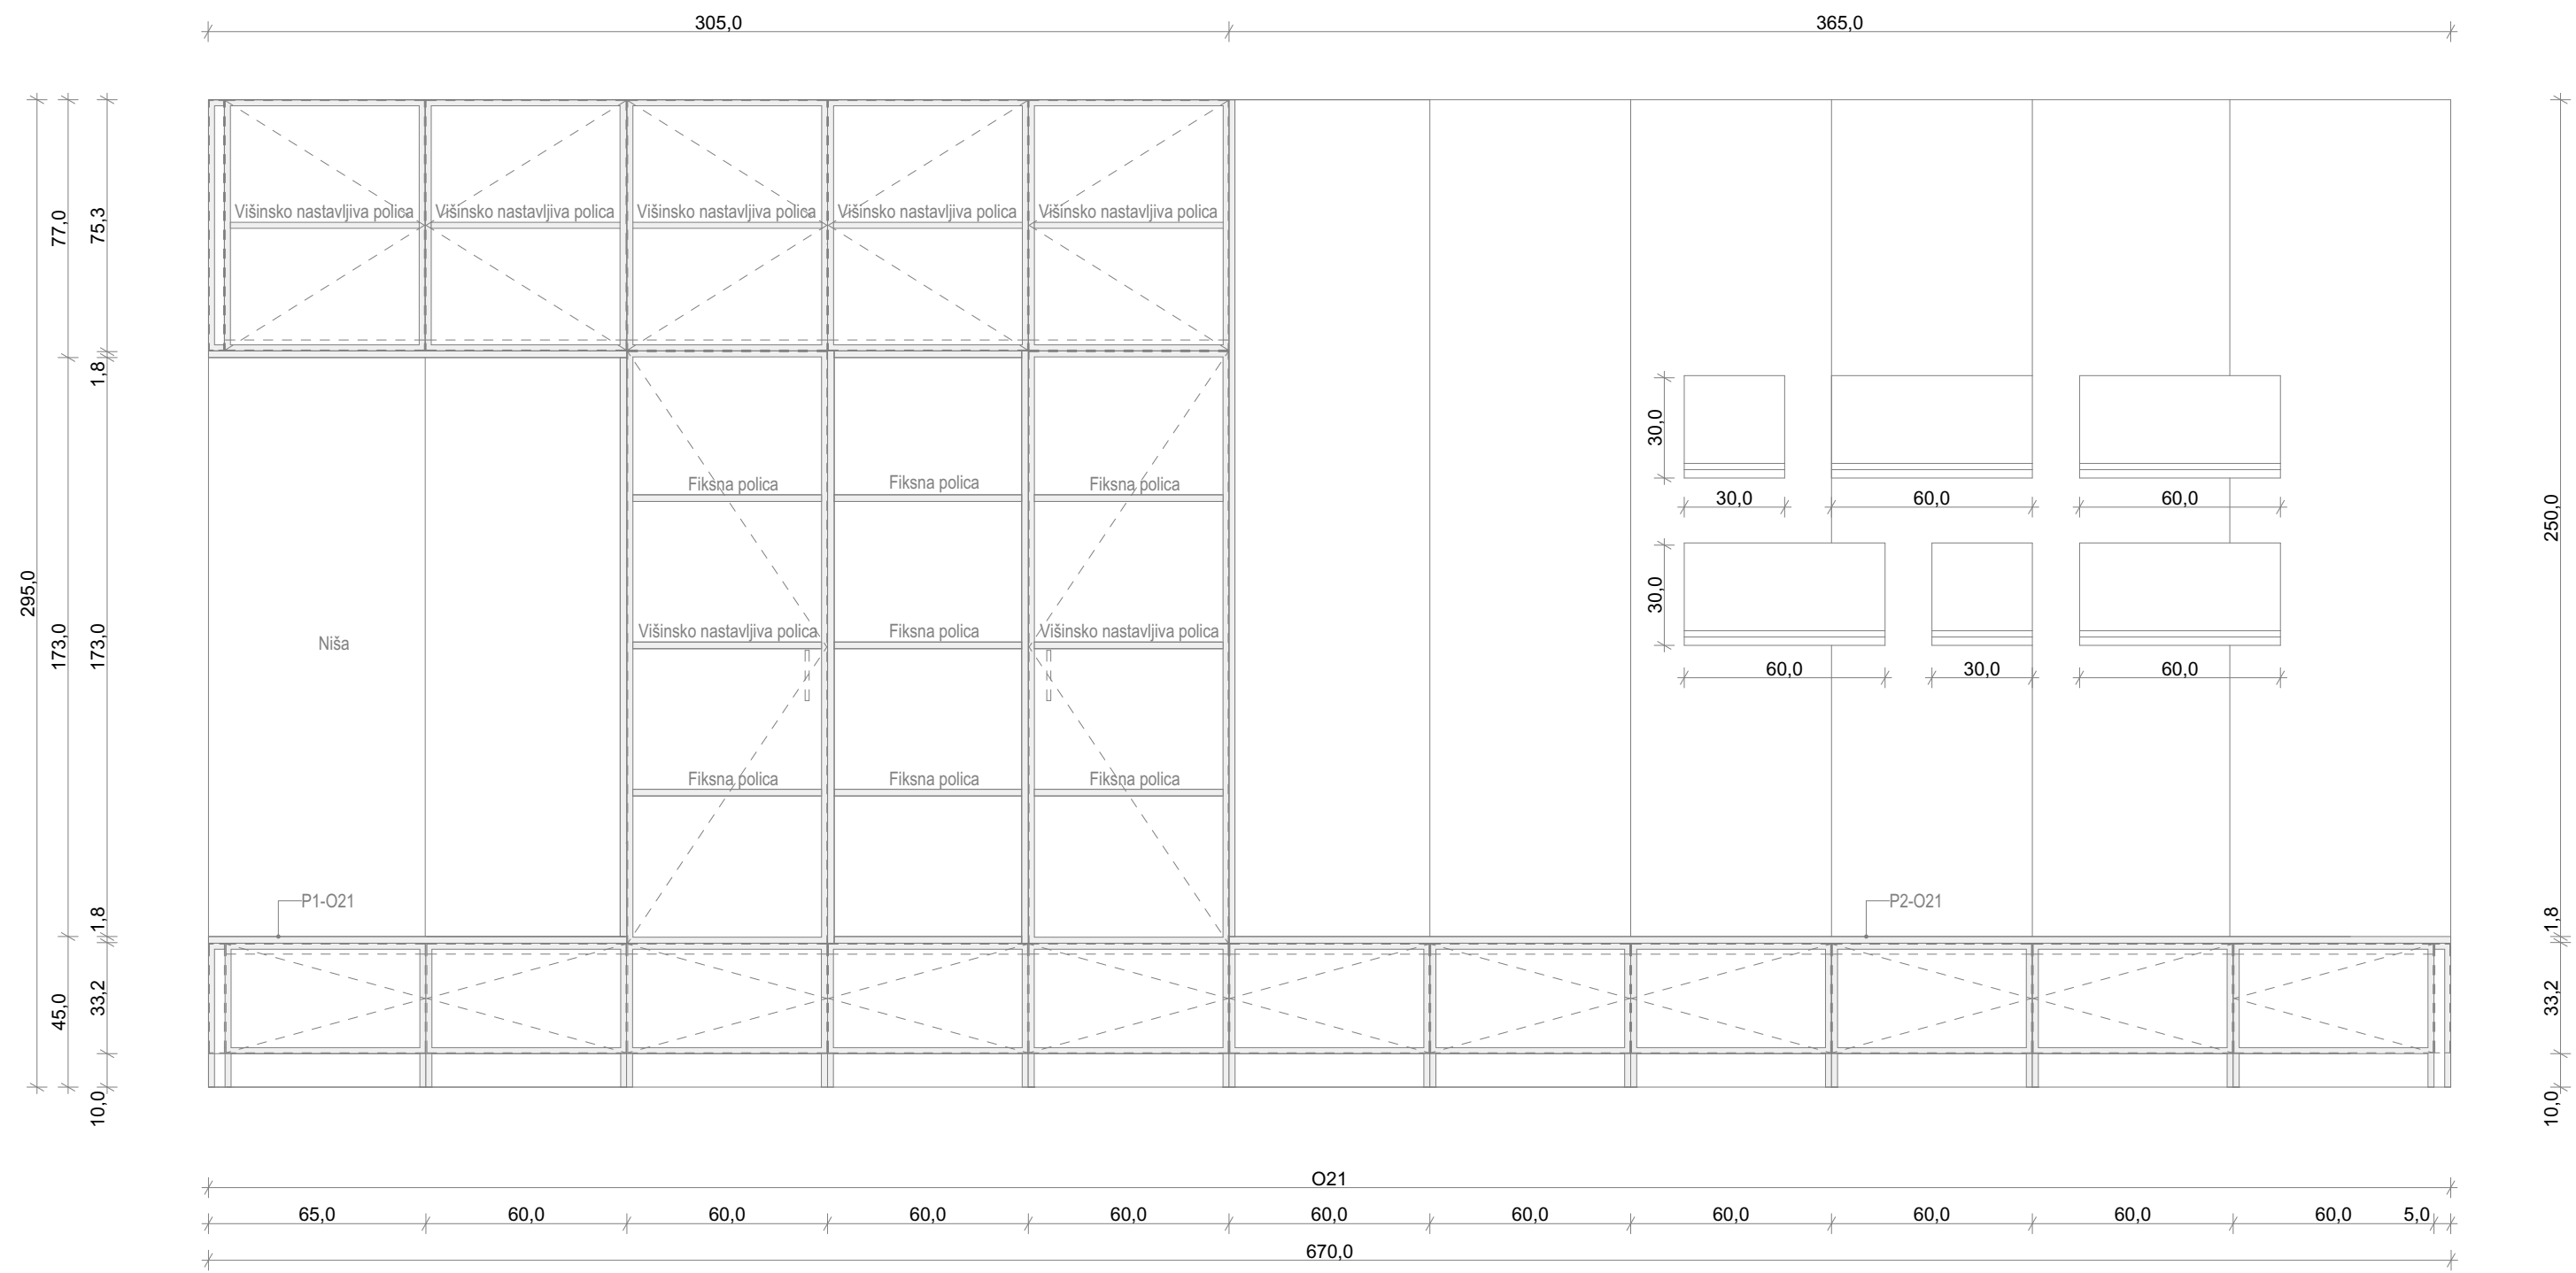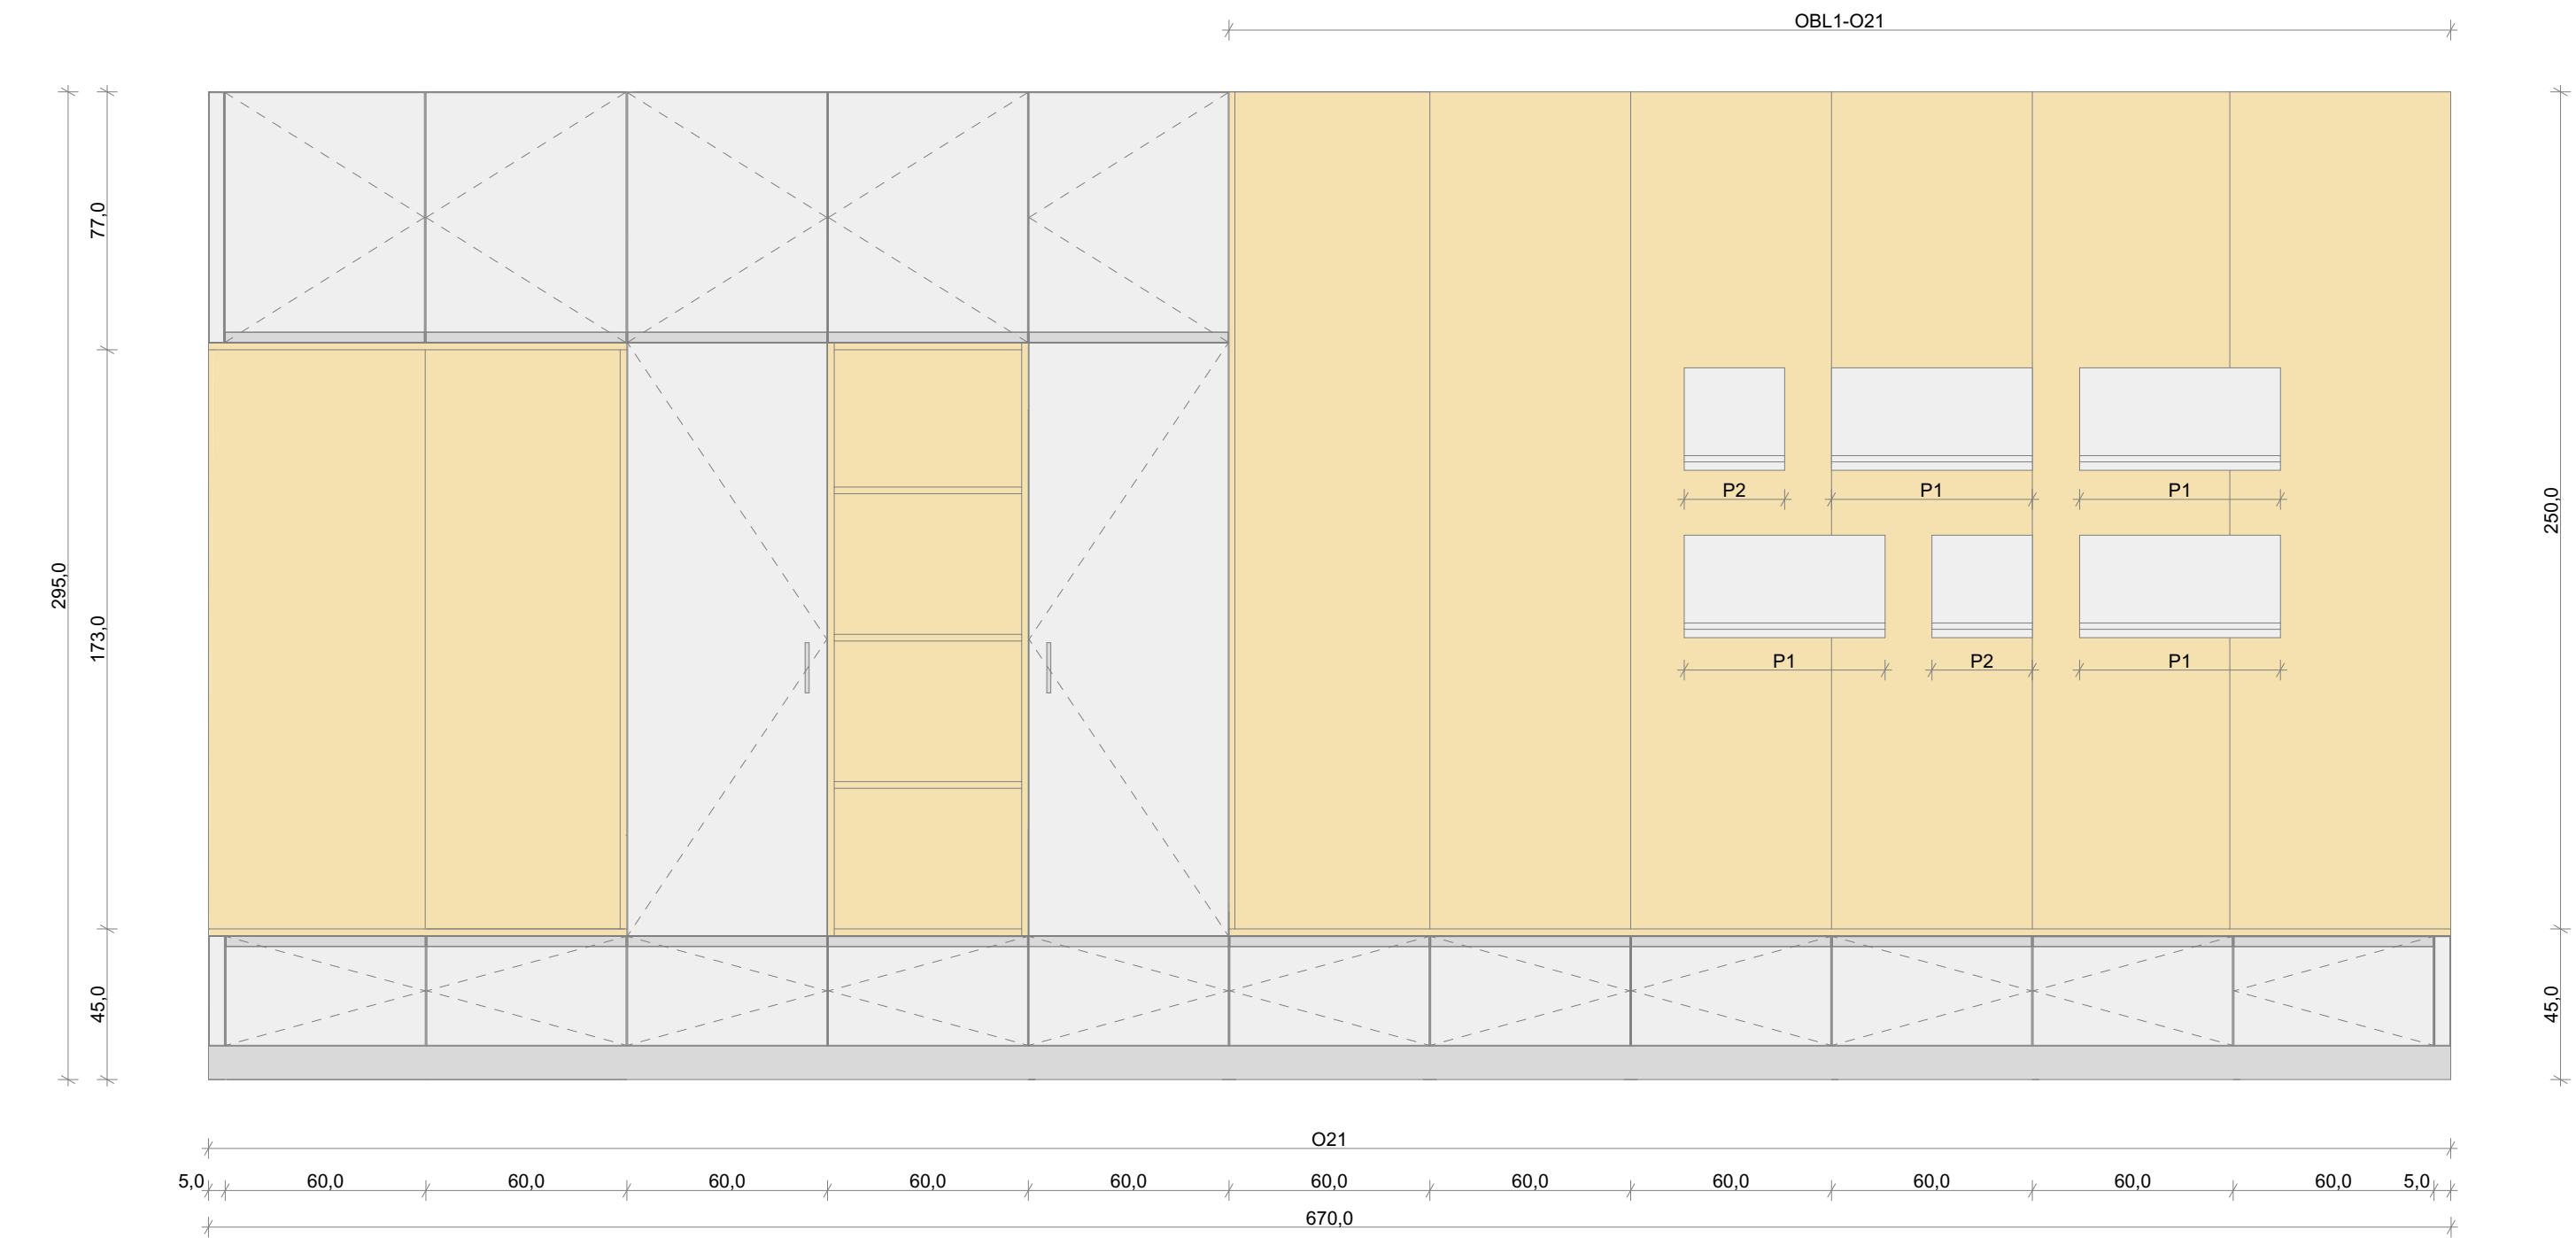



TLORIS

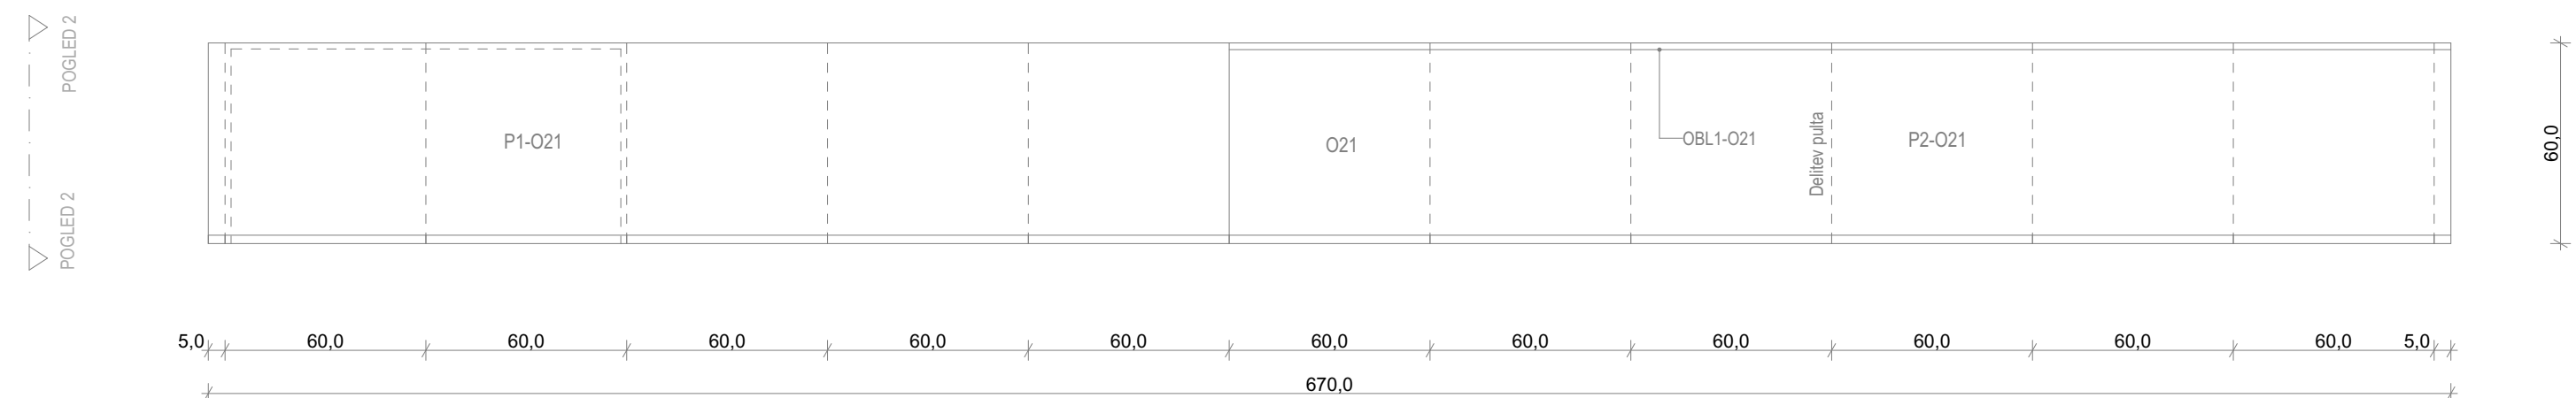


POGLED 1




POGLED 2

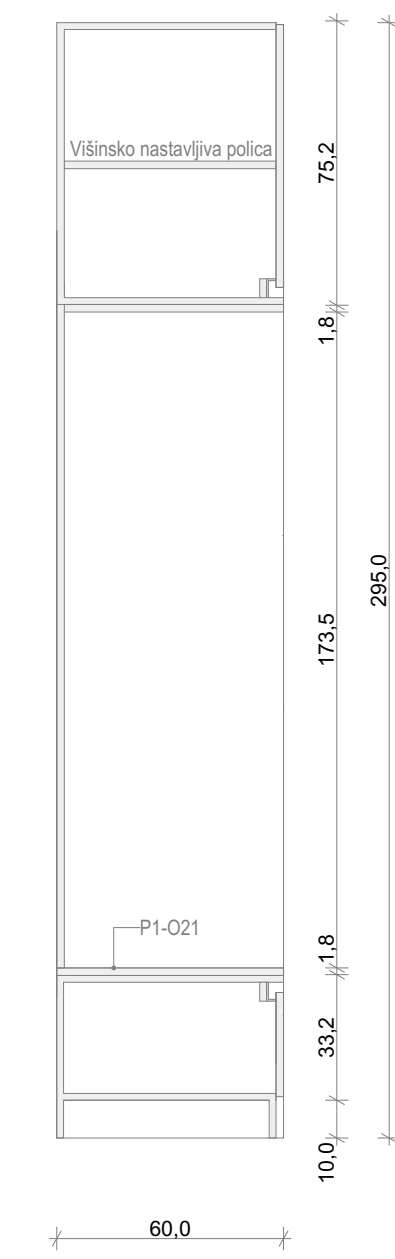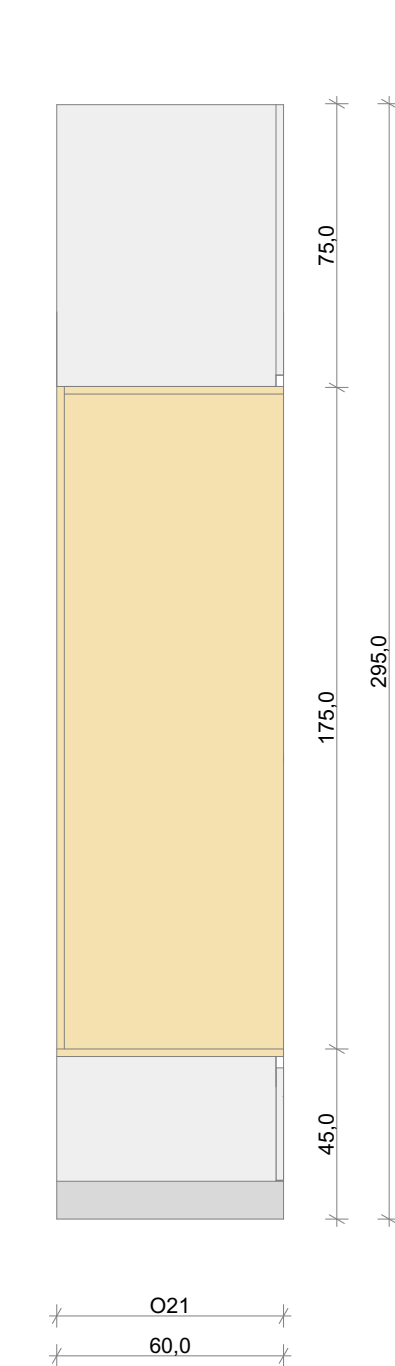

POGLED 1

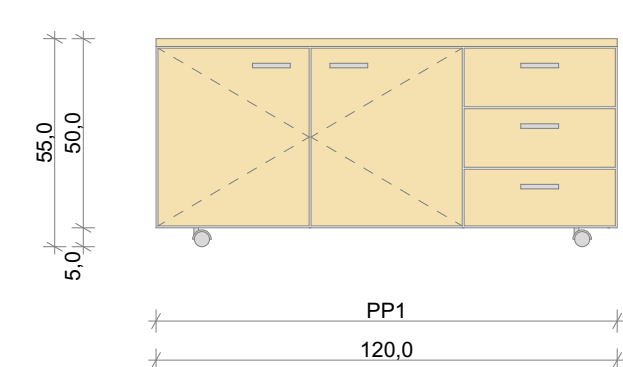

TLORIS

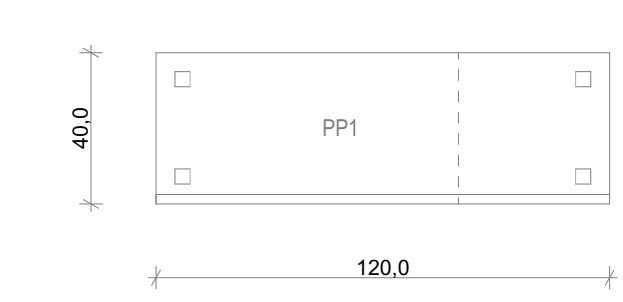

POGLED 1



NOTRANJA OPREMA IZDELANA PO MERI

1x omara O21 670 x 60 x 295/41.2 cm (š x g x v)
Osnova elementa: lveral dekor 18 mm. ABS robni trak. Izvedba v dveh različnih dekorjih/barvah. Barvo in izgled potrdi projektant.
Fronta: lveral dekor 18 mm. ABS robni trak. 18x enokrilna vrata. Odpiranje spodnjih emenitov v zgornjem robu fronte, zgornjih v spodnjem robu fronte. Barvo in izgled potrdi projektant.
Hrbtišče: lveral dekor 12 mm. Izvedba v dveh različnih dekorjih/barvah. Barvo in izgled potrdi projektant.
Loža: lveral dekor 20 mm. ABS robni trak. Barvo in izgled potrdi projektant.
Podnožje: ALU cokol s tipskimi elementi višina 10 cm in višinsko nastavljivi nogami. Barvo in izgled potrdi projektant.
Police: 7x fiksna polica lveral dekor 18 mm, 7x višinsko nastavljiva polica lveral dekor 18 mm. ABS robni trak. Barvo in izgled potrdi projektant.
Ročaj: 2x ALU ročaj, gola L profili po celotni širini spodnjih in zgornjih elementov. Barvo in izgled potrdi projektant.
Okovje: odmične spone vrat z mehkim zapiranjem. Okovje za varnostno pritrjevanje na zid.
Razno: 2x maska 5 x 41.2 cm (š x v), 1x maska 5 x 77 (š x v), lveral dekor 18 mm. ABS robni trak. Barvo in izgled potrdi projektant.

1x pult P1-O21 125 x 60 x 1.8 cm (š x g x d)
Pult: lveral dekor 18 mm, ABS robni trak. Pult v sklopu omare O21. Barvo in izgled potrdi projektant.
1x pult P2-O21 365 x 60 x 1.8 cm (š x g x d)
Pult: lveral dekor 18 mm, ABS robni trak. Pult v sklopu omare O21. Barvo in izgled potrdi projektant.

1x stenska obloga OBL1-O21 365 x 250 x 1.8 cm (š x v x d)
Obloga: lveral dekor 18 mm, ABS robni trak. Barvo in izgled potrdi projektant.
Razno: Delitev plošč skladno z grafiko.

4x polica za revije P1 60 x 30 x 1.8 cm (š x v x d)
Polica: lveral dekor 18 mm, ABS robni trak. Barvo in izgled potrdi projektant.
Pritrjevanje: Pritrjevanje v stensko oblogo OBL1-O21.

2x polica za revije P2 30 x 30 x 1.8 cm (š x v x d)
Polica: lveral dekor 18 mm, ABS robni trak. Barvo in izgled potrdi projektant.
Pritrjevanje: Pritrjevanje v stensko oblogo OBL1-O21.

1 x mobilni predalnik PP1 120 x 40 x 55 cm (š x g x v)
Osnova elementa: lveral dekor 18 mm, ABS robni trak. Barvo in izgled potrdi projektant.
Fronta: lveral 18 mm, ABS robni trak, barvo in izgled potrdi projektant.
Hrbet: lveral dekor 18 mm, ABS robni trak, barvo in izgled potrdi projektant.
Podnožje: kovinska 4x. Barvo in izgled potrdi projektant.
Predali: 3x kovinski predali z dnom iz dekorja 12 mm.
Police: 1x fiksna polica lveral dekor 18 mm. ABS robni trak. Barvo in izgled potrdi projektant.
Ročaj: 5x ALU ročaj, barvo in izgled potrdi projektant.
Okovje: vodila s povratnim mehanizmom in blažilci - mehko zapiranje. Odmične spone vrat z mehkim zapiranjem.
Razno: Centralno zaklepanje predalov. Individualno zaklepanje dvokrilnih vrat (skladno z grafiko).

1x stenska obloga OBL3 540 x 240 x 1.8 cm (š x v x d)
Obloga: lveral dekor 18 mm, ABS robni trak. Barvo in izgled potrdi projektant.
Razno: Delitev plošč - 4x 100/240 (š/v), 2x 70/240 (š/v).

1x stenska obloga OBL5 400 x 240 x 1.8 cm (š x v x d)
Obloga: lveral dekor 18 mm, ABS robni trak. Barvo in izgled potrdi projektant.
Razno: Delitev plošč - 4x 100/240 (š/v).

KOSOVINA NOTRANJA OPREMA

28 x miza za učence m4
28 x stol za učence s4
1 x miza za učitelja - kateder m2
1 x stol za učitelja s2
1 x tabure t1.3
1 x tabure t1.4
1 x tabure t1.5
1 x interaktivna tabla it
1 x magnetna bela tabla t
4 x potnilo za blazino s prevleko bl
1 x dvoprekatni koš za smeti k1


Zaklep predala / vrat

OPOMBA:
VSE DIMENZIJE JE POTREBNO PRED SAMO IZVEDBO DEL PREVERITI IN SPROTI KONTROLIRATI TER JIH PRILAGODITI GLEDE NA OBSTOJEČE STANJE. V KOLIKOR SO ODPOTANJA VEČJA, JE POTREBNO O TEM OBVESTITI PROJEKTANTA!


projektant: Uniprojekt d.o.o. Savrijska cesta 117 3313 Polzela tel.: +386 41 630 570 e-mail: info@uniprojekt.si www.uniprojekt.si	investitor: Občina Polzela Malteška cesta 28, 3313 Polzela naročnik: Občina Polzela Malteška cesta 28, 3313 Polzela vodja projekta: Tadej Renar, mag. inž. arh. <i>Tadej Renar</i> ZAPS 2237 PA* pooblaščen arhitekt: Tadej Renar, mag. inž. arh. <i>Tadej Renar</i> ZAPS 2237 PA* izdajatelj: Tadej Renar, mag. inž. arh. Kaja Čingesar, dipl. inž. grad.
objekt in lokacija: NOTRANJA OPREMA PRIZIDAVE OŠ POLZELA parc. št. 327/10/714, 779/1, 779/2, 779/4, 780/1, 780/2 in 780/6 k. o. 992 Polzela	
vsobina grafičnega prikaza: TEHNIČNI PRIKAZ 23 - Učilnica 6. razred	
vrsta načrta: NACRT NOTRANJE OPREME	št. projekta: UP - 010/2026
	št. načrta: UP - 010/2026-O
	vrsta dokum.: PZI
	merilo: M 1:20
	datum: Marec 2026
	št. lista: 2.10

Vsebinska načrta je avtorska lastnina podjetja UNIPROJEKT d.o.o. in je zaščitena z Zakonom o avtorski in sorodnih pravicah (Ur. l. RS, št. 16/07). Nepooblaščenno razmnoževanje načrta ni dovoljeno!


POGLED 1

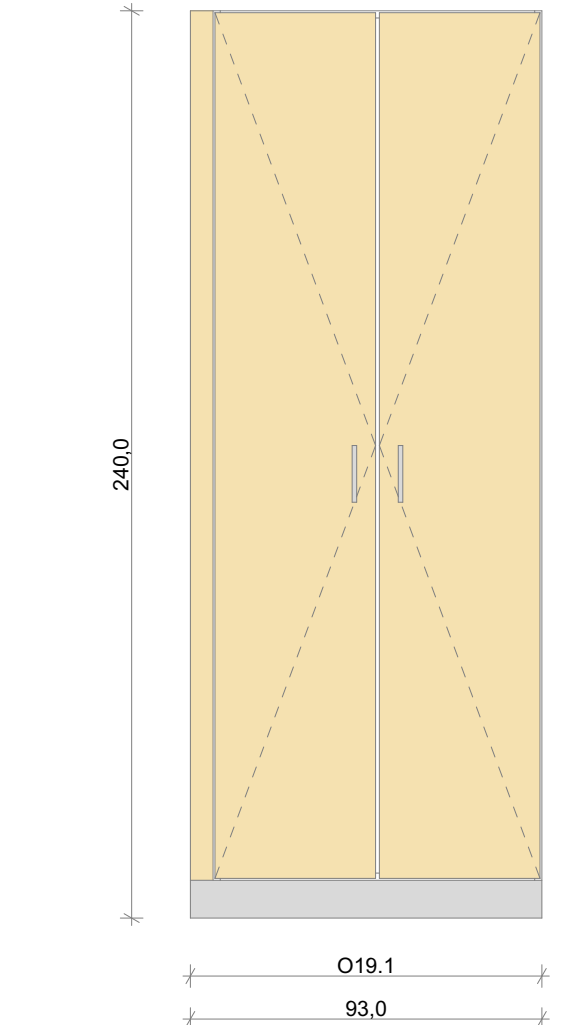


POGLED 1

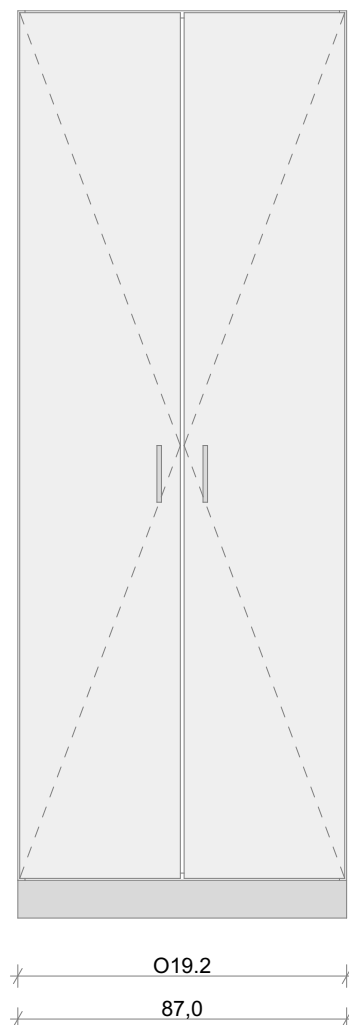


POGLED 1

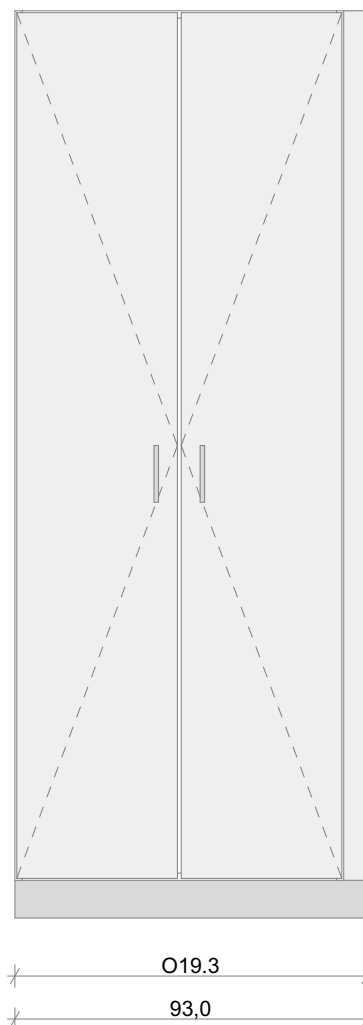


POGLED 1

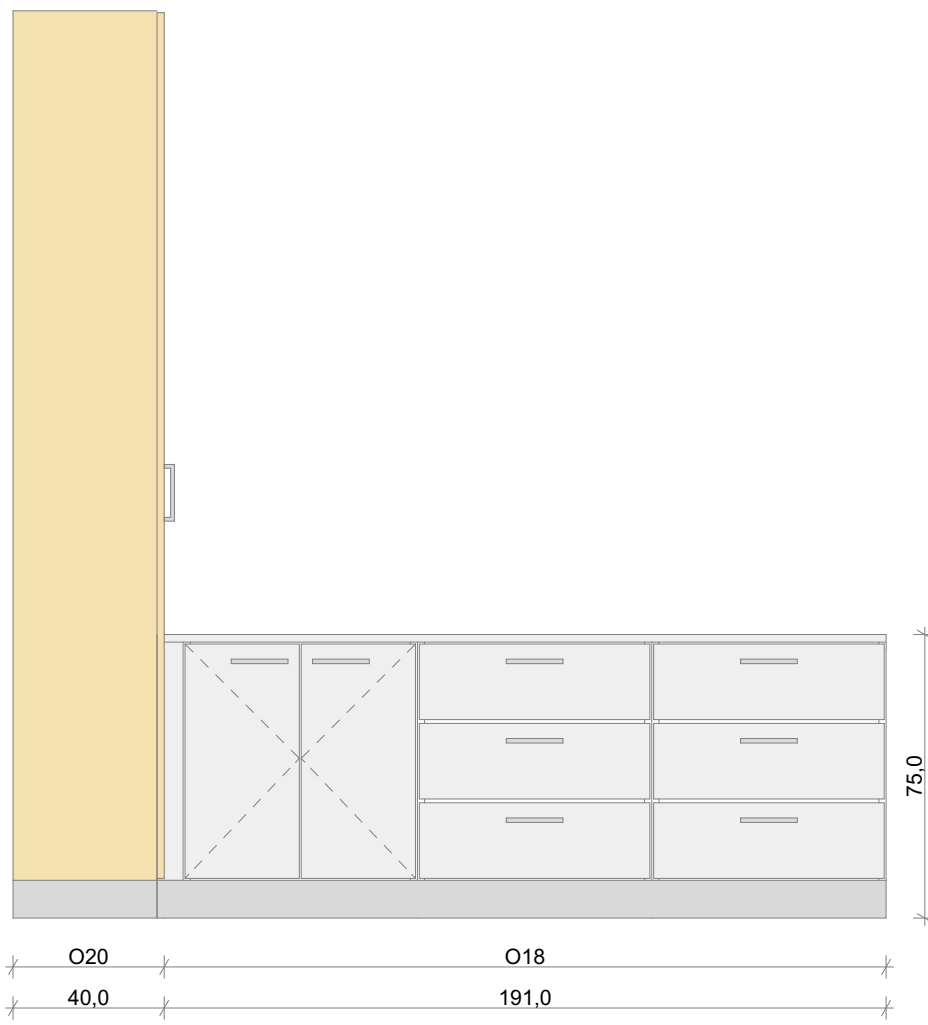


POGLED 1

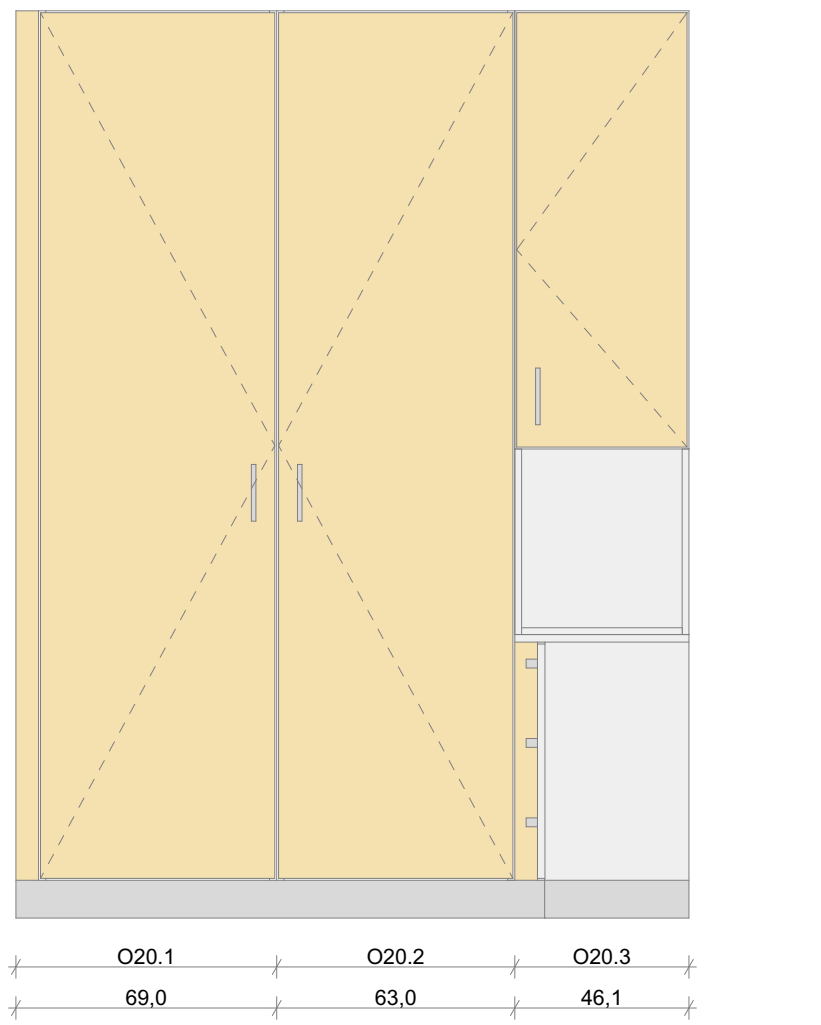


POGLED 1

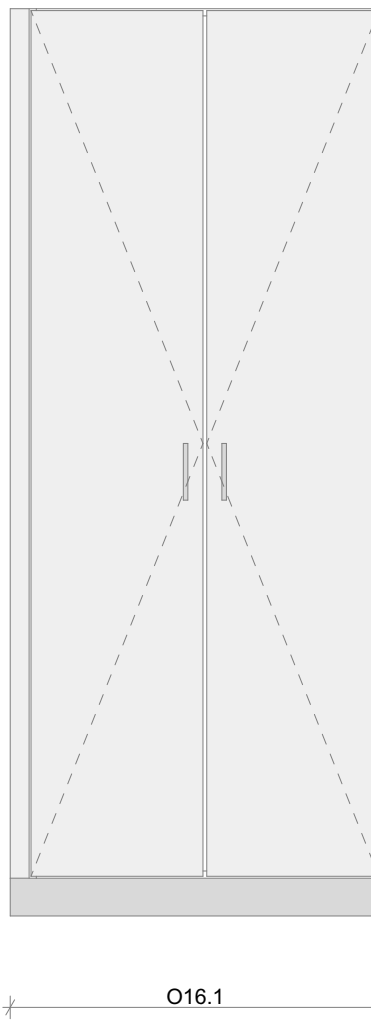



















POGLED 1

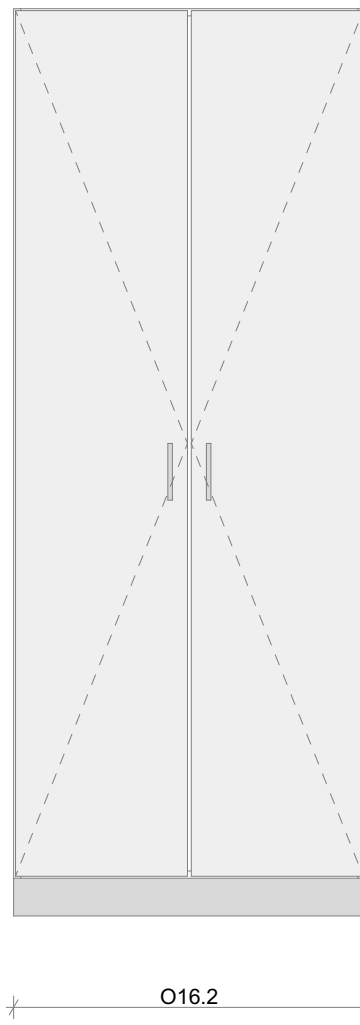

POGLED 1


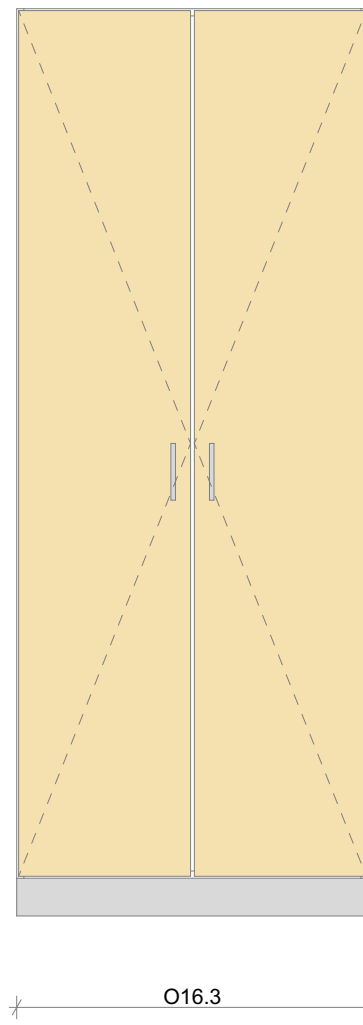


POGLED 1

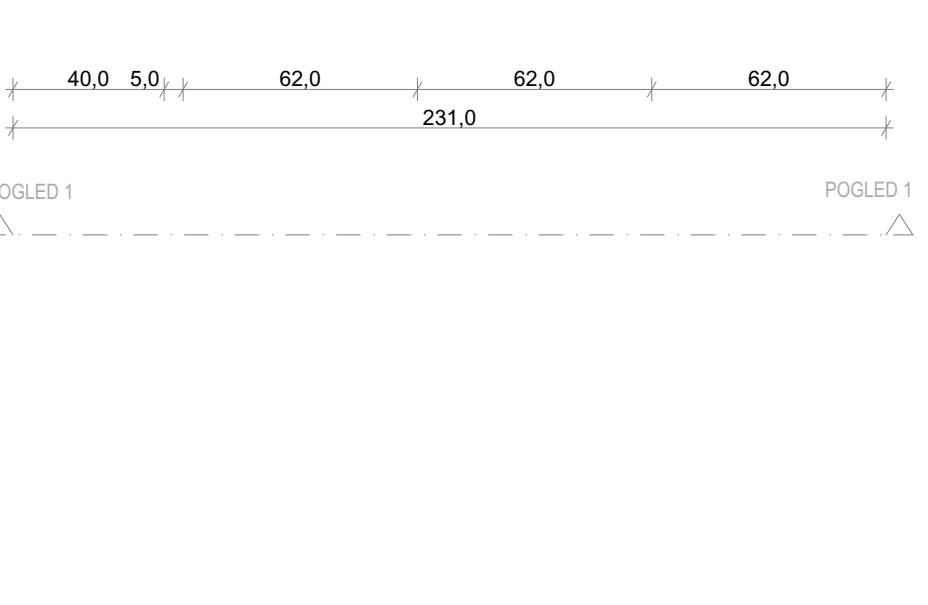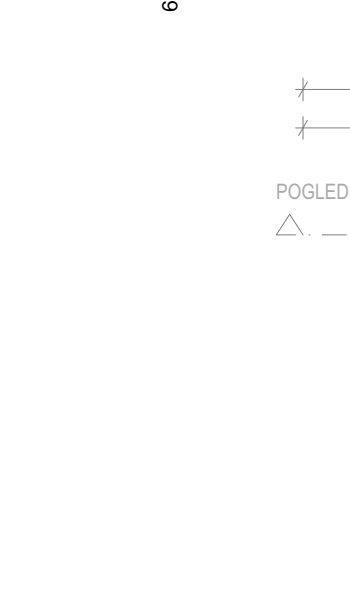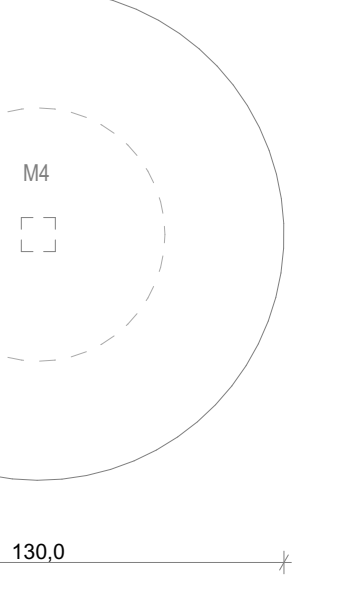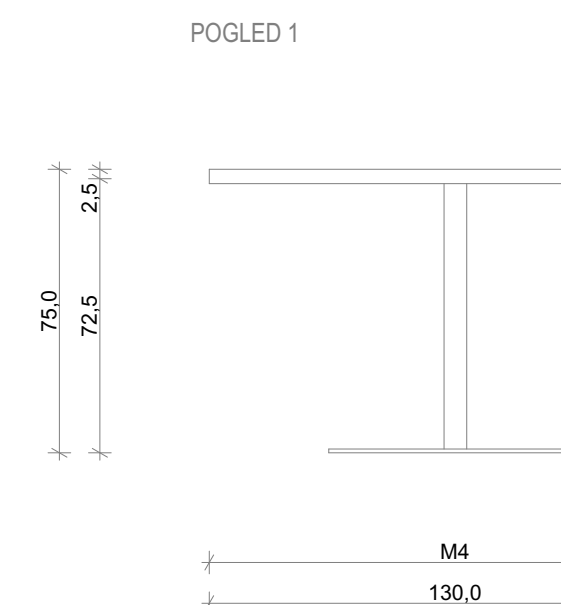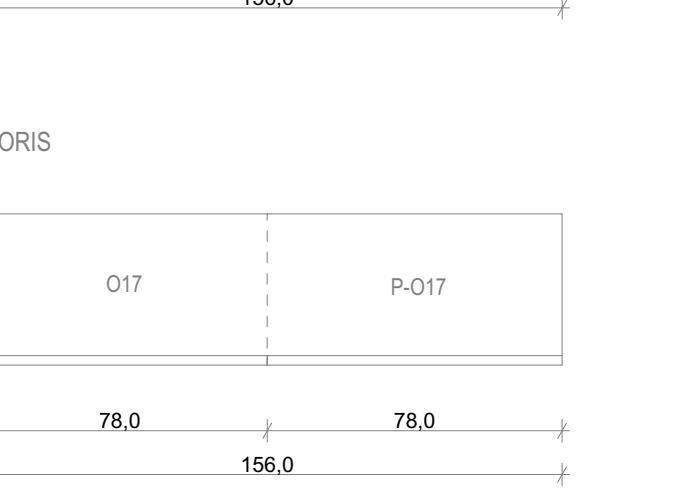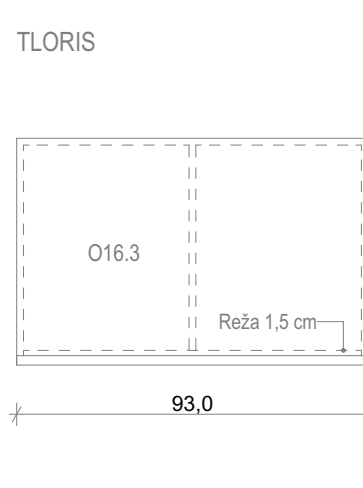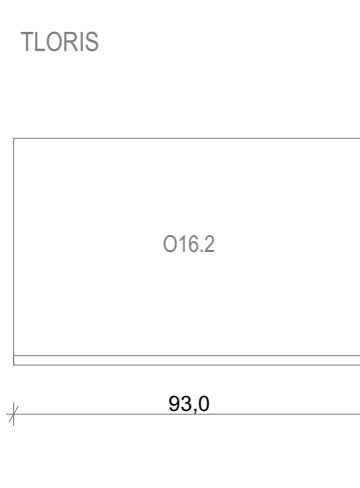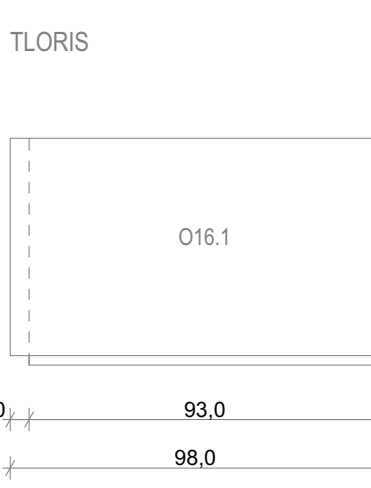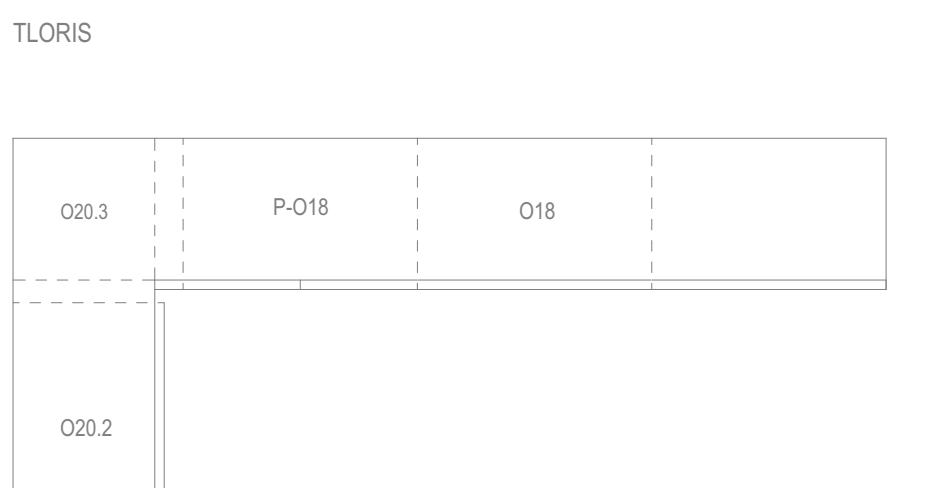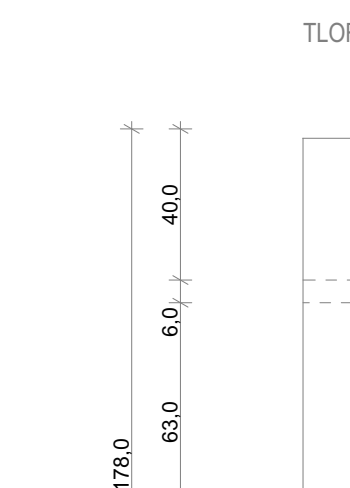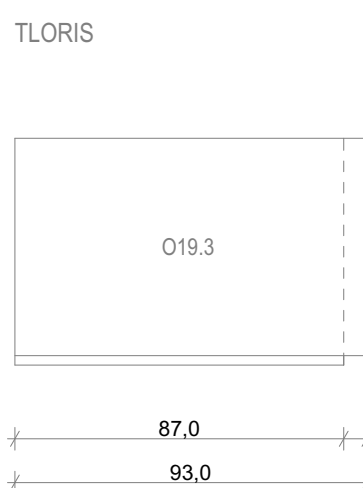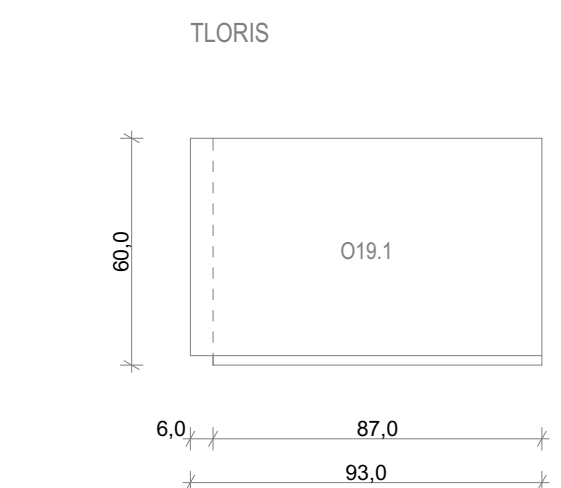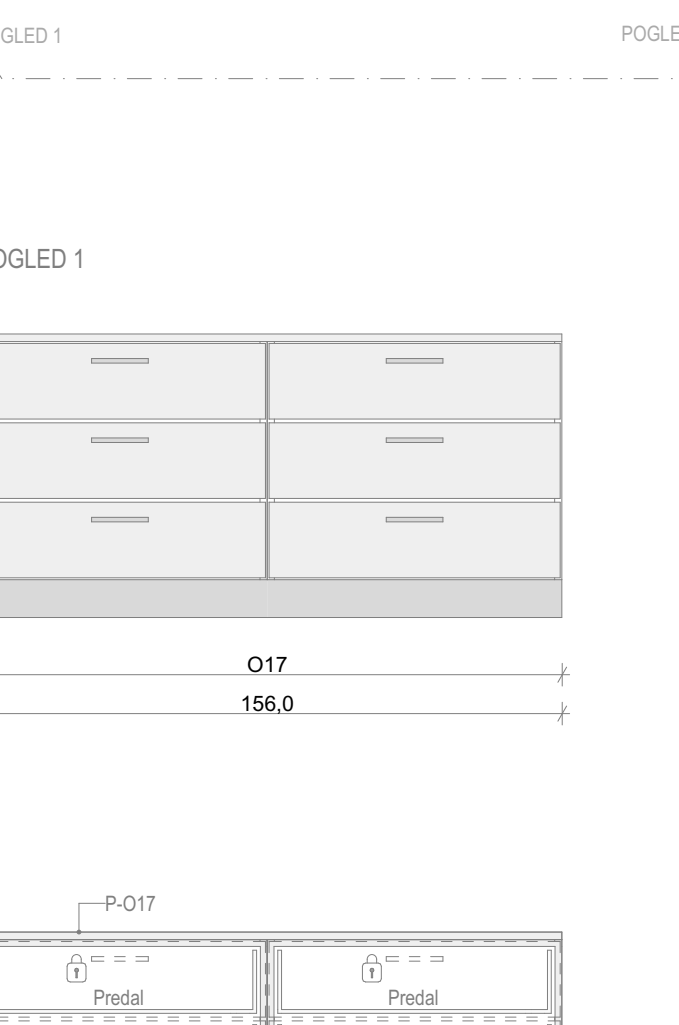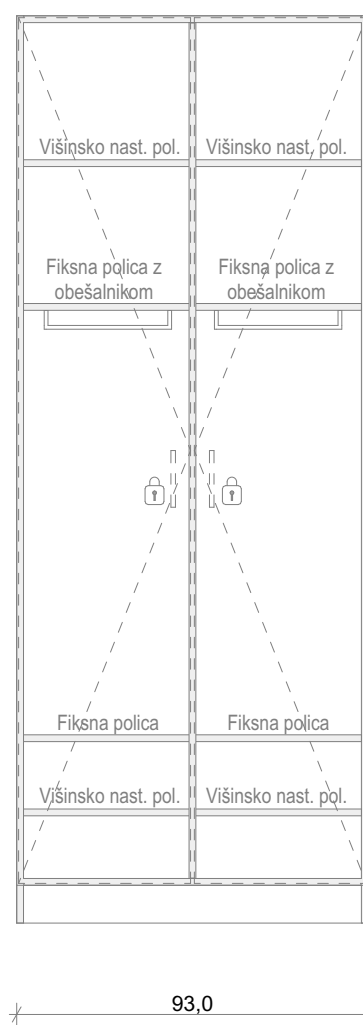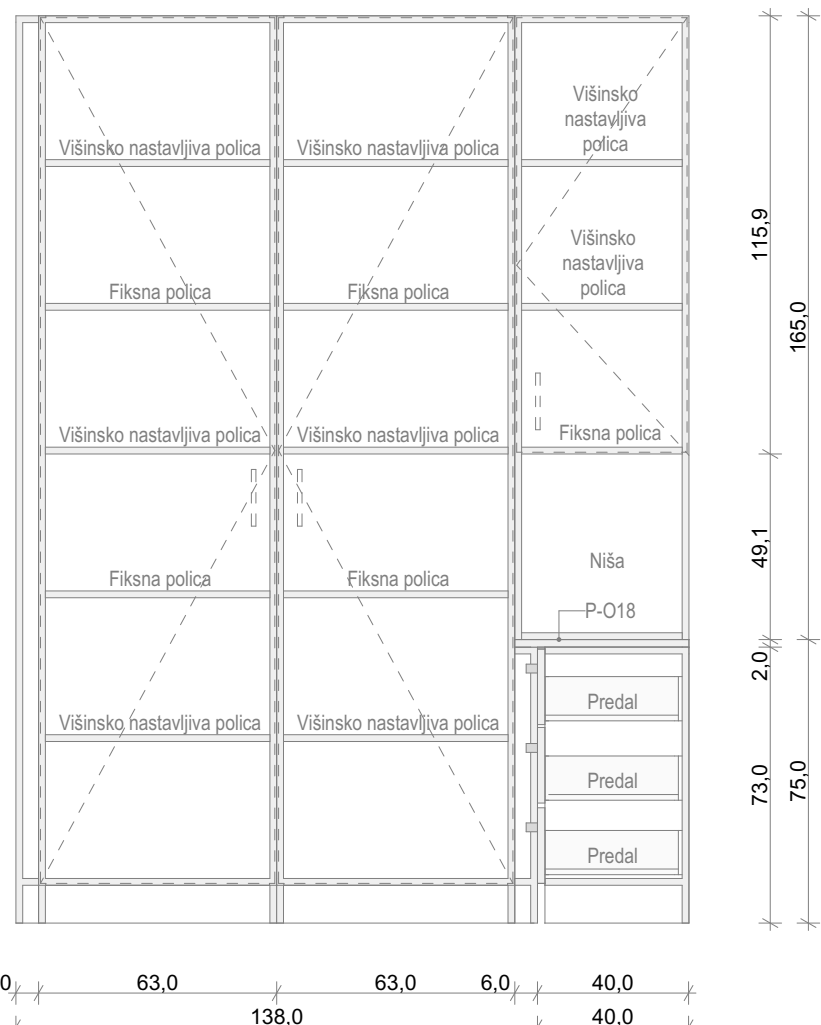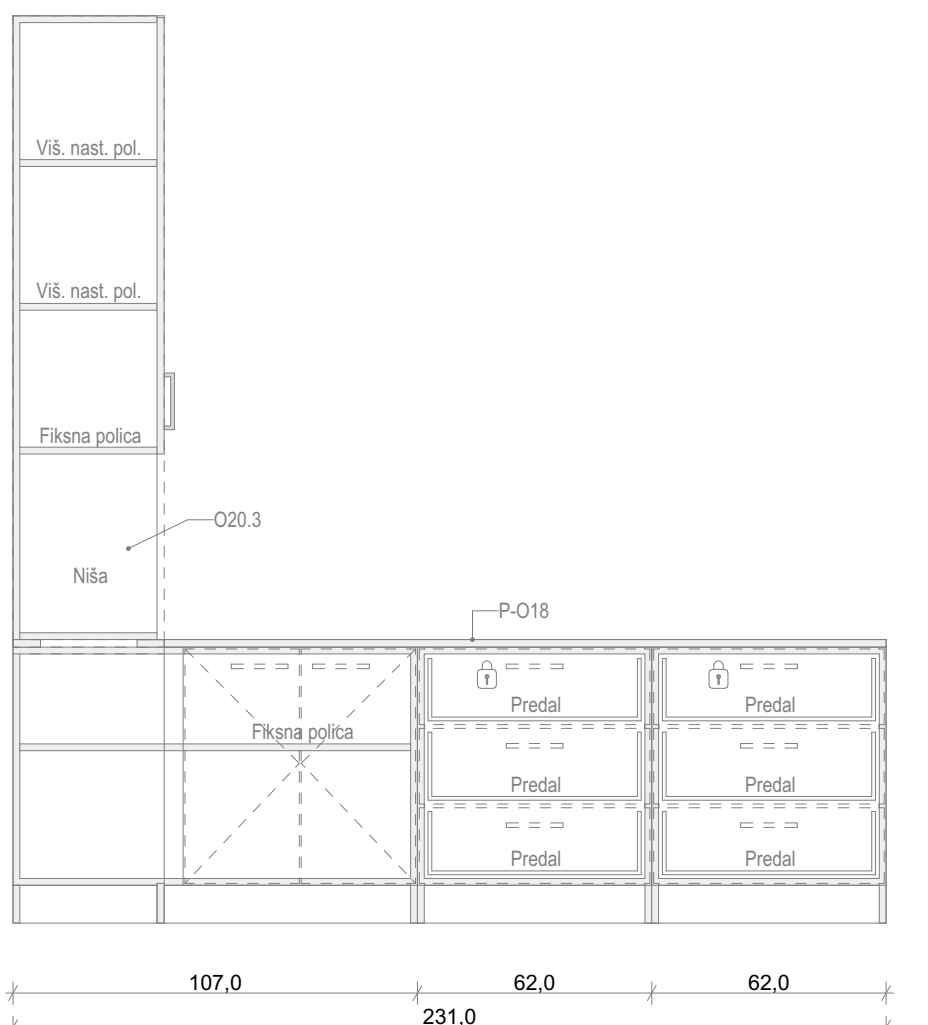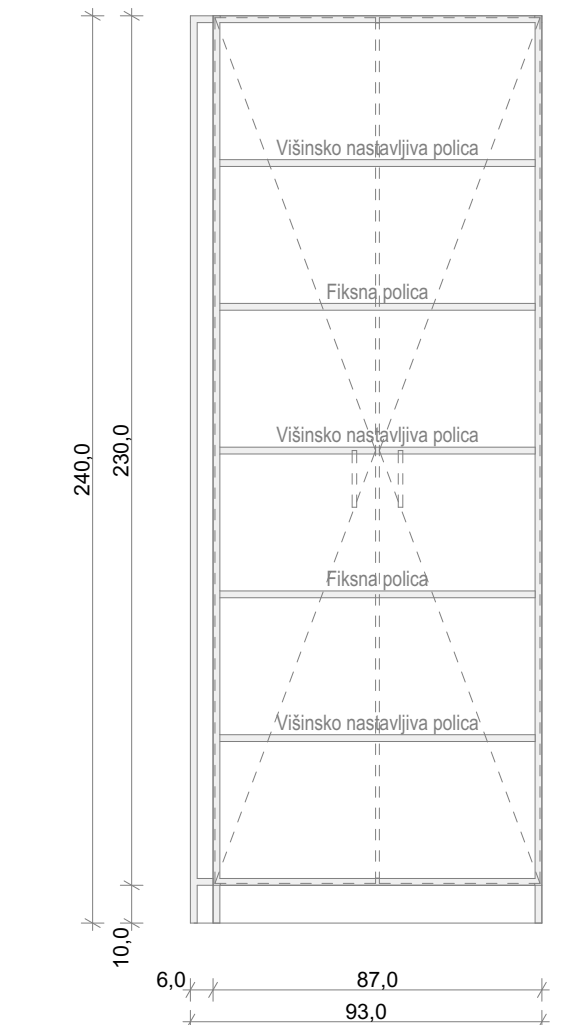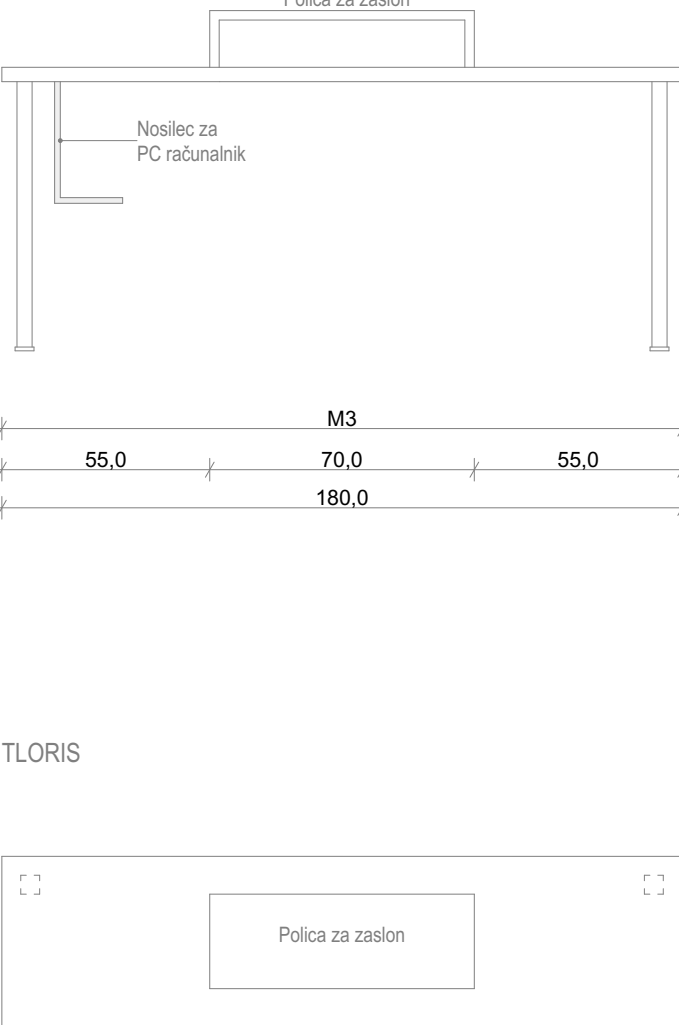


NOTRANJA OPREMA IZDELANA PO MERI 1x omara O16.1 18 x 40 x 240 cm (8 x g x v) Osnova elementa: leral dekor 18 mm, ABS robni trak, izvedba v dveh različnih dekorjih/barvah. Barvo in izgled potrdi projektant. Fronta: leral dekor 18 mm, ABS robni trak, 1x okovna vsta. Barvo in izgled potrdi projektant. Hrbtišče: leral dekor 12 mm. Barvo in izgled potrdi projektant. Podnožje: ALU cikel s tipskimi elementi višine 10 cm in višinsko nastaviteljni nogami. Barvo in izgled potrdi projektant. Police: 2x filarsna polica leral dekor 18 mm, 3x višinsko nastaviteljna polica leral dekor 18 mm, ABS robni trak. Barvo in izgled potrdi projektant. Ročaj: 2x ALU ročaj. Barvo in izgled potrdi projektant. Okvirje: odlično spore vrat z mehkim zapiranjem. Okvirje za varnostno pritrjevanje na zid. Razno: 1x maska 5 x 240 cm (8 x v), leral dekor 18 mm, ABS robni trak. Barvo in izgled potrdi projektant. 1x omara O16.2 18 x 40 x 240 cm (8 x g x v) Osnova elementa: leral dekor 18 mm, ABS robni trak, izvedba v dveh različnih dekorjih/barvah. Barvo in izgled potrdi projektant. Fronta: leral dekor 18 mm, ABS robni trak, 1x okovna vsta. Barvo in izgled potrdi projektant. Hrbtišče: leral dekor 12 mm. Barvo in izgled potrdi projektant. Podnožje: ALU cikel s tipskimi elementi višine 10 cm in višinsko nastaviteljni nogami. Barvo in izgled potrdi projektant. Police: 2x filarsna polica leral dekor 18 mm, 3x višinsko nastaviteljna polica leral dekor 18 mm, ABS robni trak. Barvo in izgled potrdi projektant. Ročaj: 2x ALU ročaj. Barvo in izgled potrdi projektant. Okvirje: odlično spore vrat z mehkim zapiranjem. Okvirje za varnostno pritrjevanje na zid. Razno: individualno zaklepanje omare (skladno z grafiko). Reža za prezračevanje 1,5 cm v spodnjem in zgornjem korpusu ter vmesnih policah. 2x PVC podstavček za čevlje. 2x omara O16.3 18 x 40 x 240 cm (8 x g x v) Osnova elementa: leral dekor 18 mm, ABS robni trak, izvedba v dveh različnih dekorjih/barvah. Barvo in izgled potrdi projektant. Fronta: leral dekor 18 mm, ABS robni trak, 1x okovna vsta. Barvo in izgled potrdi projektant. Hrbtišče: leral dekor 12 mm. Barvo in izgled potrdi projektant. Podnožje: ALU cikel s tipskimi elementi višine 10 cm in višinsko nastaviteljni nogami. Barvo in izgled potrdi projektant. Police: 2x filarsna polica leral dekor 18 mm, 3x višinsko nastaviteljna polica leral dekor 18 mm, ABS robni trak. Barvo in izgled potrdi projektant. Ročaj: 2x ALU ročaj. Barvo in izgled potrdi projektant. Okvirje: odlično spore vrat z mehkim zapiranjem. Okvirje za varnostno pritrjevanje na zid. Razno: individualno zaklepanje omare (skladno z grafiko). Reža za prezračevanje 1,5 cm v spodnjem in zgornjem korpusu ter vmesnih policah. 2x PVC podstavček za čevlje. 2x omara O17 156 x 40 x 71,2 cm (8 x g x v) Osnova elementa: leral dekor 18 mm, ABS robni trak, izvedba v dveh različnih dekorjih/barvah. Barvo in izgled potrdi projektant. Fronta: leral dekor 18 mm, ABS robni trak, 6x predal, 1x okovna vsta. Barvo in izgled potrdi projektant. Hrbtišče: leral dekor 12 mm. Barvo in izgled potrdi projektant. Podnožje: ALU cikel s tipskimi elementi višine 10 cm in višinsko nastaviteljni nogami. Barvo in izgled potrdi projektant. Police: 6x kovinski predal z domo in tesnenega dokora 12 mm. Ročaj: 6x ALU ročaj. Barvo in izgled potrdi projektant. Okvirje: odlično spore vrat z mehkim zapiranjem. Okvirje za varnostno pritrjevanje na zid. Razno: Centrirano zaklepanje predalov (skladno z grafiko). 1x maska 5 x 71,2 cm (8 x v), leral dekor 18 mm, ABS robni trak. Barvo in izgled potrdi projektant. 2x pul P-O17 156 x 40 x 1,5 cm (8 x g x v) Pul: leral dekor 25 mm, ABS robni trak. Pul v sklopu omare O17. Barvo in izgled potrdi projektant. 1x omara O18 221 x 40 x 71,2 cm (8 x g x v) Osnova elementa: leral dekor 18 mm, ABS robni trak, izvedba v dveh različnih dekorjih/barvah. Barvo in izgled potrdi projektant. Fronta: leral dekor 18 mm, ABS robni trak, 6x predal, 1x okovna vsta. Barvo in izgled potrdi projektant. Hrbtišče: leral dekor 12 mm. Barvo in izgled potrdi projektant. Podnožje: ALU cikel s tipskimi elementi višine 10 cm in višinsko nastaviteljni nogami. Barvo in izgled potrdi projektant. Police: 6x kovinski predal z domo in tesnenega dokora 12 mm. Ročaj: 6x ALU ročaj. Barvo in izgled potrdi projektant. Okvirje: odlično spore vrat z mehkim zapiranjem. Okvirje za varnostno pritrjevanje na zid. Razno: Centrirano zaklepanje predalov (skladno z grafiko). 1x maska 5 x 71,2 cm (8 x v), leral dekor 18 mm, ABS robni trak. Barvo in izgled potrdi projektant. 1x pul P-O18 221 x 40 x 2,5 cm (8 x g x v) Pul: leral dekor 25 mm, ABS robni trak. Pul v sklopu omare O18. Barvo in izgled potrdi projektant. 1x omara O20 169 x 40 x 240 cm (8 x g x v) Osnova elementa: leral dekor 18 mm, ABS robni trak, izvedba v dveh različnih dekorjih/barvah. Barvo in izgled potrdi projektant. Fronta: leral dekor 18 mm, ABS robni trak, 1x okovna vsta. Barvo in izgled potrdi projektant. Hrbtišče: leral dekor 12 mm. Barvo in izgled potrdi projektant. Podnožje: ALU cikel s tipskimi elementi višine 10 cm in višinsko nastaviteljni nogami. Barvo in izgled potrdi projektant. Police: 2x filarsna polica leral dekor 18 mm, 3x višinsko nastaviteljna polica leral dekor 18 mm, ABS robni trak. Barvo in izgled potrdi projektant. Ročaj: 1x ALU ročaj. Barvo in izgled potrdi projektant. Okvirje: odlično spore vrat z mehkim zapiranjem. Okvirje za varnostno pritrjevanje na zid. Razno: 1x maska 8 x 240 cm (8 x v), leral dekor 18 mm, ABS robni trak. Barvo in izgled potrdi projektant. 1x omara O20.1 69 x 40 x 240 cm (8 x g x v) Osnova elementa: leral dekor 18 mm, ABS robni trak, izvedba v dveh različnih dekorjih/barvah. Barvo in izgled potrdi projektant. Fronta: leral dekor 18 mm, ABS robni trak, 1x okovna vsta. Barvo in izgled potrdi projektant. Hrbtišče: leral dekor 12 mm. Barvo in izgled potrdi projektant. Podnožje: ALU cikel s tipskimi elementi višine 10 cm in višinsko nastaviteljni nogami. Barvo in izgled potrdi projektant. Police: 2x filarsna polica leral dekor 18 mm, 3x višinsko nastaviteljna polica leral dekor 18 mm, ABS robni trak. Barvo in izgled potrdi projektant. Ročaj: 1x ALU ročaj. Barvo in izgled potrdi projektant. Okvirje: odlično spore vrat z mehkim zapiranjem. Okvirje za varnostno pritrjevanje na zid. Razno: 1x maska 8 x 240 cm (8 x v), leral dekor 18 mm, ABS robni trak. Barvo in izgled potrdi projektant. 1x omara O20.2 69 x 40 x 240 cm (8 x g x v) Osnova elementa: leral dekor 18 mm, ABS robni trak, izvedba v dveh različnih dekorjih/barvah. Barvo in izgled potrdi projektant. Fronta: leral dekor 18 mm, ABS robni trak, 1x okovna vsta. Barvo in izgled potrdi projektant. Hrbtišče: leral dekor 12 mm. Barvo in izgled potrdi projektant. Podnožje: ALU cikel s tipskimi elementi višine 10 cm in višinsko nastaviteljni nogami. Barvo in izgled potrdi projektant. Police: 2x filarsna polica leral dekor 18 mm, 3x višinsko nastaviteljna polica leral dekor 18 mm, ABS robni trak. Barvo in izgled potrdi projektant. Ročaj: 1x ALU ročaj. Barvo in izgled potrdi projektant. Okvirje: odlično spore vrat z mehkim zapiranjem. Okvirje za varnostno pritrjevanje na zid. Razno: 1x maska 8 x 240 cm (8 x v), leral dekor 18 mm, ABS robni trak. Barvo in izgled potrdi projektant. 1x omara O20.3 69 x 40 x 240 cm (8 x g x v) Osnova elementa: leral dekor 18 mm, ABS robni trak, izvedba v dveh različnih dekorjih/barvah. Barvo in izgled potrdi projektant. Fronta: leral dekor 18 mm, ABS robni trak, 1x okovna vsta. Barvo in izgled potrdi projektant. Hrbtišče: leral dekor 12 mm. Barvo in izgled potrdi projektant. Podnožje: ALU cikel s tipskimi elementi višine 10 cm in višinsko nastaviteljni nogami. Barvo in izgled potrdi projektant. Police: 2x filarsna polica leral dekor 18 mm, 3x višinsko nastaviteljna polica leral dekor 18 mm, ABS robni trak. Barvo in izgled potrdi projektant. Ročaj: 1x ALU ročaj. Barvo in izgled potrdi projektant. Okvirje: odlično spore vrat z mehkim zapiranjem. Okvirje za varnostno pritrjevanje na zid. Razno: 1x maska 8 x 240 cm (8 x v), leral dekor 18 mm, ABS robni trak. Barvo in izgled potrdi projektant. 2x omara O18.2 27 x 40 x 240 cm (8 x g x v) Osnova elementa: leral dekor 18 mm, ABS robni trak, izvedba v dveh različnih dekorjih/barvah. Barvo in izgled potrdi projektant. Fronta: leral dekor 18 mm, ABS robni trak, 1x okovna vsta. Barvo in izgled potrdi projektant. Hrbtišče: leral dekor 12 mm. Barvo in izgled potrdi projektant. Podnožje: ALU cikel s tipskimi elementi višine 10 cm in višinsko nastaviteljni nogami. Barvo in izgled potrdi projektant. Police: 2x filarsna polica leral dekor 18 mm, 3x višinsko nastaviteljna polica leral dekor 18 mm, ABS robni trak. Barvo in izgled potrdi projektant. Ročaj: 2x ALU ročaj. Barvo in izgled potrdi projektant. Okvirje: odlično spore vrat z mehkim zapiranjem. Okvirje za varnostno pritrjevanje na zid. Razno: 1x maska 8 x 240 cm (8 x v), leral dekor 18 mm, ABS robni trak. Barvo in izgled potrdi projektant. 1x omara O18.3 27 x 40 x 240 cm (8 x g x v) Osnova elementa: leral dekor 18 mm, ABS robni trak, izvedba v dveh različnih dekorjih/barvah. Barvo in izgled potrdi projektant. Fronta: leral dekor 18 mm, ABS robni trak, 1x okovna vsta. Barvo in izgled potrdi projektant. Hrbtišče: leral dekor 12 mm. Barvo in izgled potrdi projektant. Podnožje: ALU cikel s tipskimi elementi višine 10 cm in višinsko nastaviteljni nogami. Barvo in izgled potrdi projektant. Police: 2x filarsna polica leral dekor 18 mm, 3x višinsko nastaviteljna polica leral dekor 18 mm, ABS robni trak. Barvo in izgled potrdi projektant. Ročaj: 2x ALU ročaj. Barvo in izgled potrdi projektant. Okvirje: odlično spore vrat z mehkim zapiranjem. Okvirje za varnostno pritrjevanje na zid. Razno: 1x maska 8 x 240 cm (8 x v), leral dekor 18 mm, ABS robni trak. Barvo in izgled potrdi projektant. 4x miza M3 180 x 80 x 75 cm (8 x g x v) Miza: delovna plošča 25 mm, leral, ABS robni trak. Širina delovne površine 80 cm. Barvo in izgled potrdi projektant. Noge: 4x kovinsko masivno tipsko višinsko prilagodljivo mazo podnožje. Barvo in izgled potrdi projektant. Razno: premenska polica za mikrovalovni pečnik 17 x 25 x 15 cm. Barvo in izgled potrdi projektant. Za okrogel izrez Ø 80 mm s 2x kovinsko rozeto in pokrovčkom v barvi po izboru projektanta. Podmizna kablička ploča. Podmizni nosilec za PC računalnik. 1x miza M4 130 x 130 x 75 cm (8 x g x v) Miza: delovna plošča 25 mm, leral, ABS robni trak. Barvo in izgled potrdi projektant. Noge: 1x kovinsko masivno tipsko višinsko prilagodljivo mazo podnožje z okroglim podstavkom. Barvo in izgled potrdi projektant.			
KOSOVNA NOTRANJA OPREMA 4 x ergonomski stol za učitelj a5 6 x stol v6 3 x količ za smeti k2			
ⓘ Zaklep predala i vrat OPOMBA VESE IMENOVANJE JE POTREBNO PRED SAMO IZVEDBO DEL PREVERITI IN SPROTI KONTROLIRATI TER JIH PRILAGODITI GLEDE NA OBSTOJEČE STANJE, V KOLIKOR SO OOSTOPANJA VEČJA, JE POTREBNO O TEM OBRISATI PROJEKTANTA			
projektant: Uniprojekt d.o.o. Uniprojekt d.o.o. Savriška cesta 117 3170 Ptočnik M: +386 (0) 609 570 e-mail: info@uniprojekt.si www.uniprojekt.si	investor: Občina Polzela Maleška cesta 28, 3313 Polzela arhitekt: Občina Polzela Maleška cesta 28, 3313 Polzela	izvajalec in izdajalec: NOTRANJA OPREMA PRIZIDAVE OŠ POLZELA izdajalec projekta: Tadij Renar, mag. inž. arh. <i>Tadij Renar</i> ZAPS 2237 PA* posredovalni arhitekt: Tadij Renar, mag. inž. arh. <i>Tadij Renar</i> ZAPS 2237 PA*	izdajalec grafičnega prikaza: Tadij Renar, mag. inž. arh. <i>Tadij Renar</i> ZAPS 2237 PA* TEHNIČNI PRIKAZ 24 - Kabinet
vrsta računa: NAČRT NOTRANJE OPREME UP: 010/2026	iz projekta: UP: 010/2026	iz računa: UP: 010/2026-O	vrsta dokum: PD merilo: M 1:20 datum: Marč 2026 št. list: 2. 11
Tabularna načrta je avtorska lastnina podjetja UNIPROJEKT d.o.o. in je zaščitena z Zakonom o avtorski in sorodnih pravicah (Uradni list RS, št. 10/2018 popr.). Vse izjeme in spremembe so dovoljene le s pisnim dovoljenjem podjetja UNIPROJEKT d.o.o.			



POGLED 1

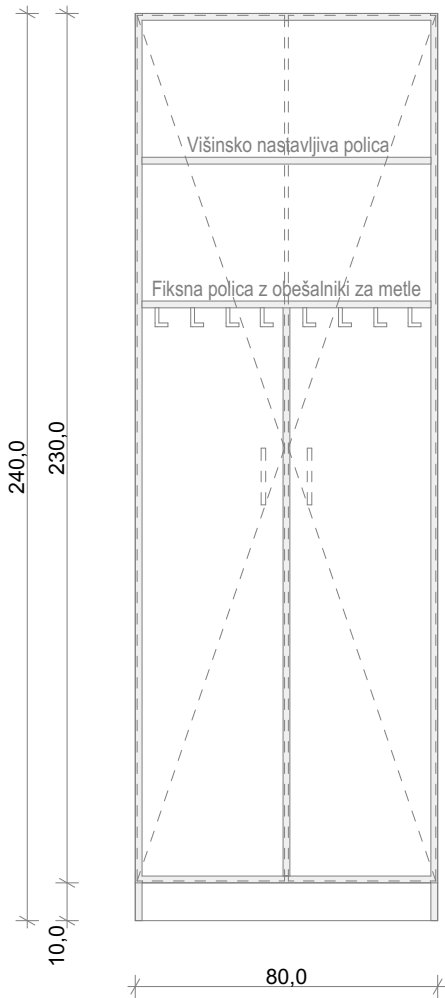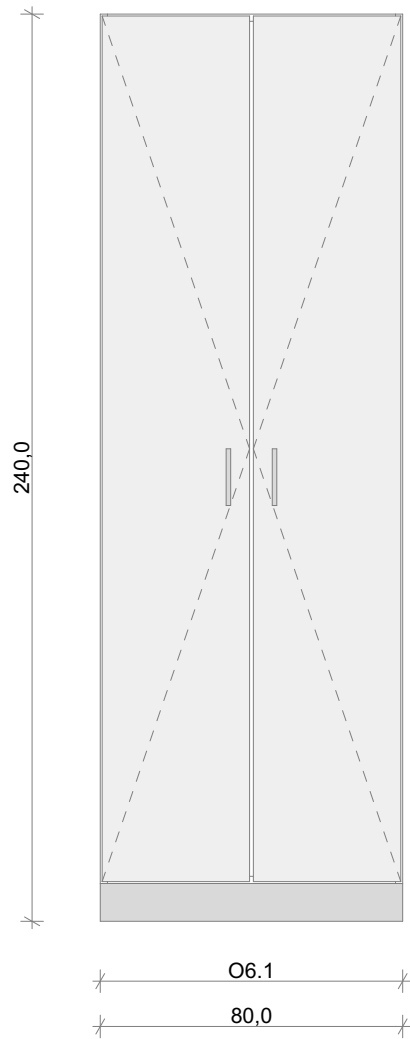


TLORIS

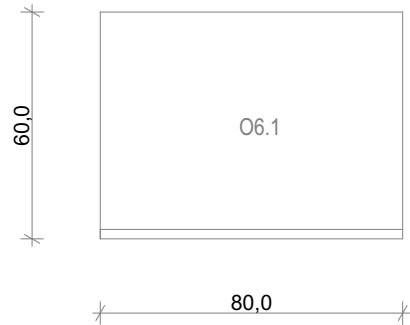



POGLED 1

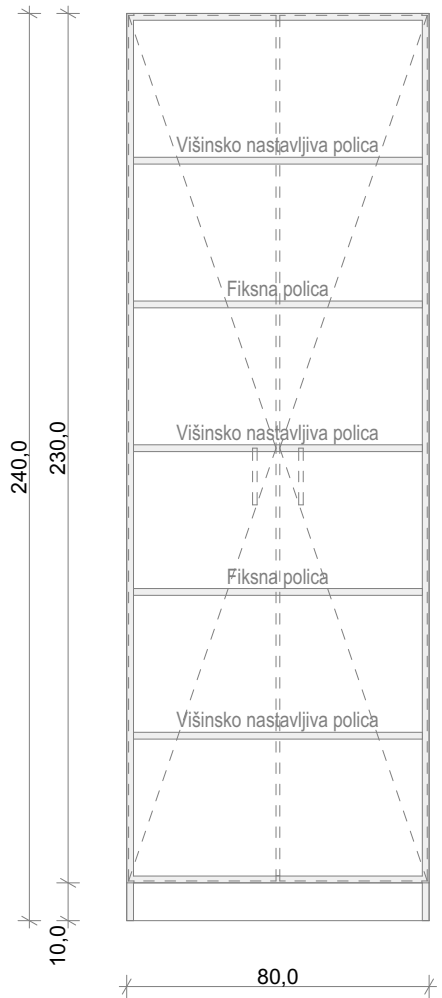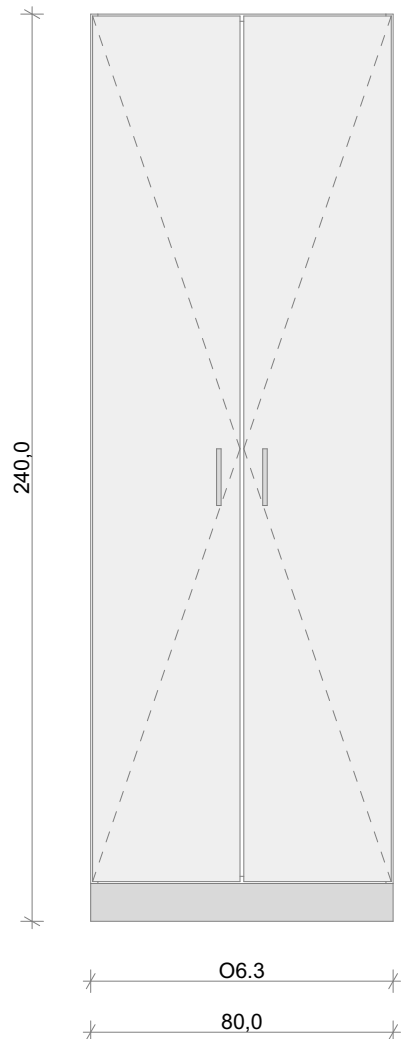


TLORIS

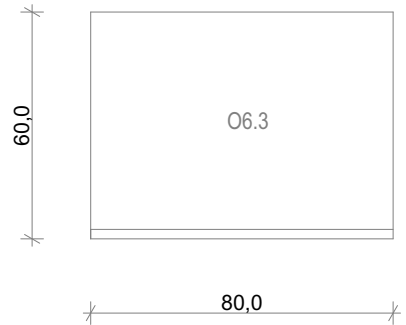

POGLED 1

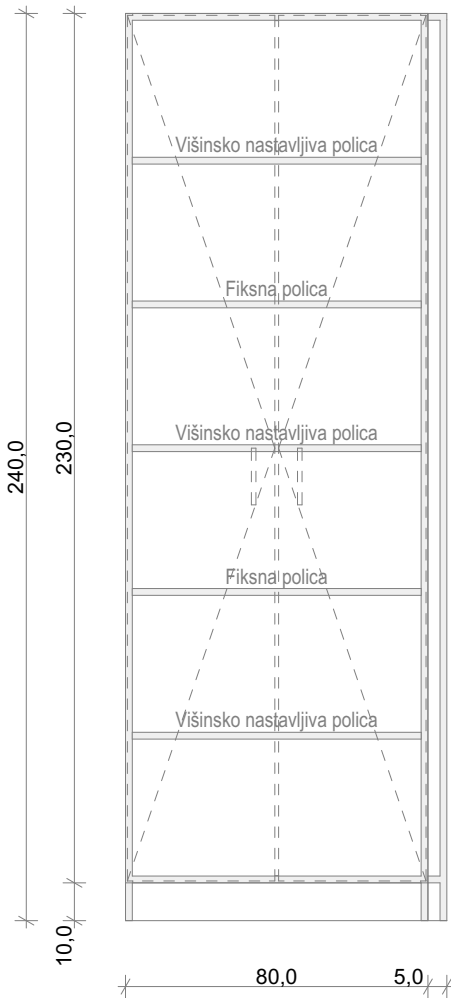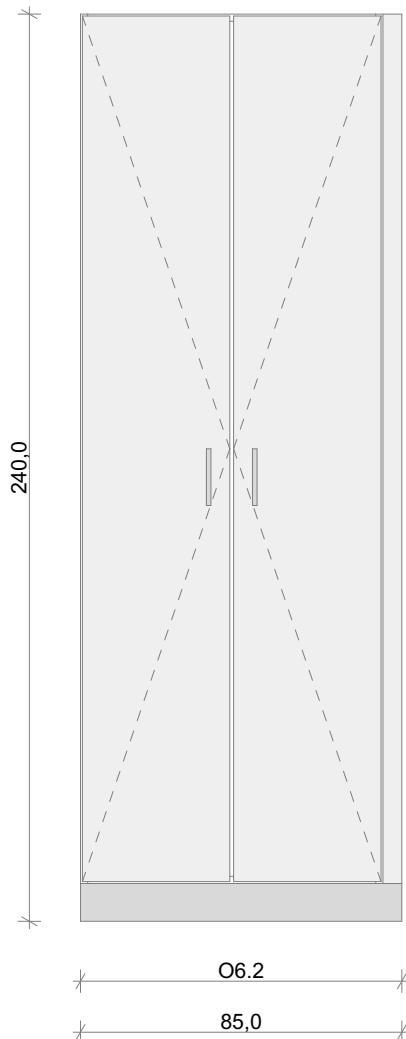

TLORIS

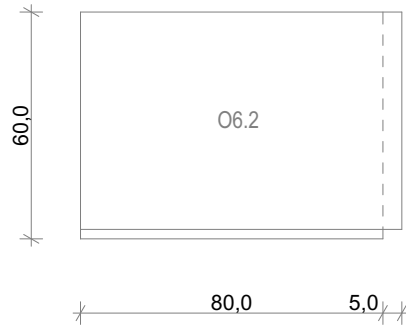

NOTRANJA OPREMA IZDELANA PO MERI

2x omara O6.1 80 x 60 x 240 cm (š x g x v)

Osnova elementa: iveral dekor 18 mm. ABS robni trak. Barvo in izgled potrdi projektant.
Fronta: iveral dekor 18 mm. ABS robni trak. 1x dvokrilna vrata. Barvo in izgled potrdi projektant.
Hrbtišče: iveral dekor 12 mm. Barvo in izgled potrdi projektant.
Podnožje: ALU cokol s tipskimi elementi višine 10 cm in višinsko nastavljivimi nogami. Barvo in izgled potrdi projektant.
Police: 1x fiksna polica z obešalniki za metle iveral dekor 18 mm, 1x višinsko nastavljiva polica iveral dekor 18 mm. ABS robni trak. Barvo in izgled potrdi projektant.
Ročaji: 2x ALU ročaj. Barvo in izgled potrdi projektant.
Okovje: odmične spone vrat z mehkim zapiranjem. Okovje za varnostno pritrdjevanje na zid.

1x omara O6.2 85 x 60 x 240 cm (š x g x v)


Osnova elementa: iveral dekor 18 mm. ABS robni trak. Barvo in izgled potrdi projektant.
Fronta: iveral dekor 18 mm. ABS robni trak. 1x dvokrilna vrata. Barvo in izgled potrdi projektant.
Hrbtišče: iveral dekor 12 mm. Barvo in izgled potrdi projektant.
Podnožje: ALU cokol s tipskimi elementi višine 10 cm in višinsko nastavljivimi nogami. Barvo in izgled potrdi projektant.
Police: 2x fiksna polica iveral dekor 18 mm, 3x višinsko nastavljiva polica iveral dekor 18 mm. ABS robni trak. Barvo in izgled potrdi projektant.
Ročaji: 2x ALU ročaj. Barvo in izgled potrdi projektant.
Okovje: odmične spone vrat z mehkim zapiranjem. Okovje za varnostno pritrdjevanje na zid.
Razno: maska 5 x 240 cm (š x v), iveral dekor 18 mm. ABS robni trak. Barvo in izgled potrdi projektant.

1x omara O6.3 80 x 60 x 240 cm (š x g x v)

Osnova elementa: iveral dekor 18 mm. ABS robni trak. Barvo in izgled potrdi projektant.
Fronta: iveral dekor 18 mm. ABS robni trak. 1x dvokrilna vrata. Barvo in izgled potrdi projektant.
Hrbtišče: iveral dekor 12 mm. Barvo in izgled potrdi projektant.
Podnožje: ALU cokol s tipskimi elementi višine 10 cm in višinsko nastavljivimi nogami. Barvo in izgled potrdi projektant.
Police: 2x fiksna polica iveral dekor 18 mm, 3x višinsko nastavljiva polica iveral dekor 18 mm. ABS robni trak. Barvo in izgled potrdi projektant.
Ročaji: 2x ALU ročaj. Barvo in izgled potrdi projektant.
Okovje: odmične spone vrat z mehkim zapiranjem. Okovje za varnostno pritrdjevanje na zid.

Zaklep predala / vrat

OPOMBA:
VSE DIMENZIJE JE POTREBNO PRED SAMO IZVEDBO DEL PREVERITI IN SPROTI KONTROLIRATI TER JIH PRILAGODITI GLEDE NA OBSTOJEČE STANJE. V KOLIKOR SO ODSTOPANJA VEČJA, JE POTREBNO O TEM OBVESTITI PROJEKTANTA!

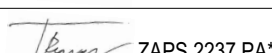projektant:  Uniprojekt d.o.o.		investitor: Občina Polzela Malteška cesta 28, 3313 Polzela	
naročnik: Občina Polzela Malteška cesta 28, 3313 Polzela		vodja projekta: Tadej Renar, mag. inž. arh.  ZAPS 2237 PA*	
pooblaščen arhitekt: Tadej Renar, mag. inž. arh.  ZAPS 2237 PA*		izdelali: Tadej Renar, mag. inž. arh. Kaja Cingesar, dipl. inž. grad.	
vrsta načrta: NAČRT NOTRANJE OPREME		št. projekta: UP - 010/2026	št. lista: 2.12
št. načrta: UP - 010/2026-O		vrsta dokum.: PZI	datum: Marec 2026
Vsebinska načrta je avtorska lastnina podjetja UNIPROJEKT d.o.o. in je zaščitena z Zakonom o avtorski in sorodnih pravicah (Ur. l. RS, št. 16/07). Nepooblaščenno razmnoževanje načrta ni dovoljeno!			

1x omara O22.1 778 x 60 x 121/33,2 cm (š x g x v)
Osnova elementa: lveral dekor 18 mm, ABS robni trak. Izvedba v dveh različnih dekorjih/barvah. Barvo in izgled potrdi projektant.
Fronta: lveral dekor 18 mm, ABS robni trak. 19x enokrilna vrata. Odpiranje spodnjih elementov v zgornjem robu fronte. Barvo in izgled potrdi projektant.
Hribošče: lveral dekor 12 mm, Izvedba v dveh različnih dekorjih/barvah. Barvo in izgled potrdi projektant.
Podnožje: ALU ozki s tipkimi elementi višine 10 cm in višinsko nastavljivimi nogami. Barvo in izgled potrdi projektant.
Police: 24x fiksna polica lveral dekor 18 mm, 6x višinsko nastavljiva polica lveral dekor 18 mm, ABS robni trak. Barvo in izgled potrdi projektant.
Ročaj: 3x ALU ročaj, gola L profili po celotni širini spodnjih elementov. Barvo in izgled potrdi projektant.
Okovje: odmične spone vrat z mehkim zapiranjem. Okovje za varnostno pritrjevanje na zid.
Razno: 1x maska 9 x 121 cm (š x v), 1x maska 9 x 33,2 cm (š x v) lveral dekor 18 mm, ABS robni trak. Barvo in izgled potrdi projektant.

1x pult P1-O22.1 411 x 60 x 1,8 cm (š x g x d)
Pult: lveral dekor 18 mm, ABS robni trak. Pult v sklopu omare O22.1. Barvo in izgled potrdi projektant.

1x pult P2-O22.1 649 x 60 x 1,8 cm (š x g x d)
Pult: lveral dekor 18 mm, ABS robni trak. Pult v sklopu omare O22.1. Barvo in izgled potrdi projektant.

1x stenska obloga OBL1-O22.1 411 x 127 x 1,8 cm (š x v x d)
Obloga: lveral dekor 18 mm, ABS robni trak. Barvo in izgled potrdi projektant.
Razno: Delitev plošč skladno z grafiko.

1x stenska obloga OBL2-O22.1 367 x 213 x 1,8 cm (š x v x d)
Obloga: lveral dekor 18 mm, ABS robni trak. Barvo in izgled potrdi projektant.
Razno: Delitev plošč skladno z grafiko.

4x polica za revije P1 60 x 30 x 1,8 cm (š x v x d)
Polica: lveral dekor 18 mm, ABS robni trak. Barvo in izgled potrdi projektant.
Pritrjevanje: Pritrjevanje v stensko oblogo OBL2-O22.1.

2x polica za revije P2 30 x 30 x 1,8 cm (š x v x d)
Polica: lveral dekor 18 mm, ABS robni trak. Barvo in izgled potrdi projektant.
Pritrjevanje: Pritrjevanje v stensko oblogo OBL2-O22.1.

1 x mobilni predalnik PP1 120 x 40 x 55 cm (š x g x v)
Osnova elementa: lveral dekor 18 mm, ABS robni trak. Barvo in izgled potrdi projektant.
Fronta: lveral 18 mm, ABS robni trak, barvo in izgled potrdi projektant.
Hrbet: lveral dekor 18 mm, ABS robni trak, barvo in izgled potrdi projektant.
Podnožje: kolesa 4x. Barvo in izgled potrdi projektant.
Predal: 3x kovinski predali z dnom iz dekorja 12 mm.
Police: 1x fiksna polica lveral dekor 18 mm, ABS robni trak. Barvo in izgled potrdi projektant.
Ročaj: 5x ALU ročaj, barvo in izgled potrdi projektant.
Okovje: vodila s povratnim mehanizmom in blažilo - mehko zapiranje. Odmične spone vrat z mehkim zapiranjem.
Razno: Centralno zaklepanje predalov. Individualno zaklepanje dvokrilnih vrat (skladno z grafiko).

1x stenska obloga OBL1 540 x 250 x 1,8 cm (š x v x d)
Obloga: lveral dekor 18 mm, ABS robni trak. Barvo in izgled potrdi projektant.
Razno: Delitev plošč - 4x 100/250 (š/v), 2x 70/250 (š/v).

1x stenska obloga OBL6 400 x 250 x 1,8 cm (š x v x d)
Obloga: lveral dekor 18 mm, ABS robni trak. Barvo in izgled potrdi projektant.
Razno: Delitev plošč - 4x 100/250 (š/v).

KOSOVINA NOTRANJA OPREMA

- 28 x miza za učence m3
- 28 x stol za učence s3
- 1 x miza za učitelja - kateder m2
- 1 x stol za učitelja s2
- 1 x tabure t1.1
- 1 x tabure t1.3
- 1 x tabure t1.4
- 1 x interaktivna tabla t1
- 1 x magnetna bela tabla t
- 4 x polnilo za blazino s prevleko bl
- 1 x dvoprekatni koš za smeti k1


Zaklep predala / vrat

OPOMBA:
VSE DIMENZJE JE POTREBNO PRED SAMO IZVEDBO DEL PREVERITI IN SPROTI KONTROLIRATI TER JIH PRILAGODITI GLEDE NA OBSTOJEČE STANJE. V KOLIKOR SO OSTOPANJA VEČJA, JE POTREBNO O TEM OBVESTITI PROJEKTANTA!


projekant: Uniprojekt d.o.o.	Uniprojekt d.o.o. Savinska cesta 117 3313 Polzela tel.: +386 41 630 570 e-mail: info@uniprojekt.si www.uniprojekt.si	investitor: Občina Polzela Malteška cesta 28, 3313 Polzela naročnik: Občina Polzela Malteška cesta 28, 3313 Polzela
objekt in lokacija: NOTRANJA OPREMA PRIZIDAVE OŠ POLZELA	vodja projekta: <i>Tadej Renar</i> , mag. inž. arh. podoblastni arhitekt: <i>Tadej Renar</i> , mag. inž. arh.	izidatelj: <i>Tadej Renar</i> , mag. inž. arh. Kaja Cingesar, dipl. inž. grad.
parc. št. 327/10/1714, 779/1, 779/2, 779/4, 780/1, 780/2 in 780/6 k. o. 992 Polzela		
vsebina grafičnega prikaza: TEHNIČNI PRIKAZ 26 - Obstoječa učilnica 1 - 3. razred		
vrsta načrta: NACRT NOTRANJE OPREME	št. projekta: UP - 010/2026	št. načrta: UP - 010/2026-O
	vrsta dokum.: PZI	merilo: M 1:20
		datum: Marec 2026
		št. lista: 2.13

Vsebina načrta je avtorska lastnina podjetja UNIPROJEKT d.o.o. in je zaščitena z Zakonom o avtorski in sorodnih pravicah (U.r. I. RS, št. 16/07). Nepooblaščenno razmnoževanje načrta ni dovoljeno!


POGLED 1

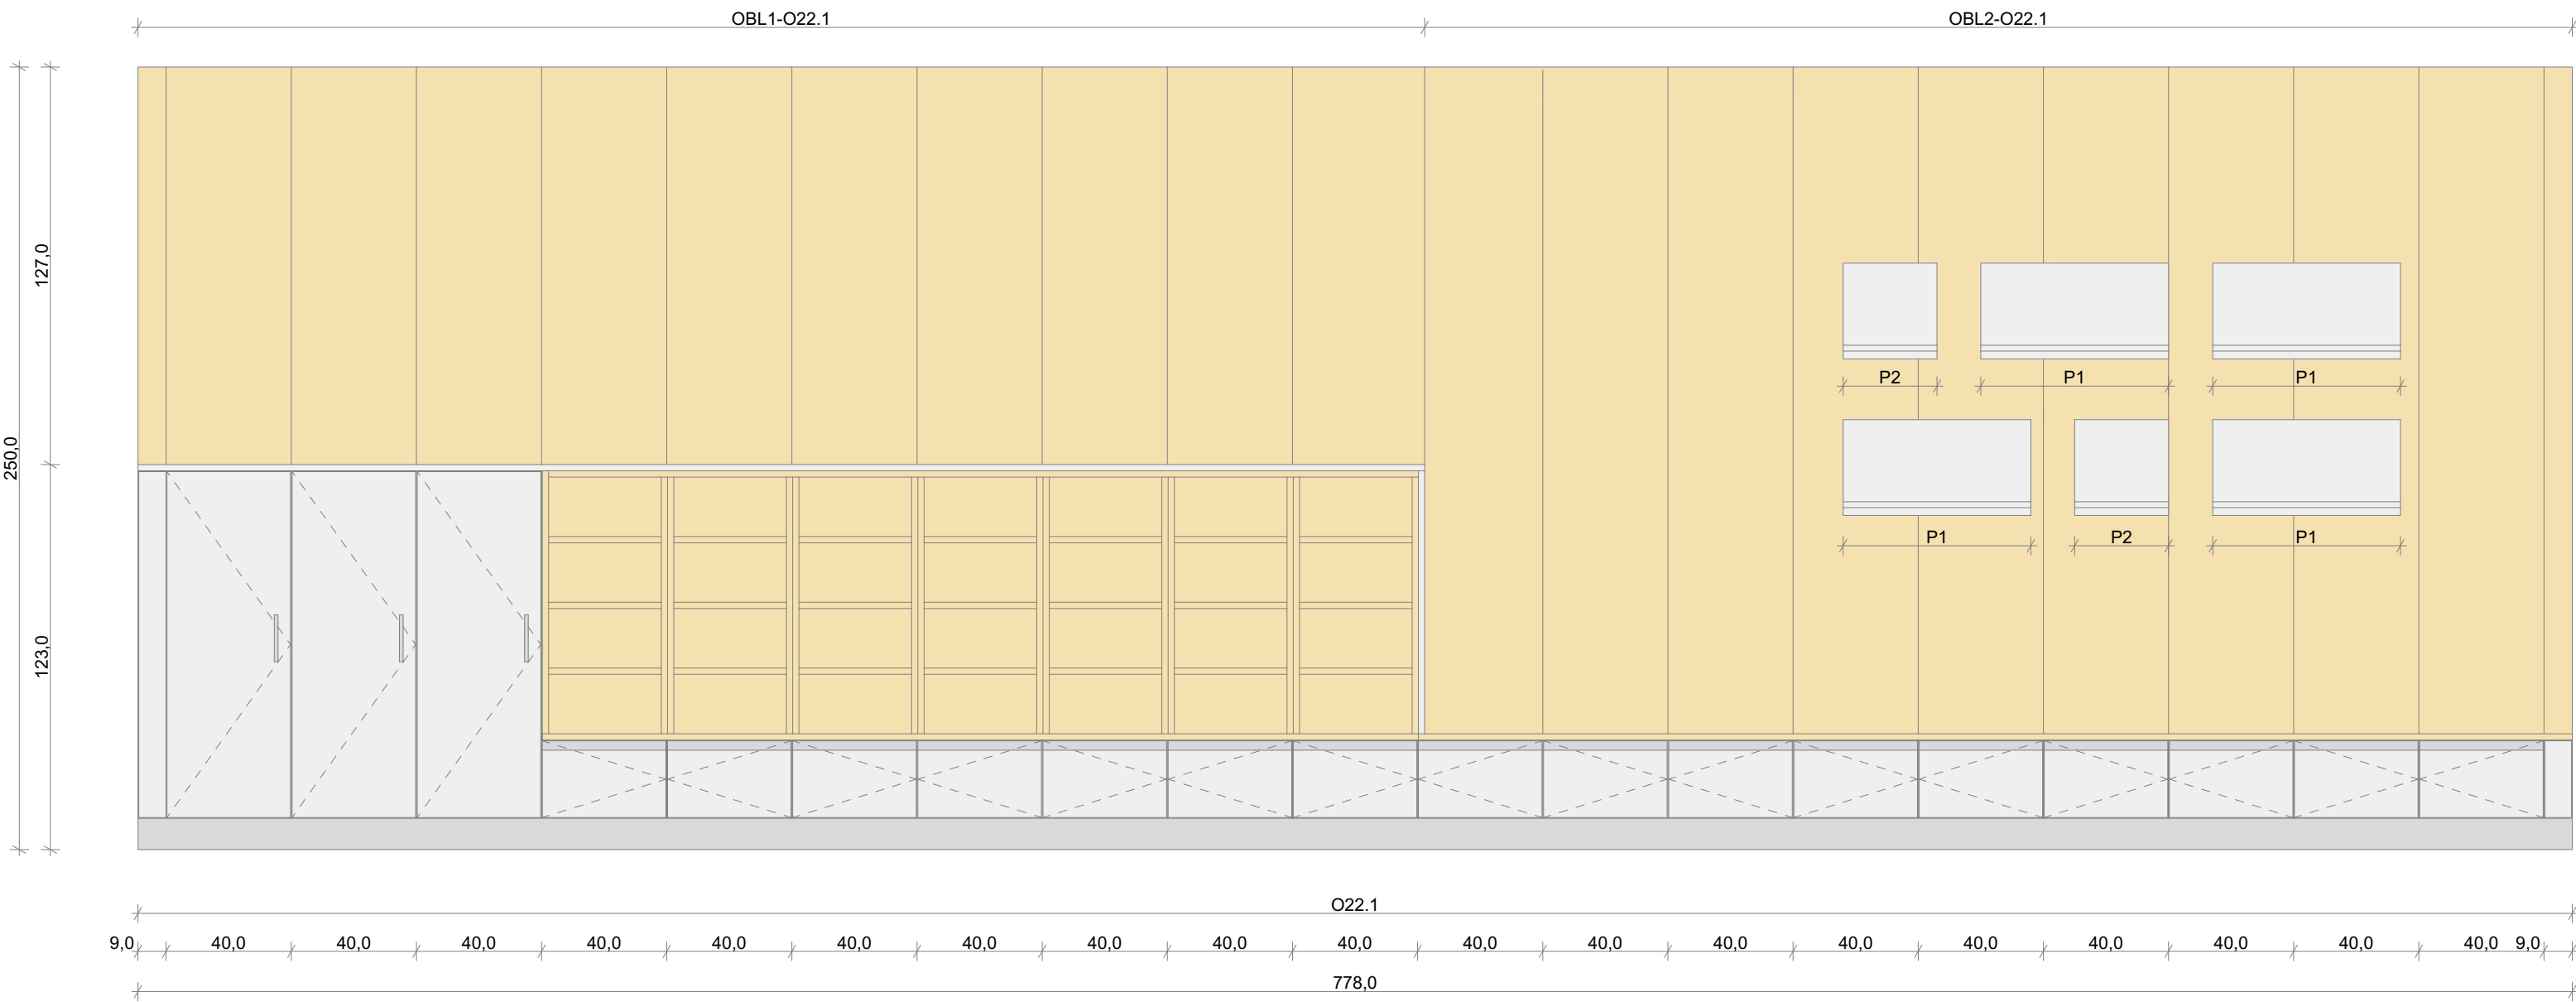


POGLED 2

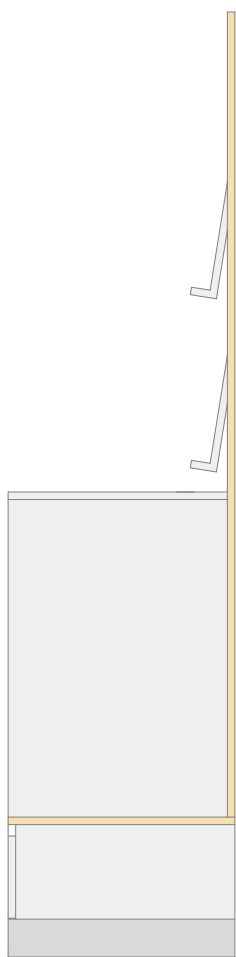


POGLED 1

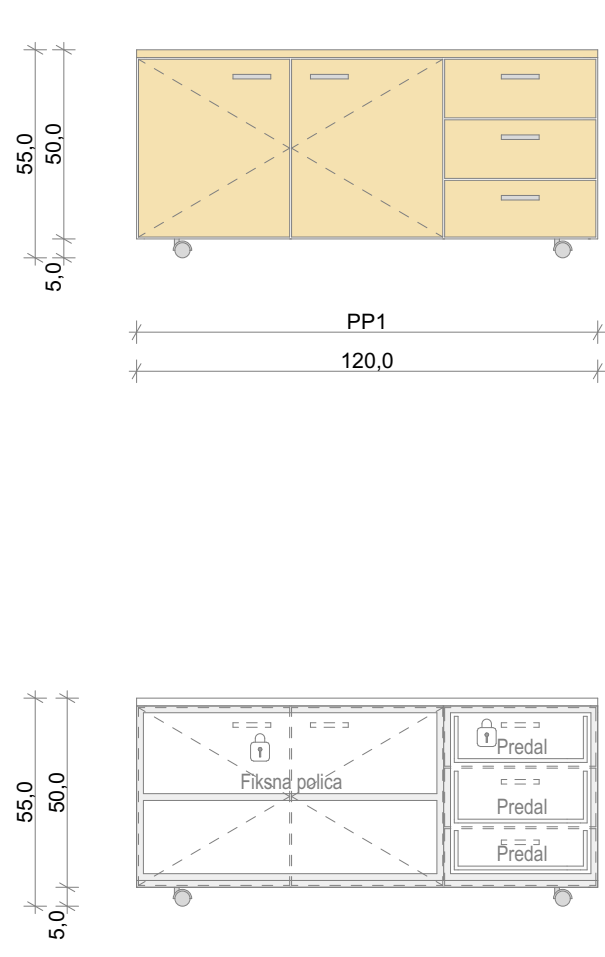

TLORIS

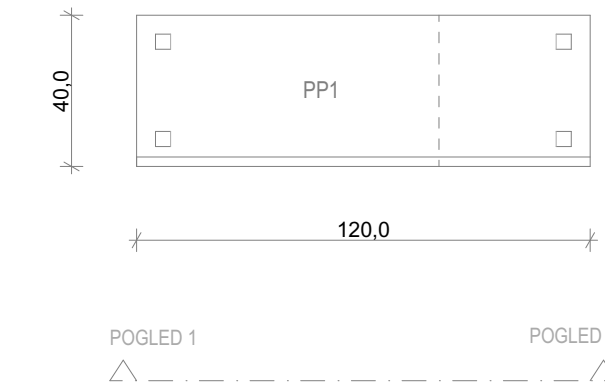

TLORIS

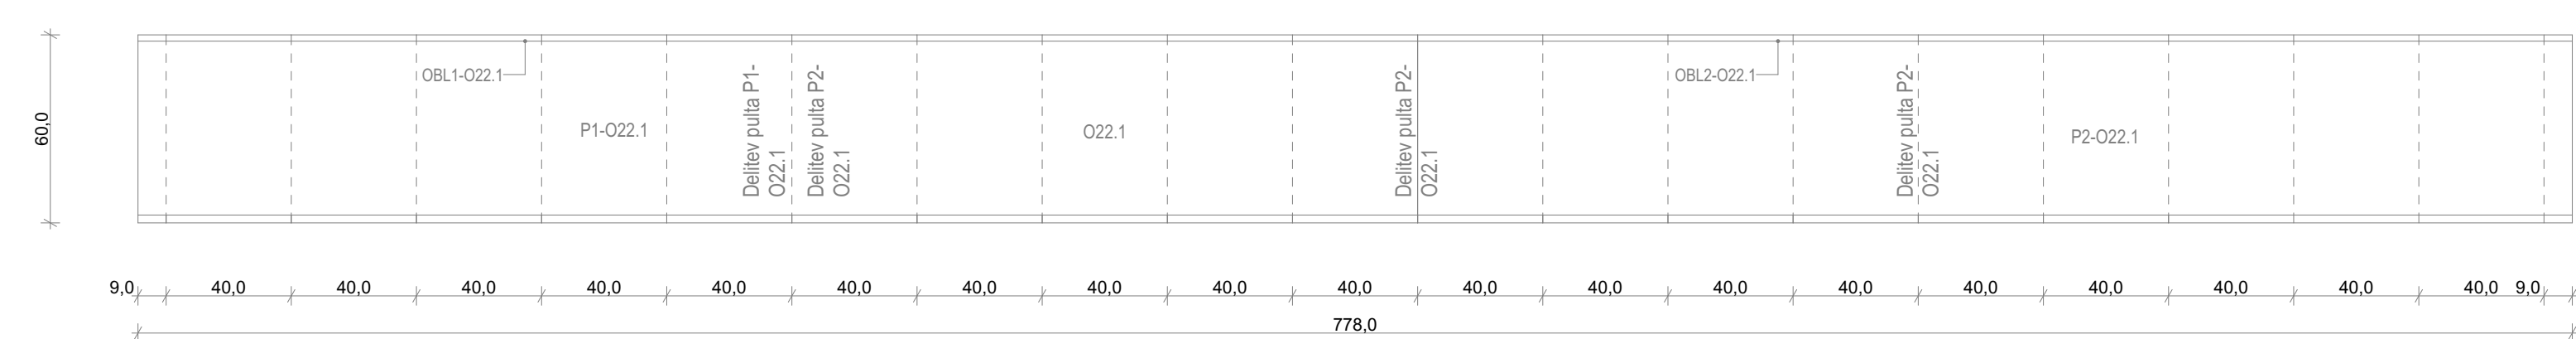

POGLED 1



POGLED 2



1x omara O22.1 778 x 60 x 121/33,2 cm (š x g x v)
Osnova elementa: lveral dekor 18 mm, ABS robni trak. Izvedba v dveh različnih dekorjih/barvah. Barvo in izgled potrdi projektant.
Fronta: lveral dekor 18 mm, ABS robni trak. 19x enokrilna vrata. Odpiranje spodnjih elementov v zgornjem robu fronte. Barvo in izgled potrdi projektant.
Hribošče: lveral dekor 12 mm, Izvedba v dveh različnih dekorjih/barvah. Barvo in izgled potrdi projektant.
Podnožje: ALU ozki s lipskimi elementi višine 10 cm in višinsko nastavljivimi nogami. Barvo in izgled potrdi projektant.
Police: 24x fiksna polica lveral dekor 18 mm, 6x višinsko nastavljiva polica lveral dekor 18 mm, ABS robni trak. Barvo in izgled potrdi projektant.
Ročaj: 3x ALU ročaj, gola L profili po celotni širini spodnjih elementov. Barvo in izgled potrdi projektant.
Okovje: odmične spone vrat z mehkim zapiranjem. Okovje za varnostno pritrjevanje na zid.
Razno: 1x maska 9 x 121 cm (š x v), 1x maska 9 x 33,2 cm (š x v) lveral dekor 18 mm, ABS robni trak. Barvo in izgled potrdi projektant.

1x pult P1-O22.1 411 x 60 x 1,8 cm (š x g x d)
Pult: lveral dekor 18 mm, ABS robni trak. Pult v sklopu omare O22.1. Barvo in izgled potrdi projektant.

1x pult P2-O22.1 649 x 60 x 1,8 cm (š x g x d)
Pult: lveral dekor 18 mm, ABS robni trak. Pult v sklopu omare O22.1. Barvo in izgled potrdi projektant.

1x stenska obloga OBL1-O22.1 411 x 127 x 1,8 cm (š x v x d)
Obloga: lveral dekor 18 mm, ABS robni trak. Barvo in izgled potrdi projektant.
Razno: Delitev plošč skladno z grafiko.

1x stenska obloga OBL2-O22.1 367 x 213 x 1,8 cm (š x v x d)
Obloga: lveral dekor 18 mm, ABS robni trak. Barvo in izgled potrdi projektant.
Razno: Delitev plošč skladno z grafiko.

4x polica za revije P1 60 x 30 x 1,8 cm (š x v x d)
Polica: lveral dekor 18 mm, ABS robni trak. Barvo in izgled potrdi projektant.
Pritrjevanje: Pritrjevanje v stensko oblogo OBL2-O22.1.

2x polica za revije P2 30 x 30 x 1,8 cm (š x v x d)
Polica: lveral dekor 18 mm, ABS robni trak. Barvo in izgled potrdi projektant.
Pritrjevanje: Pritrjevanje v stensko oblogo OBL2-O22.1.

1 x mobilni predalnik PP1 120 x 40 x 55 cm (š x g x v)
Osnova elementa: lveral dekor 18 mm, ABS robni trak. Barvo in izgled potrdi projektant.
Fronta: lveral 18 mm, ABS robni trak, barvo in izgled potrdi projektant.
Hrbet: lveral dekor 18 mm, ABS robni trak, barvo in izgled potrdi projektant.
Podnožje: kolesa 4x. Barvo in izgled potrdi projektant.
Predali: 3x kovinski predali z dnom iz dekorja 12 mm.
Police: 1x fiksna polica lveral dekor 18 mm, ABS robni trak. Barvo in izgled potrdi projektant.
Ročaj: 5x ALU ročaj, barvo in izgled potrdi projektant.
Okovje: vodila s povratnim mehanizmom in blažilo - mehko zapiranje. Odmične spone vrat z mehkim zapiranjem.
Razno: Centralno zaklepanje predalov. Individualno zaklepanje dvokrilnih vrat (skladno z grafiko).

1x stenska obloga OBL1 540 x 250 x 1,8 cm (š x v x d)
Obloga: lveral dekor 18 mm, ABS robni trak. Barvo in izgled potrdi projektant.
Razno: Delitev plošč - 4x 100/250 (š/v), 2x 70/250 (š/v).

1x stenska obloga OBL6 400 x 250 x 1,8 cm (š x v x d)
Obloga: lveral dekor 18 mm, ABS robni trak. Barvo in izgled potrdi projektant.
Razno: Delitev plošč - 4x 100/250 (š/v).

KOSOVINA NOTRANJA OPREMA

- 28 x miza za učence m3
- 28 x stol za učence s3
- 1 x miza za učitelja - kateder m2
- 1 x stol za učitelja s2
- 1 x tabure t1.1
- 1 x tabure t1.2
- 1 x tabure t1.3
- 1 x interaktivna tabla t1
- 1 x magnetna bela tabla t
- 4 x polnilo za blazino s prevleko bl
- 1 x dvoprekatni koš za smeti k1


Zaklep predala / vrat

OPOMBA:
VSE DIMENZJE JE POTREBNO PRED SAMO IZVEDBO DEL PREVERITI IN SPROTI KONTROLIRATI TER JIH PRILAGODITI GLEDE NA OBSTOJEČE STANJE. V KOLIKOR SO OSTOPANJA VEČJA, JE POTREBNO O TEM OBVESTITI PROJEKTANTA!


projekant: Uniprojekt d.o.o.	Uniprojekt d.o.o. Savriška cesta 117 3313 Polzela tel.: +386 41 630 570 e-mail: info@uniprojekt.si www.uniprojekt.si	investitor: Občina Polzela Malteška cesta 28, 3313 Polzela naročnik: Občina Polzela Malteška cesta 28, 3313 Polzela
objekt in lokacija: NOTRANJA OPREMA PRIZIDAVE OŠ POLZELA	vodja projekta: <i>Tadej Renar</i> , mag. inž. arh. podpisani arhitekt: <i>Tadej Renar</i> , mag. inž. arh.	izidatelj: <i>Tadej Renar</i> , mag. inž. arh. Kaja Cingesar, dipl. inž. grad.
parc. št. 327/10/1714, 779/1, 779/2, 779/4, 780/1, 780/2 in 780/6 k. o. 992 Polzela		
vsebina grafičnega prikaza: TEHNIČNI PRIKAZ 27 - Obstoječa učilnica 2 - 2. razred		
vrsta načrta: NACRT NOTRANJE OPREME	št. projekta: UP - 010/2026	št. načrta: UP - 010/2026-O
	vrsta dokum.: PZI	merilo: M 1:20
		datum: Marec 2026
		št. lista: 2.14

Vsebinska načrta je avtorska lastnina podjetja UNIPROJEKT d.o.o. in je zaščitena z Zakonom o avtorski in sorodnih pravicah (U.r. I. RS, št. 16/07). Nepooblaščenno razmnoževanje načrta ni dovoljeno!


POGLED 1

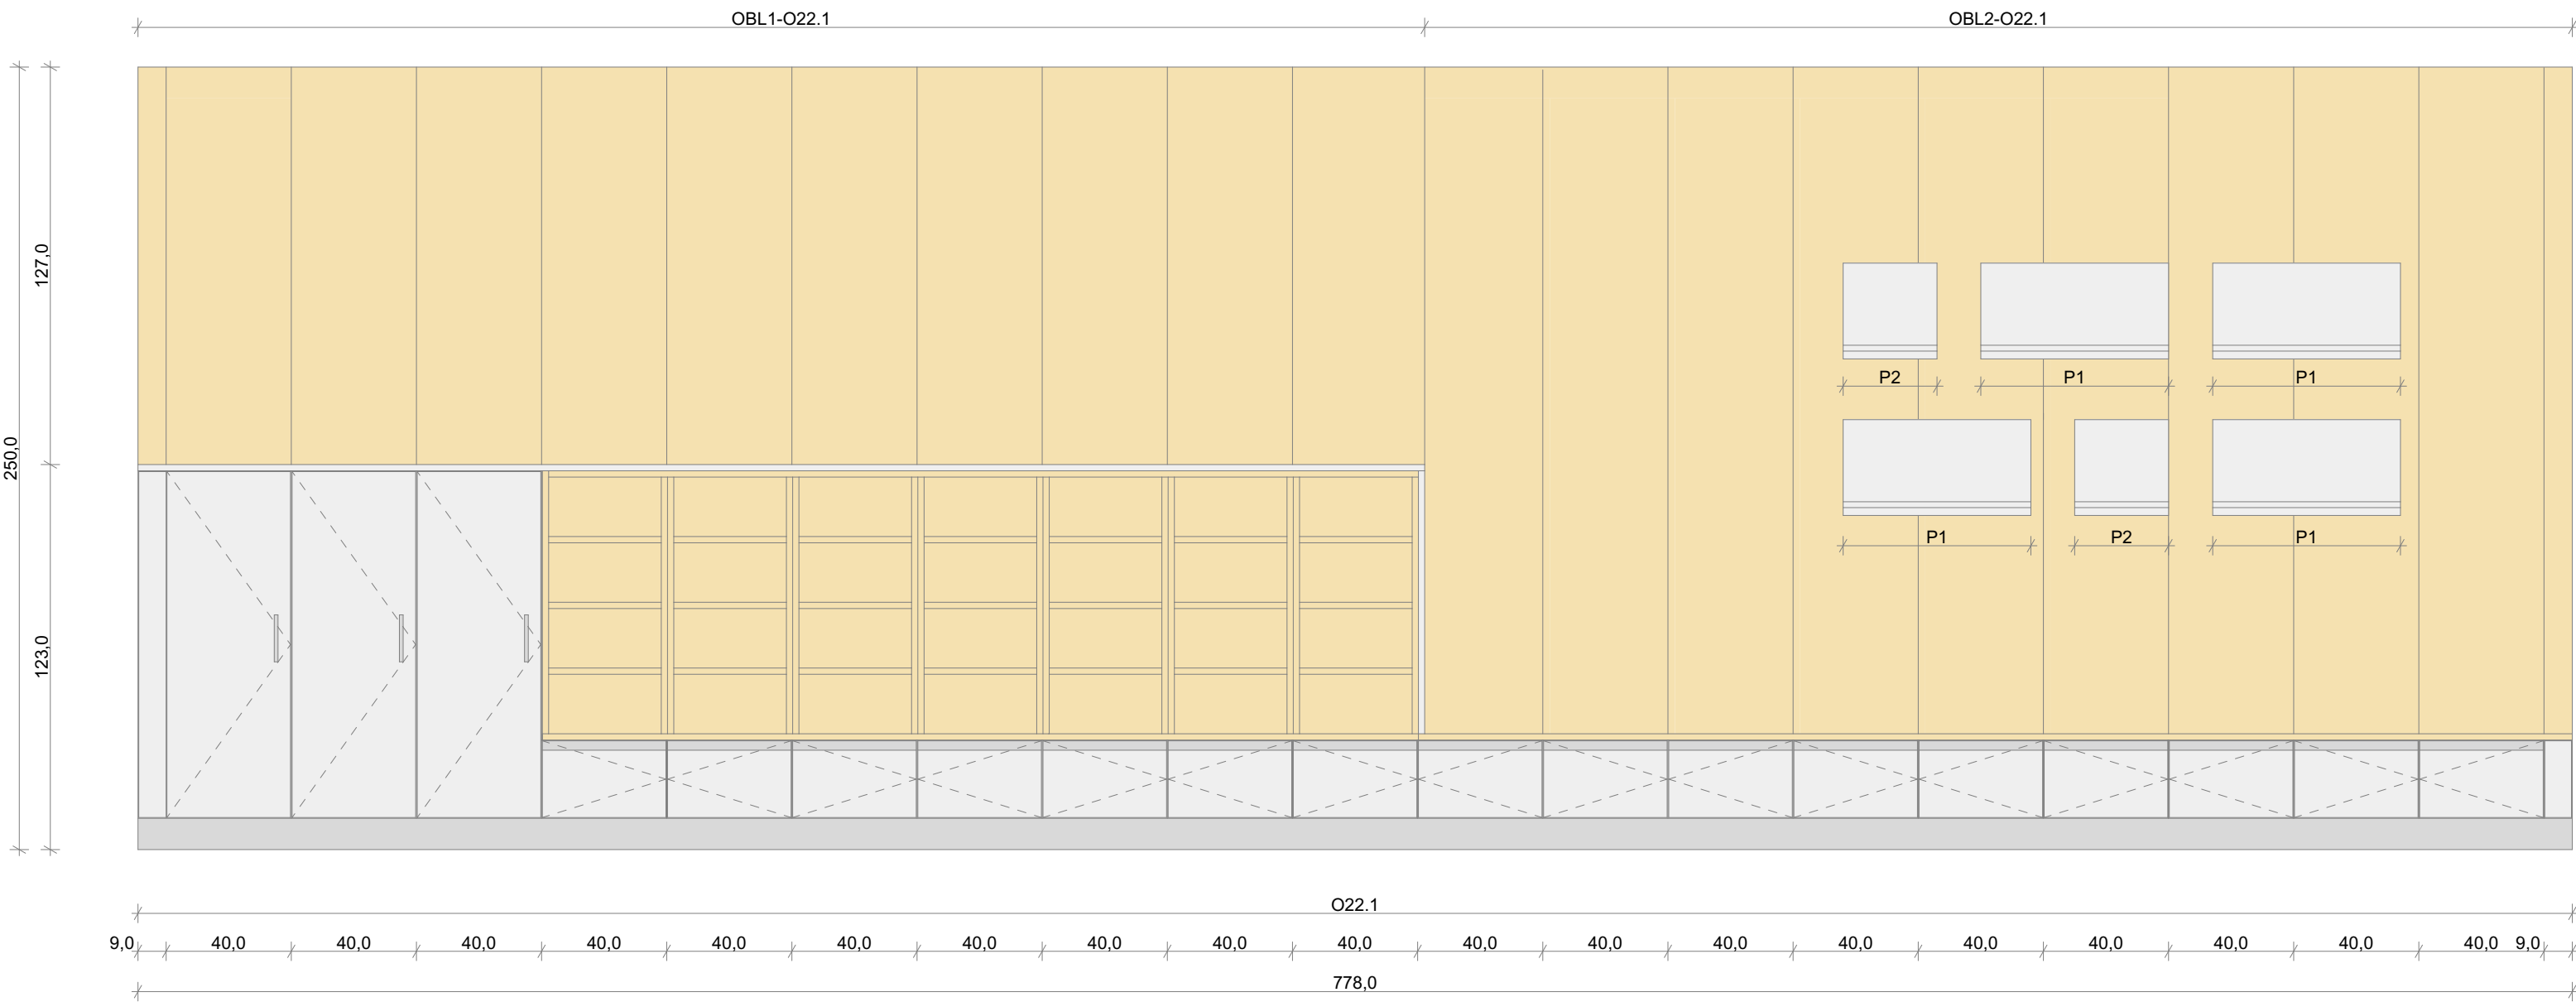


POGLED 2

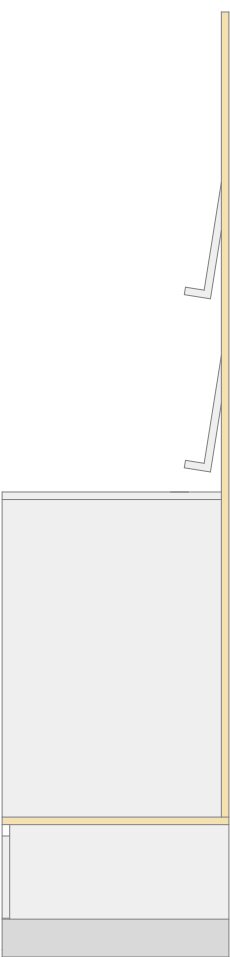


POGLED 1

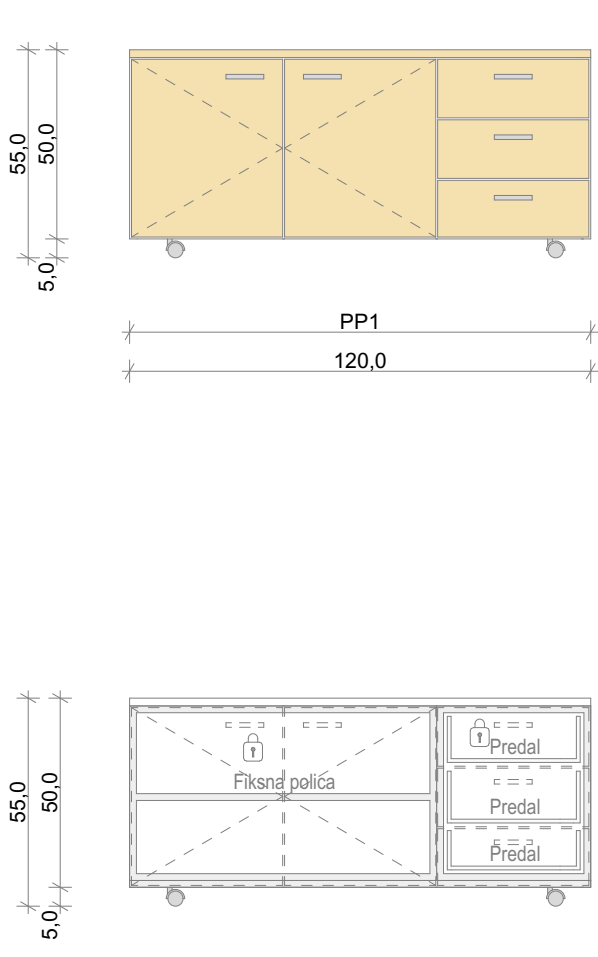

TLORIS

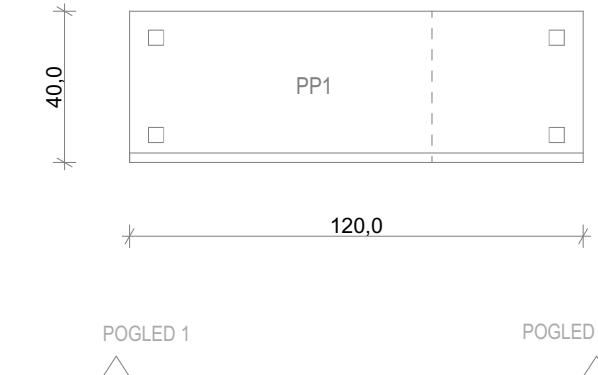

TLORIS

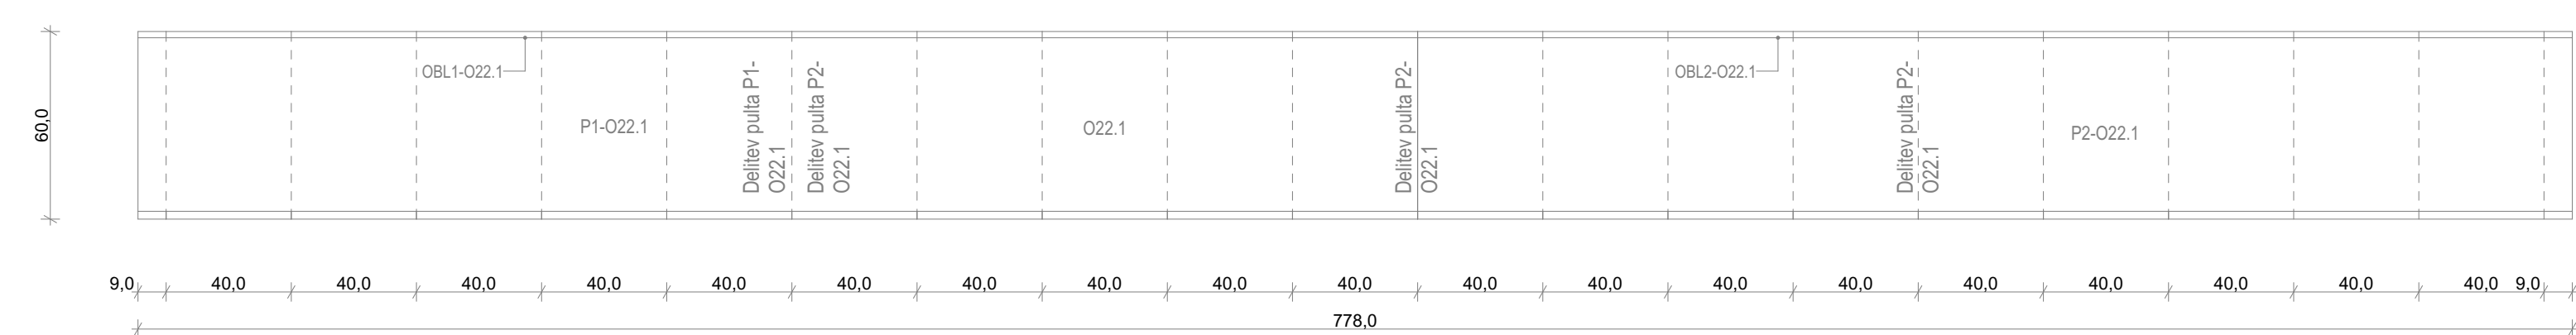


POGLED 1




POGLED 1




POGLED 1

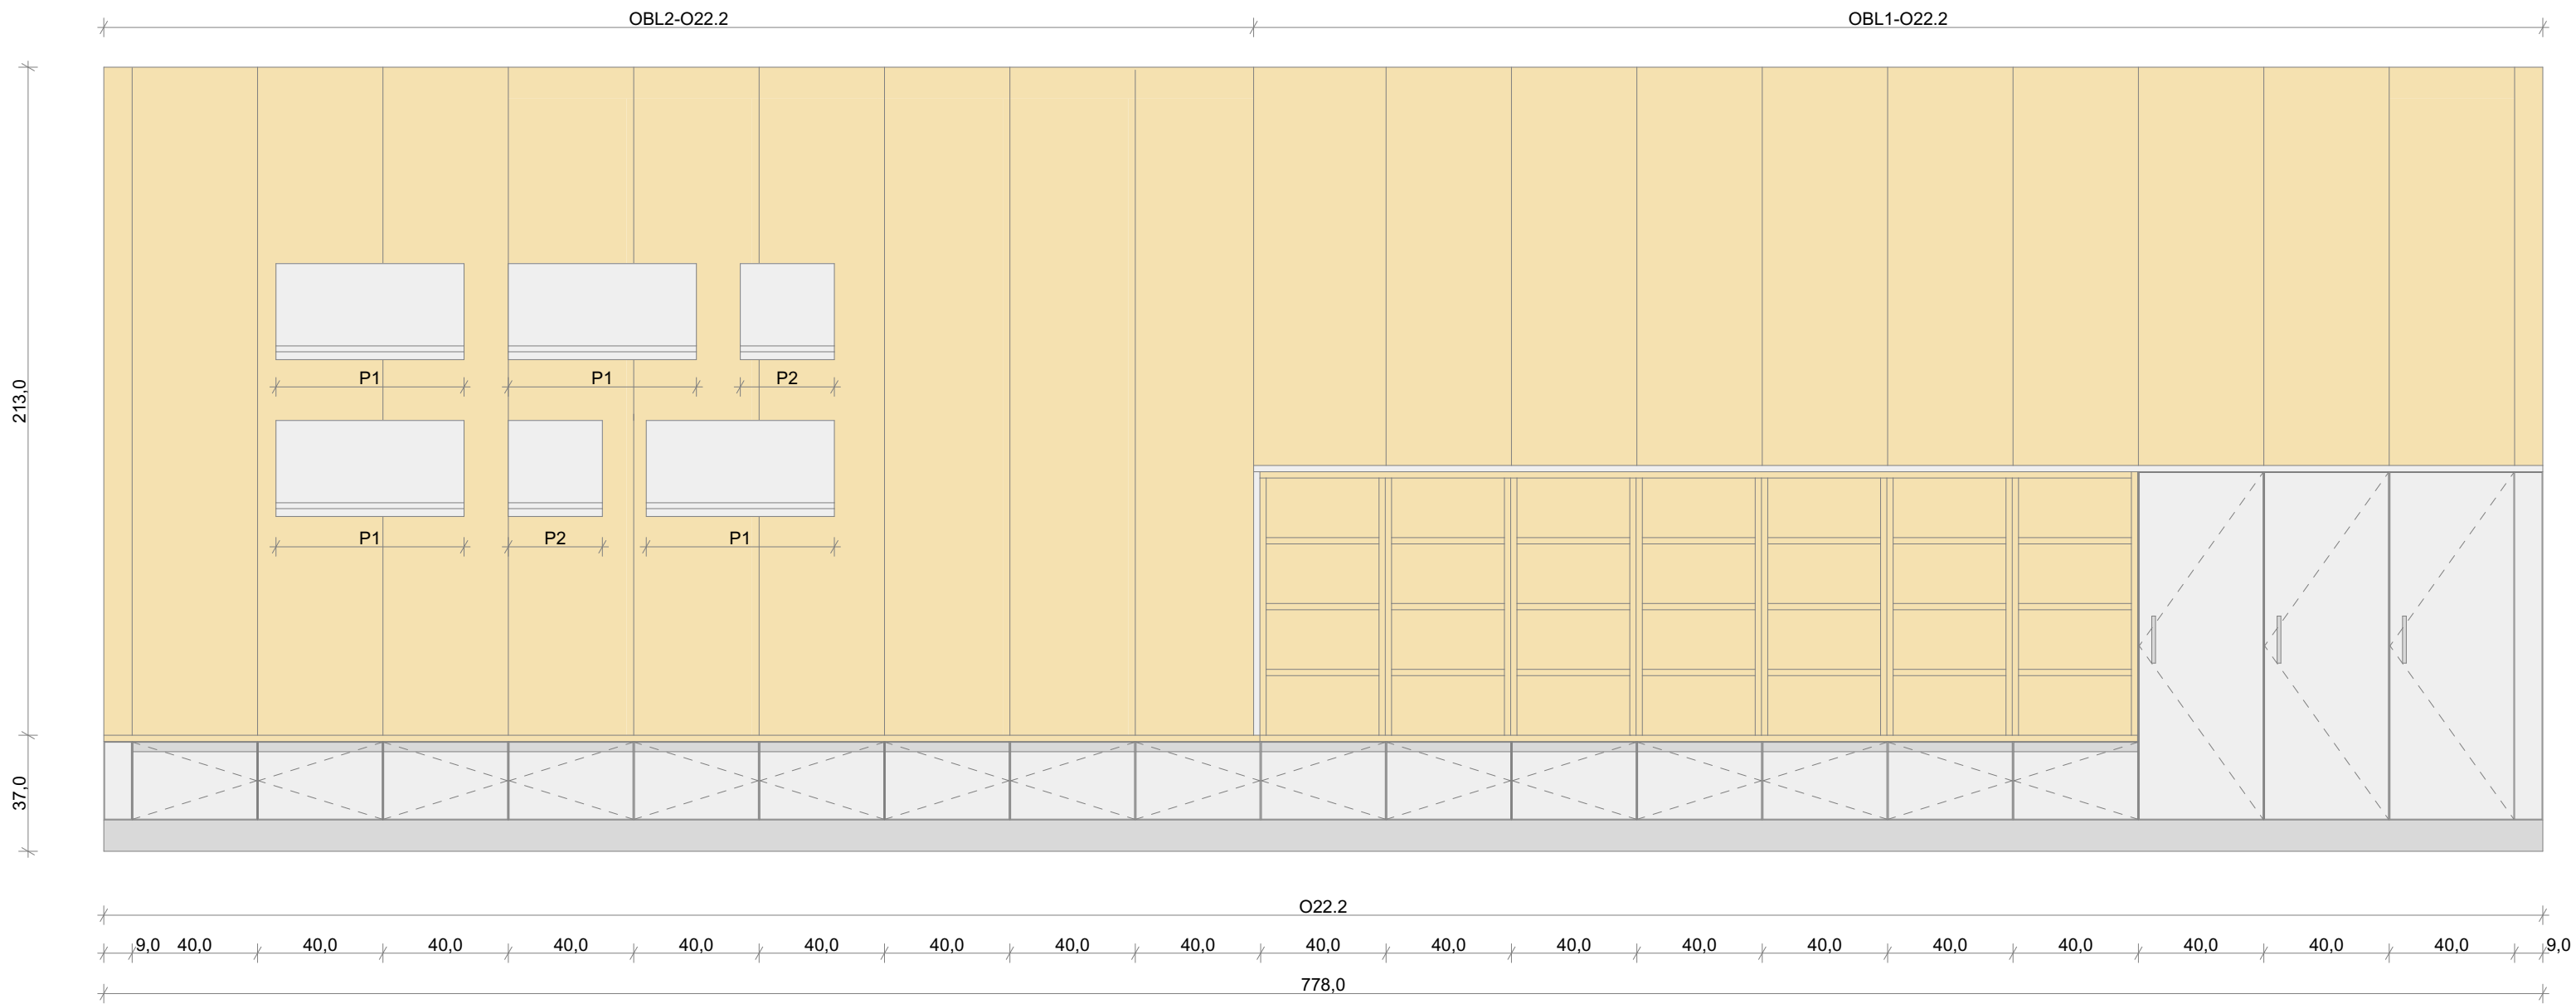



POGLED 2

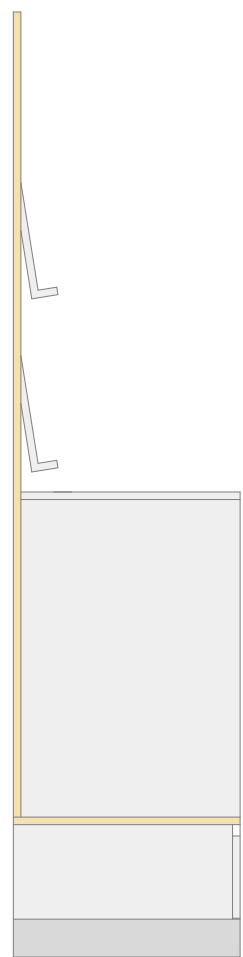


POGLED 1

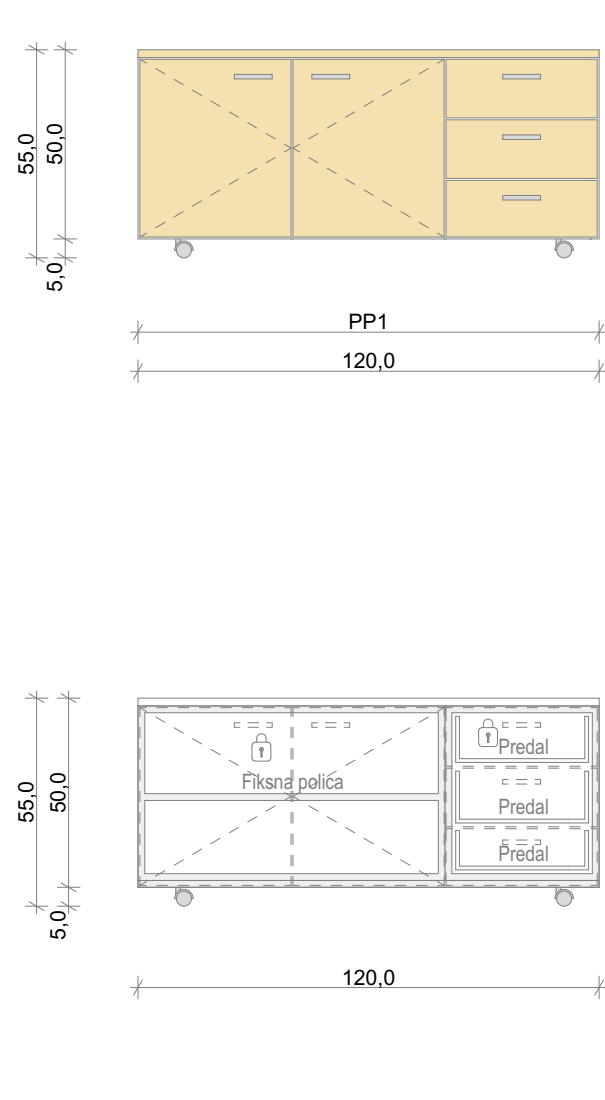

TLORIS

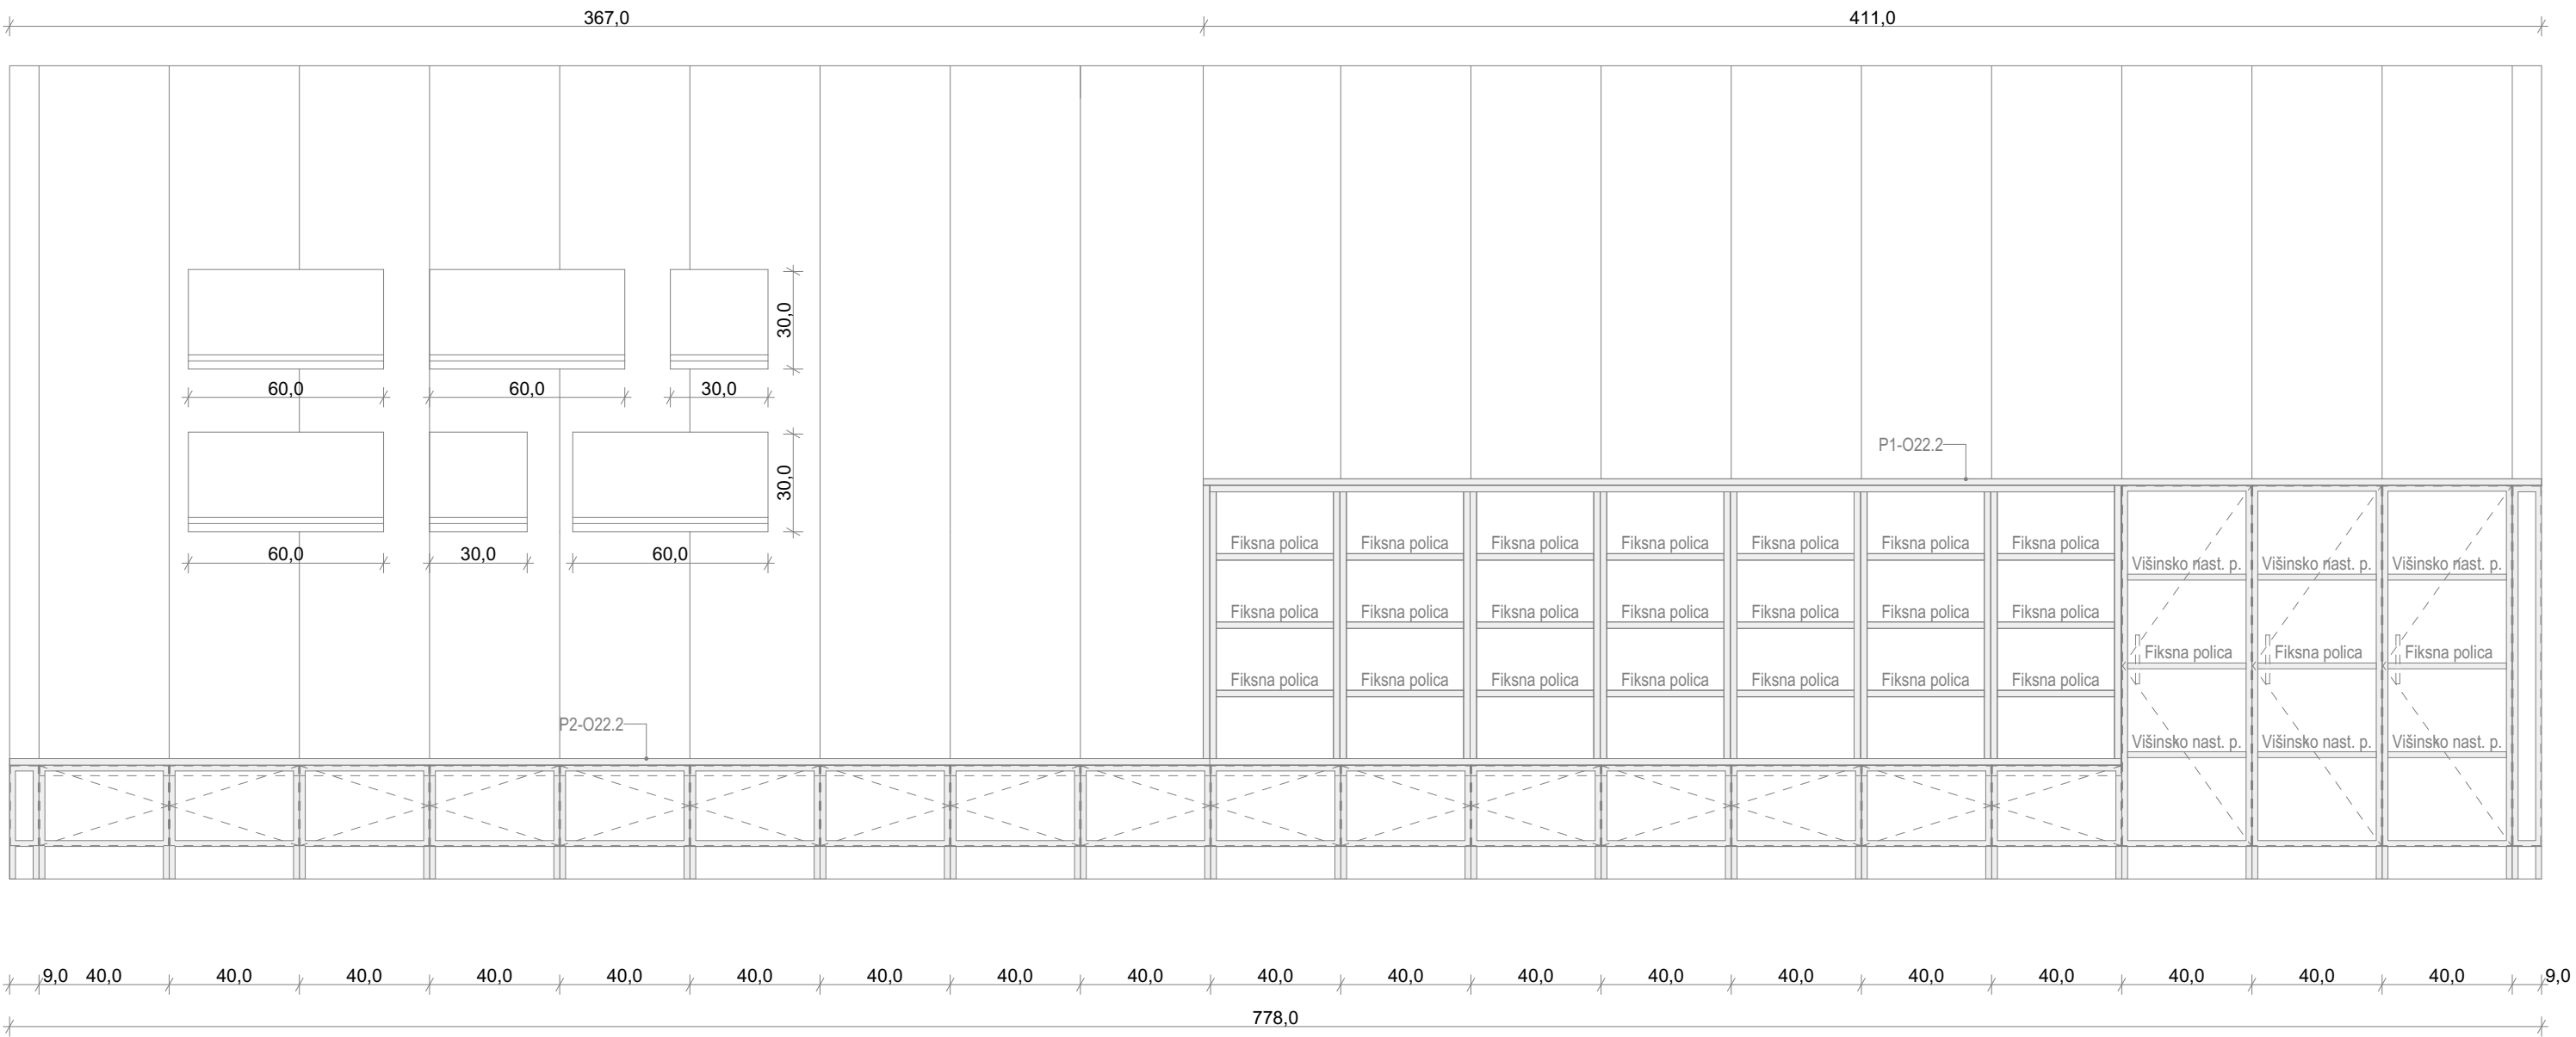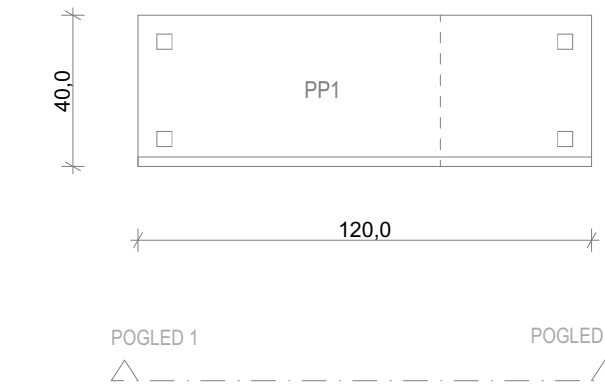

TLORIS

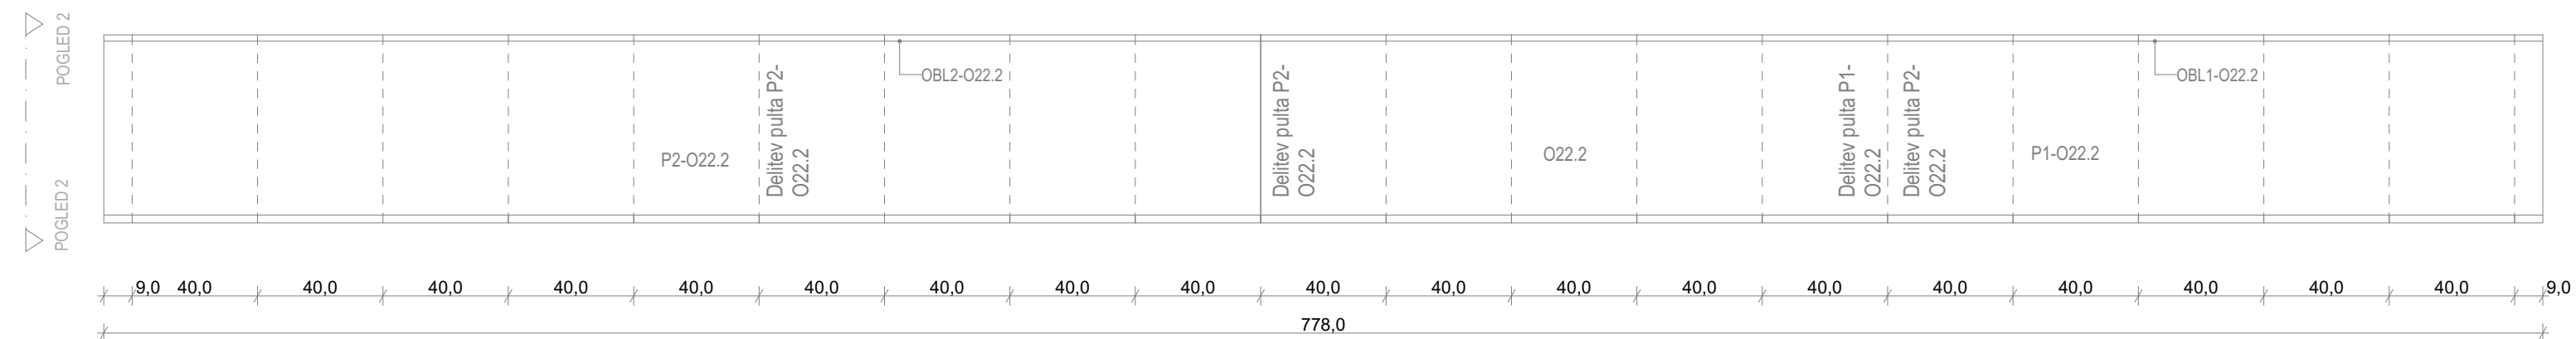

POGLED 1



POGLED 1



NOTRANJA OPREMA IZDELANA PO MERI

1x omara O22.2 778 x 60 x 121/33.2 cm (š x g x v)
Osnova elementa: lveral dekor 18 mm, ABS robni trak. Izvedba v dveh različnih dekorjih/barvah. Barvo in izgled potrdi projektant.
Fronta: lveral dekor 18 mm, ABS robni trak. 19x enokrilna vrata. Odpiranje spodnjih elementov v zgornjem robu fronte. Barvo in izgled potrdi projektant.
Hrbtišče: lveral dekor 12 mm, Izvedba v dveh različnih dekorjih/barvah. Barvo in izgled potrdi projektant.
Podnožje: ALU ozki s lipskimi elementi višine 10 cm in višinsko nastavljivimi nogami. Barvo in izgled potrdi projektant.
Police: 24x fiksna polica lveral dekor 18 mm, 6x višinsko nastavljiva polica lveral dekor 18 mm, ABS robni trak. Barvo in izgled potrdi projektant.
Ročaj: 3x ALU ročaj, gola L profili po celotni širini spodnjih elementov. Barvo in izgled potrdi projektant.
Okovje: odmične spone vrat z mehkim zapiranjem. Okovje za varnostno pritrjevanje na zid.
Razno: 1x maska 9 x 121 cm (š x v), 1x maska 9 x 33,2 cm (š x v) lveral dekor 18 mm, ABS robni trak. Barvo in izgled potrdi projektant.

1x pult P1-O22.2 411 x 60 x 1.8 cm (š x g x d)
Pult: lveral dekor 18 mm, ABS robni trak. Pult v sklopu omare O22.2. Barvo in izgled potrdi projektant.

1x pult P2-O22.2 649 x 60 x 1.8 cm (š x g x d)
Pult: lveral dekor 18 mm, ABS robni trak. Pult v sklopu omare O22.2. Barvo in izgled potrdi projektant.

1x stenska obloga OBL1-O22.2 411 x 127 x 1.8 cm (š x v x d)
Obloga: lveral dekor 18 mm, ABS robni trak. Barvo in izgled potrdi projektant.
Razno: Delitev plošč skladno z grafiko.

1x stenska obloga OBL2-O22.2 367 x 213 x 1.8 cm (š x v x d)
Obloga: lveral dekor 18 mm, ABS robni trak. Barvo in izgled potrdi projektant.
Razno: Delitev plošč skladno z grafiko.

4x polica za revije P1 60 x 30 x 1.8 cm (š x v x d)
Polica: lveral dekor 18 mm, ABS robni trak. Barvo in izgled potrdi projektant.
Pritrjevanje: Pritrjevanje v stensko oblogo OBL2-O22.2.

2x polica za revije P2 30 x 30 x 1.8 cm (š x v x d)
Polica: lveral dekor 18 mm, ABS robni trak. Barvo in izgled potrdi projektant.
Pritrjevanje: Pritrjevanje v stensko oblogo OBL2-O22.2.

1 x mobilni predalnik PP1 120 x 40 x 55 cm (š x g x v)
Osnova elementa: lveral dekor 18 mm, ABS robni trak. Barvo in izgled potrdi projektant.
Fronta: lveral 18 mm, ABS robni trak, barvo in izgled potrdi projektant.
Hrbet: lveral dekor 18 mm, ABS robni trak, barvo in izgled potrdi projektant.
Podnožje: kolesa 4x. Barvo in izgled potrdi projektant.
Predal: 3x kovinski predali z drom iz dekorja 12 mm.
Police: 1x fiksna polica lveral dekor 18 mm, ABS robni trak. Barvo in izgled potrdi projektant.
Ročaj: 5x ALU ročaj, barvo in izgled potrdi projektant.
Okovje: vodila s povratnim mehanizmom in blazici - mehko zapiranje. Odmične spone vrat z mehkim zapiranjem.
Razno: Centralno zaklepanje predalov. Individualno zaklepanje dvokrilnih vrat (skladno z grafiko).

1x stenska obloga OBL1 540 x 250 x 1.8 cm (š x v x d)
Obloga: lveral dekor 18 mm, ABS robni trak. Barvo in izgled potrdi projektant.
Razno: Delitev plošč - 4x 100/250 (š/v), 2x 70/250 (š/v).

1x stenska obloga OBL7 300 x 250 x 1.8 cm (š x v x d)
Obloga: lveral dekor 18 mm, ABS robni trak. Barvo in izgled potrdi projektant.
Razno: Delitev plošč - 3x 100/250 (š/v).

KOSOVNA NOTRANJA OPREMA

28 x miza za učence m3
28 x stol za učence s3
1 x miza za učitelja - kateder m2
1 x stol za učitelja s2
1 x tabure t1.1
1 x tabure t1.3
1 x tabure t1.4
1 x interaktivna tabla t1
1 x magnetna bela tabla t
4 x polnilo za blazino s prevleko bl
1 x dvoprekatni koš za smeti k1

Zaklep predala / vrat

OPOMBA:
VSE DIMENZJE JE POTREBNO PRED SAMO IZVEDBO DEL PREVERITI IN SPROTI KONTROLIRATI TER JIH PRILAGODITI GLEDE NA OBSTOJEČE STANJE. V KOLIKOR SO OSTOPANJA VEČJA, JE POTREBNO O TEM OBVESTITI PROJEKTANTA!

projekant:	Uniprojekt d.o.o. Savriška cesta 117 3313 Polzela tel.: +386 41 630 570 e-mail: info@uniprojekt.si www.uniprojekt.si	investitor:	Občina Polzela Malteška cesta 28, 3313 Polzela naročnik: Občina Polzela Malteška cesta 28, 3313 Polzela
objekt in lokacija:	NOTRANJA OPREMA PRIZIDAVE OŠ POLZELA	vodja projekta:	Tadej Renar, mag. inž. arh. ZAPS 2237 PA*
parc. št. 327/10/714, 779/1, 779/2, 779/4, 780/1, 780/2 in 780/6 k. o. 992 Polzela		pooblaščen arhitekt:	Tadej Renar, mag. inž. arh. ZAPS 2237 PA*
vsobina grafičnega prikaza:	TEHNIČNI PRIKAZ 28 - Obstoječa učilnica 3 - 3. razred	izdelal:	Tadej Renar, mag. inž. arh. Kaja Čingesar, dipl. inž. grad.
vrsta načrta:	št. projekta:	št. načrta:	vrsta dokum.:
NACRT NOTRANJE OPREME	UP - 010/2026	UP - 010/2026-O	M 1:20
			datum:
			Marec 2026
			št. lista:
			2.15

Vsebinska načrta je avtorska lastnina podjetja UNIPROJEKT d.o.o. in je zaščitena z Zakonom o avtorski in sorodnih pravicah (Ur. l. RS, št. 16/07). Nepooblaščenno razmnoževanje načrta ni dovoljeno!