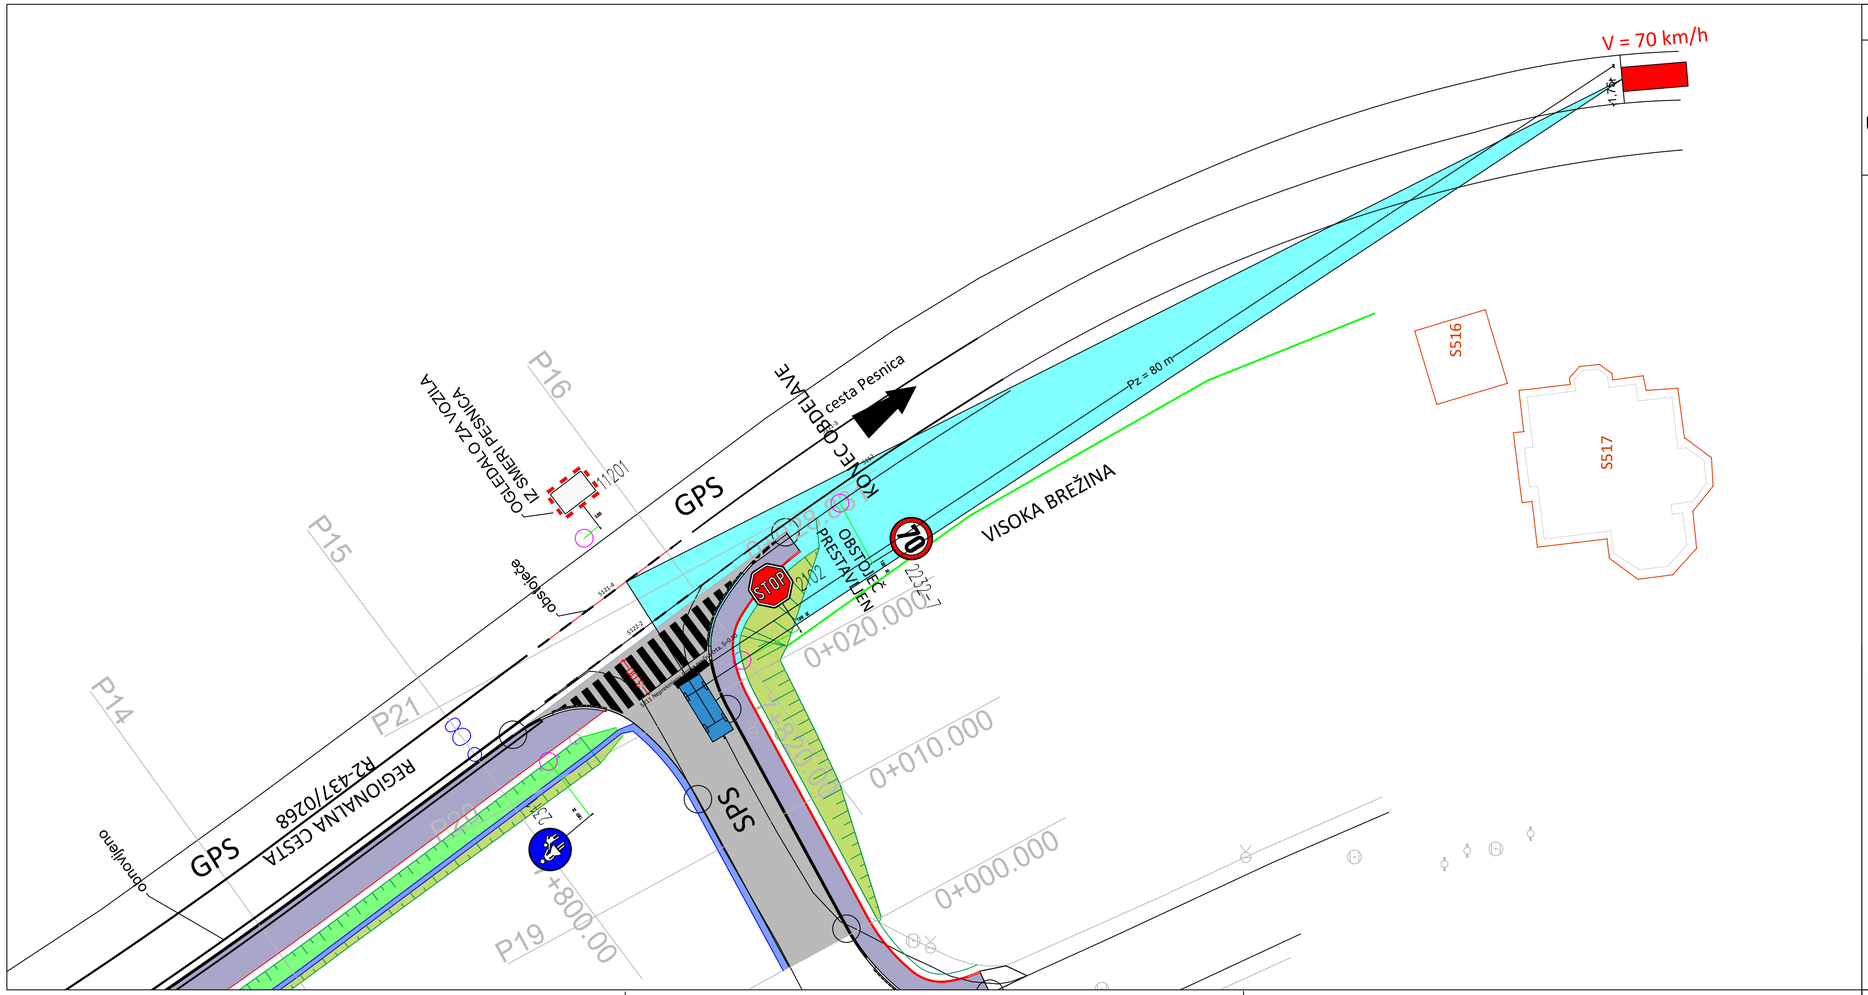

SITUACIJA - PREGLEDNI TRIKOTNIK

Ureditev hodnika za pešce ob R2-437/0268 Šentilj - Pesnica od km 7+540 do km 7+820 in priključka JP 810101 Šauperl -Puklovo

LEGENDA ŠRAFURE

- KOLESARSKE POVRŠINE
- VKOPNA BREŽINA
- NASIPNA BREŽINA
- JEKLENA VARNOSTNA OGRAJA
- JAREK, MULDA, KANALETE
- JAVNA POT, LOKALNA CESTA

OPOMBA:
Zaradi visoke brežine, vozilo, ki se vključuje iz javne poti na regionalno cesto, nima preglednosti na vozila ki prihajajo iz smeri Pesnica.

IPG INŽENIRING, PROJEKTIRANJE, GRADNJA IGOR PIVEC s.p. Partizanska cesta 42, 5250 Gornja Radgona	INVESTITOR: OBČINA PESNICA Pesnica 43a 2211 Pesnica		OBJEKT: Ureditev hodnika za pešce ob R2-437/0268 Šentilj - Pesnica od km 7+540 do km 7+820 in priključka JP 810101 Šauperl -Puklovo		
Prograi Projektiranje, grafično oblikovanje in svetovanje Miroslav Anžel s.p.	NAROČNIK: OBČINA PESNICA Pesnica 43a 2211 Pesnica		NAČRT: GRADBENIH KONSTRUKCIJ		
Odgovorni vodja projekta: Igor Pivec, udig, IZS G 2693	Številka projekta: 40 - 09 / 2024		Številka načrta: 40 - 09 / 2024		
Odgovorni projektant: Darko Recek d.i.prom, IZS P 0096	VRSTA: IZN	Datum: oktober 2024	Merilo: 1:500	Faza: GRAD.	List: 15
Projektant: Miroslav ANŽEL, inž. gradb.					
Št. odseka: 0268	Arhivska številka:	Faza/objekt: 007.2105	Šifra risbe: G.120.1	Črtna koda arhiva:	