


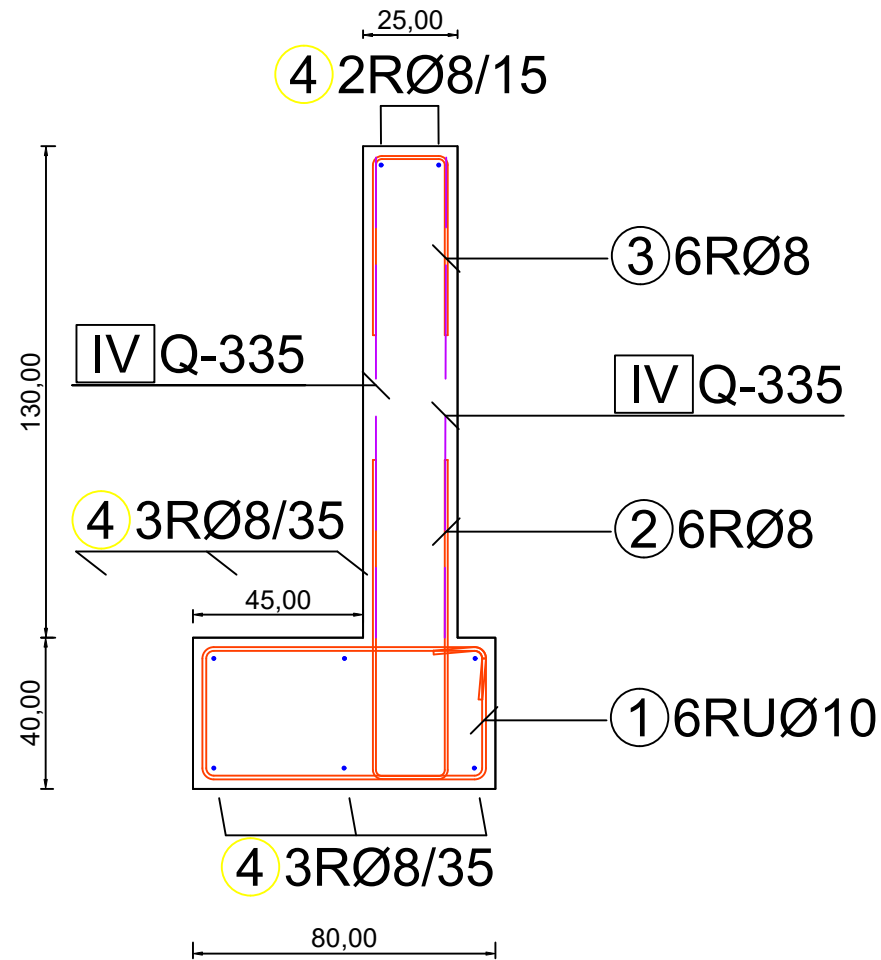

Palice - specifikacija / m						
ozn	oblika in mere [cm]	Ø	lg [m]	n [kos]	lgm [m]	Opomba
AB zid (1 kos)						
1		10	2.38	6	14.28	
2		8	1.87	6	11.22	
3		8	1.13	6	6.78	
4		8	1.00	1	1.00	

Mreže - specifikacija							
Pozicija	Oznaka mreže	B [cm]	L [cm]	n	Teža enote [kg/m2]	Skupna teža [kg]	Opomba
AB zid (1 kos)							
IV-1	Q-335	215	130	16	5.26	235.23	
IV-2	Q-335	215	122	1	5.26	13.75	
IV-3	Q-335	215	108	1	5.26	12.21	
IV-4	Q-335	215	94	1	5.26	10.66	
IV-5	Q-335	215	81	1	5.26	9.12	
IV-6	Q-335	100	67	1	5.26	3.52	
Skupaj						284.50	


Mreže - izvlaček						
Oznaka mreže	B [cm]	L [cm]	n	Teža enote [kg/m2]	Skupna teža celih mrež [kg]	Neto vgrajena teža [kg]
Q-335	215	605	5	5.26	342.10	280.55
Skupaj					342.10	280.55

Mreže - načrt razreza			
AB zid			
Q-335 (605 cm x 215 cm)			
	IV-2 122 x 215 IV-3 108 x 215 IV-4 94 x 215 IV-5 81 x 215 IV-1 130 x 215		IV-1 130 x 215 IV-1 130 x 215 IV-1 130 x 215 IV-1 130 x 215

Palice - izvlaček / 40 m			
Ø [mm]	lgm [m]	Teža enote [kg/m]	Teža [kg]
B500B			
8	760,00	0.40	304,00
10	571,20	0.62	354,15
Skupaj (B500B)			658,15
Skupaj			658,15

PODATKI O MATERIALIH									
BETON									
LASTNOSTI V SKLADU S SIST EN 206-1:2003, SIST EN 1026:2008, SIST EN 13670:2010/A101:2010, LASTNOSTI JEKLA V SKLADU S SIST EN 10080:2005									
Konstrukcijski element	Mejne vrednosti za sestavo betona						JEKLO		
	Mix raz. betona C (N/mm²)	Čistotnost na prost. raz. (N/mm²)	Mix raz. jekla (N/mm²)	Zaščitni sloj (N/mm²)	Zaščitni sloj (N/mm²)
BETON ZIDU	C30/37	XD3,XF2	PI-4	Omace=16	S4	VB3	ARMIRAN BETON	B 500-B	5.0
BETON TEMELJA	C30/37	XC2	PI-4	Omace=16	S4	VB1	ARMIRAN BETON	B 500-B	5.0
PODBETON	C16/20	-	-	Omace=16	-	-	NEARMIRAN BETON	-	-

Uporabijo se lahko distančniki iz PVC ali vlaknastega betona. Distančniki, ki so iz vlaknastega betona ali betona ne smejo vsebovati azbesta, obtožni morajo biti na stene, zgornji del morajo biti iz betona, spodnji del morajo biti iz azbesta. Distančniki, ki so iz azbesta, morajo biti iz betona, spodnji del morajo biti iz azbesta. Distančniki, ki so iz azbesta, morajo biti iz betona, spodnji del morajo biti iz azbesta.

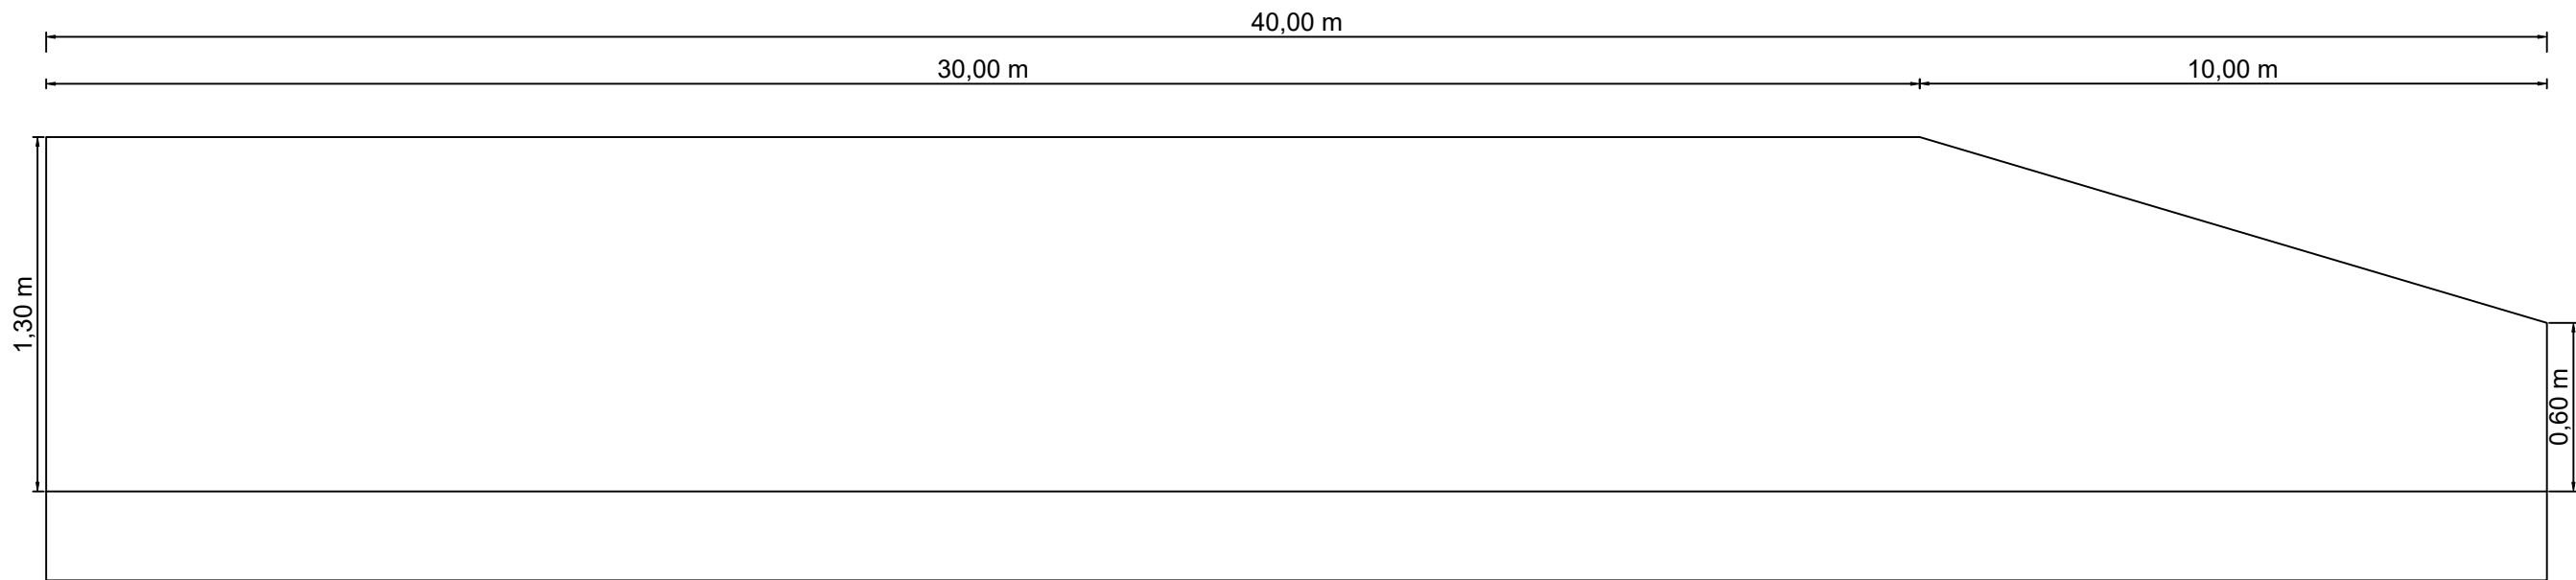

DETAJLNI NAČRT AB ZIDU

Ureditev hodnika za pešce ob R2-437/0268 Šentilj - Pesnica od km 7+540 do km 7+820
in priključka JP 810101 Šauperl -Puklovo

 INŽENIRING, PROJEKTIRANJE, GRADNJA IGOR PIVEC s.p. Parizanska ceta 42, 9250 Gornja Radgona		INVESTITOR:	OBJEKT:			
 OBČINA PESNICA Pesnica 43a 2211 Pesnica			Ureditev hodnika za pešce ob R2-437/0268 Šentilj - Pesnica od km 7+540 do km 7+820 in priključka JP 810101 Šauperl -Puklovo			
 Projektiranje, grafično oblikovanje in svetovanje Miroslav Anžel s.p.		NAROČNIK:	NAČRT:			
 OBČINA PESNICA Pesnica 43a 2211 Pesnica			GRADBENIH KONSTRUKCIJ			
Odgovorni vodja projekta		Številka projekta:		Številka načrta:		
Igor Pivec, udig, IZS G 2693		40 - 09 / 2024		40 - 09 / 2024		
Odgovorni projektant		VRSTA:		Datum:	Merilo:	Faza:
Igor Pivec, udig, IZS G 2693						
Projektant		IZN		oktober 2024	1:20	GRAD.
Miroslav ANŽEL, inž. gradb.						19
Št. odseka:	Arhivska številka:	Faza/objekt:	Šifra risbe:	Črna koda arhiva:		
0268		007.2105	G.151.4			