


VZDOLŽNI PROFIL METEORNE ODVODNJE

Ureditev hodnika za pešce ob R2-437/0268 Šentilj - Pesnica od km 7+540 do km 7+820 in priključka JP 810101 Šauperl -Puklovo

M1
M 1:1000/100
M1.K1

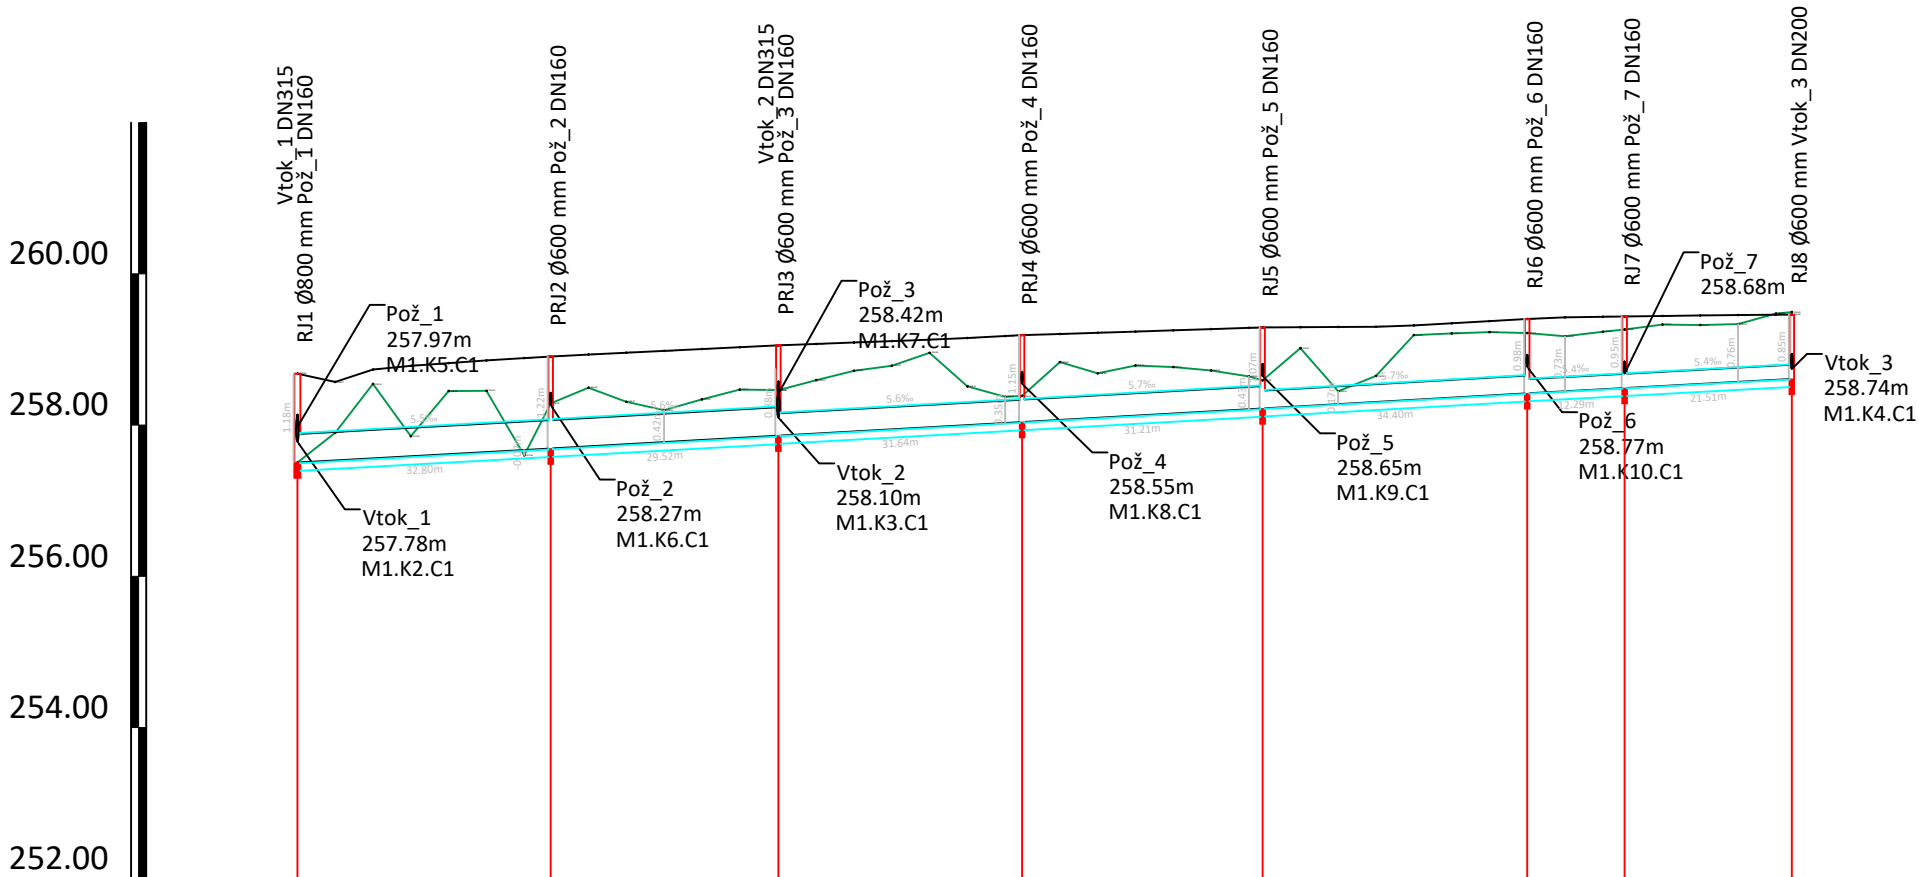

NAZIV	RJ1		PRJ2		PRJ3		PRJ4		RJ5		RJ6		RJ7	RJ8																													
STACIONAŽA	0.00	33.50		63.62		95.85		127.67		162.67		175.56		197.67																													
KOTA TERENA	257.50	257.90	258.54	257.85	258.45	258.45	257.60	258.29	258.49	258.31	258.20	258.34	258.47	258.46	258.59	258.72	258.78	258.96	258.51	258.37	258.39	258.83	258.68	258.79	258.77	258.72	258.64	258.64	259.02	258.45	258.65	259.19	259.21	259.23	259.22	259.18	259.23	259.26	259.33	259.32	259.34	259.47	259.49
KOTA IZTOKA, VTOKA	257.50	257.69		257.86		258.04		258.22		258.42		258.49		258.61																													
GLOBINA IZKOPA	0.11	0.71		0.71		0.46		0.48		0.48		0.90		0.90		0.88		0.99																									
NAKLON	5.5		5.6		5.6		5.7		5.7		5.4		5.4																														
DOLŽINA	33.50		30.12		32.24		31.81		35.00		12.89		22.11																														
CEV, PROFIL/DOLŽINA	PVC-U SN8 DN400 , L=63.62 m				PVC-U SN8 DN315 , L=64.05 m				PVC-U SN8 DN250 , L=35.00 m				PVC-U SN8 DN200 , L=35.00 m																														
STACIONAŽA OBJEKTOV	0.00	33.50		63.62		95.85		127.67		162.67		175.56		197.67																													

IPG INŽENIRING, PROJEKTIRANJE, GRADNJA IGOR PIVEC s.p. Parizanska ceta 42, 9250 Gornja Radgona	INVESTITOR:		OBJEKT:			
	OBČINA PESNICA Pesnica 43a 2211 Pesnica		Ureditev hodnika za pešce ob R2-437/0268 Šentilj - Pesnica od km 7+540 do km 7+820 in priključka JP 810101 Šauperl -Puklovo			
	NAROČNIK:		NAČRT:			
	OBČINA PESNICA Pesnica 43a 2211 Pesnica		GRADBENIH KONSTRUKCIJ			
Prograi Projektiranje, grafično oblikovanje in svetovanje Miroslav Anžel s.p.	Odgovorni vodja projekta		Številka projekta:		Številka načrta:	
	Igor Pivec, udig, IZS G 2693		40 - 09 / 2024		40 - 09 / 2024	
	Odgovorni projektant		VRSTA:		Datum:	Merilo:
	Igor Pivec, udig, IZS G 2693				oktober 2024	1:1000/100
Projektant		IZN		Faza:	GRAD.	List:
Miroslav ANŽEL, inž. gradb.						07
Št. odseka:	Arhivska številka:		Faza/objekt:		Šifra risbe:	
0268			007.2105		G.142.1	