


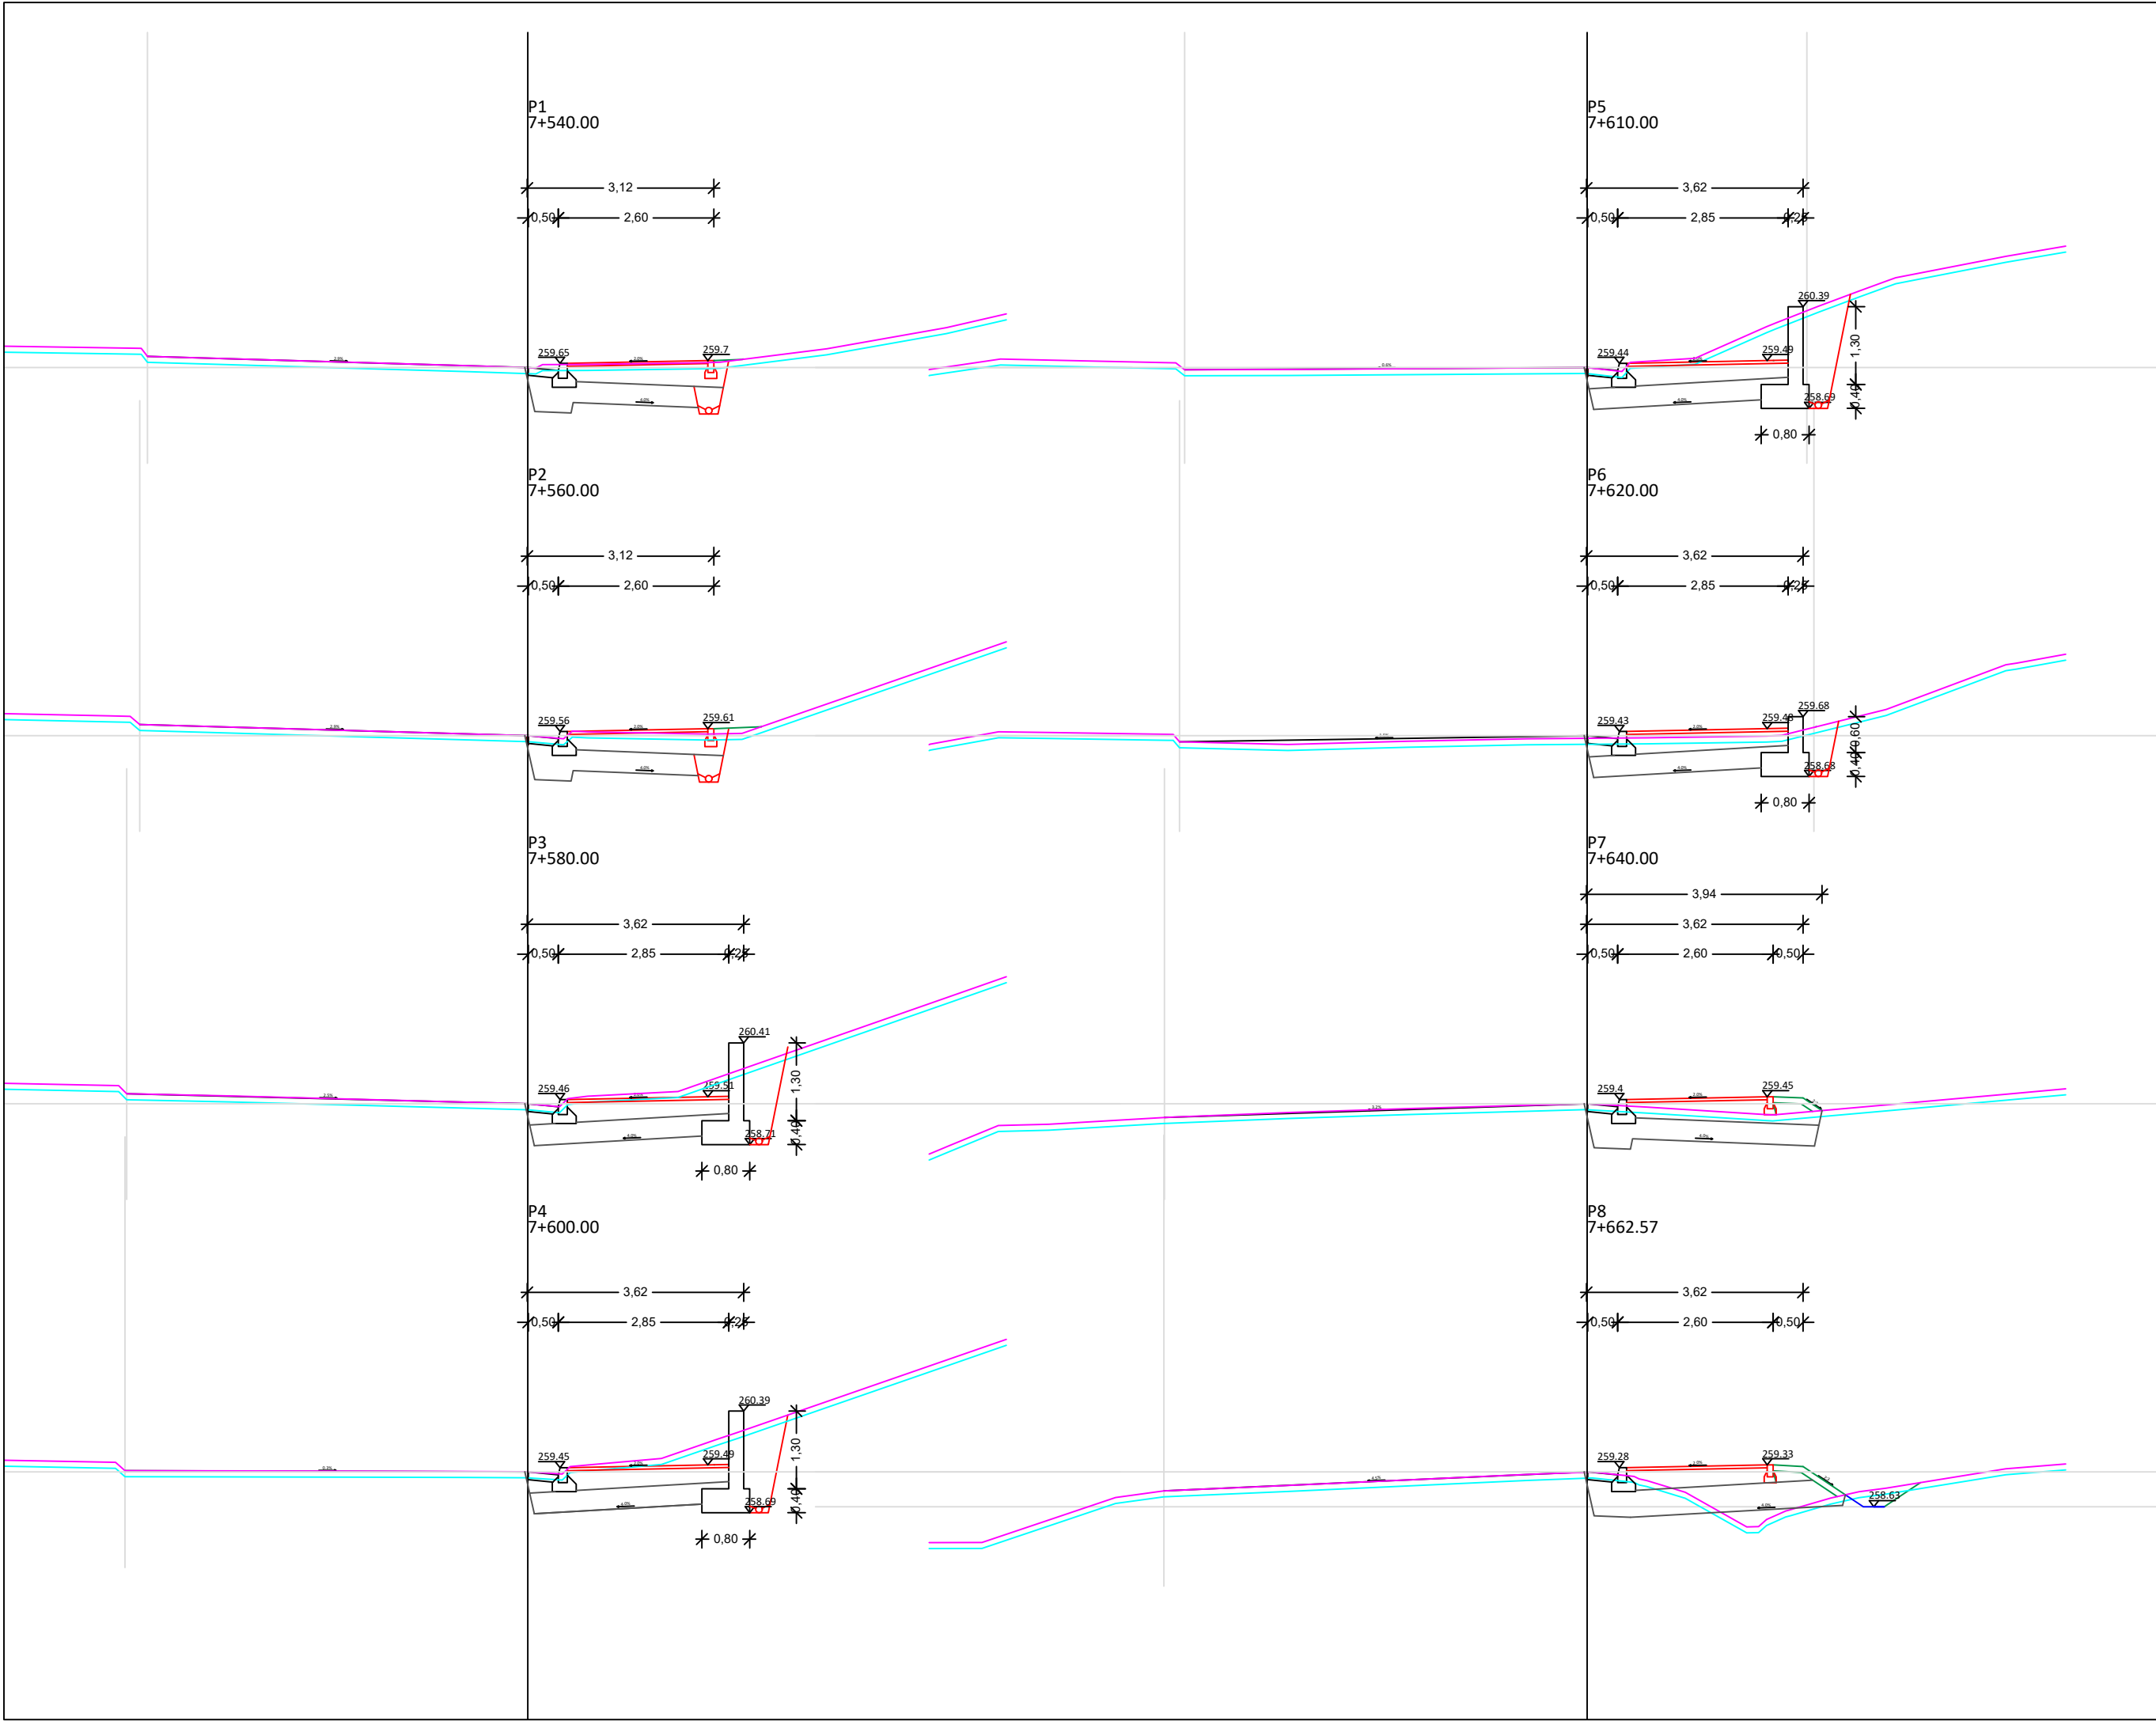

PREČNI PROFILI od P1 do P8

Ureditev hodnika za pešce ob R2-437/0268 Šentilj - Pesnica od km 7+540 do km 7+820
in priključka JP 810101 Šauperl -Puklovo

 INŽENIRING, PROJEKTIRANJE, GRADNJA IGOR PIVEC s.p. Parizanska ceta 42, 9250 Gornja Radgona		 INVESTITOR: OBČINA PESNICA Pesnica 43a 2211 Pesnica		OBJEKT: Ureditev hodnika za pešce ob R2-437/0268 Šentilj - Pesnica od km 7+540 do km 7+820 in priključka JP 810101 Šauperl -Puklovo			
 Projektiranje, grafično oblikovanje in svetovanje Miroslav Anžel s.p.		 NAROČNIK: OBČINA PESNICA Pesnica 43a 2211 Pesnica		NAČRT: GRADBENIH KONSTRUKCIJ			
Odgovorni vodja projekta		Številka projekta:		Številka načrta:			
Igor Pivec, udig, IZS G 2693		40 - 09 / 2024		40 - 09 / 2024			
Odgovorni projektant		VRSTA:		Datum:	Merilo:	Faza:	List:
Igor Pivec, udig, IZS G 2693		IZN		oktober 2024	1:100	GRAD.	08
Projektant							
Miroslav ANŽEL, inž. gradb.							
Št. odseka:	Arhivska številka:	Faza/objekt:	Šifra risbe:	Črna koda arhiva:			
0268		007.2105	G.132.1				