


PREČNI PROFILI od P18 do P20

Ureditev hodnika za pešce ob R2-437/0268 Šentilj - Pesnica od km 7+540 do km 7+820
in priključka JP 810101 Šauperl -Puklovo

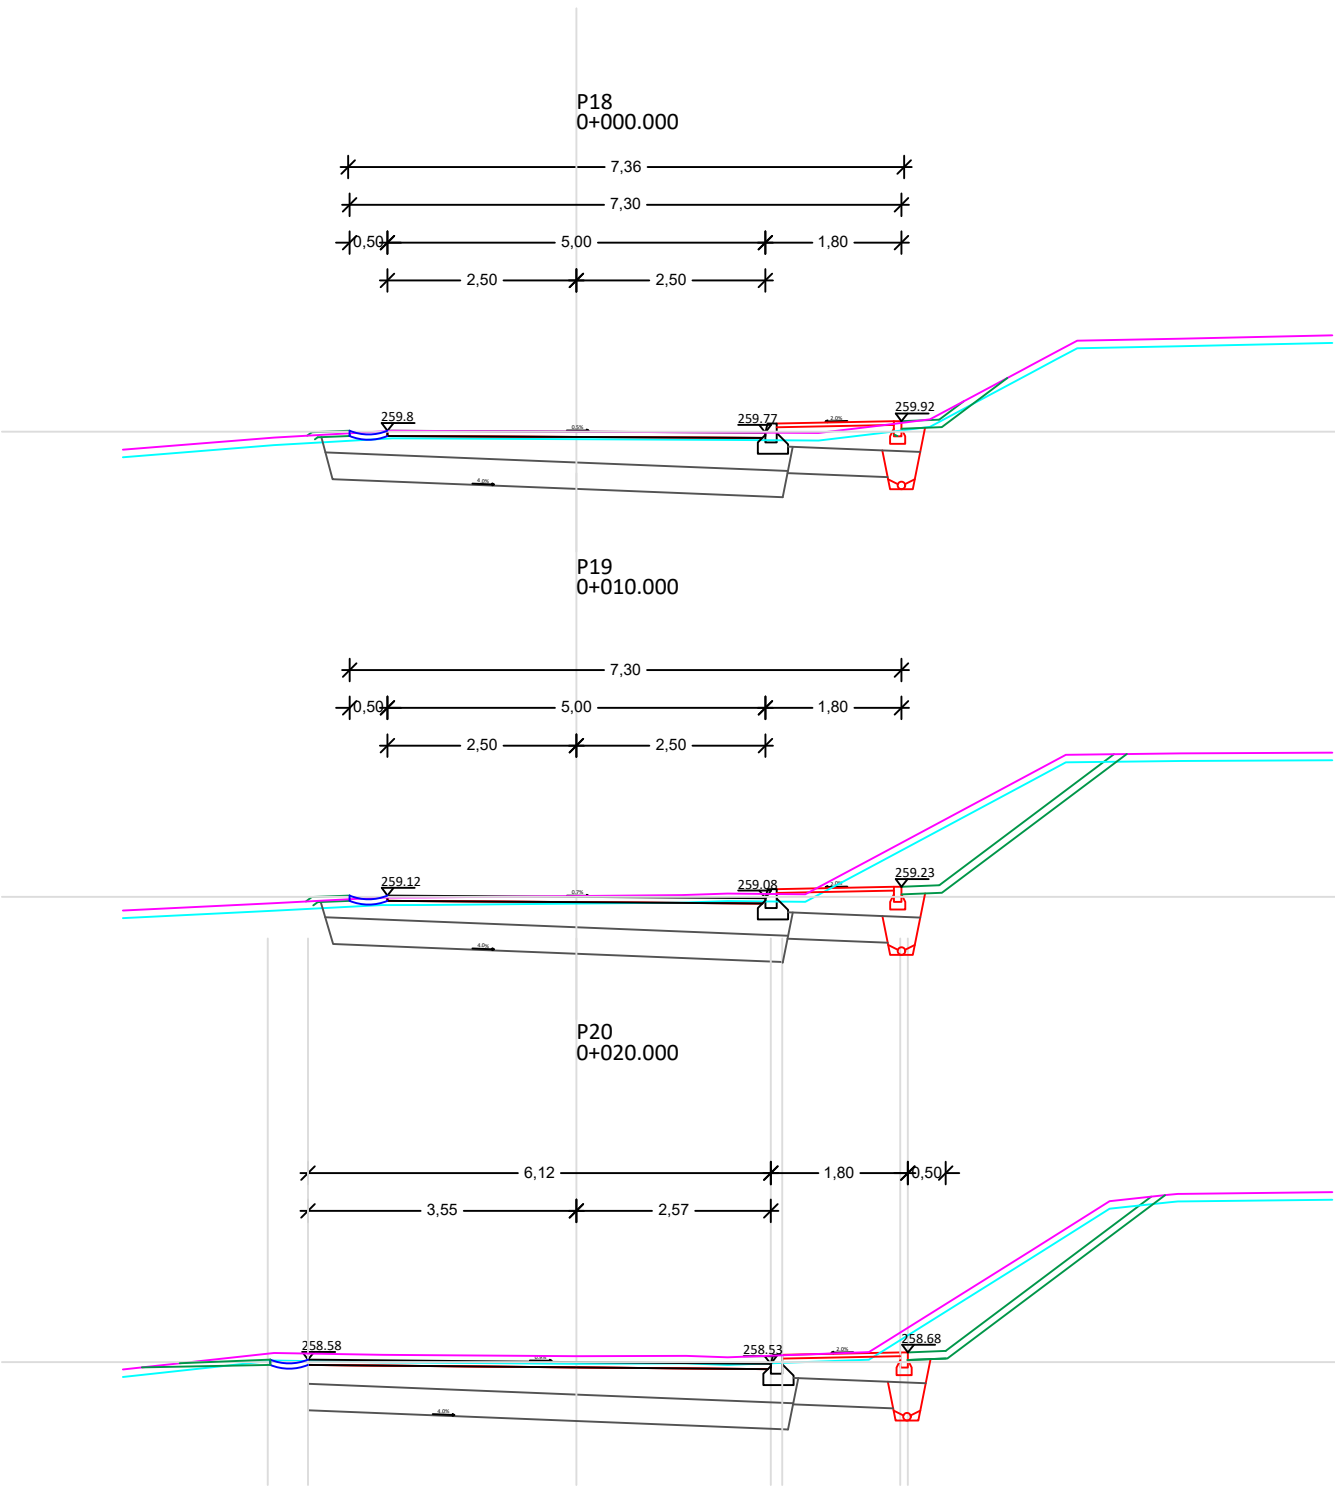

IPG INŽENIRING, PROJEKTIRANJE, GRADNJA IGOR PIVEC s.p. Partizanska ceta 42, 9250 Gornja Radgona		 OBČINA PESNICA Pesnica 43a 2211 Pesnica	OBJEKT: Ureditev hodnika za pešce ob R2-437/0268 Šentilj - Pesnica od km 7+540 do km 7+820 in priključka JP 810101 Šauperl -Puklovo				
Prograi Projektiranje, grafično oblikovanje in svetovanje Miroslav Anžel s.p.		 OBČINA PESNICA Pesnica 43a 2211 Pesnica	NAROČNIK: GRADBENIH KONSTRUKCIJ		NAČRT:		
Odgovorni vodja projekta Igor Pivec, udig, IZS G 2693		Številka projekta: 40 - 09 / 2024		Številka načrta: 40 - 09 / 2024			
Odgovorni projektant Igor Pivec, udig, IZS G 2693		VRSTA: IZN		Datum: oktober 2024	Merilo: 1:100	Faza: GRAD.	List: 10
Projektant Miroslav ANŽEL, inž. gradb.							
Št. odseka: 0268	Arhivska številka: 007.2105	Faza/objekt: 007.2105	Šifra risbe: G.132.3	Črna koda arhiva:			