



KARAKTERISTIČNI PROFIL
Z JARKOM

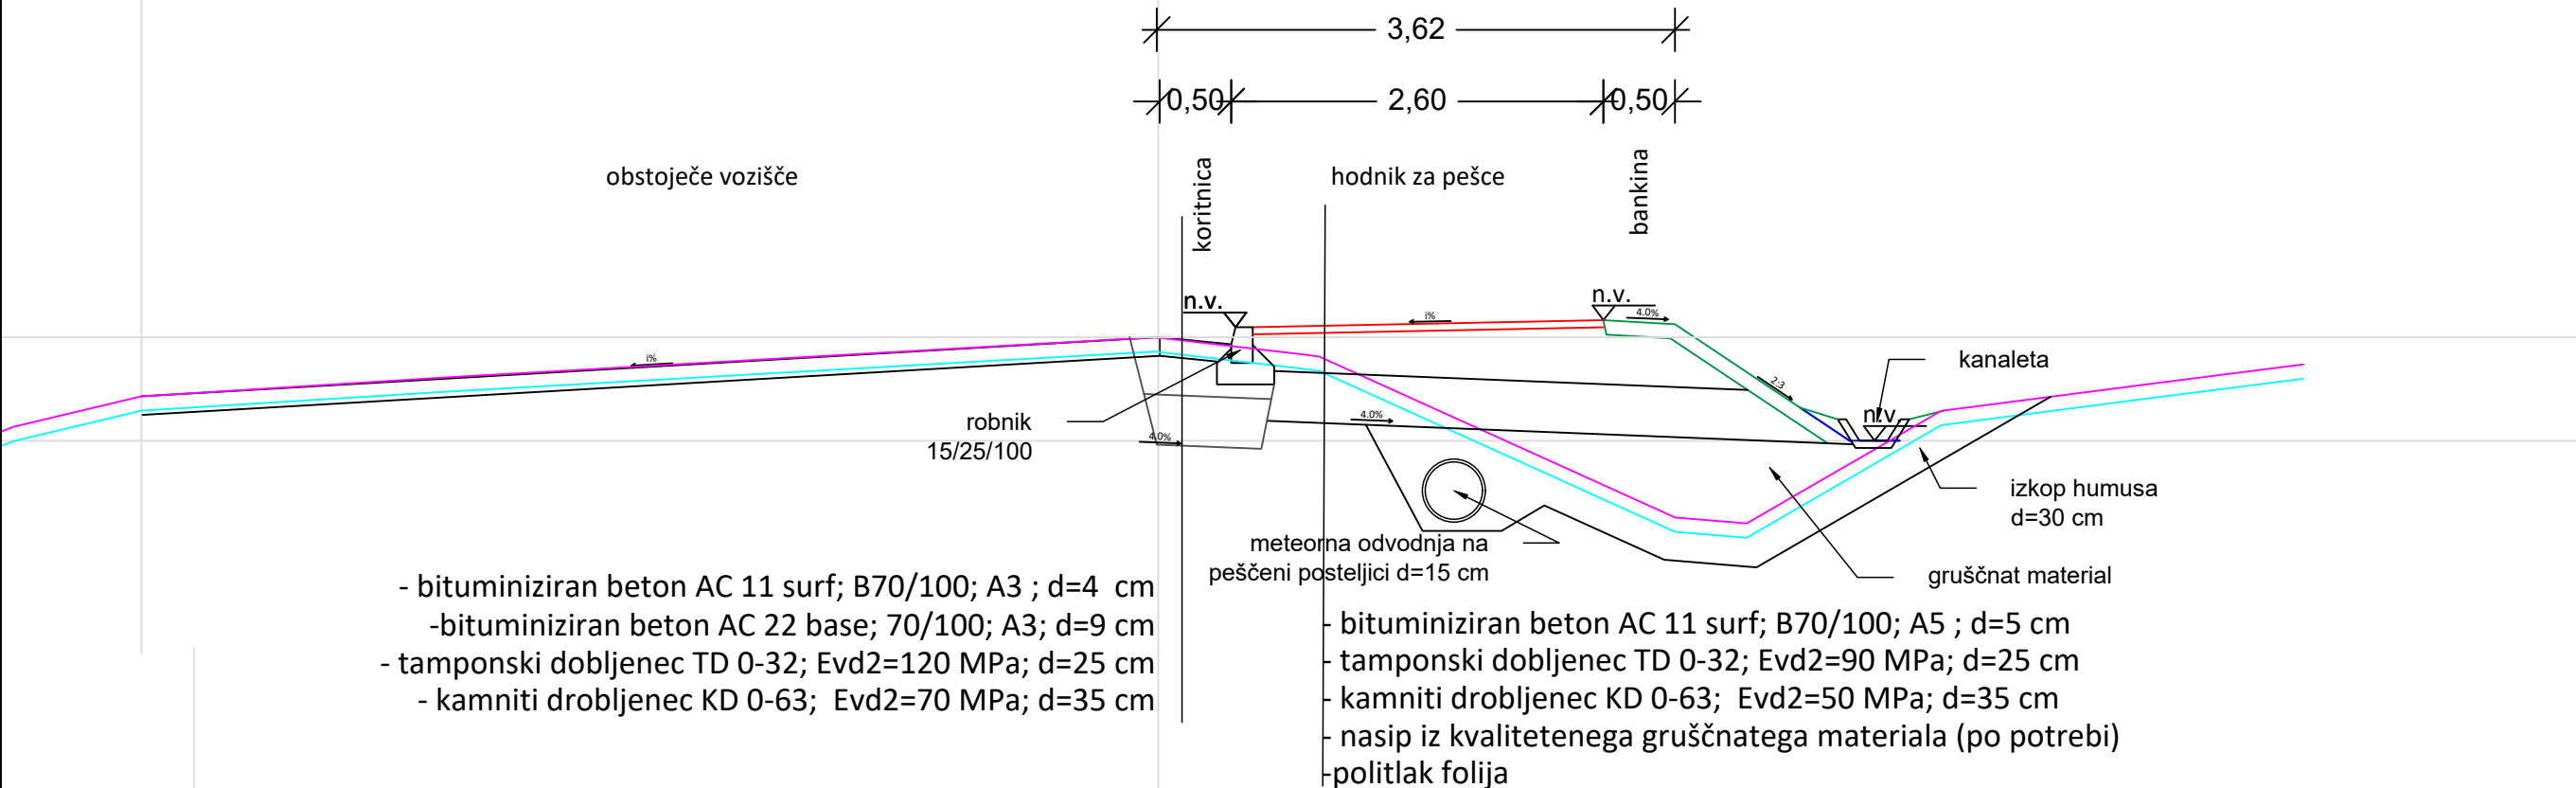

- bituminiziran beton AC 11 surf; B70/100; A3 ; d=4 cm
- bituminiziran beton AC 22 base; 70/100; A3; d=9 cm
- tamponski dobljenec TD 0-32; Evd2=120 MPa; d=25 cm
- kamniti drobljenec KD 0-63; Evd2=70 MPa; d=35 cm
- bituminiziran beton AC 11 surf; B70/100; A5 ; d=5 cm
- tamponski dobljenec TD 0-32; Evd2=90 MPa; d=25 cm
- kamniti drobljenec KD 0-63; Evd2=50 MPa; d=35 cm
- nasip iz kvalitetenega gruščnatega materiala (po potrebi)
- politlak folija

KARAKTERISTIČNI PROFIL
Z AB ZIDOM

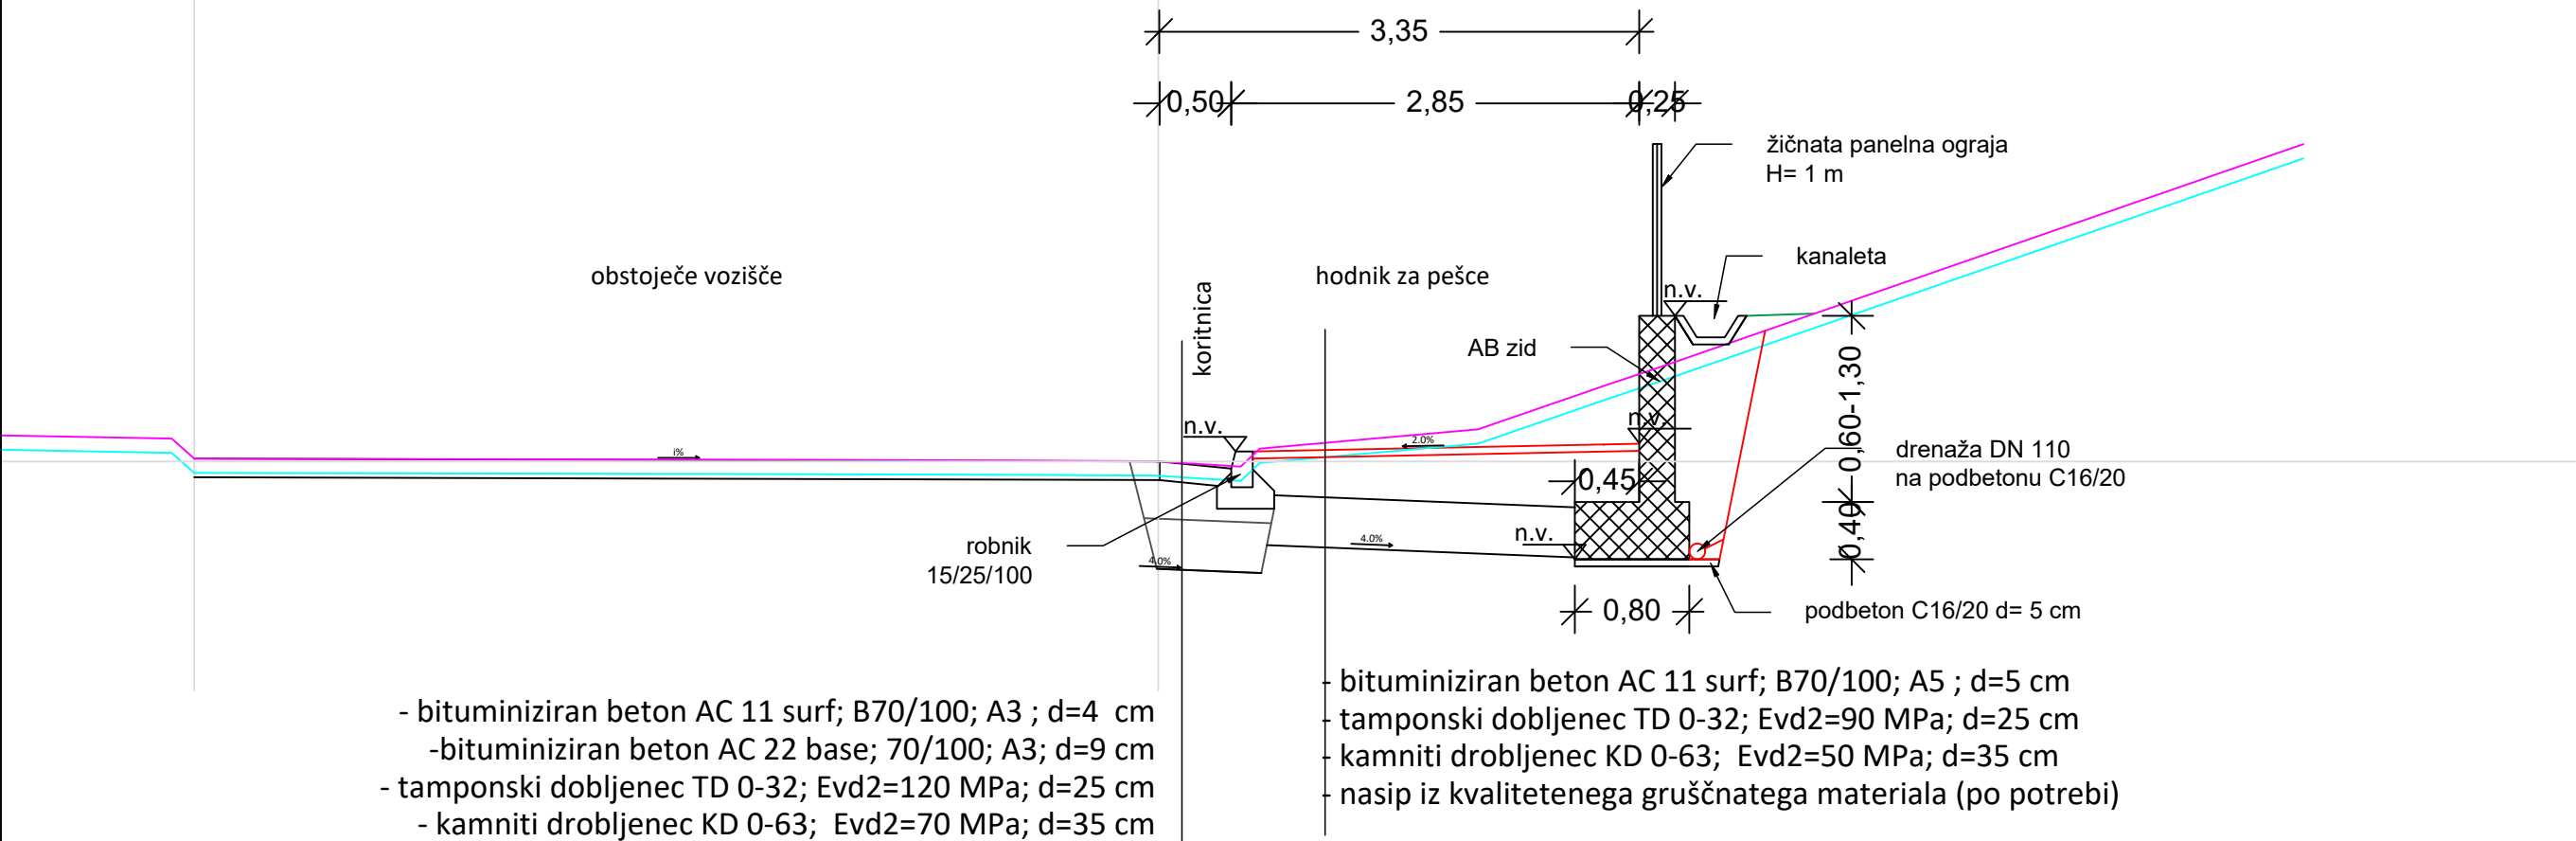

- bituminiziran beton AC 11 surf; B70/100; A3 ; d=4 cm
- bituminiziran beton AC 22 base; 70/100; A3; d=9 cm
- tamponski dobljenec TD 0-32; Evd2=120 MPa; d=25 cm
- kamniti drobljenec KD 0-63; Evd2=70 MPa; d=35 cm
- bituminiziran beton AC 11 surf; B70/100; A5 ; d=5 cm
- tamponski dobljenec TD 0-32; Evd2=90 MPa; d=25 cm
- kamniti drobljenec KD 0-63; Evd2=50 MPa; d=35 cm
- nasip iz kvalitetenega gruščnatega materiala (po potrebi)

KARAKTERISTIČNI PREREZ

Ureditev hodnika za pešce ob R2-437/0268 Šentilj - Pesnica od km 7+540 do km 7+820
in priključka JP 810101 Šauperl -Puklovo

 INŽENIRING, PROJEKTIRANJE, GRADNJA IGOR PIVEC s.p. Parizanska ceta 42, 9250 Gornja Radgona	INVESTITOR:		OBJEKT:			
	OBČINA PESNICA Pesnica 43a 2211 Pesnica		Ureditev hodnika za pešce ob R2-437/0268 Šentilj - Pesnica od km 7+540 do km 7+820 in priključka JP 810101 Šauperl -Puklovo			
	NAROČNIK:		NAČRT:			
	OBČINA PESNICA Pesnica 43a 2211 Pesnica		GRADBENIH KONSTRUKCIJ			
 Projektiranje, grafično oblikovanje in svetovanje Miroslav Anžel s.p.	Odgovorni vodja projekta		Številka projekta:		Številka načrta:	
	Igor Pivec, udig, IZS G 2693		40 - 09 / 2024		40 - 09 / 2024	
	Odgovorni projektant		VRSTA:		Datum:	Merilo:
	Igor Pivec, udig, IZS G 2693		IZN		oktober 2024	1:50
Projektant		Miroslav ANŽEL, inž. gradb.		Faza/objekt:	Šifra risbe:	Črna koda arhiva:
Št. odseka:		Arhivska številka:		0268		
0268		007.2105		G.131.1		