


KARAKTERISTIČNI PROFIL
JAVNA POT

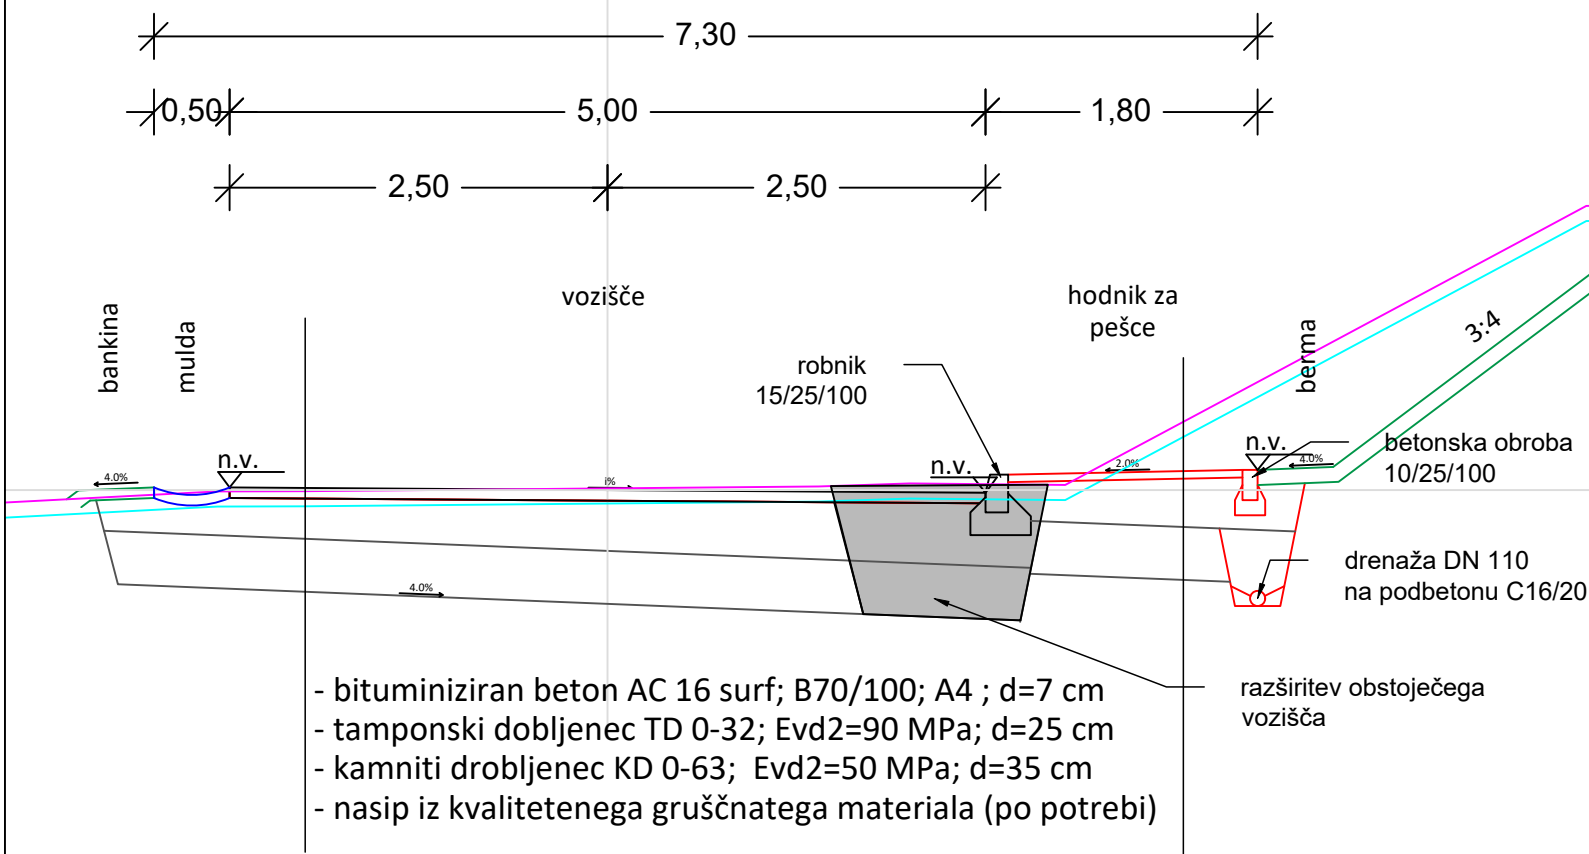

- bituminiziran beton AC 11 surf; B70/100; A5 ; d=5 cm
- tamponski dobljenec TD 0-32; Evd2=90 MPa; d=25 cm
- kamniti drobljenec KD 0-63; Evd2=50 MPa; d=35 cm
- nasip iz kvalitetenega gruščnatega materiala (po potrebi)

KARAKTERISTIČNI PREREZ

Ureditev hodnika za pešce ob R2-437/0268 Šentilj - Pesnica od km 7+540 do km 7+820
in priključka JP 810101 Šauperl -Puklovo

INŽENIRING, PROJEKTIRANJE, GRADNJA IGOR PIVEC s.p. Partizanska ceta 42, 9250 Gornja Radgona		 OBČINA PESNICA Pesnica 43a 2211 Pesnica	OBJEKT: Ureditev hodnika za pešce ob R2-437/0268 Šentilj - Pesnica od km 7+540 do km 7+820 in priključka JP 810101 Šauperl -Puklovo					
Projektiranje, grafično oblikovanje in svetovanje Miroslav Anžel s.p.		 OBČINA PESNICA Pesnica 43a 2211 Pesnica	NAROČNIK:					
			NAČRT:					
			GRADBENIH KONSTRUKCIJ					
Odgovorni vodja projekta			Številka projekta:		Številka načrta:			
Igor Pivec, udig, IZS G 2693			40 - 09 / 2024		40 - 09 / 2024			
Odgovorni projektant			VRSTA:		Datum:	Merilo:	Faza:	List:
Igor Pivec, udig, IZS G 2693			IZN		oktober 2024	1:50	GRAD.	12
Projektant								
Miroslav ANŽEL, inž. gradb.								
Št. odseka:	Arhivska številka:	Faza/objekt:	Šifra risbe:	Črna koda arhiva:				
0268		007.2105	G.131.2					