


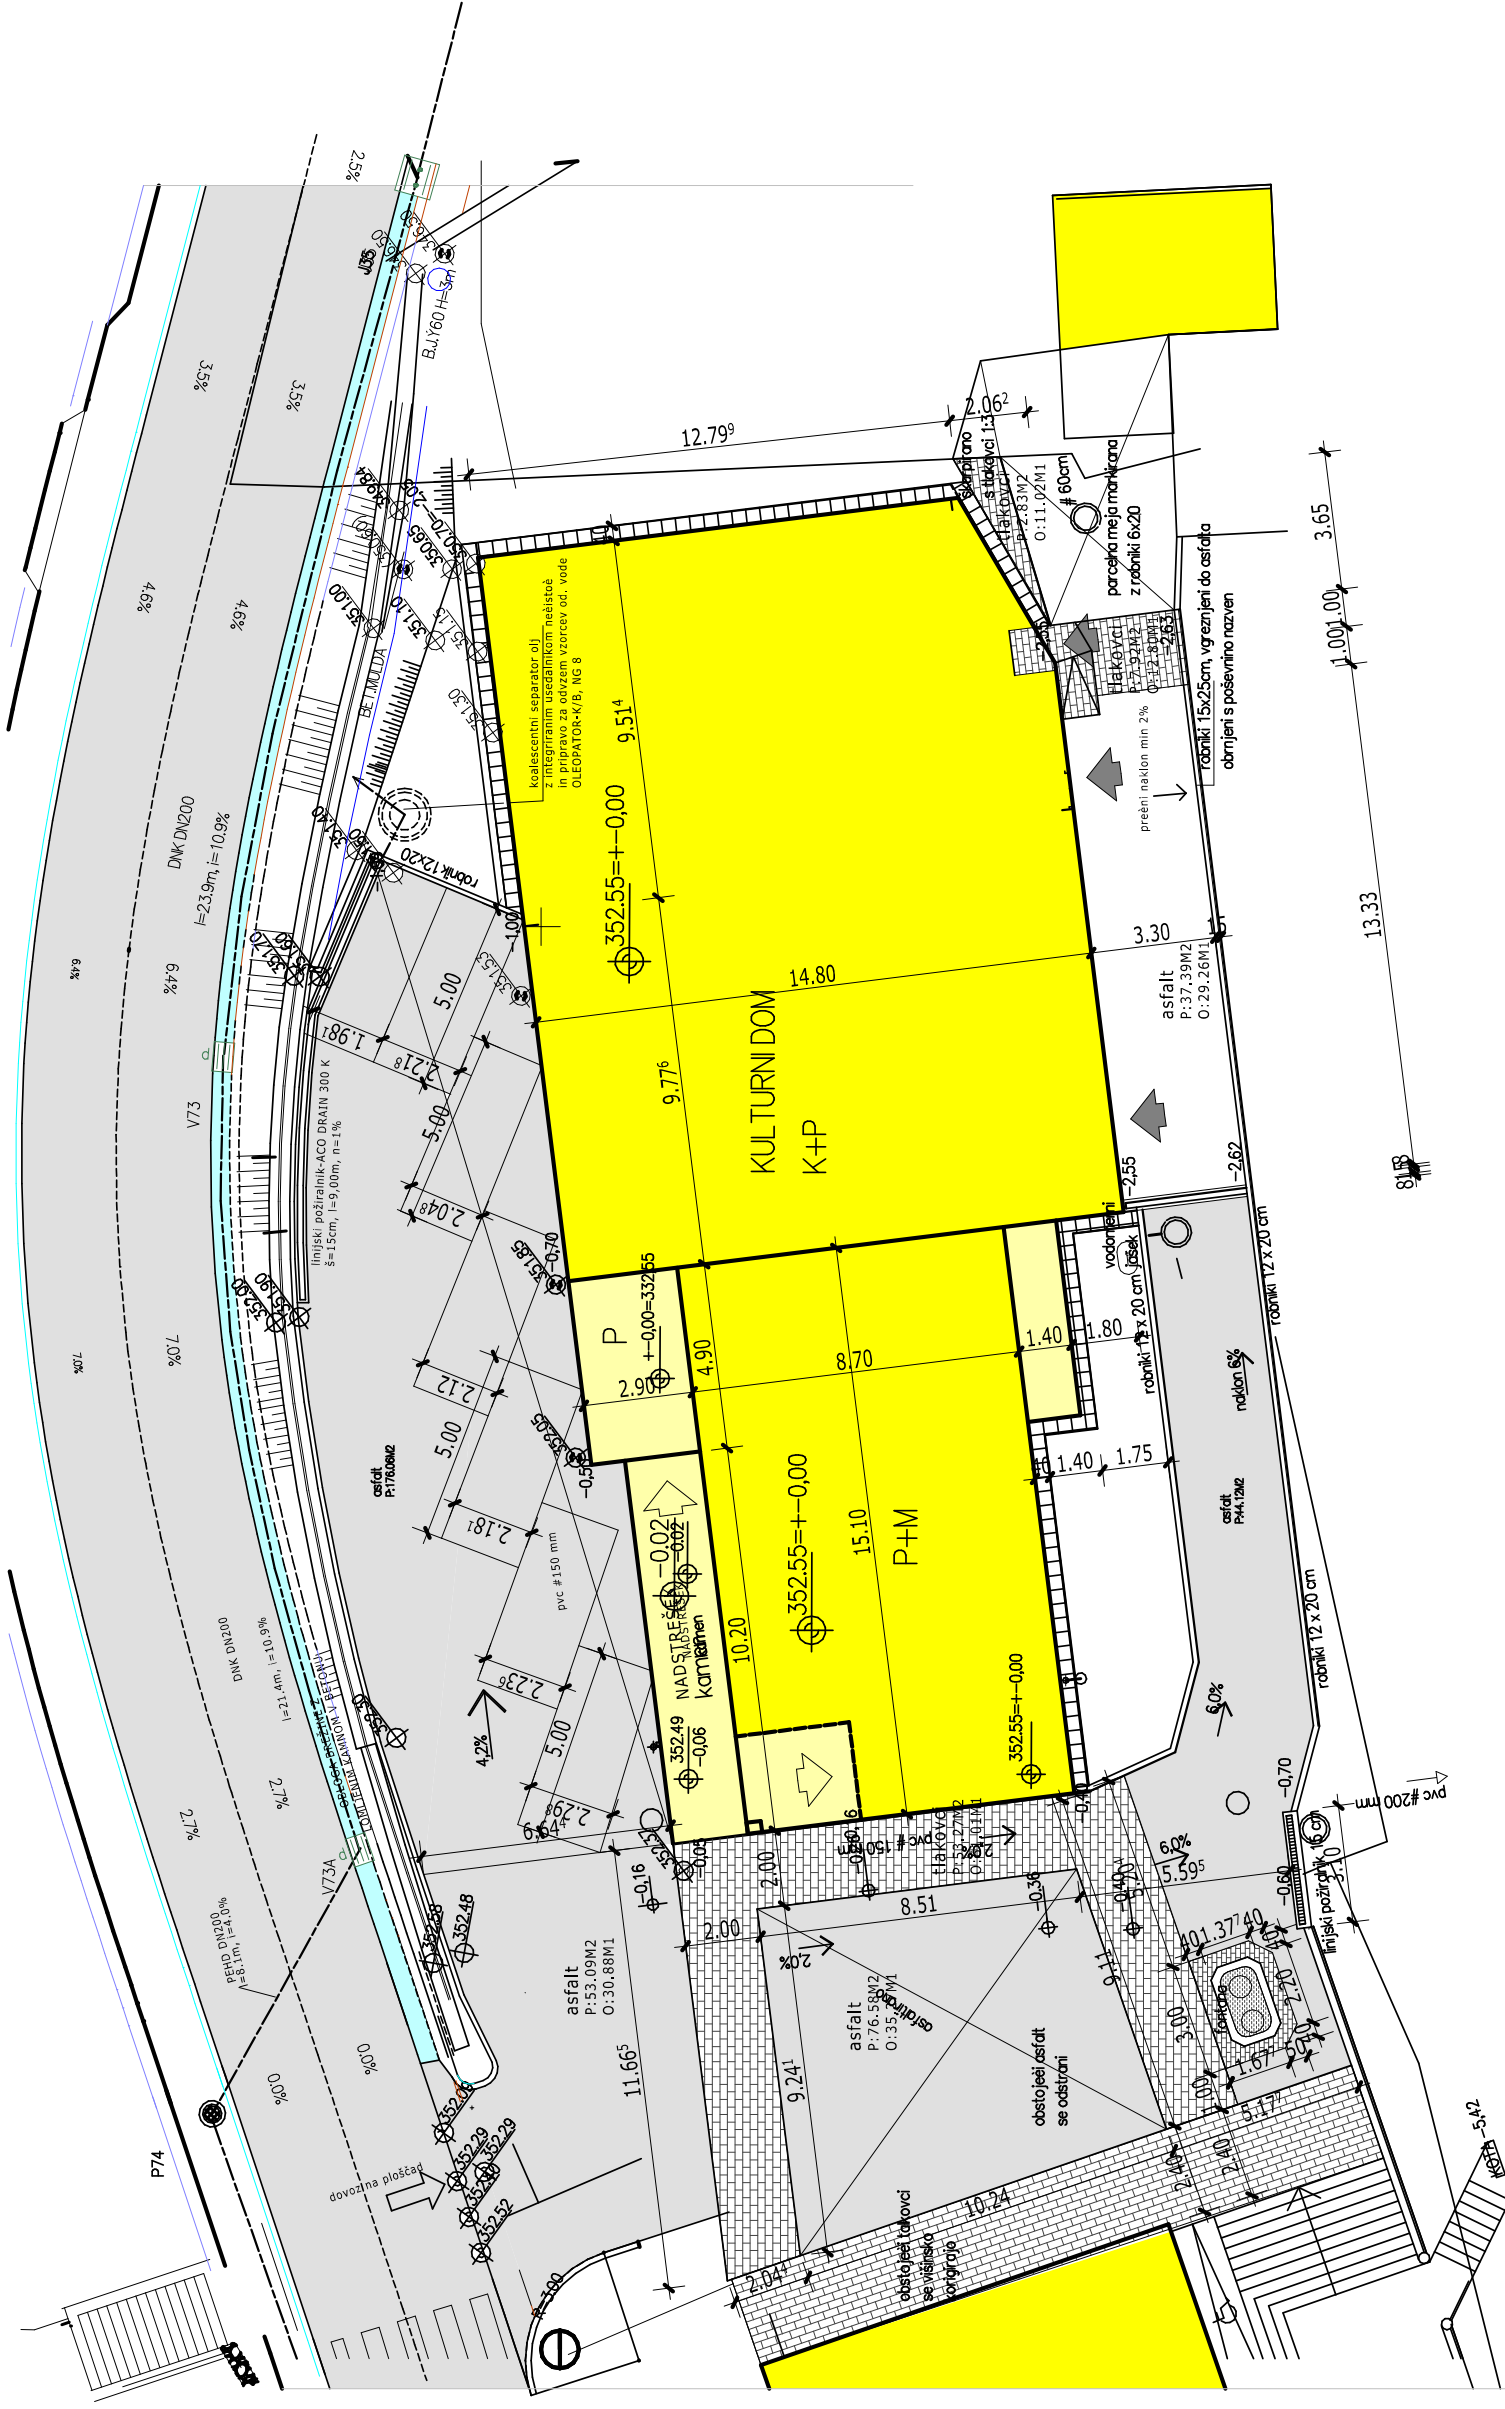

VSEBINA: UREDITVENA SITUACIJA		ŠT.PR.: 2509	MERILO: 1:200	LIST ŠT.: 01
 PROJEKTIVNI BIRO 91, d.o.o. SODNA UL.25, MARIBOR		NAROČNIK: OBČINA DESTRNIK JANEŽOVSKI VRH 42, 2253 DESTRNIK ODGOV. PROJ.: C. FAITH UDIA PA PPN ZAPS 0256		
TEHN. DOKUMENTACIJA: REKON. DATUM: SEPTEMBER 2025		OBJEKT: VOLKMERJEV DOM KULTURE DESTRNIK POSEG: ENERGETSKA SANACIJA OBJEKTA RISAL:T.DAČIĆ UDIA FAZA: ARHITEKTURA		