


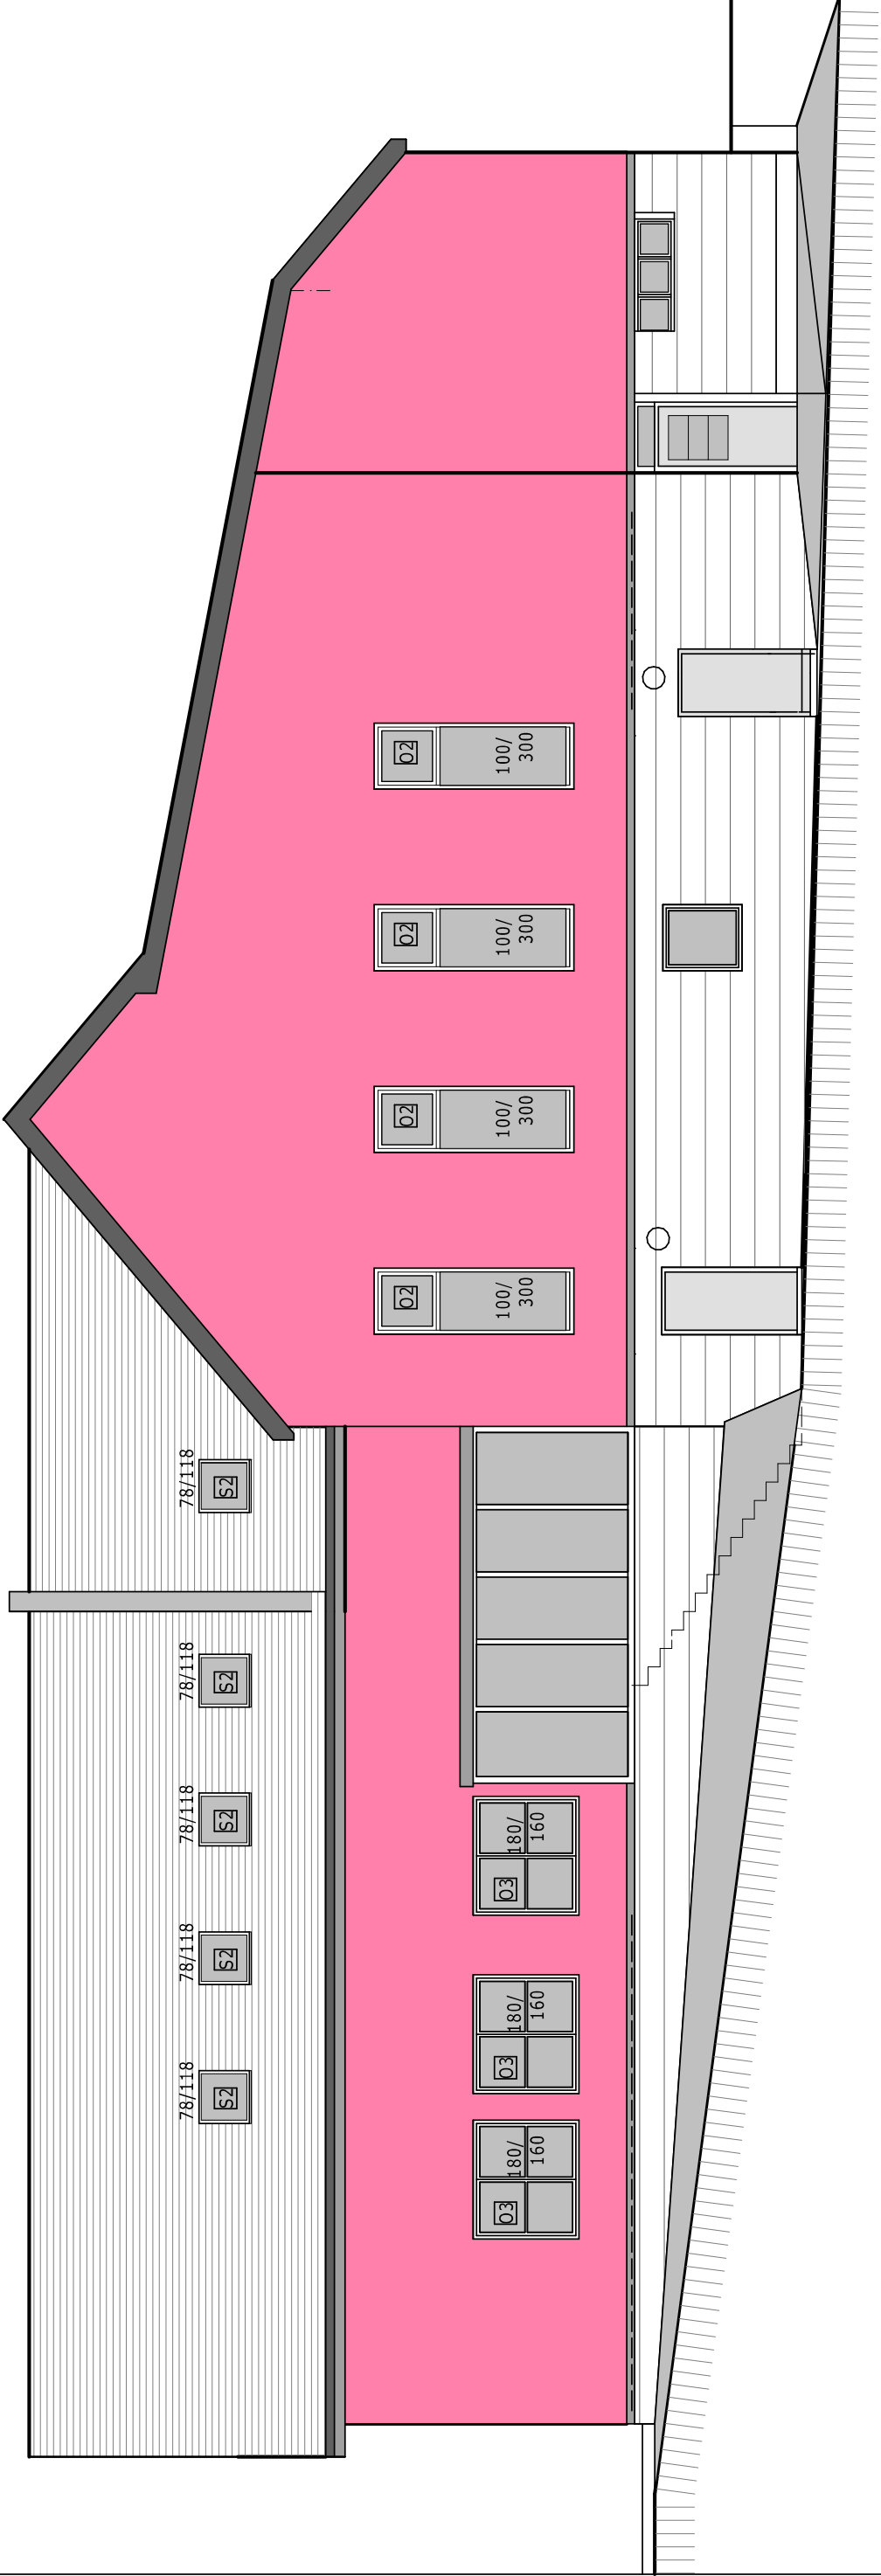

STANJE PO ENERGETSKI SANACIJI

VSEBINA:	FASADA JUG- NOVO	ŠT.PR.: 2327	MERILO: 1:100	LIST ŠT.: 13A
PROJEKTIVNI BIRO 91, d.o.o. SODNA UL.25, MARIBOR		NAROČNIK: OBČINA DESTRNIK JANEŽOVSKI VRH 42, 2253 DESTRNIK		ODGOV. PROJ.:C. FAITH UDIA PA PPN ZAPS 0256
TEHN. DOKUMENTACIJA: REKON. DATUM: SEPTEMBER 2025		OBJEKT: VOLKMERJEV DOM KULTURE DESTRNIK POSEG: ENERGETSKA SANACIJA OBJEKTA		RISAL:T.DAIČ UDIA FAZA: ARHITEKTURA