


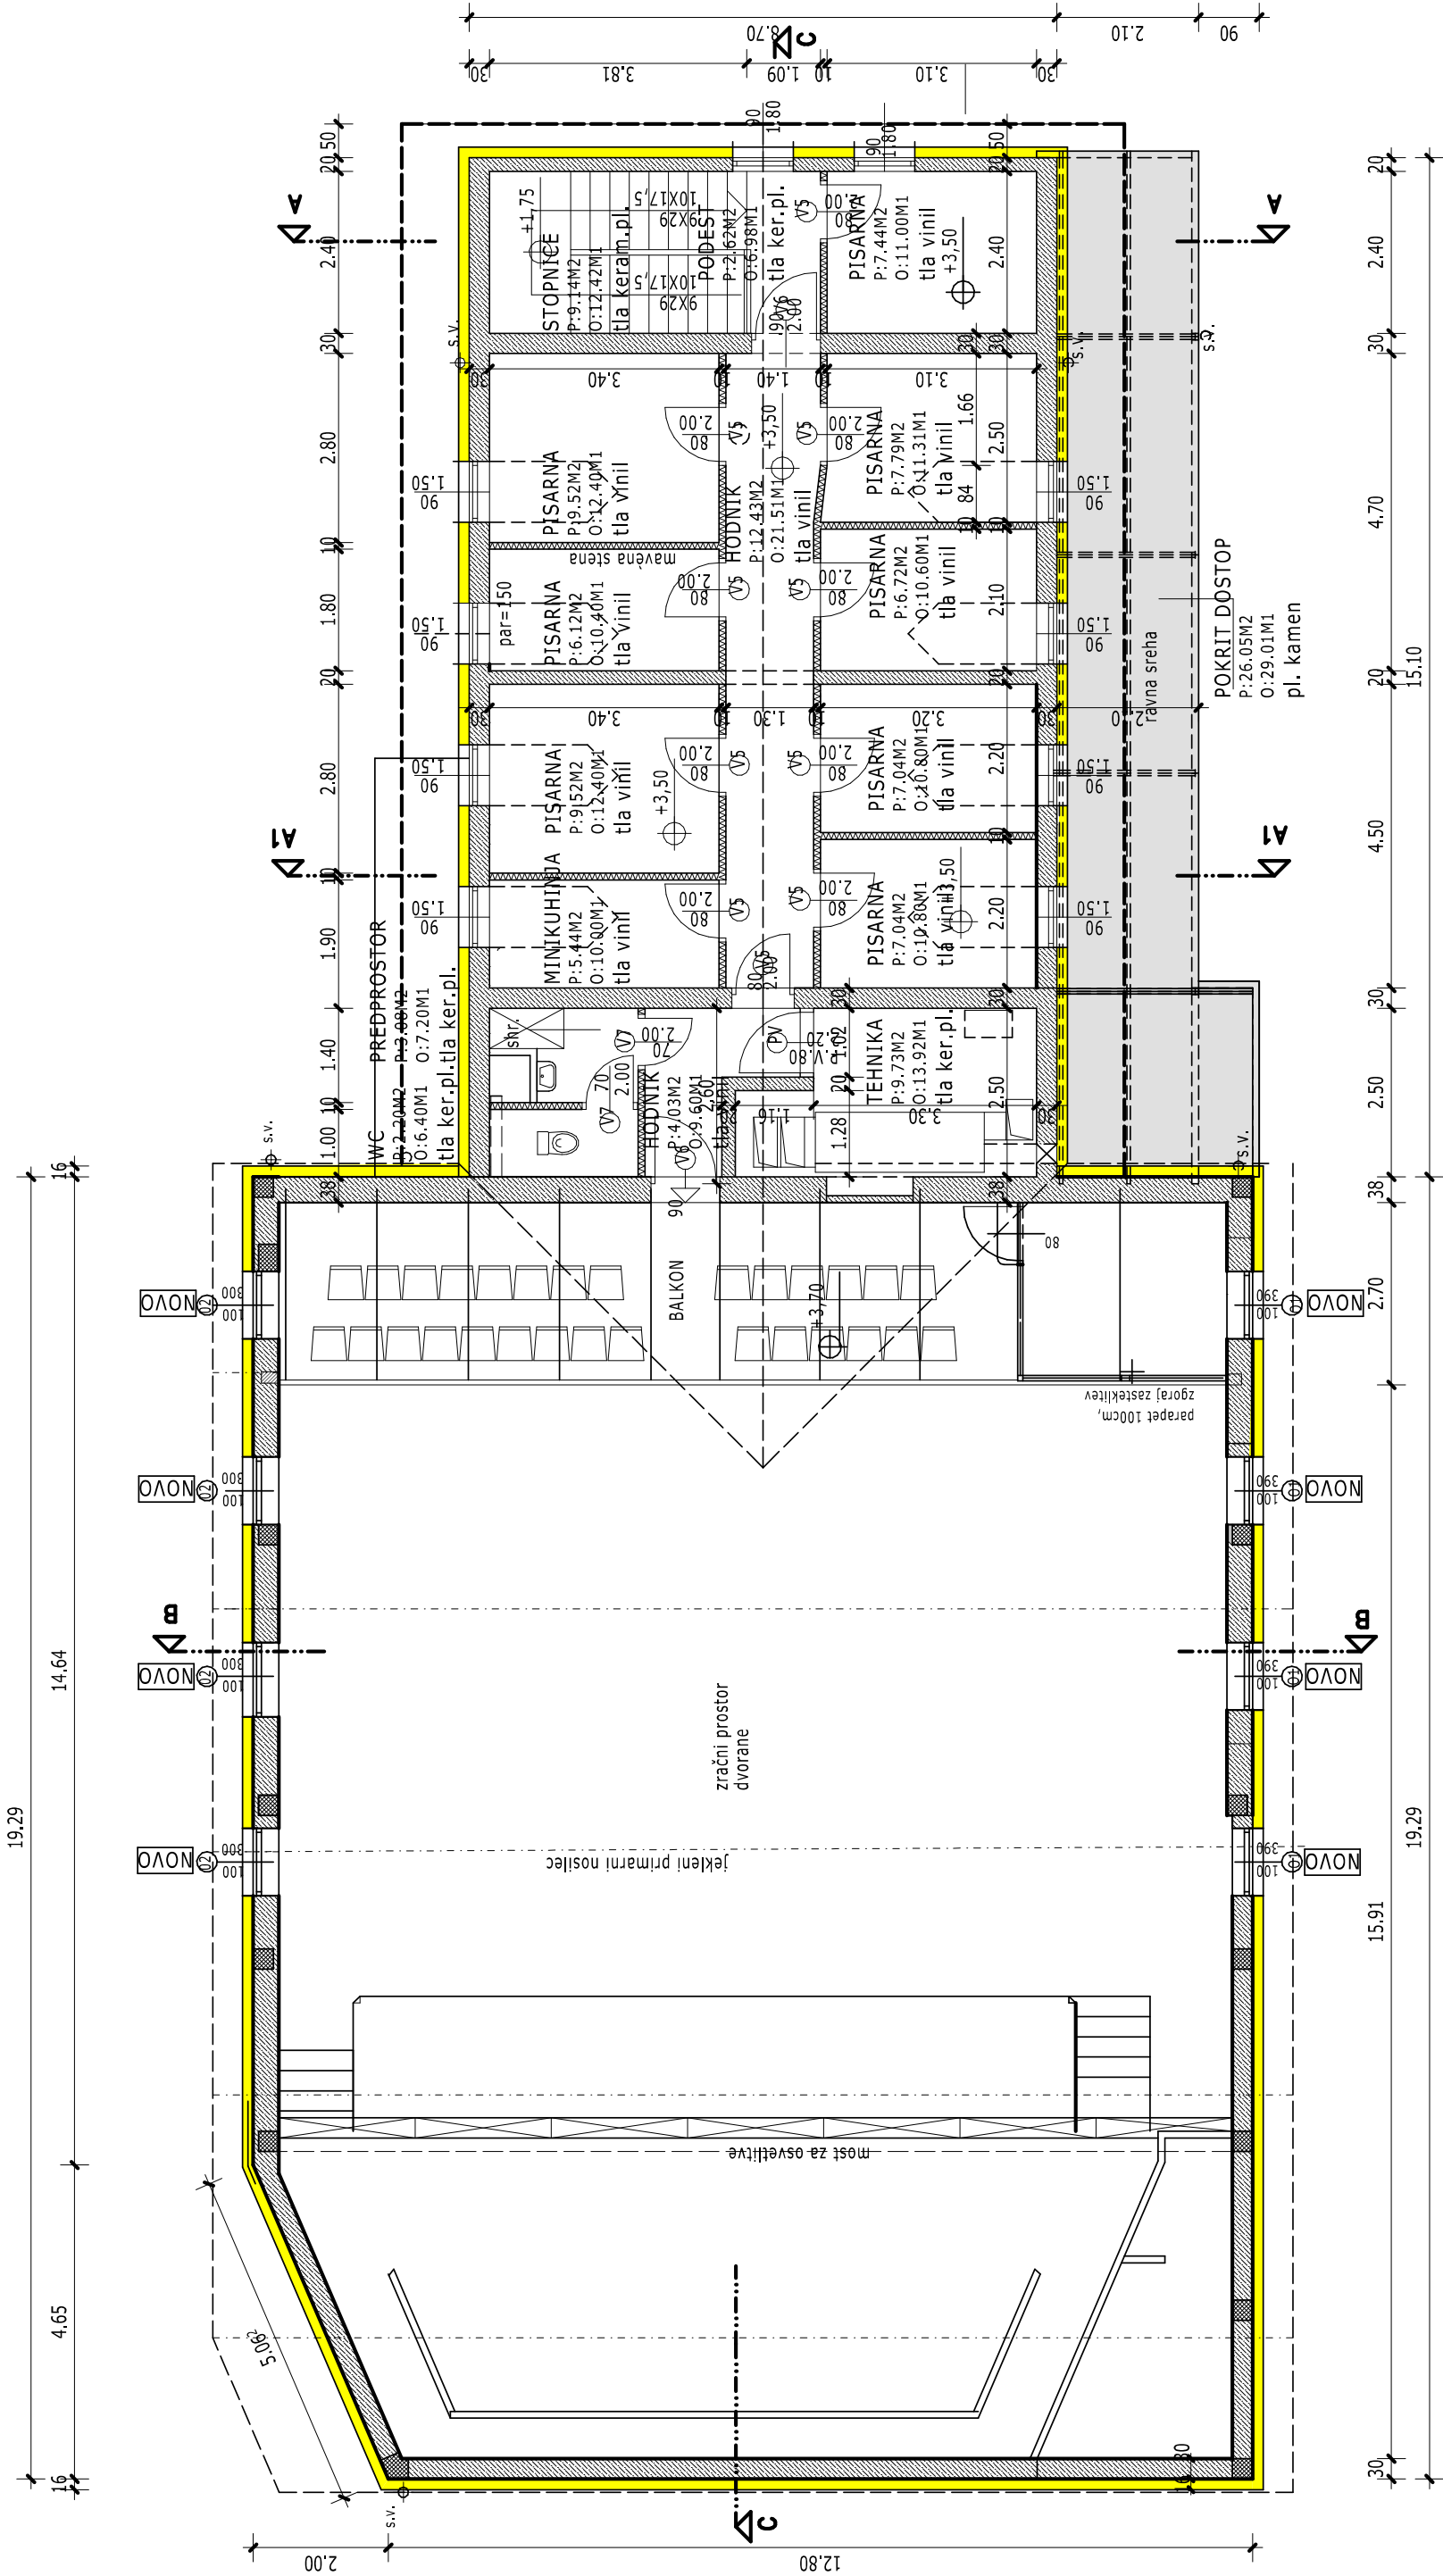

TLORIS MANSARDE- OBSTOJEČE STANJE

VSEBINA: TLORIS MANSARDE	ŠT.PR.: 2509	MERILO: 1:100	LIST ŠT.: 05
PROJEKTIVNI BIRO 91, d.o.o.			
SODNA UL.25, MARIBOR			
NAROČNIK: OBČINA DESTRIK			
JANEŽOVSKI VRH 42, 2253 DESTRIK			
ODGOV. PROJ.:C. FAITH UDIA			
PA PPN ZAPS 0256			
OBJEKT: VOLKMERJEV DOM KULTURE DESTRIK			
POSLEG: ENERGETSKA SANACIJA OBJEKTA			
RISAL:T.DAIČ UDIA			
FAZA: ARHITEKTURA			