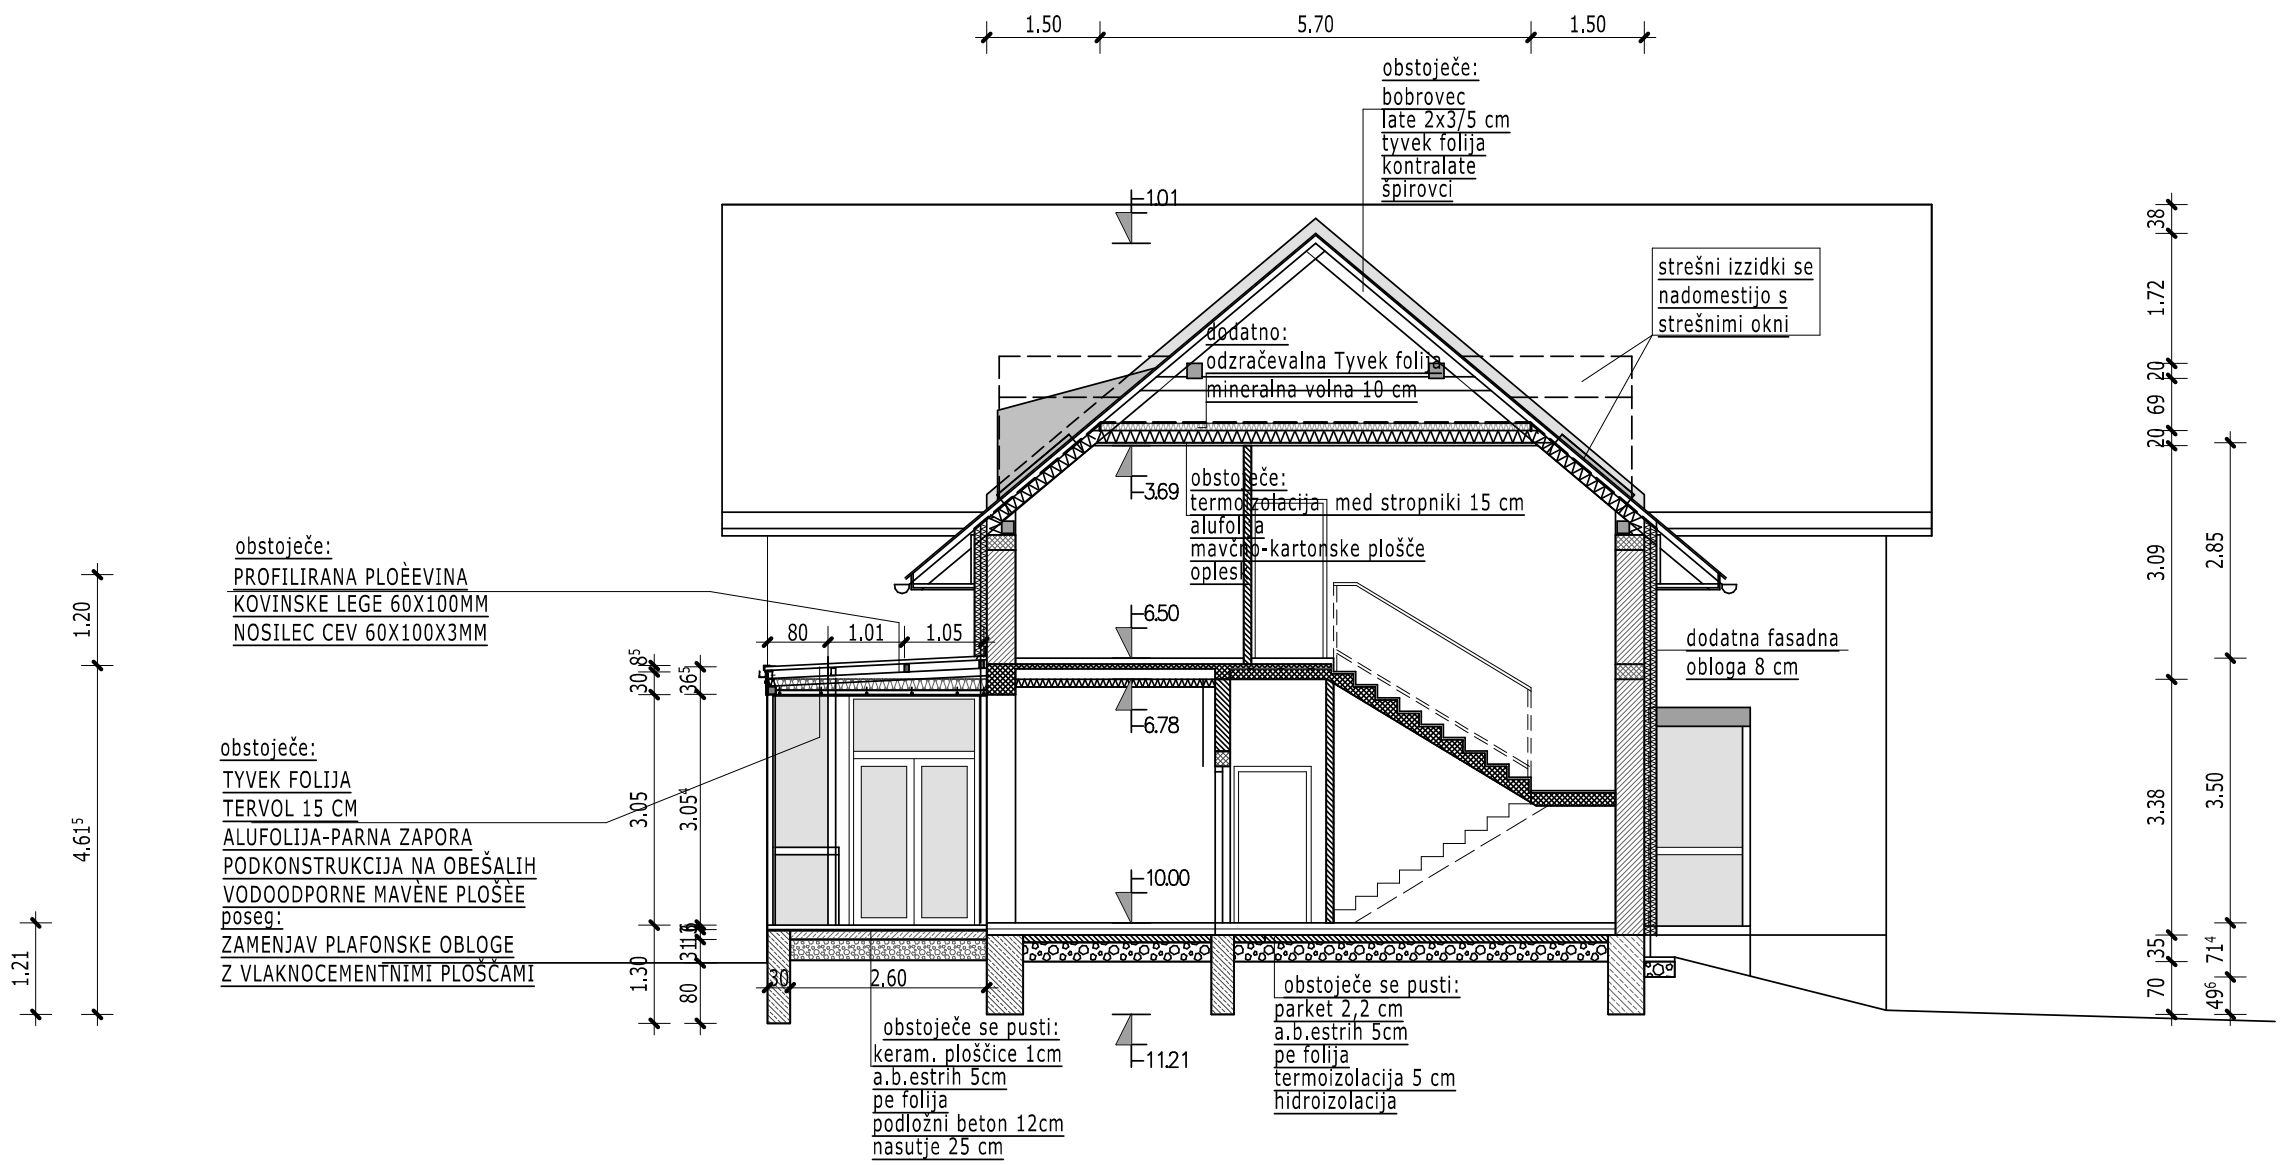


# STANJE PO ENERGETSKI SANACIJI

| | | | |
|---|---|---|---|
| VSEBINA: PREREZ A-A | ŠT.PR.: 2509 | MERILO: 1:100 | LIST ŠT.: 07 |
| PROJEKTIVNI BIRO 91, d.o.o.<br>SODNA UL.25, MARIBOR | NAROČNIK: OBČINA DESTRNIK<br>. JANEŽOVSKI VRH 42, 2253 DESTRNIK | | ODGOV. PROJ.:C. FAITH UDIA<br>PA PPN ZAPS 0256 |
| TEHN. DOKUMENTACIJA: REKON.<br>DATUM: SEPTEMBER 2025 | OBJEKT: VOLKMERJEV DOM KULTURE DESTRNIK<br>POSEG: ENERGETSKA SANACIJA OBJEKTA | | RISAL:T.DAIĆ UDIA<br>FAZA: ARHITEKTURA |