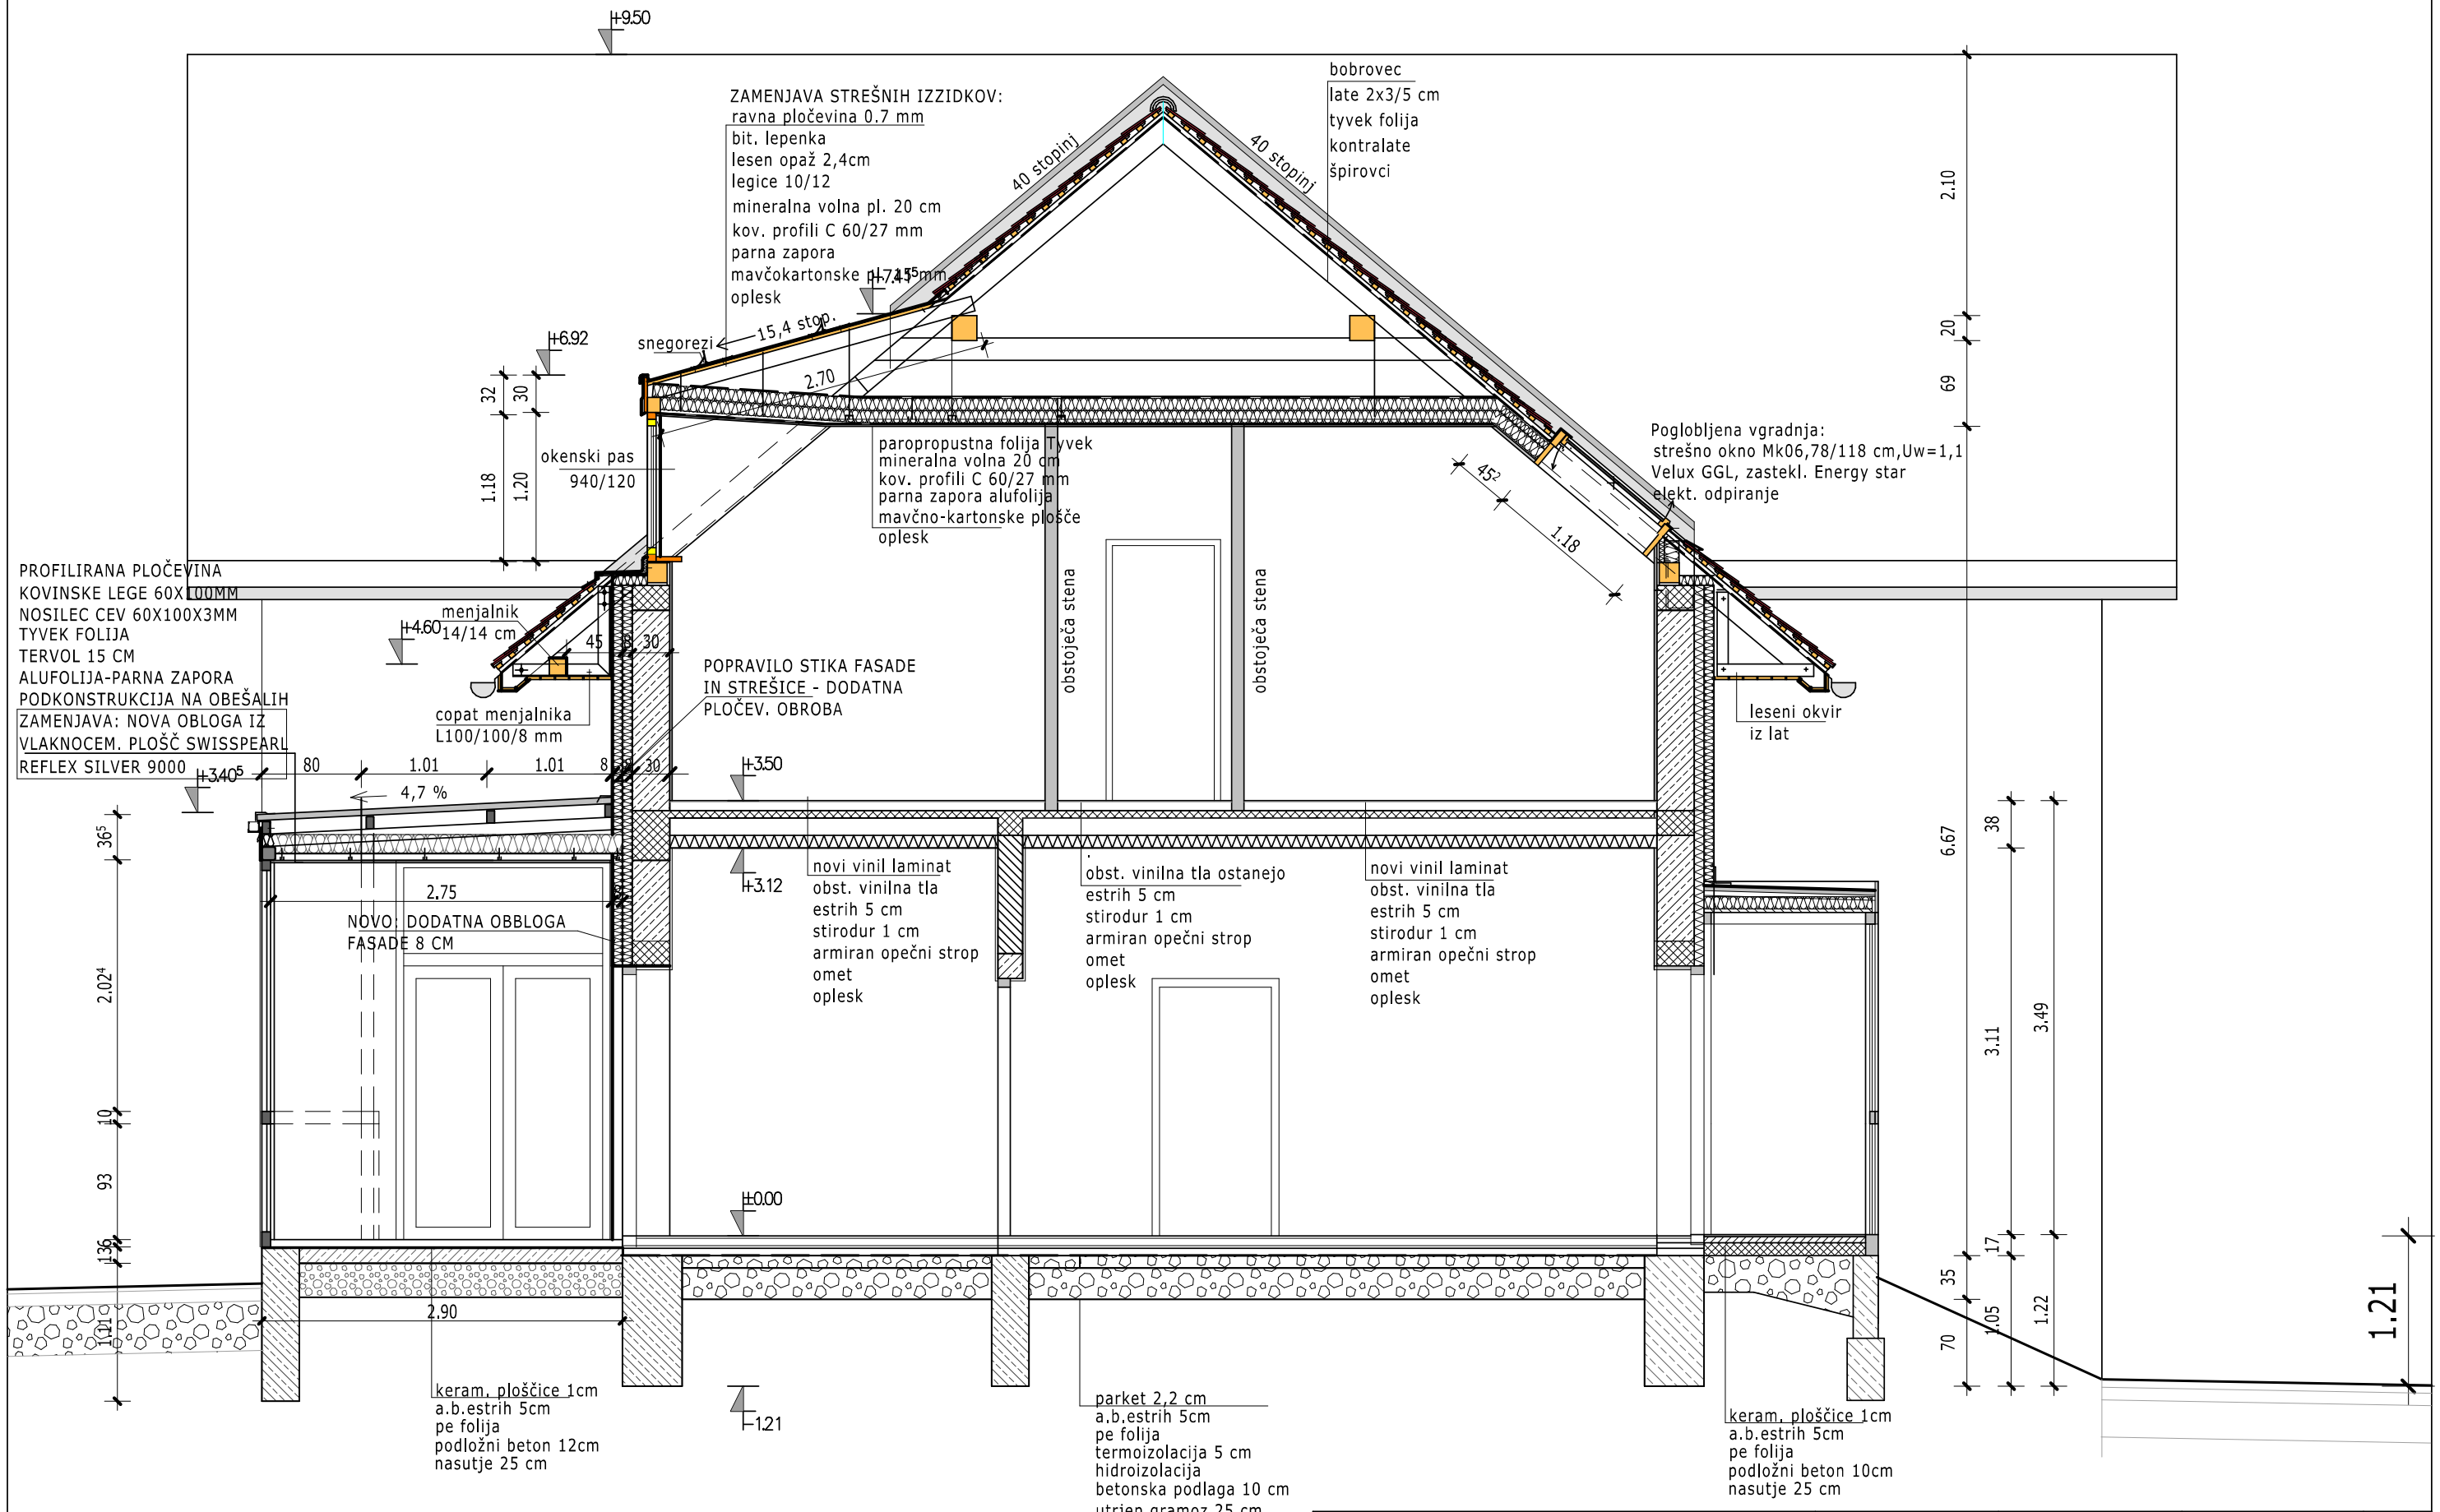

VSEBINA: PREREZ A1-A1	ŠT.PR.: 2509	MERILO: 1:50	LIST ŠT.: 18
PROJEKTIVNI BIRO 91, d.o.o. SODNA UL.25, MARIBOR	NAROČNIK: OBČINA DESTRNIK		ODGOV. PROJ.:C. FAITH UDIA PA PPN ZAPS 0256
TEHN. DOKUMENTACIJA: REKON. DATUM: SEPTEMBER 2025	OBJEKT: VOLKMERJEV DOM KULTURE DESTRNIK POSEG: ENERGETSKA SANACIJA OBJEKTA		RISAL:T.DAIĆ UDIA FAZA: ARHITEKTURA

STANJE PO ENERGETSKI SANACIJI