



S 1 - 1 KOM 940/120

- OKENSKI PAS ALUMINIJ 940 / 120 CM
- IZVEDBA S SKRITIMI VMESNIMI VERTIKALNIMI OKVIRJI
- DESETDELNI Z TROJNO ZASTEKLITVJO
- REFLEKSNA ZATEMNIJENA STEKLA
- 4 X ODPRANJE OKROG DVEH OSI, 6X FIKSNA ZASTEKLITEV

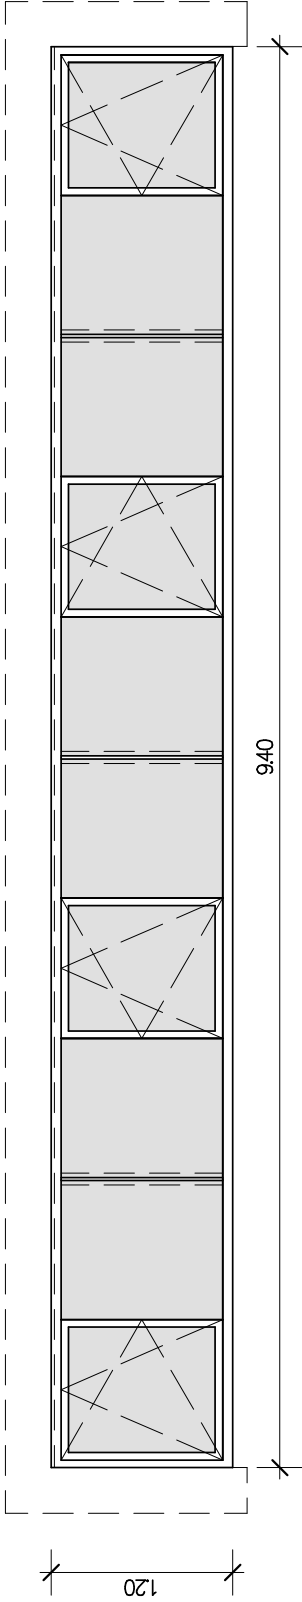


S 2 - 7 KOM

- STANDARDNA STREŠNA OKNA VELUX GGL
- ELEKTRICNO ODPRANJE OKROG SREDINSKE OSI
- POGREZNJENA IZVEDBA V RAVNINI STREHE
- NOTRANJE ROLO SENČILO
- VELIKOST OKNA 78 / 118 CM

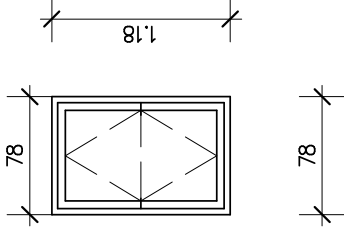


O2 - 4 KOM

- LESENO Z ZUNANJO ALU OBLOGO – DVODELNO OKNO
- STANDARDNO OKOVJE
- VELIKOST OKNA 100 / 300 CM
- TROJNA ZASTEKLITEV, ZUNAJ REFLEKSNO STEKLO
- ODPRANJE OKOLI HORIZONTALNE OSINA VENTUS
- NOTRANJA POLICA LESENA, ZUNANJA PLOCEVINA
- Z VMESNO HORIZONTALNO PRECKO
- ZAŠČITA Z NOTRANJIM ŽALUZIJAM 25 MM

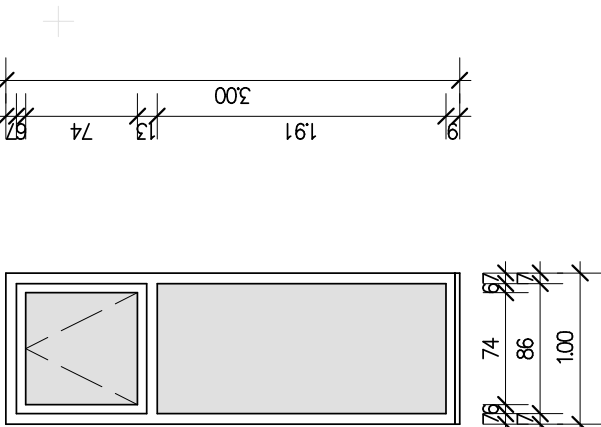


O1 - 4 KOM

- LESENO Z ZUNANJO ALU OBLOGO – TRODELNO OKNO
- STANDARDNO OKOVJE
- VELIKOST OKNA 100 / 390 CM
- TROJNA ZASTEKLITEV, ZUNAJ REFLEKSNO STEKLO
- ODPRANJE OKOLI HORIZONTALNE OSINA VENTUS
- ODPRANJE Z ROKICO – PODALJŠANO
- Z VMESNO HORIZONTALNO PRECKO
- ZAŠČITA Z NOTRANJIM ŽALUZIJAM 25 MM

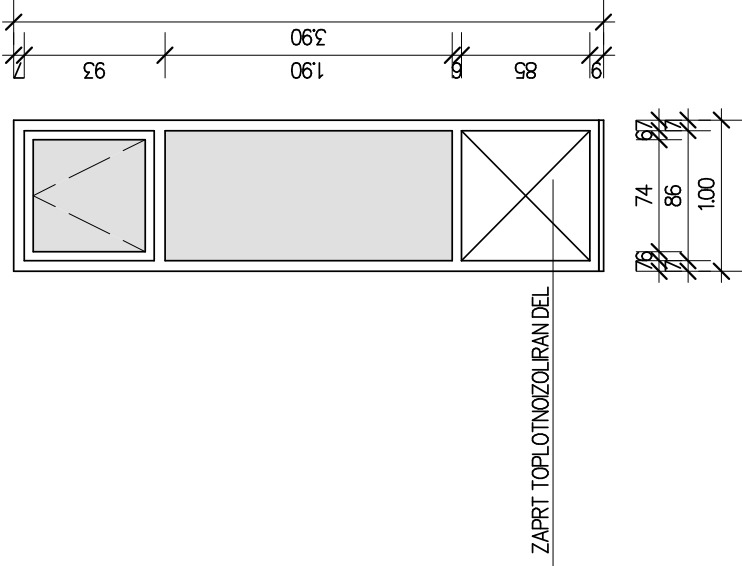

O3 - 3 KOM

- LESENO Z ZUNANJO ALU OBLOGO – DVODELNO OKNO
- STANDARDNO OKOVJE
- VELIKOST OKNA 180 / 160 CM
- TROJNA ZASTEKLITEV, ZUNAJ REFLEKSNO STEKLO
- ODPRANJE OKOLI VERTIKALNE OSI
- LESENA NOTRANJA PLOČA, ZUNANJA PLOCEVINA
- Z VMESNO HORIZONTALNO PRECKO
- ZAŠČITA Z NOTRANJIM ŽALUZIJAM 25 MM

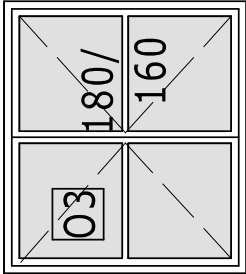

VSEBINA: POZICIJSKI NAČRT OKEN	ŠT.PR.: 2509	MERILO: 1:50	LIST ŠT.: 101	SPR.: .
PROJEKTIVNI BIRO 91, d.o.o. SODNA UL.25, MARIBOR	NAROČNIK: OBČINA DESTRNIK	ODGOV. PROJ.: C. FAITH UDIA PA PPN ZAPS 0256		
TEHN. DOKUMENTACIJA: REKON. DATUM: SEPTEMBER 2025	OBJEKT: VOLKMAJERJEV DOM KULTURE DESTRNIK POSEG: ENERGETSKA SANACIJA OBJEKTA	RISAL:T.DAIČ UDIA FAZA: ARHITEKTURA		