


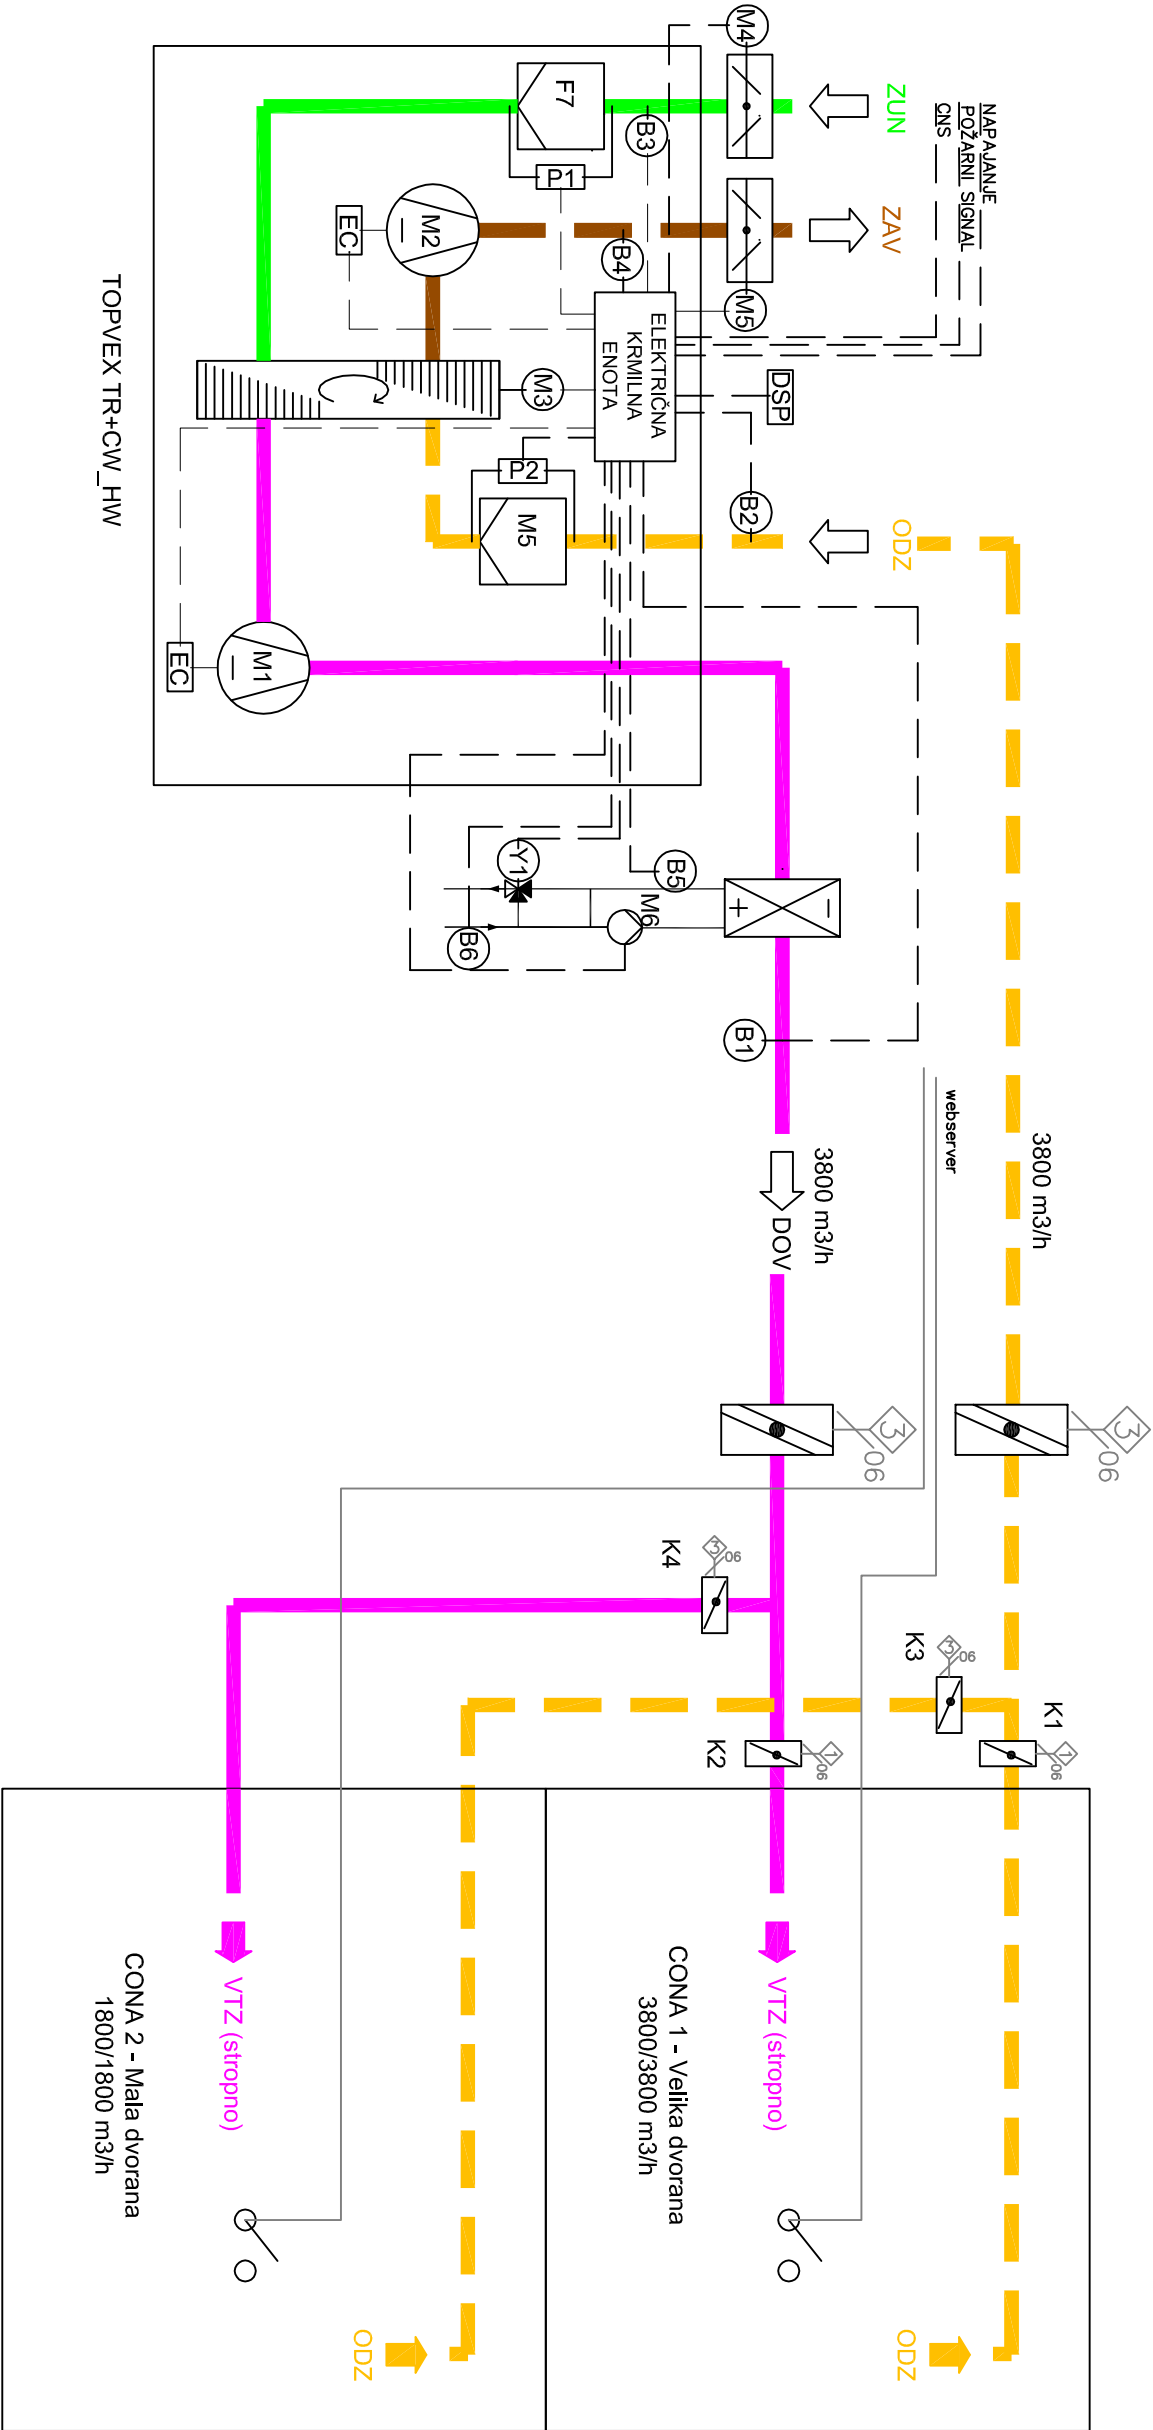

LEGENDA ELEMENTOV REGULACIJE

- B1 tipalo temperature vtočnega zraka
B2 tipalo temperature in vlage odtočnega zraka
B3 temperaturno tipalo zunanjega zraka
B4 temperaturno tipalo izpušnega zraka
M1 dovodni ventilator
M2 odvodni ventilator
M3 pogon rotočerna
M4 motorni pogon žaluzije, zunanji zrak
M5 motorni pogon žaluzije, zavrženi zrak
P1 tipalo tlaka filter zunanjega zraka
P2 tipalo tlaka filter odtočnega zraka
Y1 ventili + motorni pogon ventila
M6 obtočna črpalka- vodni izmenjevalec
B5 nalezno temperaturno tipalo, protizmizovanje
B6 nalezno temperaturno tipalo, prekllop gr/hl
DSP daljinski upravljalnik

PODATKI O NAPRAVI:

Tip	TOPVEX TR70-R	
Kol. VTZ zraka	3.800	m ³ /h
Kol. ODZ zraka	3.800	m ³ /h
Del. el. moč	1,68 1,68	kW
Priklj. moč Smax	4,35	kW
Napetost	3/N/PE 400V 50Hz	V
Varovalke	3x10	A
Dimenzije	D 1786	mm
	Š 1288	mm
	V 1858	mm
Masa	423	kg

KOMBIN. TOPLLOTNI IZMENJEVALNIK CW_HW 900x433					
HLADILNIK:			GRELNIK:		
Vz=	3.800	m ³ /h	Vz=	3.800	m ³ /h
Qh=	15,0	kW	Qg=	14,0	kW
Režim vode=	13,0/18,0	°C	Režim vode=	45,0/40,0	°C
Kol. vode=	2,58	m ³ /h	Kol. vode=	2,66	m ³ /h
dp=	12	kPa	dp=	12	kPa
REGULACIJSKI VENTIL:			REGULACIJSKI VENTIL:		
Kol. vode=	2,58	m ³ /h	Kol. vode=	2,66	m ³ /h
Kvs=	16,0	m ³ /h	Kvs=	16,0	m ³ /h
dp=	3,0	kPa	dp=	3,0	kPa
DN	32		DN	32	

SPREMEMBA		OPIS	SPREMENIL		DATUM
INGI KLAN d.o.o.		objekt	VOLKMARJEV DOM KULTURE DESTRIK		
Pušnikova 18, 2000 Maribor, SLOVENIJA, TEL. 429 02 20, 429 02 21		načrt	SHEMA PREZRAČEVANJA		
IZS 1840		štev. projekta	PREDVIDENA PRENOVA		
2509		štev. načrta	ODGOVORNI VOJKA PROJEKTA		
OBČINA DESTRIK		021/2025	CVETKA FAITH u.d.i.a.		
Janežovski vrt 42, Destrik			DOMINIK GERŠAK s.t.		
načrtnik			PZI		
			mešilo: 1:1		
			datum		
			oktober 2025		
			list št.		
			08		

OPOMBA:
PRED IZVEDBO OBVEZNO PREVERITI
OBSTOJEČE STANJE NA OBJEKTU !