


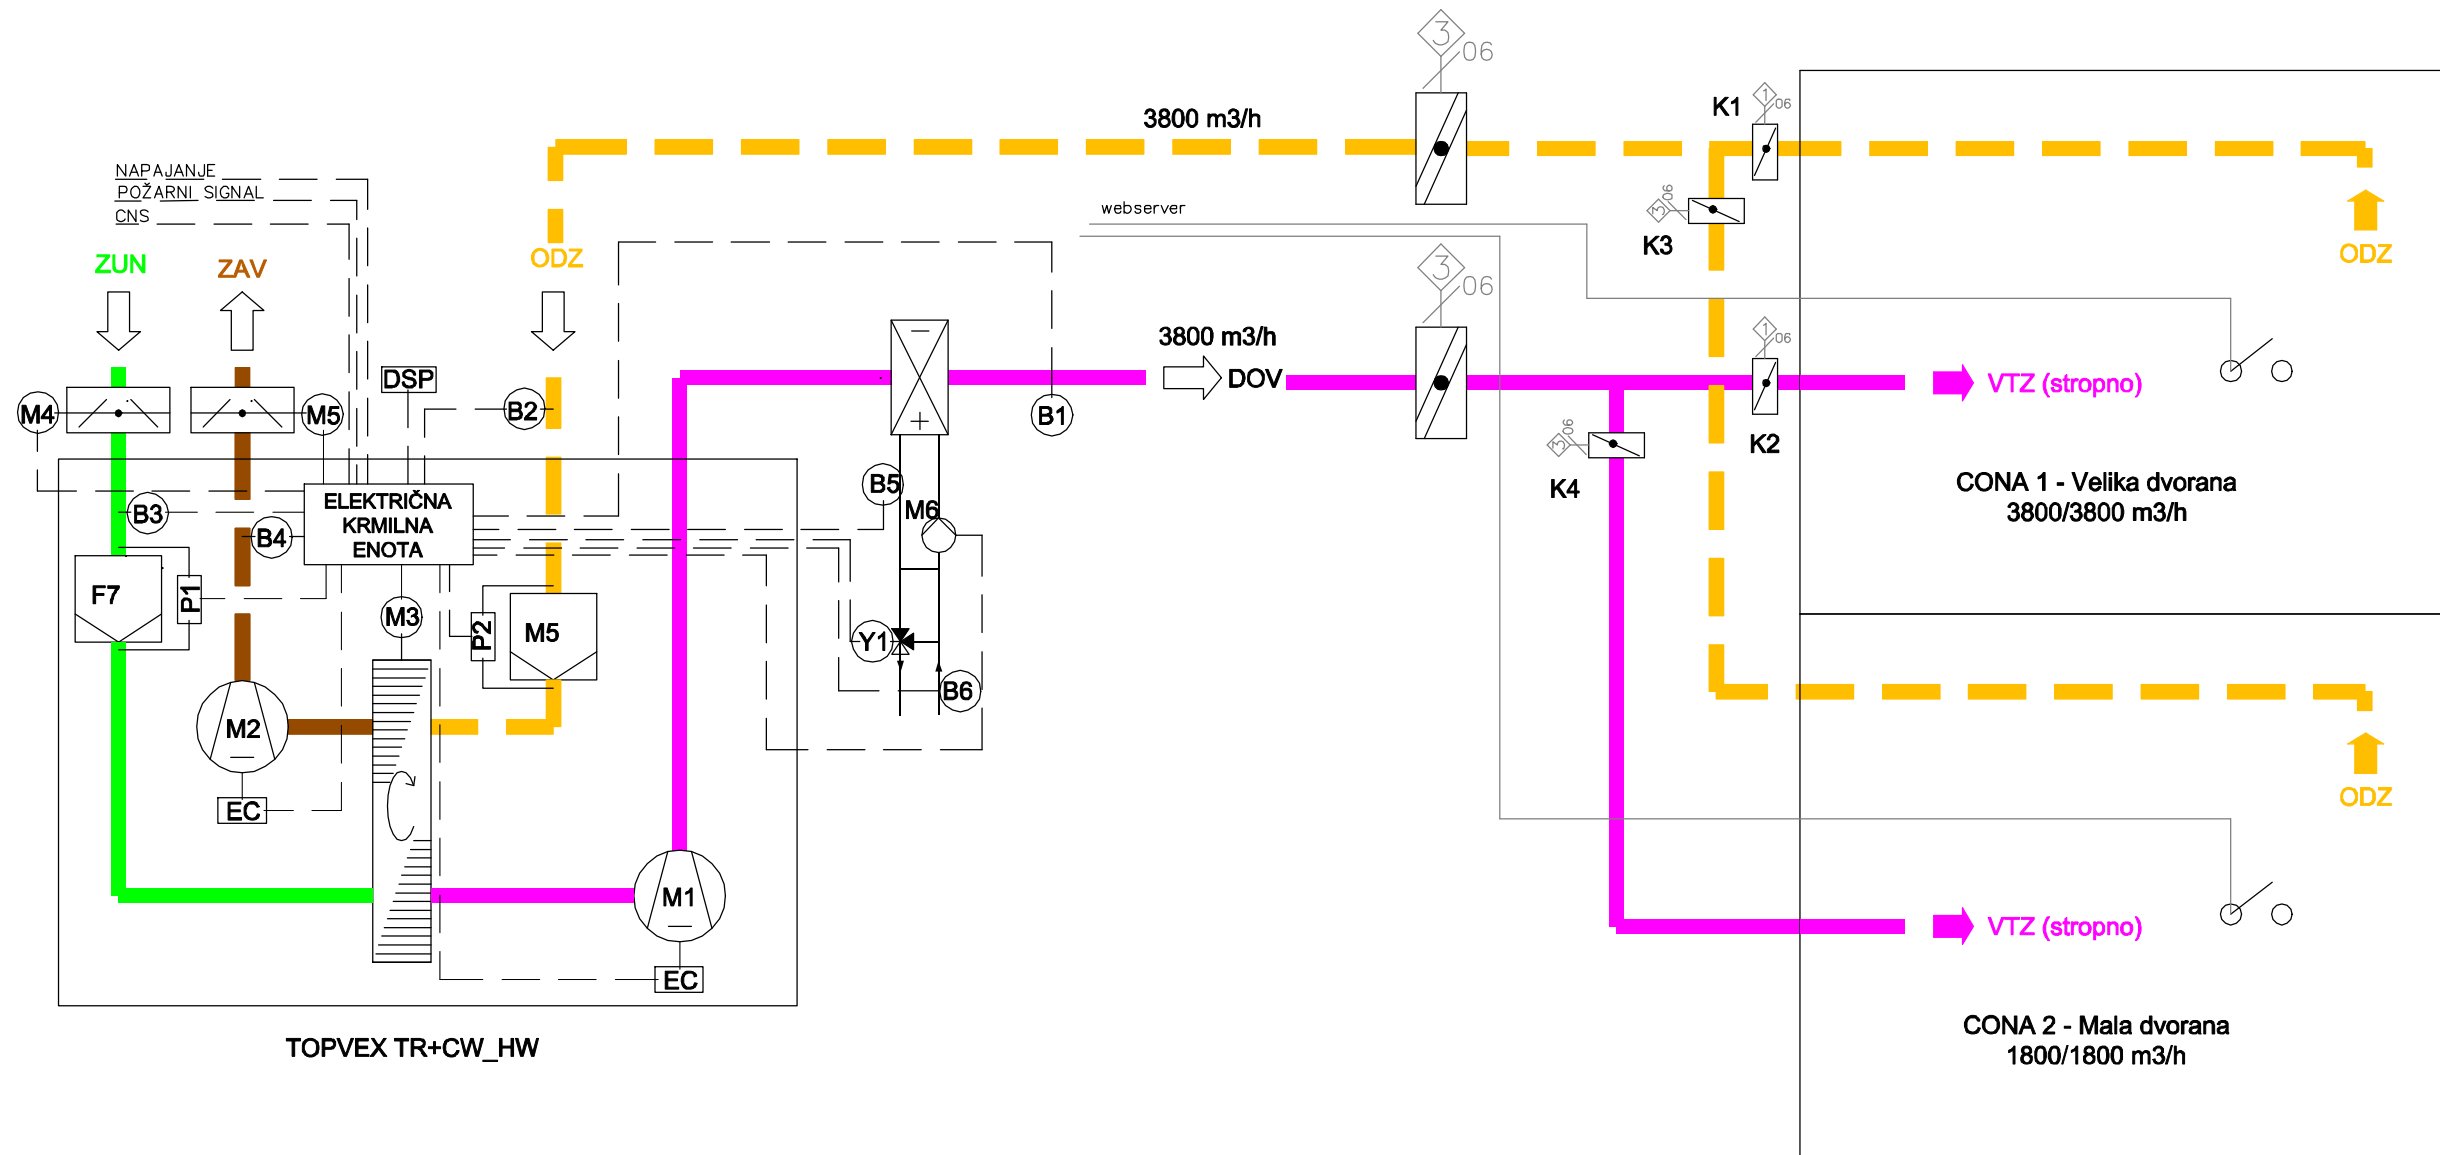

LEGENDA ELEMENTOV REGULACIJE

- B1 tipalo temperature vtočnega zraka
B2 tipalo temperature in vlage odtočnega zraka
B3 temperaturno tipalo zunanjega zraka
B4 temperaturno tipalo izpušnega zraka
M1 dovodni ventilator
M2 odvodni ventilator
M3 pogon rototerma
M4 motorni pogon žaluzije, zunanji zrak
M5 motorni pogon žaluzije, zavrženi zrak
P1 tipalo tlaka filter zunanjega zraka
P2 tipalo tlaka filter odtočnega zraka
Y1 ventil + motorni pogon ventila
M6 obtočna črpalka- vodni izmenjevalec
B5 naležno temperaturno tipalo, protizmrzovanje
B6 naležno temperaturno tipalo, prekllop gr/hl
DSP daljinski upravljalnik

PODATKI O NAPRAVI:

Tip	TOPVEX TR70-R	
Kol. VTZ zraka	3.800	m3/h
Kol. ODZ zraka	3.800	m3/h
Del. el. moč	1,68 1,68	kW
Priklj. moč Smax	4,35	kW
Napetost	3/N/PE 400V 50Hz	V
Varovalke	3x10	A
Dimenzije	D	1786 mm
	Š	1288 mm
	V	1858 mm
Masa	423	kg

KOMBIN.TOPLOTNI IZMENJEVALNIK CW_HW 900x433

HLADILNIK:

Vz=	3.800	m3/h
Qh=	15,0	kW
Režim vode=	13,0/18,0	°C
Kol. vode=	2,58	m3/h
dp=	12	kPa

REGULACIJSKI VENTIL:

Kol. vode=	2,58	m3/h
Kvs=	16,0	m3/h
dp=	3,0	kPa
DN	32	

GRELNIK:

Vz=	3.800	m3/h
Qg=	14,0	kW
Režim vode=	45,0/40,0	°C
Kol. vode=	2,66	m3/h
dp=	12	kPa

REGULACIJSKI VENTIL:

Kol. vode=	2,66	m3/h
Kvs=	16,0	m3/h
dp=	3,0	kPa
DN	32	

OPOMBA:
PRED IZVEDBO OBVEZNO PREVERITI
OBSTOJEČE STANJE NA OBJEKTU !

			SPREMEMBA	OPIS	SPREMENIL	DATUM
ING! KLAN d.o.o. Pušnikova 18, 2000 Maribor, SLOVENIJA, TEL. 429 02 20, 429 02 21			objekt	VOLKMAJERJEV DOM KULTURE DESTRIK ENERGETSKA SANACIJA		
			načrt	SHEMA PREZRAČEVANJA PREDVIDENA PRENOVA		
IZS 1840	štev. projekta 2509	štev. načrta 021/2025	odgovorni vodja projekta	CVETKA FAITH u.d.i.a.	A - 0256	
	naročnik OBČINA DESTRIK Janežovski vrh 42, Destrik		odgovorni projektant faze	DOMINIK GERŠAK s.t.	S - 9170	
			faza	PZI	merilo: 1: /	
			datum	oktober 2025	list št. 08	