


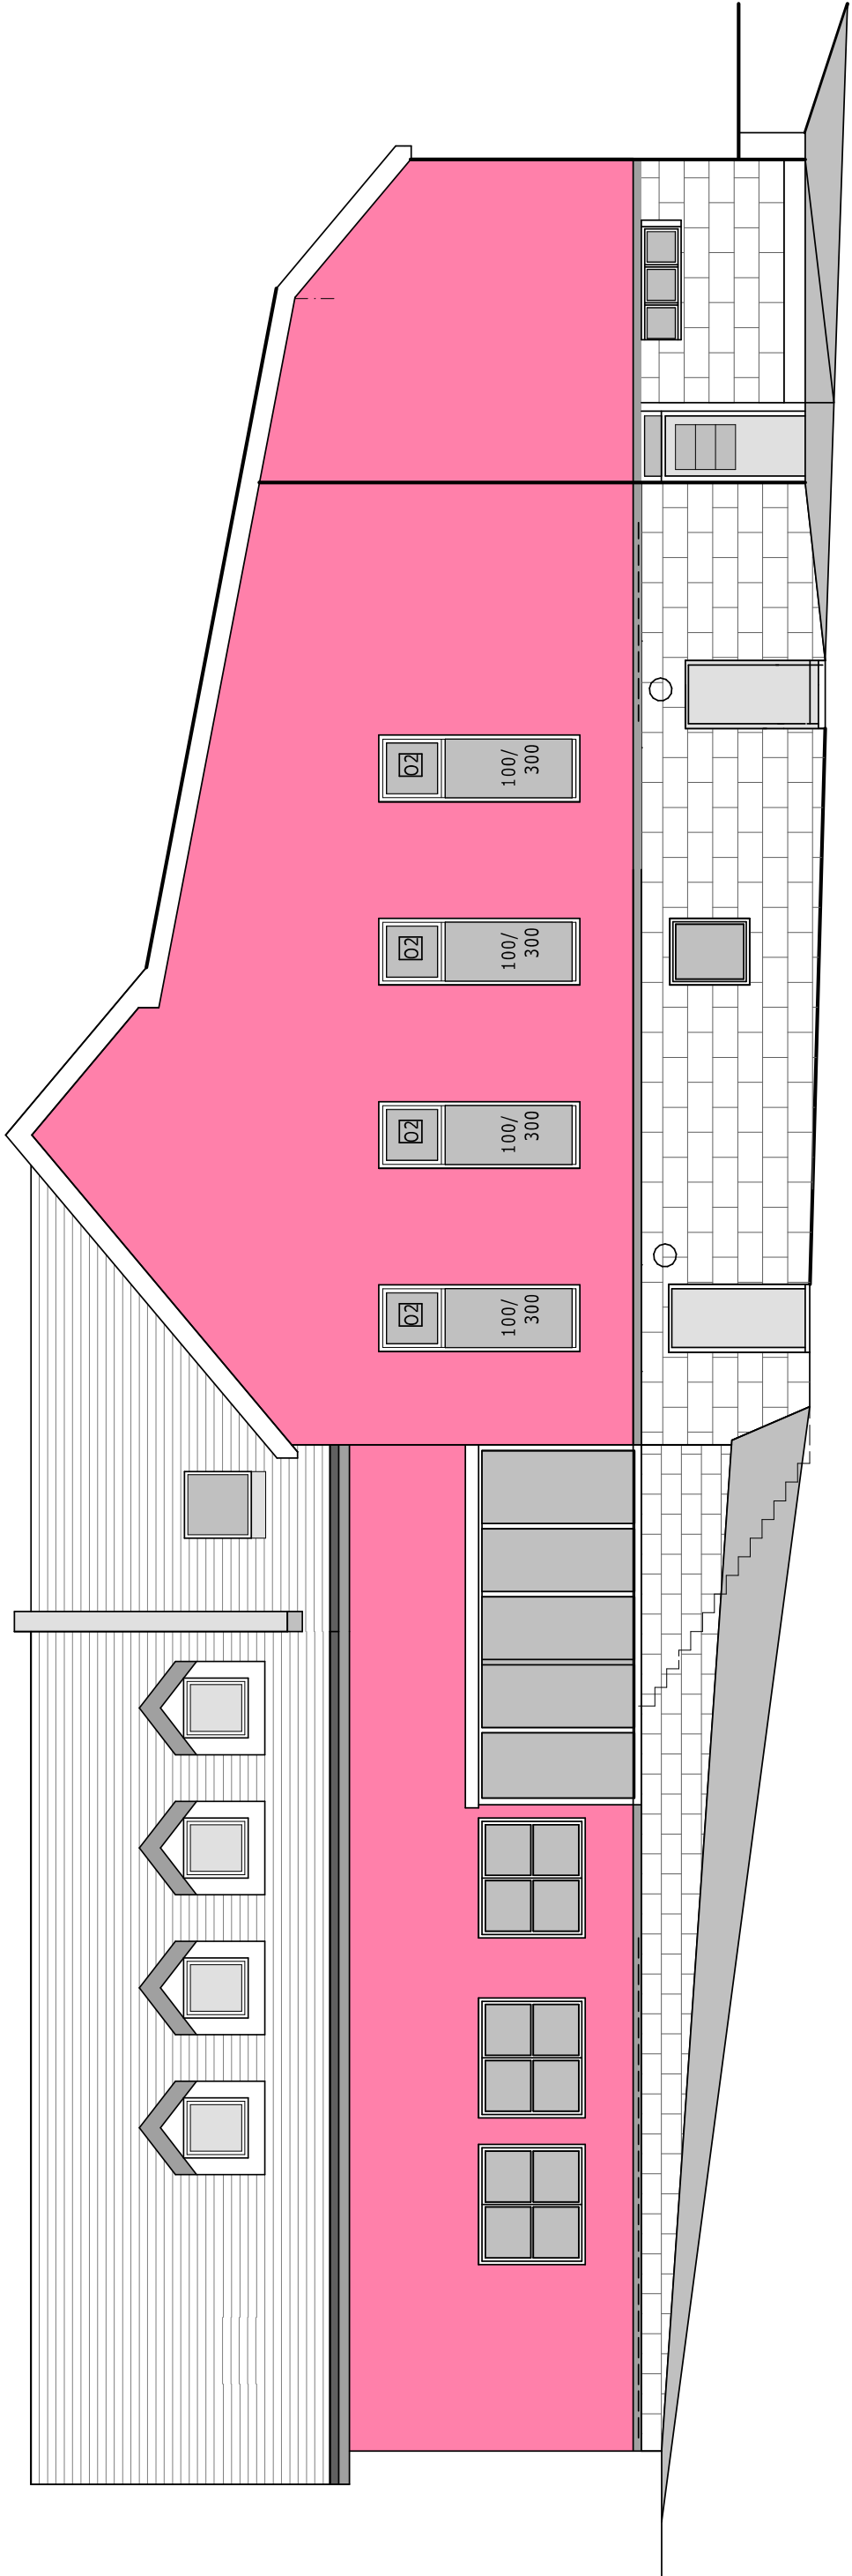

ZATEČENO STANJE

VSEBINA: FASADA JUG- OBSTOJEČE	ŠT.PR.: 2509	MERILO: 1:100	LIST ŠT.: 13
	PROJEKTIVNI BIRO 91, d.o.o. SODNA UL.25, MARIBOR	NAROČNIK: OBČINA DESTRNIK JANEŽOVSKI VRH 42, 2253 DESTRNIK	ODGOV. PROJ.:C. FAITH UDIA PA PPN ZAPS 0256
	TEHN. DOKUMENTACIJA: REKON. DATUM: SEPTEMBER 2025	OBJEKT: VOLKMERJEV DOM KULTURE DESTRNIK POSEG: ENERGETSKA SANACIJA OBJEKTA	RISAL:T.DAIČ UDIA FAZA: ARHITEKTURA