


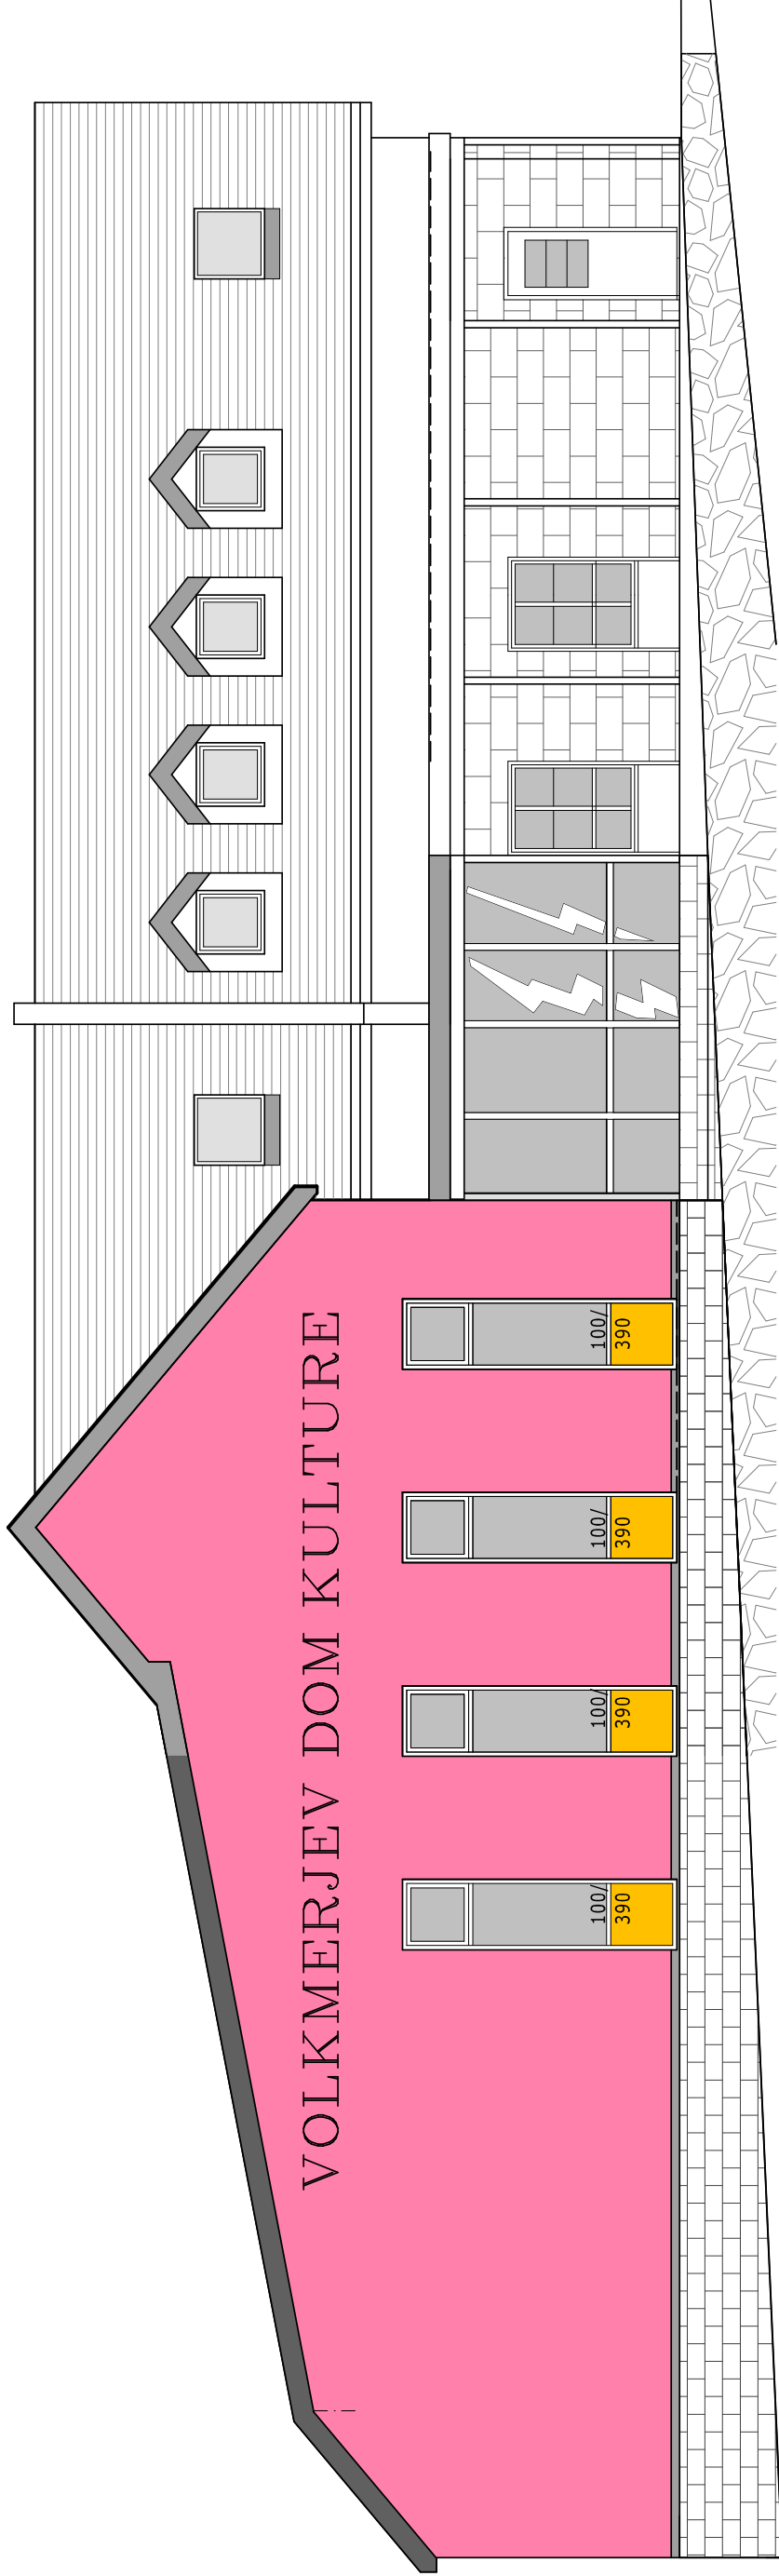

FASADA SEVER - OBSTOJEČE STANJE

ZATEČENO STANJE

VSEBINA: FASADA SEVER-OBSTOJEČE	ŠT. PR.: 2509	MERILO 1:100	LIST ŠT.: 11
PROJEKTIVNI BIRO 91, d.o.o. SODNA UL.25, MARIBOR	NAROČNIK: OBČINA DESTRNIK JANEŽOVSKI VRH 42, 2253 DESTRNIK	ODGOV. PROJ.: C. FAITH UDIA PA PPN ZAPS 0256	
TEHN. DOKUMENTACIJA: REKON. DATUM: SEPTEMBER 2025	OBJEKT: VOLKMERJEV DOM KULTURE DESTRNIK POSEG: ENERGETSKA SANACIJA OBJEKTA	RISAL: T.DAIČ UDIA FAZA: ARHITEKTURA	