


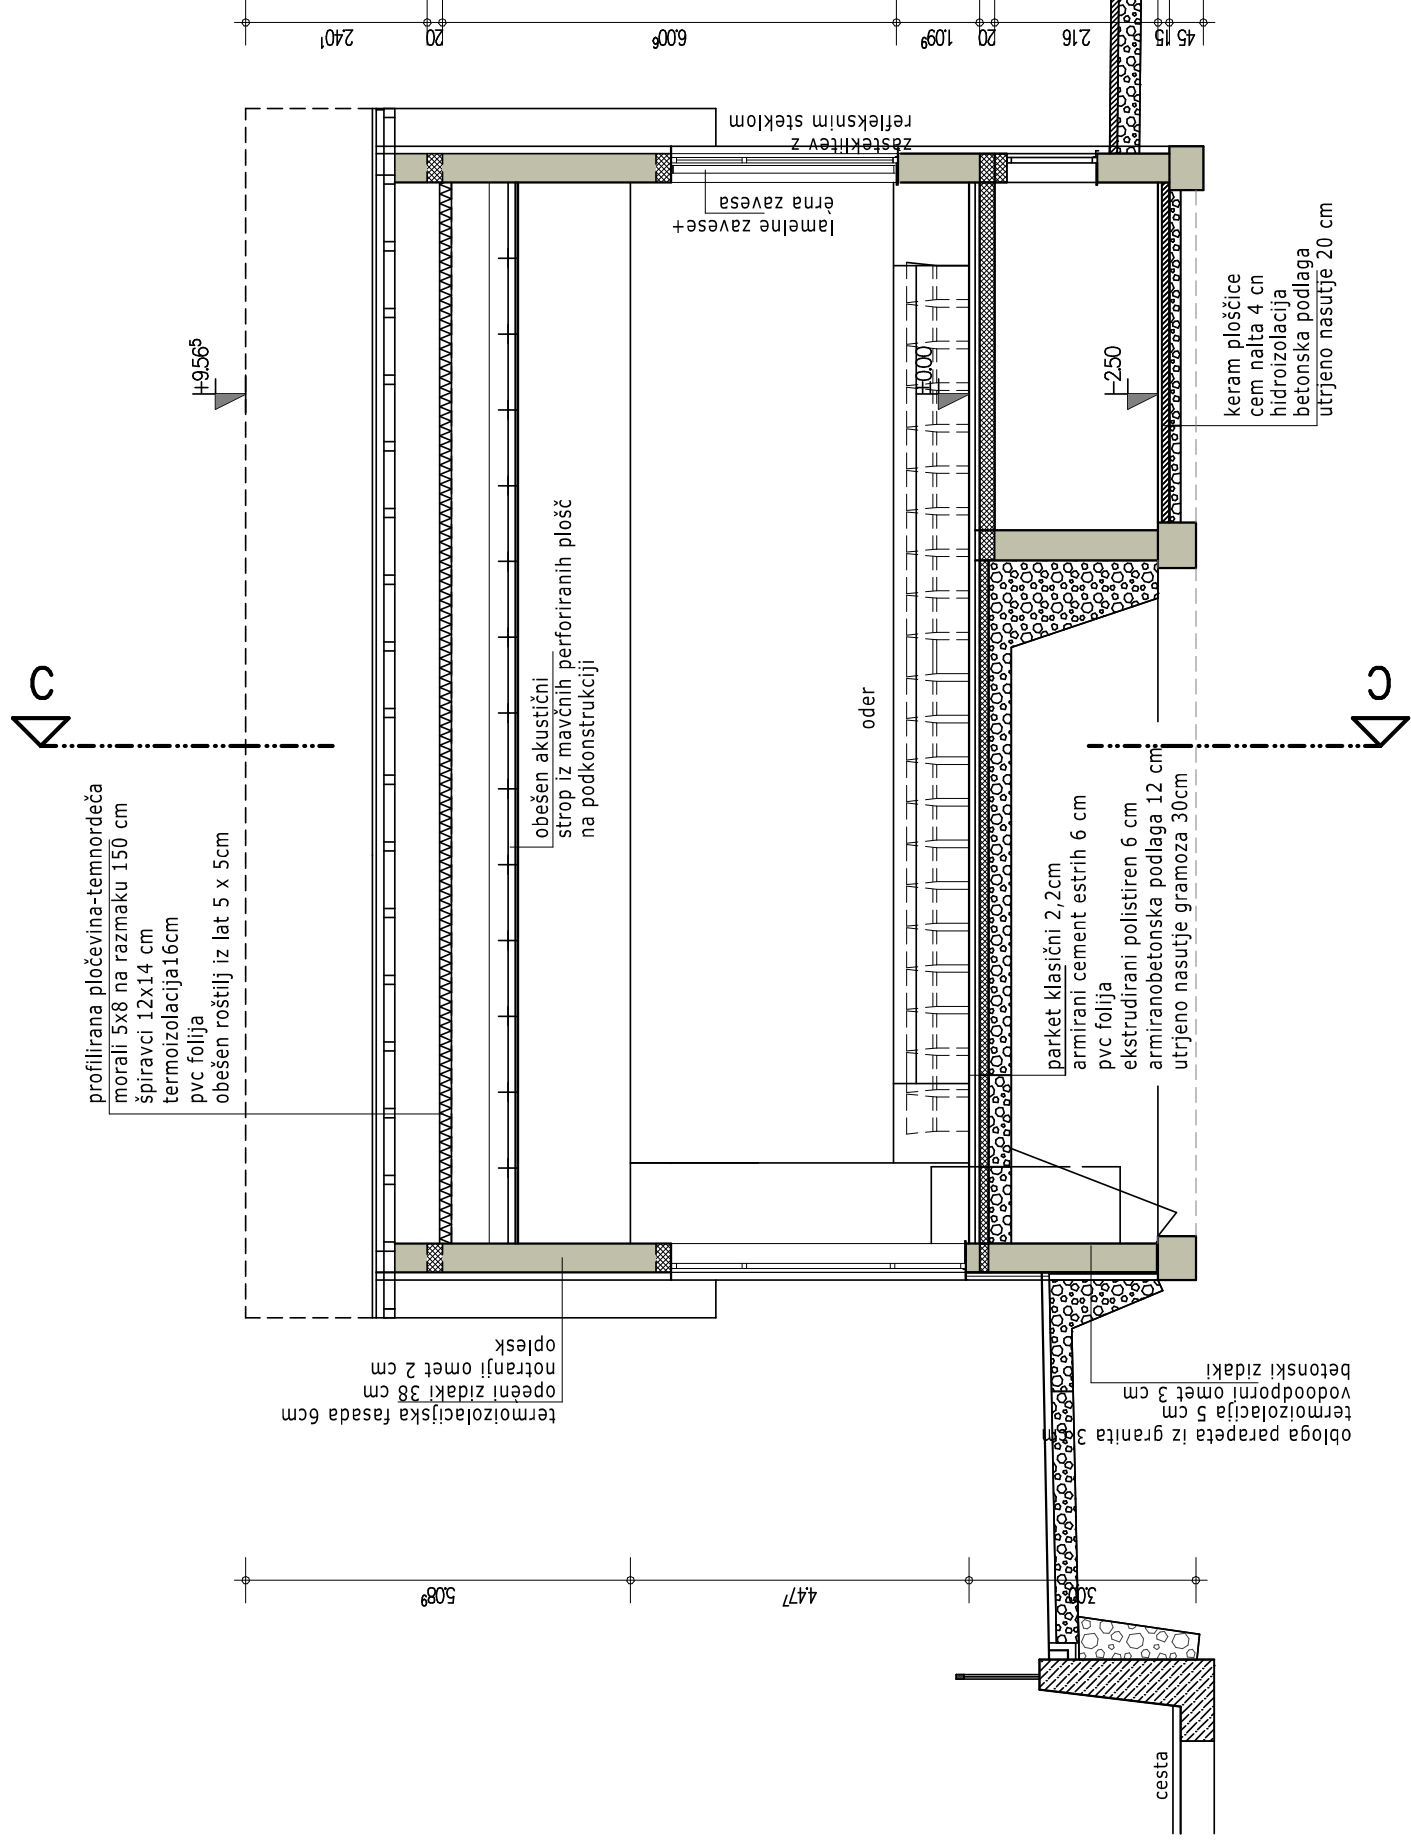

	VSEBINA: PREREZ B-B OBSTOJEČE		ŠT.PR.: 2509	MERILO: 1:100	LIST ŠT.: 09
	PROJEKTIVNI BIRO 91, d.o.o. SODNA UL.25, MARIBOR		NAROČNIK: OBČINA DESTRIK JANEŽOVSKI VRH 42, 2253 DESTRIK OBJEKT: VOLKMERJEV DOM KULTURE DESTRIK POSEG: ENERGETSKA SANACIJA OBJEKTA		
TEHN. DOKUMENTACIJA: REKON. DATUM: SEPTEMBER 2025		ODGOV. PROJ.: C. FAITH UDIA PA PPN ZAPS 0256 RISAL:T.DAIČ UDIA FAZA: ARHITEKTURA			