


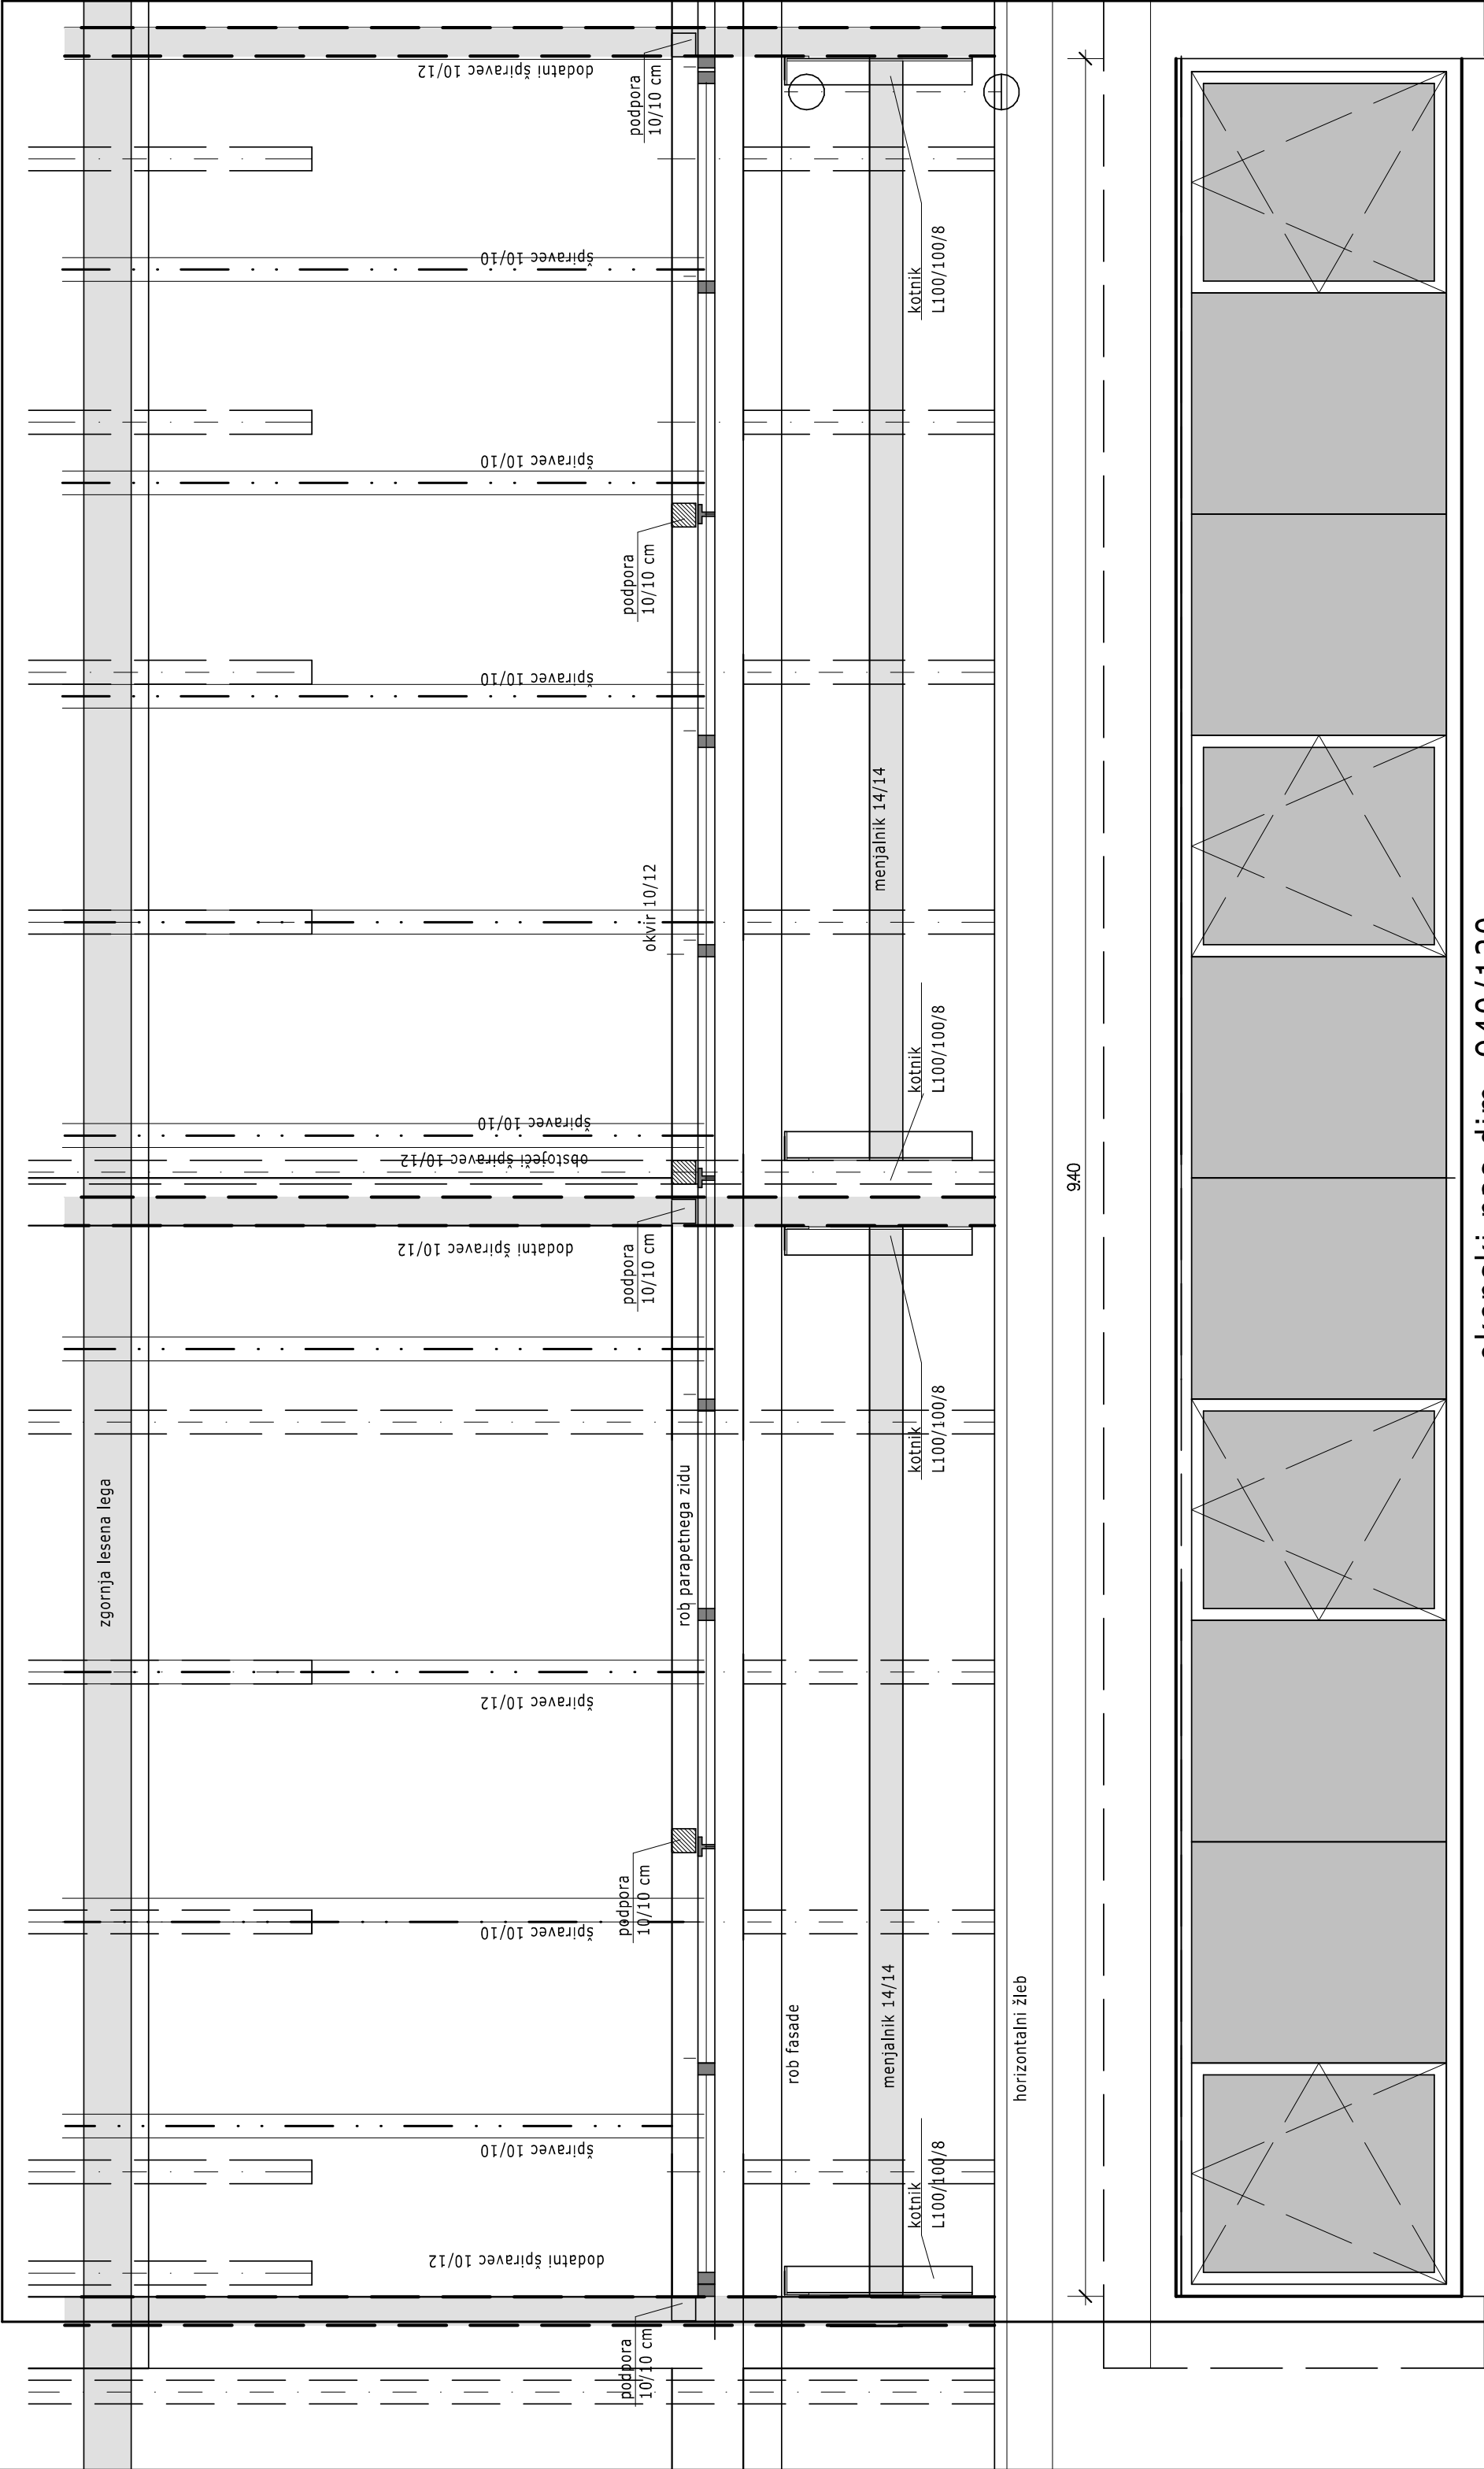

okenski pas dim. 940/120

VSEBINA: STREŠNI IZZIDEK	ŠT.PR.: 2509	MERILO: 1:25	LIST ŠT.: 104
PROJEKTIVNI BIRO 91, d.o.o. SODNA UL.25, MARIBOR			
ODGOV. PROJ.:C. FAITH UDIA PA PPN ZAPS 0256			
TEHN. DOKUMENTACIJA: REKON. DATUM: SEPTEMBER 2025		OBJEKT: VOLKMERJEV DOM KULTURE DESTRNIK POSEG: ENERGETSKA SANACIJA OBJEKTA	
RISAL:T.DAIČ UDIA		FAZA: ARHITEKTURA	