


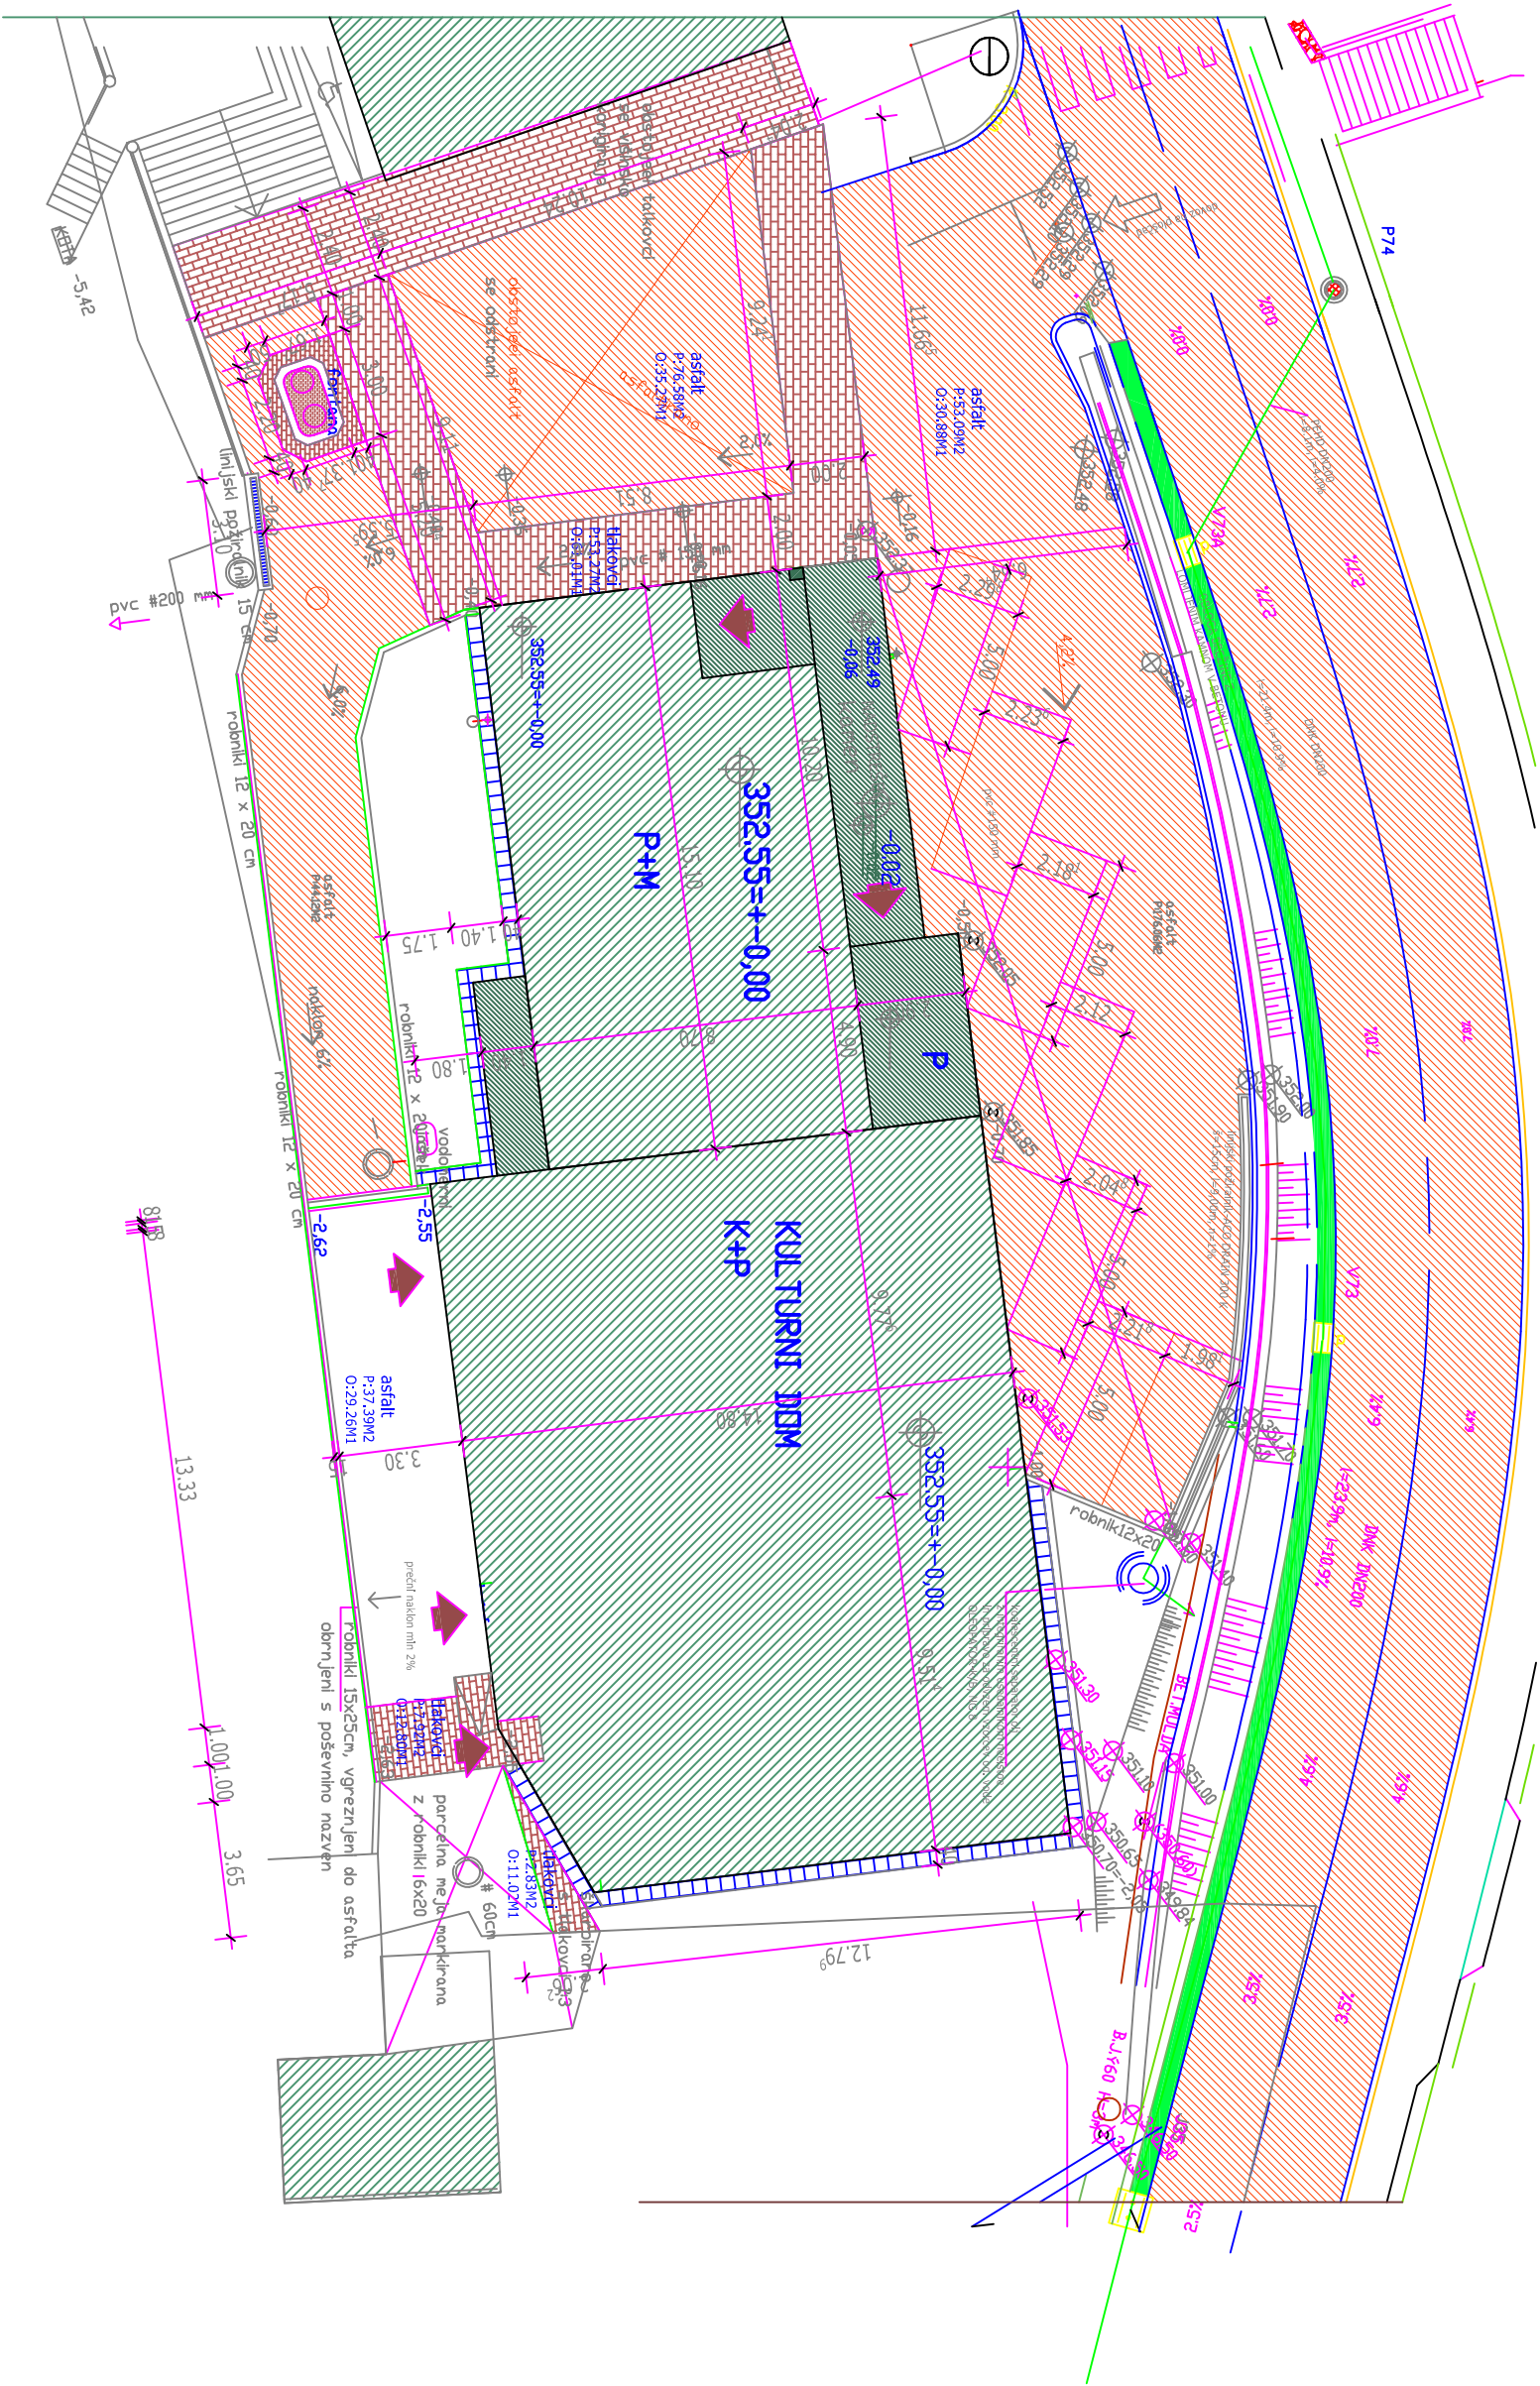

OPOMBA:
PRED IZVEDBO OBVEZNO PREVERITI
OBSTOJEČE STANJE NA OBJEKTU !

SPREMEMBA		OPIS	SPREMENIL	DATUM
VOLKMARJEV DOM KULTURE DESTRIK		SITUACIJA		
INGI KLAN d.o.o.		SITUACIJA		
Pušnikova 18, 2000 Maribor, SLOVENIJA, TEL. 429 02 20, 429 02 21		Štev. projekta		
IZS 1840		2509		Štev. načrta
naročnik		OBČINA DESTRIK		022/2025
Janežovski vrt 42, Destrik		Štev. načrta		022/2025
		odgovorni vodja projekta		CVETKA FAITH u.d.i.a.
		odgovorni projektant faze		DOMINIK GERŠAK s.t.
		PZI		S - 9170
		datum		oktober 2025
		list št.		01