


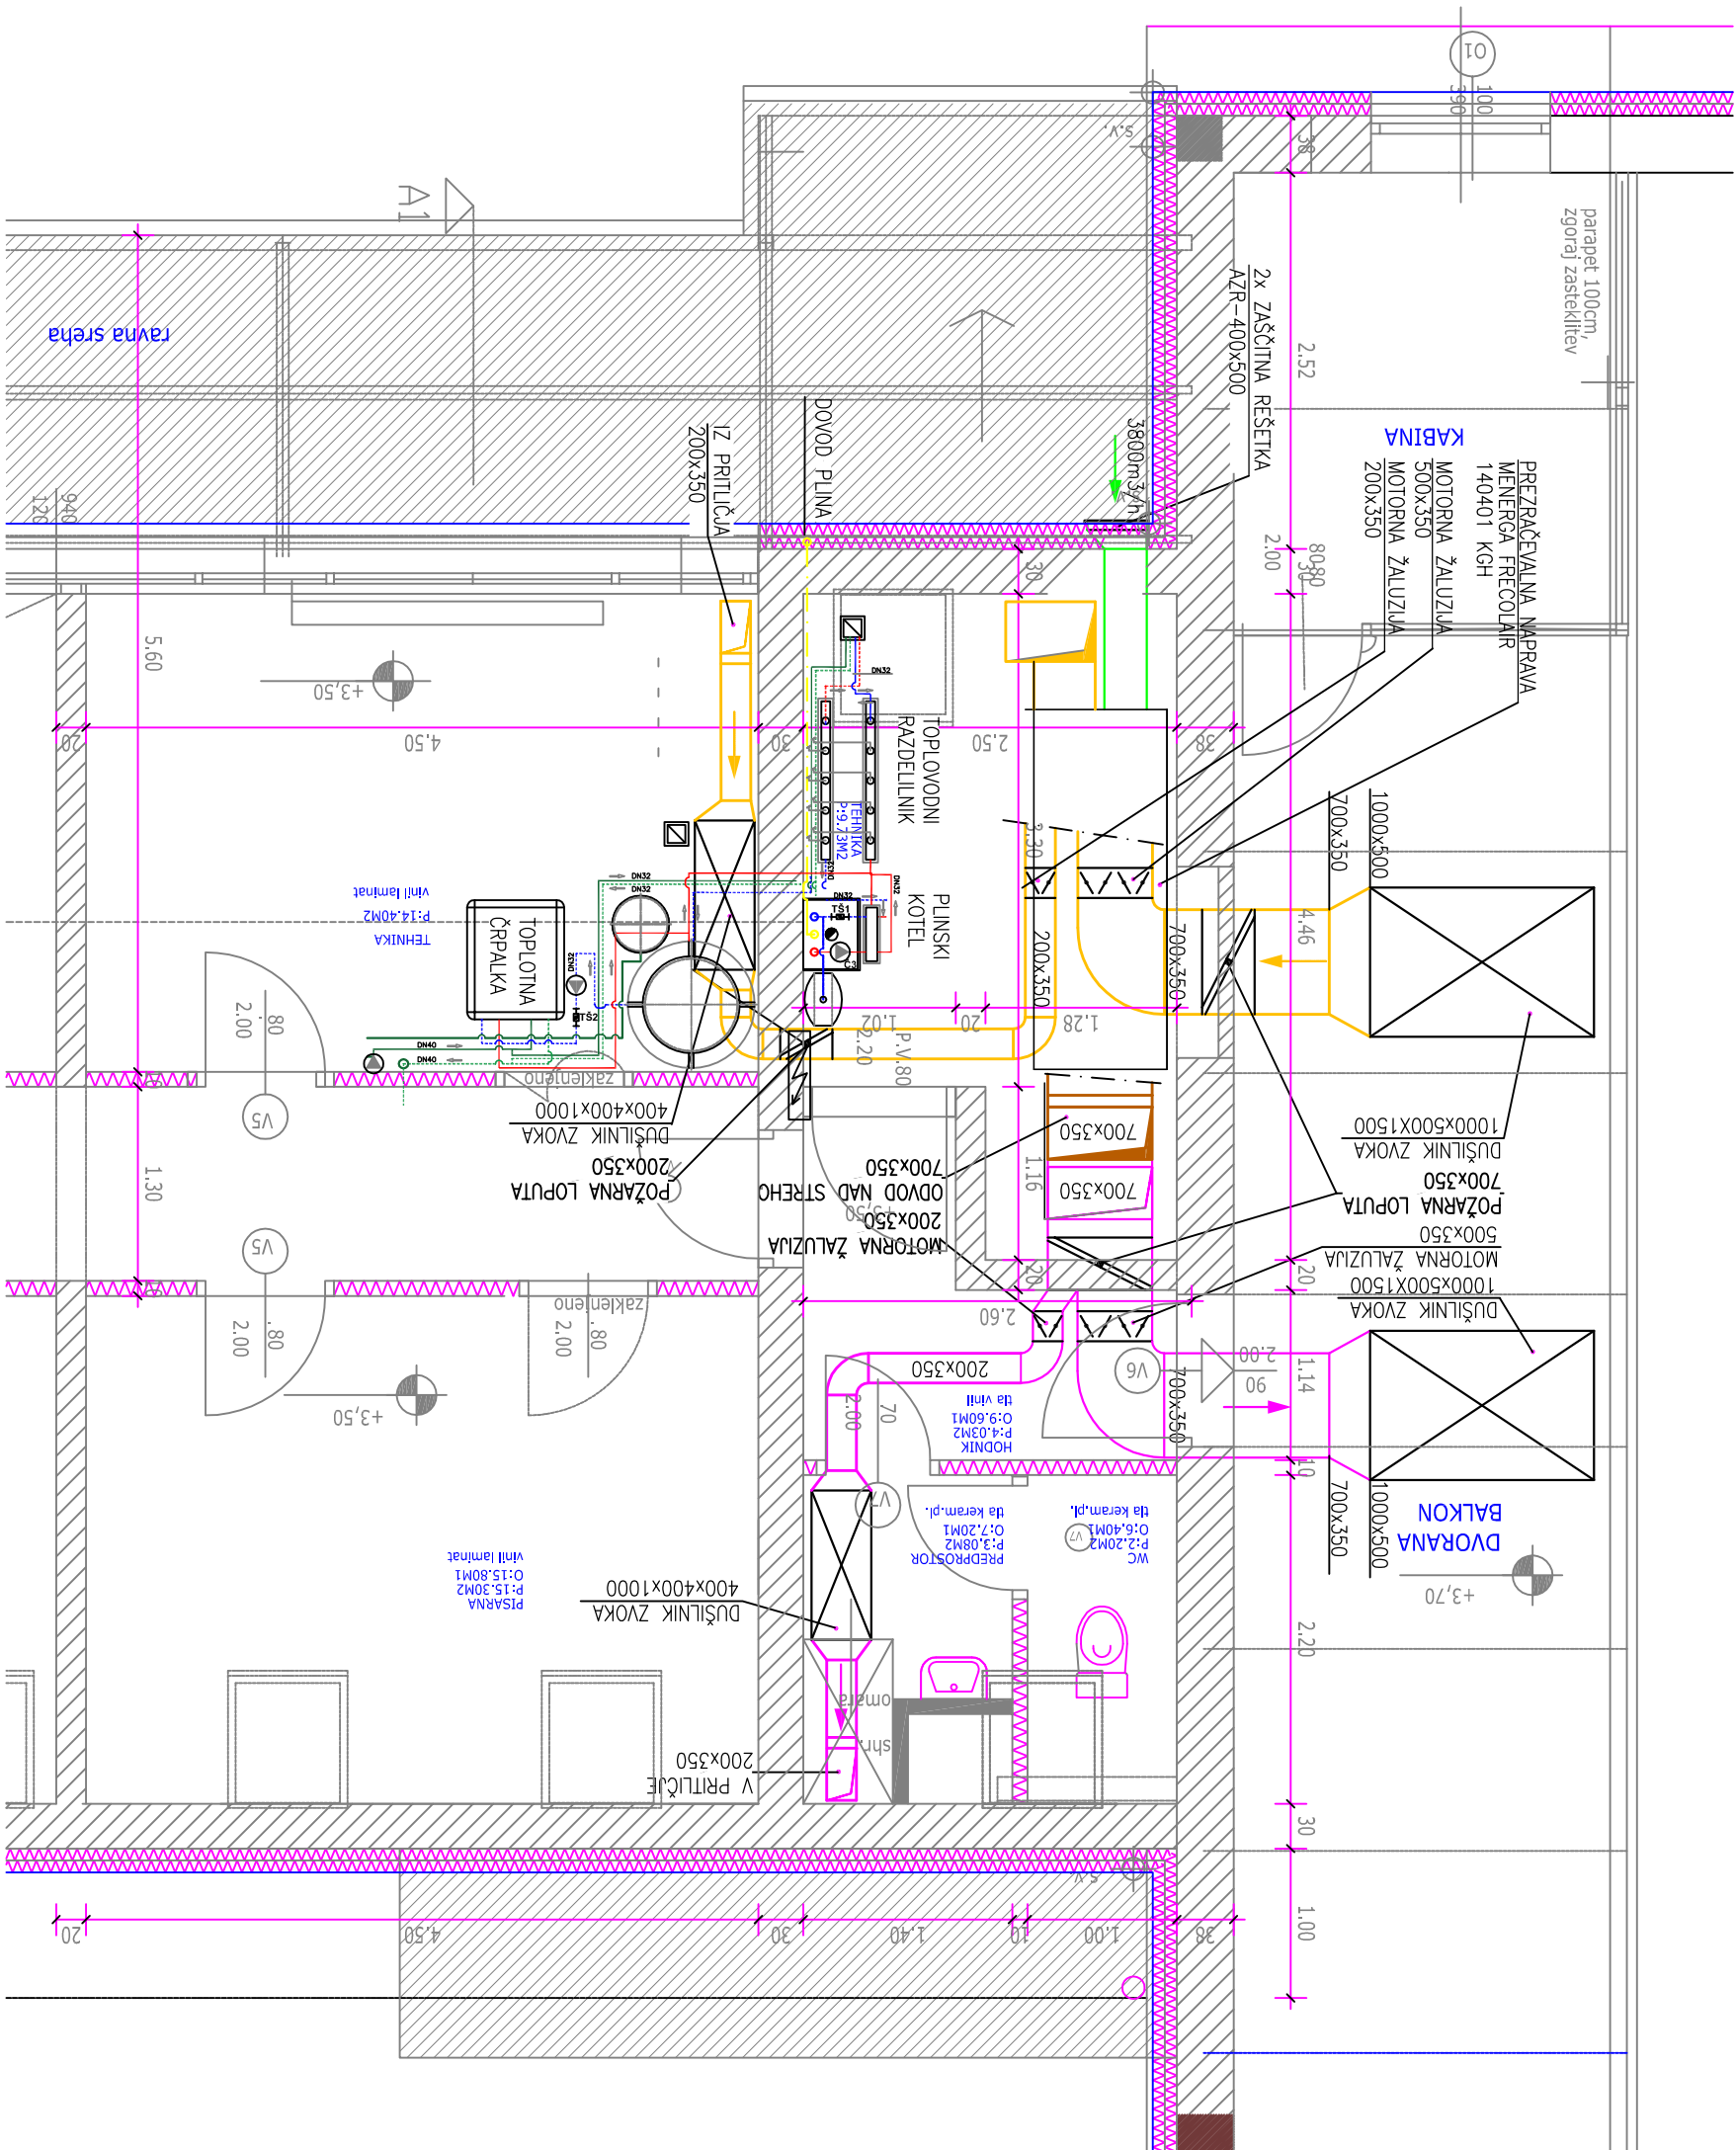

- LEGENDA
- ZUNANJI ZRAK
 - VITOČNI ZRAK
 - ODTOČNI ZRAK
 - ZAVRŽENI ZRAK

OPOMBA:
PRED IZVEDBO OBVEZNO PREVERITI
OBSTOJEČE STANJE NA OBJEKTU !

SPREMEMBA	OPIS	SPREMENIL	DATUM
objekt	VOLKMARJEV DOM KULTURE DESTRIKNIK		
načrt	TLORIS KLIMA STROJNICE		
odgovorni vodja projekta		štev. načrta	
odgovorni projektant faze		02/1/2025	
načrt		PZI	
datum		oktober 2025	

INGI KLAN d.o.o.	štev. projekta	štev. načrta
Pušnikova 18, 2000 Maribor, SLOVENIJA, TEL. 429 02 20, 429 02 21	2509	02/1/2025
IJS 1840	OBČINA DESTRIKNIK	meštro: 1:25
načrtnik	Janežovski vth 42, Destriknik	list št. 05