


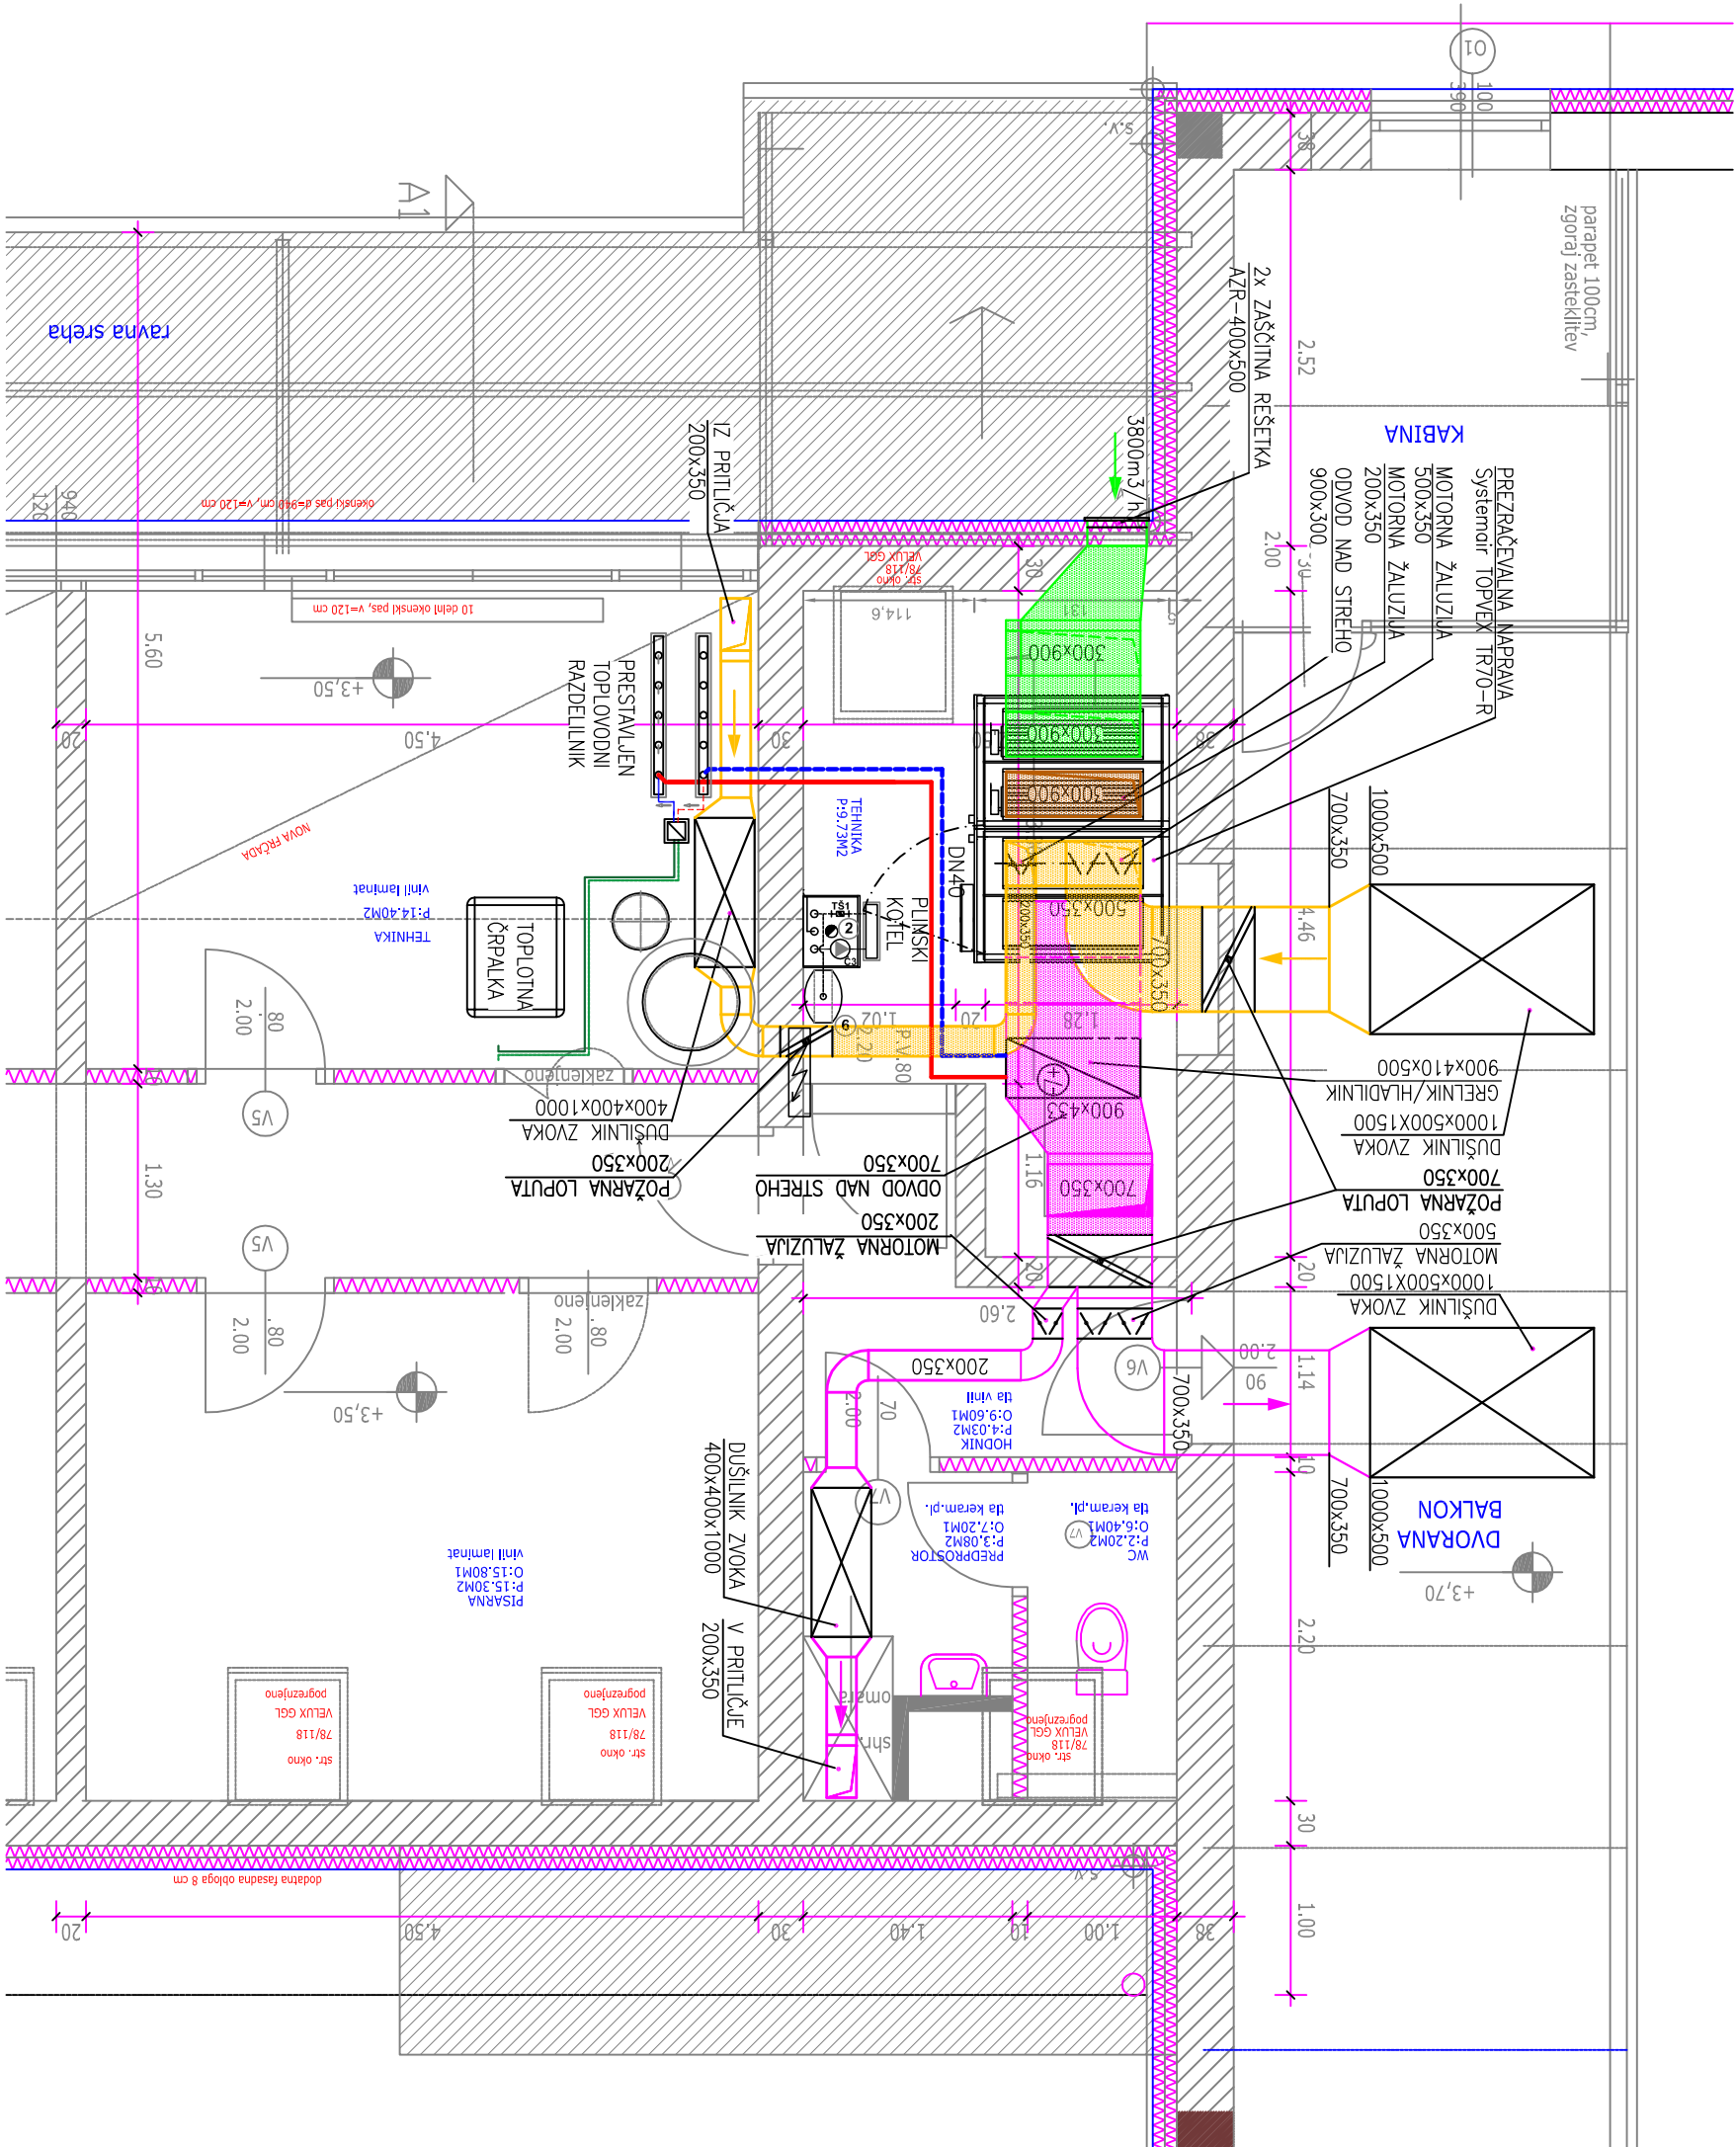

- LEGENDA
- ZUNANJI ZRAK
 - VITOČNI ZRAK
 - ODTOČNI ZRAK
 - ZAVRŽENI ZRAK

OPOMBA:
PRED IZVEDBO OBVEZNO PREVERITI
OBSTOJEČE STANJE NA OBJEKTU !

SPREMEMBA	OPIS	SPREMENIL	DATUM
objekt	VOLKMARJEV DOM KULTURE DESTRIK		
načrt	TLORIS KLIMA STROJNICE		
odgovorni vodja projekta	PREDVIDENA PRENOVA		
odgovorni projektant faze	CVETKA FAJTH u.d.i.a.		
zaza	DOMINIK GERŠAK s.t.		
datum	PZI		
	oktober 2025		
	list št.		06

INGI KLAN d.o.o.	štev. projekta	štev. načrta
Pušnikova 18, 2000 Maribor, SLOVENIJA, TEL. 429 02 20, 429 02 21	2509	021/2025
IJS 1840	OBČINA DESTRIK	
načrtnik	Janežovski vth 42, Destrik	