



KARAKTERISTIČNI PREČNI PREREZ R3-672/1338
 obojestranski pločnik

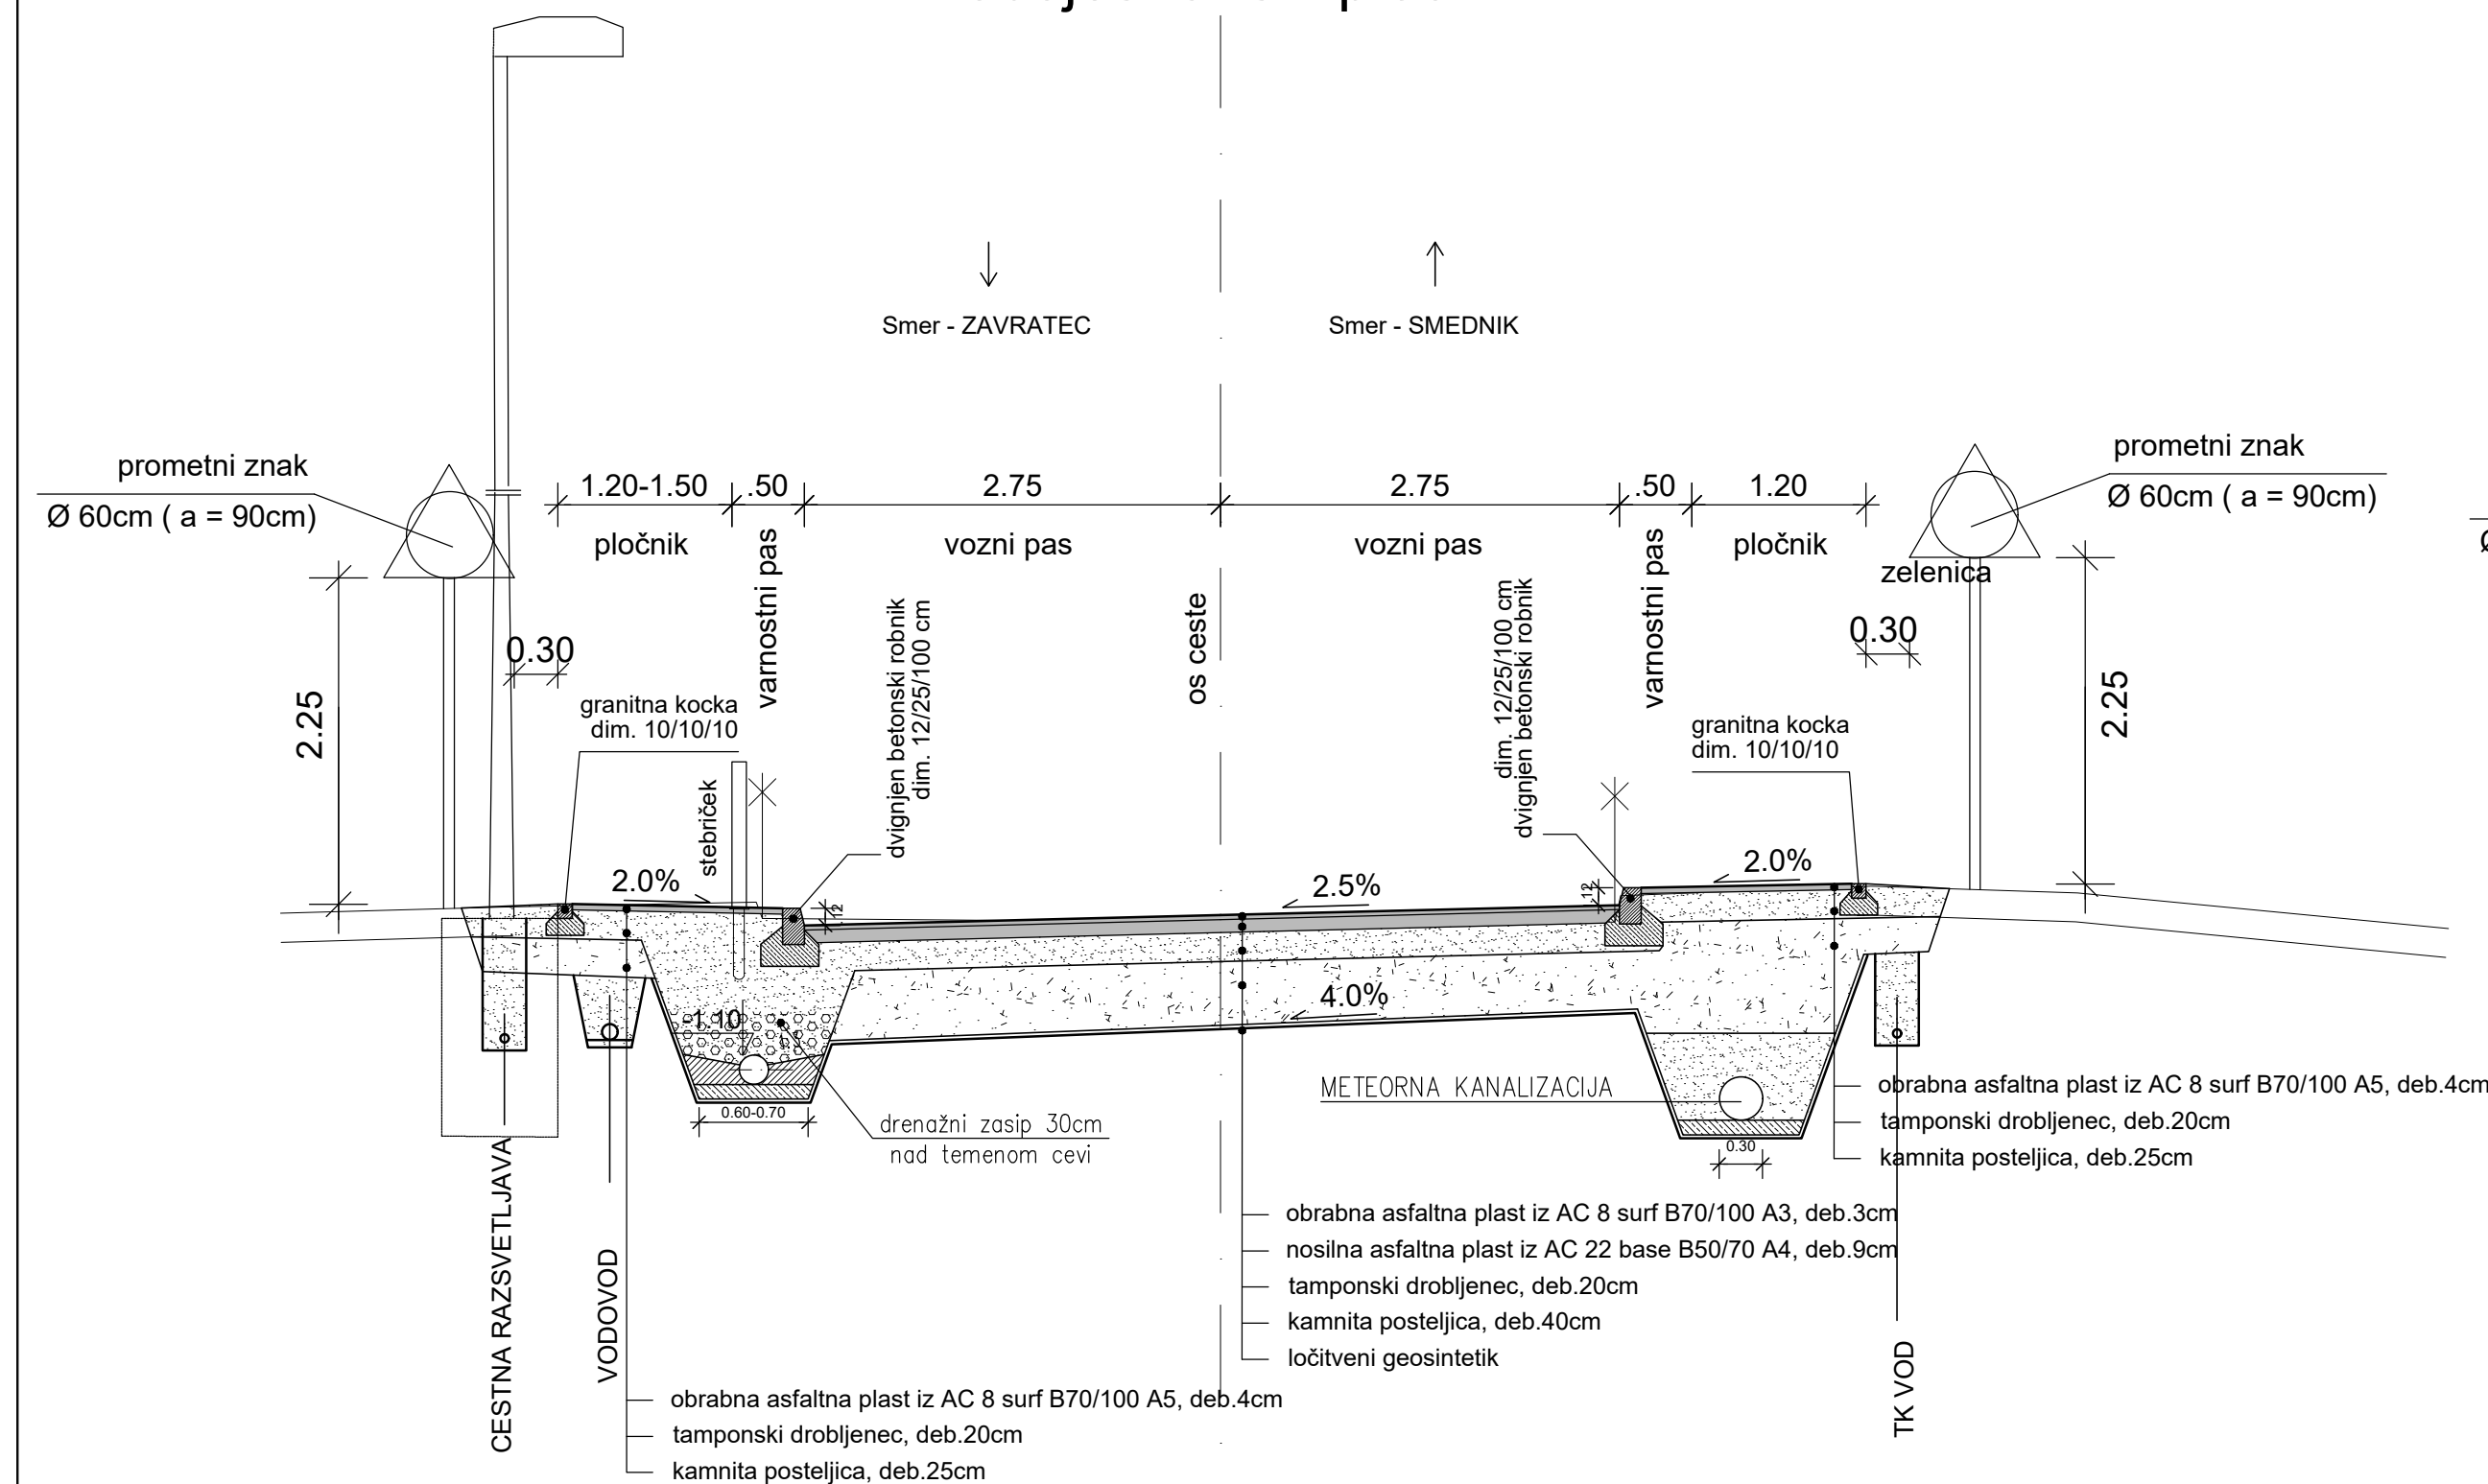

KARAKTERISTIČNI PREČNI PREREZ R3-672/1338
avtobusno|postajališče

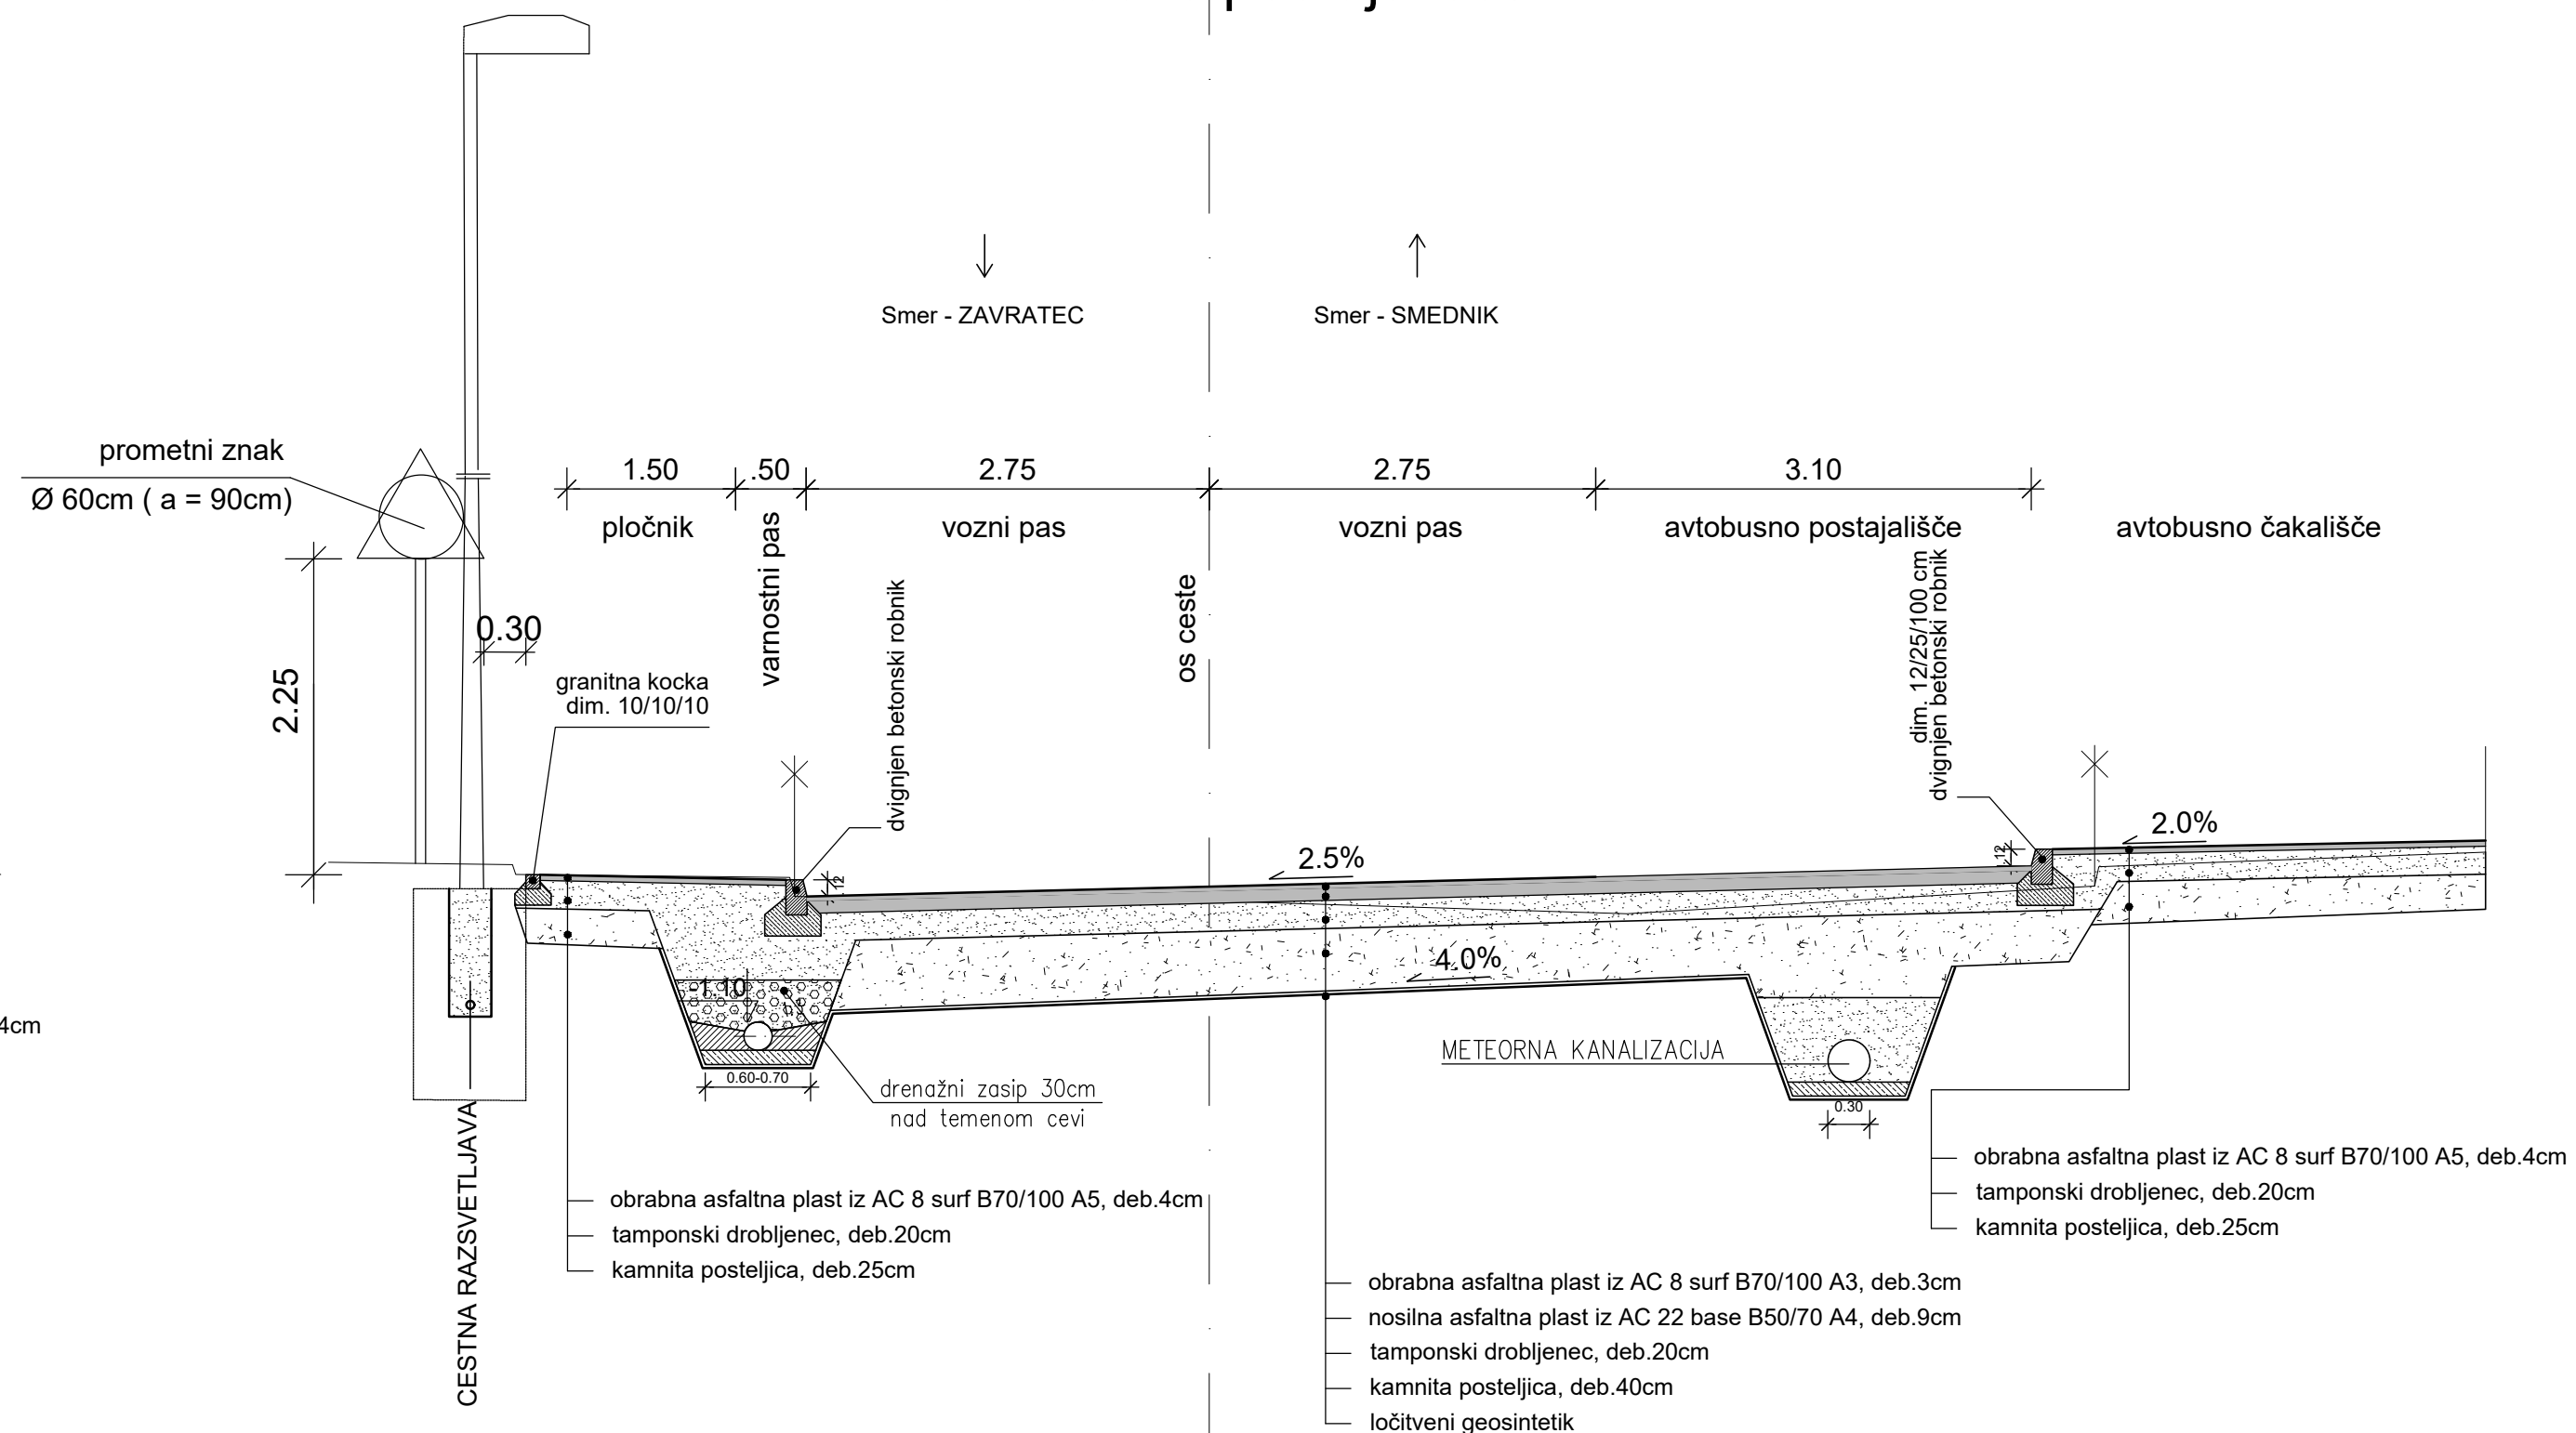

sprememba:		opis spremembe:		datum:		podpis	
 gradbeno projektiranje in inženiring, d.o.o. Kočevarjeva ul. 31, 8000 Novo mesto tel.: 07/33 77 630, fax. 07/33 77 631		naziv vodja projekta vodja načrta projektant		ime in priimek Jernej Radakovič, mag.inž.grad. Jernej Radakovič, mag.inž.grad. Jernej Radakovič, mag.inž.grad.		ident. št./IZS G - 4832 G - 4832 G - 4832	
objekt UREDITEV CESTE IN UMIRJEVALNIH UKREPOV NA R3-672/1338 OD KM 5.7+90 DO KM 6.0+20 PRI OŠ NA RAKI V OBMOČJU CONE 30 - NOVELACIJA		št. proj.: št. načrta: šifra CC:		P-2020/18 C-2020/18 2112		datum: januar 2026	
faza: opis risbe:		PZI KARAKTERISTIČNI PREČNI PREREZI		merilo: del risbe:		1:50	
vrsta načrta:		02/1 - VODILNI NAČRT - NAČRT GRADBENIŠTVA					
št. odseka:		arhivska št.:		faza/objekt:		šifra risbe:	
1338		0005.00		004.2101		G.131	
št. priloge:		G.7		avtor risbe:		GPI d.o.o., Novo mesto	
				ident. št. risbe:		C-2020/18-G.7	