



POLAGANJE BETONSKE KANALIZACIJSKE CEVI Ø300-Ø1200 mm NA CEMENTBETONSKO PODLAGO PREČNI PREREZ, M 1:10

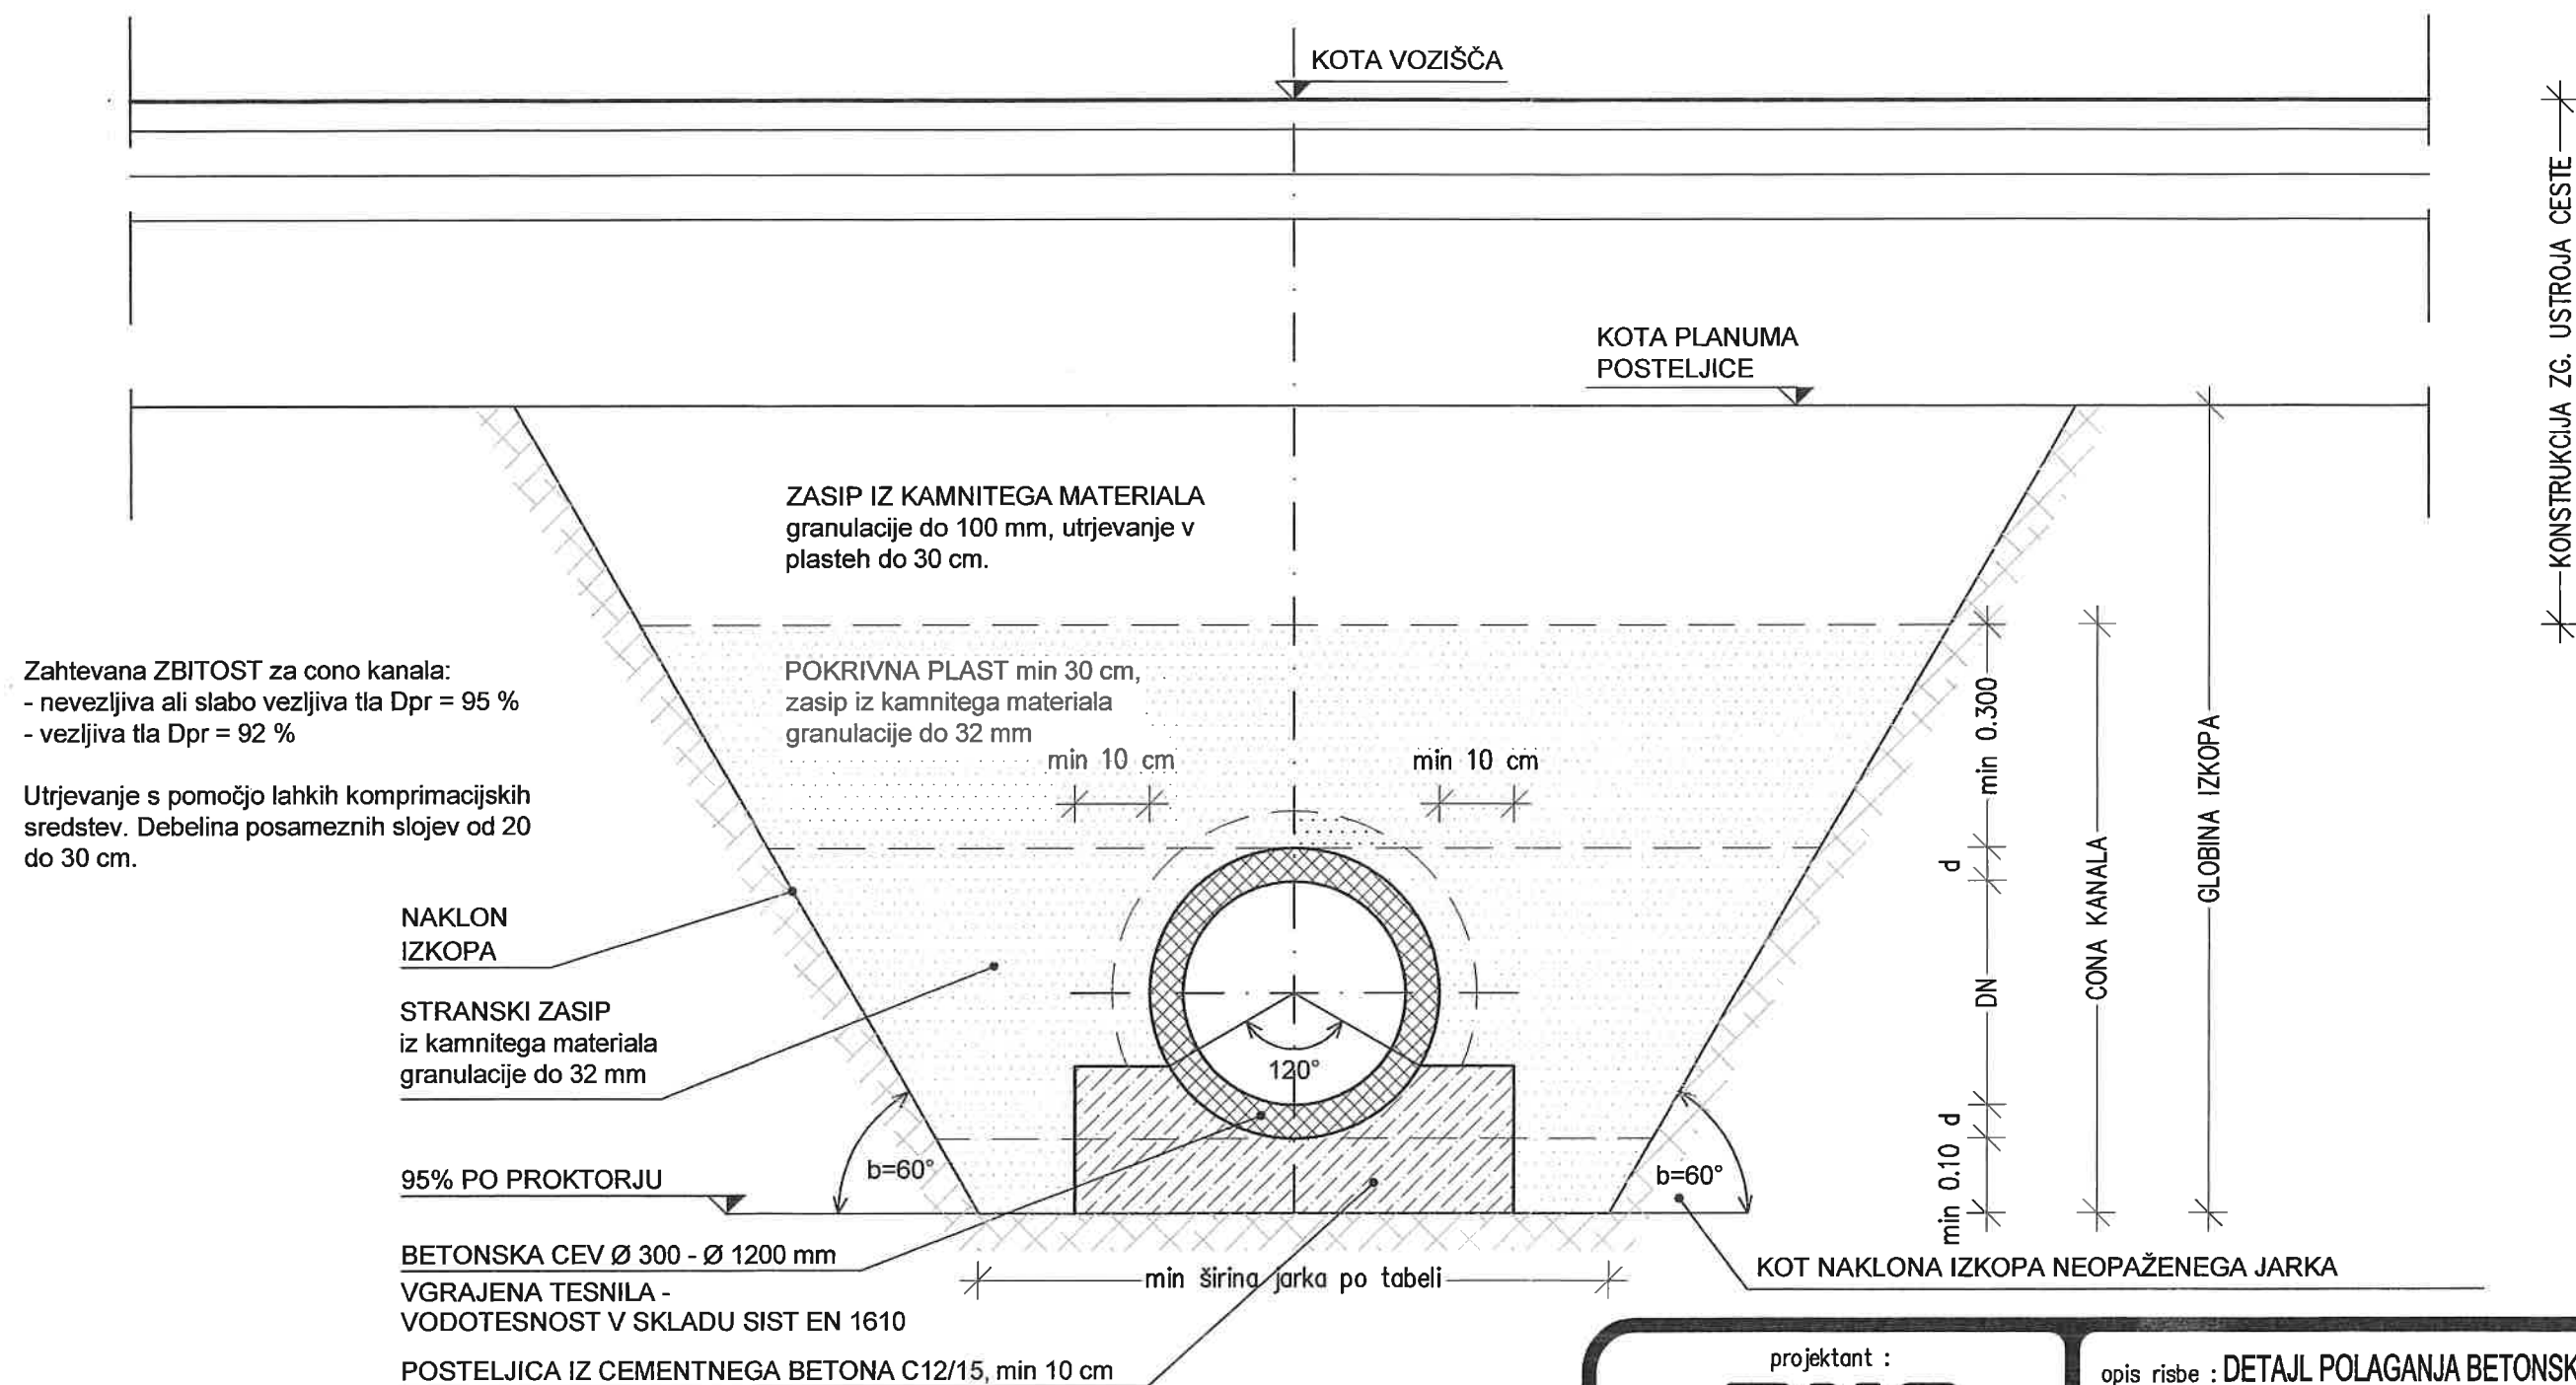


Nazivni premer cevi DN (mm)	Opažen jarek ter neopažen jarek b>60°	Neopažen jarek b<60° (m)
300	0.95	0.85
400	1.25	0.95
500	1.35	1.05
600	1.50	1.15
700	1.60	1.30
800	1.85	1.40
900	2.00	1.55
1000	2.10	1.65
1200	2.35	1.85

projektant : PNG Ljubljana d.o.o. projekt nizke gradnje		opis risbe : DETAJL POLAGANJA BETONSKE KANALIZACIJSKE CEVI Ø300 - Ø1200 NA CEMENTBETONSKO PODLAGO	
št. odseka : arhivska št. :		merilo : 1 : 10	
faza/objekt : 004.2101		šifra risbe : G.151	
črtna koda :			

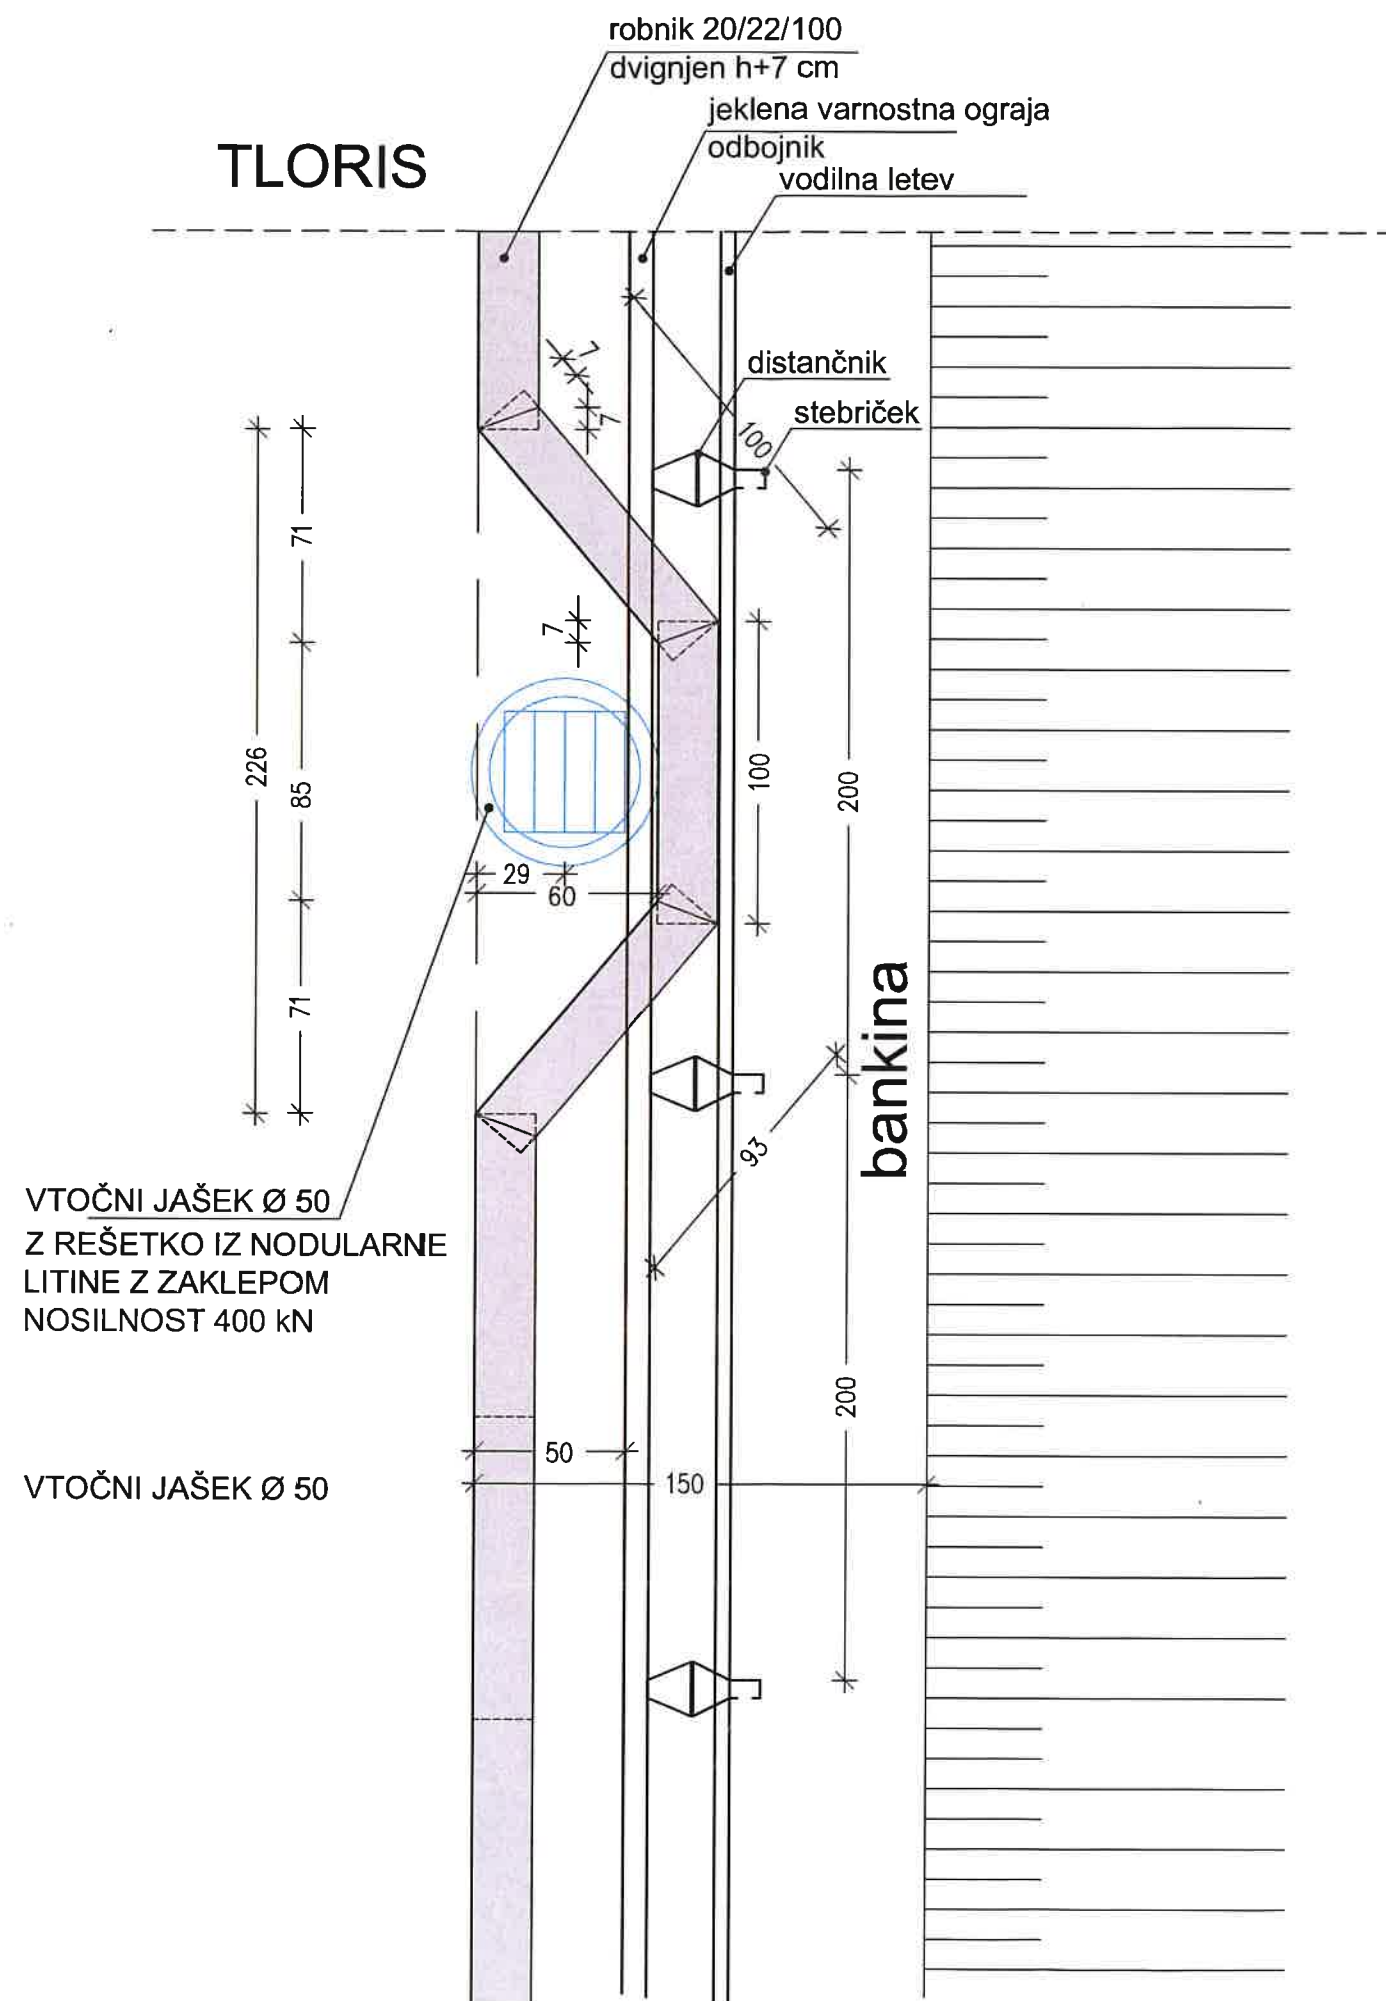

CESTNI POŽIRALNIKI V NIŠI IZ BETONSKIH ROBNIKOV 22/20/100; h +7 cm M 1 : 25

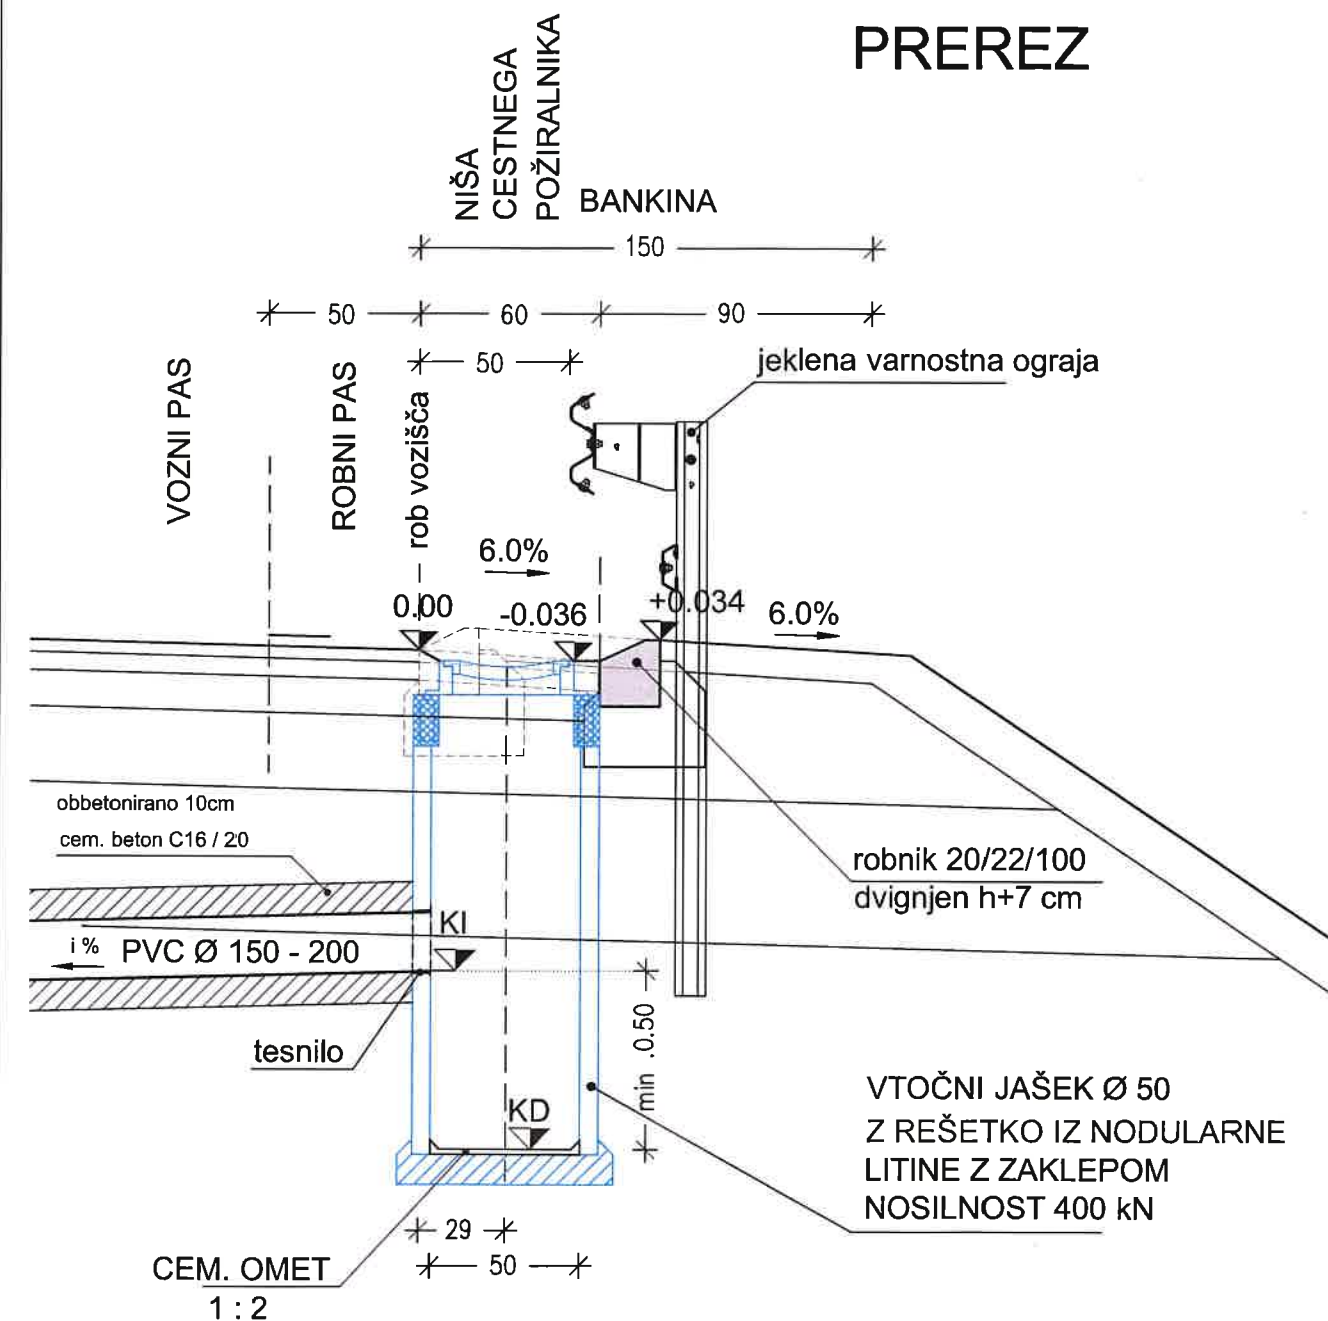



projektant :
PNG
Ljubljana d.o.o.
projekt nizke gradnje

opis risbe : CESTNI POŽIRALNIKI V NIŠI
ROBNIKOV 22/20/100 h +7 cm

merilo : 1 : 25

št. odseka :	arhivska št. :	faza/objekt :	šifra risbe :	črtna koda :
		004.2101	G.151	

DETAJL POLAGANJA KANALSKE CEVI

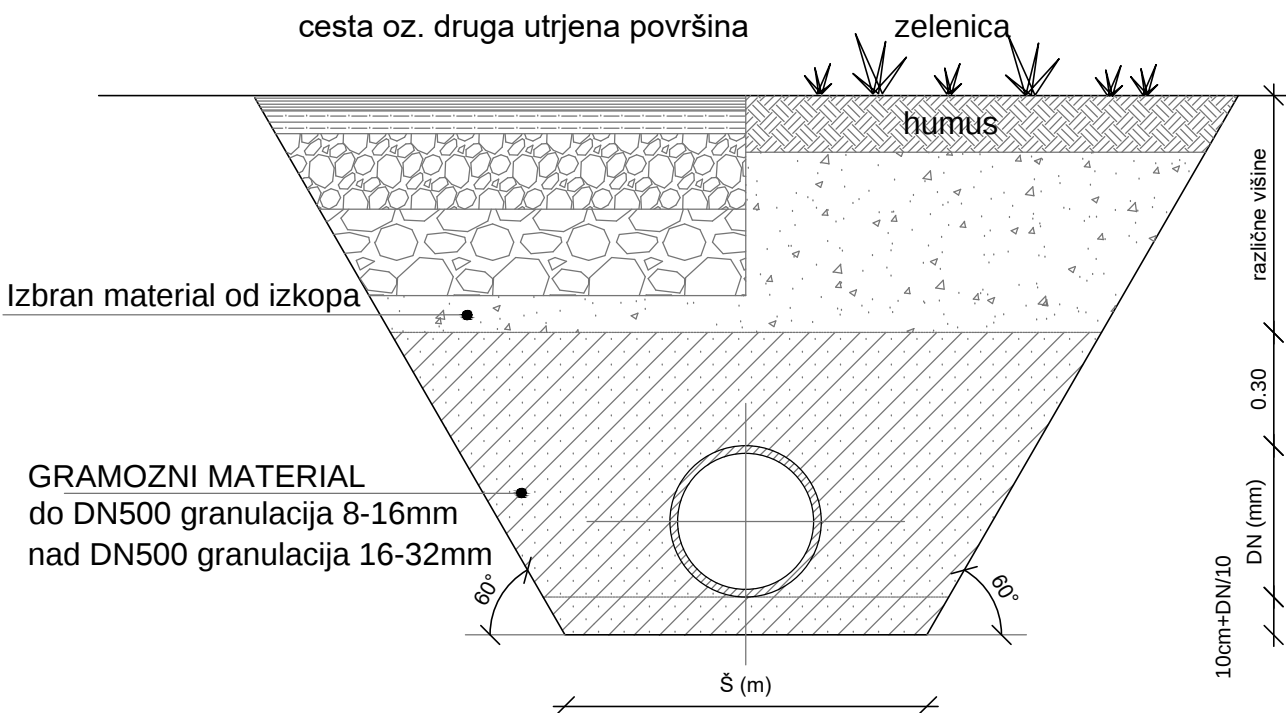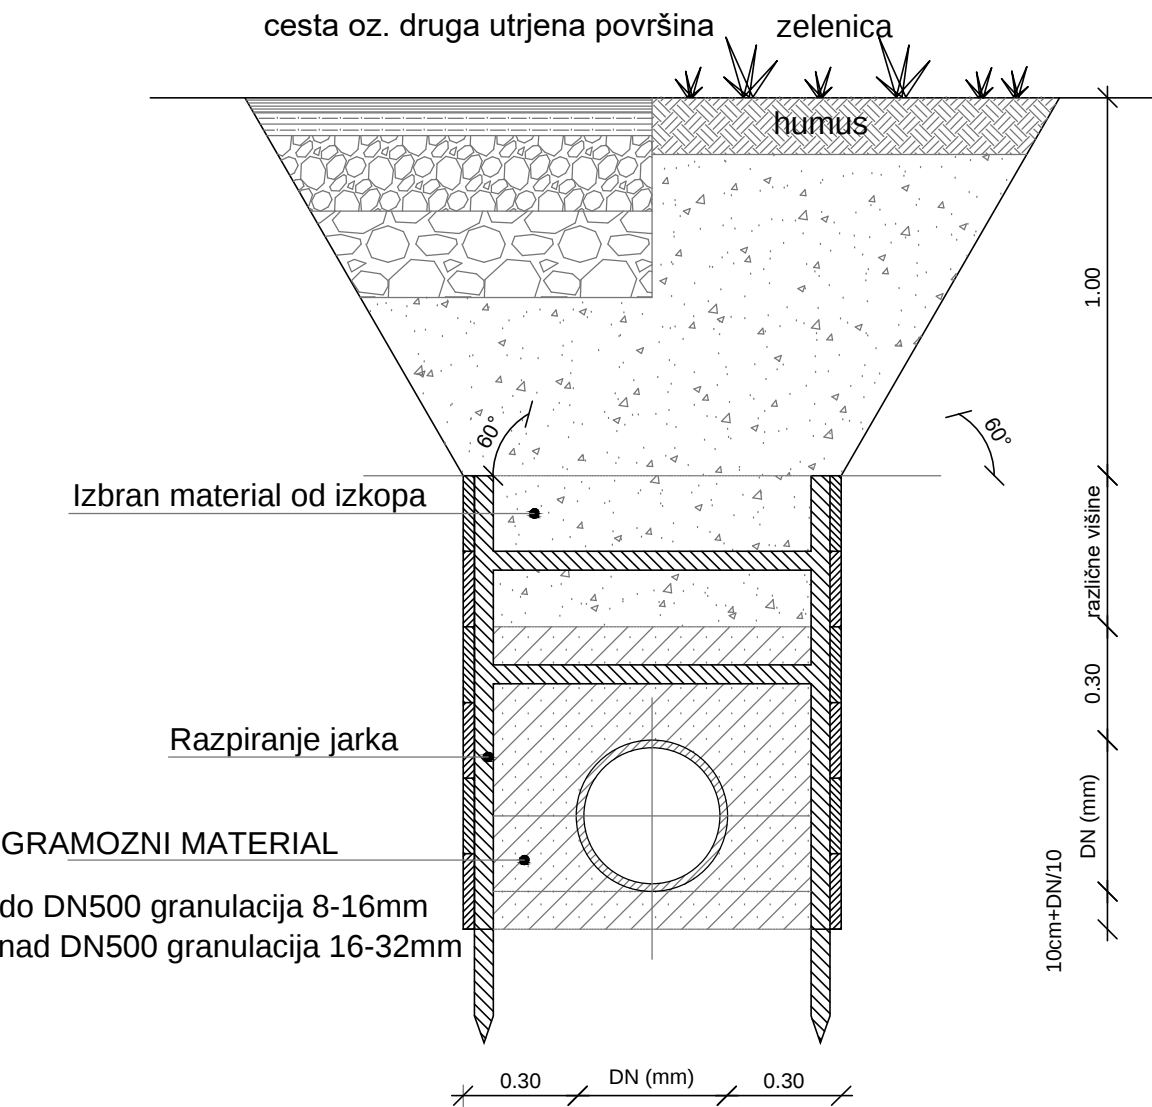

DN (mm)	Š (m)
do 200	0.70
200 do 350	DN+0.5m
400 do 700	DN+0.6m
800 do 1400	DN+0.8m
nad 1400	DN+1.2m

projektant :


PNG
Ljubljana d.o.o.
projekt nizke gradnje

opis risbe : DETAJL POLAGANJA KANALSKE CEVI


merilo : 1 : 20

št. odseka :	arhivska št. :	faza/objekt :	šifra risbe :	črtna koda :
		004.2101	G.151	

DETAJL KAMNITE ZLOŽBE
(KAMEN V BETONU - naklon 5:1)
M 1:50

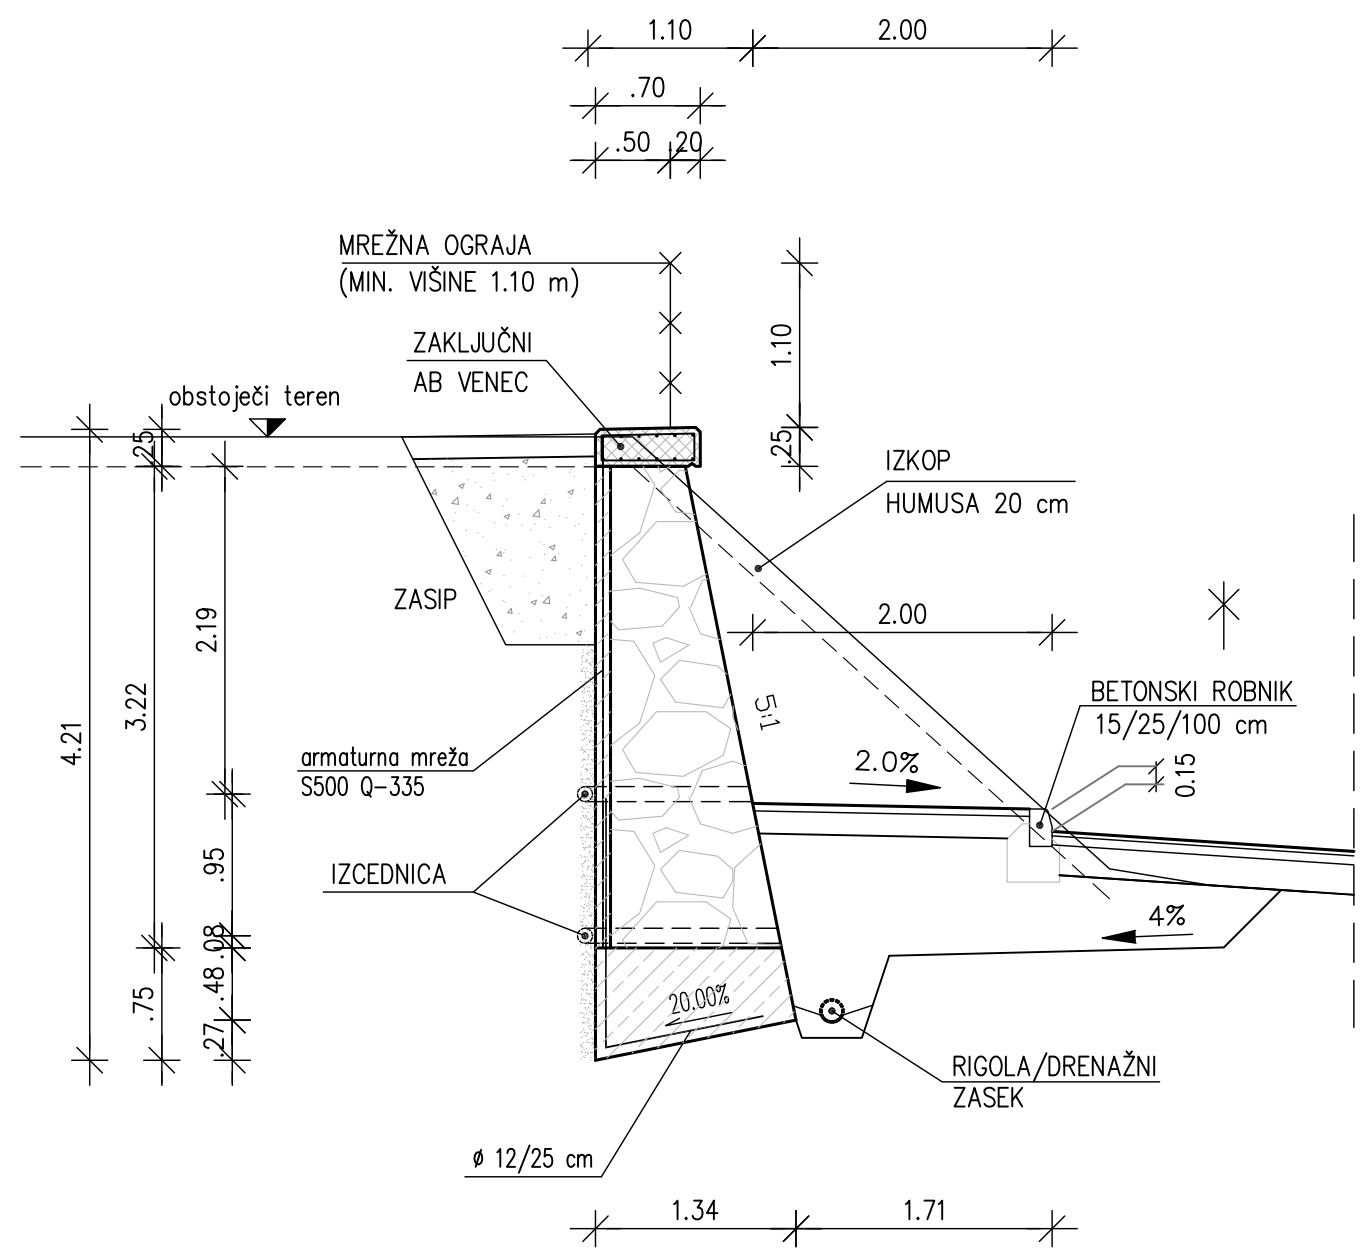

DETAJL ARMATURE ROBNEGA VENCA
M 1:25


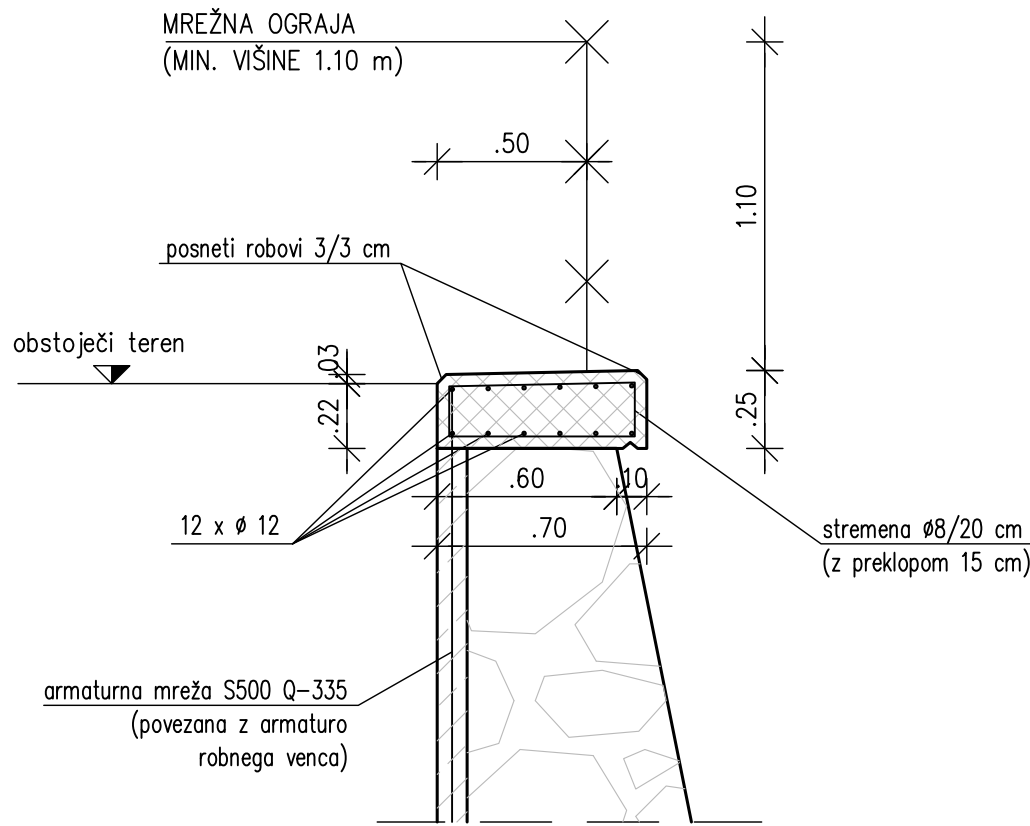


projektant :
PNG
Ljubljana d.o.o.
projekt nizke gradnje

opis risbe : DETAJL KAMNITE ZLOŽBE
(KAMEN V BETONU - naklon 5:1)
merilo : M 1:50, 1:25

št. odseka :	arhivska št. :	faza/objekt :	šifra risbe :	črtna koda :
		004.2101	G.151	

PLASTIČNI SMERNIK
DETALJ POSTAVITVE

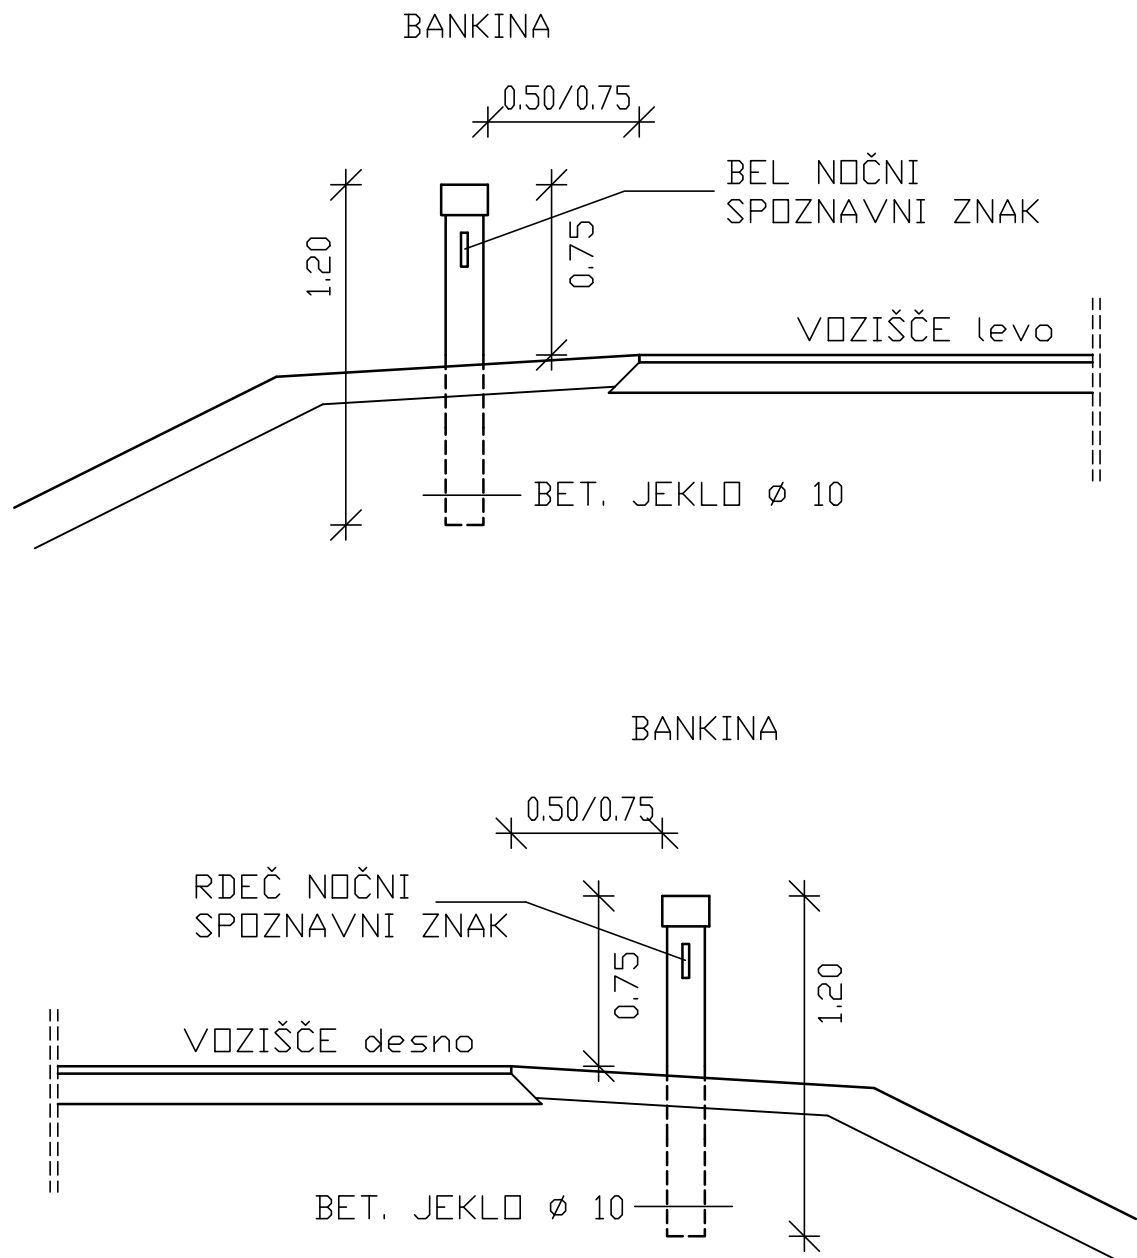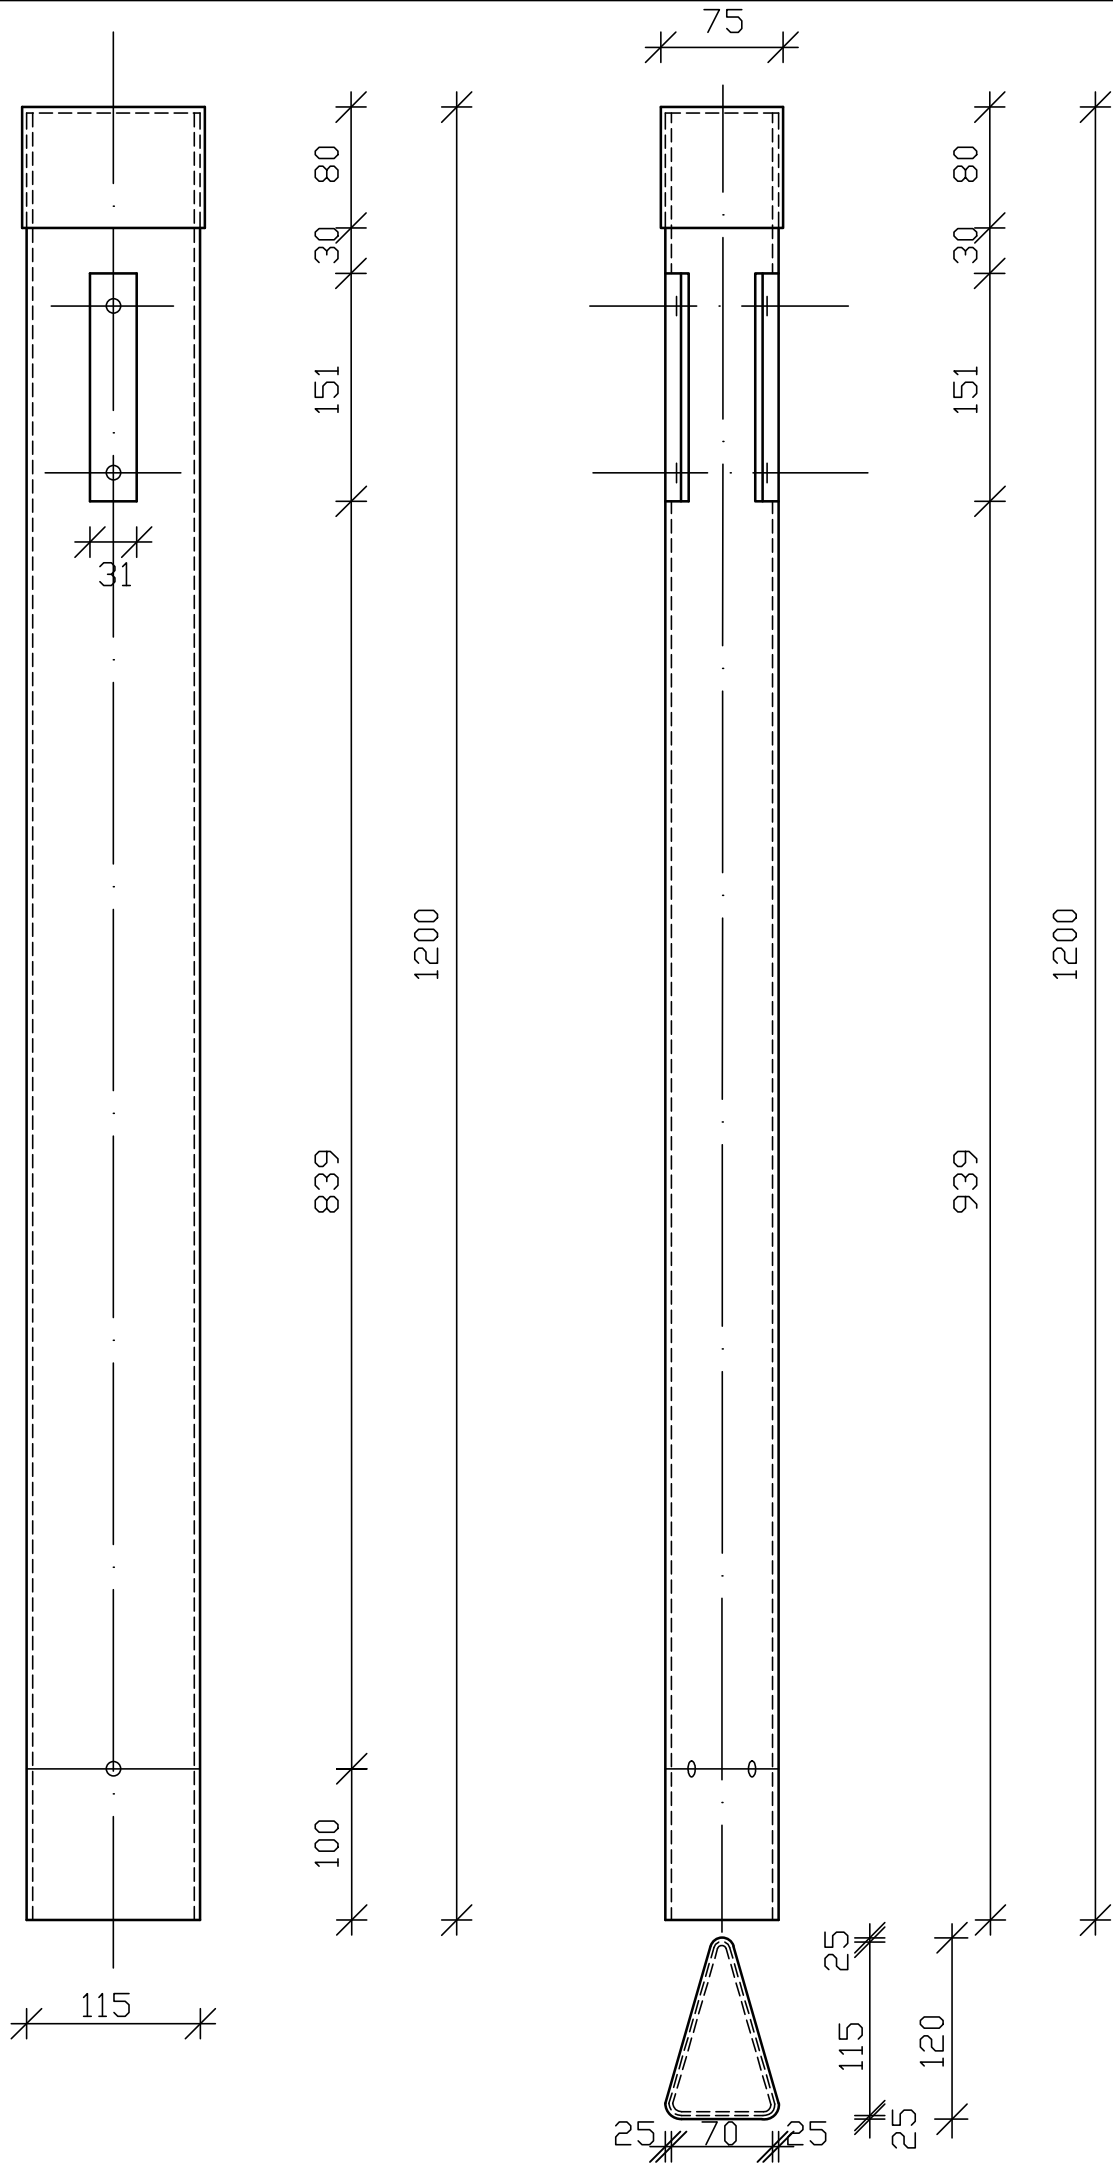

OPOMBA:
Bočni odmik smernika od roba vozišča
50 cm pri širini bankine 0.75 m in manj
ter 75 cm pri širini bankine 1.00 m in več