
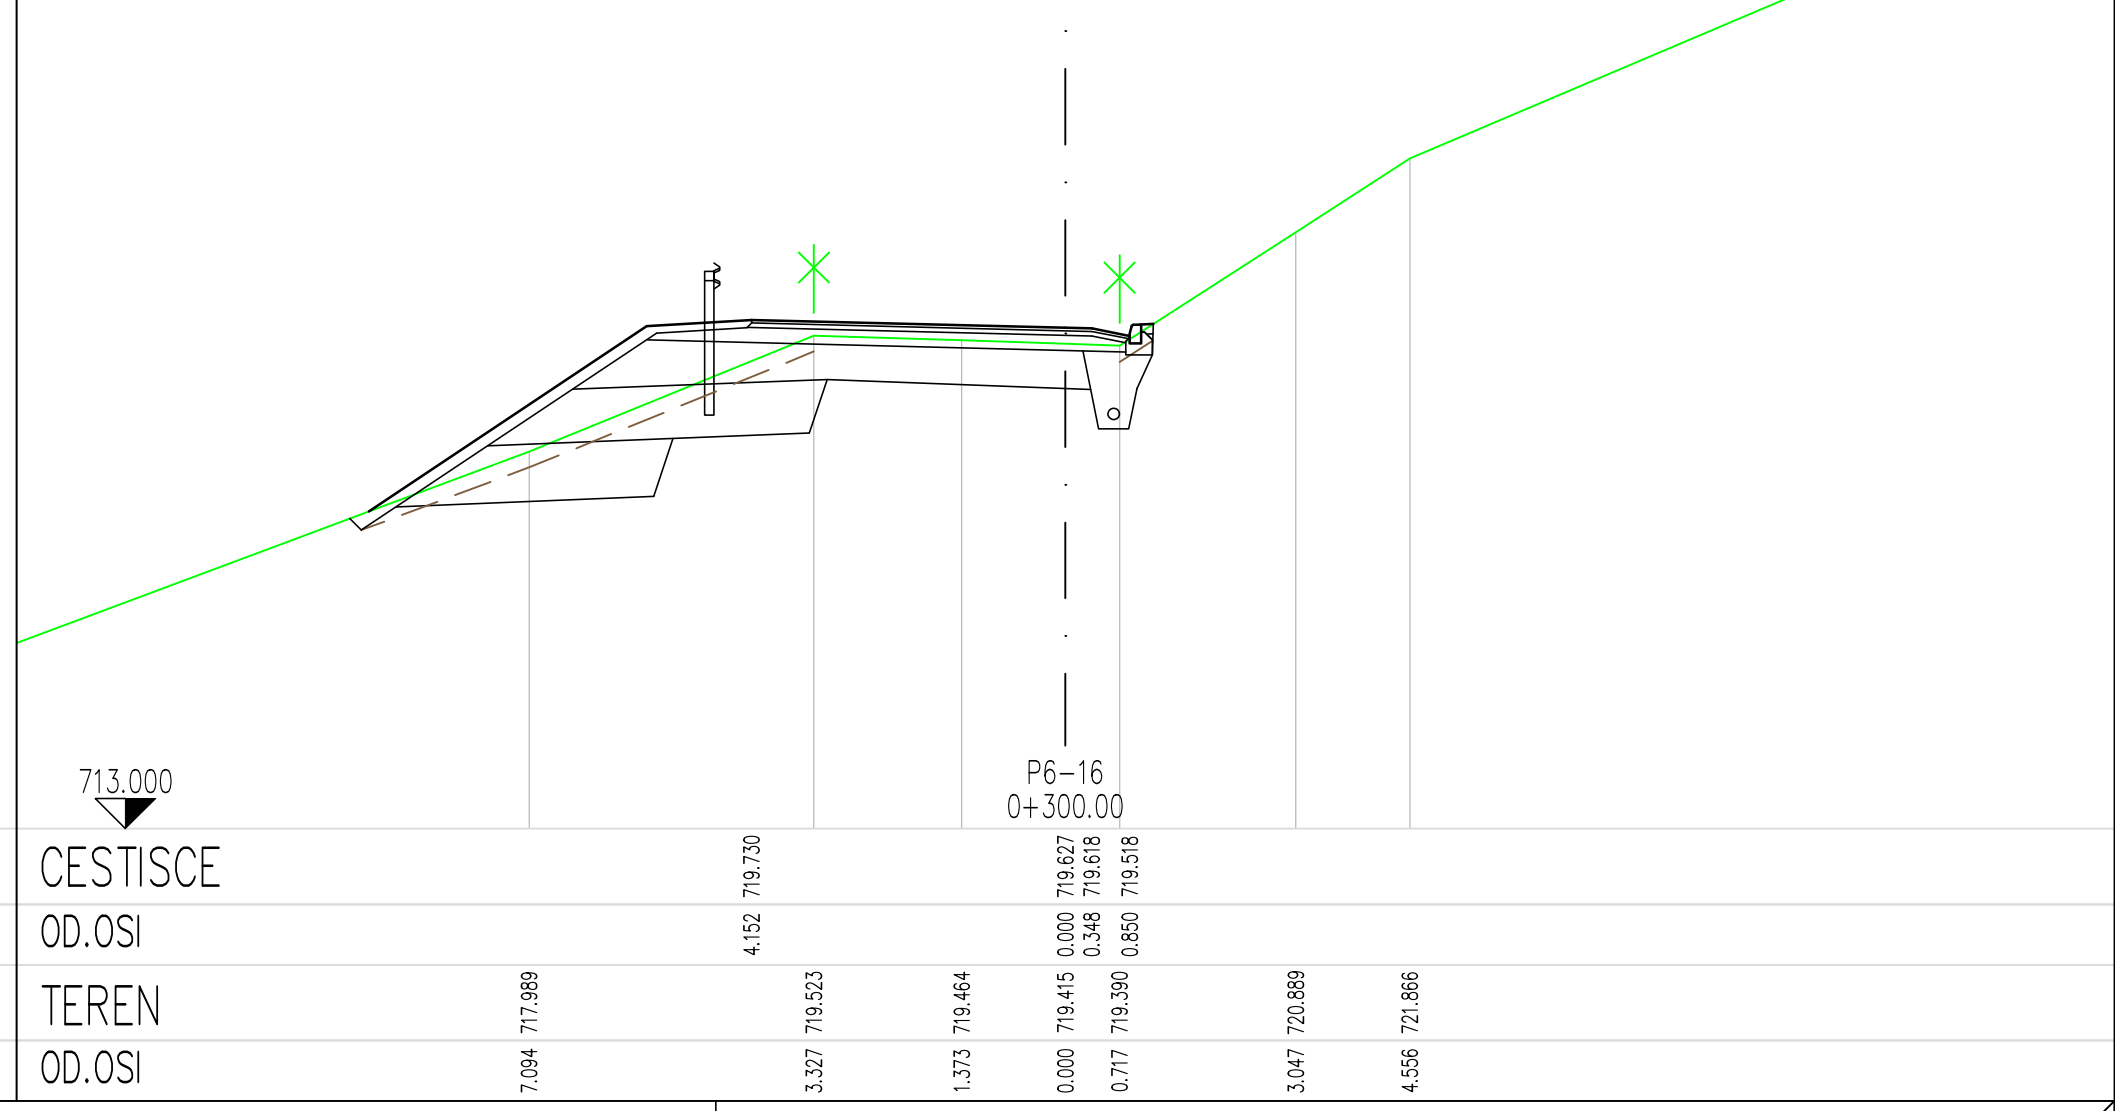
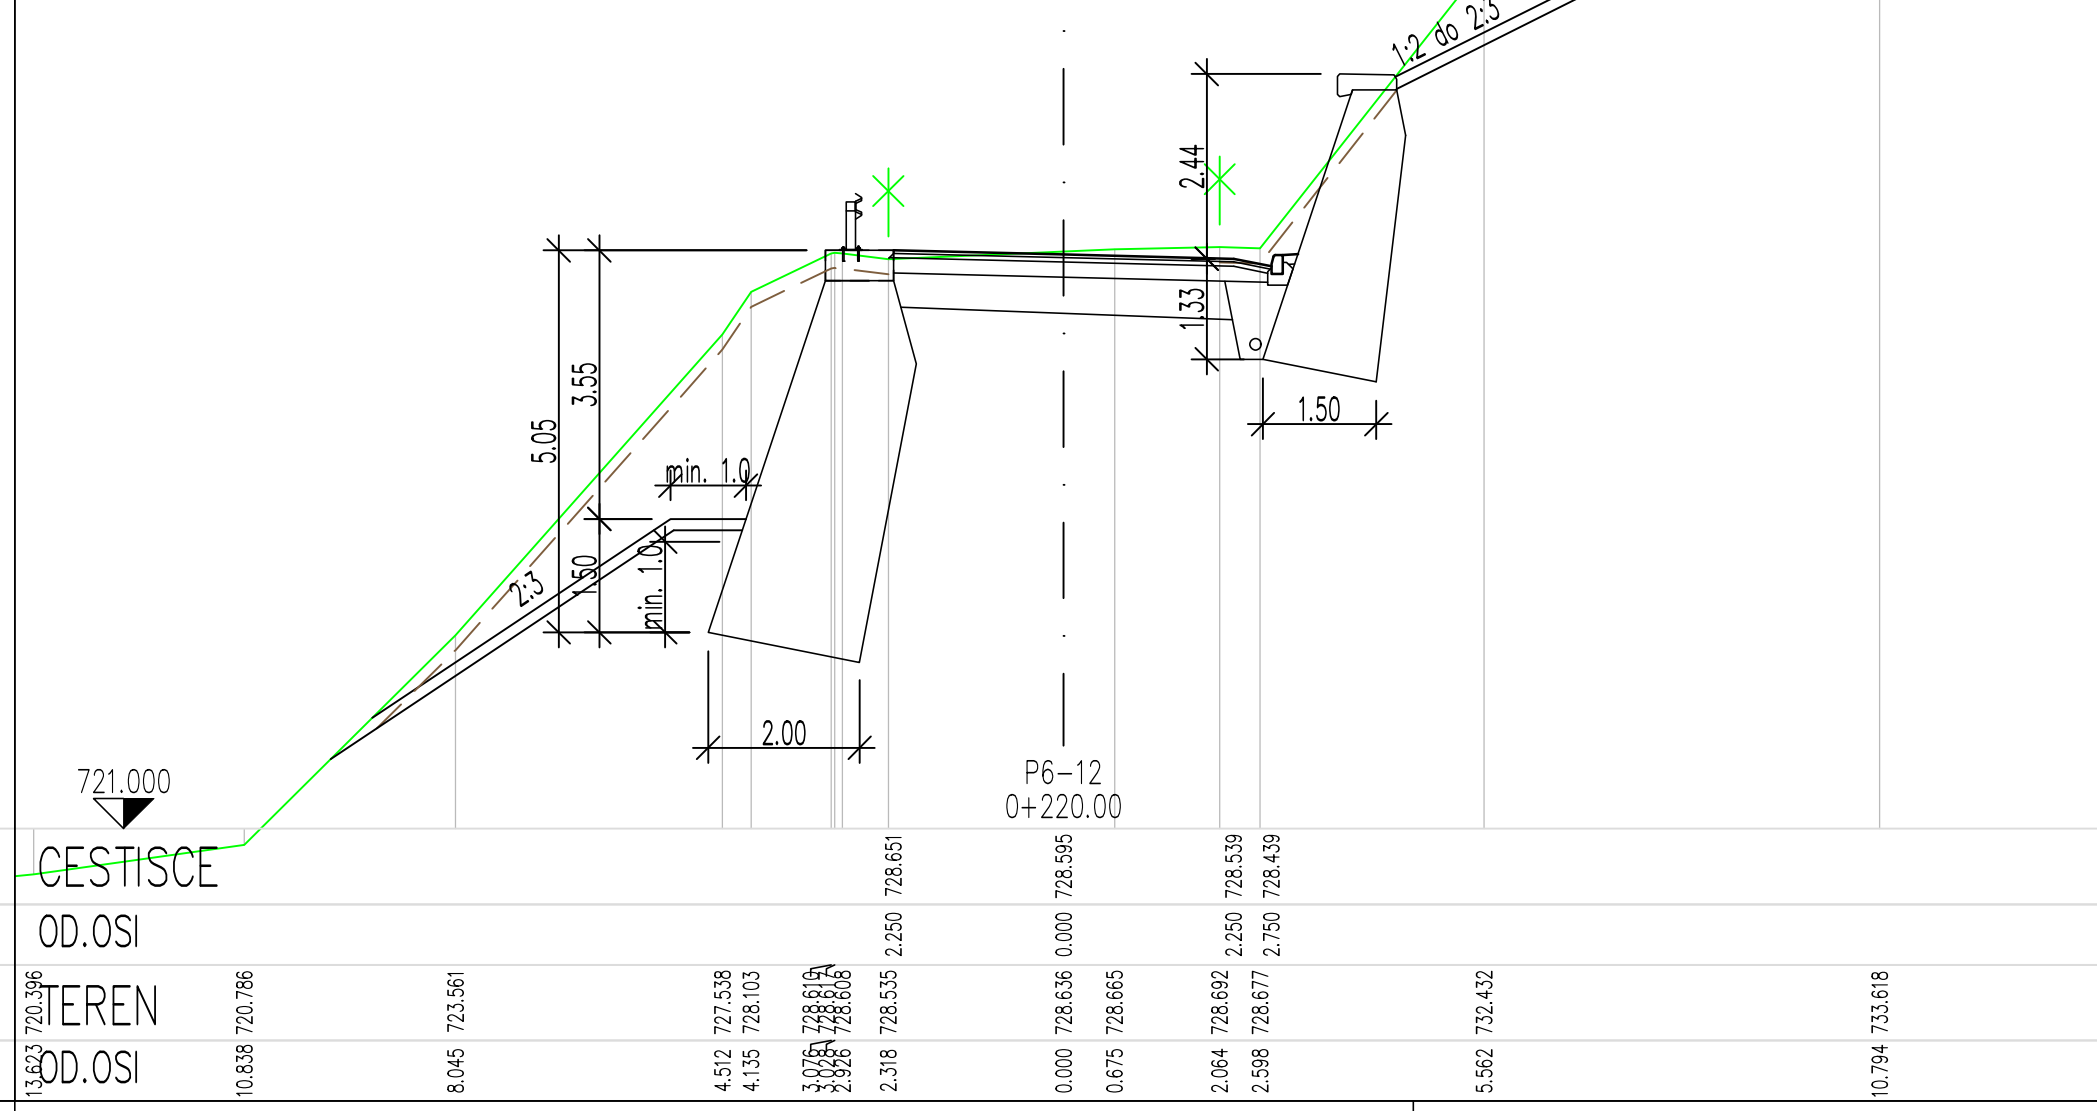
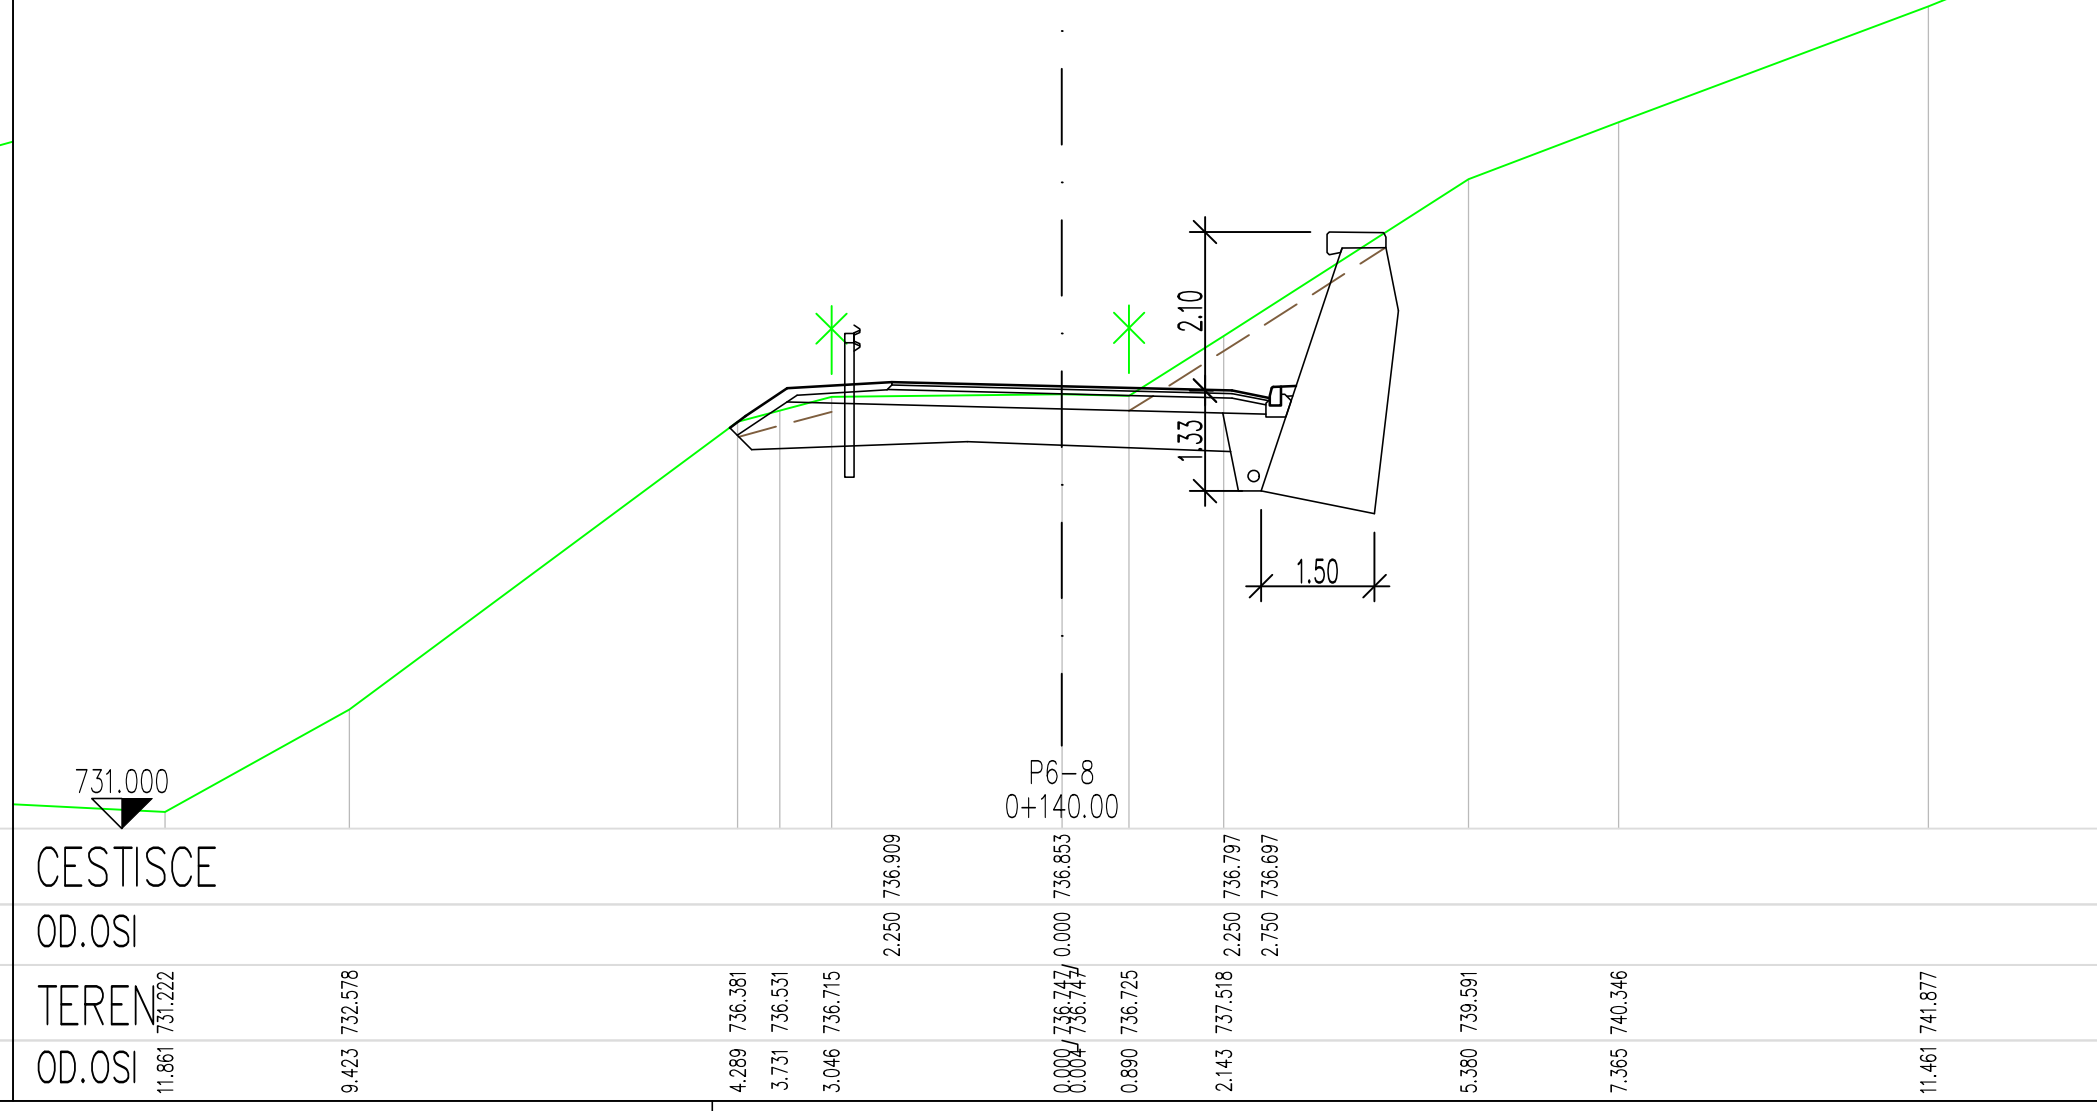


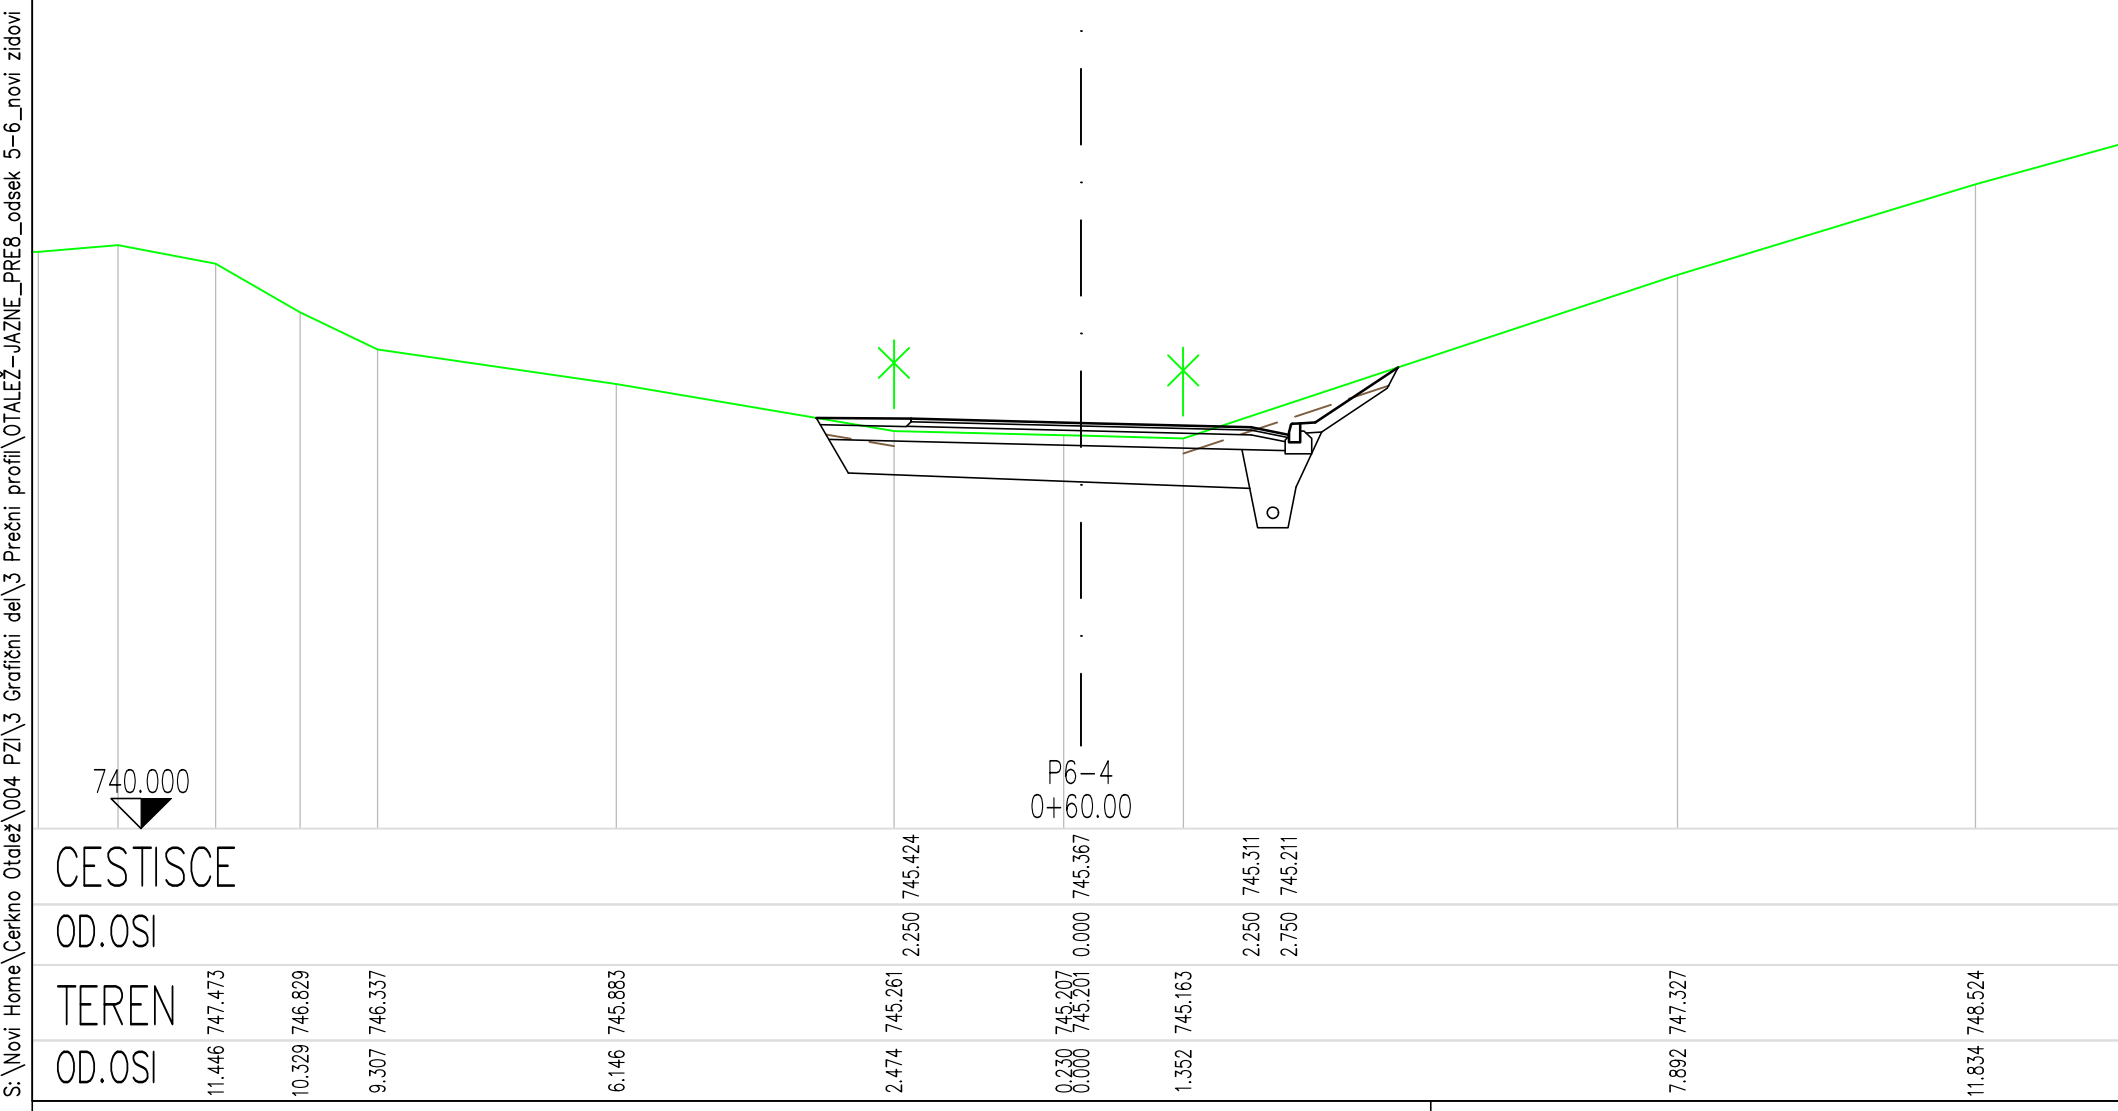

|   |   
|---|---|-------------------------|-----------------------|---------------------|--------------------|--------------------|---------------------------------------|----------|-------|-------------------------|--------------------|-------------------|--------------|----------------------|-----------------------------------|--|--|---------------------|----------------------------|--|--|-----------------|------|--|--|---------------|---------|--------------|--------------|--|--|--|--|--|--|--|--|
| <div style="text-align: center;">  <p><b>Občina Cerško</b><br/>         Bežkova Ulica 9<br/>         5322 Cerško<br/>         Telefon +386 (05) 37 34 640<br/>         obcina@cerško.si</p> </div>                                                                                     | <p style="text-align: center;"><b>investitor/naročnik</b></p> <p><b>objekt</b> <span style="font-size: 1.2em;"><b>Lokalna cesta 043/21</b></span></p> <p><b>odsek</b> <span style="font-size: 1.2em;"><b>Pododsek 6 – od križišča za h.š. Jazne 28 do križišča Sovodenj – Ledine</b></span></p>   |                         |                       
| <p style="text-align: center;"><i>projektant</i></p> <div style="text-align: center;">  <p><b>PNG</b><br/> <b>Ljubljana d.o.o.</b><br/>         projekt nizke gradnje</p> </div>   | <table border="1" style="width: 100%; border-collapse: collapse;"> <tr> <td style="width: 30%;"><b>vrsta proj.</b></td> <td style="width: 30%;">IZN</td> <td style="width: 30%;"><b>št. proj.</b></td> <td style="width: 10%;">PNG-814/24</td> </tr> <tr> <td><b>načrt</b></td> <td>2/1-NAČRT GRADBENIH KONSTRUKCIJ CESTE</td> <td></td> <td></td> </tr> <tr> <td><b>vrsta načrta</b></td> <td>IZN</td> <td><b>št. načrta</b></td> <td>PNG-814-1/24</td> </tr> <tr> <td><b>vešebna risba</b></td> <td colspan="3">SANACIJA CESTE OTALEŽ – ZG. JAZNE</td> </tr> <tr> <td><b>gornja risba</b></td> <td colspan="3">PREČNI PREREZ P6-1 – P6-16</td> </tr> <tr> <td><b>skica CC</b></td> <td colspan="3">2111</td> </tr> <tr> <td><b>merila</b></td> <td>1 : 100</td> <td><b>datum</b></td> <td>februar 2024</td> </tr> <tr><td colspan="4" style="height: 20px;"></td></tr> <tr><td colspan="4" style="height: 20px;"></td></tr> </table> | <b>vrsta proj.</b>      | IZN                   | <b>št. proj.</b>    | PNG-814/24         | <b>načrt</b>       | 2/1-NAČRT GRADBENIH KONSTRUKCIJ CESTE |          |       | <b>vrsta načrta</b>     | IZN                | <b>št. načrta</b> | PNG-814-1/24 | <b>vešebna risba</b> | SANACIJA CESTE OTALEŽ – ZG. JAZNE |  |  | <b>gornja risba</b> | PREČNI PREREZ P6-1 – P6-16 |  |  | <b>skica CC</b> | 2111 |  |  | <b>merila</b> | 1 : 100 | <b>datum</b> | februar 2024 |  |  |  |  |  |  |  |  |
| <b>vrsta proj.</b>   | IZN   | <b>št. proj.</b>        | PNG-814/24            |                     |                    
| <b>načrt</b>   | 2/1-NAČRT GRADBENIH KONSTRUKCIJ CESTE   |                         |                       
| <b>vrsta načrta</b>   | IZN   | <b>št. načrta</b>       | PNG-814-1/24          |                     |                    
| <b>vešebna risba</b>   | SANACIJA CESTE OTALEŽ – ZG. JAZNE   |                         |                       
| <b>gornja risba</b>   | PREČNI PREREZ P6-1 – P6-16   |                         |                       
| <b>skica CC</b>   | 2111   |                         |                       
| <b>merila</b>   | 1 : 100   | <b>datum</b>            | februar 2024          |                     |                    
|   |   
|   |   
| <p><b>odgovorni vodja projekta</b></p> <p><b>Damijan Govekar, u.d.i.g.</b></p> <p><b>odgovorni projektant načrta</b></p> <p><b>Damijan Govekar, u.d.i.g.</b></p> <p><b>obdelal</b></p> <p><b>Marjion Mihoci inž.gr.</b></p>   | <p><b>ident. št. IZS</b></p> <p><b>G-227</b></p> <p><b>ident. št. IZS</b></p> <p><b>G-227</b></p> <p><b>G-227</b></p>   |                         |                       
| <p><b>št. odseka</b></p> <table border="1" style="width: 100%; border-collapse: collapse;"> <tr> <td style="width: 30%;"><b>arhivska št.</b></td> <td style="width: 30%;"><b>faza/objekt</b></td> <td style="width: 40%;"><b>skica risbe</b></td> </tr> <tr> <td>.</td> <td>007.2101</td> <td>G.132</td> </tr> </table> <p><b>črtna koda</b></p>                            |   |                         |                       | <b>arhivska št.</b> | <b>faza/objekt</b> | <b>skica risbe</b> | .                                     | 007.2101 | G.132 |                         |                    
| <b>arhivska št.</b>   | <b>faza/objekt</b>   | <b>skica risbe</b>      |                       |                     
| .   | 007.2101   | G.132                   |                       |                     
| <table border="1" style="width: 100%; border-collapse: collapse;"> <tr> <td style="width: 30%;"><b>št. priloge</b></td> <td style="width: 30%;"><b>4</b></td> <td style="width: 30%;"><b>avtor risbe</b></td> <td style="width: 10%;">PNG Ljubljana, d.o.o.</td> </tr> <tr> <td></td> <td></td> <td><b>ident. št. risbe</b></td> <td>PNG-814/24.G.132.4</td> </tr> </table> |   |                         |                       | <b>št. priloge</b>  | <b>4</b>           | <b>avtor risbe</b> | PNG Ljubljana, d.o.o.                 |          |       | <b>ident. št. risbe</b> | PNG-814/24.G.132.4 |                   |              
| <b>št. priloge</b>   | <b>4</b>   | <b>avtor risbe</b>      | PNG Ljubljana, d.o.o. |                     |                    
|   |   | <b>ident. št. risbe</b> | PNG-814/24.G.132.4    |                     |                    