
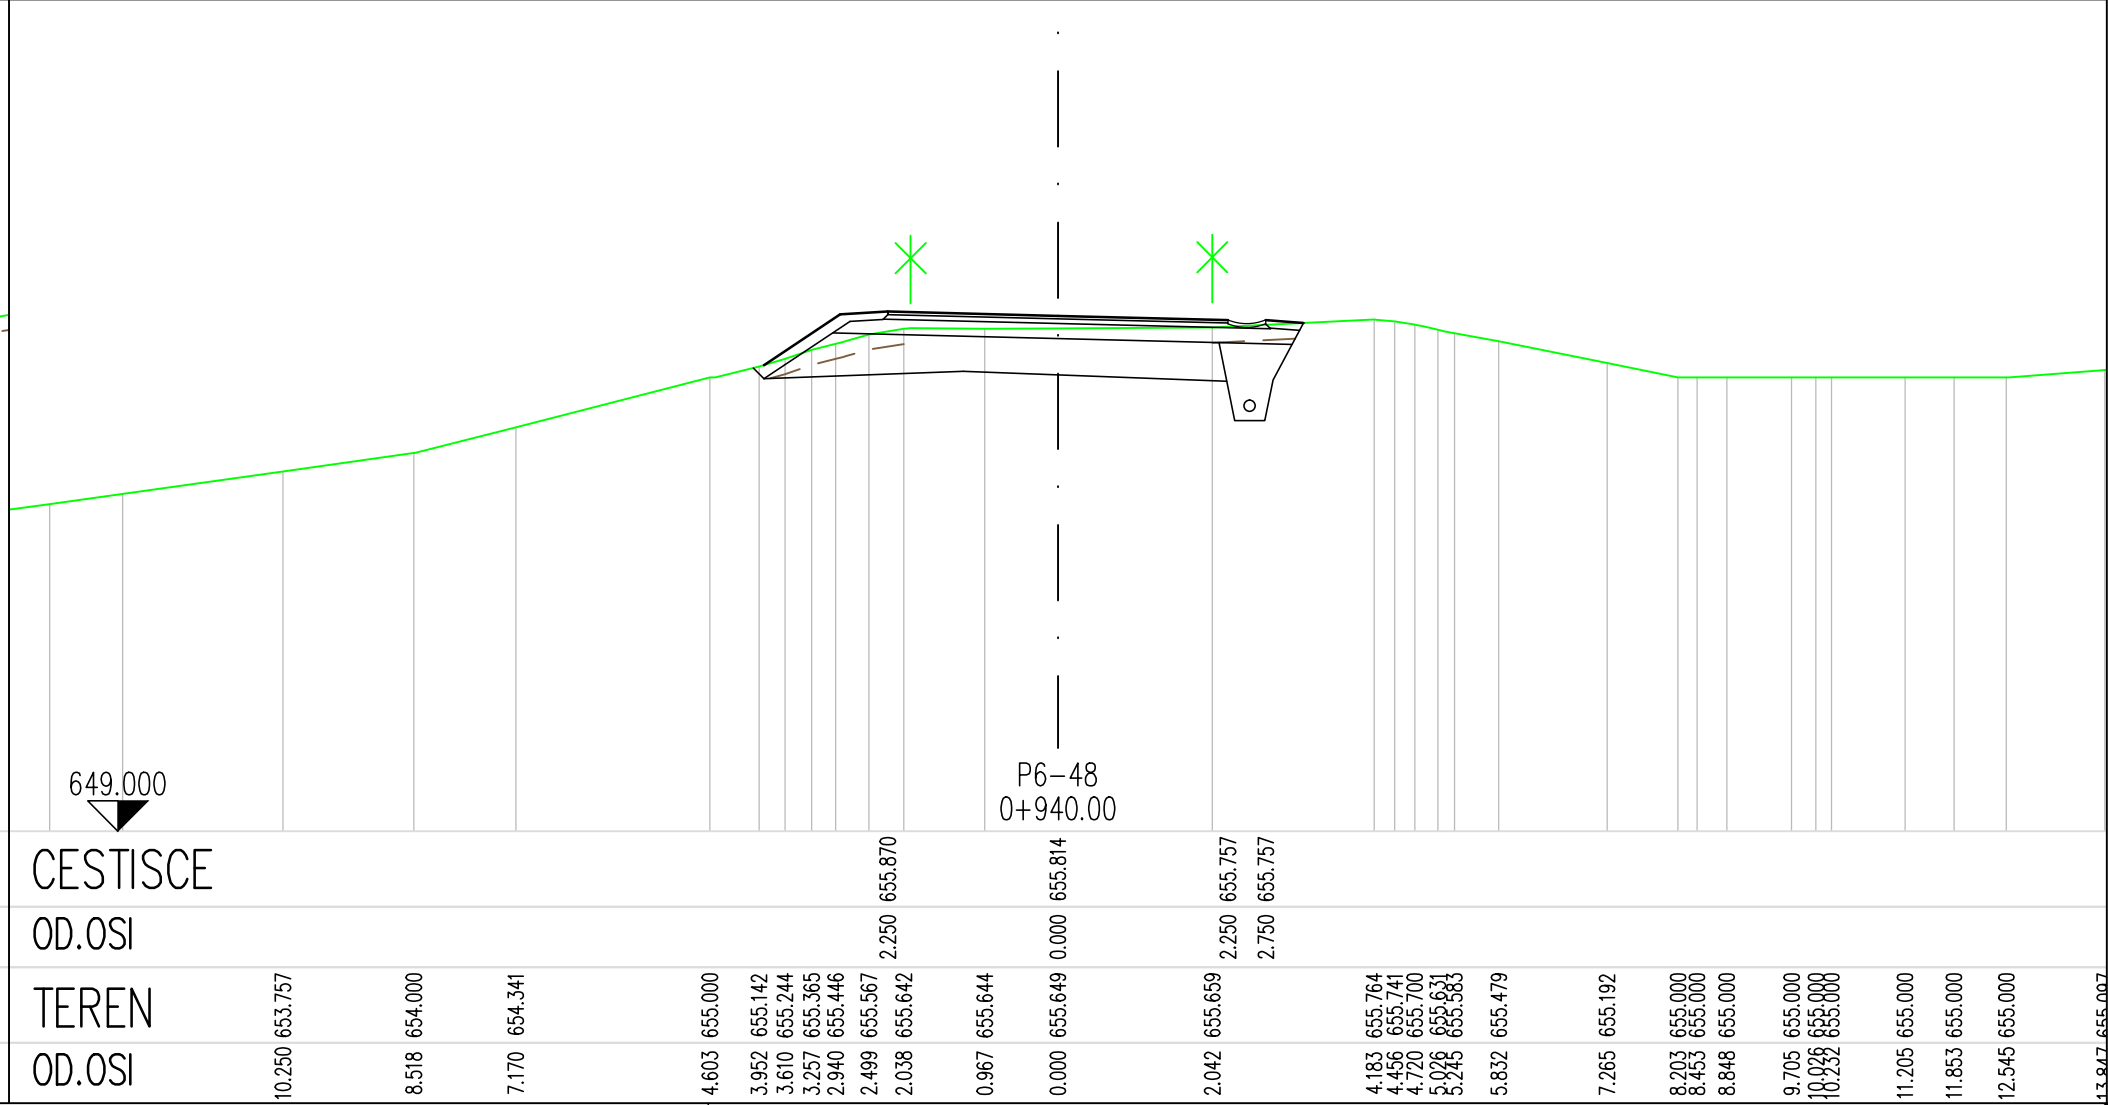
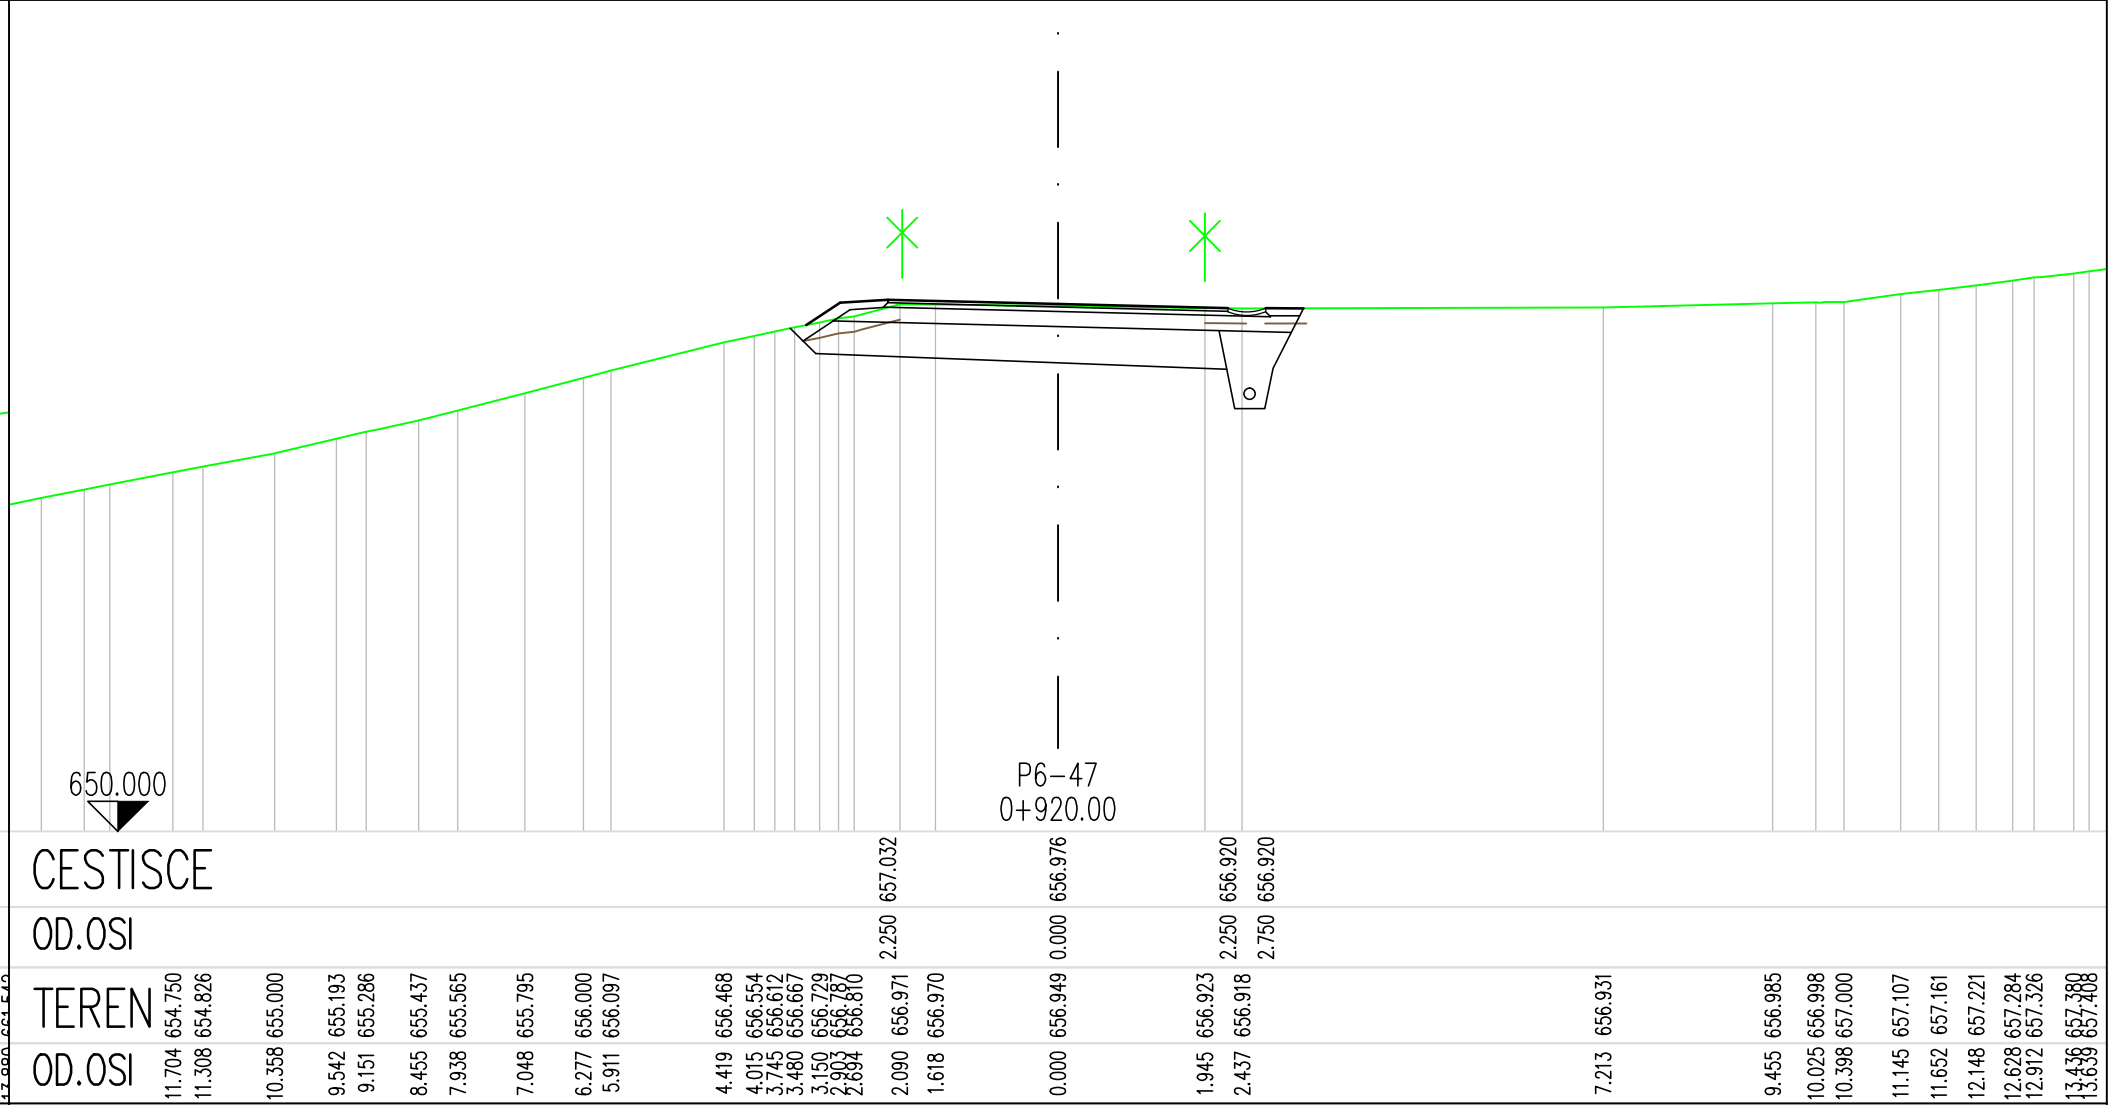
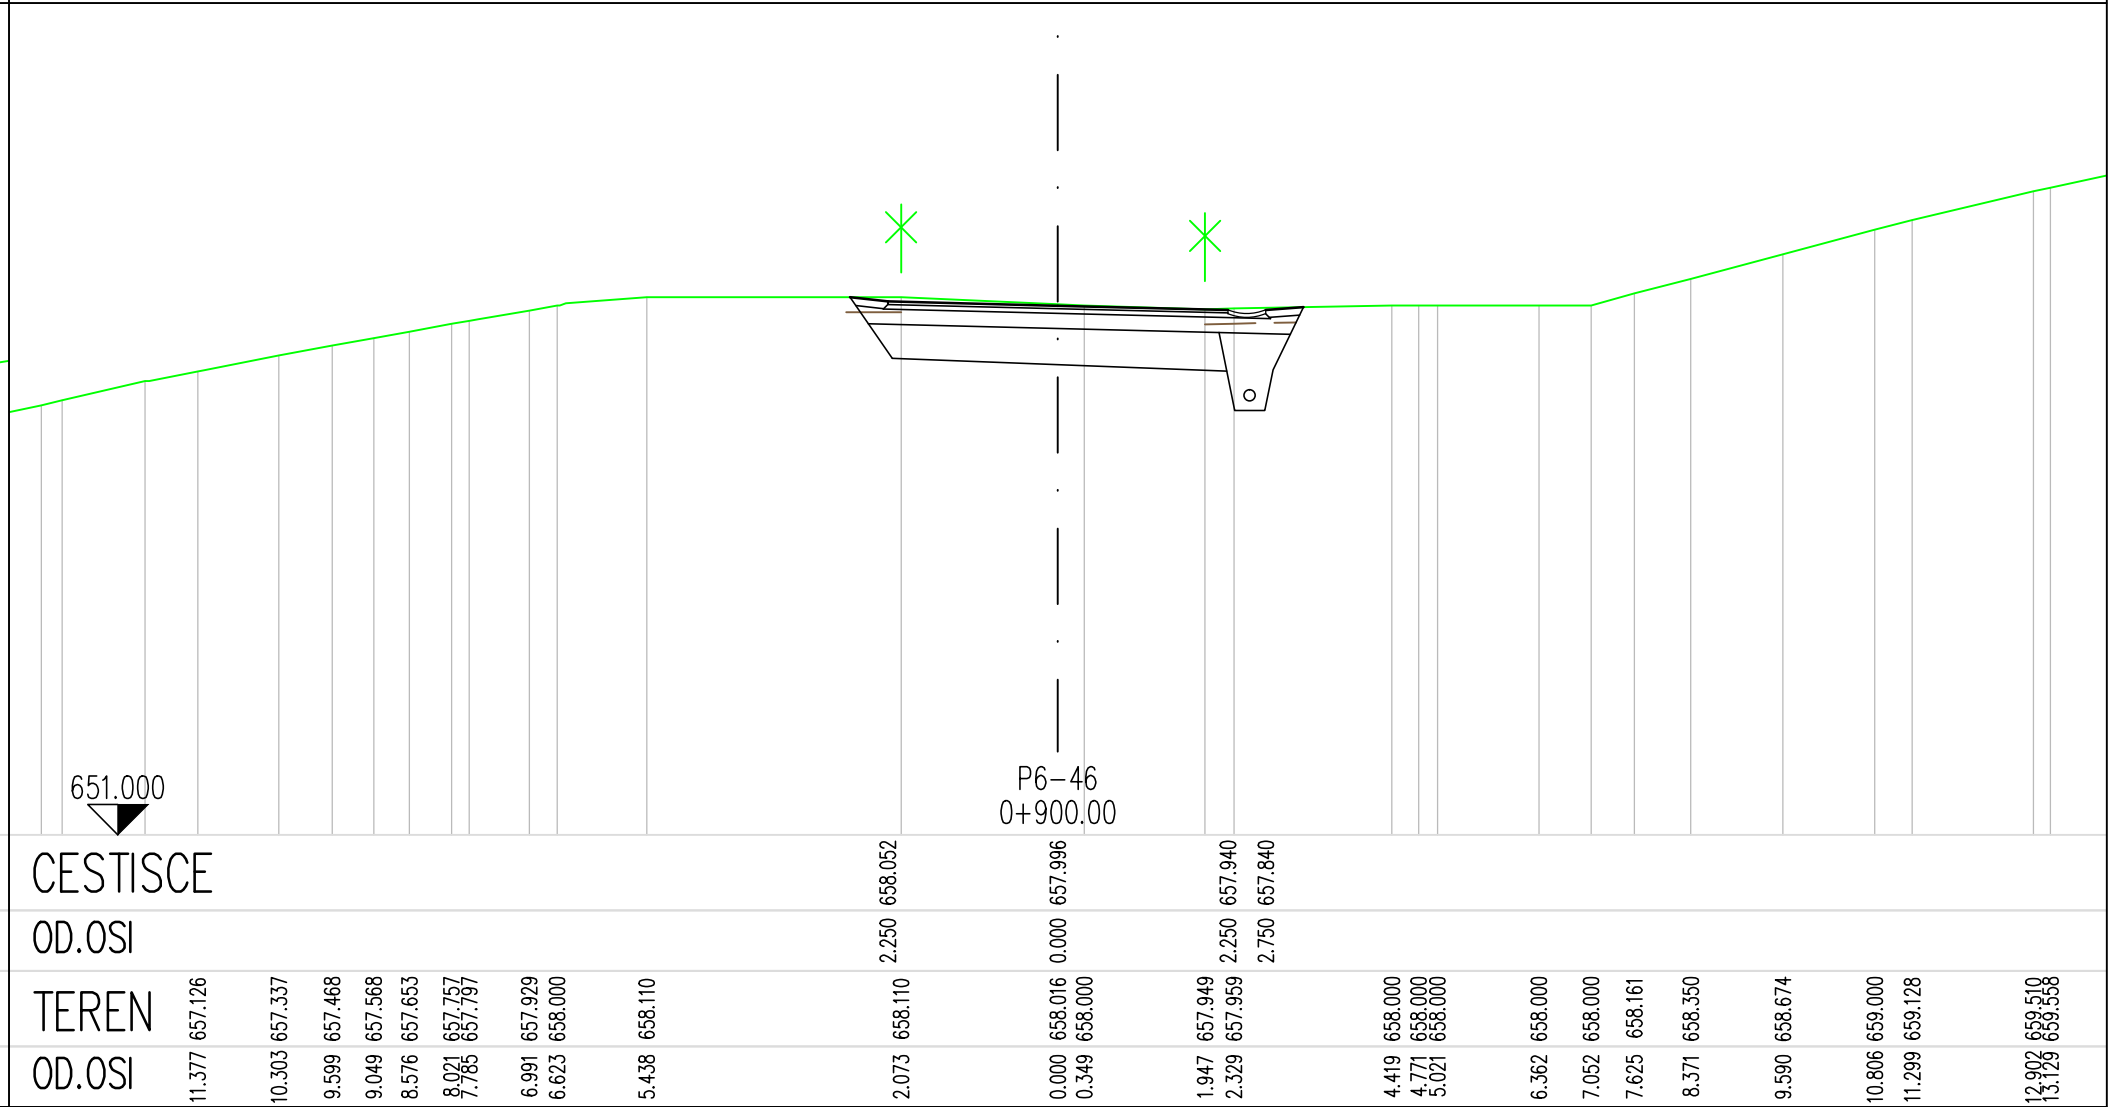
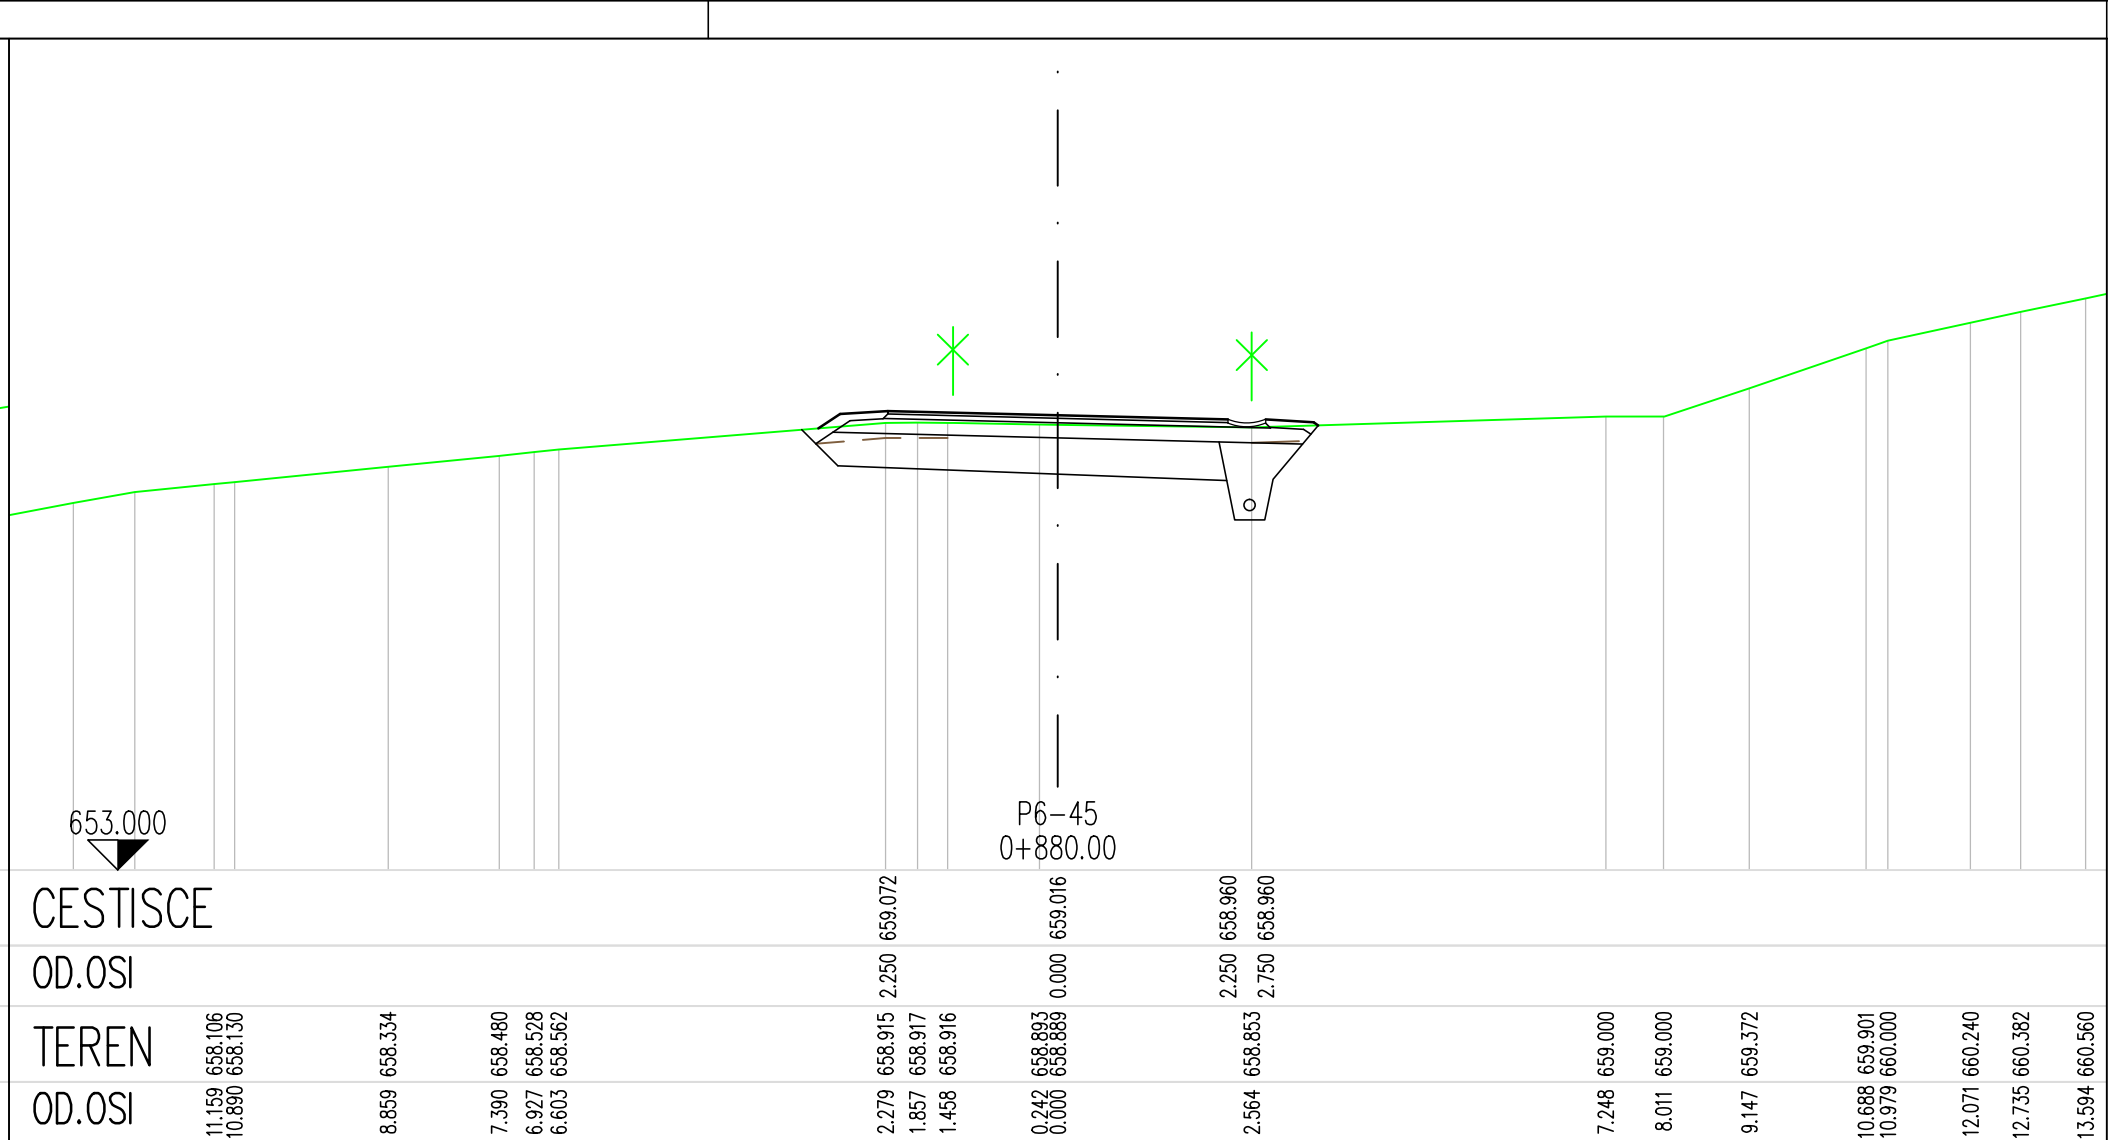
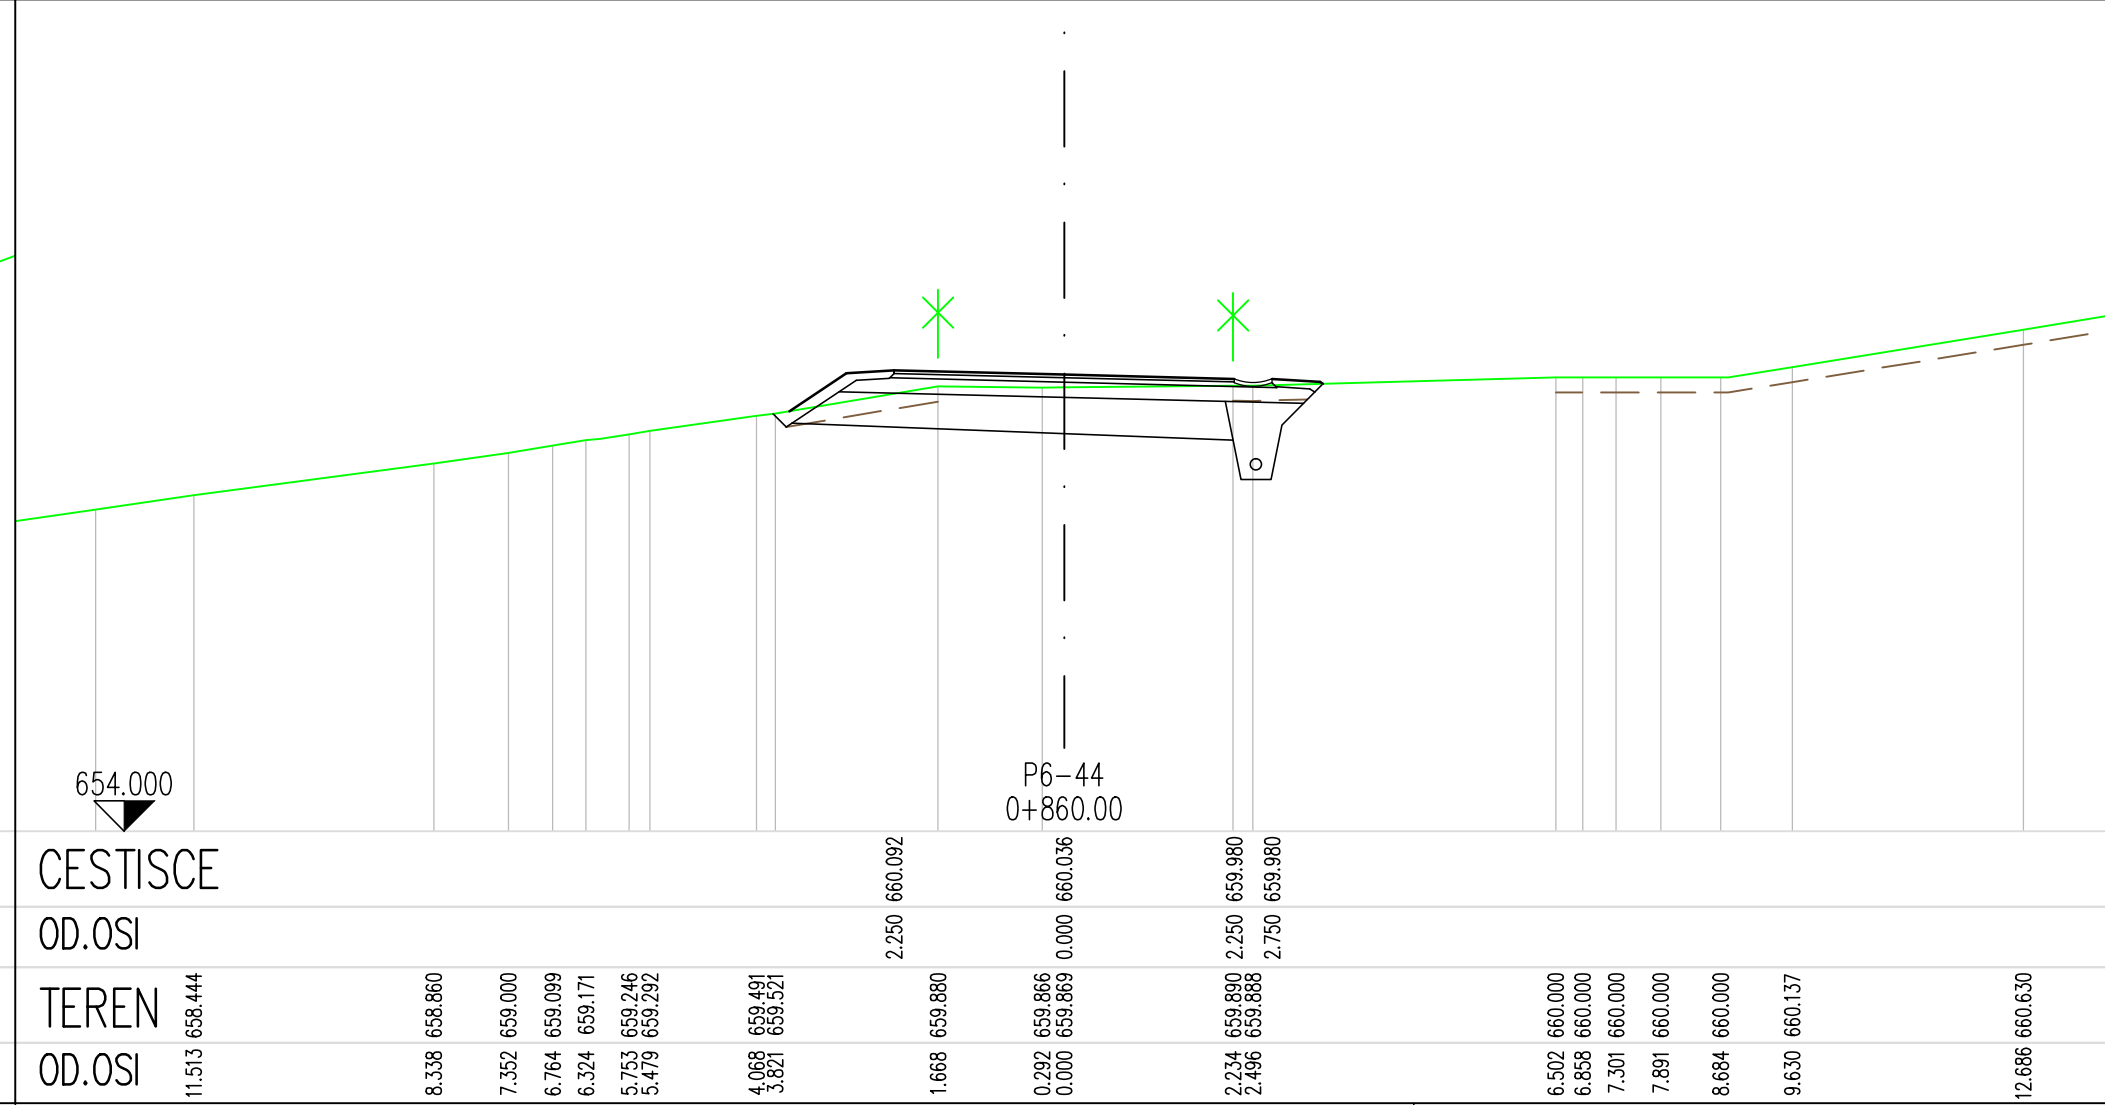
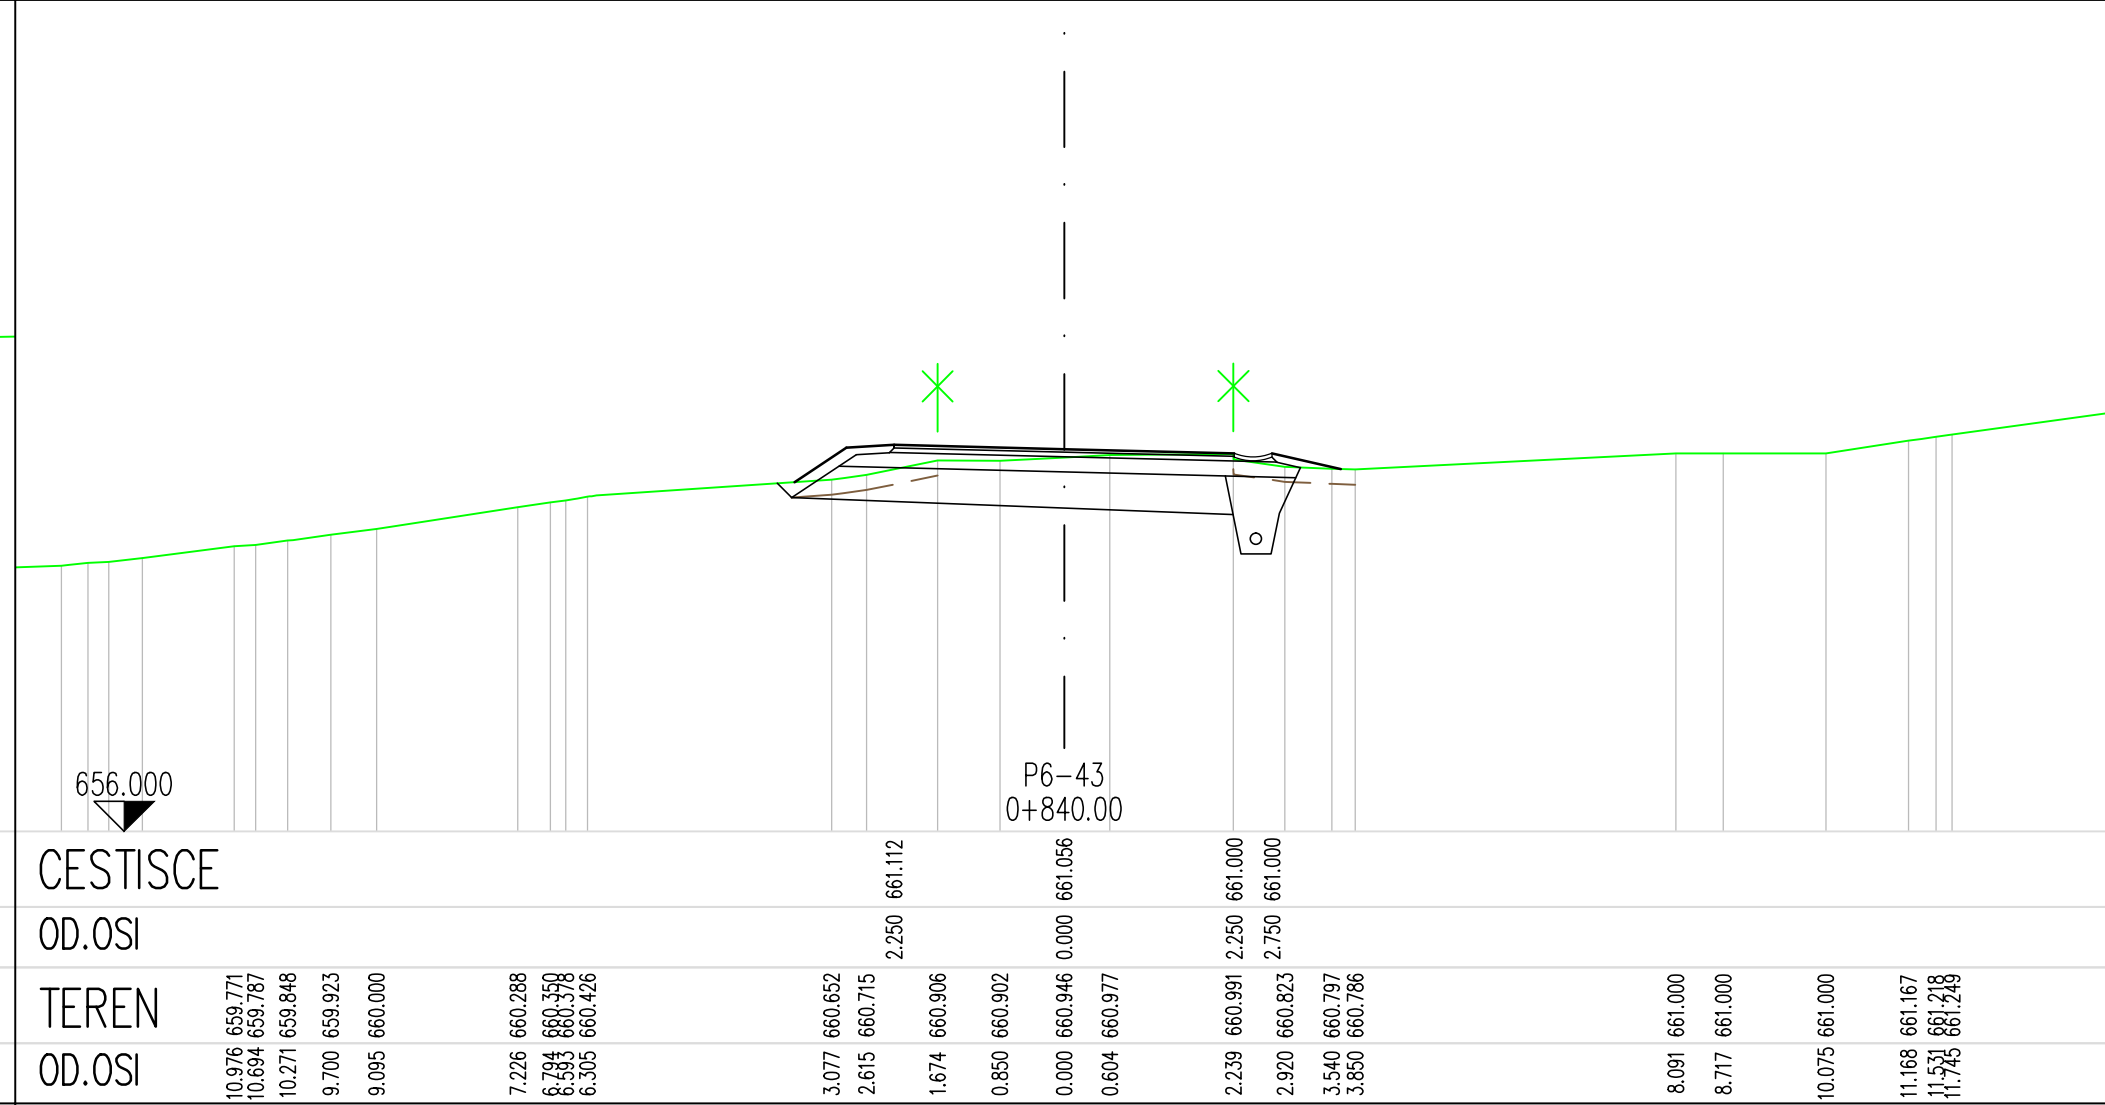
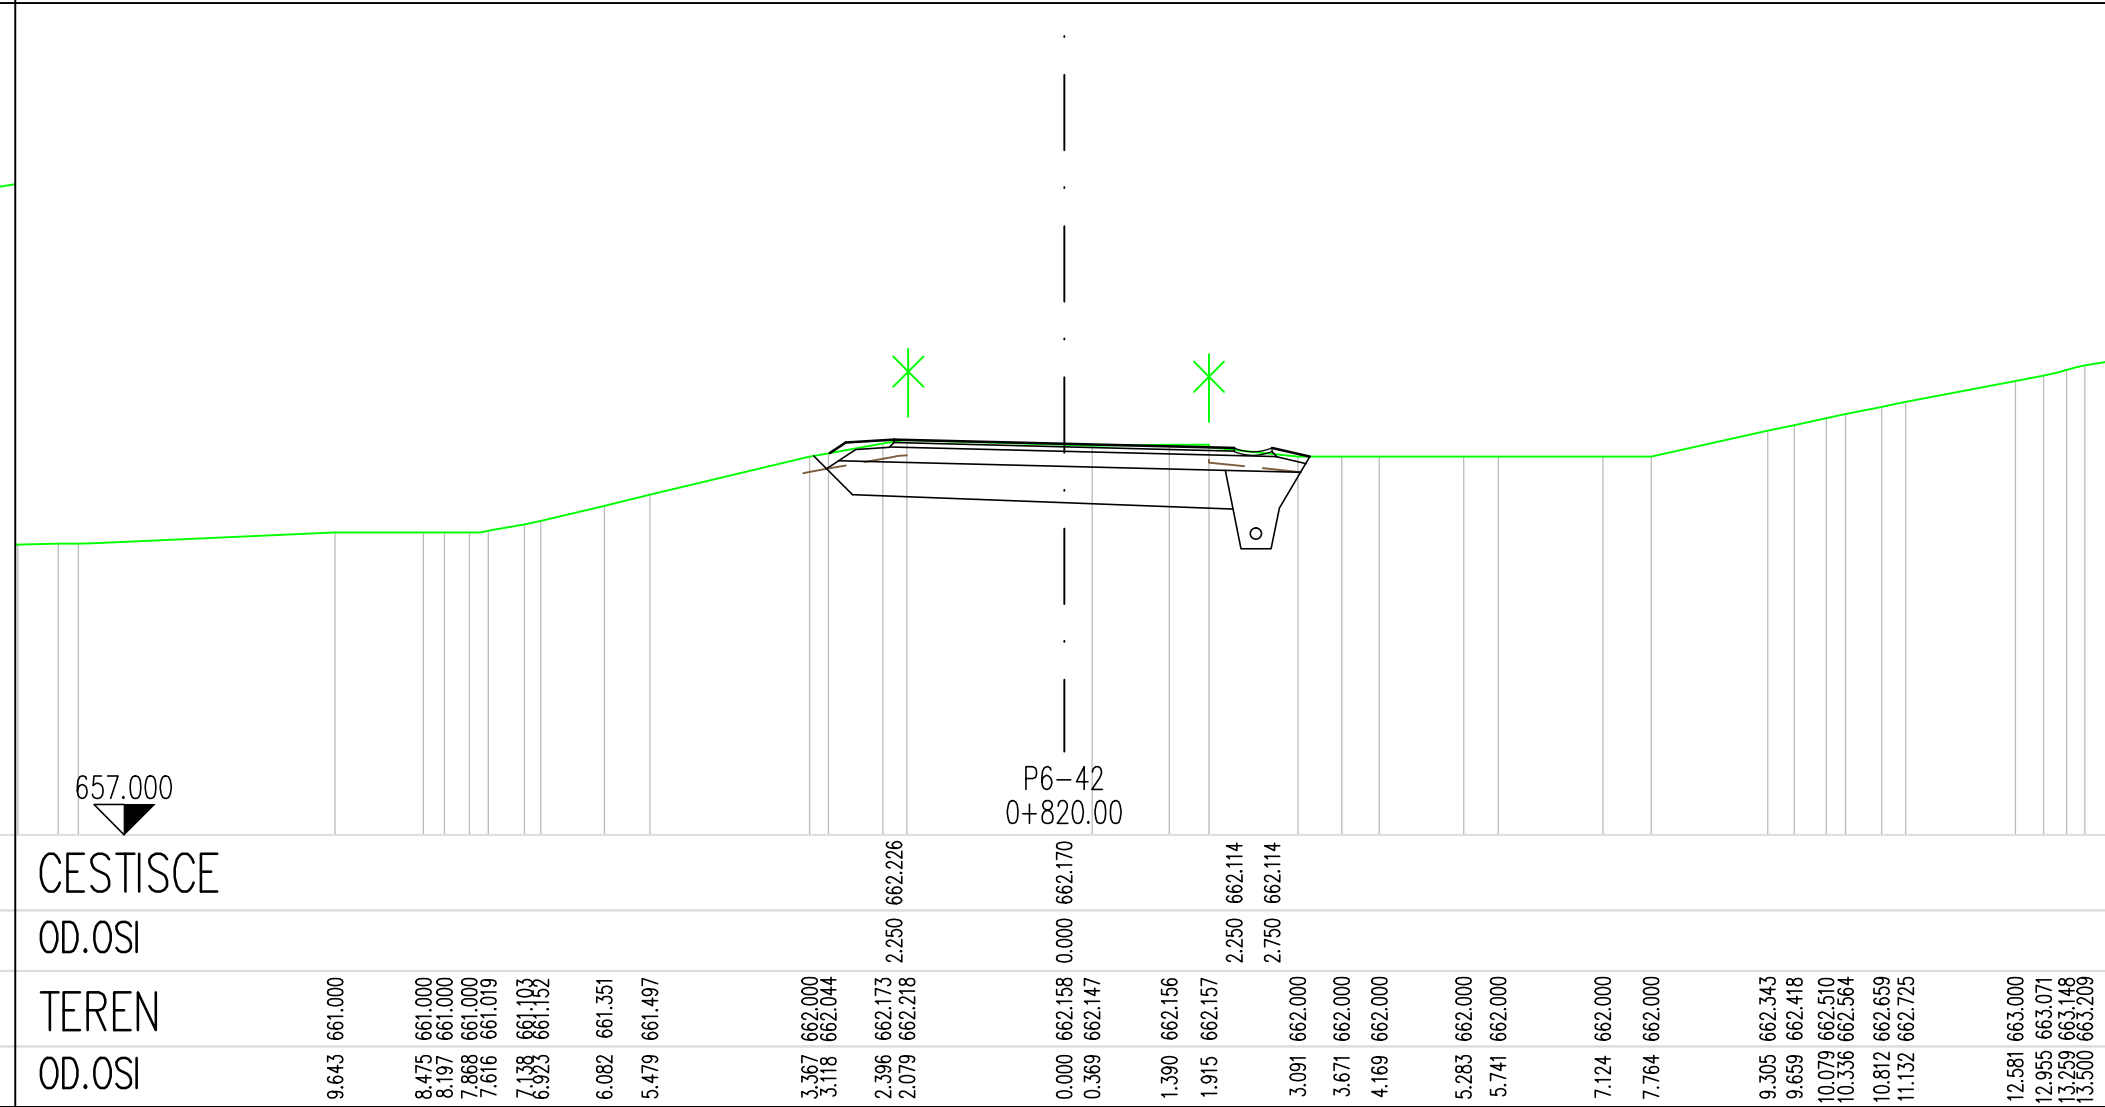
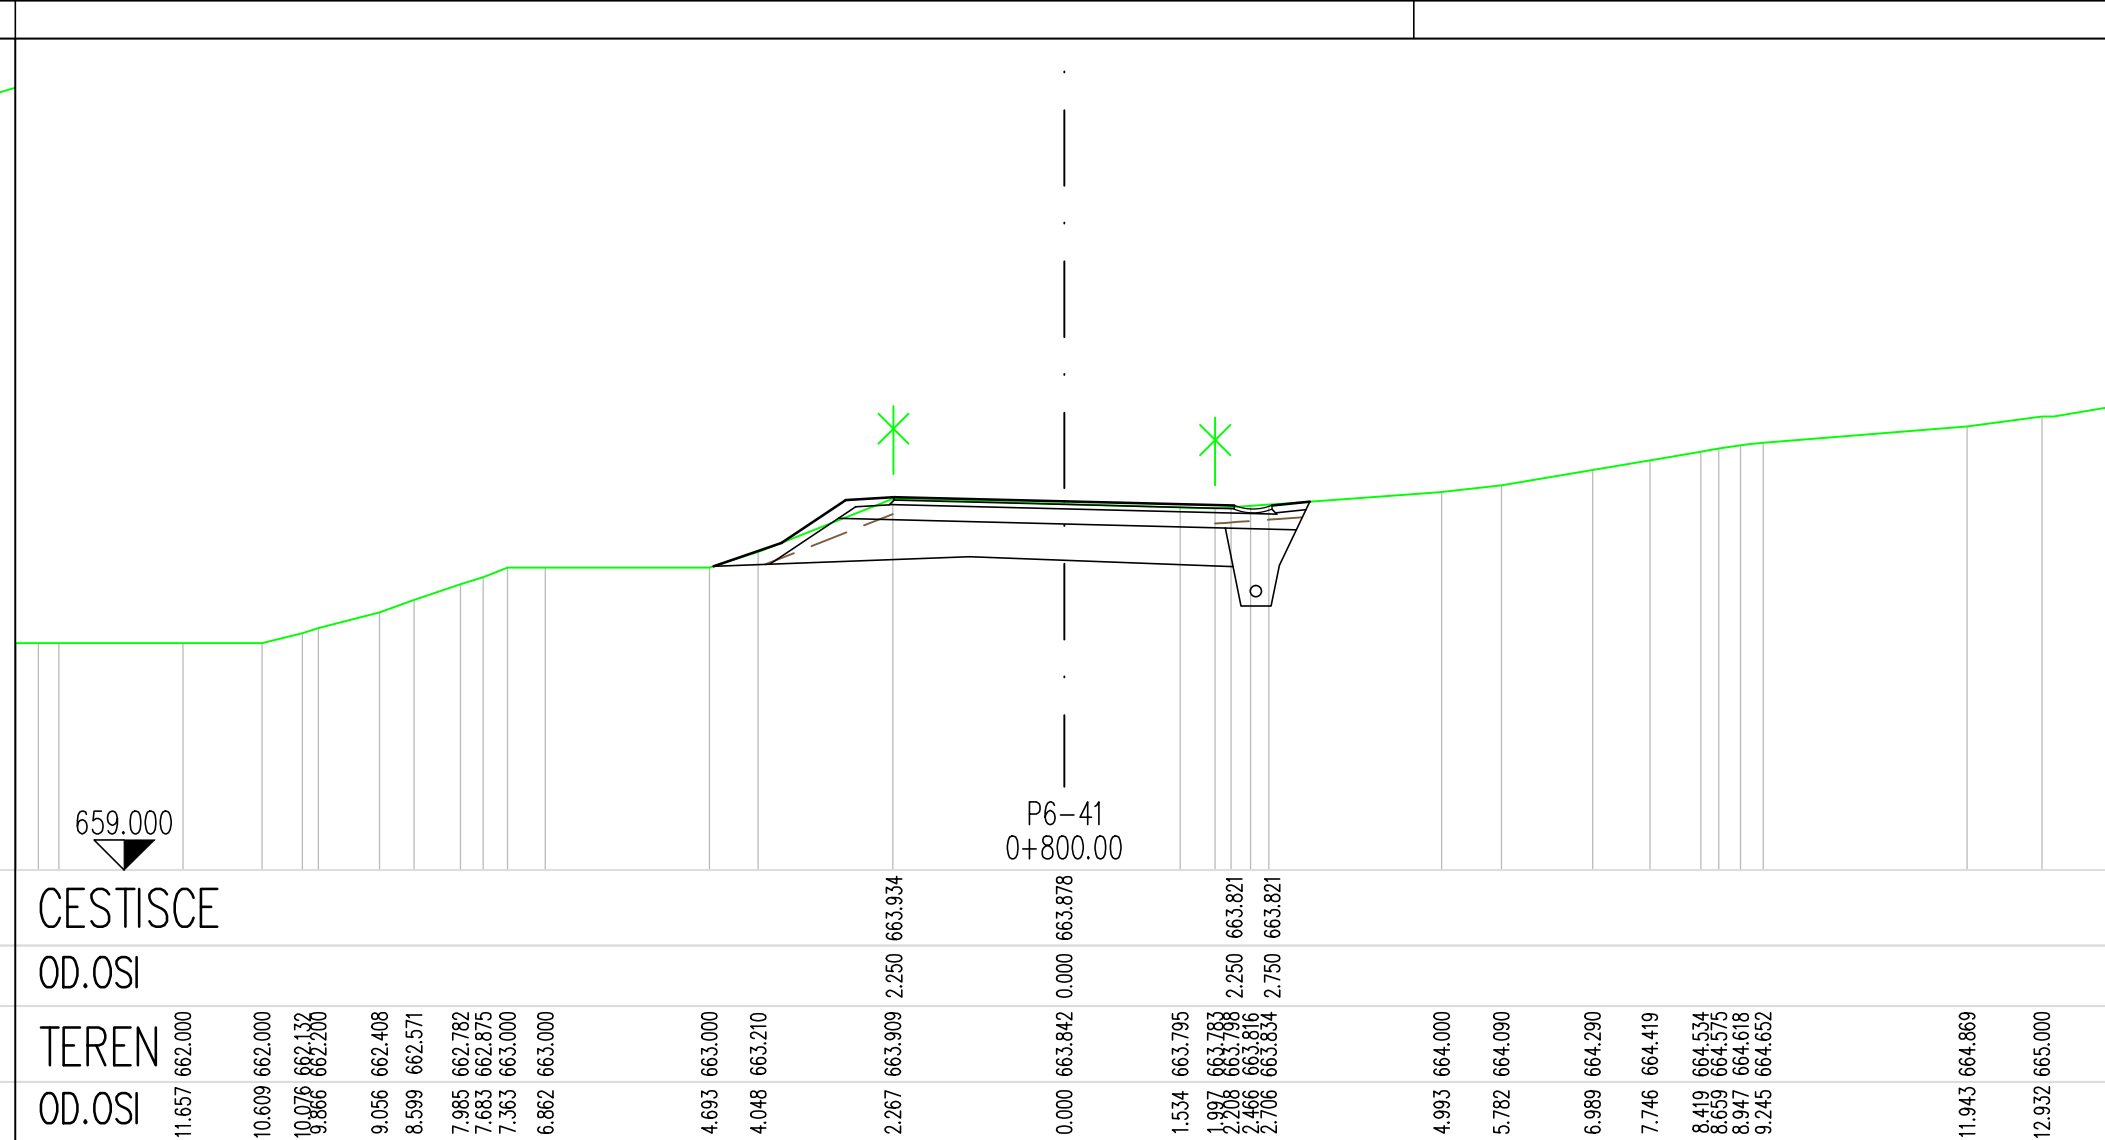
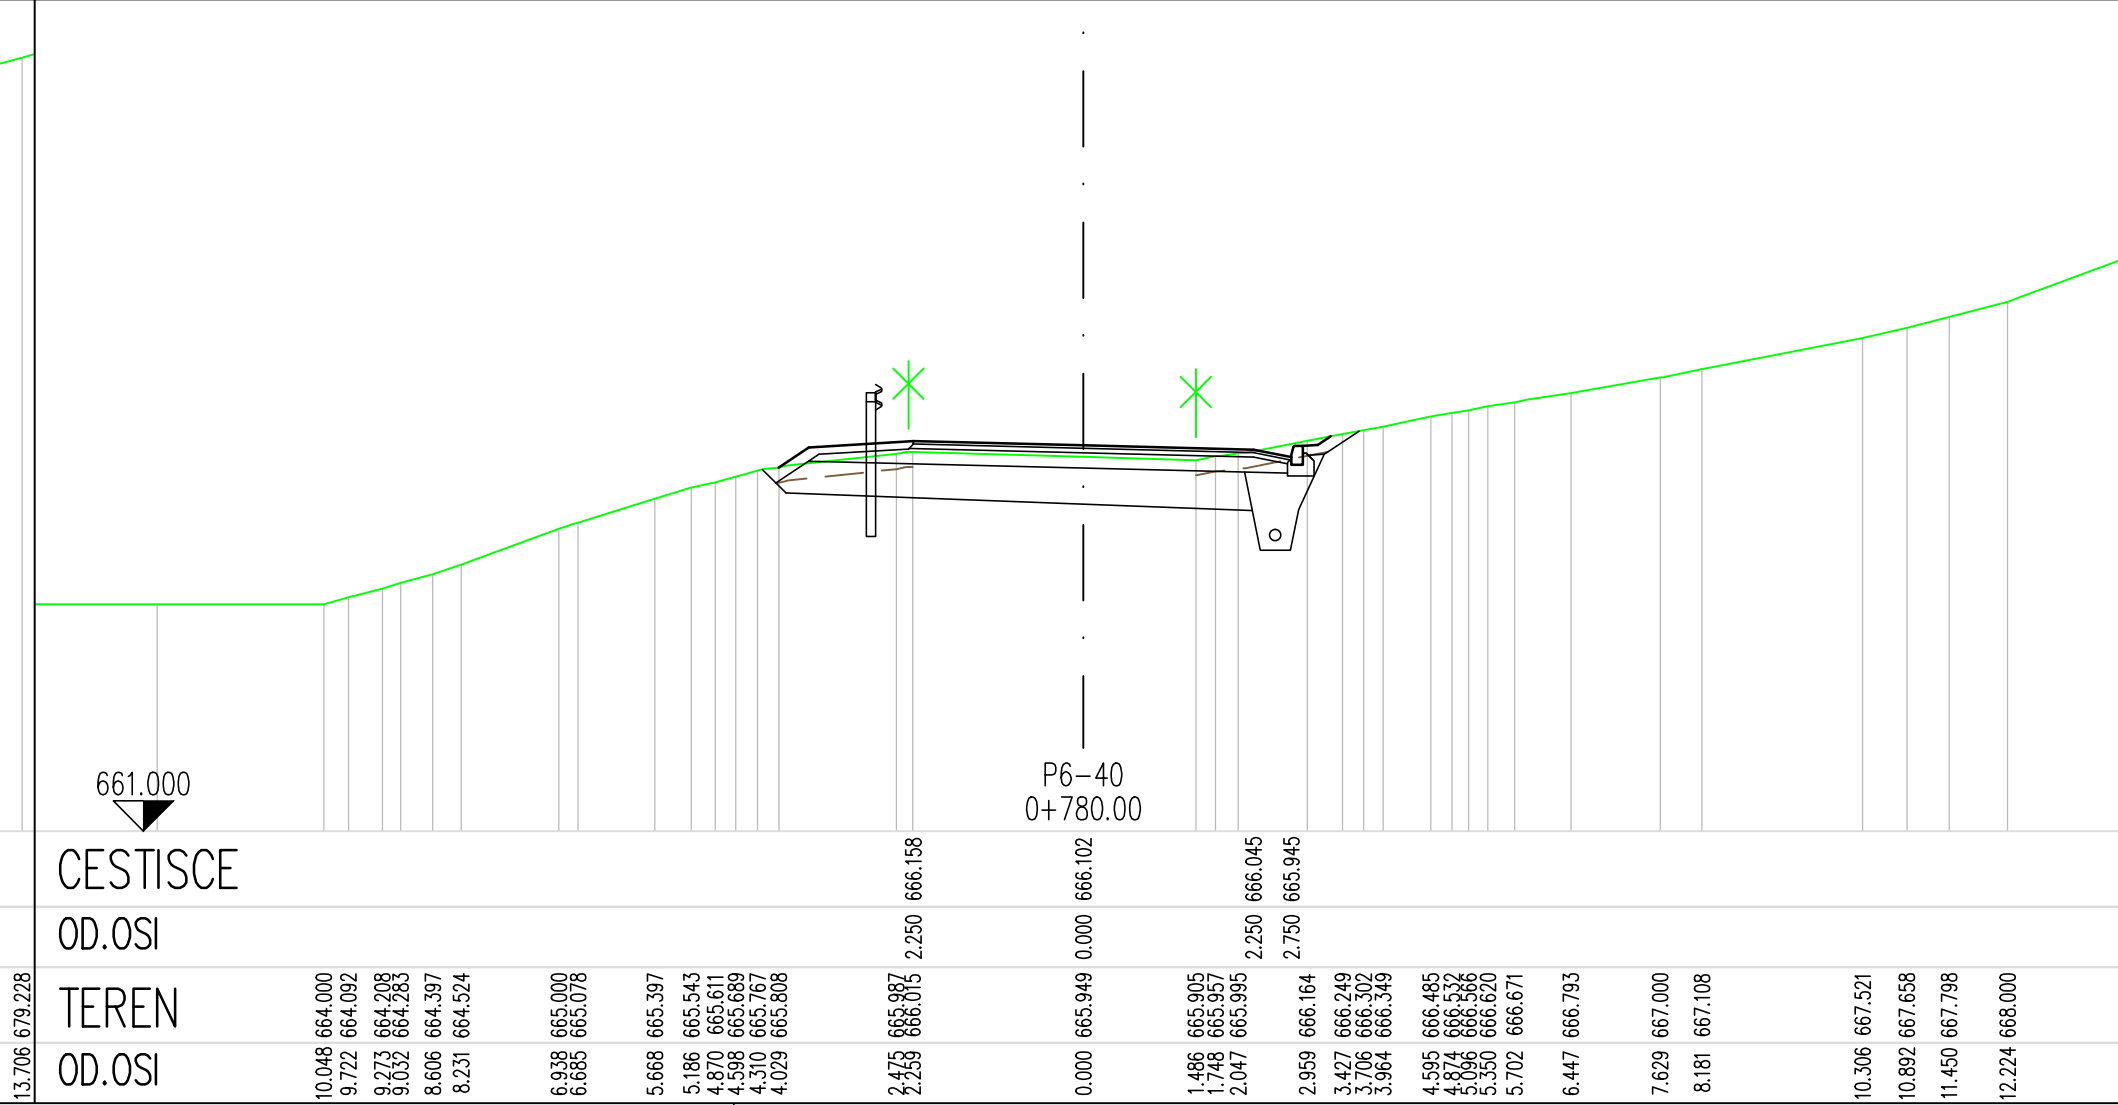
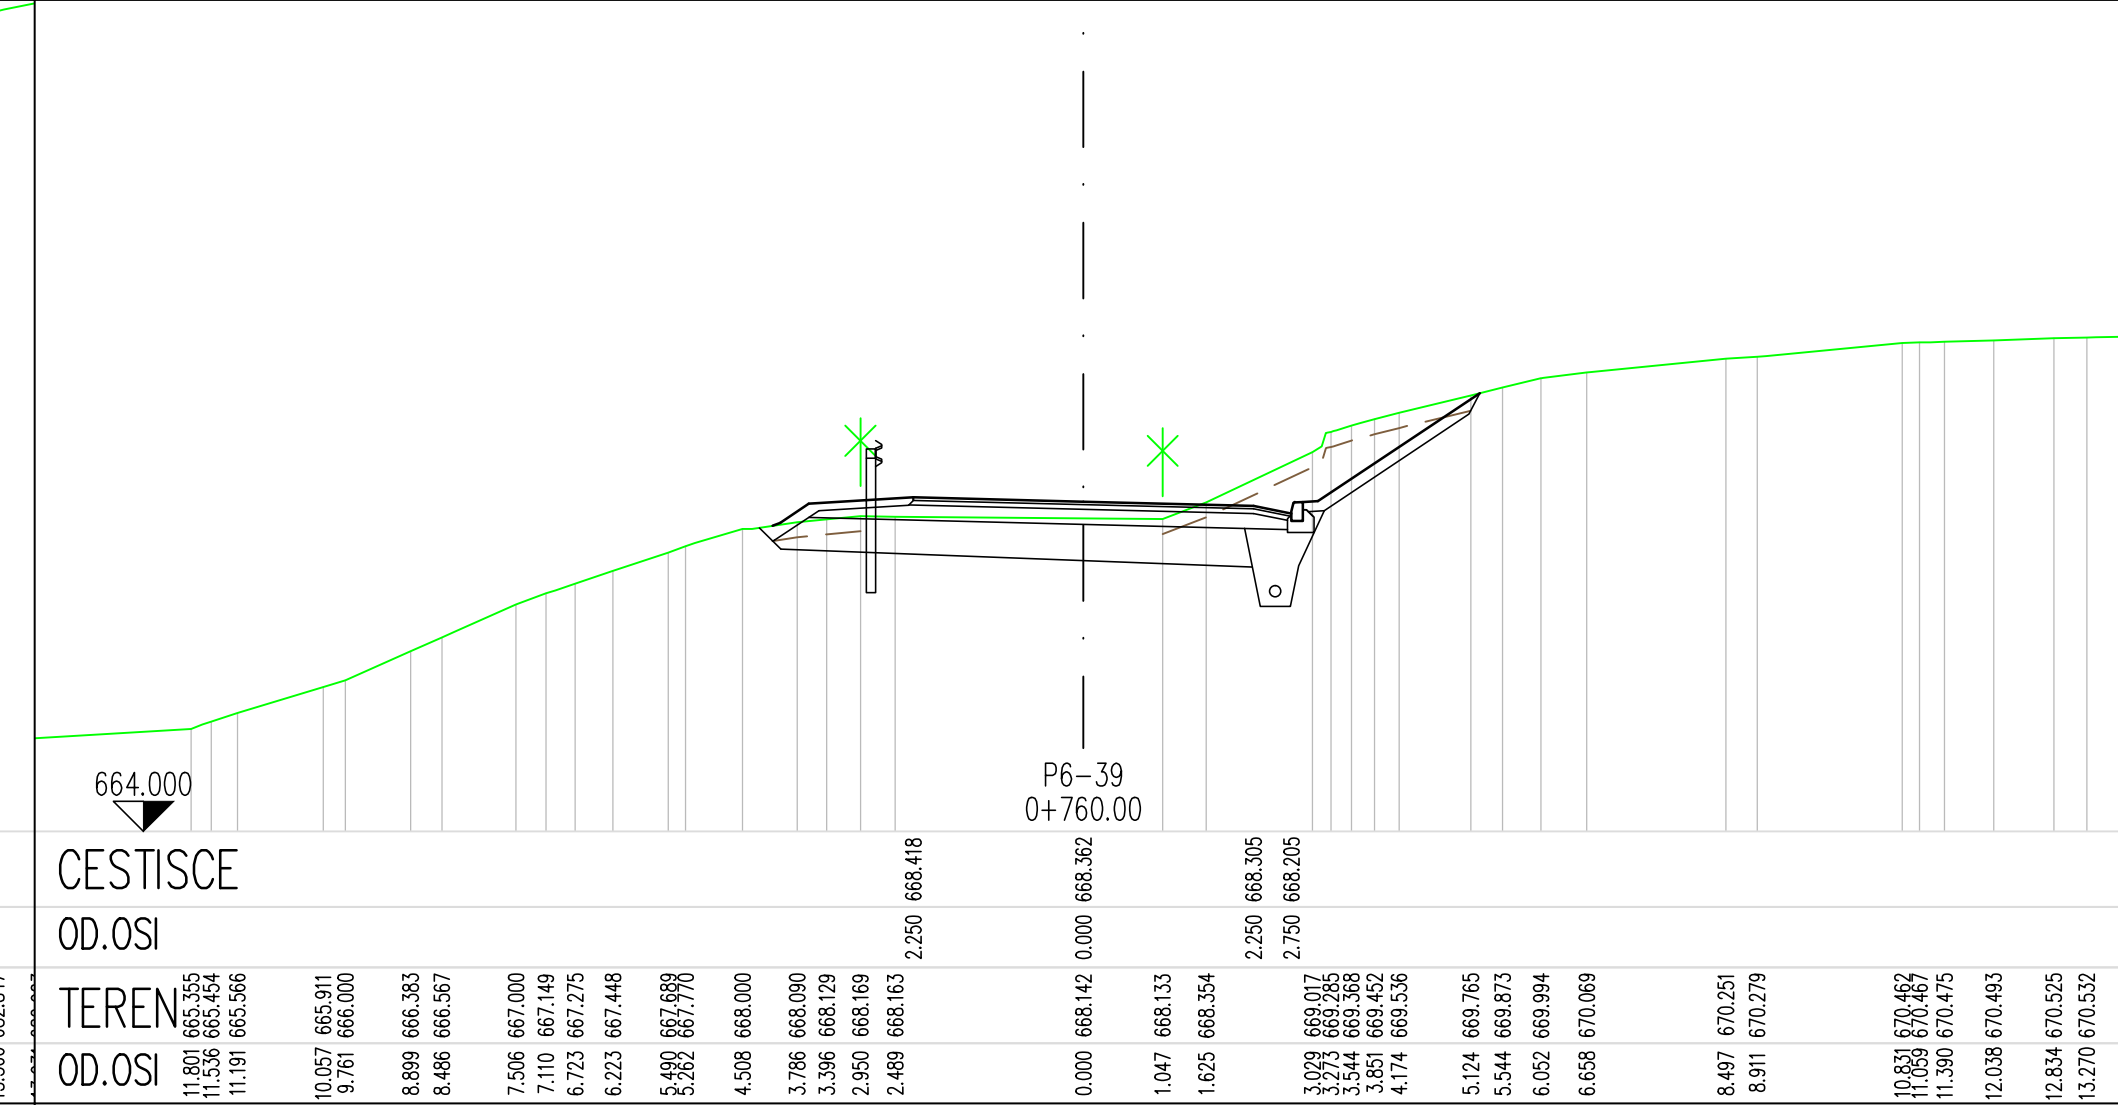
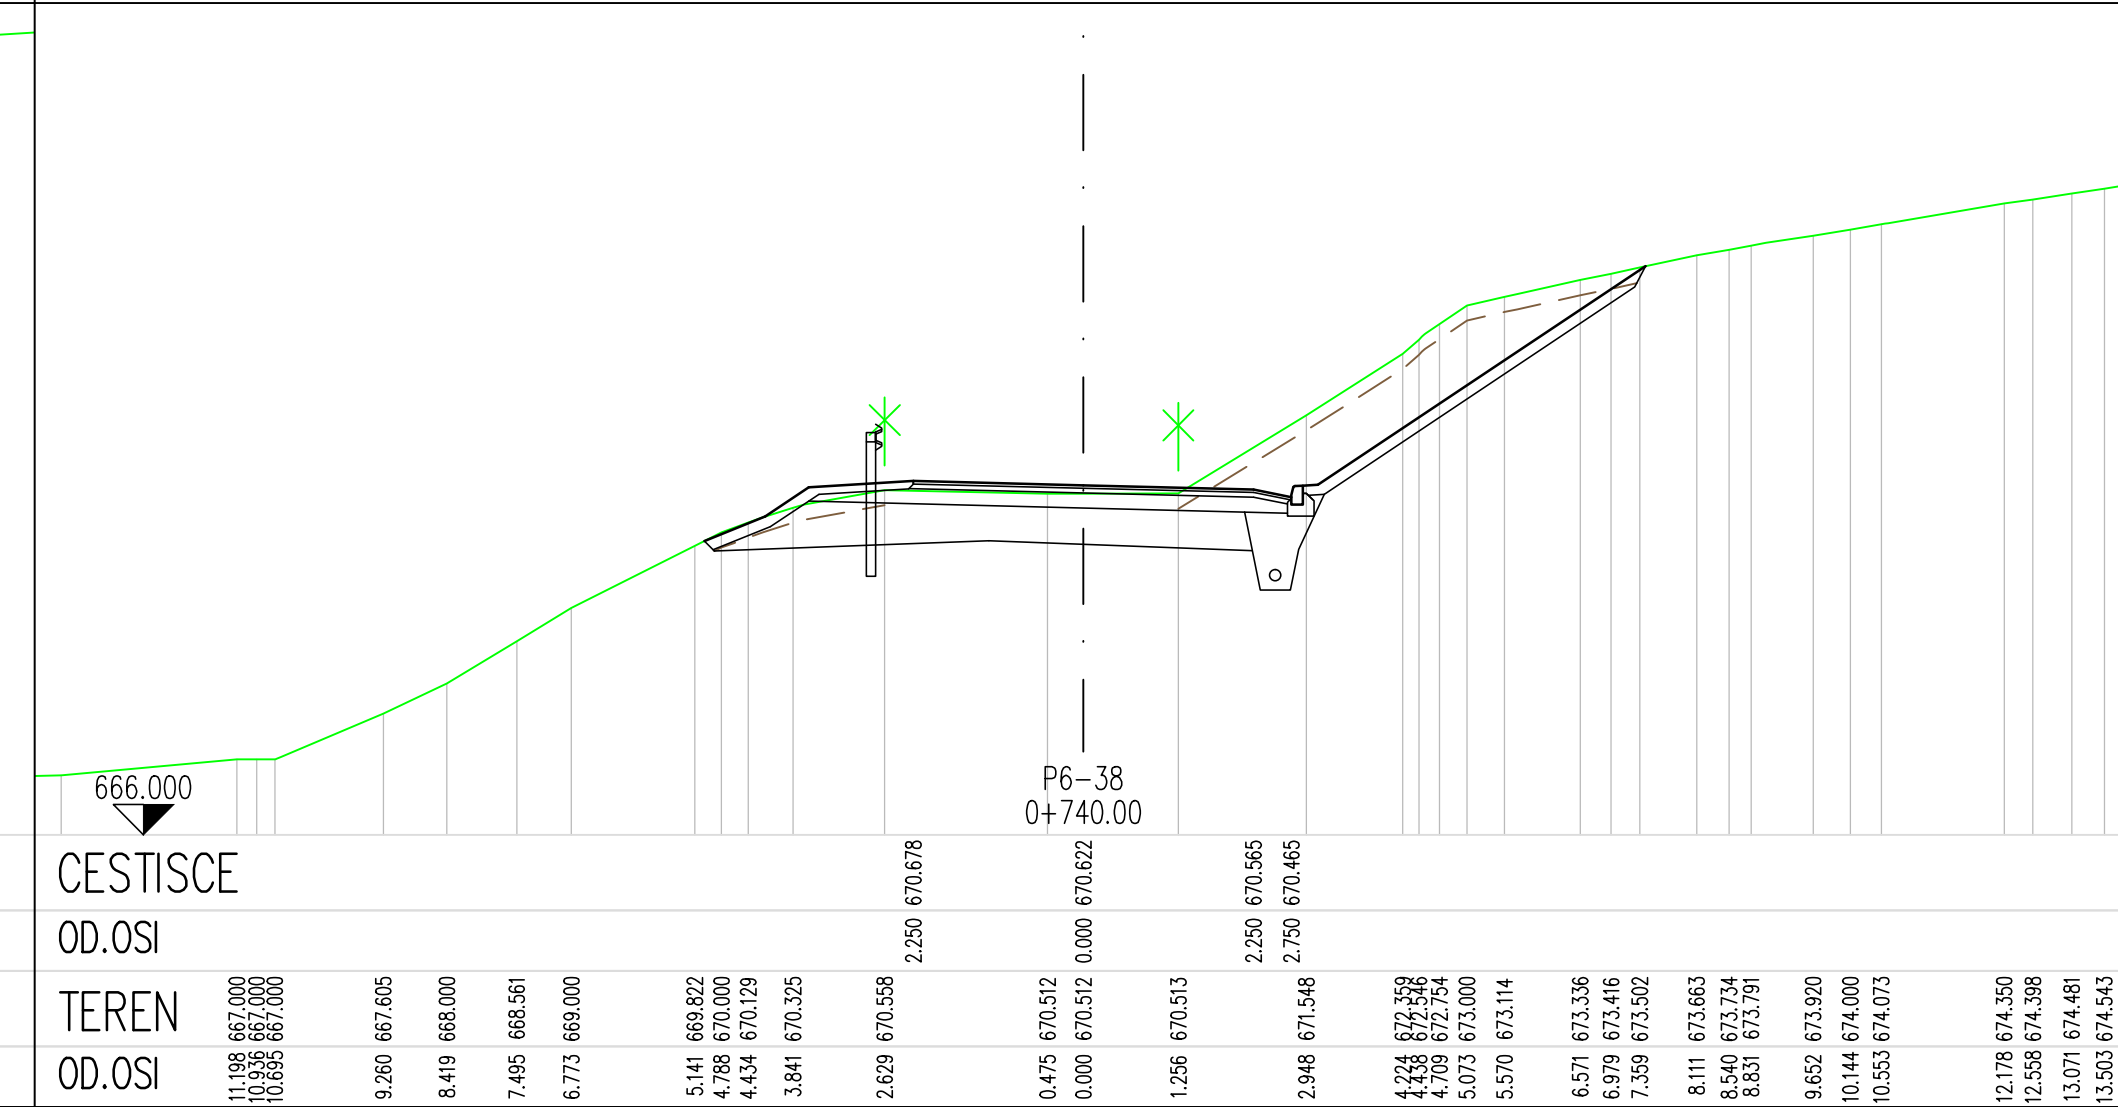
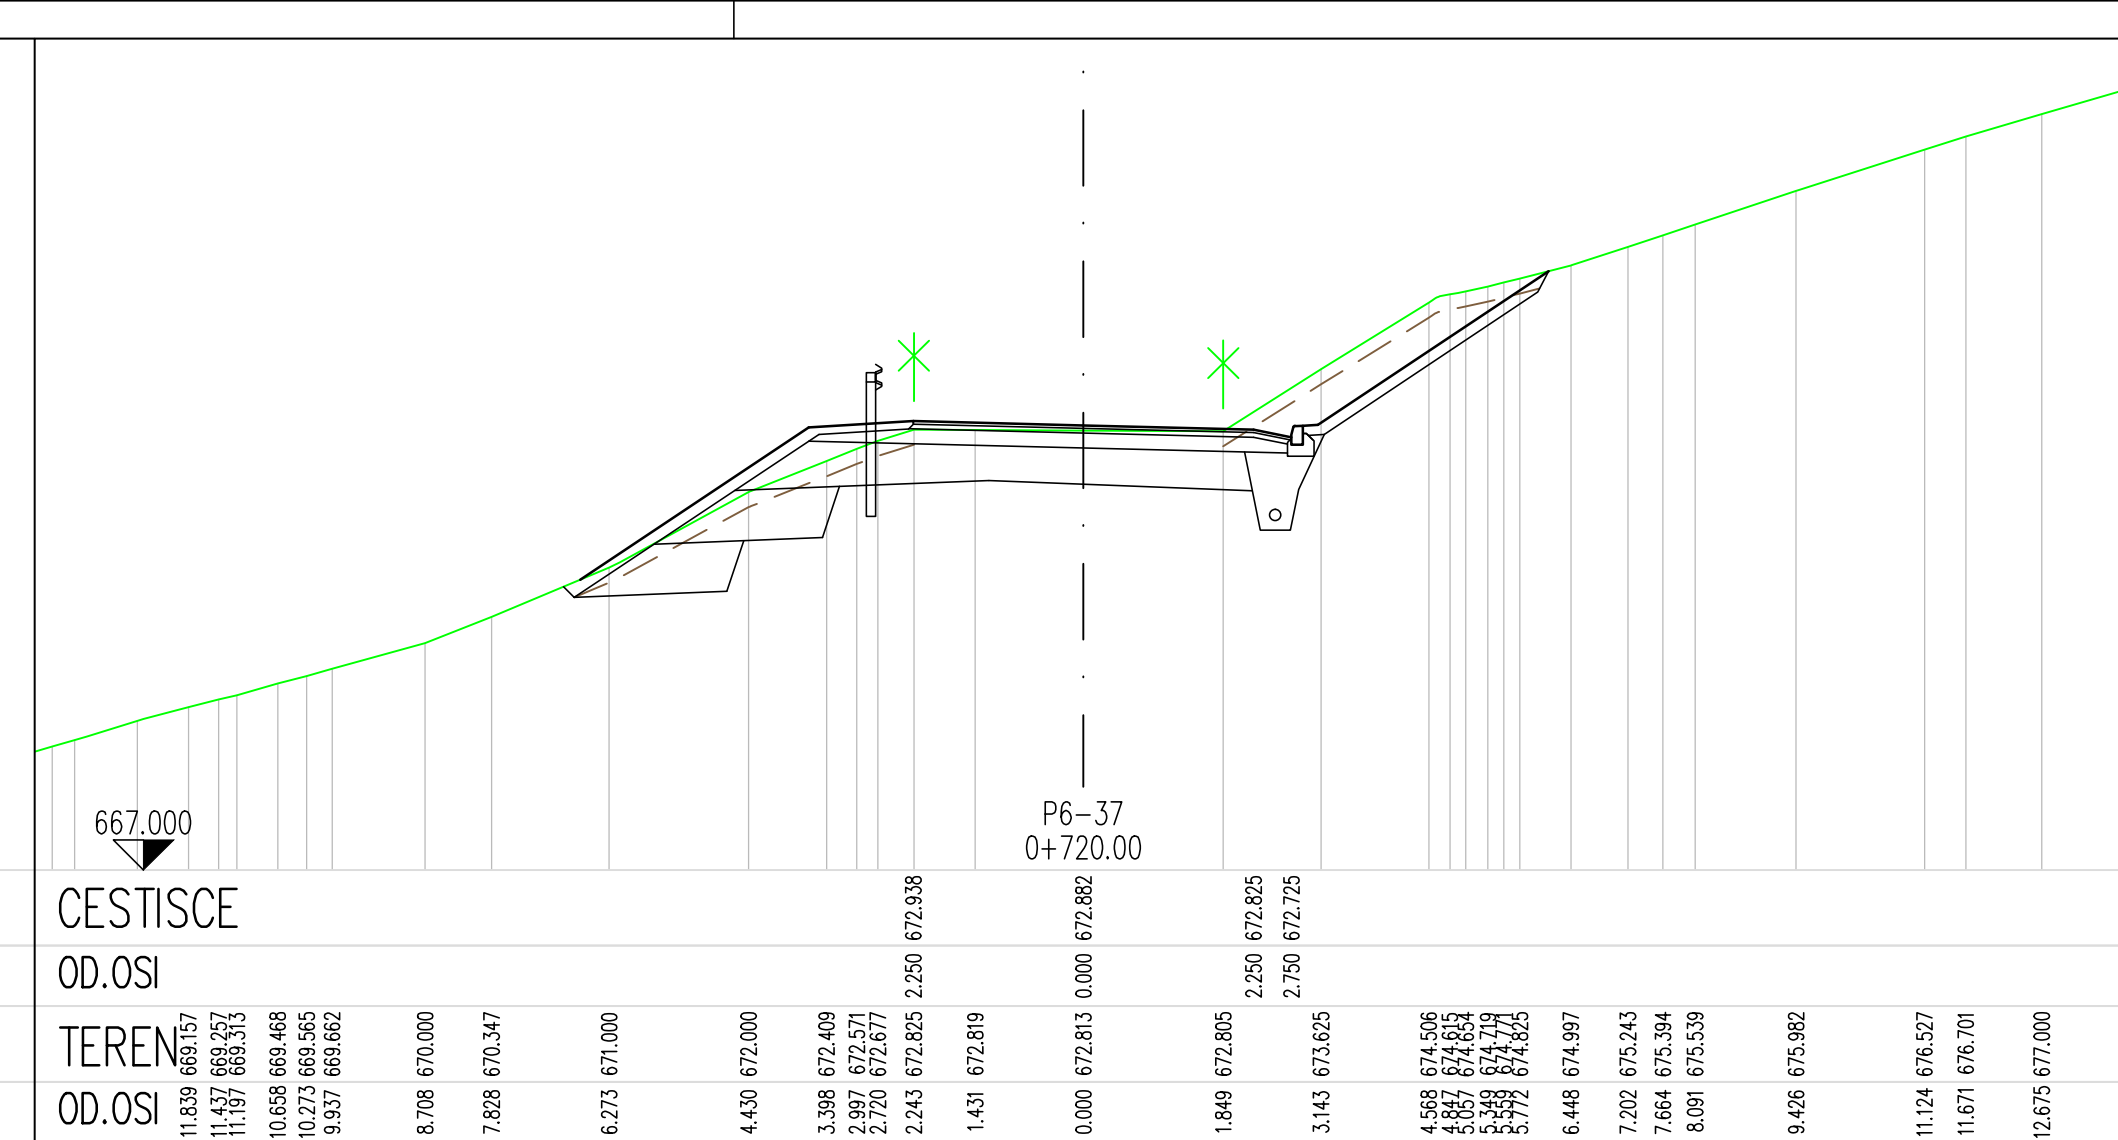
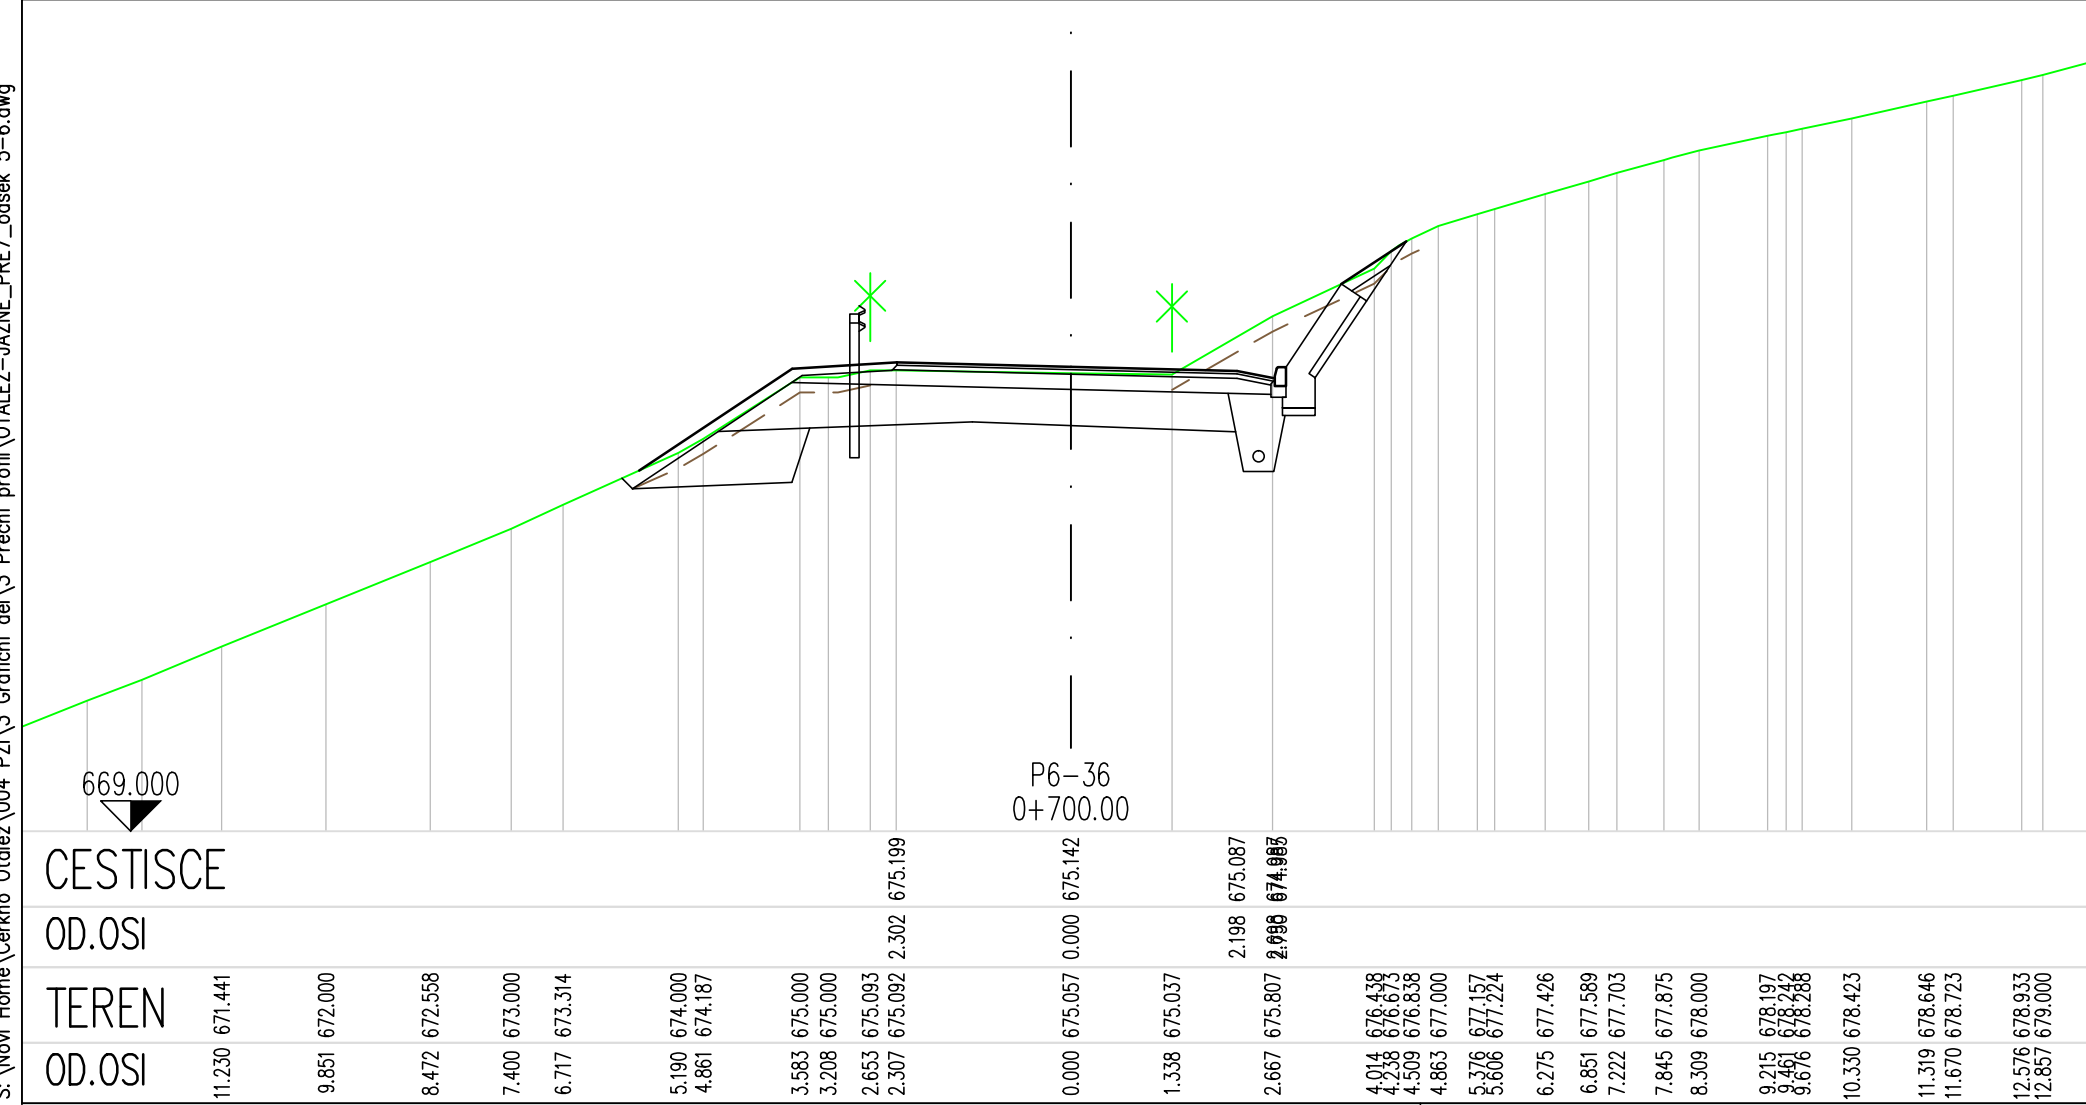
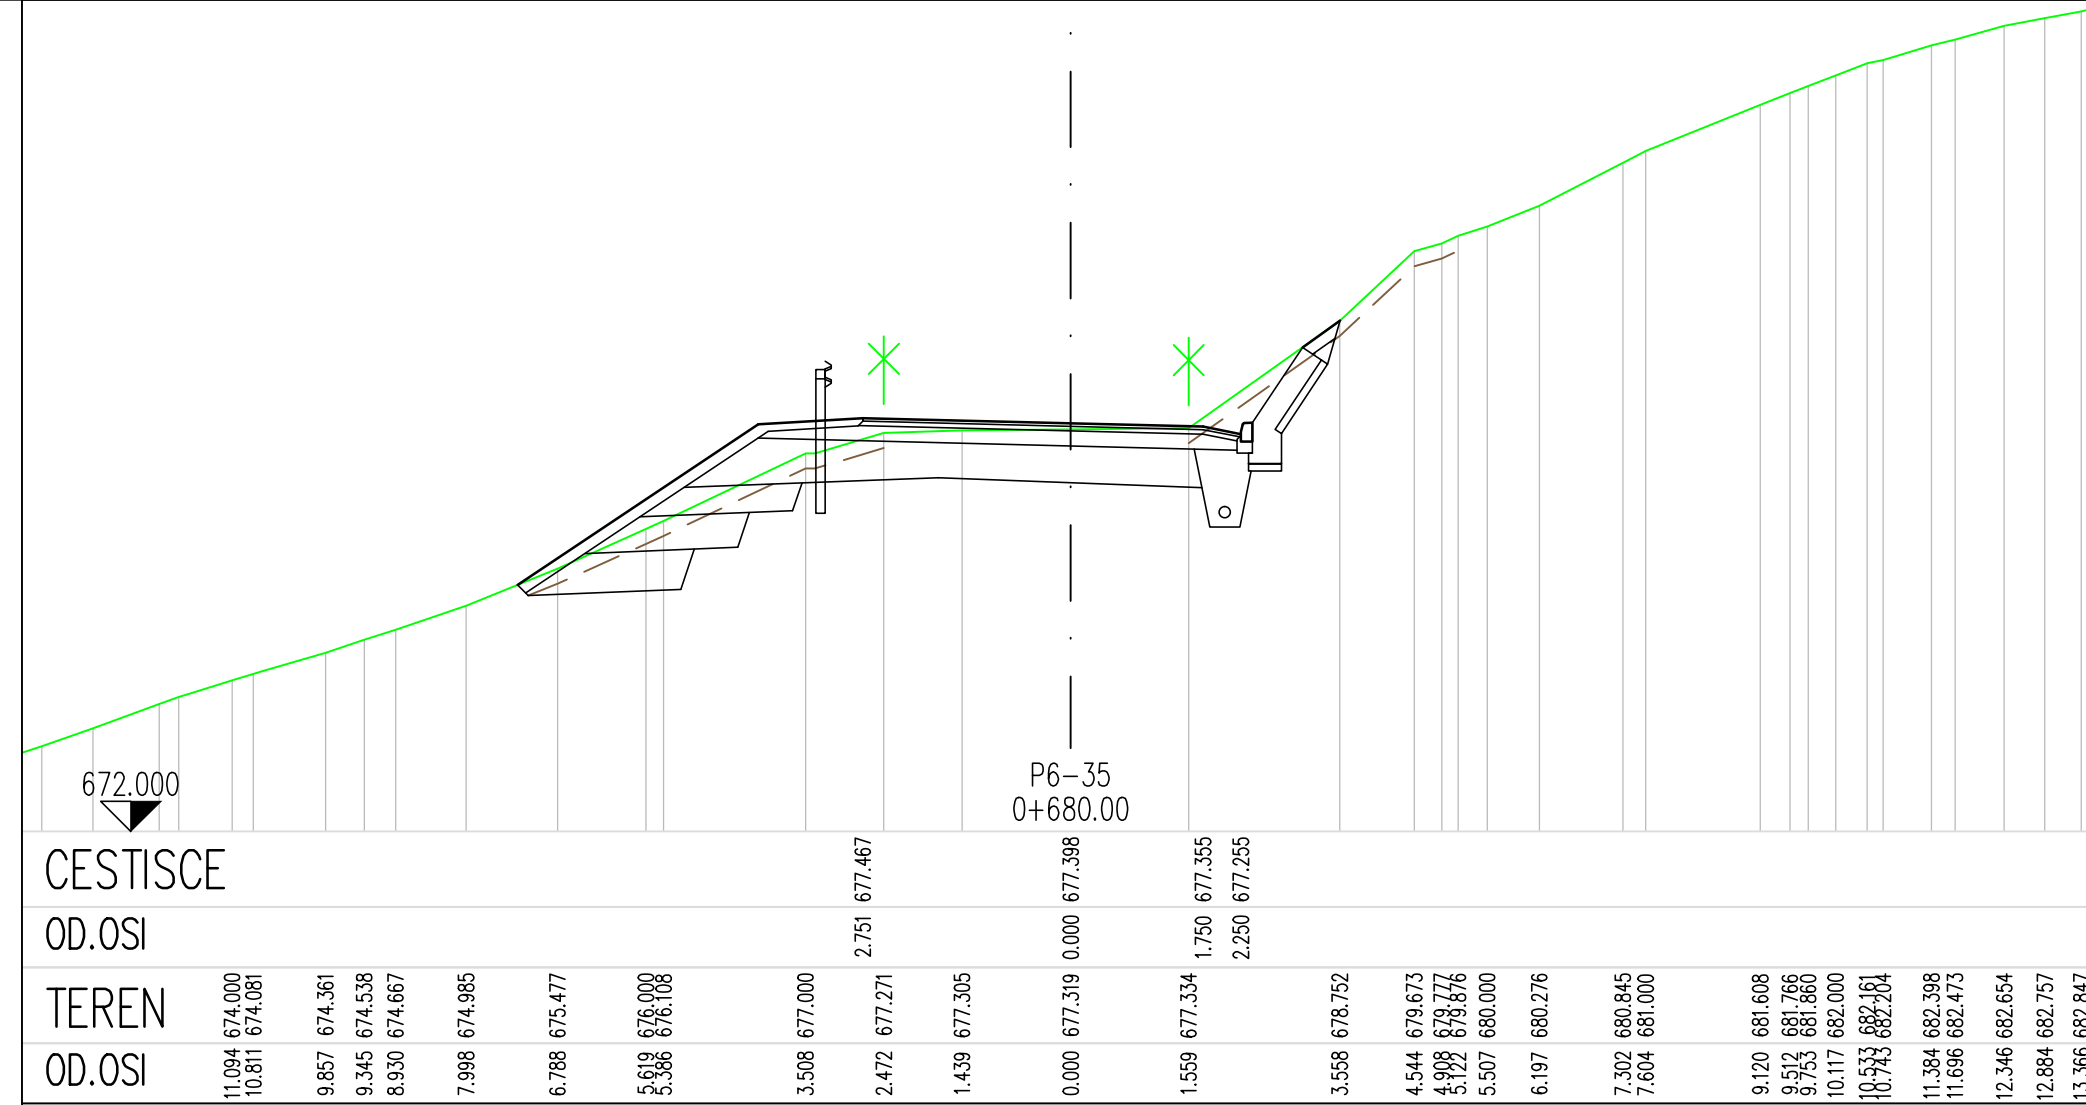
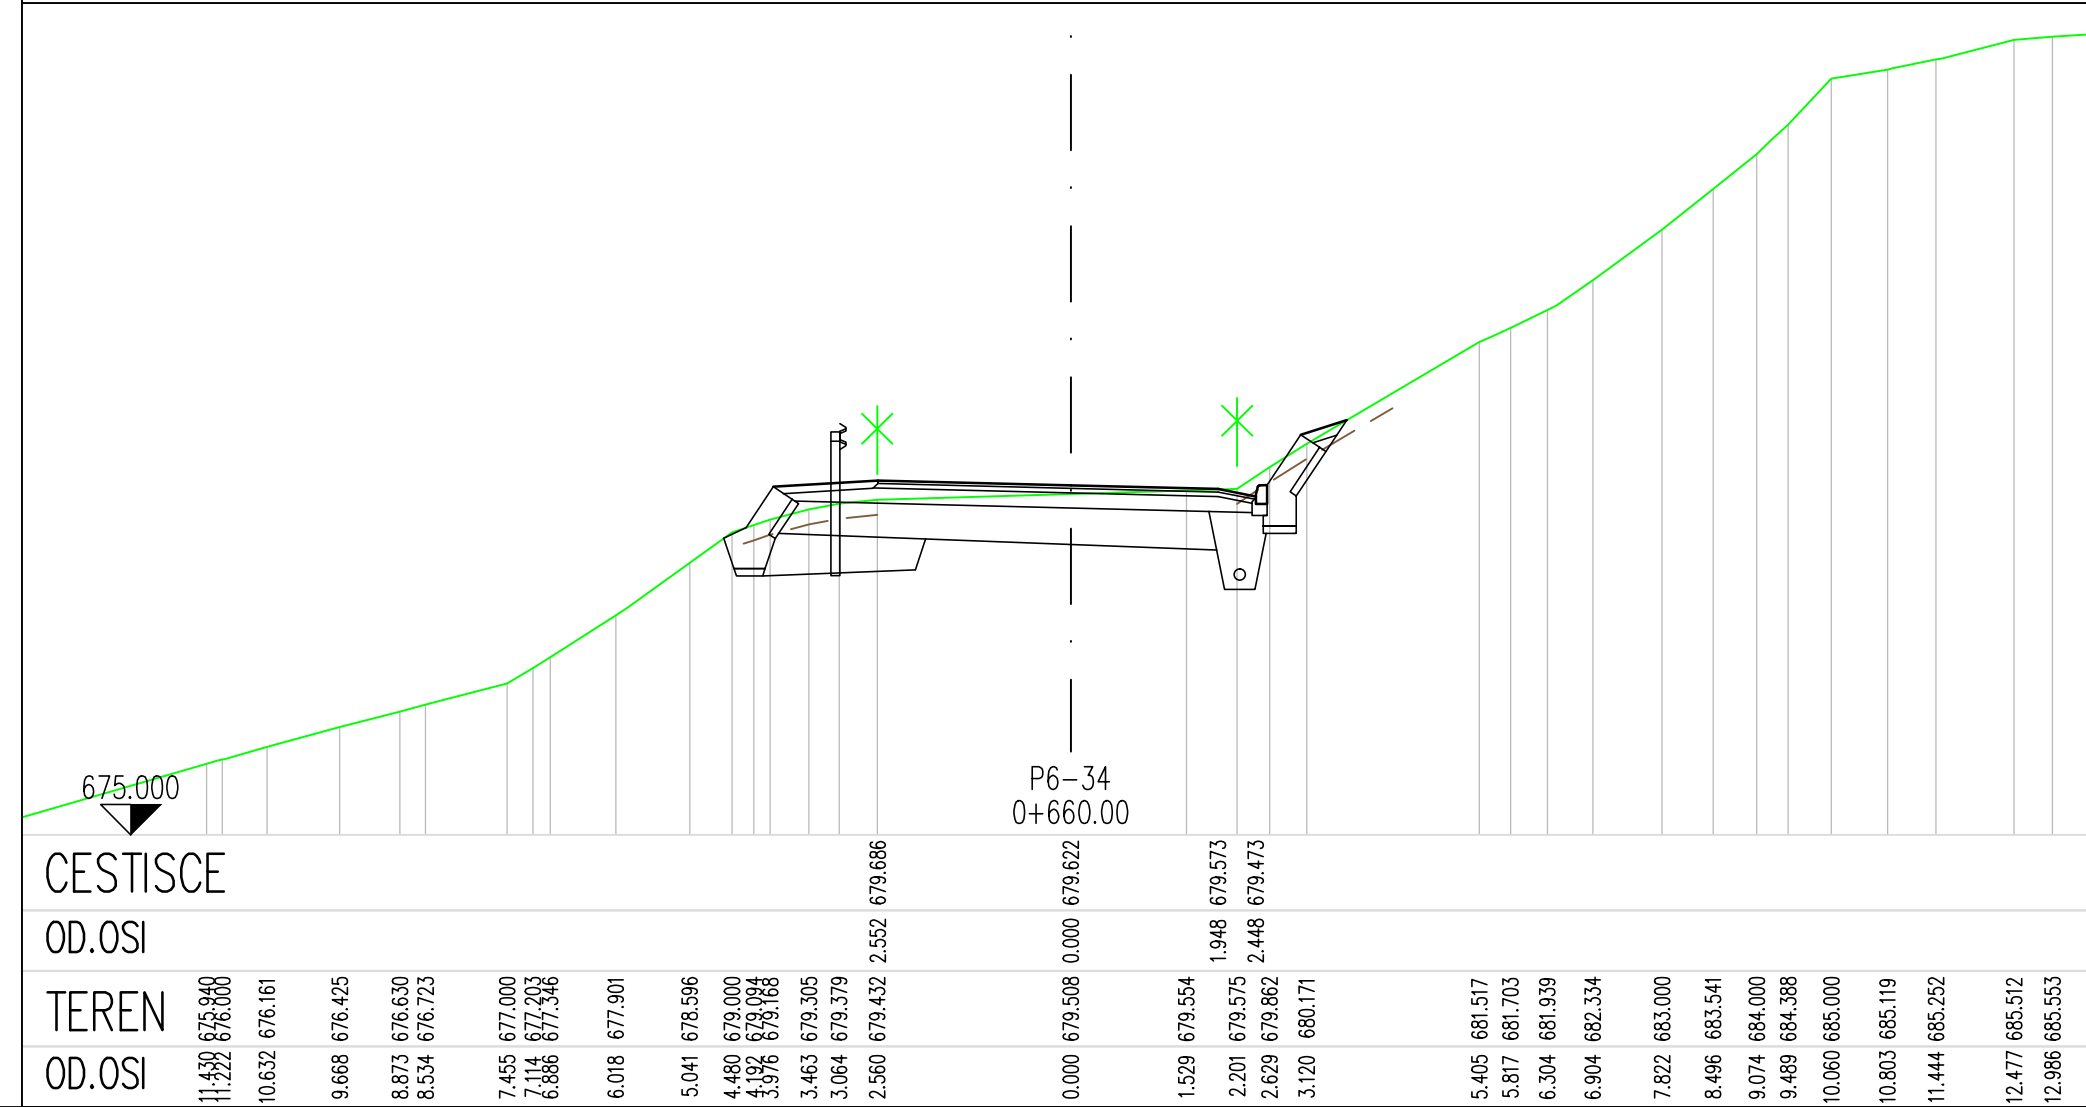


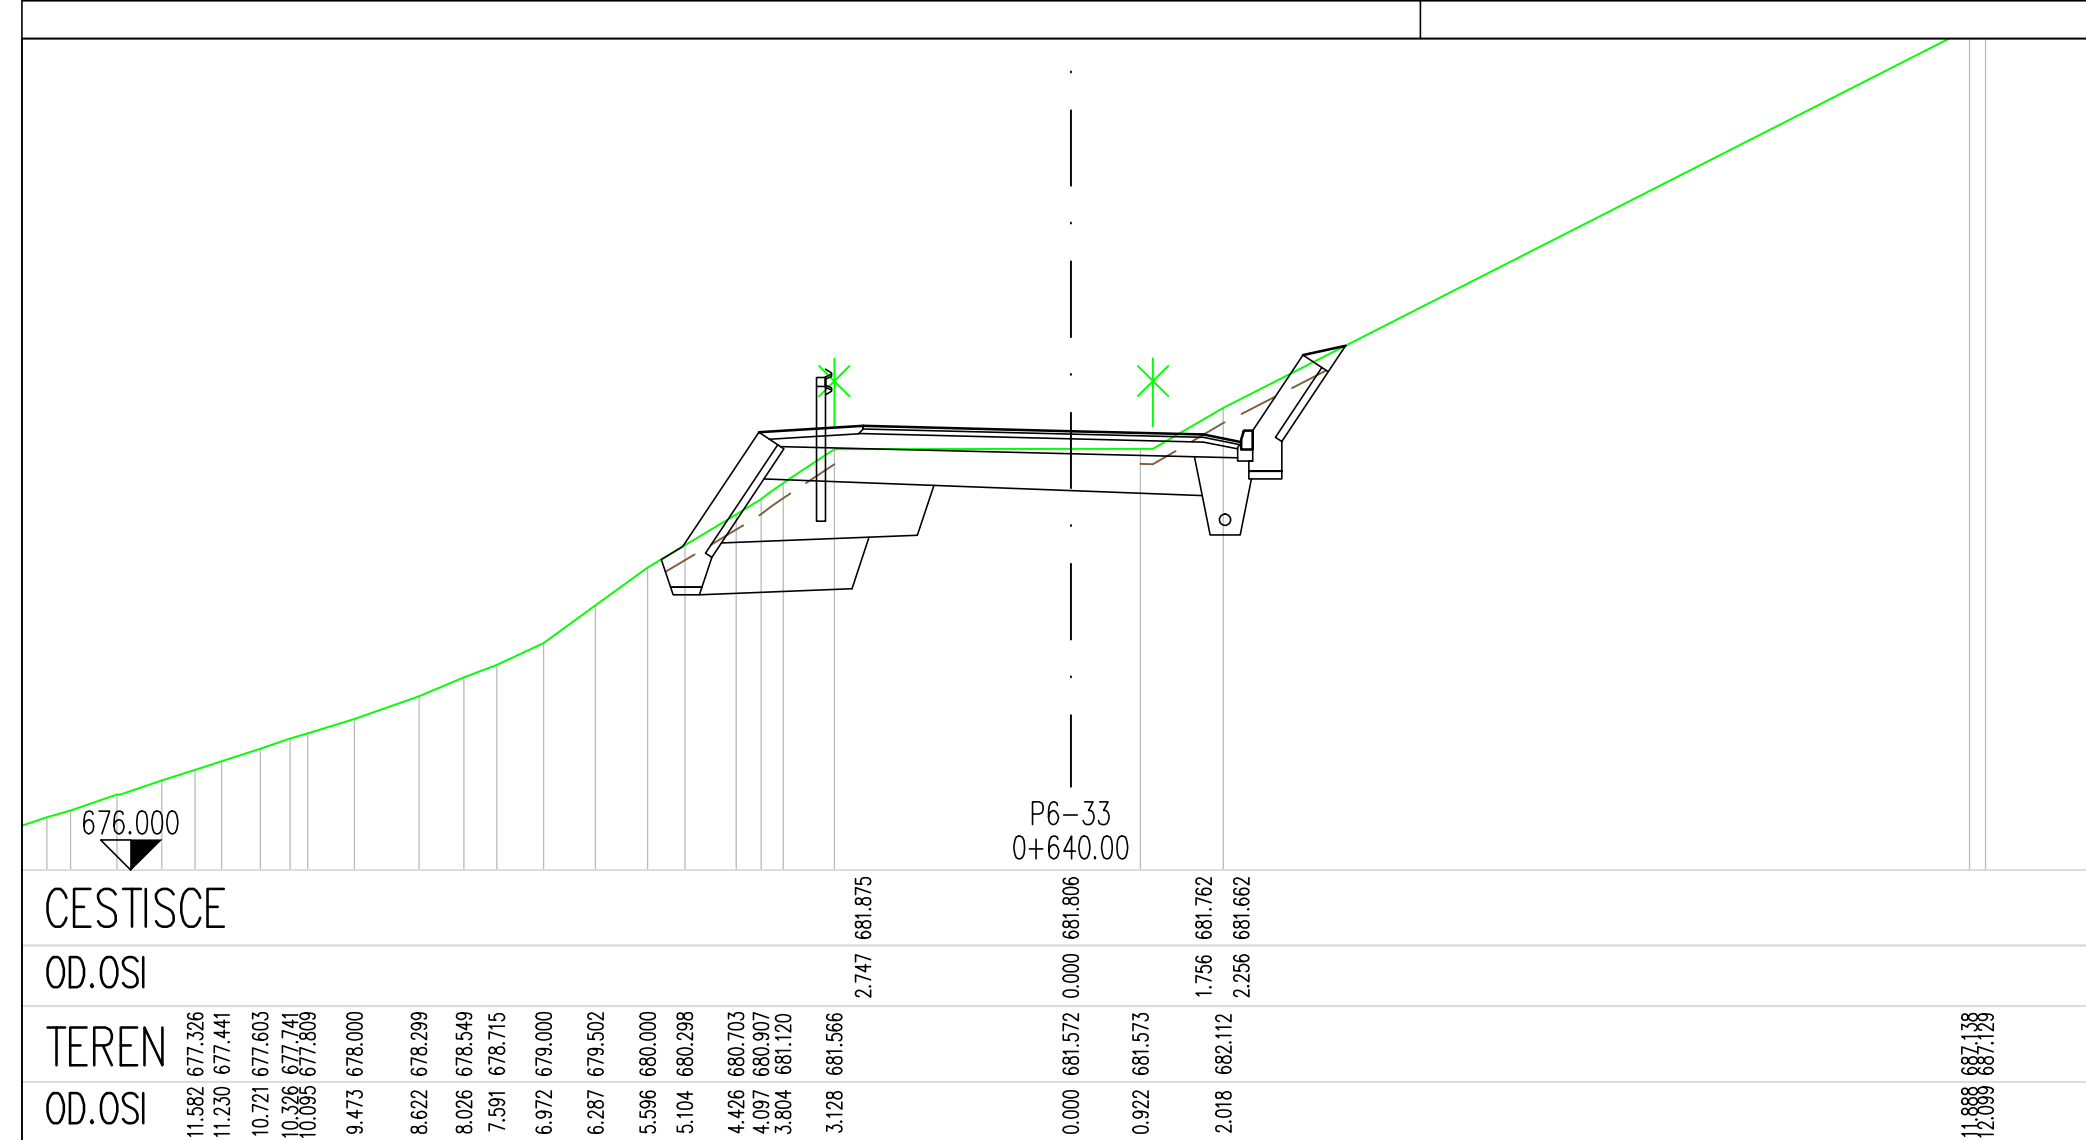

 Občina Cerklja ob Gori Bevkova ulica 9 5282 Cerklja ob Gori Telefon +386 (0)5 37 34 640 eobcina@cerklja.si	Lokalna cesta 0437/21 Pododsek 6 – od križišča za h.š. Jazne 28 do križišča Sovodenj – Ledine																												
<i>projektni</i>  projektni	<table border="1" style="width: 100%; border-collapse: collapse;"> <tr> <td style="width: 20%;">vrsta proj.</td> <td style="width: 20%;">IZN</td> <td style="width: 20%;">št. proj.</td> <td style="width: 40%;">PNG-814/24</td> </tr> <tr> <td>načrt</td> <td colspan="3">2/1-NAČRT GRADBENIH KONSTRUKCIJ CESTE</td> </tr> <tr> <td>vrsta načrta</td> <td>IZN</td> <td>št. načrta</td> <td>PNG-814-1/24</td> </tr> <tr> <td>veščina risbe</td> <td colspan="3">SANACIJA CESTE OTALEŽ – ZG. JAZNE</td> </tr> <tr> <td>opis risbe</td> <td colspan="2">PREČNI PREREZ</td> <td>P6-33 – P6-48</td> </tr> <tr> <td>šifra CC</td> <td colspan="3">2111</td> </tr> <tr> <td>merilo</td> <td>1 : 100</td> <td>datum</td> <td>februar 2024</td> </tr> </table>	vrsta proj.	IZN	št. proj.	PNG-814/24	načrt	2/1-NAČRT GRADBENIH KONSTRUKCIJ CESTE			vrsta načrta	IZN	št. načrta	PNG-814-1/24	veščina risbe	SANACIJA CESTE OTALEŽ – ZG. JAZNE			opis risbe	PREČNI PREREZ		P6-33 – P6-48	šifra CC	2111			merilo	1 : 100	datum	februar 2024
vrsta proj.	IZN	št. proj.	PNG-814/24																										
načrt	2/1-NAČRT GRADBENIH KONSTRUKCIJ CESTE																												
vrsta načrta	IZN	št. načrta	PNG-814-1/24																										
veščina risbe	SANACIJA CESTE OTALEŽ – ZG. JAZNE																												
opis risbe	PREČNI PREREZ		P6-33 – P6-48																										
šifra CC	2111																												
merilo	1 : 100	datum	februar 2024																										
odgovorni vodja projekta ident. št. IZS Damijan Govekar, u.d.g. G-2277 odgovorni projektant načrta ident. št. IZS Damijan Govekar, u.d.g. G-2277 obdelal inž. gr. Marij Mihoci	<table border="1" style="width: 100%; border-collapse: collapse;"> <tr> <td colspan="3" style="height: 20px;"></td> </tr> <tr> <td style="width: 33%;">št. odseka</td> <td style="width: 33%;">arhivska št.</td> <td style="width: 34%;">faza/projekt</td> </tr> <tr> <td>.</td> <td></td> <td></td> </tr> <tr> <td colspan="3" style="height: 20px;"></td> </tr> <tr> <td colspan="3">črtna koda</td> </tr> <tr> <td colspan="3" style="height: 20px;"></td> </tr> <tr> <td>št. priloge</td> <td>6</td> <td>avtor risbe</td> </tr> <tr> <td>ident. št. IZS</td> <td></td> <td>PNG Ljubljana, d.o.o.</td> </tr> <tr> <td></td> <td></td> <td>PNG-814/24/G.132.6</td> </tr> </table>				št. odseka	arhivska št.	faza/projekt	.						črtna koda						št. priloge	6	avtor risbe	ident. št. IZS		PNG Ljubljana, d.o.o.			PNG-814/24/G.132.6	
št. odseka	arhivska št.	faza/projekt																											
.																													
črtna koda																													
št. priloge	6	avtor risbe																											
ident. št. IZS		PNG Ljubljana, d.o.o.																											
		PNG-814/24/G.132.6																											