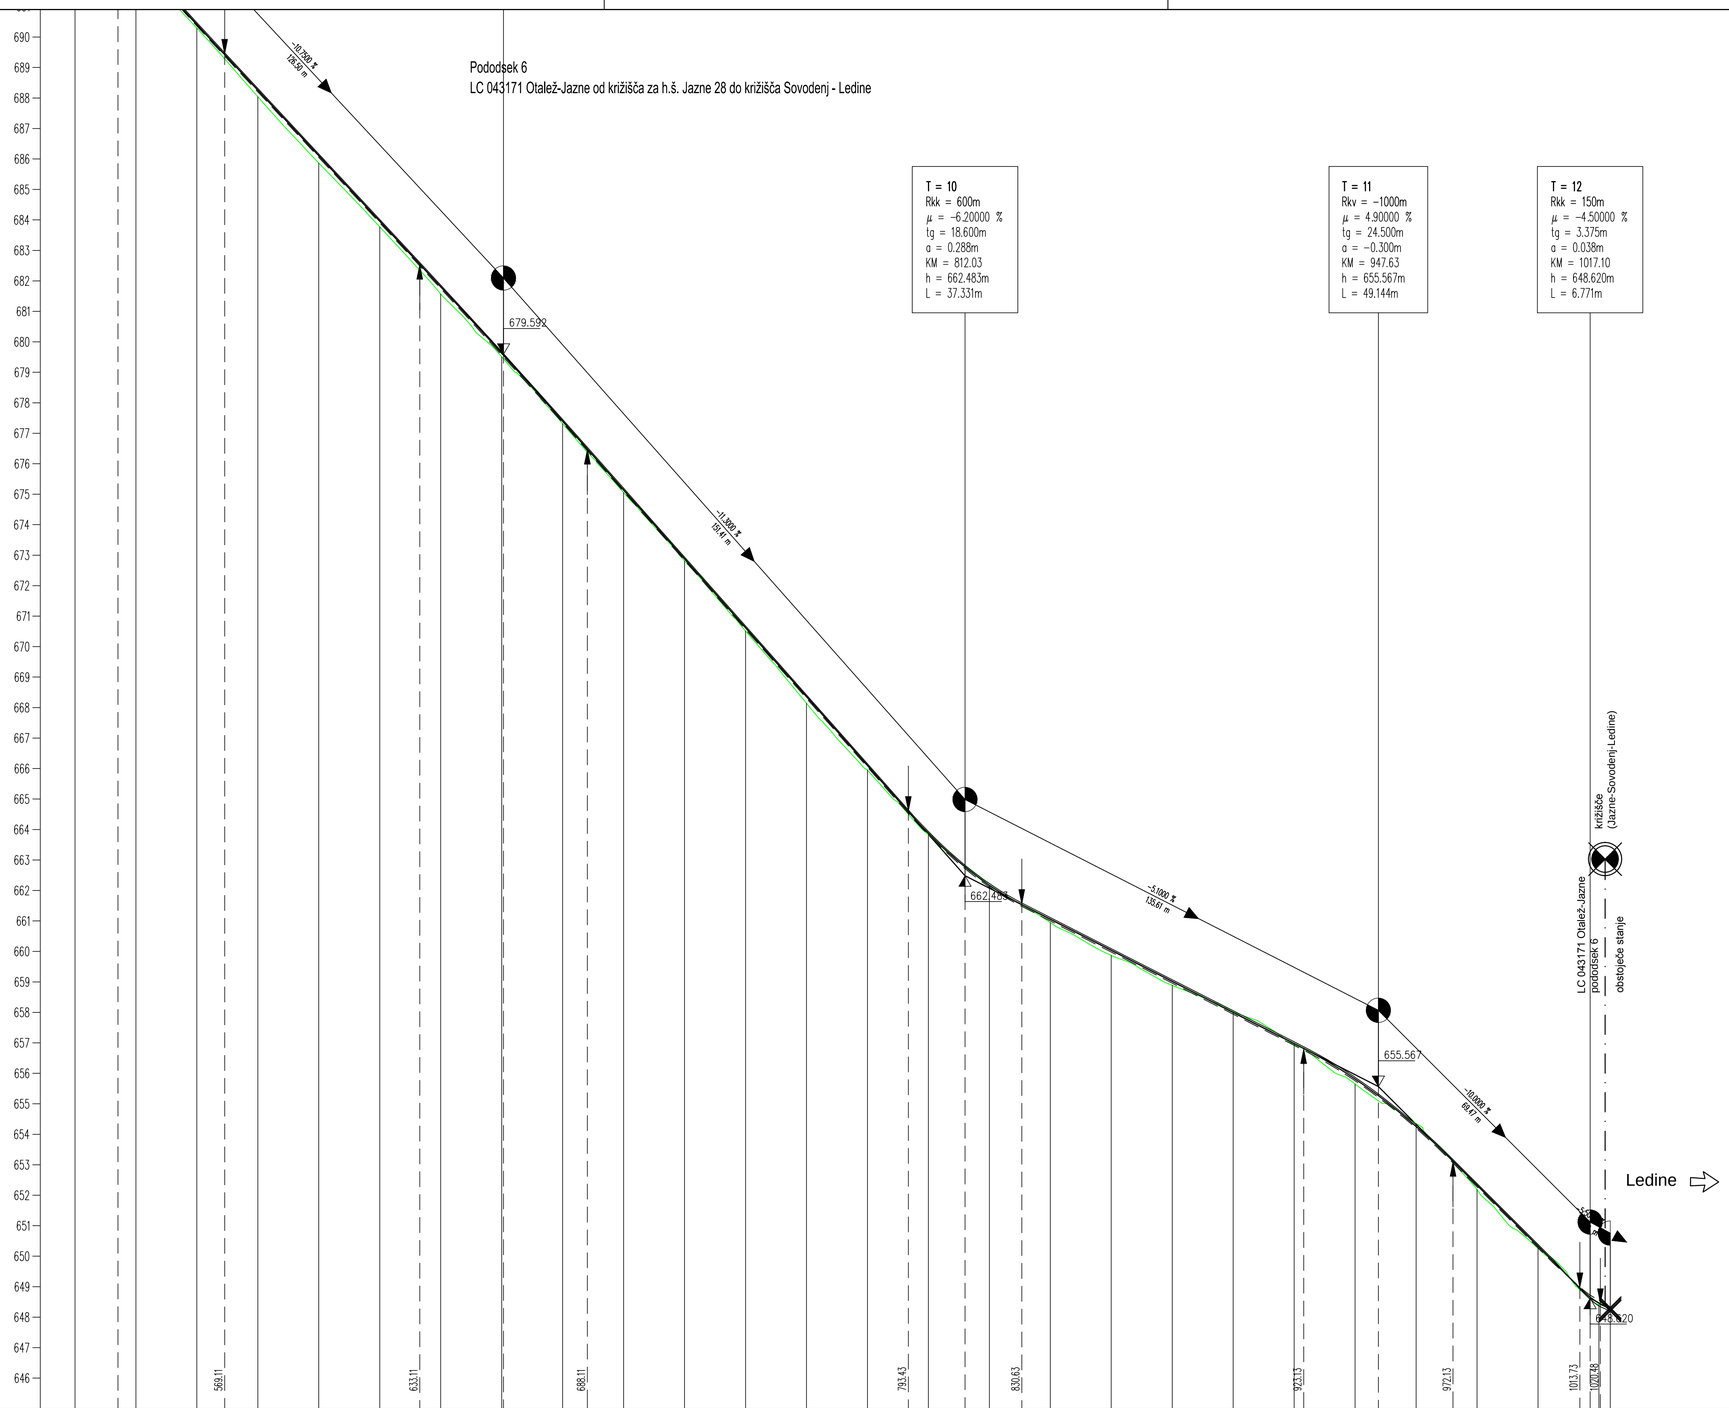

OZNAKE PROFILOV	P6-27	20.000	P6-28	20.000	P6-29	20.000	P6-30	20.000	P6-31	20.000	P6-32	20.000	P6-33	20.000	P6-34	20.000	P6-35	20.000	P6-36	20.000	P6-37	20.000	P6-38	20.000	P6-39	20.000	P6-40	20.000	P6-41	20.000	P6-42	20.000	P6-43	20.000	P6-44	20.000	P6-45	20.000	P6-46	20.000	P6-47	20.000	P6-48	20.000	P6-49	20.000	P6-50	20.000	P6-51	20.000	P6-52	53
STACIONAŽE		20.00		40.00		60.00		80.00	0.6	0.00		20.00		40.00		60.00		80.00	0.7	0.00		20.00		40.00		60.00		80.00	0.8	0.00		20.00		40.00		60.00		80.00	0.9	0.00		20.00		40.00		60.00		80.00	1.0	0.00		20.00	23.71
KOTE TERENA		694.794		692.506		690.233		688.043		685.866		683.772		681.572		679.508		677.319		675.057		672.813		670.512		668.142		665.949		663.842		662.158		660.946		659.869		658.889		658.016		656.949		655.649		654.355		652.188		650.257		648.414		646.256
KOTE NIVELETE		695.010		692.664		690.419		688.258		686.108		683.958		681.806		679.622		677.398		675.142		672.882		670.622		668.362		666.102		663.878		662.170		661.056		660.036		659.016		657.996		656.976		655.814		654.256		652.330		650.330		648.461		646.256

PREME IN KRIVINE

									R=+180.00																						R=+50.00								R=+130.00										R=+45.00					
									d=55.31																						d=21.14								d=53.31										d=21.88					
			Prema										Prema						Prema														Prema																				Prema		
			d=31.25										d=21.80						d=18.27														d=42.39																				d=38.19		
		-55.00													R=-55.00								R=-250.00																				R=-400.00											
		=34.21													d=36.10								d=113.22																				d=41.29											

PREČNI NAGIBI

Levi rob — L rob
Desni rob — d. rob

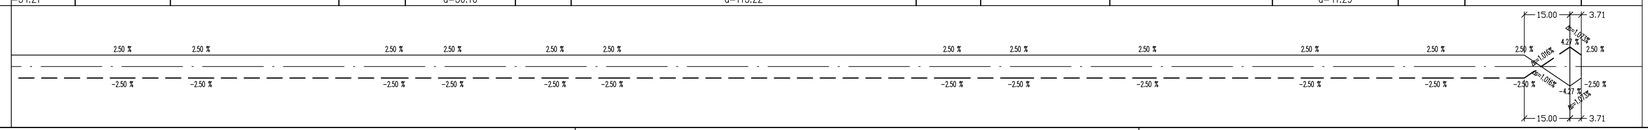

investitor/naročnik
Občina Cerkno
Bevkova ulica 9
5282 Cerkno
Telefon +386 (05) 37 34 640
obcina@cerkno.si

objekt: *Lokalna cesta 043171*

odsek: Pododsek 6 – od križišča za h.š. Jazne 28 do križišča Sovodenj – Ledine

projektant
PNG Ljubljana d.o.o.
projekt nizke gradnje

odgovorni vodja projekta: Damijan Govekar, u.d.i.g. — ident. št. IZS G-2277
odgovorni projektant načrta: Damijan Govekar, u.d.i.g. — ident. št. IZS G-2277
obdelal: Marjan Mihoci inž.gr.

vrsta proj.	IZN	št. proj.	PNG-814/24
načrt	2/1-NAČRT GRADBENIH KONSTRUKCIJ CESTE		
vrsta načrta	IZN	št. načrta	PNG-814-1/24
vsebina risbe	SANACIJA CESTE OTALEŽ – ZG. JAZNE		
opis risbe	VZDOLŽNI PROFIL – PODODSEK 6, LIST 3		
šifra CC	2111		
merilo	1 : 1000/100	datum	februar 2024

št. odseka	arhivska št.	faza/objekt	šifra risbe
.		007.2101	G.142

črtna koda

št. priloge	5	avtor risbe	PNG Ljubljana, d.o.o.
		ident. št. risbe	PNG-814/24.G.142.5

29 Apr, 2024 – 11:02
Layout: G.142.5
S:\Work Home\Cerkno Otalež\004 P2\3_Grafični del\2_Vzdolžni profil\OTALEŽ-JAZNE_VZD5.dwg