



REF. VIŠINA

KPP - PODODSEK 6

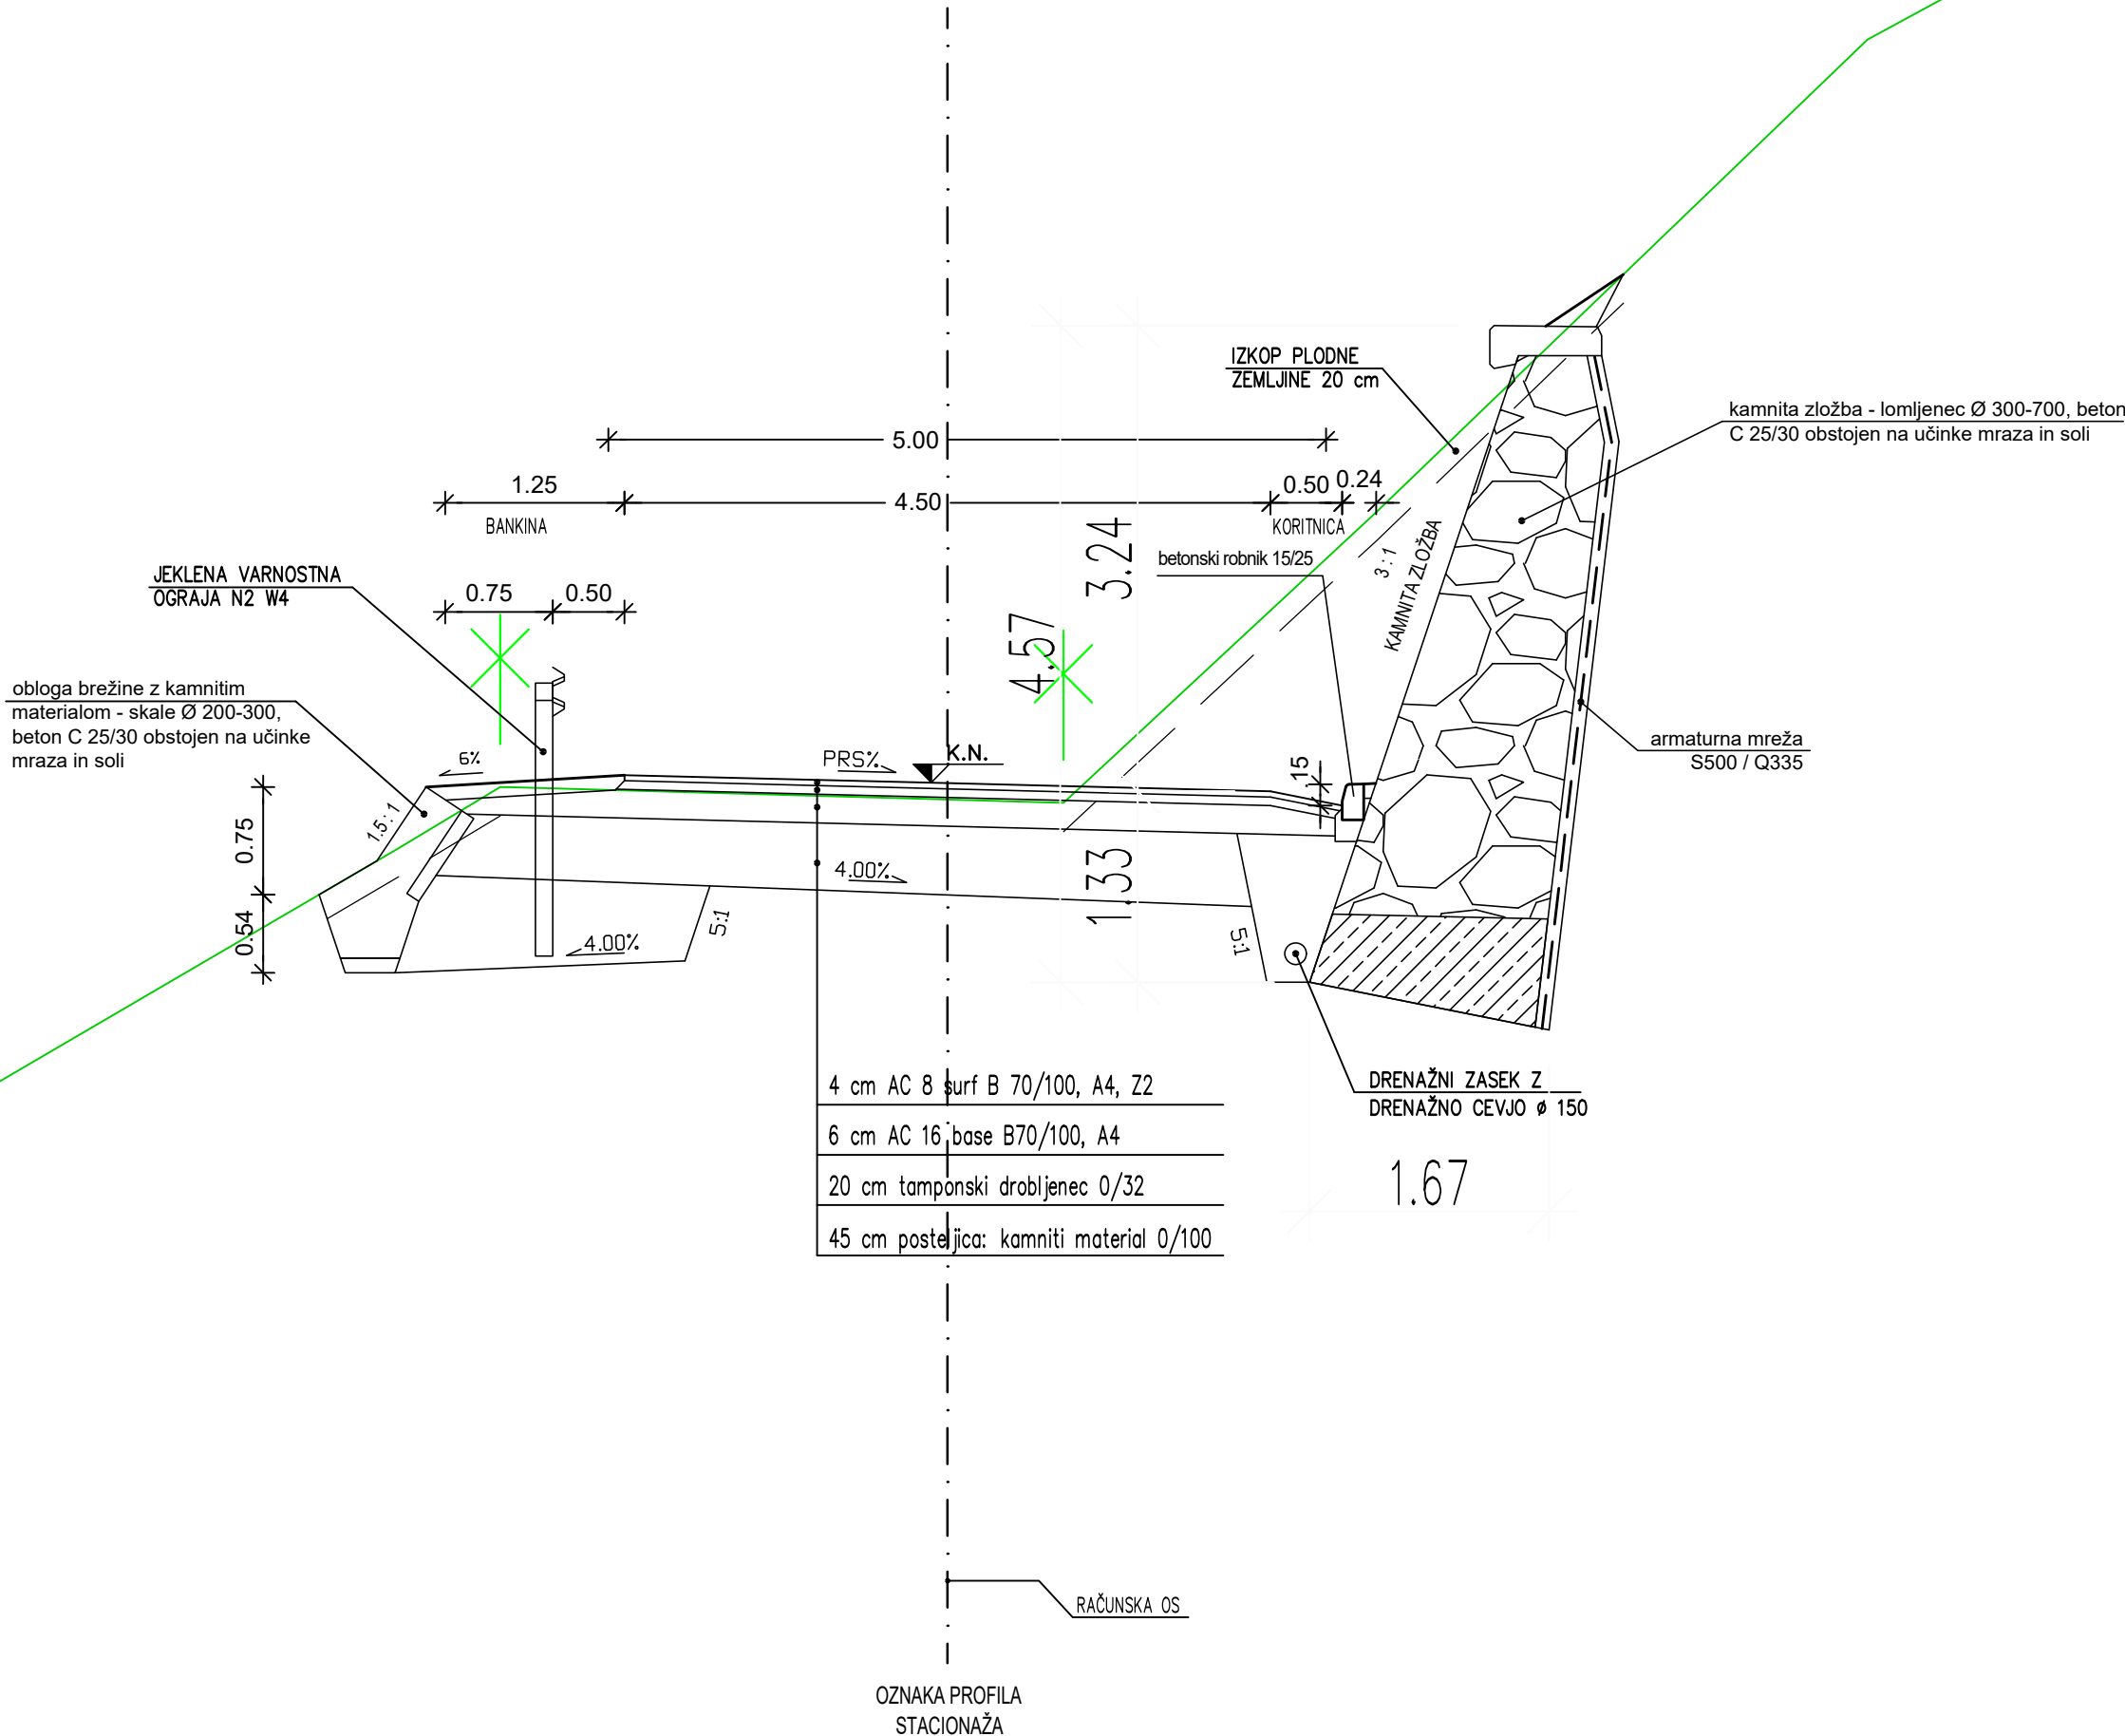

MERILO 1:50

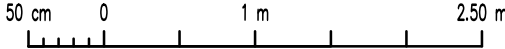

investitor/naročnik



Občina Cerkno
Bevkova ulica 9
5282 Cerkno
Telefon +386 (05) 37 34 640
obcina@cerkno.si

objekt **Lokalna cesta 043171**

odsek Pododsek 6 – od križišča za h.š. Jazne 28 do križišča Sovodenj – Ledine

projektant



odgovorni vodja projekta

Damijan Govekar, u.d.i.g.

ident. št. IZS

G-2277

odgovorni projektant načrta

Damijan Govekar, u.d.i.g.

ident. št. IZS

G-2277

obdelal

Marjan Mihoci inž.gr.

vrsta proj. IZN št. proj. PNG-814/24

načrt 2/1-NAČRT GRADBENIH KONSTRUKCIJ CESTE

vrsta načrta IZN št. načrta PNG-814-1/24

vsebina risbe SANACIJA CESTE OTALEŽ – ZG. JAZNE

opis risbe KARAKTERISTIČNI PREREZ – PODODSEK 6

šifra CC 2111

merilo 1 : 100 datum februar 2024

št. odseka arhivska št. faza/objekt šifra risbe

007.2101G.131

črtna koda

št. priloge 2 avtor risbe PNG Ljubljana, d.o.o.

ident. št. risbe PNG-814/24.G.131.2