

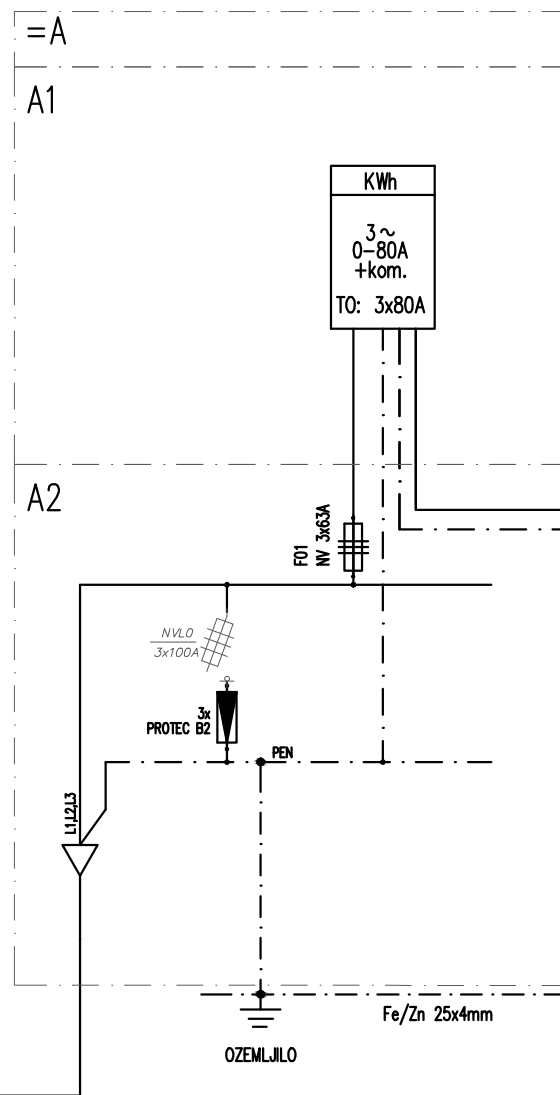



R=39kW
 $f_i = 1$
 $R_k = 39\text{ kW}$
 $k = 59\text{ A}$
 $\cos \varphi = 0,95$

Kot zaščitni ukrep pred posrednim dotikom, je uporabljena zaščita s samodejnim odklopom napajanja, v TN-C-S sistemu instalacije, z uporabo inštalacijskih odklopnikov in varovalk

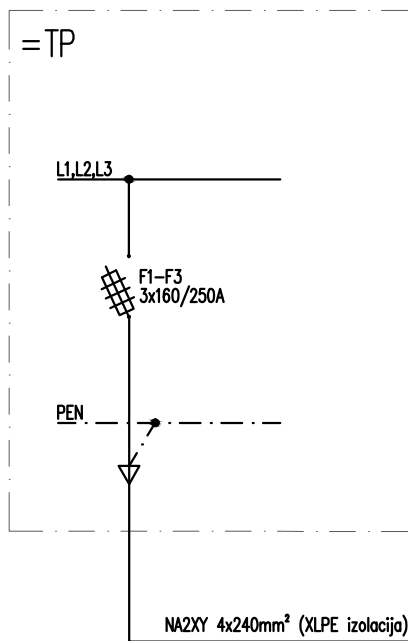

- =TP – NN polje v transformatorski postaji
- =A – priključna merilna omara
- =B – omara za glavno izenačitev potenciala
- =C1,C2 – glavni razdelilnik (stikalni blok) za lastni odjem (LO)
- +A1 – merilni del omare
- +A2 – priključni del omare
- F – zaščitne naprave (varovalke, odvodniki prenapetosti)
- GOS – glavna ozemljitvena sponka
- P1,P2 – števec električne energije

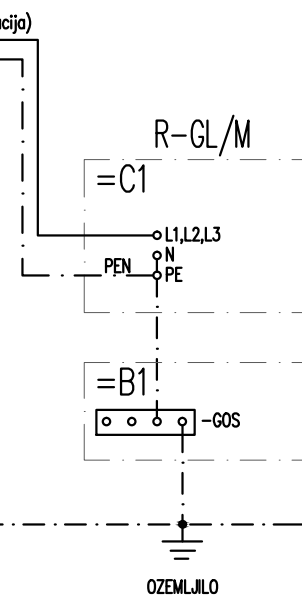

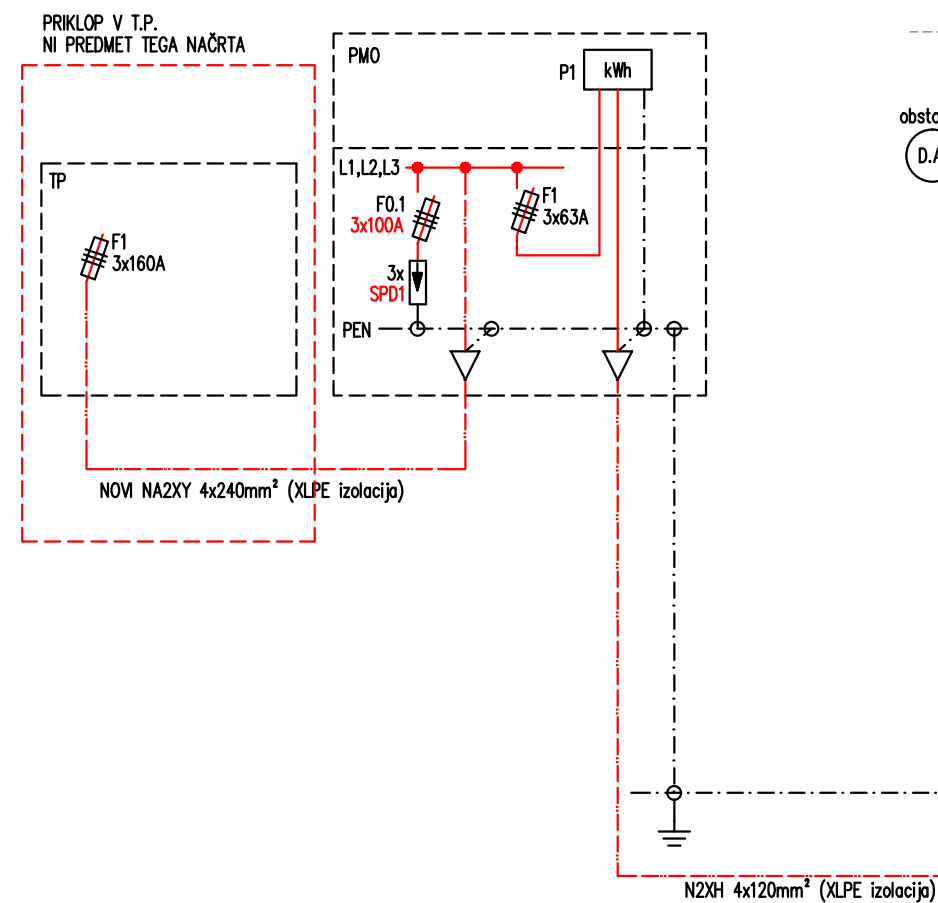


Sprememba:	Opis spremembe:	Datum:	Podpis:
MM-BIRO d.o.o., NOVA GORICA			
Tolminskih puntarjev 4, 5000 Nova Gorica tel: 05/333-49-40, e-mail: mm.biro@siol.net http://www.mm-biro.si			
Investitor:	Občina Loška dolina, Cesta Notranjskega odreda 2, 1386 Stari trg pri Ložu		
Objekt:	ZDRAVSTVENI DOM STARI TRG		
Št. načrta:	21-06-03/EI	Št. projekta:	PR14/2021
Vodja projekta:	Matevž Žagar, univ.dip.inž.arh	Podpis:	
Identifikacijska.št:	PA ZAPS 1968	Datum podpis:	maj 2026
Pooblaščen inženir:	Rok Merljak, dipl.ing.el.	Podpis:	
Identifikacijska.št:	E-2137	Datum podpis:	maj 2026
Projektni sodelavec:		Podpis:	
Identifikacijska.št:		Datum podpis:	
Načrt:	3 - NAČRT S PODROČJA ELEKTROTEHNIKE		
Risba:	Shema razvodov moči		
Vrsta proj. dokumentacije:	PZI – sprememba 1	Datum nastanka risbe:	maj 2026
		Merilo:	
		List:	SH02

TRIPOLNA SHEMA STIKALNEGA BLOKA

R-GL/M

Instalirana moč P_i (kW):	39kW
Faktor istočasnosti f_i :	1
Konična moč P_k (kW):	39kW
Faktor moči $\cos \phi_i$:	0,95
Konični tok I_k (A):	59A
Vrednost zaščitnega elementa (A):	63A
Nazivna napetost (V):	230V AC
Frekvenca (Hz):	50Hz
Krmilna napetost - izmenična (V):	230V AC /50Hz
Krmilna napetost - enosmerna (V):	--V DC
Sistem inštalacije:	TN-S
Zaščita pred električnim udarom:	Kot zaščitni ukrep ob okvari je uporabljena zaščita s samodejnim izklopom napajanja, z uporabo varovalk in inštalacijskih odklopnikov ter dodatna zaščita z uporabo zaščitnih naprav na diferenčni tok.
IP zaščita:	IP44
Nadmorska višina:	<2000m
Okvirne dimenzije (ŠxVxG):	600/1200/200mm
Minimalni razred odziva na ogenja za vgrajene električne kable:	B2ca s1 d2 a1
Barve vodnikov:	
- zaščitni vodnik PE:	rumeno/zelena
- zaščitni vodnik PEN:	rumeno/zelena z modrimi oznakami na priključkih
- nevtralni vodnik N:	svetlo modra
- močnostni tokokrogi (AC/DC):	črna
- krmilni tokokrogi AC:	rdeča
- krmilni tokokrogi DC:	modra
- tokokrogi s tujo napetostjo:	oranžna

PRED IZDELAVO JE POTREBNO IZDELATI DELAVNIŠKI NAČRT ZA TIPSKE SESTAV

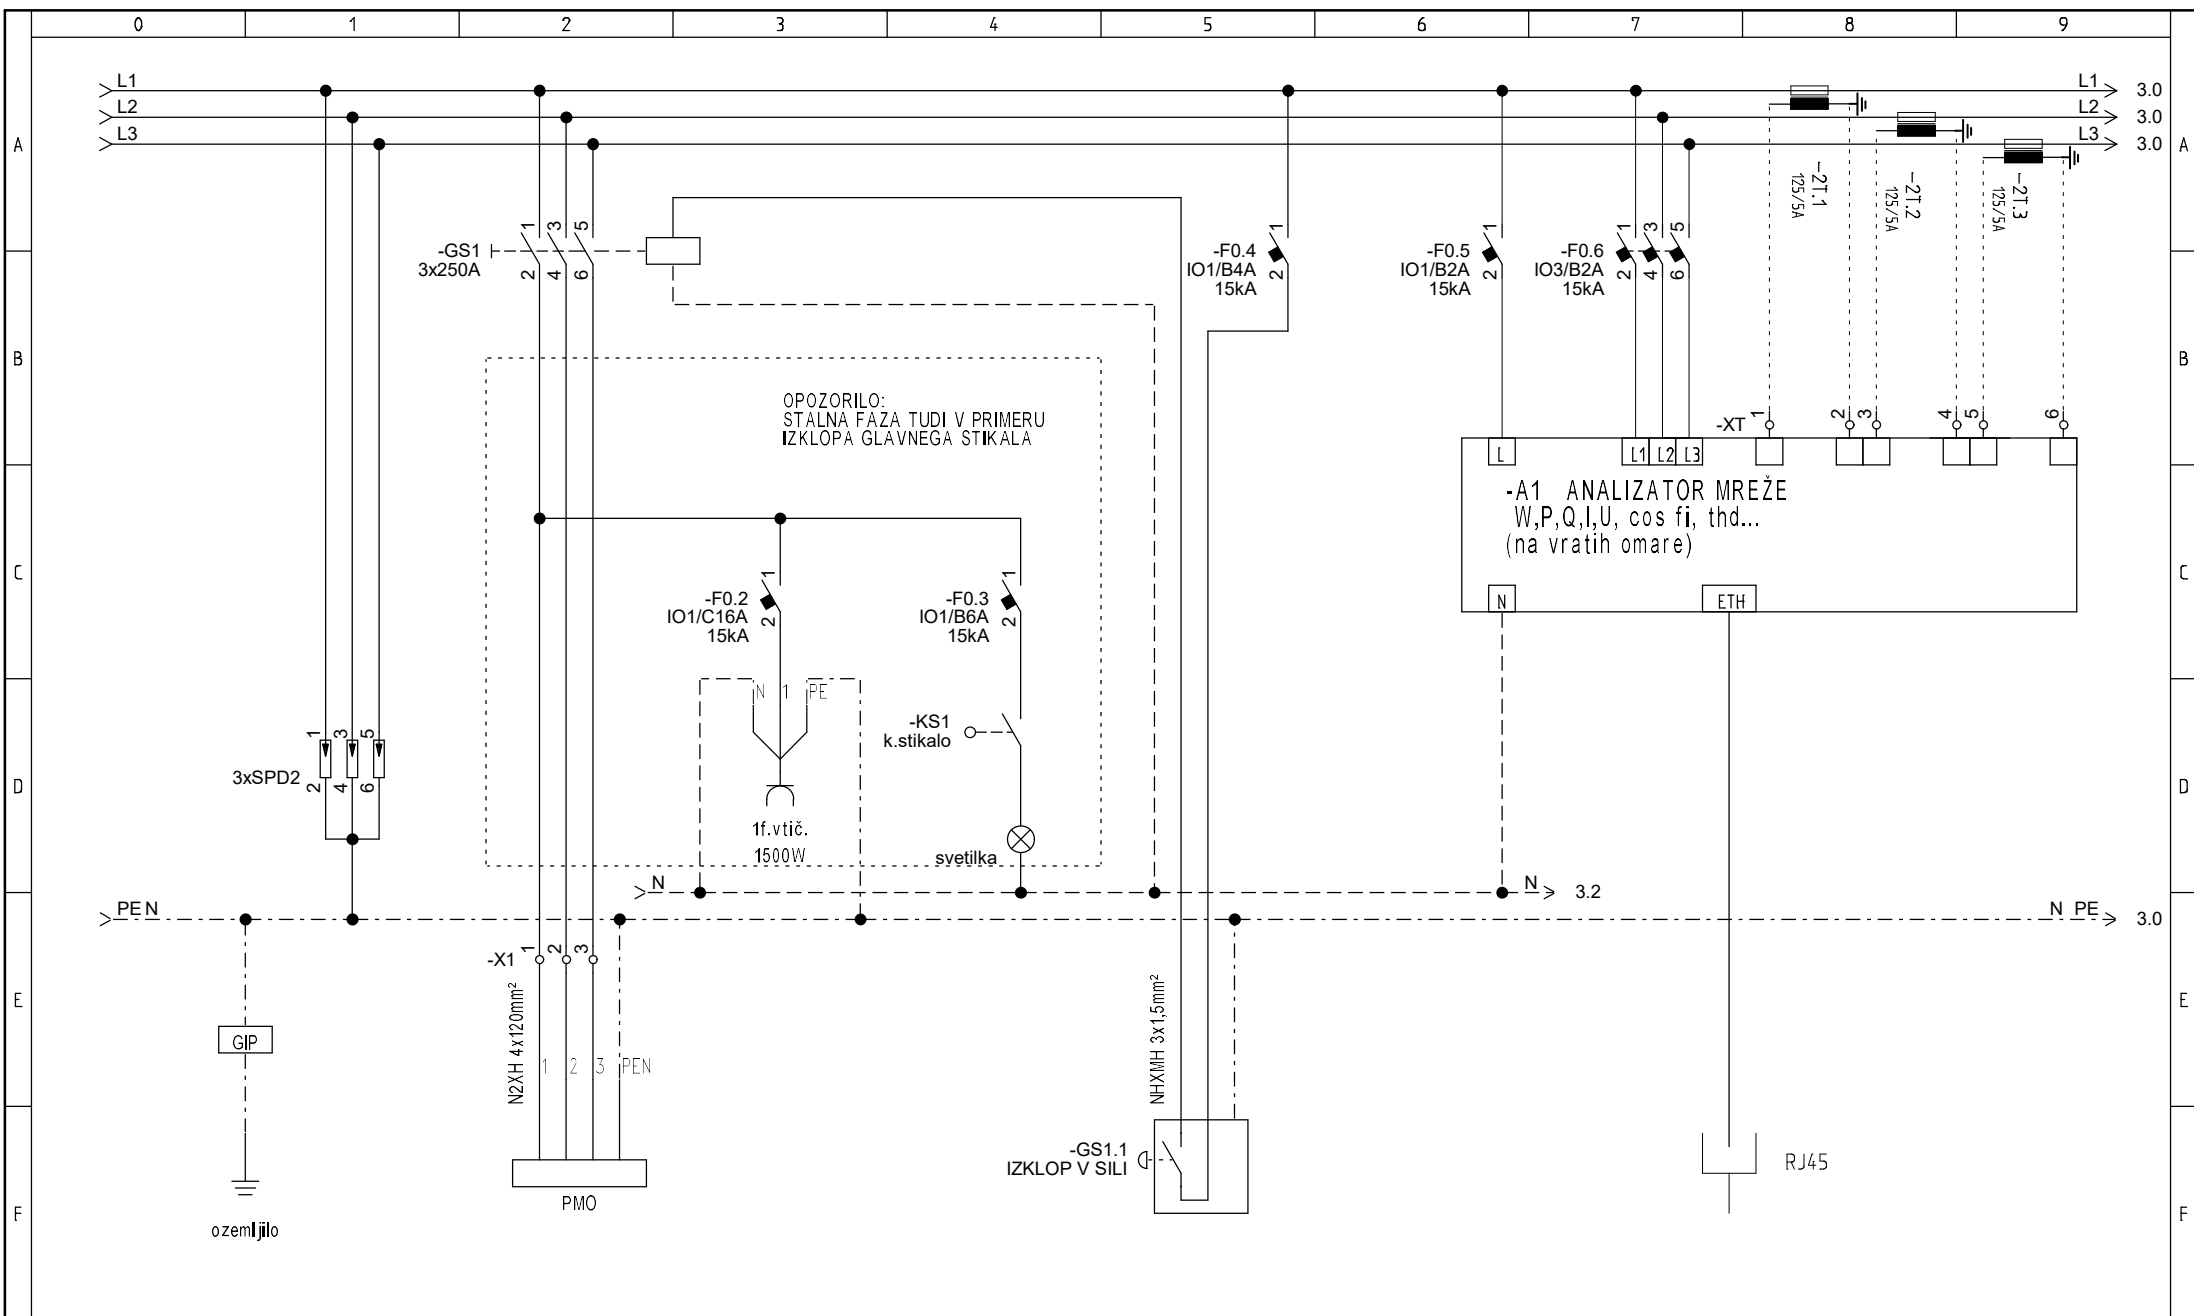

MM-BIRO d.o.o., NOVA GORICA
Tehniških puntarjev 4, 5000 Nova Gorica
tel: 05/333-49-40, fax: 05/333-49-39
e-mail: mm.biro@sidinet

Investitor: Občina Loška dolina
Cesta Notranjskega odreda 2, 1386 Stari trg pri Ložu
Objekt: ZDRAVSTVENI DOM STARI TRG


Naslov risbe: Tripolna shema
stikalnega bloka
R-GL/M

Pooblaščen inženir: Rok Merljak, dipl. ing. el.; E-2137
Projektni sodelavec:

Podpis: *Rok Merljak*
Podpis:

Št. projekta: PR14/2021
Št. načrta: 21-06-03/EI
Datum: 8.5.2026
Vrsta proj. doku: PZI - spr.1

Št. risbe: SH03
List: 2/7

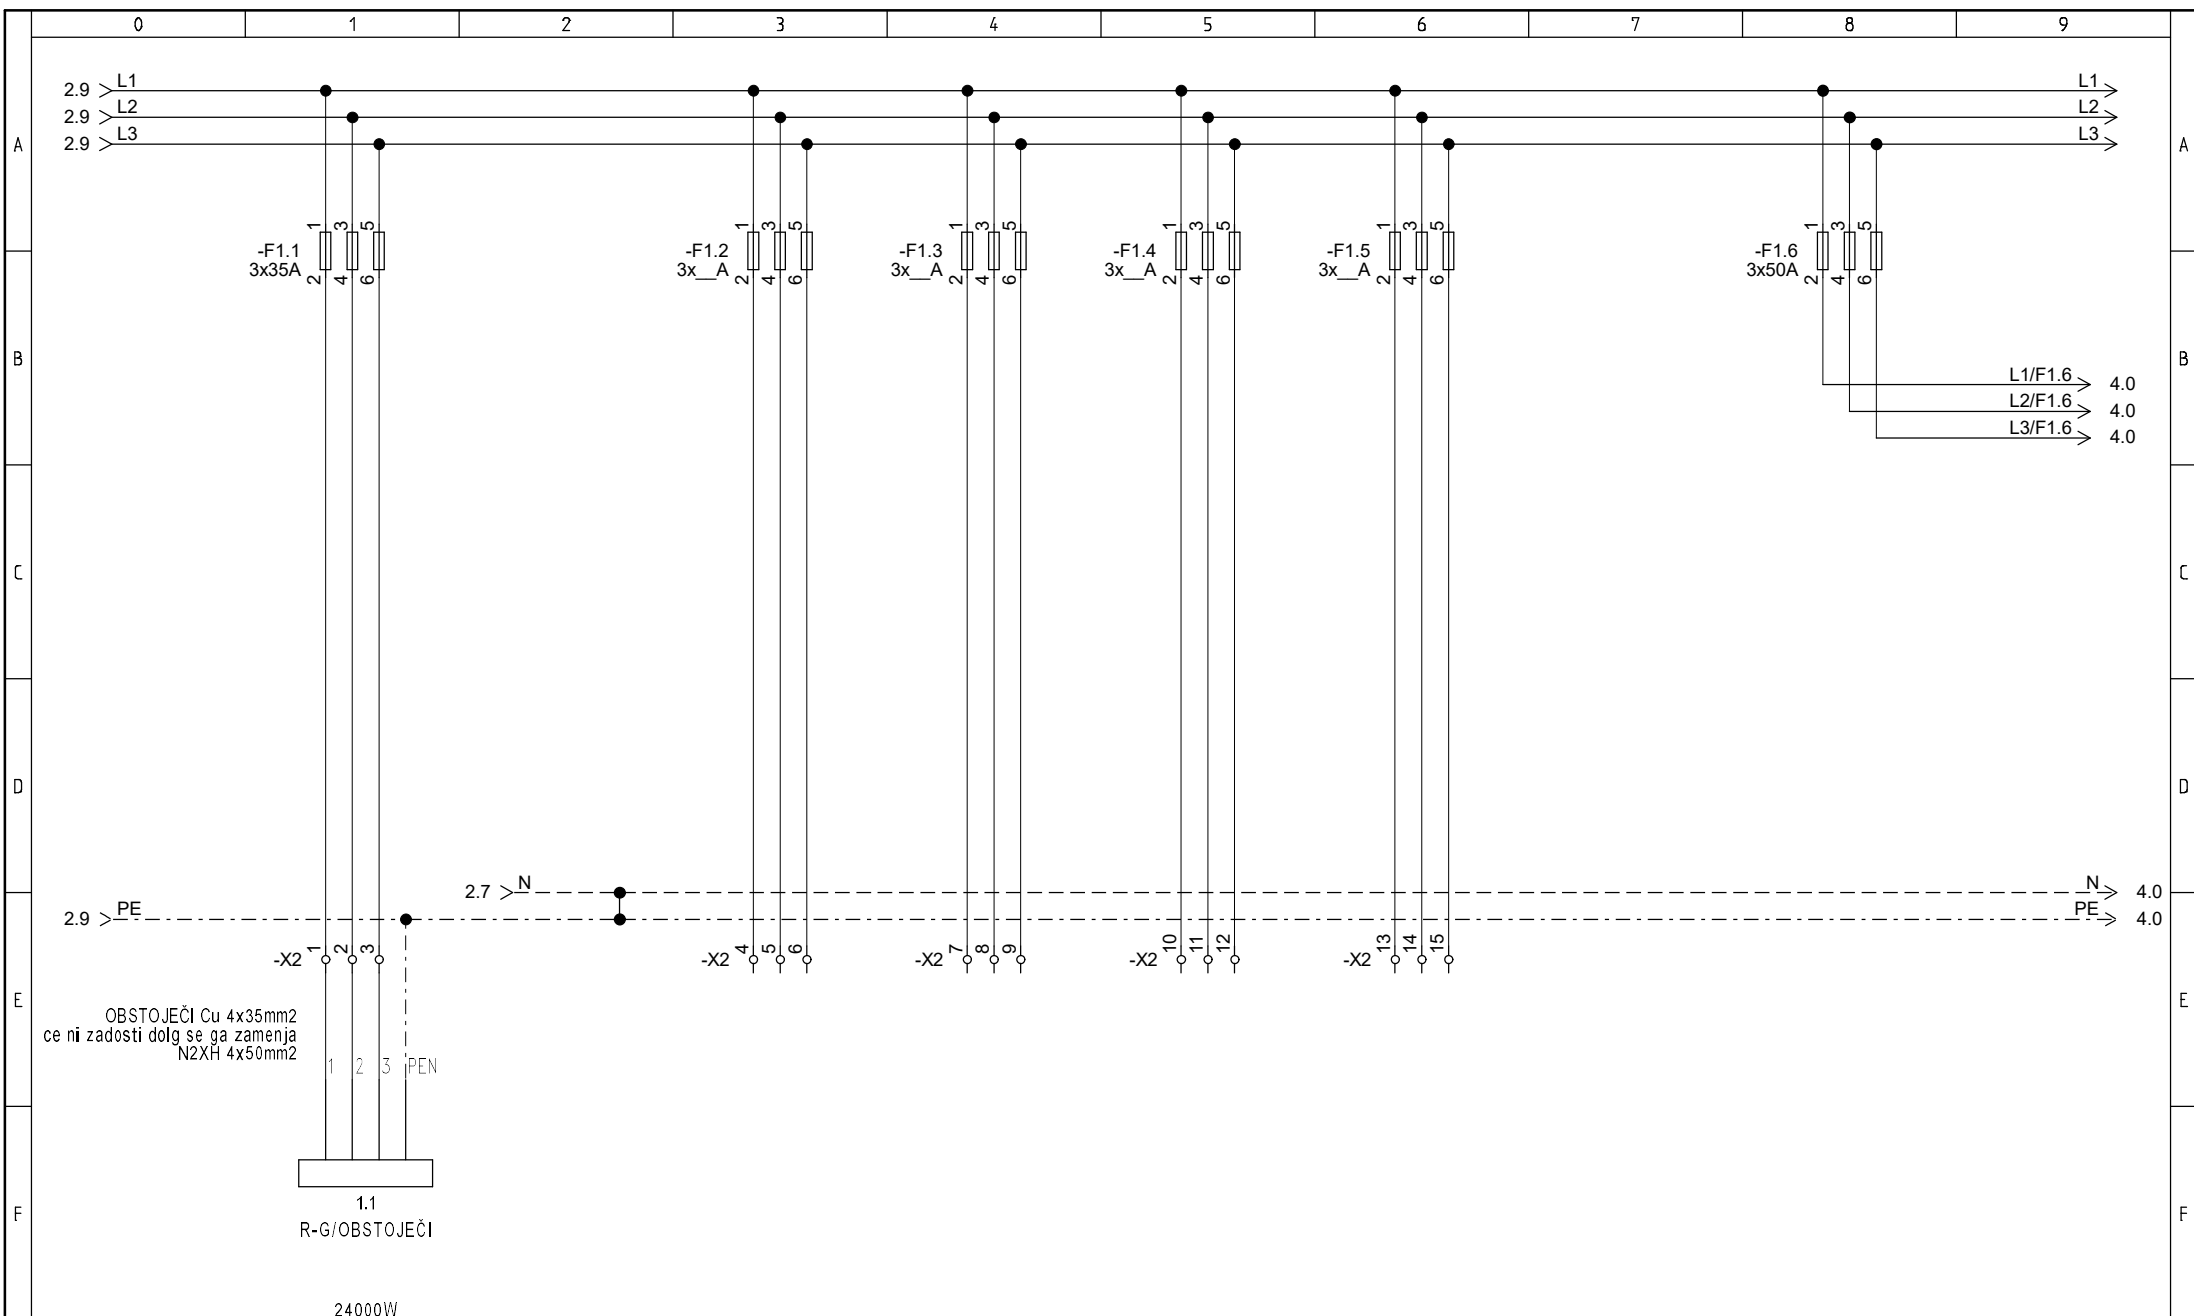

MBIRO d.o.o., NOVA GORICA
Tehniški puntarjev 4, 5000 Nova Gorica
tel: 05/333-49-40, fax: 05/333-49-39
e-mail: mmbiro@sidinet

Investitor: Občina Loška dolina
Cesta Notranjskega odreda 2, 1386 Stari trg pri Ložu
Objekt: ZDRAVSTVENI DOM STARI TRG


Naslov risbe: Tripolna shema
stikalnega bloka
R-GL/M

Pooblaščen inženir: Rok Merljak, dipl. ing. el.; E-2137
Projektni sodelavec:

Podpis: *Rok Merljak*
Podpis:

Št. projekta: PR14/2021
Št. načrta: 21-06-03/EI
Datum: 8.5.2026
Vrsta proj. dok. PZI - spr.1

Št. risbe: SH03
List: 3/7

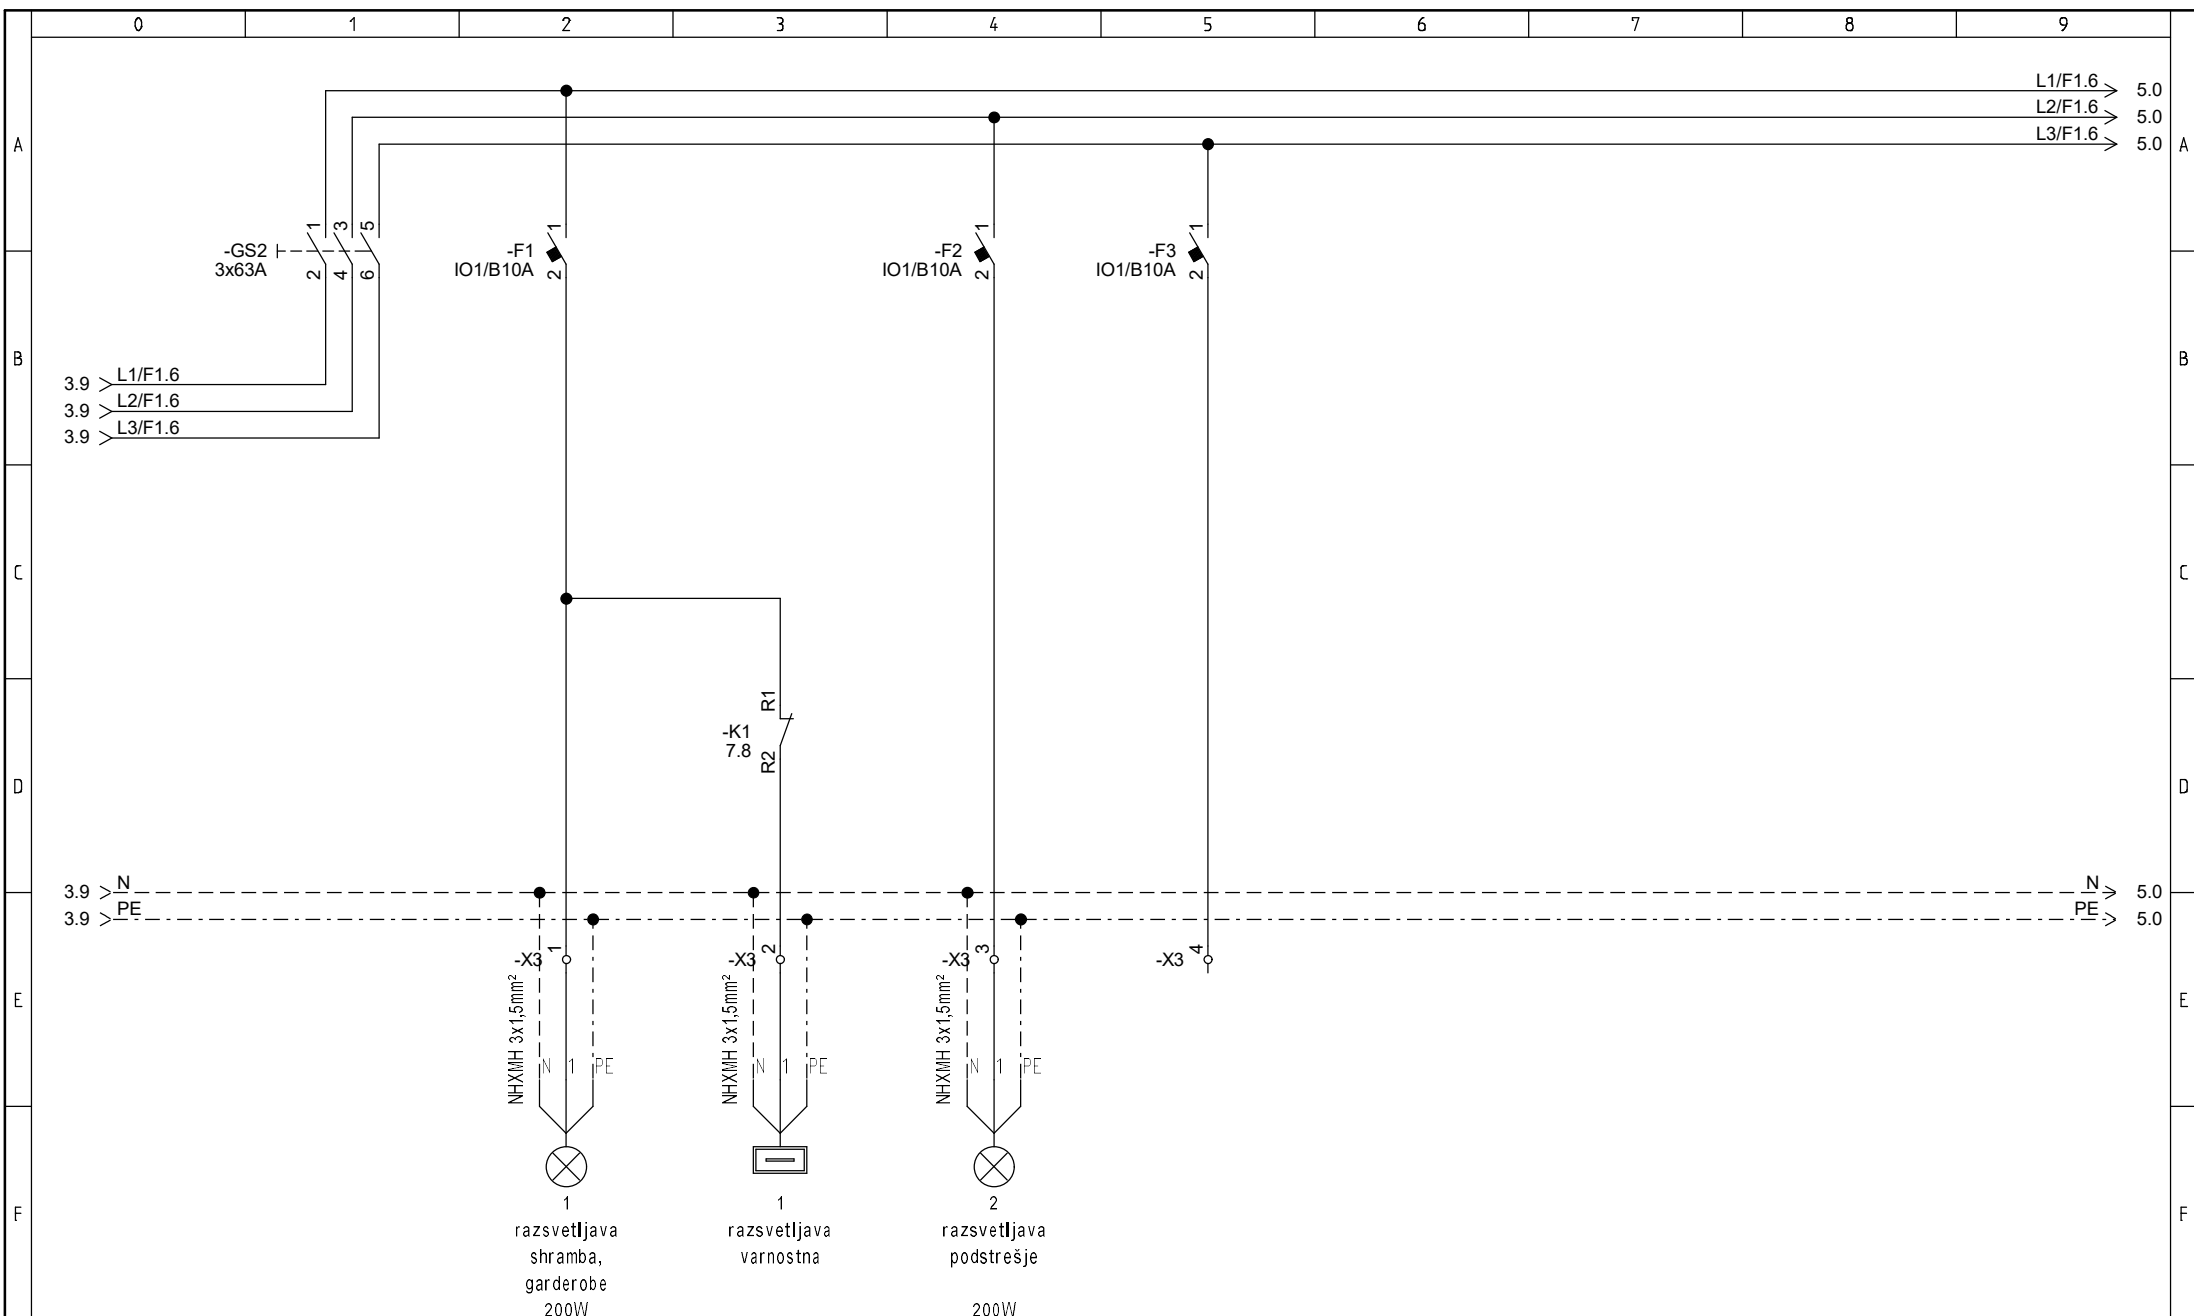

MM-BIRO d.o.o., NOVA GORICA
Tehniških puntarjev 4, 5000 Nova Gorica
tel: 05/333-49-40, fax: 05/333-49-39
e-mail: mm.biro@siol.net

Investitor: Občina Loška dolina
Cesta Notranjskega odreda 2, 1386 Stari trg pri Ložu
Objekt: ZDRAVSTVENI DOM STARI TRG

Naslov risbe: Tripolna shema
stikalnega bloka
R-GL/M

Pooblaščen inženir: Rok Merljak, dipl. ing. el.; E-2137

Projektni sodelavec:

Podpis: *Rok Merljak*

Podpis:

Št. projekta: PR14/2021

Št. načrta: 21-06-03/EI


Datum: 8.5.2026

Vrsta proj. doku: PZI - spr.1

Št. risbe: SH03

List:

4 / 7

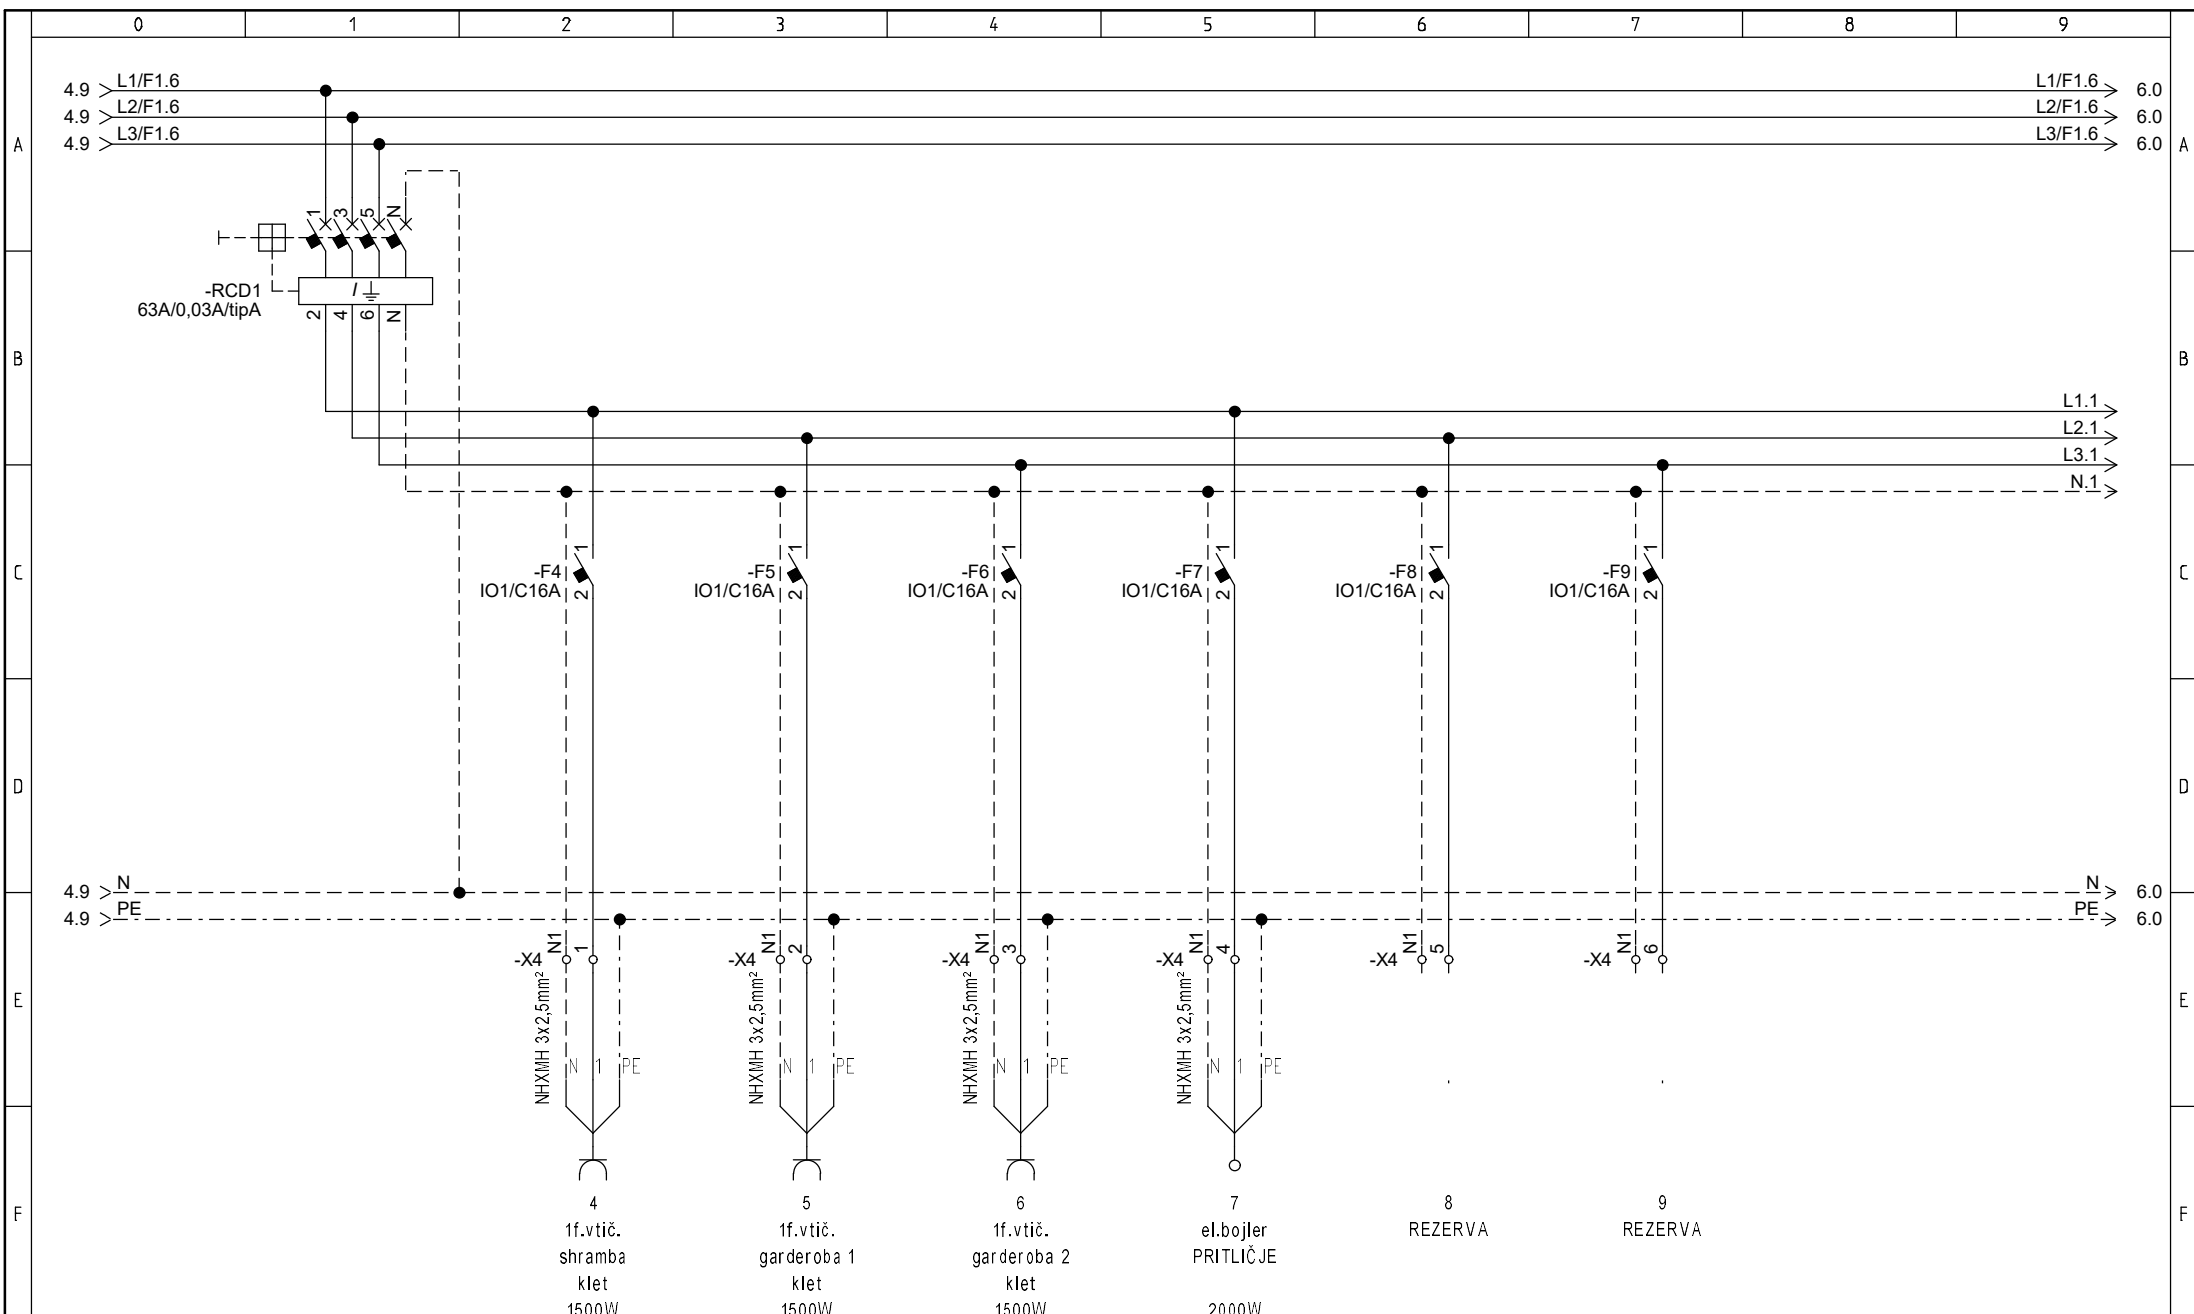

MM-BIRO d.o.o., NOVA GORICA
Tehniških puntarjev 4, 5000 Nova Gorica
tel: 05/333-49-40, fax: 05/333-49-39
e-mail: mm.biro@sidnet

Investitor: Občina Loška dolina
Cesta Notranjskega odreda 2, 1386 Stari trg pri Ložu
Objekt: ZDRAVSTVENI DOM STARI TRG


Naslov risbe: Tripolna shema
stikalnega bloka
R-GL/M

Pooblaščen inženir: Rok Merljak, dipl. ing. el.; E-2137
Projektni sodelavec:

Podpis: *Rok Merljak*
Podpis:

Št. projekta: PR14/2021
Št. načrta: 21-06-03/EI
Datum: 8.5.2026
Vrsta proj. doku: PZI - spr.1

Št. risbe: SH03
List: 5/7

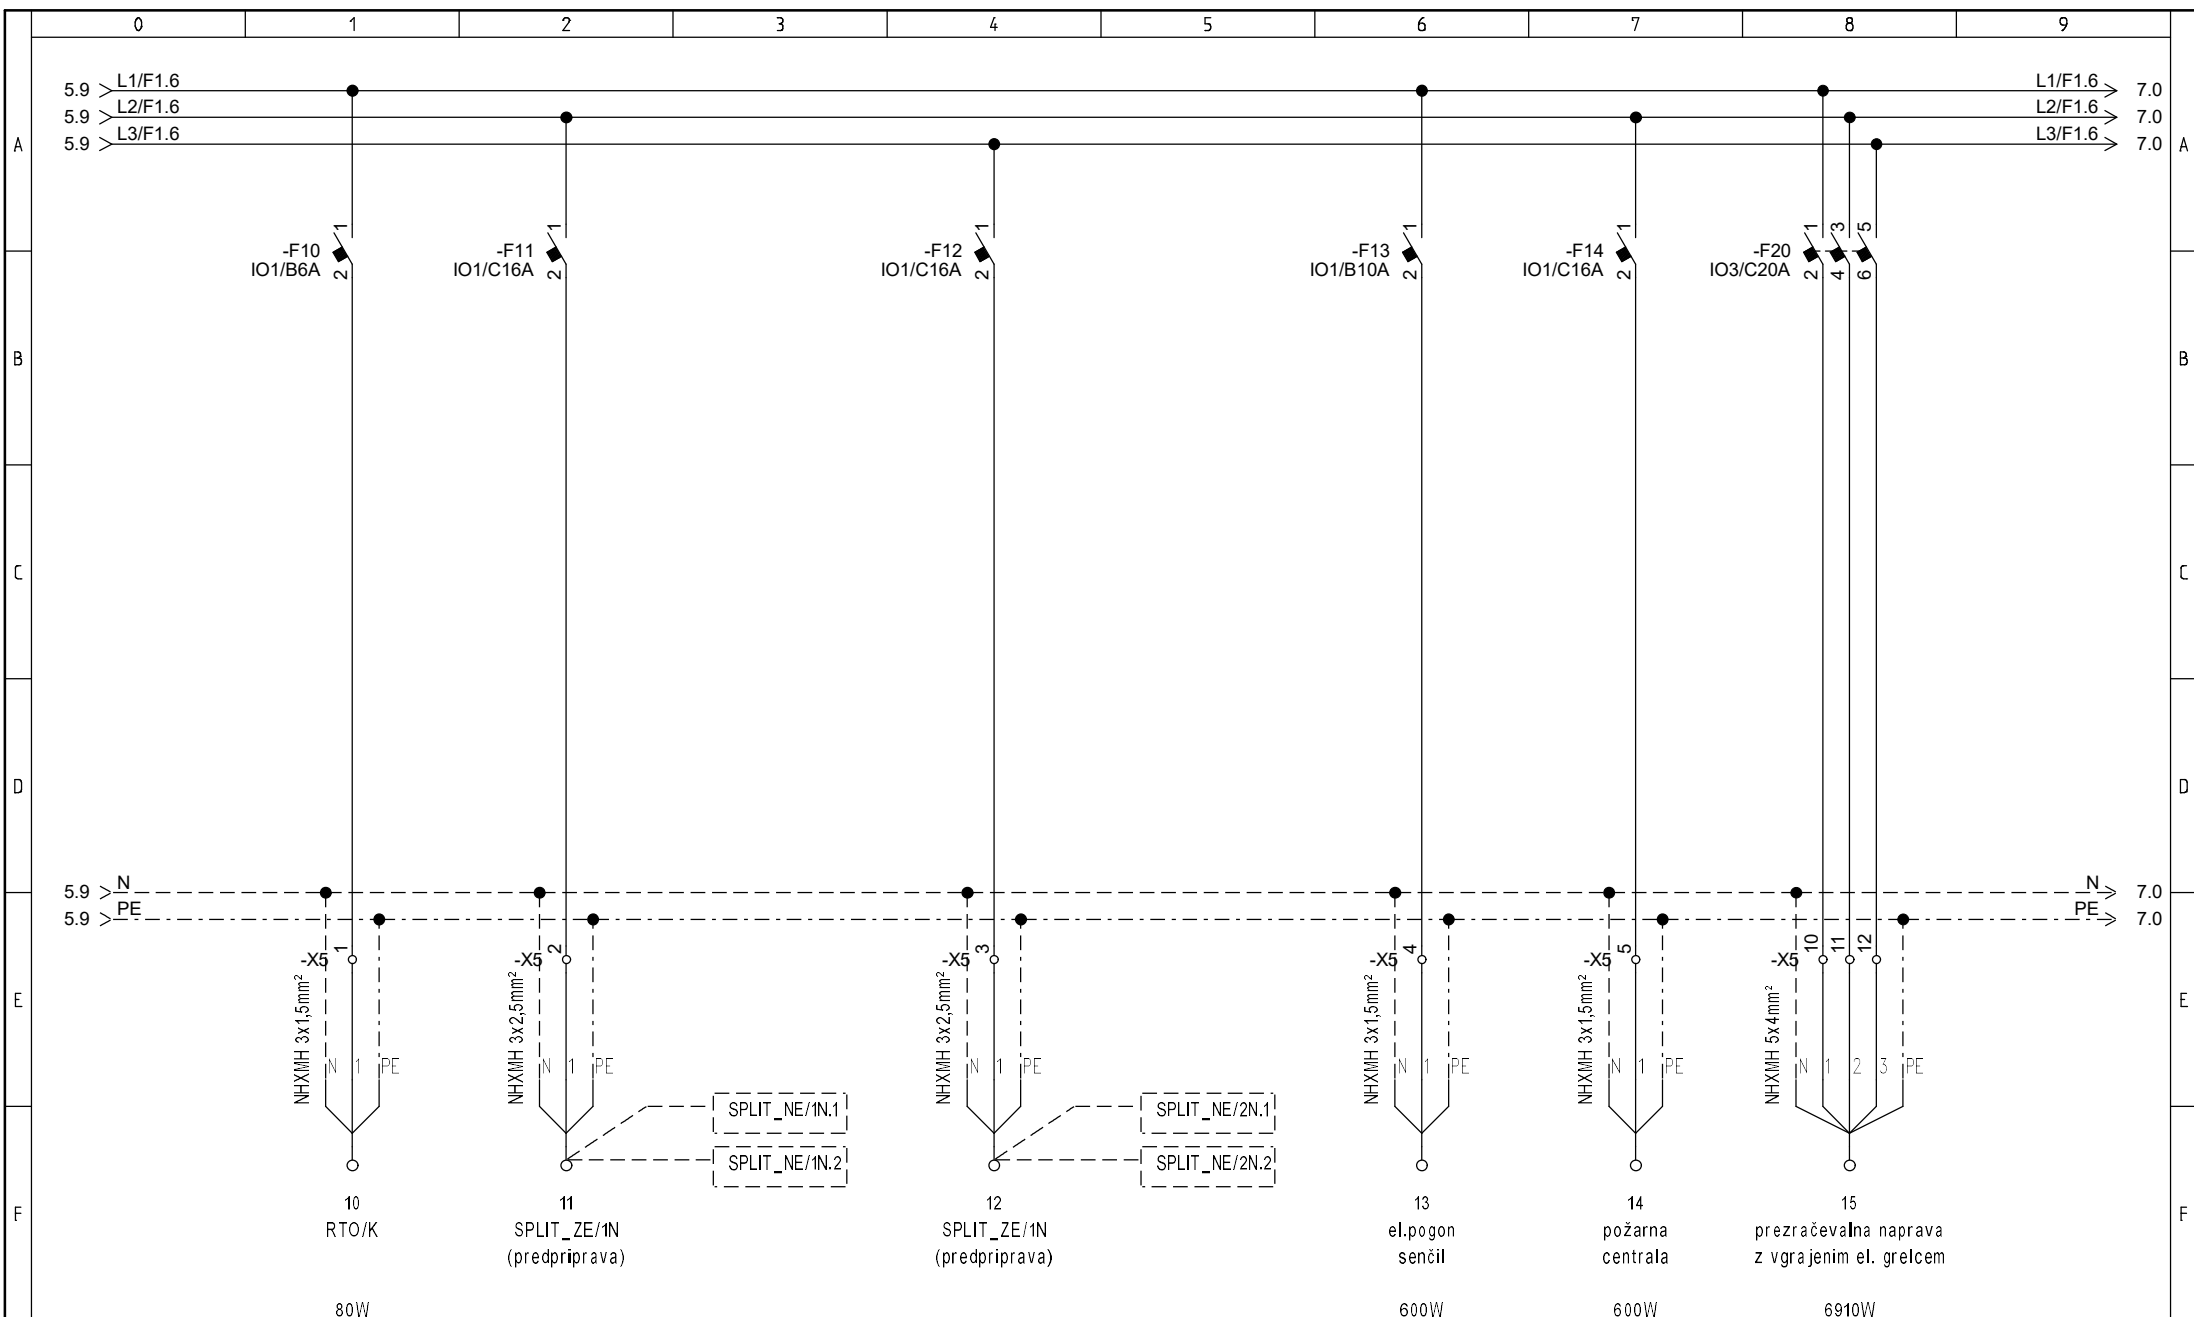

MBIRO d.o.o., NOVA GORICA
 Tehniški puntarjev 4, 5000 Nova Gorica
 tel: 05/333-49-40, fax: 05/333-49-39
 e-mail: mmbiro@sidinet

Investitor: Občina Loška dolina
 Cesta Notranjskega odreda 2, 1386 Stari trg pri Ložu
 Objekt: ZDRAVSTVENI DOM STARI TRG


Naslov risbe: Tripolna shema
 stikalnega bloka
 R-GL/M

Pooblaščen inženir: Rok Merljak, dipl. ing. el.; E-2137
 Projektni sodelavec:

Podpis: *Rok Merljak*
 Podpis:


Št. projekta: PR14/2021
 Št. načrta: 21-06-03/EI
 Datum: 8.5.2026
 Vrsta proj. doku: PZI - spr.1

Št. risbe: SH03
 List: 6/7

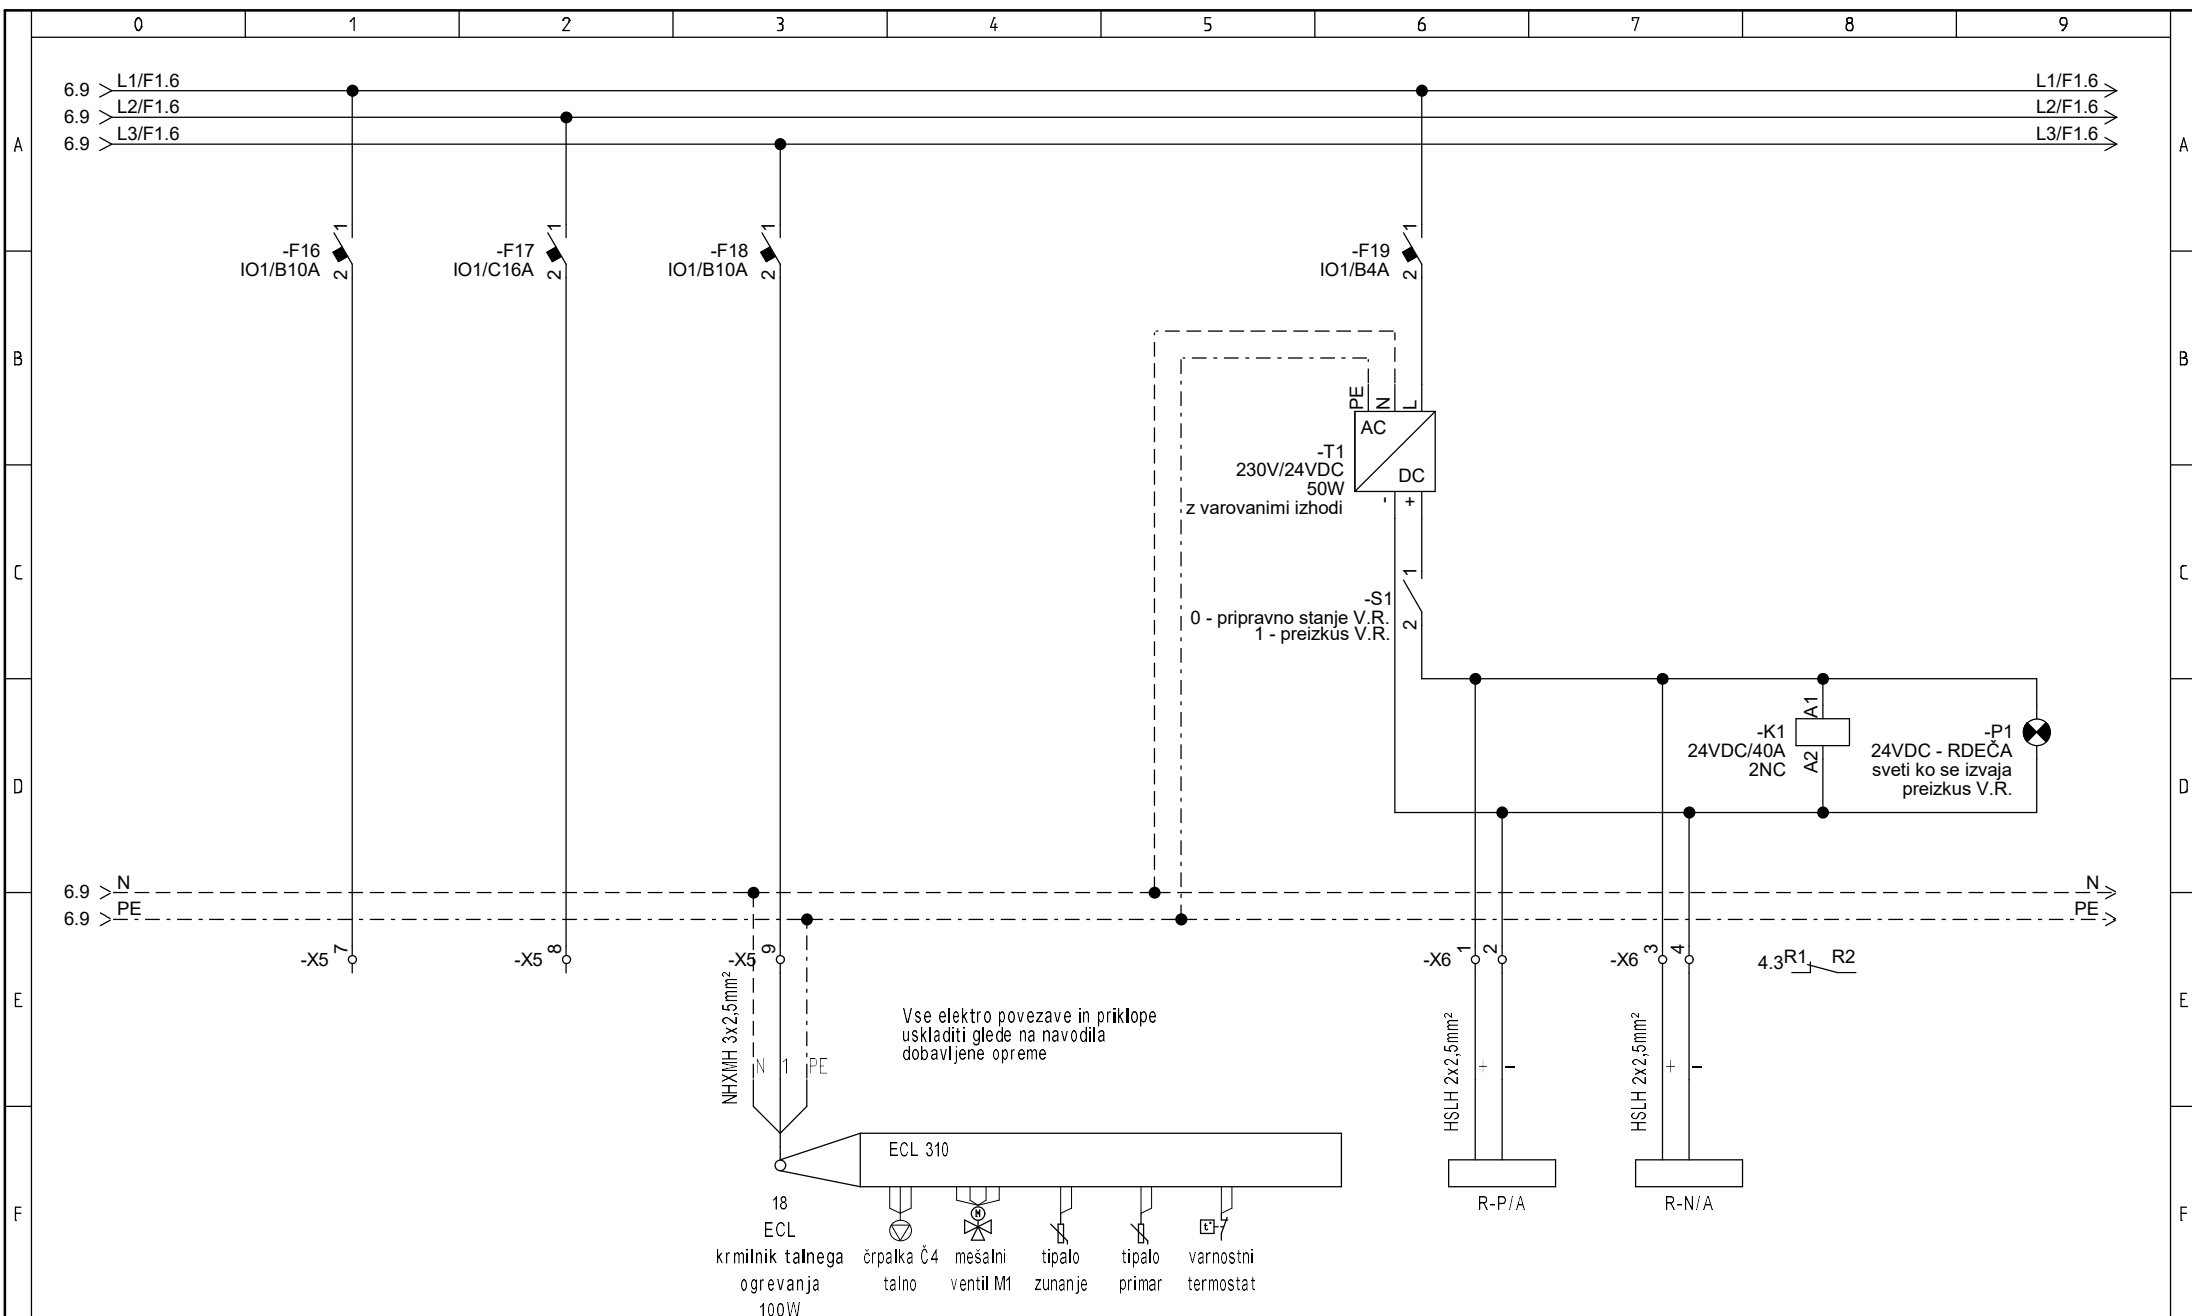

MM-BIRO d.o.o., NOVA GORICA
Tolminskih puntarjev 4, 5000 Nova Gorica
tel: 05/333-49-40, fax: 05/333-49-39
e-mail: mmbiro@siol.net

	0	1	2	3	4	5	6	7	8	9	
A	TRIPOLNA SHEMA STIKALNEGA BLOKA										A
	R-P/A										
B	Instalirana moč P_i (kW):					9,45kW					B
	Faktor istočasnosti f_i :					0,6					
	Konična moč P_k (kW):					5,6kW					
	Faktor moči $\cos f_i$:					0,95					
	Konični tok I_k (A):					8,6A					
	Vrednost zaščitnega elementa (A):					25A					
C	Nazivna napetost (V):					230V AC					C
	Frekvenca (Hz):					50Hz					
	Krmilna napetost - izmenična (V):					230V AC /50Hz					
	Krmilna napetost - enosmerna (V):					__V DC					
D	Sistem inštalacije:					TN-S					D
	Zaščita pred električnim udarom:					Kot zaščitni ukrep ob okvari je uporabljena zaščita s samodejnim izklopom napajanja, z uporabo varovalk in inštalacijskih odklopnikov ter dodatna zaščita z uporabo zaščitnih naprav na diferenčni tok.					
	IP zaščita:					IP40					
	Nadmorska višina:					<2000m					
	Okvirne dimenzije (ŠxVxG):					48 modulna					
E	Minimalni razred odziva na ogenja za vgrajene električne kable:					B2ca s1 d2 a1					E
F	Barve vodnikov:										F
	- zaščitni vodnik PE:					rumeno/zelena					
	- zaščitni vodnik PEN:					rumeno/zelena z modrimi oznakami na priključkih					
	- nevtralni vodnik N:					svetlo modra					
	- močnostni tokokrogi (AC/DC):					črna					
	- krmilni tokokrogi AC:					rdeča					
	- krmilni tokokrogi DC:					modra					
	- tokokrogi s tujo napetostjo:					oranžna					
PRED IZDELAVO JE POTREBNO IZDELATI DELAVNIŠKI NAČRT ZA TIPSKE SESTAV											

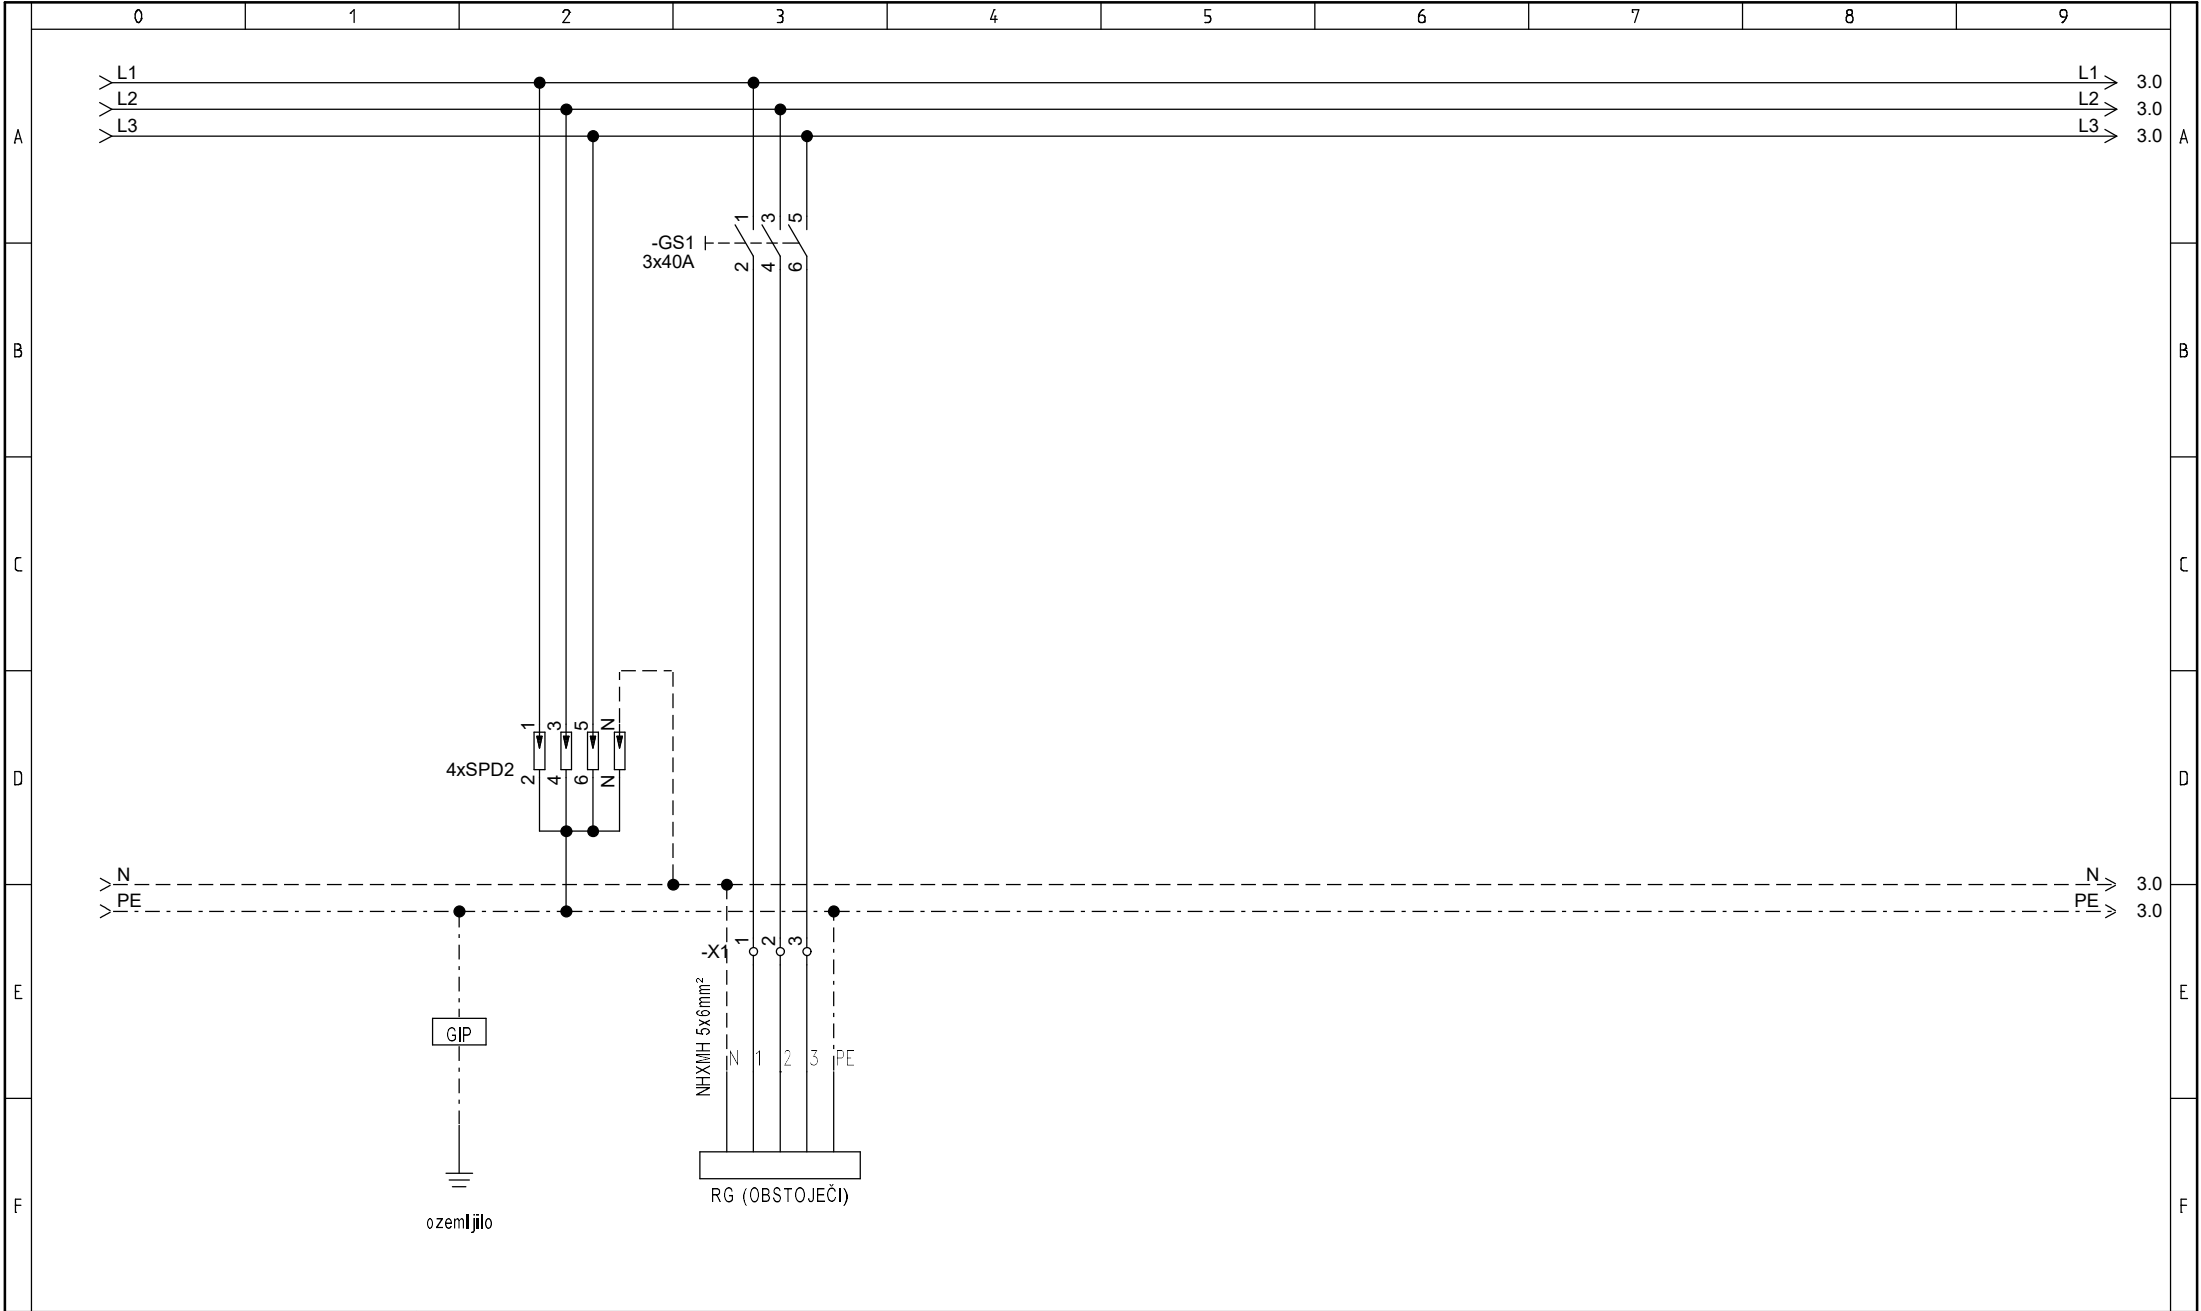

MM-BIRO d.o.o., NOVA GORICA
Tehniških puntarjev 4, 5000 Nova Gorica
tel: 05/333-49-40, fax: 05/333-49-39
e-mail: mm.biro@siol.net

Investitor: Občina Loška dolina
Cesta Notranjskega odreda 2, 1386 Stari trg pri Ložu
Objekt: ZDRAVSTVENI DOM STARI TRG


Naslov risbe: Tripolna shema
stikalnega bloka
R-P/A

Pooblaščen inženir: Rok Merljak, dipl. ing. el.; E-2137
Projektni sodelavec:

Podpis: *Rok Merljak*
Podpis:

Št. projekta: 77-2025
Št. načrta: 21-06-03/E
Datum: 8.5.2026
Vrsta proj. dok. PZI - spr.1

Št. risbe: SH04
List: 2/5

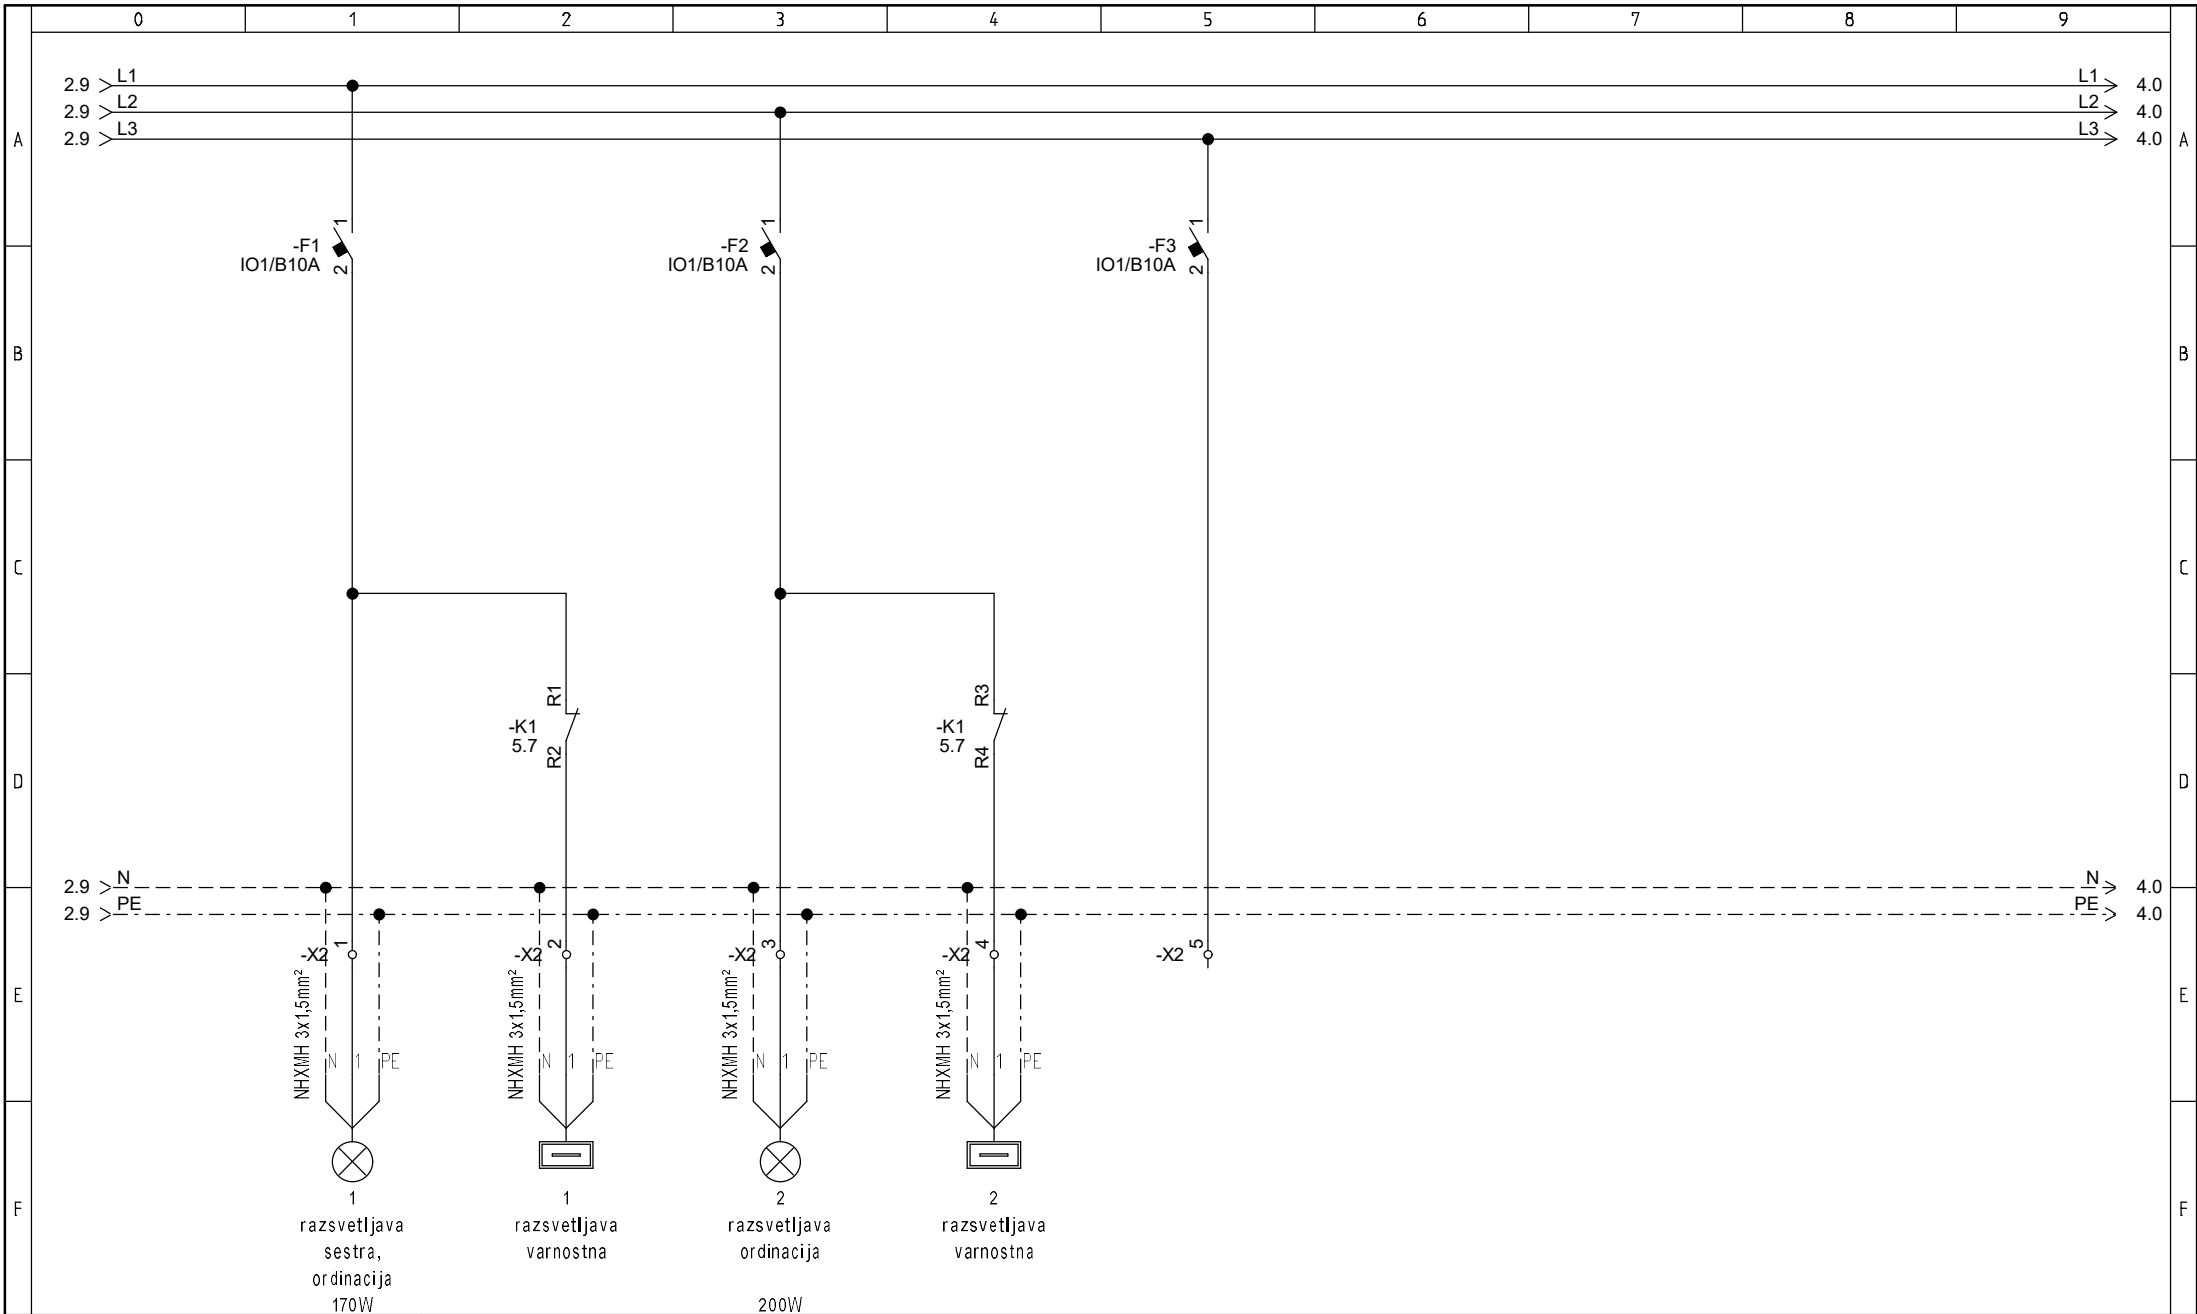

MM-BIRO d.o.o., NOVA GORICA
Tehniških puntarjev 4, 5000 Nova Gorica
tel: 05/333-49-40, fax: 05/333-49-39
e-mail: mm.biro@sidnet

Investitor: Občina Loška dolina
Cesta Notranjskega odreda 2, 1386 Stari trg pri Ložu
Objekt: ZDRAVSTVENI DOM STARI TRG


Naslov risbe: Tripolna shema
stikalnega bloka
R-P/A

Pooblaščen inženir: Rok Merljak, dipl. ing. el.; E-2137
Projektni sodelavec:

Podpis: *Rok Merljak*
Podpis:

Št. projekta: 77-2025
Št. načrta: 21-06-03/E
Datum: 8.5.2026
Vrsta proj. doku: PZI - spr.1

Št. risbe: SH04
List: 3/5

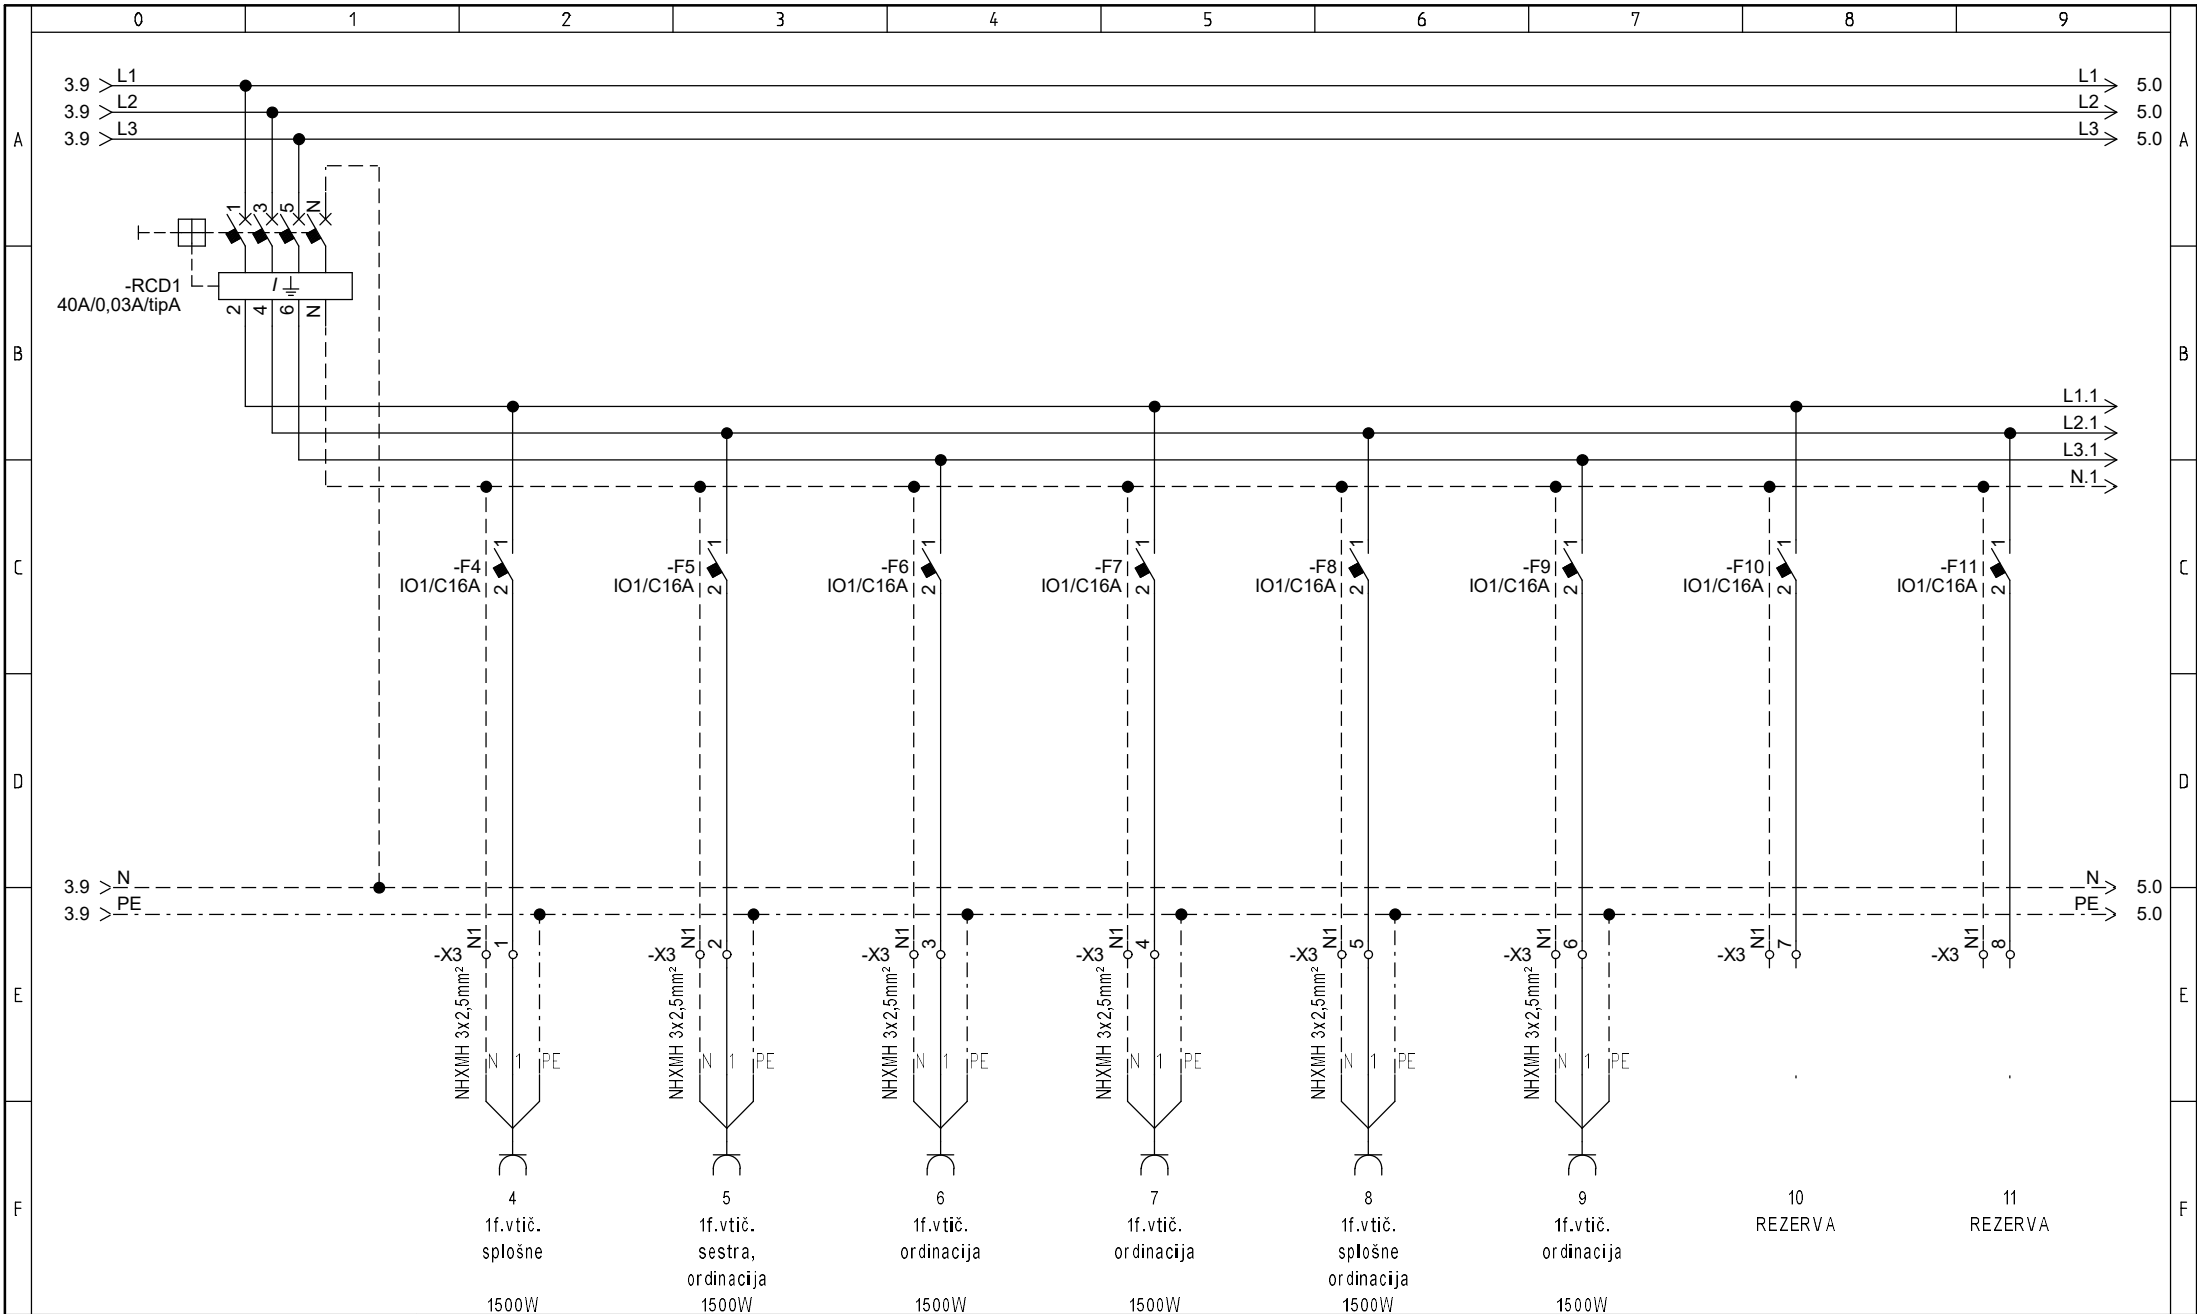

MM-BIRO d.o.o., NOVA GORICA
Tehniški posrednik, 4, 5000 Nova Gorica
tel: 05/333-49-40, fax: 05/333-49-39
e-mail: mm.biro@siol.net

Investitor: Občina Loška dolina
Cesta Notranjskega odreda 2, 1386 Stari trg pri Ložu
Objekt: ZDRAVSTVENI DOM STARI TRG


Naslov risbe: Tripolna shema
stikalnega bloka
R-P/A

Pooblaščen inženir: Rok Merljak, dipl. ing. el.; E-2137
Projektni sodelavec:

Podpis: *Rok Merljak*
Podpis:

Št. projekta: 77-2025
Št. načrta: 21-06-03/E
Datum: 8.5.2026
Vrsta proj. doku: PZI - spr.1

Št. risbe: SH04
List: 4/5

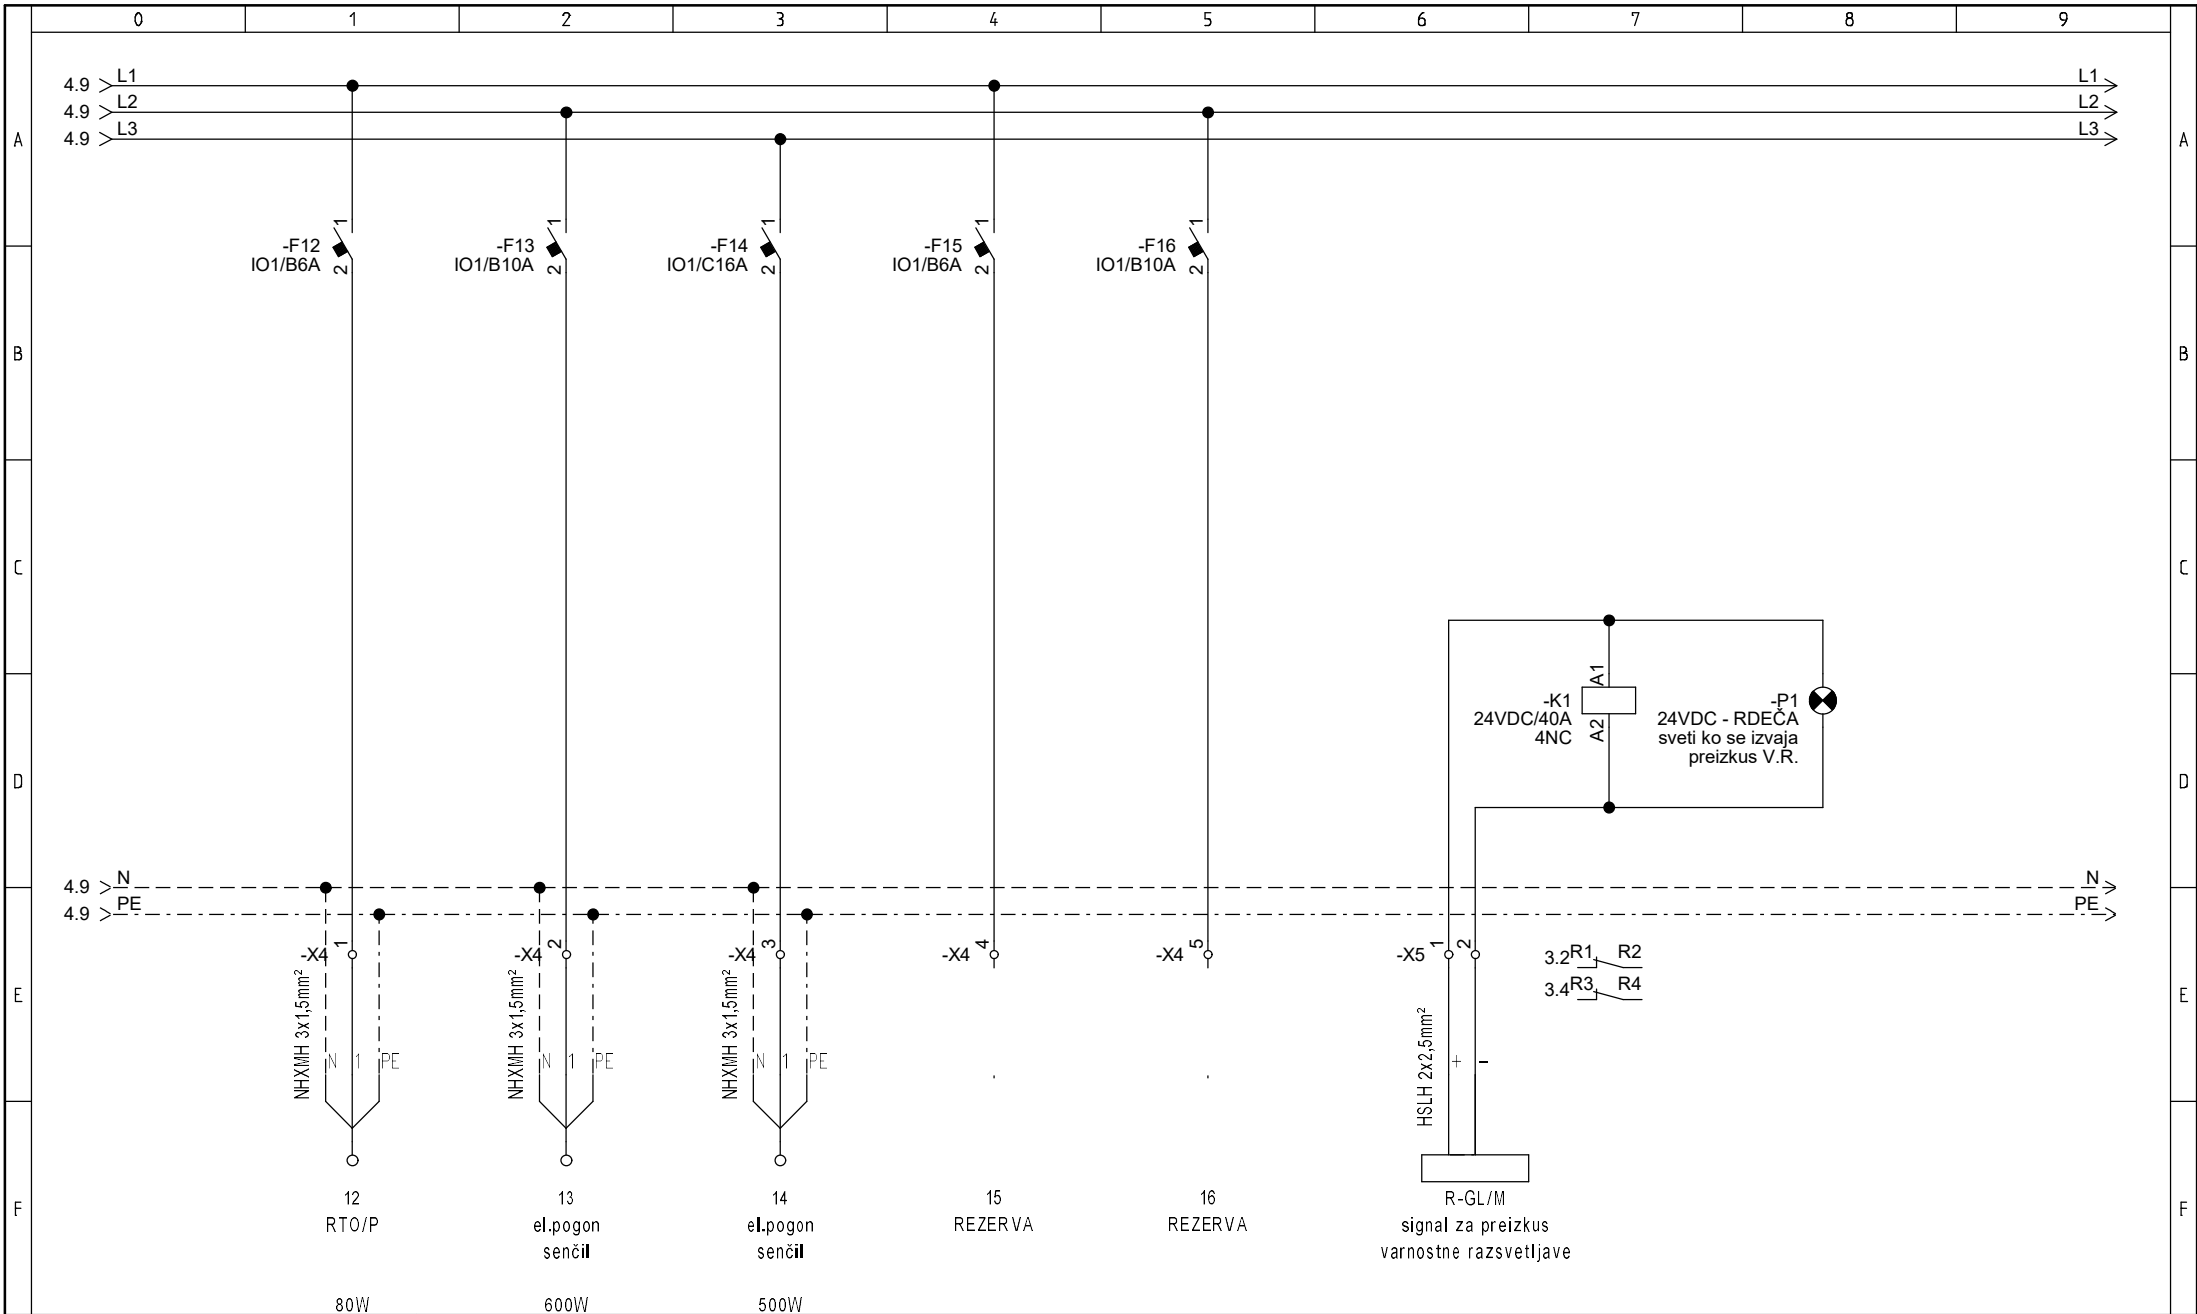

MM-BIRO d.o.o., NOVA GORICA
Tehniški posrednik, 4.5000 Nova Gorica
tel: 05/333-49-40, fax: 05/333-49-39
e-mail: mm.biro@siol.net

Investitor: Občina Loška dolina
Cesta Notranjskega odreda 2, 1386 Stari trg pri Ložu
Objekt: ZDRAVSTVENI DOM STARI TRG

Naslov risbe: Tripolna shema
stikalnega bloka
R-P/A


Pooblaščen inženir: Rok Merljak, dipl. ing. el.; E-2137
Projektni sodelavec:

Podpis: *Rok Merljak*
Podpis:

Št. projekta: 77-2025
Št. načrta: 21-06-03/E
Datum: 8.5.2026
Vrsta proj. dok. PZI - spr.1

Št. risbe: SH04
List: 5/5

	0	1	2	3	4	5	6	7	8	9		
A	TRIPOLNA SHEMA STIKALNEGA BLOKA										A	
	R-P/N											
B	Instalirana moč P_i (kW):					9,45kW					B	
	Faktor istočasnosti f_i :					0,6						
	Konična moč P_k (kW):					5,6kW						
	Faktor moči $\cos \varphi_i$:					0,95						
	Konični tok I_k (A):					8,6A						
	Vrednost zaščitnega elementa (A):					25A						
C	Nazivna napetost (V):					230V AC					C	
	Frekvenca (Hz):					50Hz						
	Krmilna napetost - izmenična (V):					230V AC /50Hz						
	Krmilna napetost - enosmerna (V):					__ V DC						
D	Sistem inštalacije:					TN-S					D	
	Zaščita pred električnim udarom:					Kot zaščitni ukrep ob okvari je uporabljena zaščita s samodejnim izklopom napajanja, z uporabo varovalk in inštalacijskih odklopnikov ter dodatna zaščita z uporabo zaščitnih naprav na diferenčni tok.						
E	IP zaščita:					IP40					E	
	Nadmorska višina:					<2000m						
	Okvirne dimenzije (ŠxVxG):					48 modulna						
F	Minimalni razred odziva na ogenja za vgrajene električne kable:					B2ca s1 d2 a1					F	
	Barve vodnikov:											
	- zaščitni vodnik PE:					rumeno/zelena						
	- zaščitni vodnik PEN:					rumeno/zelena z modrimi oznakami na priključkih						
	- nevtralni vodnik N:					svetlo modra						
	- močnostni tokokrogi (AC/DC):					črna						
	- krmilni tokokrogi AC:					rdeča						
	- krmilni tokokrogi DC:					modra						
	- tokokrogi s tujo napetostjo:					oranžna						
PRED IZDELAVO JE POTREBNO IZDELATI DELAVNIŠKI NAČRT ZA TIPSKE SESTAV												
 MM-BIRO d.o.o., NOVA GORICA Tehniških puntarjev 4, 5000 Nova Gorica tel: 05/333-49-40, fax: 05/333-49-39 e-mail: mm.biro@siol.net		Investitor: Občina Loška dolina Cesta Notranjskega odreda 2, 1386 Stari trg pri Ložu Objekt: ZDRAVSTVENI DOM STARI TRG			Naslov risbe: Tripolna shema stikalnega bloka R-N/A		Pooblaščen inženir: Rok Merljak, dipl. ing. el.; E-2137 Projektni sodelavec:		Podpis:  Podpis:		Št. projekta: 77-2025 Št. načrta: 21-06-03/EI Datum: 8.5.2026 Vrsta proj. doku: PZI - spr.1	Št. risbe: SH05 List: 1/5

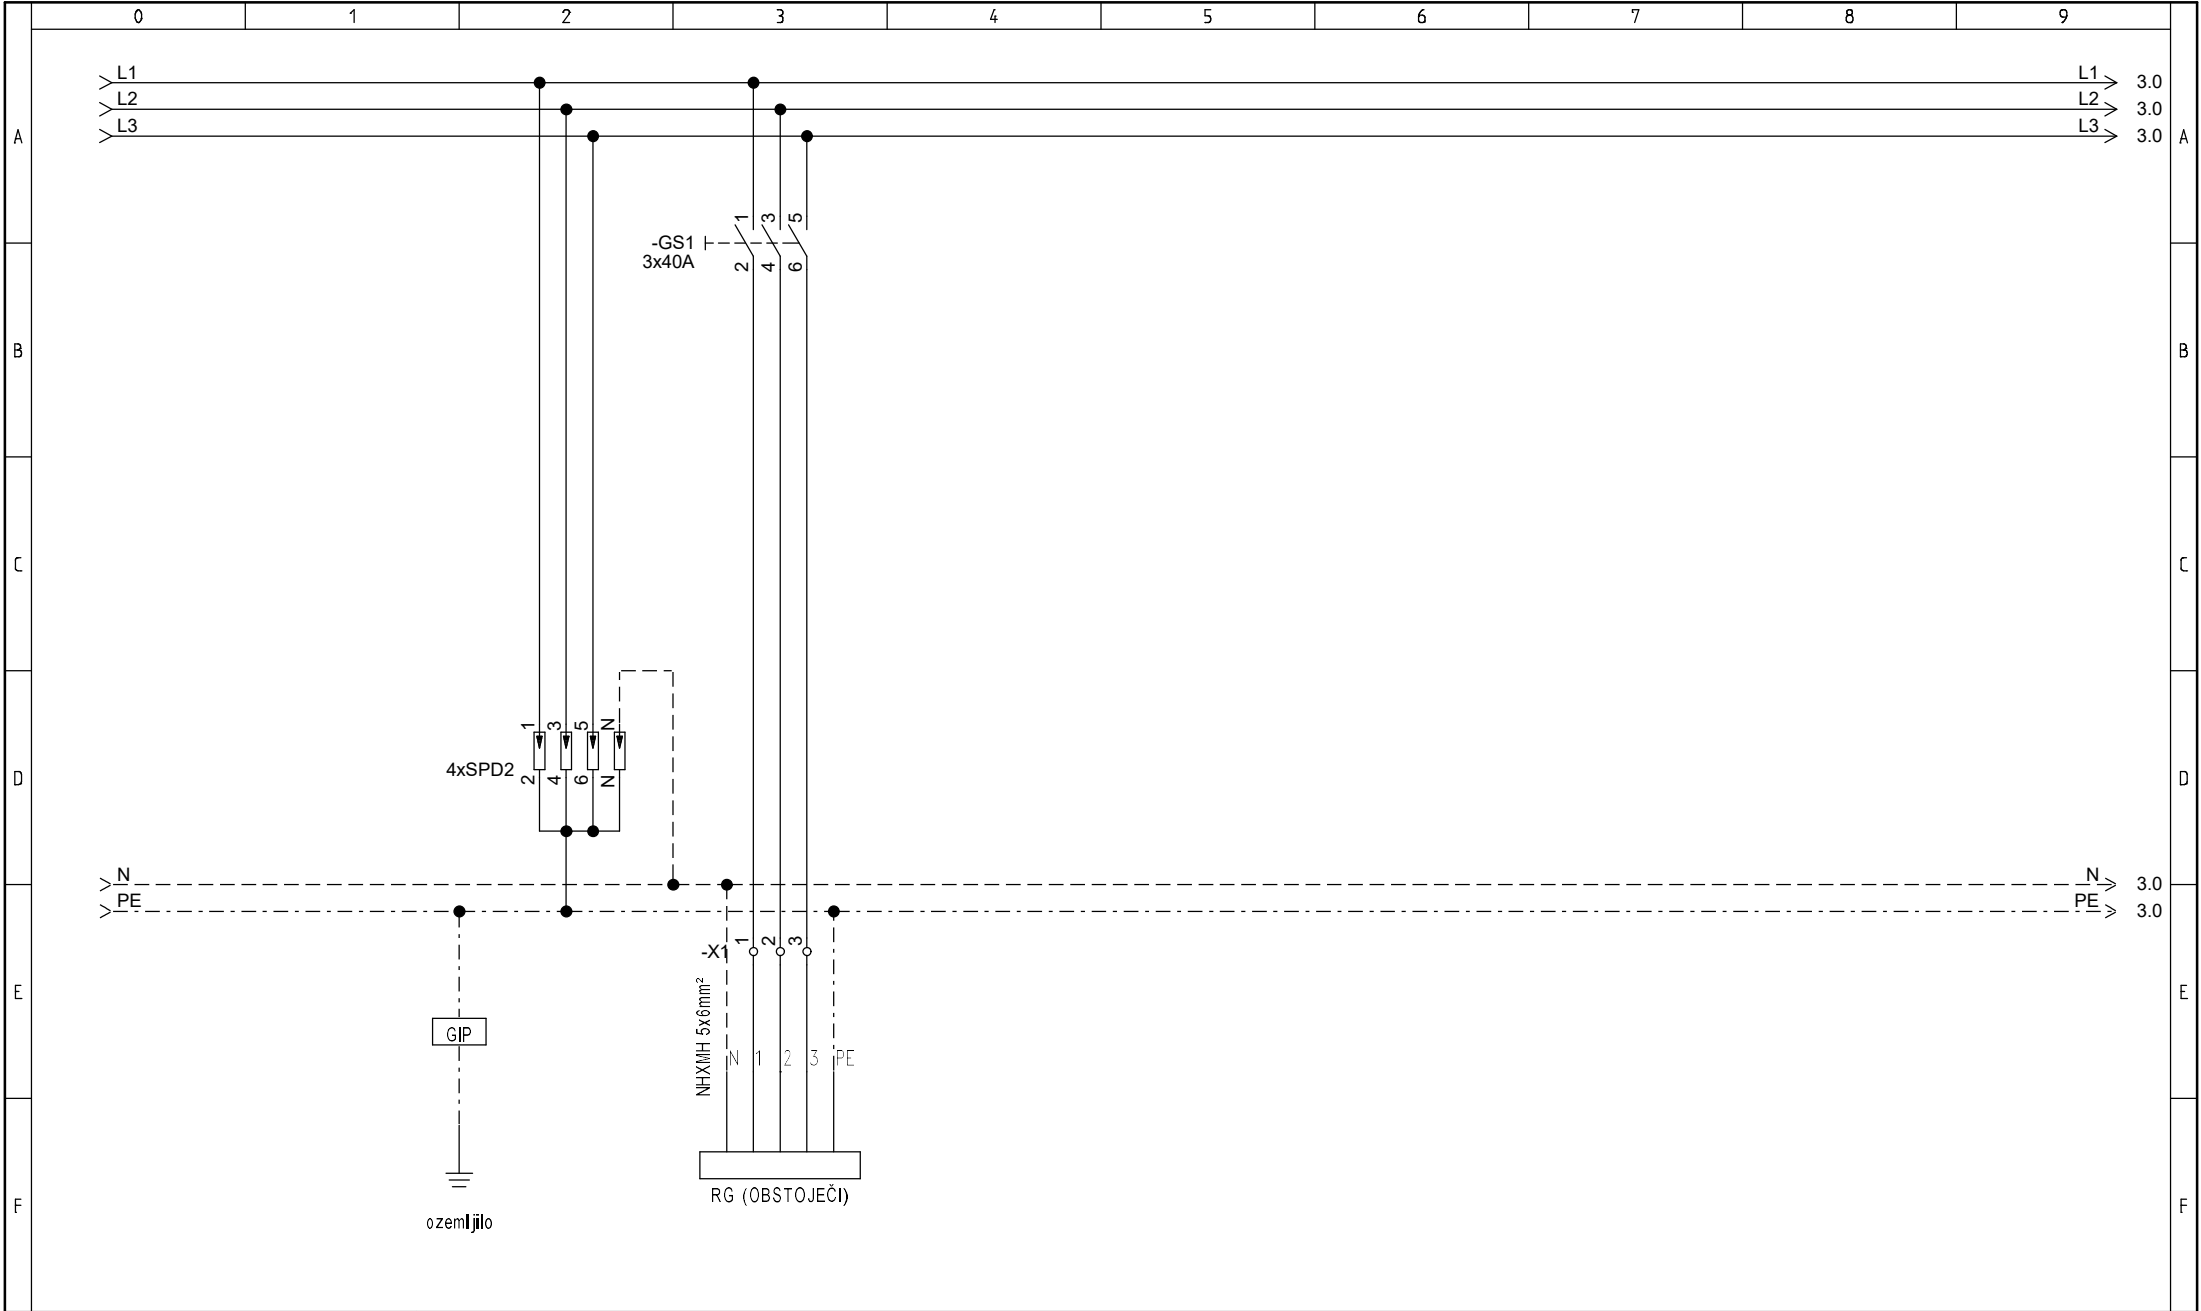

MBIRO d.o.o., NOVA GORICA
Tehniških puntarjev 4, 5000 Nova Gorica
tel: 05/333-49-40, fax: 05/333-49-39
e-mail: mmbiro@siol.net

Investitor: Občina Loška dolina
Cesta Notranjskega odreda 2, 1386 Stari trg pri Ložu
Objekt: ZDRAVSTVENI DOM STARI TRG


Naslov risbe: Tripolna shema
stikalnega bloka
R-N/A

Pooblaščen inženir: Rok Merljak, dipl. ing. el.; E-2137
Projektni sodelavec:

Podpis: *Rok Merljak*
Podpis:

Št. projekta: 77-2025
Št. načrta: 21-06-03/E
Datum: 8.5.2026
Vrsta proj. dok. PZI - spr.1

Št. risbe: SH05
List: 2/5

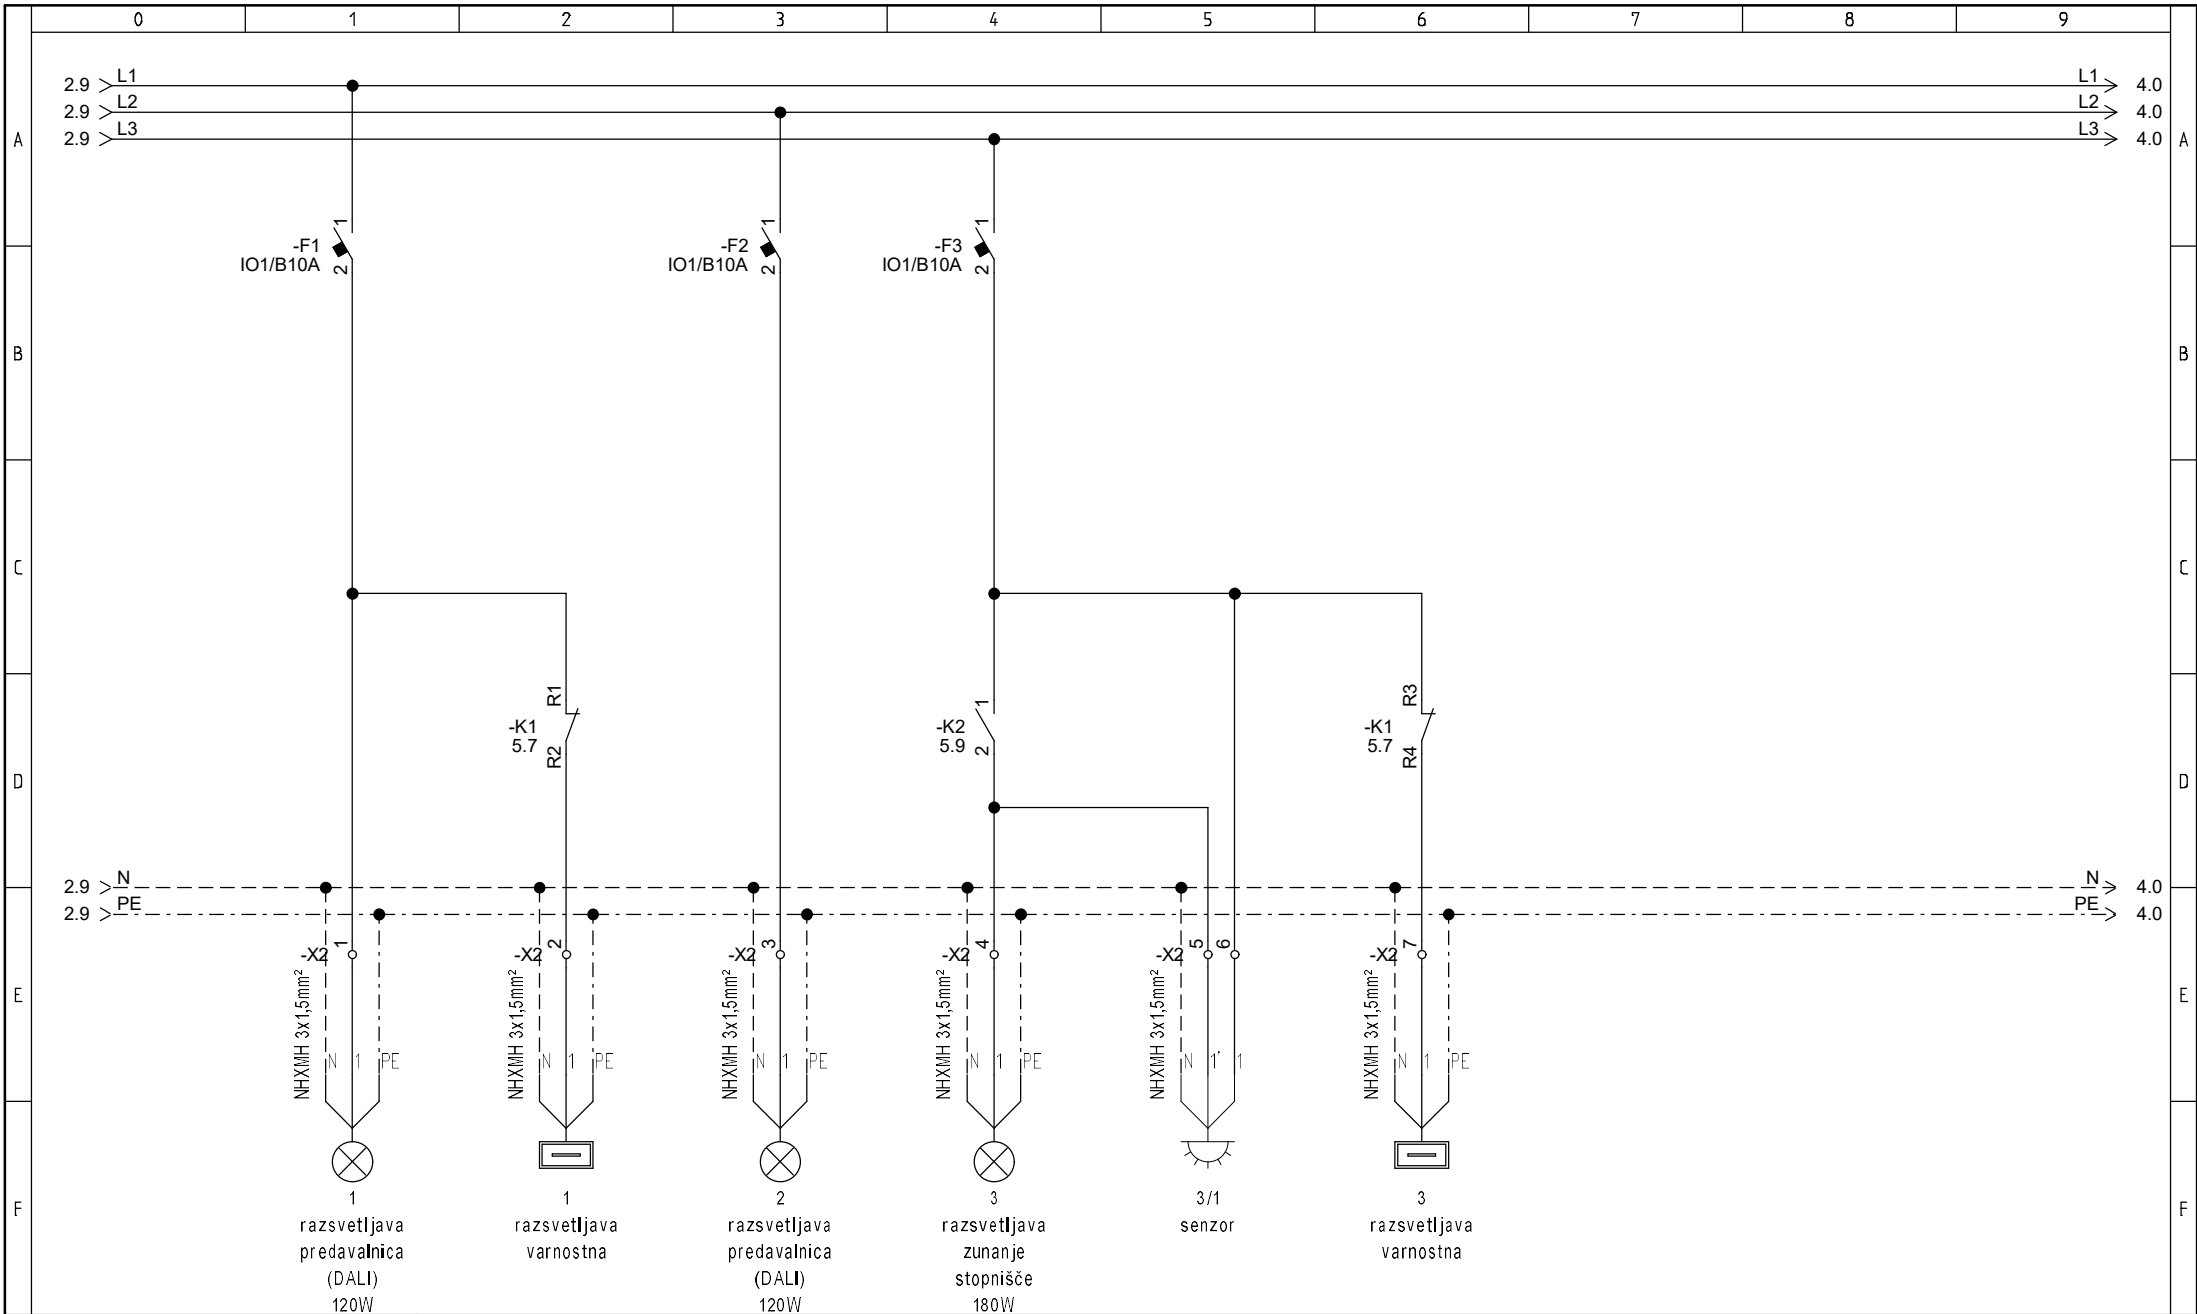

MM-BIRO d.o.o., NOVA GORICA
Tehniških puntarjev 4, 5000 Nova Gorica
tel: 05/333-49-40, fax: 05/333-49-39
e-mail: mm.biro@sidnet

Investitor: Občina Loška dolina
Cesta Notranjskega odreda 2, 1386 Stari trg pri Ložu
Objekt: ZDRAVSTVENI DOM STARI TRG


Naslov risbe: Tripolna shema
stikalnega bloka
R-N/A

Pooblaščen inženir: Rok Merljak, dipl. ing. el.; E-2137
Projektni sodelavec:

Podpis: *Rok Merljak*
Podpis:

Št. projekta: 77-2025
Št. načrta: 21-06-03/E
Datum: 8.5.2026
Vrsta proj. doku: PZI - spr.1

Št. risbe: SH05
List: 3/5

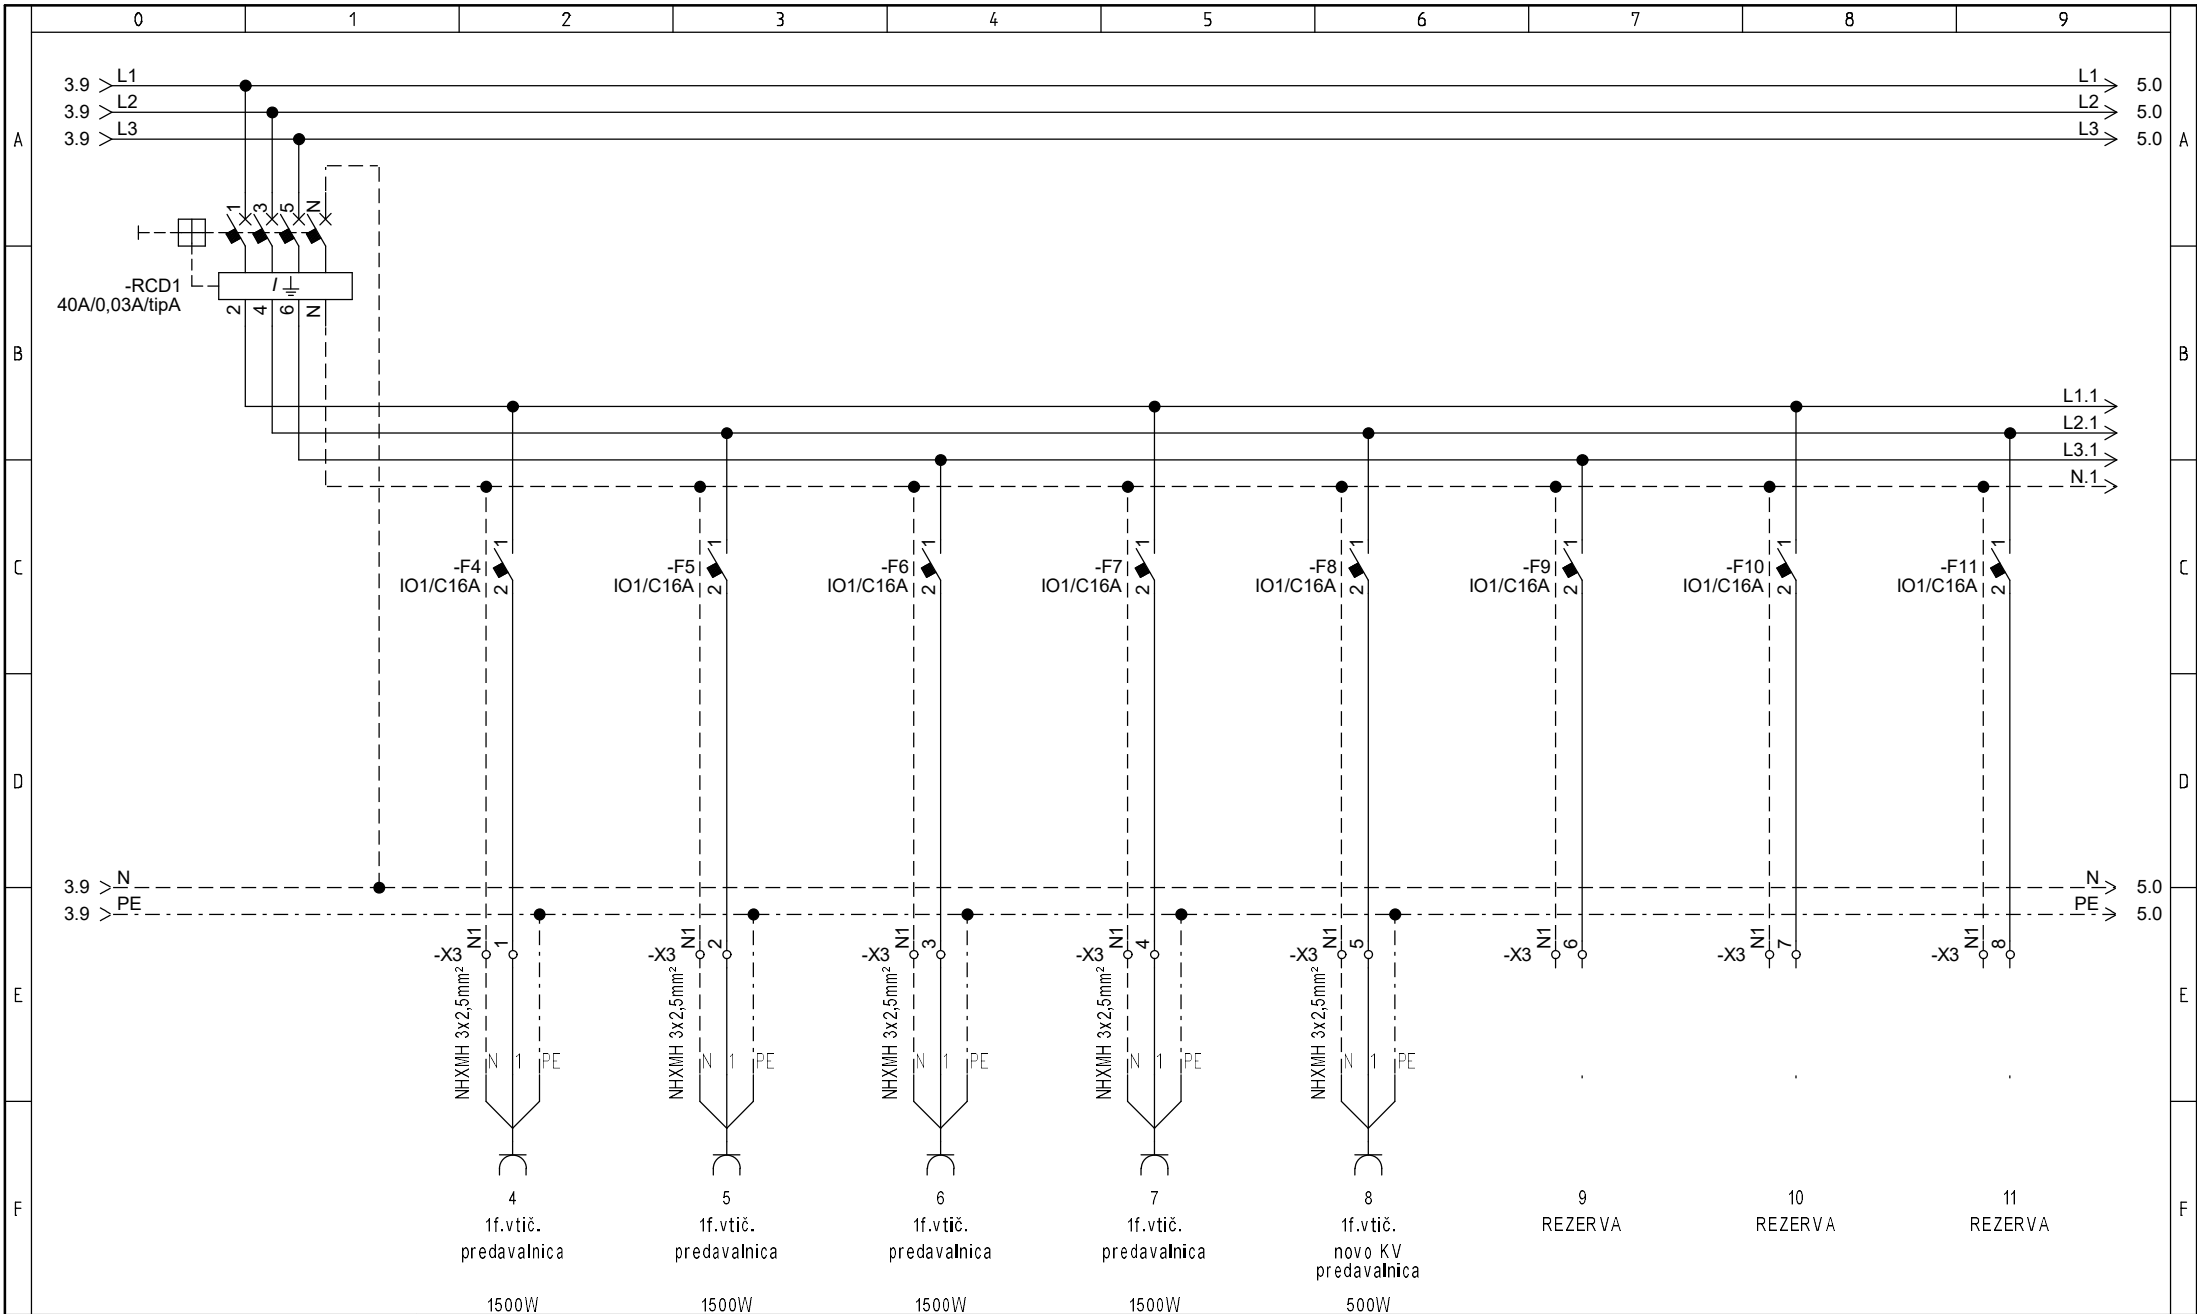

MM-BIRO d.o.o., NOVA GORICA
Tehniški puntarjev 4, 5000 Nova Gorica
tel: 05/333-49-40, fax: 05/333-49-39
e-mail: mm.biro@siol.net

Investitor: Občina Loška dolina
Cesta Notranjskega odreda 2, 1386 Stari trg pri Ložu
Objekt: ZDRAVSTVENI DOM STARI TRG


Naslov risbe: Tripolna shema
stikalnega bloka
R-N/A

Pooblaščen inženir: Rok Merljak, dipl. ing. el.; E-2137
Projektni sodelavec:

Podpis: *Rok Merljak*
Podpis:

Št. projekta: 77-2025
Št. načrta: 21-06-03/E
Datum: 8.5.2026
Vrsta proj. doku: PZI - spr.1

Št. risbe: SH05
List: 4/5

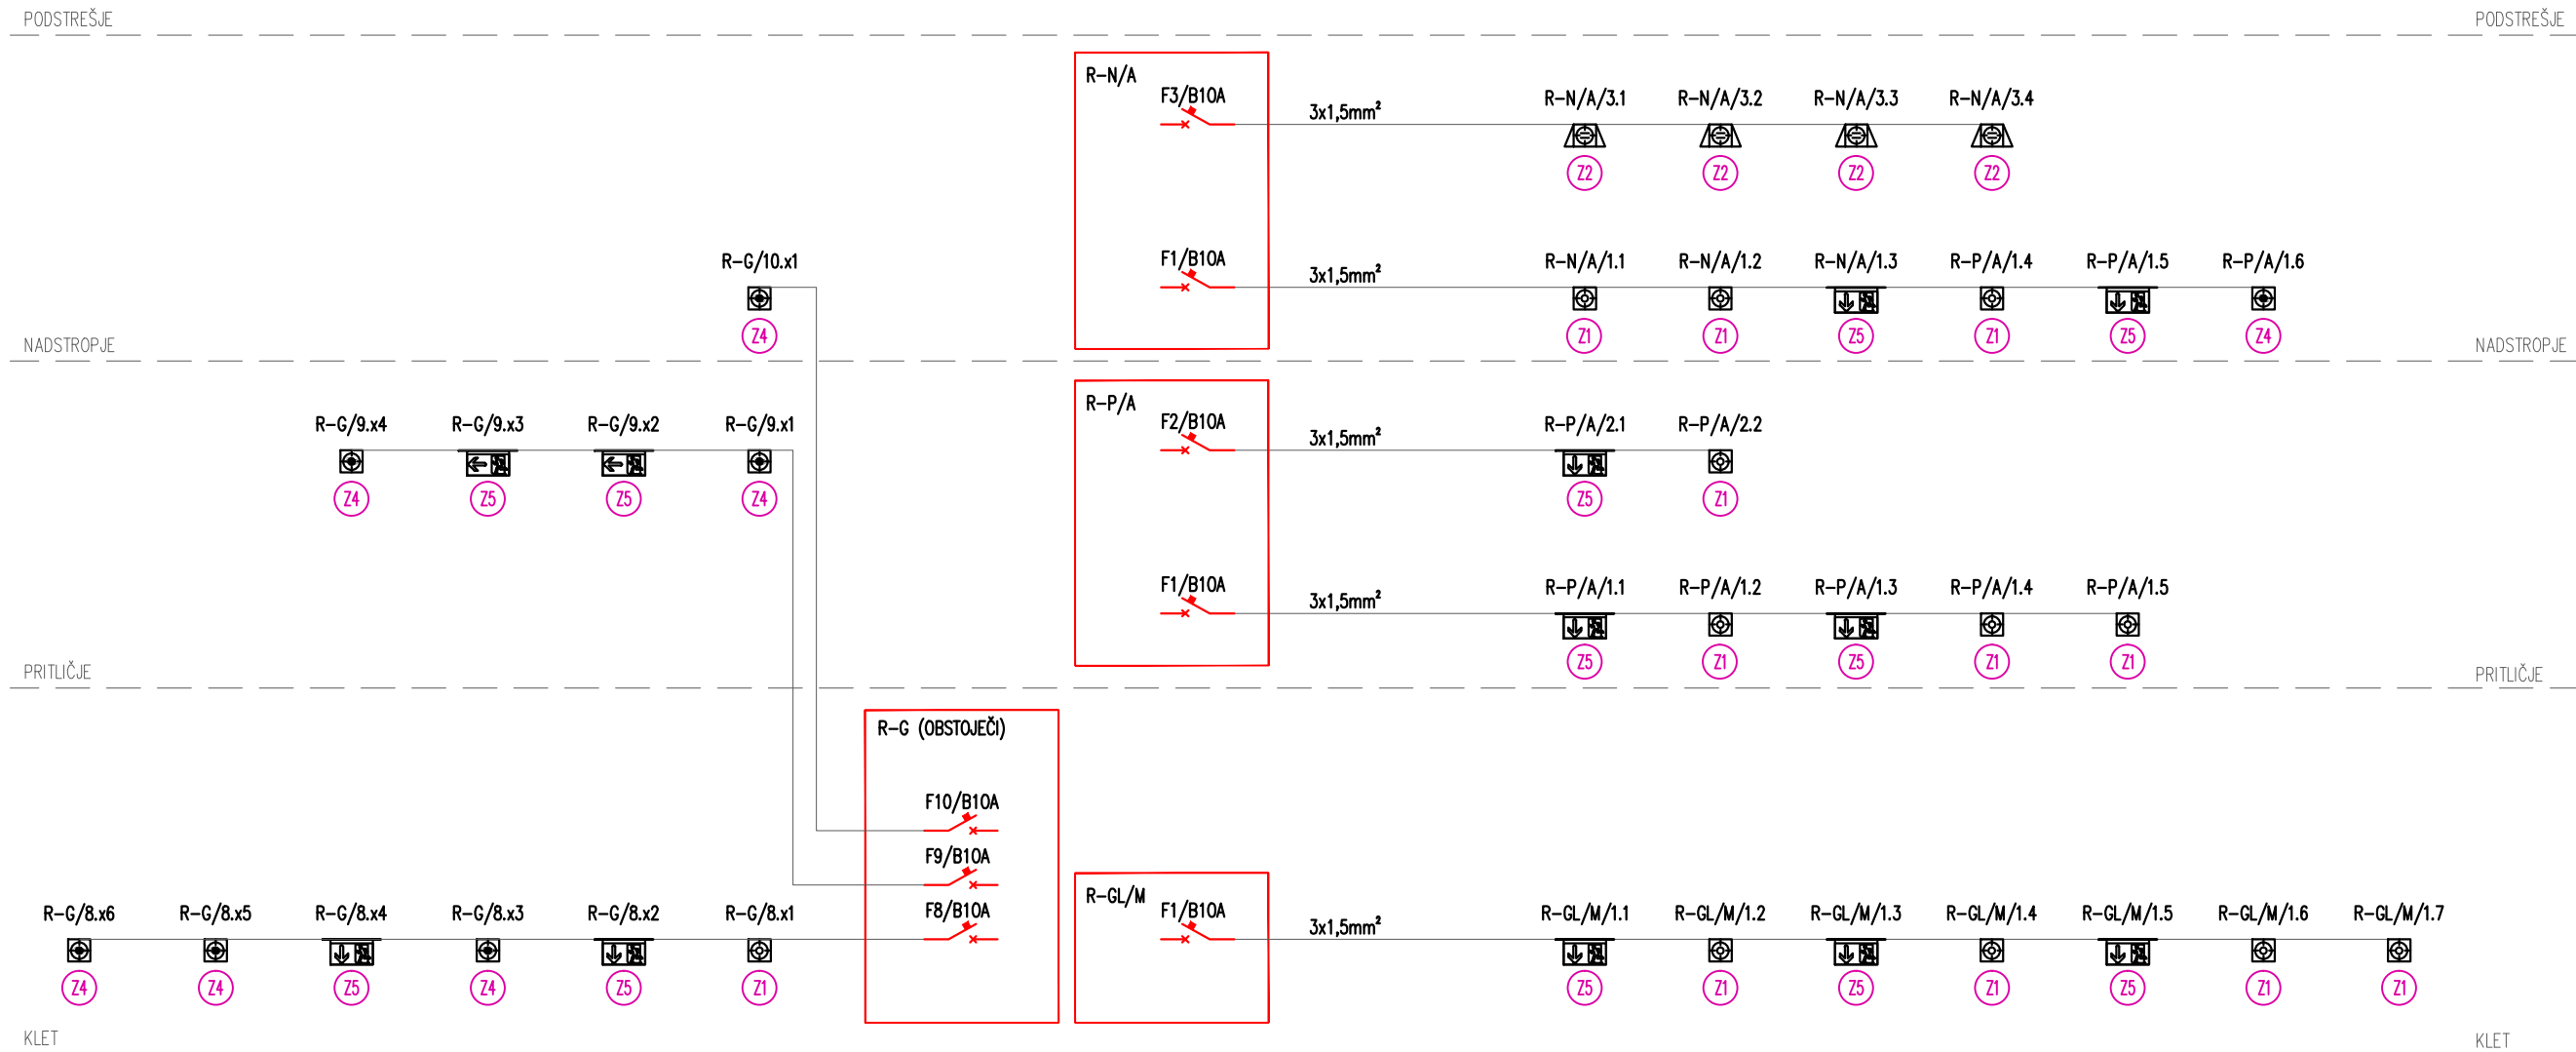

LEGENDA SVETIL VARNOSTNE RAZSVETLJAVE

- Z1 Varnostna nadgradna LED svetilka za antipanično osvetljevanje površin
- Z2 Stenska varnostna nadgradna LED svetilka za evakuacijske poti, IP65
- Z3 Varnostna nadgradna LED svetilka za antipanično osvetljevanje površin, IP65
- Z4 Varnostna nadgradna LED svetilka za osvetljevanje požarnih točk
- Z5 Stenska/stropna nadgradna piktogramsko svetilka zasilne razsvetljave za vidno razdaljo 25m
- Piktogram


Sprememba:	Opis spremembe:	Datum:	Podpis:
MM-BIRO d.o.o., NOVA GORICA			
Tolminskih puntarjev 4, 5000 Nova Gorica tel: 05/333-49-40, e-mail: mm.biro@siol.net http://www.mm-biro.si			
Investitor:	Občina Loška dolina, Cesta Notranjskega odreda 2, 1386 Stari trg pri Ložu		
Objekt:	ZDRAVSTVENI DOM STARI TRG		
Št. načrta:	21-06-03/EI	Št. projekta:	PR14/2021
Vodja projekta:	Matevž Žagar, univ.dip.inž.arh	Podpis:	
Identifikacijska št.:	PA ZAPS 1968	Datum podpisa:	maj 2026
Pooblaščen inženir:	Rok Merljak, dipl.ing.el.	Podpis:	
Identifikacijska št.:	E-2137	Datum podpisa:	maj 2026
Projektni sodelavec:		Podpis:	
Identifikacijska št.:		Datum podpisa:	
Načrt:	3 - NAČRT S PODROČJA ELEKTROTEHNIKE		
Risba:	Blok shema varnostne razsvetljave		
Vrsta proj. dokumentacije:	PZI – sprememba 1	Datum nastanka risbe:	maj 2026
Merilo:		List:	SH06

PODSTREŠJE

NADSTROPJE

PRITLIČJE


KLET

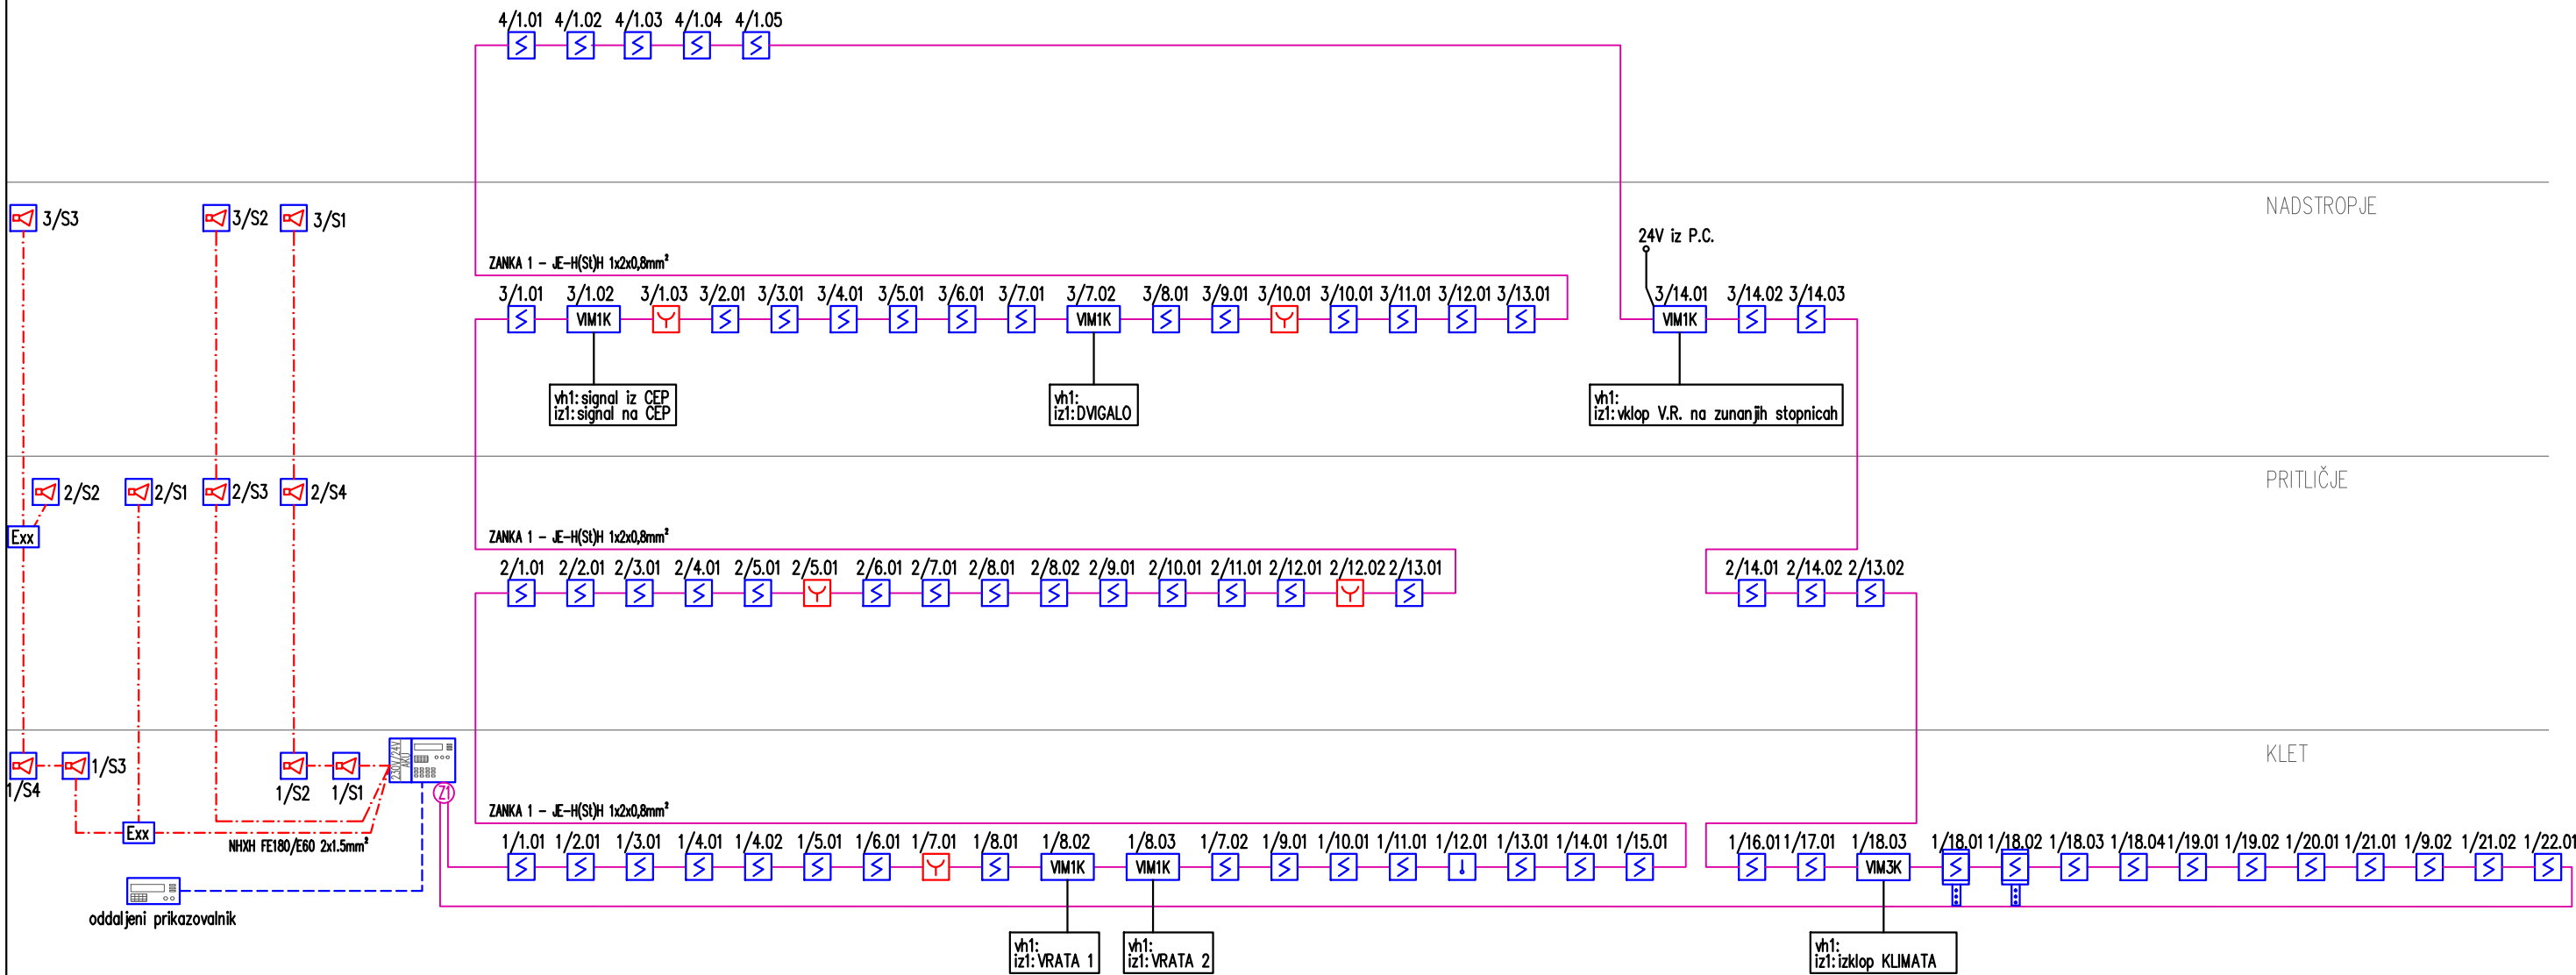


LEGENDA POŽARNEGA JAVLJANJA

- požarna signalna centrala
- oddaljeni prikazovalnik
- dodatni napajalnik
- ročni javljalik požara
- optični javljalik dima
- vzorčna komora z optičnim javljalikom dima
- termični javljalik
- alarmna sirena
- 1-kanalni vhodno/ 1-kanalni izhodni adresni vmesnik
- 3-kanalni vhodno/ 3-kanalni izhodni adresni vmesnik
- požarna zanka 1
- kabel z oštevilčenimi vodniki
- požarni kabel (napajanje siren)
- požarno odporna doza

Sprememba:	Opis spremembe:	Datum:	Podpis:
MM-BIRO d.o.o., NOVA GORICA			
Tolminskih puntarjev 4, 5000 Nova Gorica			
tel: 05/333-49-40, e-mail: mm.biro@siol.net http://www.mm-biro.si			
Investitor:	Občina Loška dolina, Cesta Notranjskega odreda 2, 1386 Stari trg pri Ložu		
Objekt:	ZDRAVSTVENI DOM STARI TRG		
Št. načrta:	21-06-03/EI	Št. projekta: PR14/2021	
Vodja projekta:	Matevž Žagar, univ.dip.inž.arh	Podpis:	
Identifikacijska.št.:	PA ZAPS 1968	Datum podpisa: maj 2026	
Pooblaščen inženir:	Rok Merljak, dipl.inž.el.	Podpis: 	
Identifikacijska.št.:	E-2137	Datum podpisa: maj 2026	
Projektni sodelavec:		Podpis:	
Identifikacijska.št.:		Datum podpisa:	
Načrt:	3 - NAČRT S PODROČJA ELEKTROTEHNIKE		
Risba:	Blok shema AOJP		
Vrsta proj. dokumentacije:	PZI – sprememba 1	Datum nastanka risbe: maj 2026	Merilo: List: SH07

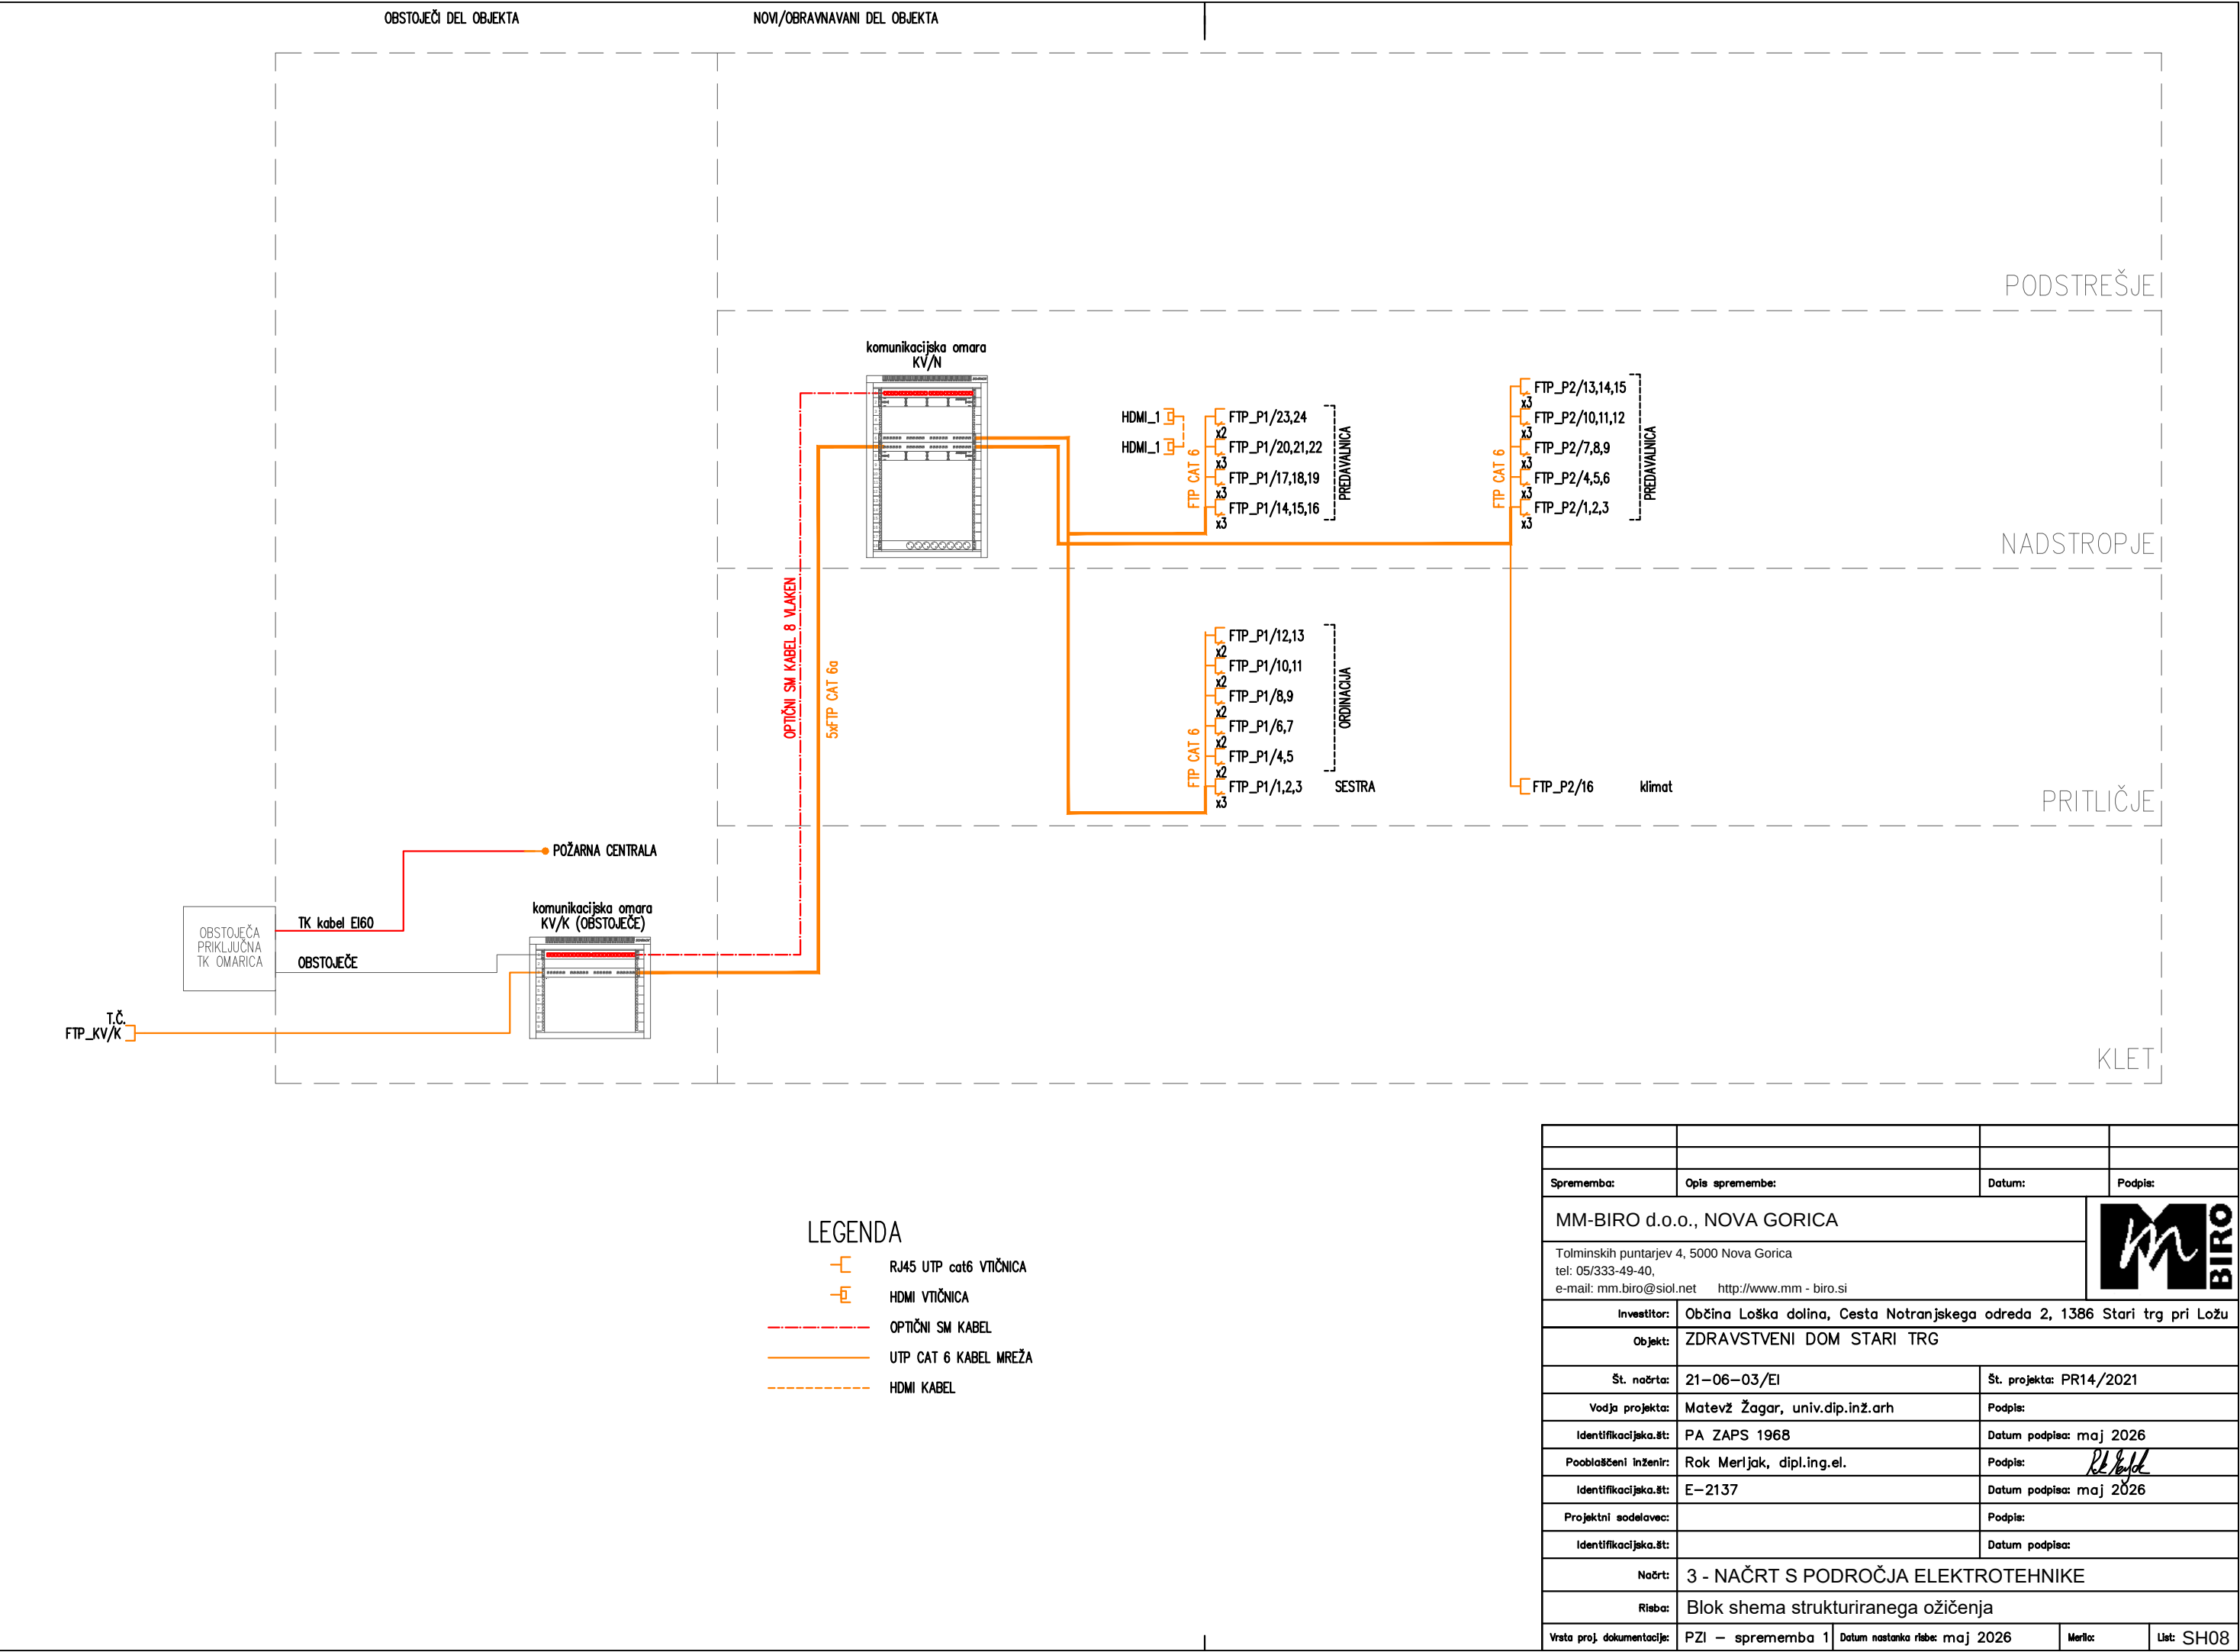

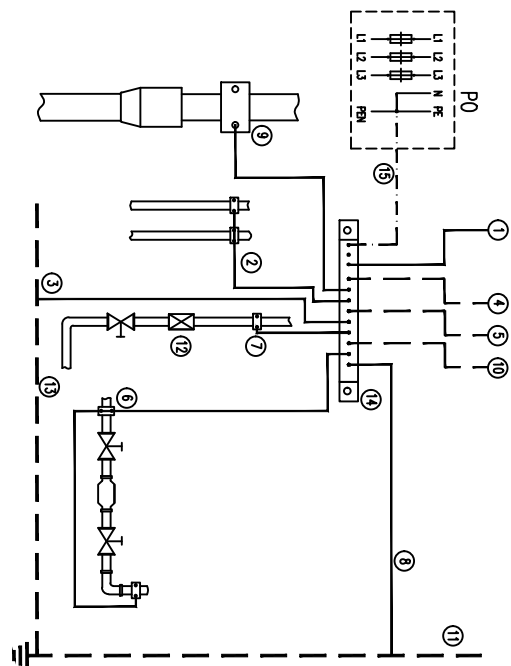


GIP

LEGENDA

- 1....VODNIK ZA POVEZANO Z GLAVNIM STIKALNIM BLOKOM (PE)
- 2....VODNIK ZA POVEZANO Z INŠTALACIJAMI CENTRALNEGA OGREVANJA
- 3....VODNIK ZA POVEZANO Z OZEMILJEM
- 4....VODNIK ZA POVEZANO S KOPINSKIMI ELEMENTI ZGRABDE IN ARMATURO
- 5....VODNIK ZA POVEZANO Z NAPRAVAMI INFORMACIJSKEGA SISTEMA
- 6....VODNIK ZA POVEZANO Z VODOVODNIM INŠTALACIJAM
- 7....VODNIK ZA POVEZANO S PLINSKO INŠTALACIJO (če obstaja)
- 8....VODNIK ZA POVEZANO S STRELOVODNO INŠTALACIJO
- 9....VODNIK ZA POVEZANO Z INŠTALACIJO KANALIZACIJE
- 10....VODNIK ZA POVEZANO S KOPINSKIMI MASAMI
- 11....ZASČITA PRED DELOVANJEM STRELE
- 12....IZOLACIJSKI VLOŽEK
- 13....TEMELJSKO OZEMILJO
- 14....POTENCIALNA ZBRALKA
- 15....VODNIK ZA POVEZANO S P0

(POVEZAVA JE POTREBNA V TN SISTEMIH)

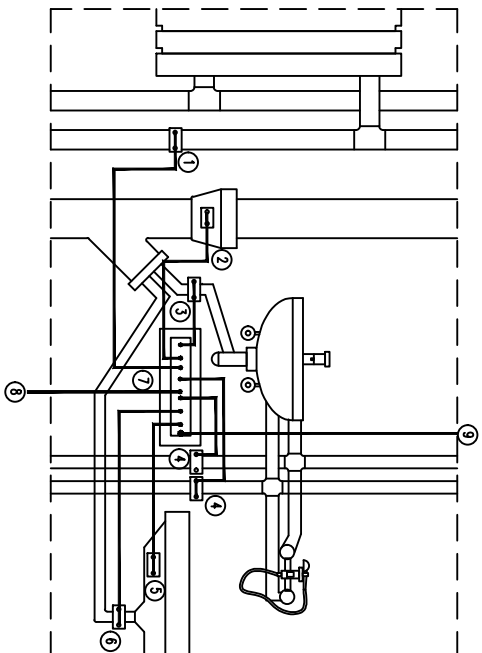

DIP

LEGENDA

- 1....PRIKLJUČEK NA CEV CENTRALNE KURILNE
- 2....PRIKLJUČEK NA CEV KANALIZACIJE
- 3....PRIKLJUČEK NA ODVODNO CEV DIMNIŠNIKA
- 4....PRIKLJUČEK NA VODOVODNE CEVI
- 5....PRIKLJUČEK NA TUŠ
- 6....PRIKLJUČEK NA IZLIV TIŠA
- 7....ZBRALKA ZA IZNAČEVANJE POTENCIALA
- 8....KOPINSKA ARMATURA
- 9....ZBRALKA GIP

ELEKTROINSTALACIJE



MM-BIRO d.o.o., NOVA GORICA
Tolminskih puntarjev 4, 5000 Nova Gorica
tel: 05/333-49-40, fax: 05/333-49-39
e-mail: mm.biro@siol.net

Investitor: **Občina Loška dolina, C. Notranjskega**
odreda 2, 1386 Stari trg pri Ložu
Objekt: **ZDRAVSTVENI DOM STARI TRG**

Naslov risbe: **Blok shema**
glavne in dodatne
izenačitve potenciala
GIP/DIP

Pooblaščen inženir: **Rok Merijak, dipl.ing.el.; E-2137**

Projektni sodelavec:

Podpis: *Rok Merijak*

Podpis:

Št. projekta: **21-06-03/EI**
Št. načrta: **PR14/2021**

Datum: **maj 2026**
Vrsta proj. dokumentacije: **PZI-spr1**

Št. risbe: **SH09**

List: **1/1**