


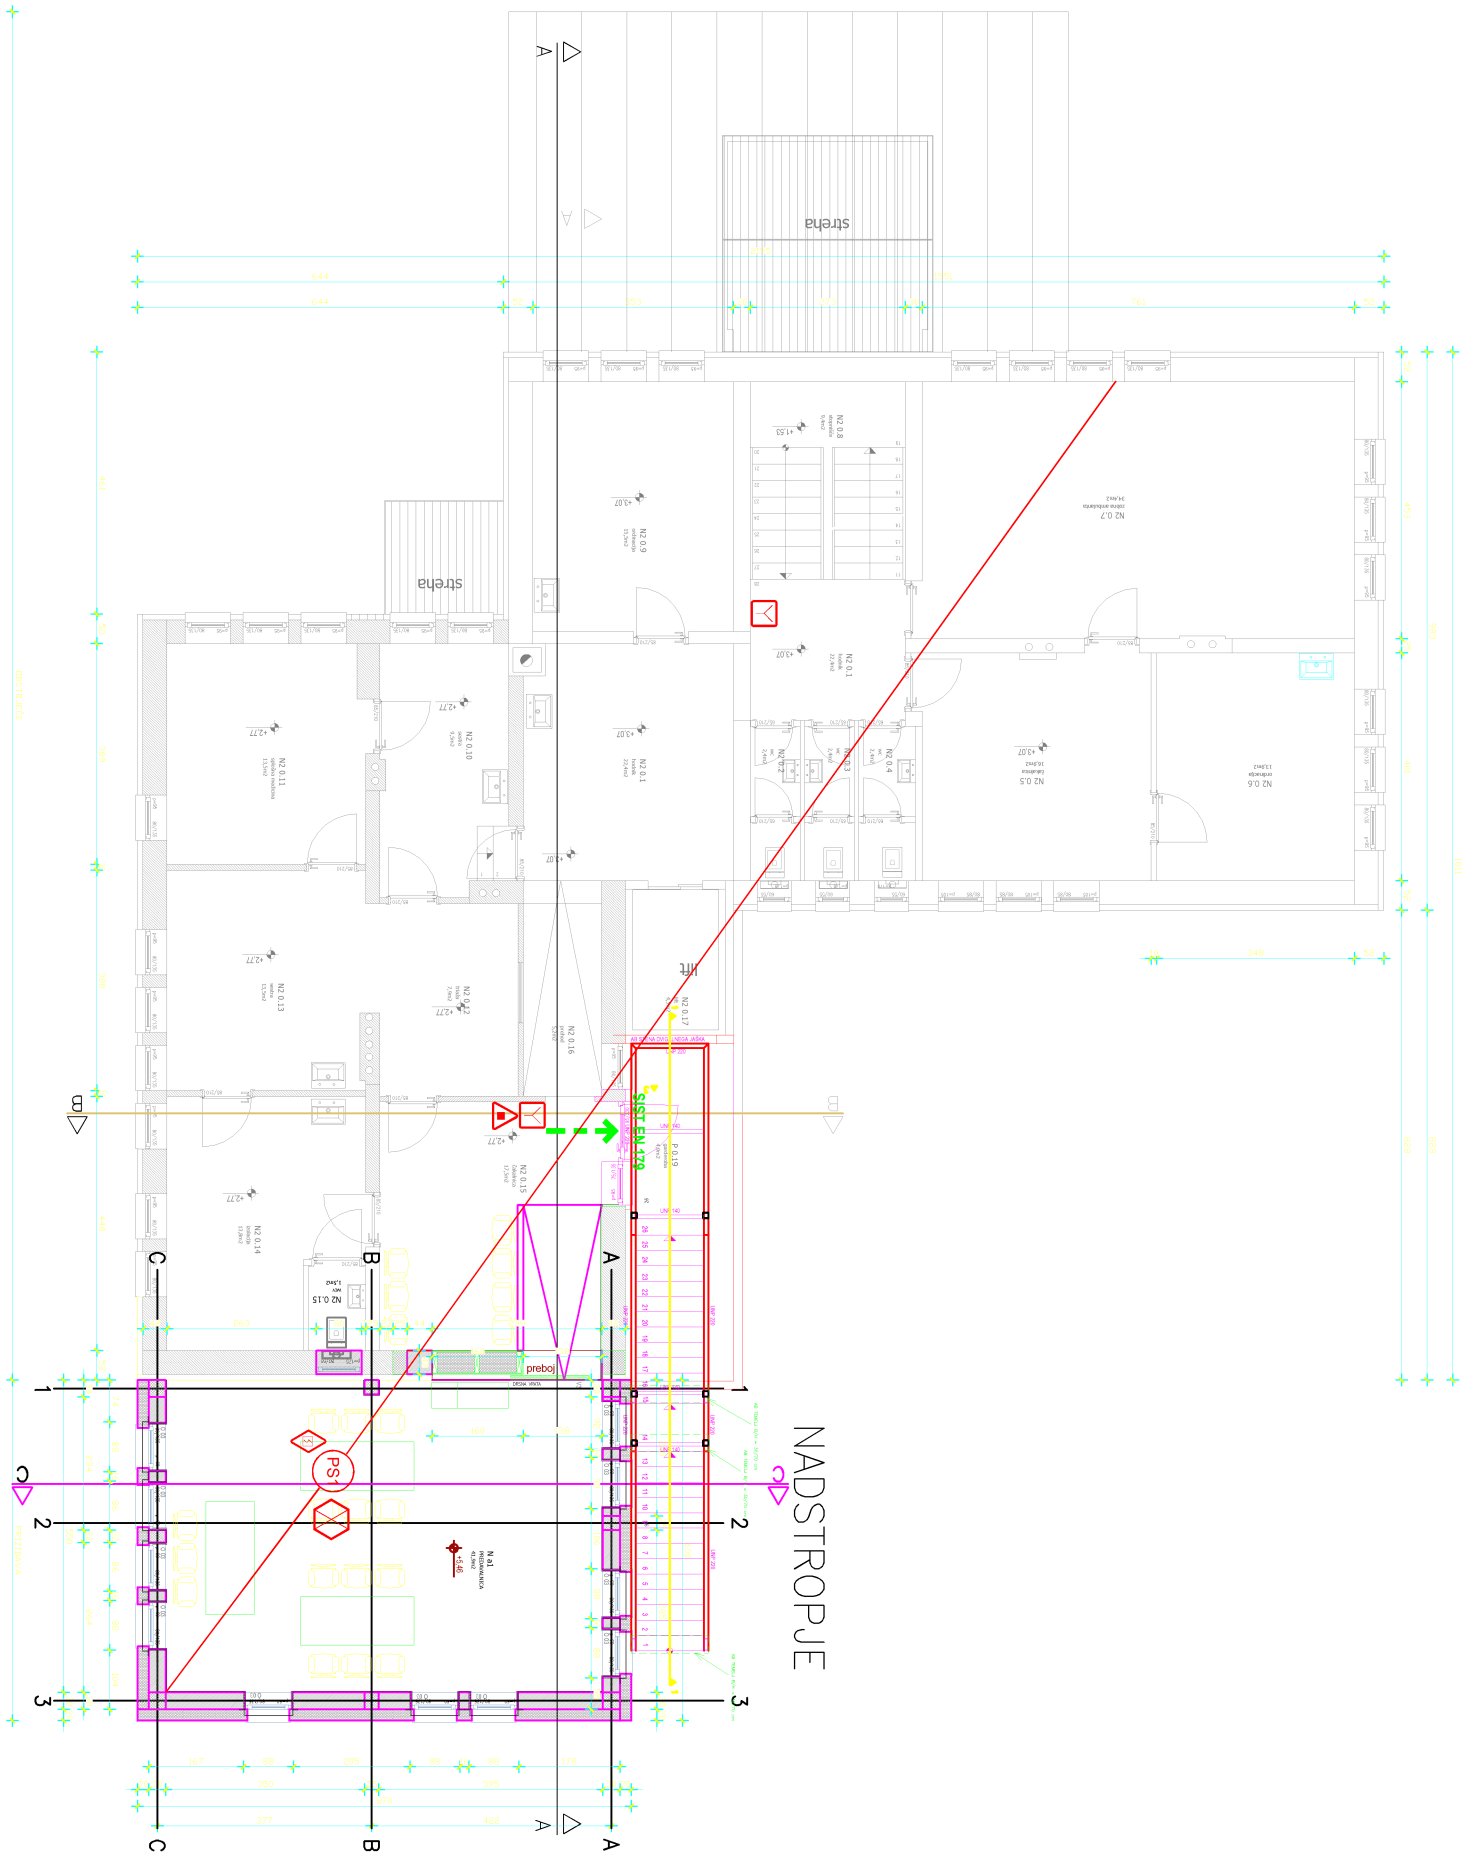

LEGENDA:		LEGENDA:	
ZNAKI POŽARNE VARNOSTI		ZNAKI POŽARNE VARNOSTI	
Pravilno o graditvi znakov za ostvareno delo: Znak požarne varnosti s požarnim ročkom (izdelan leti 1970/84) Pravilno o postavitvi upravljalne in opozorilne optike na cestni (izdelan leti 1975 in 1977) SIST ISO 1919		Pravilno o graditvi znakov za ostvareno delo: Znak požarne varnosti s požarnim ročkom (izdelan leti 1970/84) Pravilno o postavitvi upravljalne in opozorilne optike na cestni (izdelan leti 1975 in 1977) SIST ISO 1919	
	SMERNI ZHOD		AVTOMATSKO GAŠENJE POŽARA Z VODO
	EVAKUACIJSKI IZHOD		AVTOMATSKO JAVLJANJE POŽARA
	POŽARNA ODPORNOST 30 minut (REI30)		SISTEM JAVLJANJA PLINA
	POŽARNA ODPORNOST 60 minut (REI60)		ROČNI JAVLJALNIK POŽARA
	POŽARNA ODPORNOST 90 minut (REI90)		SVETLOBNO IN ZVOKOVO ALARMIRANJE
	POŽARNA ODPORNOST 120 minut (REI120)		NARAVNI ODVOD DIMA IN TOPLOTE
	POŽARNI SEKTOR		MEHANSKI ODVOD DIMA IN TOPLOTE
	DIMNI SEKTOR		KONTROLA DIMA Z NODULACIJO
	SAUOZAPRALNA POŽARNA VRATA EIP-C		ELEKTRIČNE INSTALACIJE
	SAUOZAPRALNA POŽARNA VRATA EIP-C		MEJA POŽARNEGA SEKTORJA V OBJEKTU
	SAUOZAPRALNA POŽARNA VRATA EIP-C		MEJA DIMNEGA SEKTORJA V OBJEKTU
	AVTOMATSKO ZAPRANJE VRAT		
	DIMNOTESNA VRATA		ROČNI DIMNEGA SEKTORJA V OBJEKTU
	ROČNI GASILNI APARAT NA PRH		
	ROČNI GASILNI APARAT NA CO ₂		SAUOZAPRANJE
	NOTRANJNI HIDRANTNI PRIKLJUČEK		ONEIENO PIŠALISKO DIMA
	SUHII DIVIZNI VOD BREZ VODNEGA VENTILA		VHOD / IZHOD OBJEKTA
	SUHII DIVIZNI VOD Z IZHODNIM VENTILOM		DOSTOP ZA INTERVENCIJO
	VARNOSTNA RAZSVETLJAVNA		DELAVNA POKRIVALA 6 m x 1 m (presta in zadržana)
	GASILSKO DIVGALO		MAZEMNI ZUNANJI HIDRANTNI PRIKLJUČEK
	VARNO PODROČJE EVAKUACIJE		POZEMNI ZUNANJI HIDRANTNI PRIKLJUČEK
	INTERVENCIJSKA POT ZA GASILSKA VOZILA		

OPIS SPREMEMBE	DATUM	PODPIS
Projektno podjelo:		
Lozeji d.o.o. Ajdovščina, Goriska c. 62, tel: (05) 366 41 80, www.lozeji.si		
Investitor: Občina Loška Dolina Cesta Notranjskega odreda 2, 1386 Slani trg pri Ložu Faza: PZI		
Objekt: Zdravstveni dom Slani trg		
Nacht: NAČRT POŽARNE VARNOSTI		
Vodja projekta: Matevž Žagar, univ.dipl.inž.arh, ZAPS 1968		
Podobašeni inženir: Stanislav Ožbot, dipl.inž.arh, IZS P1/PV0653		
Sodelavec: Ivo LOZEJ, dipl.inž.arh		
Risba: TLORIS NADSTROPJA		
Datum: DECEMBER 2025		
Merilo: 1:100		
Lest: 4		