


PREEREZ AA

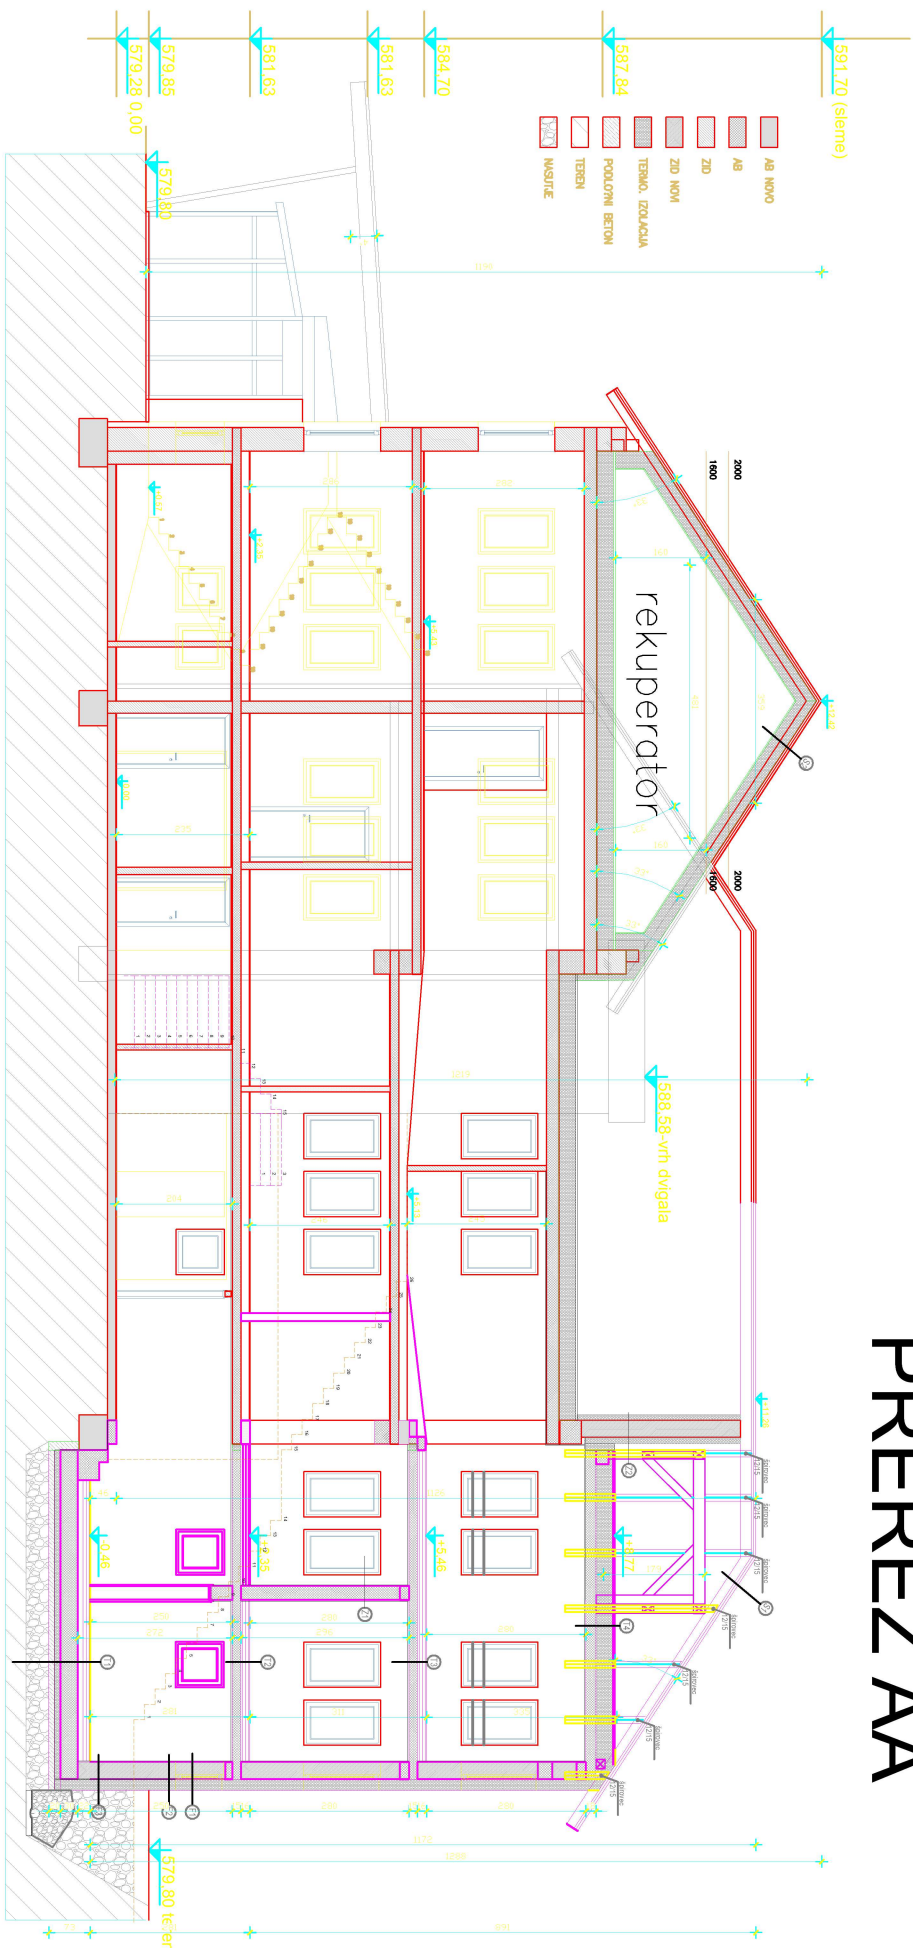

LEGENDA:

LEGENDA:

ZNAKI POŽARNE VARNOSTI

Priloge k grafiki znakov za izdelavo pljusk bljud požarne varnosti in požarne rezev (uradni list RS: 130/2004)
Priloge k prometni signalizaciji in prometni opremljeni na cestah (uradni list RS: 99/15 in 46/17)
SIS/ISO 6790

	SMERI ZHODA
	EVAKUACIJSKI ZHOD
	POŽARNA ODPORNOST 30 minut (RE)30
	POŽARNA ODPORNOST 60 minut (RE)60
	POŽARNA ODPORNOST 90 minut (RE)90
	POŽARNA ODPORNOST 120 minut (RE)120
	POŽARNI SEKTOR
	DMNI SEKTOR
	SAMOZAPRILNA POŽARNA VRATA E60-C
	SAMOZAPRILNA POŽARNA VRATA E60-C
	SAMOZAPRILNA POŽARNA VRATA E60-C
	SAVOZAPRILNA POŽARNA VRATA E60-C
	SAVOZAPRILNA POŽARNA VRATA E60-C
LEGENDA:

LEGENDA:
ZNAKI POŽARNE VARNOSTI

	AVTOMATSKO GAŠENJE POŽARA Z VODO
	AVTOMATSKO JAVLJANJE POŽARA
	SISTEM JAVLJANJA PLAMA
	ROČNI JAVLJALNIK POŽARA
	SVETLOBNO IN ZVOKOVO ALARMIRANJE
	NARAVNI ODVOD DIMA IN TOPLOTE
	MEHANSKI ODVOD DIMA IN TOPLOTE
	KONTROLA DIMA Z MORTLAKOM
	ROČNO OPRAVKE, OPRTINA ZA ODT
	ELEKTRIČNE INSTALACIJE
	MEJA POŽARNEGA SEKTORJA V OBJEKTU
	MEJA DINIČNEGA SEKTORJA V OBJEKTU
	NOŠILNOST
	CELOVITOST
	TOPLOTNA TOČLIVOST
	SAJODČRANJE
	OMEJENO PIŠČANJE DIMA
	VHOD / IZHOD OBJEKTA
	DOSTOP ZA INTERVENCIJO
	DELONA POKRIVNOST 6 m x 11 m (prosti in označeni)
	POZEMNI ZVUKOVNI HIBRIDNI PRIKLJUČEK

OPIS SPREMENBE

Projektivno podjetje:

Lozej
inštitut
za varnost

Lozej d.o.o. Ajdovščina, Goriška c. 62; tel: (05) 366 41 80, www.lozej.si

Investitor: Občina Loška Dolina

Cesta Notranjskega odreda 2, 1386 Stari trg pri Ložu

Objekt: **Zdravstveni dom Stari trg**

Načrt: **NACRT POZARNE VARNOSTI**

dija projekta: **Matevž Zagar, univ.dipl.inž.arh. ZAPS 1968**

Študenti inženiri: **Stanko OZBOJ, dipl.va**

Risba:

PREZ

Vsebina načrta je zaščitena lastnina Lozej inštitut za varnost d.o.o.

