BIRO ŽAGAR d.o.o.

investitor:	OBČINA LOŠKA DOLINA Cesta Notranjskega odreda 2, 1386 Stari trg
objekt:	SANACIJA FASADE NA OSNOVNI ŠOLI STARI TRG
del objekta:	
št. projekta 02/2026	**št. načrta** 02/2026-F
vodja projekta	Klemen ŽAGAR s.d.o.p. G-2099
odgovorni nadzor	Klemen ŽAGAR s.d.o.p. G-2099
faza: PZ	**zaporedna risba:** 06
merilo: 1 : 50	**datum:** februar 2026
vsebina:	SEVERNA FASADA - DILATACIJE IN STRELOVOD

BIRO ŽAGAR d.o.o.

investitor:	OBČINA LOŠKA DOLINA Cesta Notranjskega odreda 2, 1386 Stari trg
objekt:	SANACIJA FASADE NA OSNOVNI ŠOLI STARI TRG
del objekta:	
št. projekta 02/2026	**št. načrta** 02/2026-F
vodja projekta	Klemen ŽAGAR s.d.o.p. G-2099
odgovorni nadzor	Klemen ŽAGAR s.d.o.p. G-2099
faza: PZ	**zaporedna risba:** 07
merilo: 1 : 50	**datum:** februar 2026
vsebina:	VZHODNA FASADA -DILATACIJE IN STRELOVOD

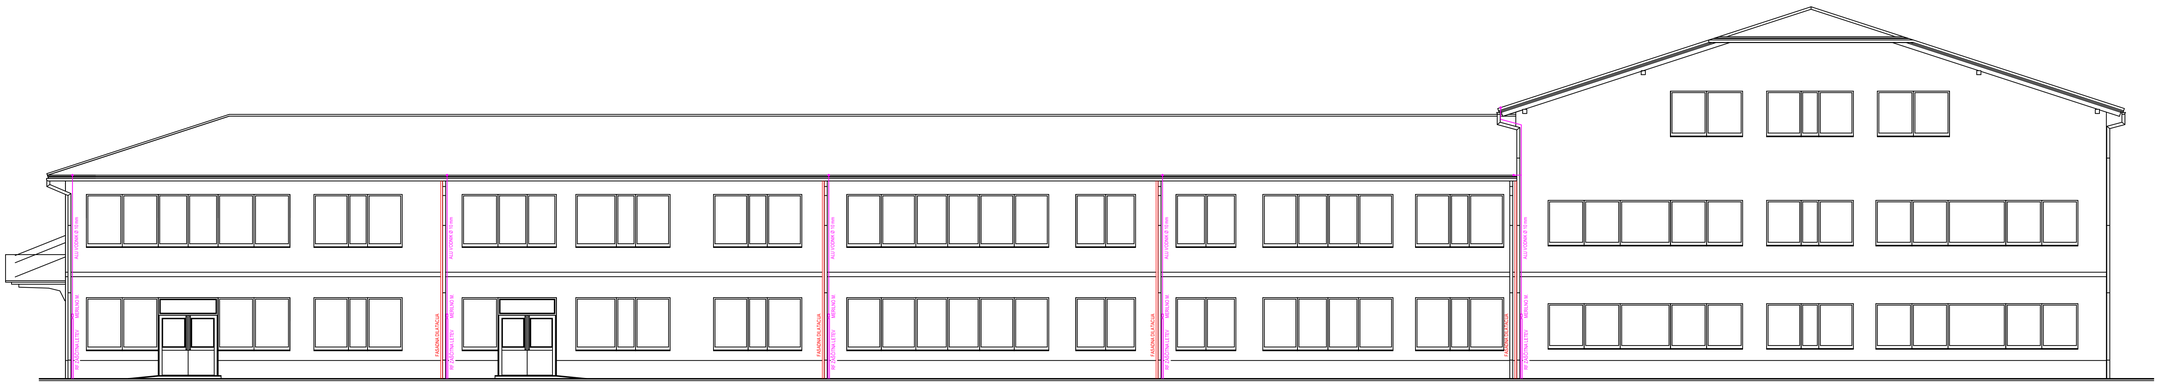

BIRO ŽAGAR d.o.o.

investitor:	OBČINA LOŠKA DOLINA Cesta Notranjskega odreda 2, 1386 Stari trg
objekt:	SANACIJA FASADE NA OSNOVNI ŠOLI STARI TRG
del objekta:	
št. projekta 02/2026	**št. načrta** 02/2026-F
vodja projekta	Klemen ŽAGAR s.d.o.p. G-2099
odgovorni nadzor	Klemen ŽAGAR s.d.o.p. G-2099
faza: PZ	**zaporedna risba:** 08
merilo: 1 : 50	**datum:** februar 2026
vsebina:	JUŽNA FASADA - DILATACIJE IN STRELOVOD