SCALING RULES: 1:1000

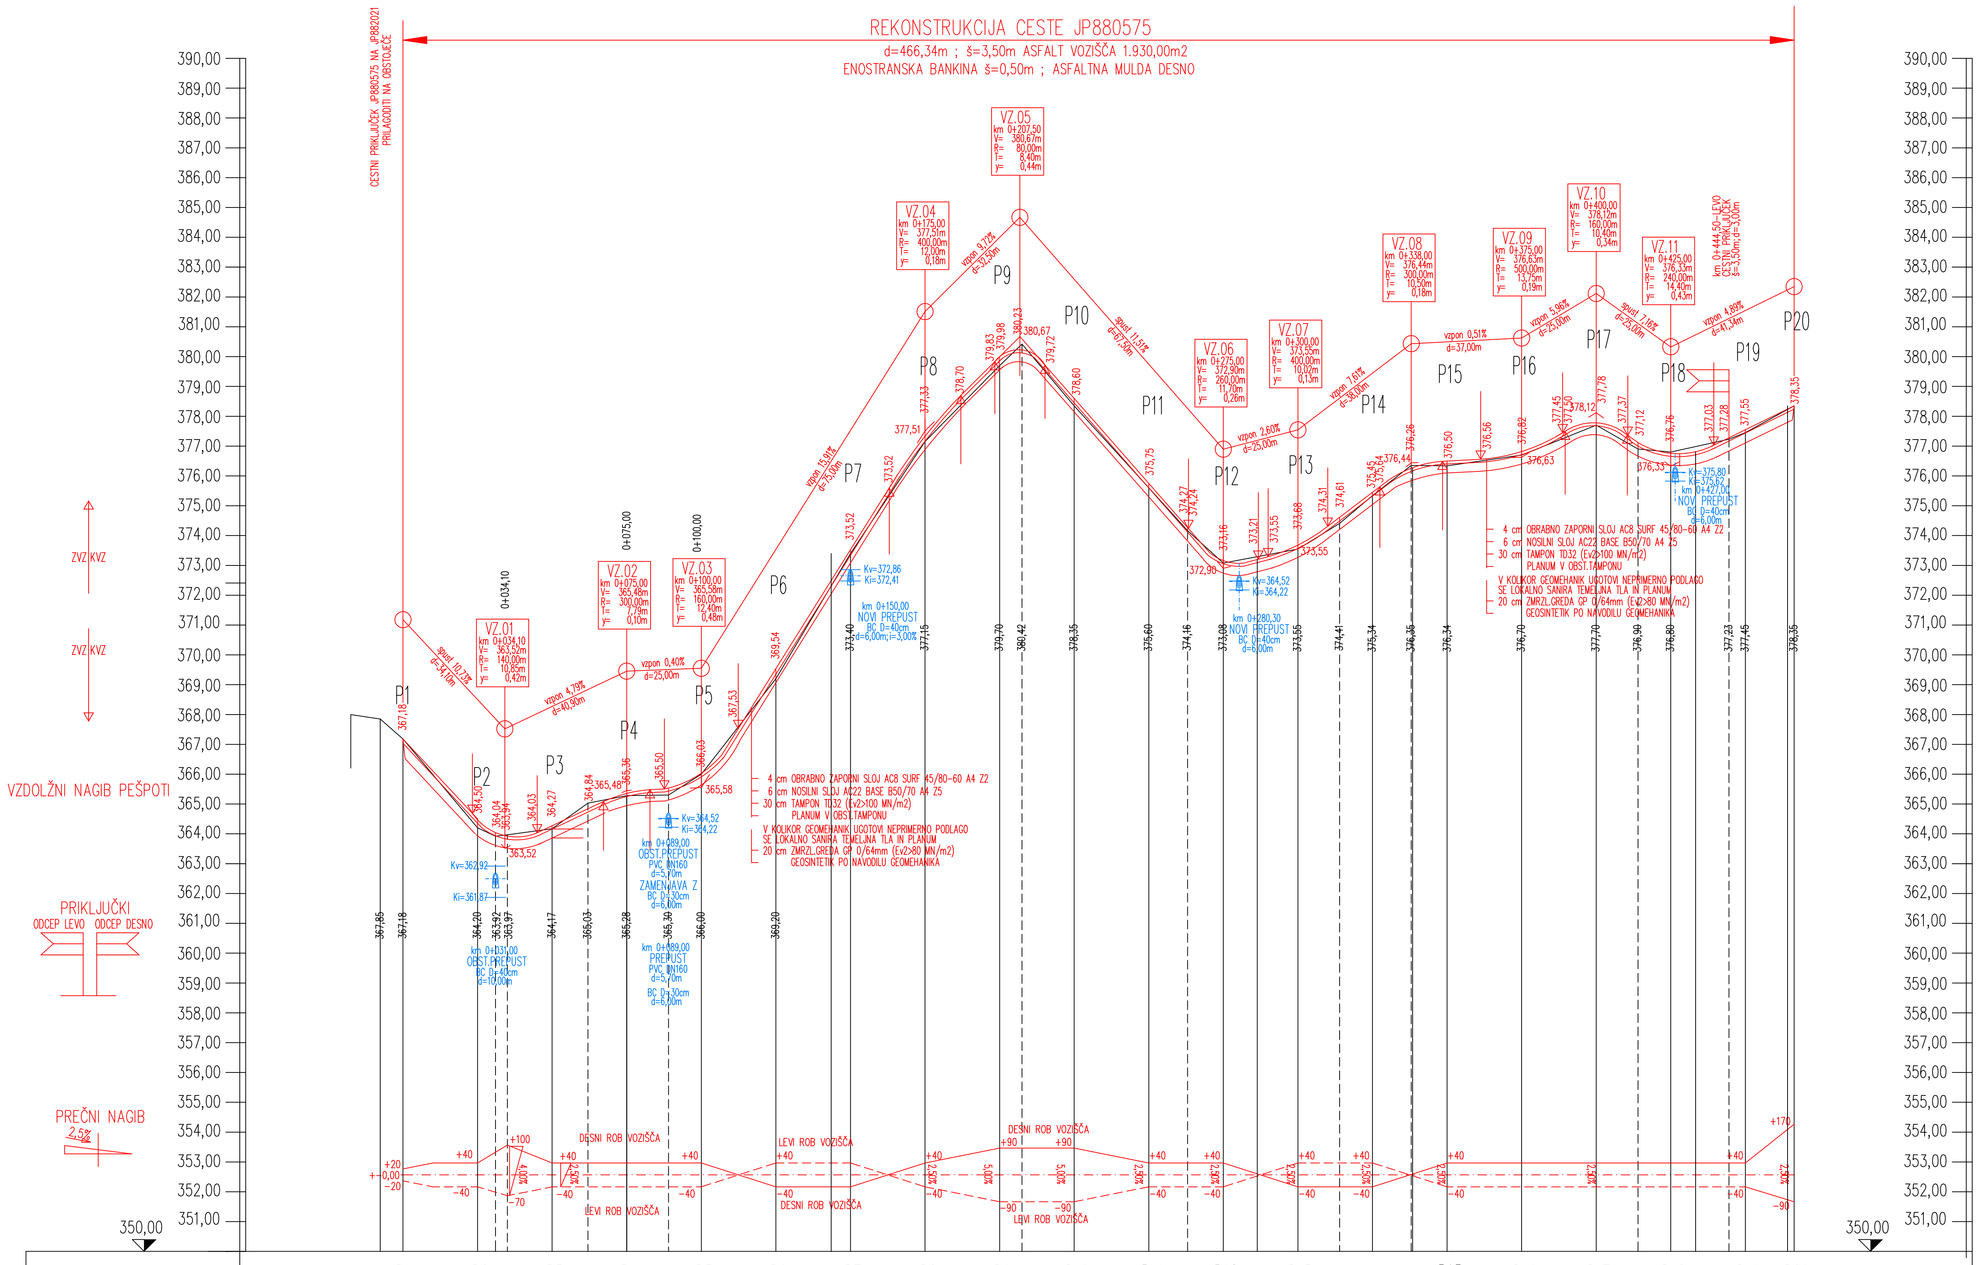

ŠT.PROFILOV IN RAZDALJE	7,64 P1	25,00	P2	25,00	P3	25,00	P4	25,00	P5	25,00	P6	25,00	P7	25,00	P8	25,00	P9	25,00	P10	25,00	P11	25,00	P12	25,00	P13	25,00	P14	25,00	P15	25,00	P16	25,00	P17	25,00	P18	25,00	P19	16,34 P20
STACIONAŽA	0+07,64	0+000,00	0+025,00	0+033,00	0+050,00	0+062,00	0+075,00	0+089,00	0+100,00	0+125,00	0+150,00	0+175,00	0+200,00	0+207,50	0+225,00	0+250,00	0+283,00	0+275,00	0+300,00	0+314,00	0+325,00	0+338,00	0+350,00	0+375,00	0+400,00	0+414,00	0+425,00	0+444,50	0+450,00	0+466,34								
KOTA TERENA V OSI	367,85	367,18	364,20	363,92	364,17	365,03	365,28	365,30	366,00	369,20	373,40	377,15	379,70	380,42	378,35	375,60	374,16	373,08	373,55	373,55	375,34	376,35	376,34	376,70	377,20	376,90	376,80	377,45	377,45	378,35								
KOTA LEVI ROB CESTE	367,16	364,48	363,87	364,23	365,33	365,99	365,98	373,56	377,29	379,88	378,51	375,71	373,13	373,72	375,49	376,46	376,78	377,74	376,72	377,55	378,28																	
KOTA NIVELETE V OSI	367,18	364,50	363,94	364,27	365,36	366,03	365,54	373,52	377,33	379,98	378,60	375,75	373,16	373,68	375,45	376,50	376,82	377,78	376,76	377,55	378,35																	
KOTA DESNI ROB CESTE	367,20	364,54	364,04	364,31	365,40	366,07	365,50	373,48	377,37	380,07	378,69	375,79	373,20	373,64	375,41	376,54	376,86	377,82	376,80	377,55	378,52																	
HORIZONTALNA OS			PREMA d=19,13m	R=-20,00m d=7,73m	R=-8,00m d=16,61m	R=-10,00m d=8,79m	PREMA d=12,47m	R=40,00m d=13,80m	PREMA d=5,74m	R=50,00m d=8,23m	PREMA d=10,59m	R=50,00m d=11,06m	PREMA d=10,80m	R=18,00m d=20,00m	PREMA d=44,93m	R=-18,50m d=22,19m	PREMA d=8,00m	R=-9,00m d=9,36m	R=30,00m d=8,88m	PREMA d=13,34m	R=-100,00m d=15,32m	PREMA d=17,00m	PREMA d=13,63m	R=60,00m d=22,13m	PREMA d=17,82m	R=60,00m d=12,62m	PREMA d=9,52m	R=-40,00m d=15,90m	PREMA d=24,04m	R=-75,00m d=14,82m	R=40,00m d=11,93m	PREMA d=9,19m	R=25,00m d=14,46m	PREMA d=9,49m	R=100,00m d=32,53m	PREMA d=3,68m	PREMA d=8,18m	

LEGENDA:

- OBSTOJEČI TEREN
- KATASTER – PARCELNE MEJE
- NAČRT OBNOVE CESTE
- ODVODNJAVANJE PADAVINSKE VODE
- ELEKTRIČNI VODI
- TELEKOMUNIKACIJSKI VODI
- J1 OBSTOJEČI JAŠEK – KANAL
- TKJ OBSTOJEČI JAŠEK – TK
- ELJ OBSTOJEČI JAŠEK – EL

PRED PRIČETKOM GRADNJE JE POTREBNO ZAKOLIČITI KOMUNALNE VODE
ZAŠČITA KOMUNALNIH VODOV SE IZVAJA V SKLADU Z NAVODILI NADZORA!
OBSTOJEČI KOMUNALNI VODI SO VRISANI INFORMATIVNO
MERE KONTROLIRATI NA LICU MESTA, NEJASNOSTI REŠEVATI V SOGLASJU
S PROJEKTANTOM, NADZORNIKOM IN PREDSTAVNIKOM INVESTITORJA !

spremembe	opis spremembe	datum	podpis

naročnik: OBČINA HOČE - SLIVNICA
Pohorska cesta 15 , 2311 HOČE

projektant: HL Ljubo HANSEL inž.gradb., s.p.
Lomanoše 6a, 9250 Gornja Radgona
Tel. +386-(0)41 726220 E-Mail:hansel.ljubo@gmail.com

projektant načrta:

cesta/lokacija: OBČINA HOČE - SLIVNICA
Lukmanova cesta JP880575
Parcele št.:156/2,250/2,340/125,340/122,340/119,340/146, 340/116,340/128,340/131,340/134,340/137, 340/140 in 340/143 vse v k.o. 703 Radoslavci

odsek/ objekt: REKONSTRUKCIJA JP880575
od km 0+000,00 do km 0+466,34
d=466,34m;š=3,50m

pododsek/ del objekta: NAČRT IZ PODROČJA GRADBENIŠTVA

mapa št.: 2.1 načrt št.: 6HL/26-NG

vsebina/ naslov risbe: VZDOLŽNI PROFIL JP880575

	ime in priimek	id. številka	podpis
odg. vodja projekta	Ljubo HANSEL ing.gr.	G-0432	
odg. projektant	Ljubo HANSEL ing.gr.	G-0432	
izdelal	Ljubo HANSEL ing.gr.	G-0432	
kontroliral			

št.proj: 6HL/26 1 2 3 4 5 6 datum: junij 2026

faza: IZn
merilo: 1:1000/100
klasifikacijska št.:
št. lista: 2.1.4.7.3
šifra:

Plot Date: 03.07.2026

File: 2.1.4.7.3 VzdProf_Lukmanova_IZn.dwg