


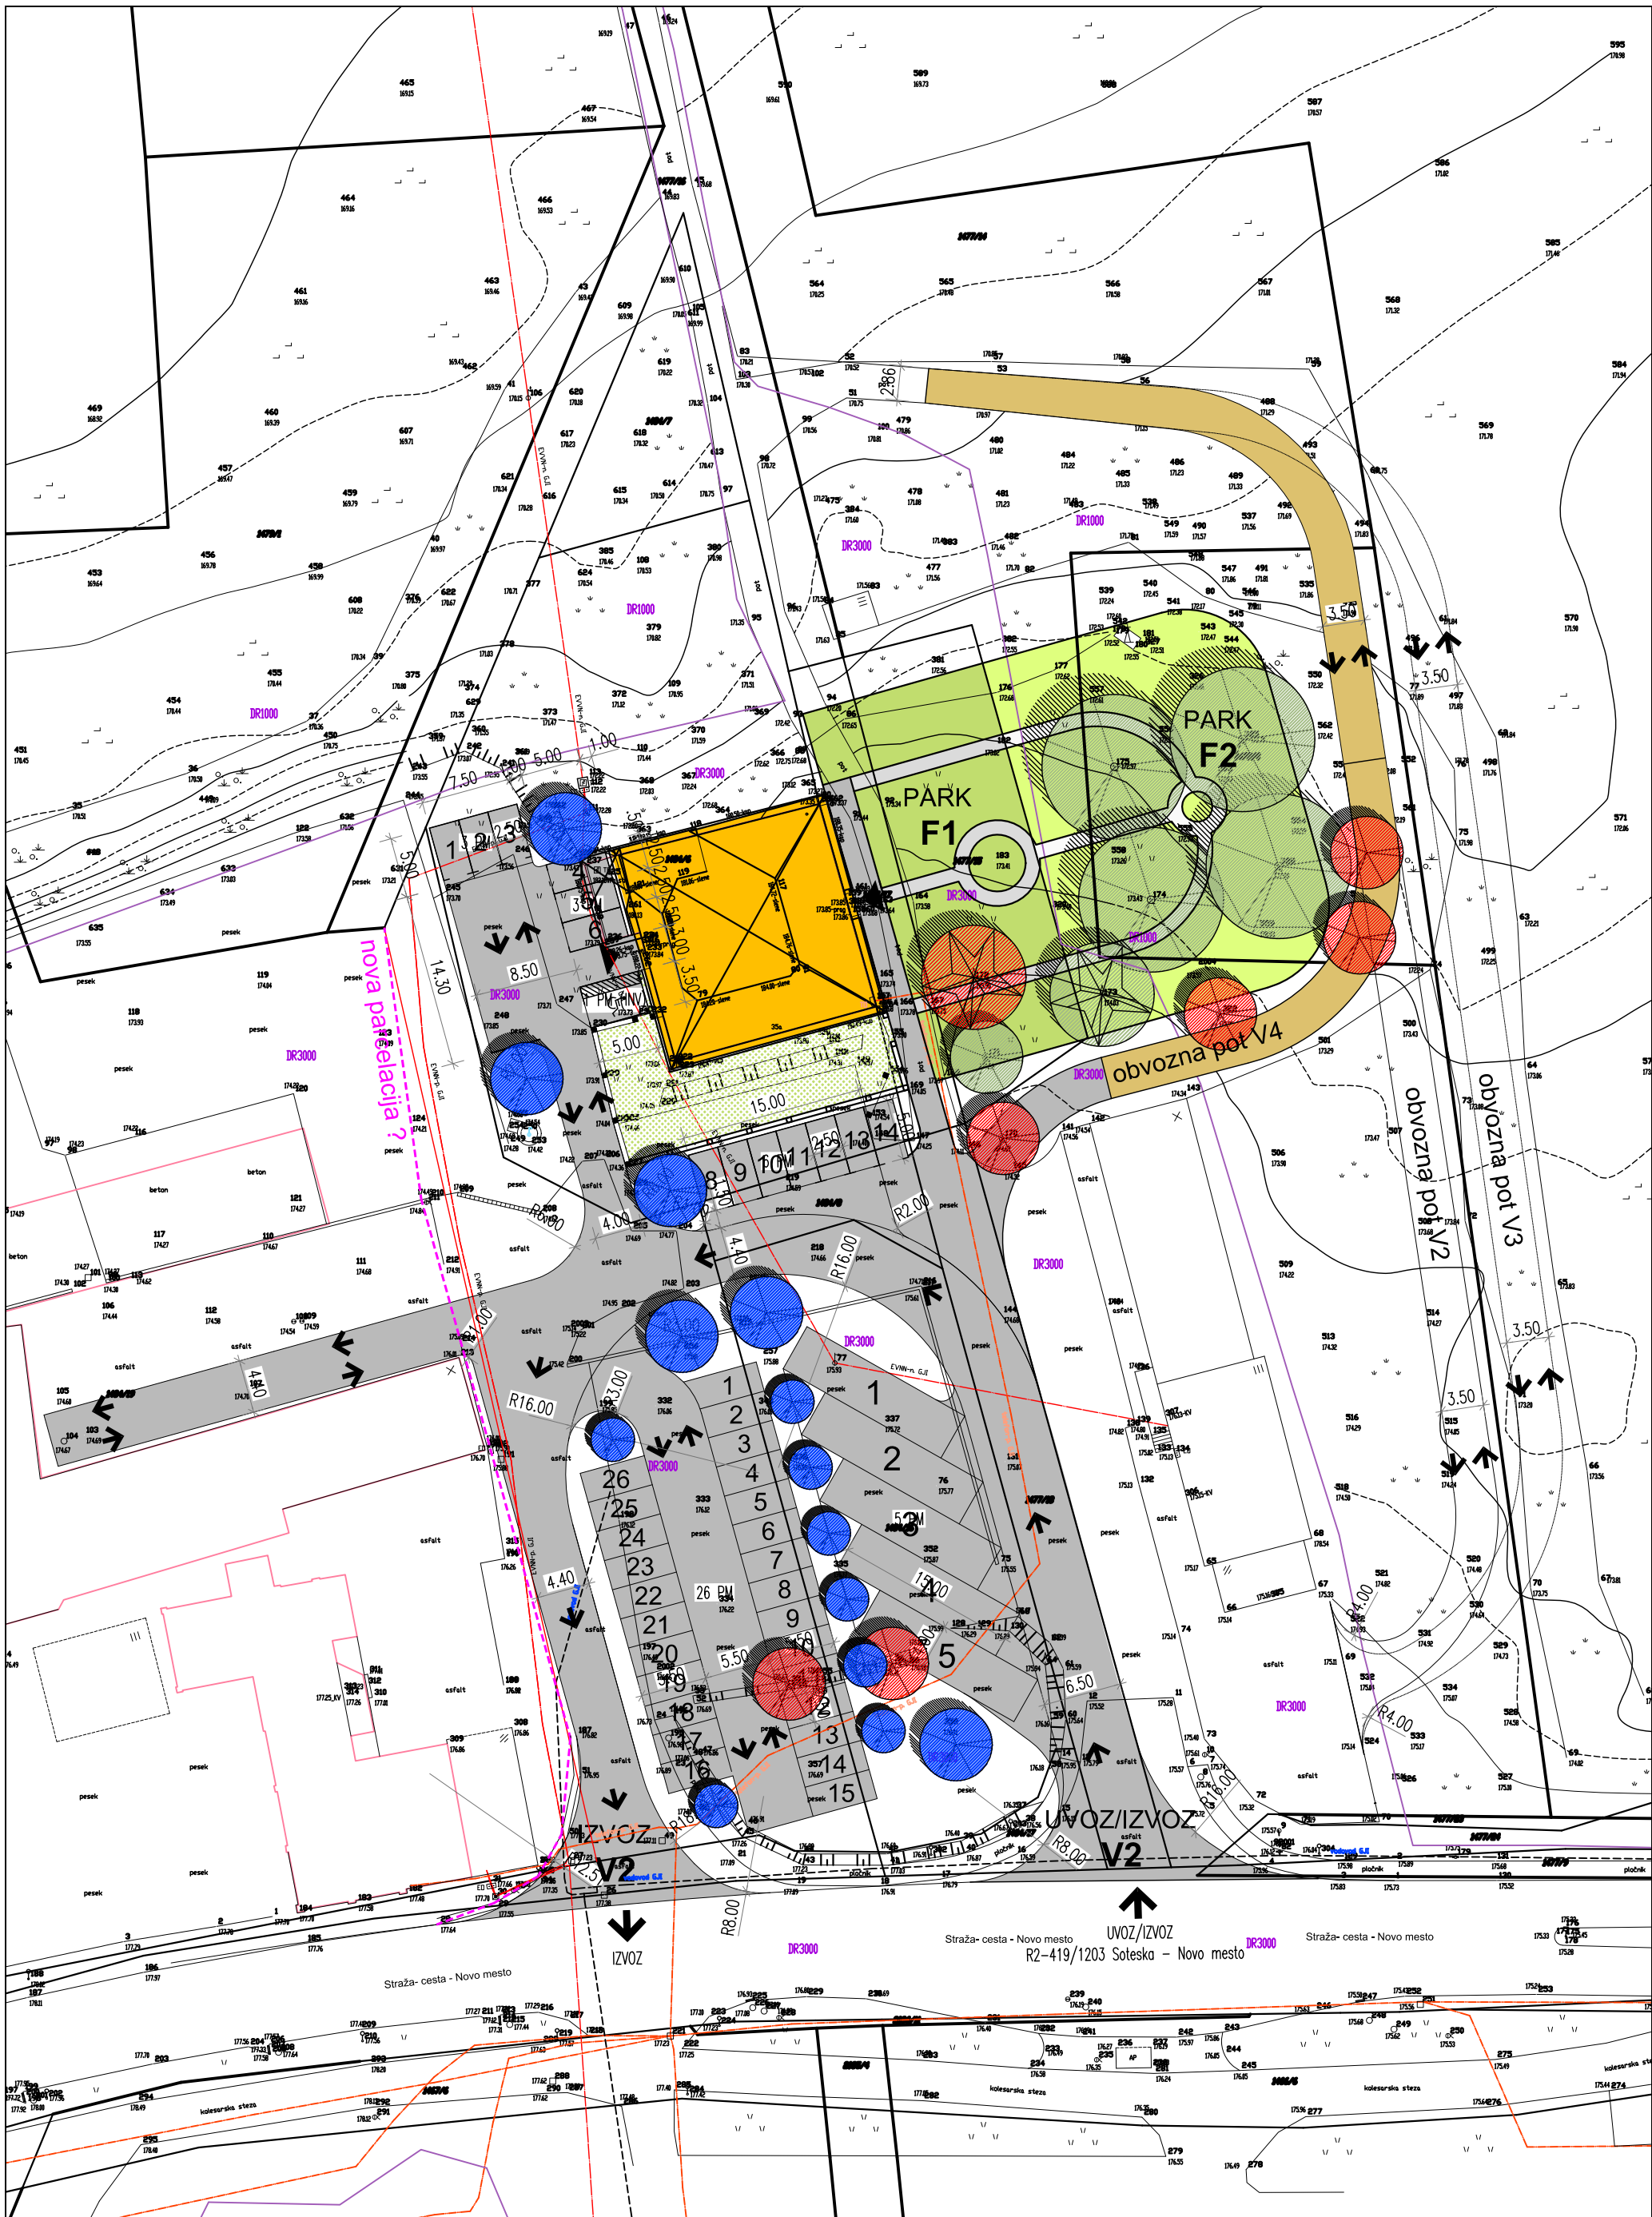

Projektant:



OPIUS
Gregor Bernard s.p.
BELOKRANJSKA CESTA 23
8000 NOVO MESTO
SLOVENIJA
+386 (0) 59940534
+386 (0) 41830463
gregor.bernard@siol.net

Investitor:

MESTNA OBČINA NOVO MESTO,
Seidlova cesta 1, 8000 Novo mesto
Objekt:
GRAŠČINA SREBRNIČE
Vrsta načrta / projektne dokumentacije:
NAČRT ZUNANJE UREDITVE / IZP

Projektant:

GREGOR BERNARD univ.dipl.inž.arh.
Odgovorni vodja projekta:
DUŠAN BLATNIK univ.dipl.inž.arh.
Identifikacijska številka:
A-0935

Datum:

juni
2026
Št. projekta:
08/2026

Vsebina/naslov risbe:

PREGLEDNA
UREDITVENA
SITUACIJA
V7

Merilo:

M 1:500
Št. lista:
LIST 1