




Seznam listov			
Mapa	ID lista	Ime lista	Merilo
NO Notranja oprema			
	NO01	Stanovalci sobe in TWC	1:20
	NO02	Stavba A,1N: Čajna kuhinja	1:20
	NO03	Oddelek splošni ostali elementi	1:20
	NO04	Recepcija in kavarna	1:20
	NO05	Dvorana, DT, FIZ, DUH	1:20
	NO06	Dnevni center aktivnosti	1:50, 1:20
	NO07	Vodja enote	1:50, 1:20
	NO08	Prostor zaposleni	1:20
	NO09	Lekarna	1:20
	NO10	Fizioterapija	1:20
NO TL PID tlorisi in NO			
	NO TL.1	A Stavba, P in 1N	1:100
	NO TL.2	B stavba, P in 1N	1:100
	NO TL.3	C stavba, P in 1N	1:100

TWC POLICA OKVIR OBEŠALNA STENA

**SOBA MIZA PREDALNIK
50X165X77 CM**

**SOBA NOČNA
OMARICA 55X50X80 CM**

**SOBA GARDEROBNA OMARA
60X90X210 CM**

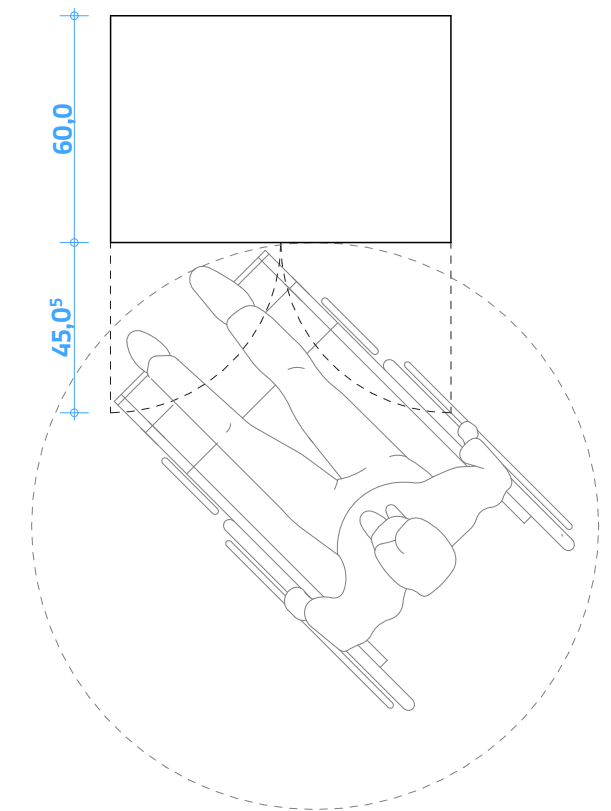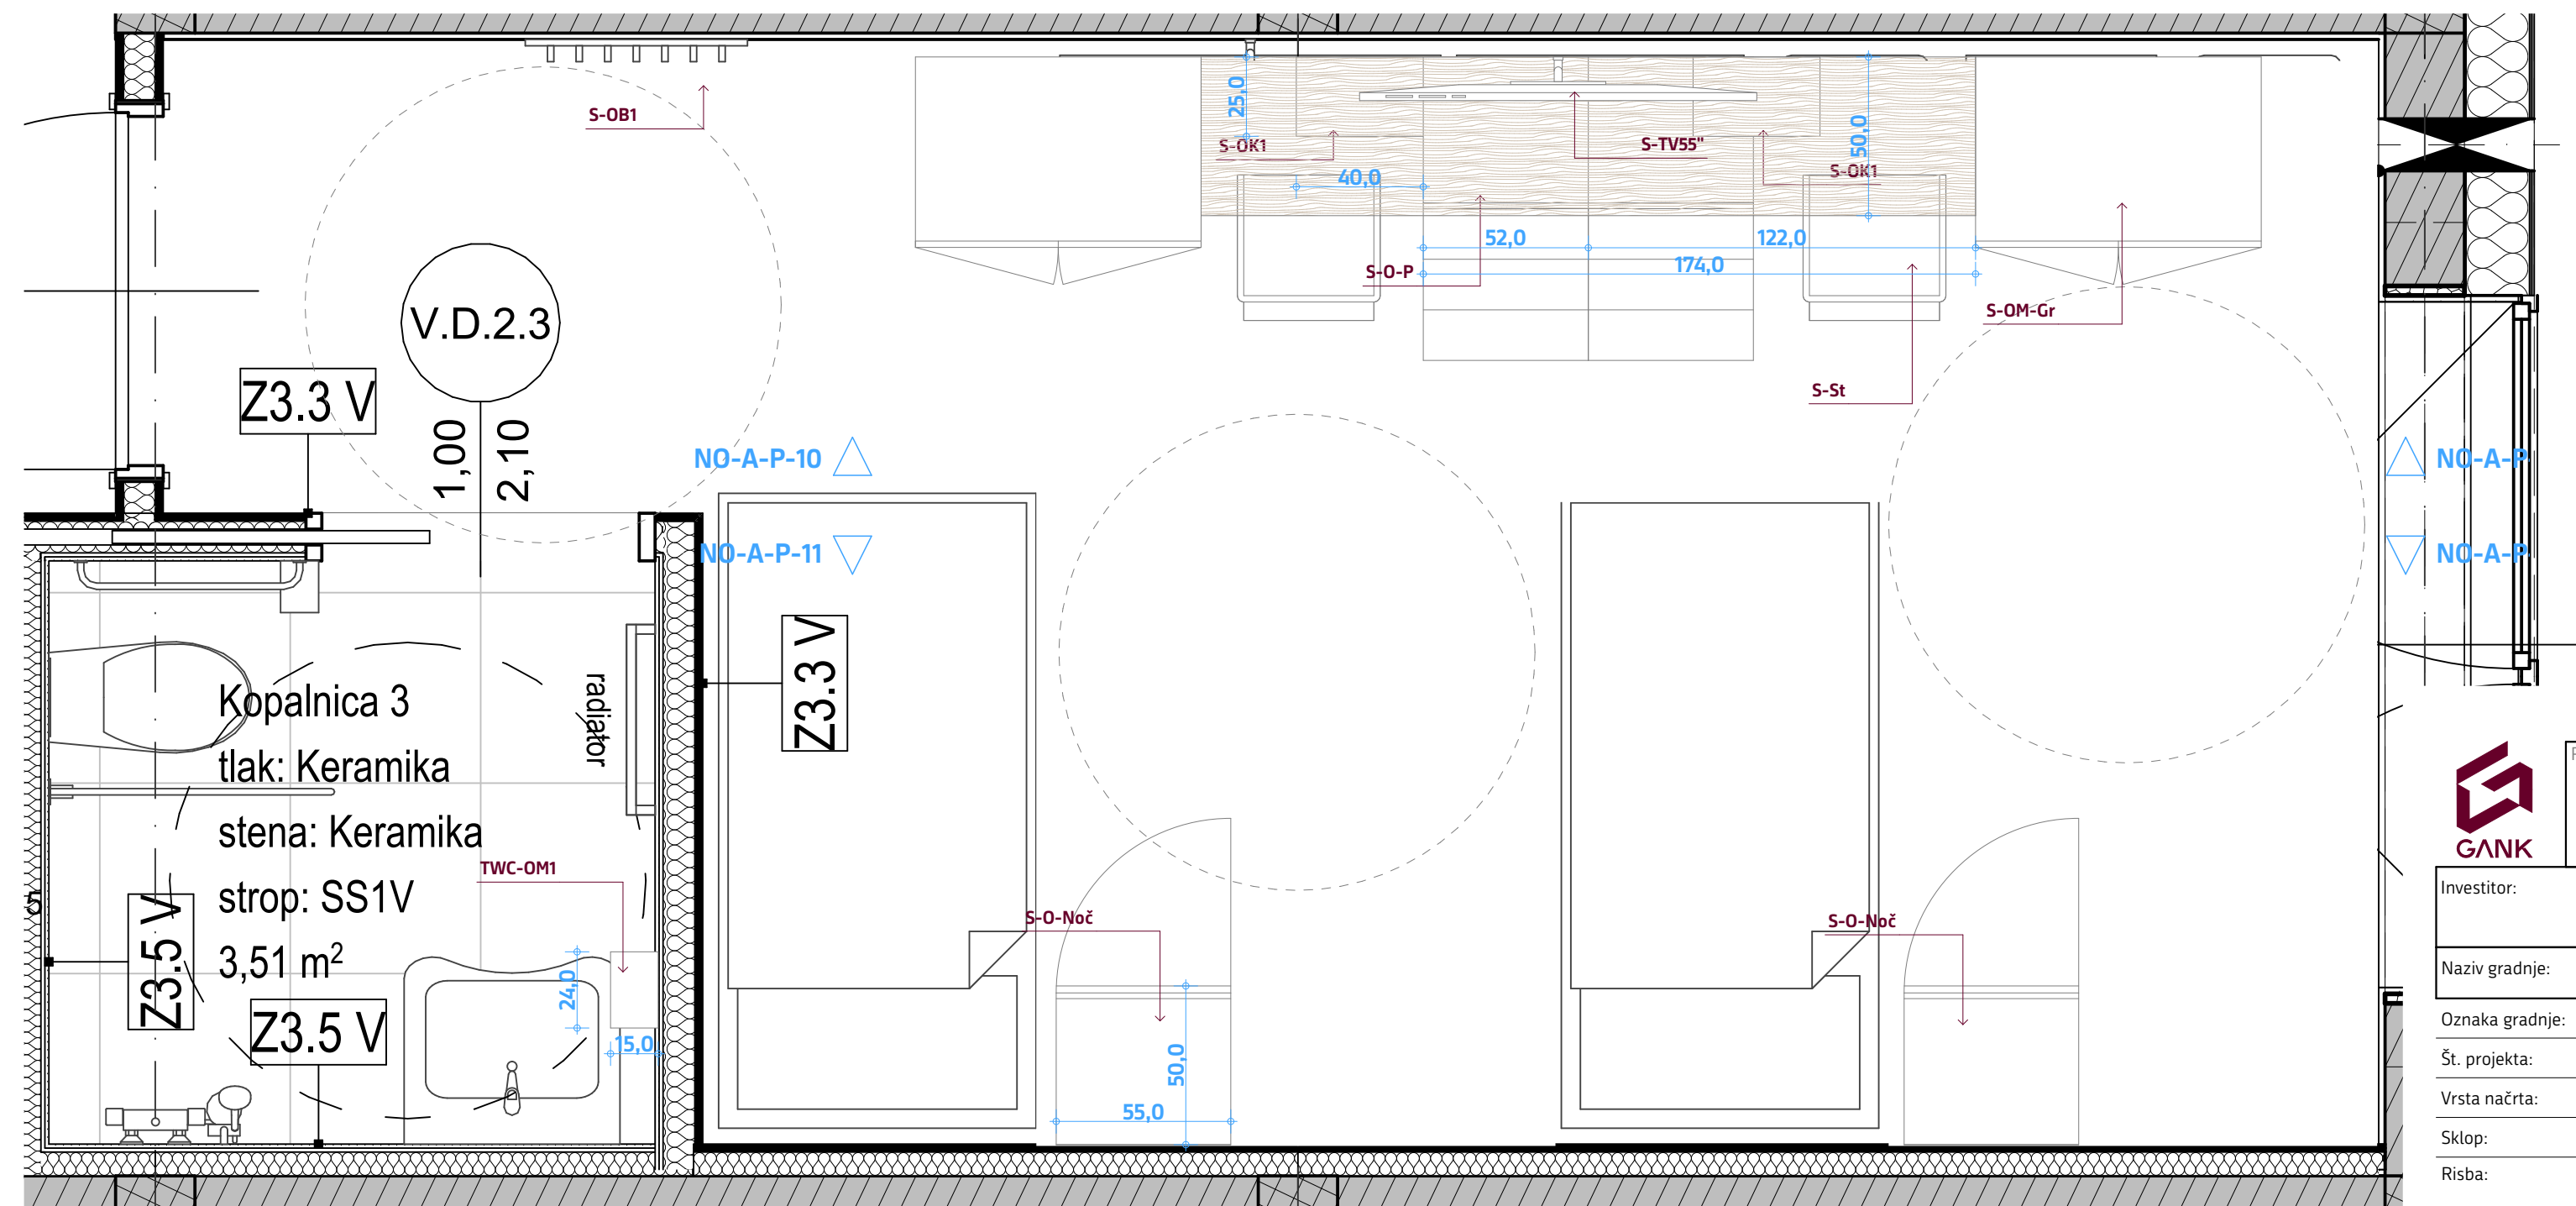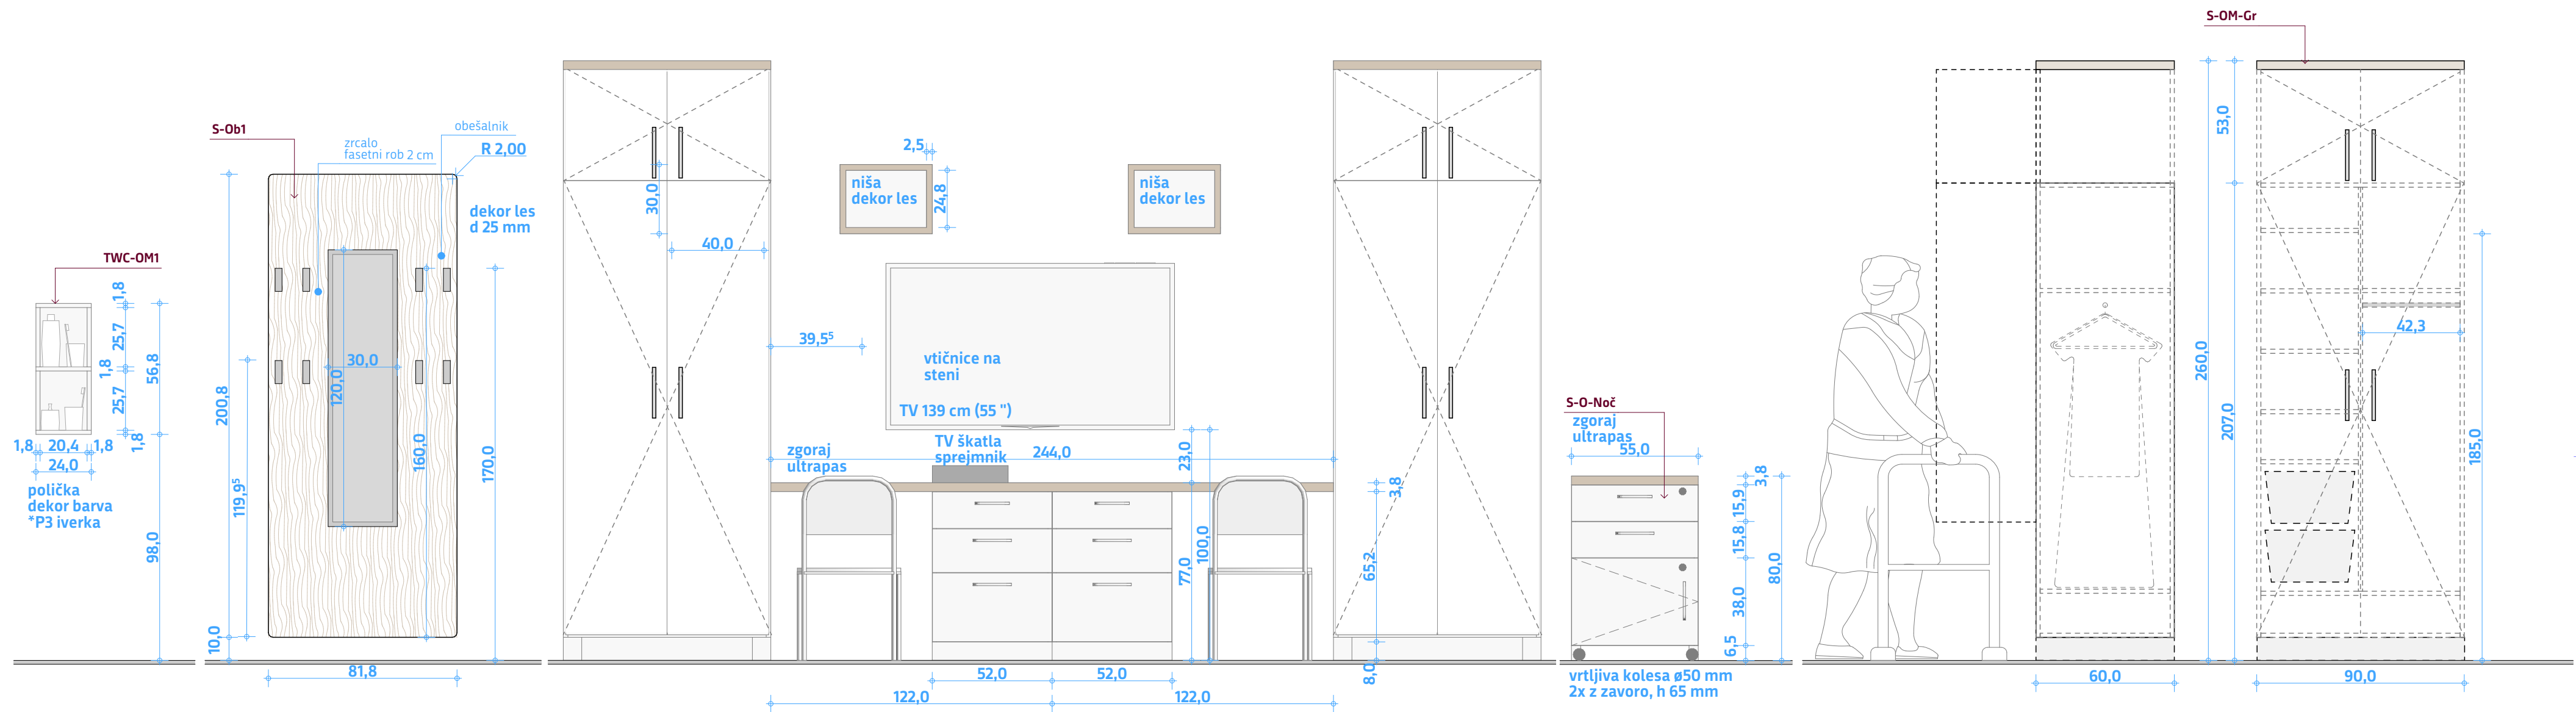

Projektant:

Gank d.o.o.

Cesta na Brdo 45, 1000 Ljubljana, Slovenija,
domen.zupancic@gank.si

rafično merilo in smer neba

Investitor: **Dom starejših občanov Grosuplje**
Ob Grosupeliščici 28, 1290 Grosuplje

Naziv gradnje: **Notranja oprema DSO Višnja Gora**

Oznaka gradnje: **Novogradnja**

Št. projekta: **012-26-ARH NO**

Vrsta načrta:	1-Načrt notranje opreme	
---------------	--------------------------------	--

Sklop: **Notranja oprema, NO**

Risba:	Stanovalci sobe in TWC	
--------	-------------------------------	--

Vodja projekta: **dr. DOMEN ZUPANČIČ** u.d.i.a. ZAPS 1798 PA

Poobl. arh.: **dr. DOMEN ZUPANČIČ u.d.i.a. ZAPS 1798 PA**

Sodelavec: **Erich Müller, arh. teh.**

Opombe: **Vse mere preveriti na objektu!**

**Pred izvedbo narediti delavniške risbe in sheme!
Spremembe morajo biti potrjene s strani investit**

Viri podlog in podatkov:
Podloge :
D DSOVG-24, Arhitektura MJ
d.o.o., april 2026

geodetski posnetek:

artografski podatki:





omehanski podatki:

100

7

isba št.:	Datum:
----------------------------------	-------------------------------

001

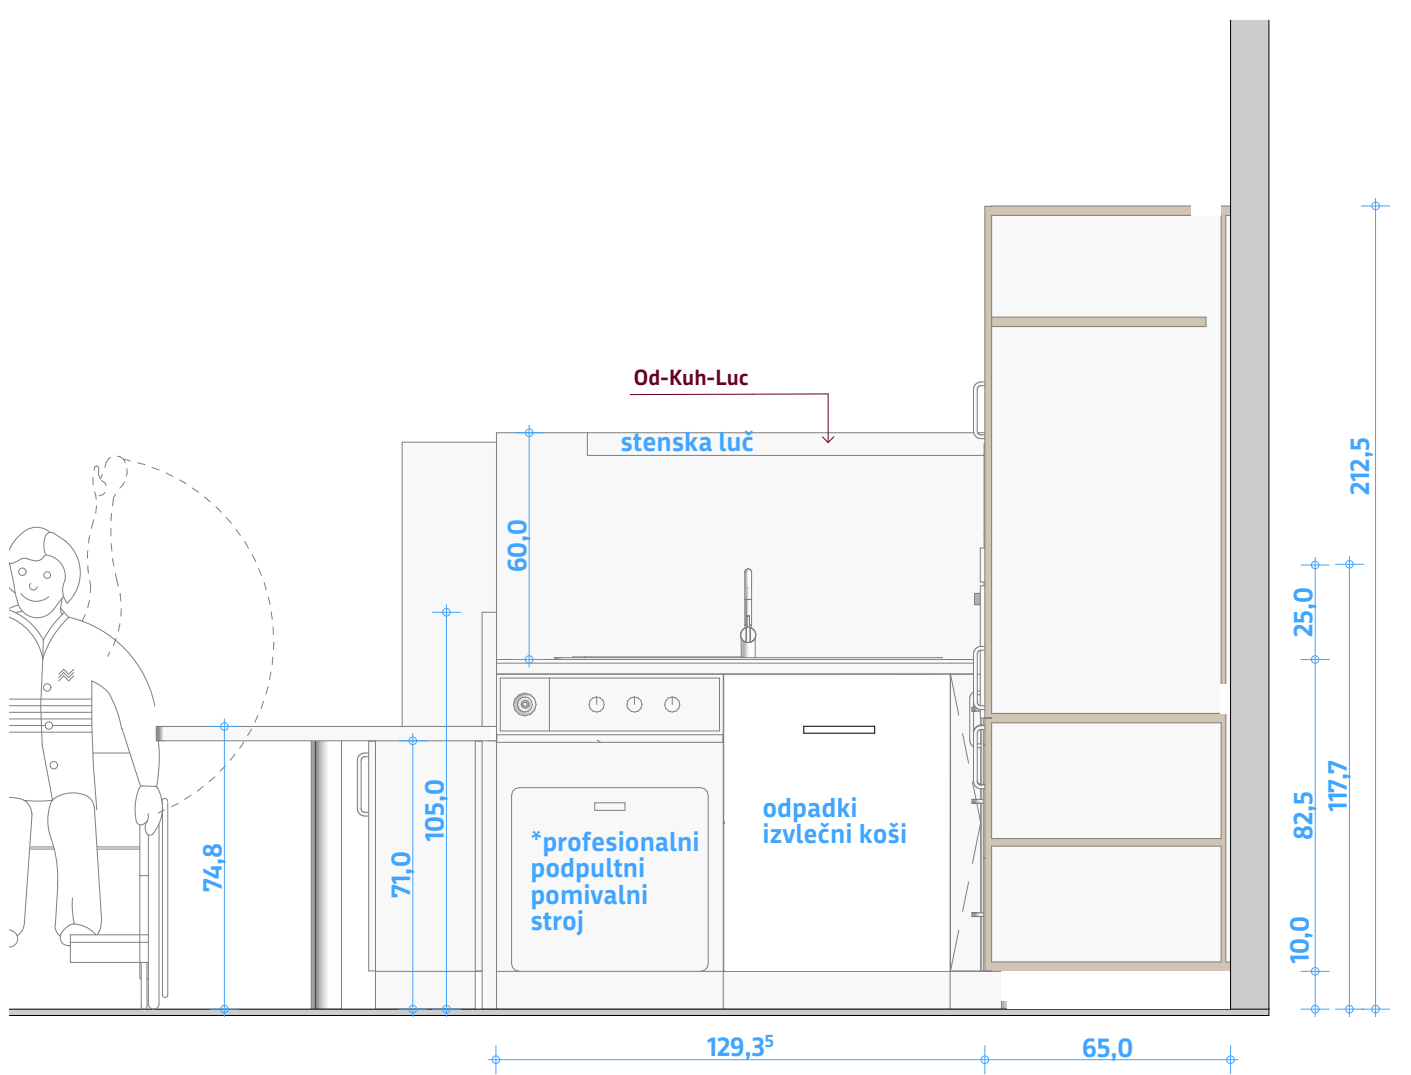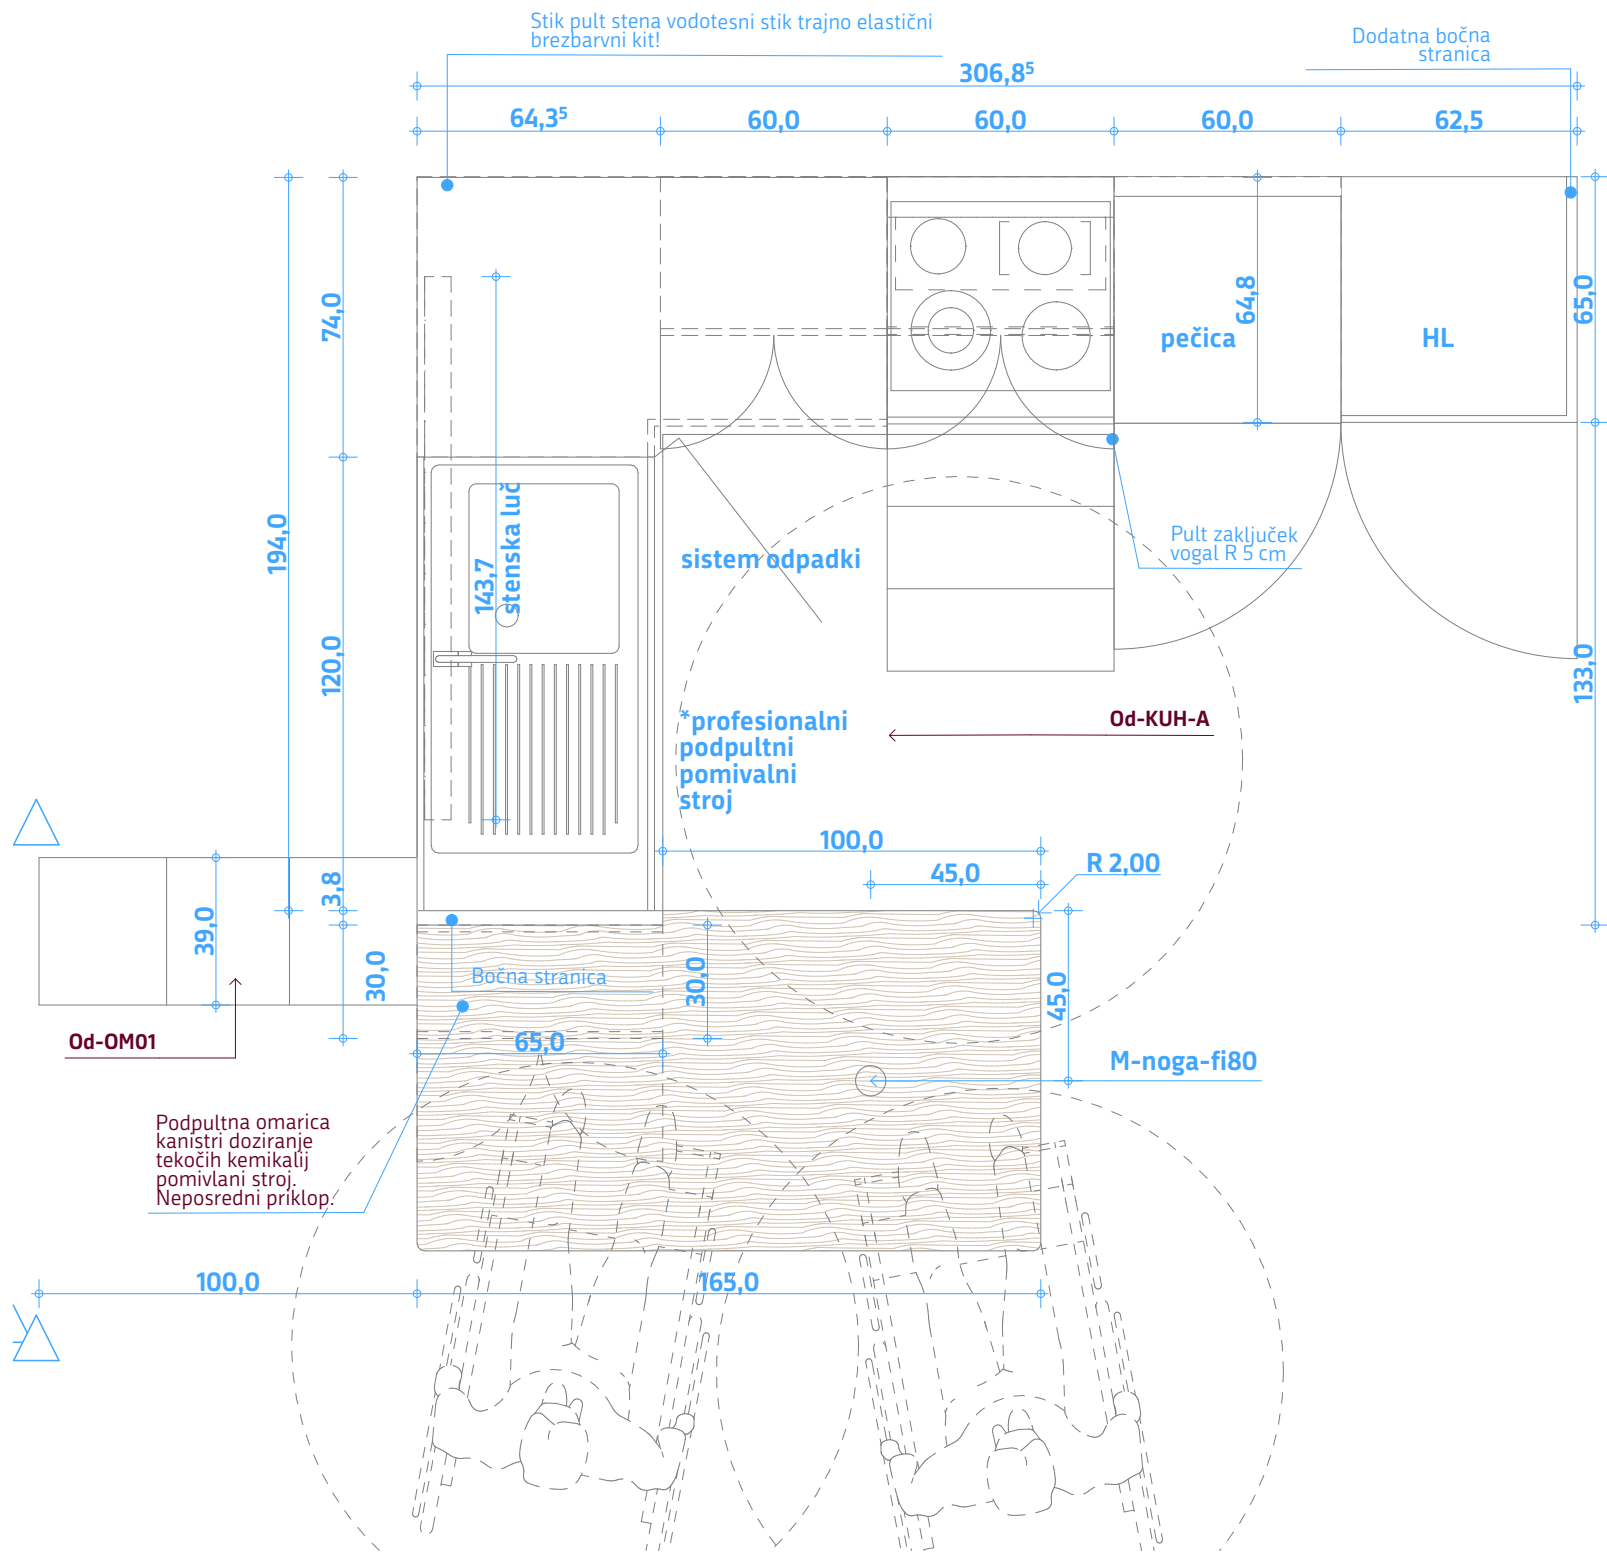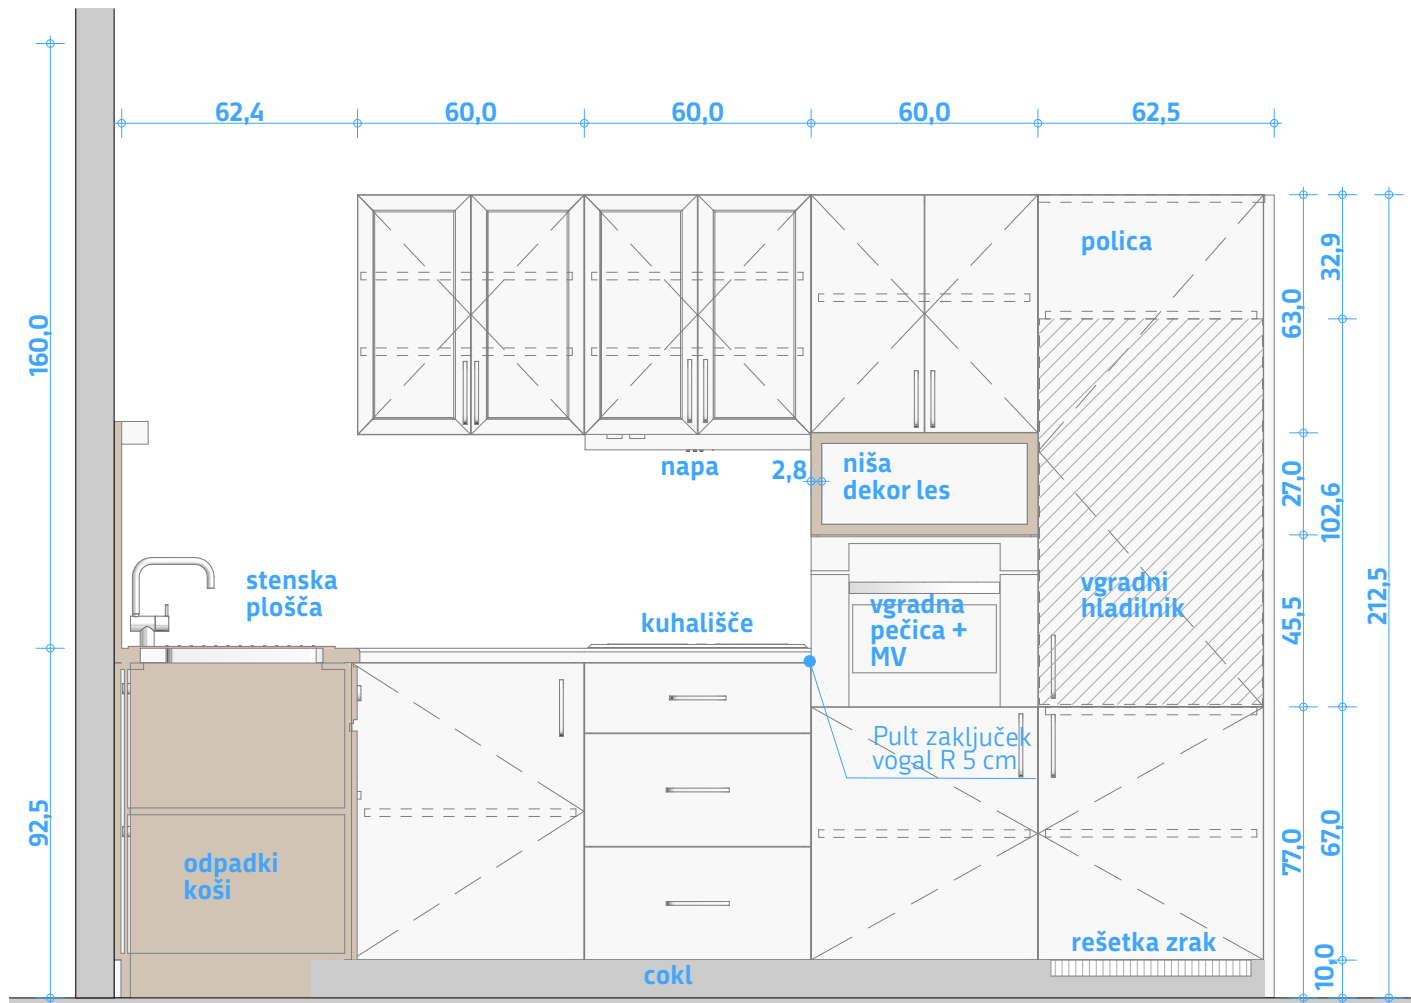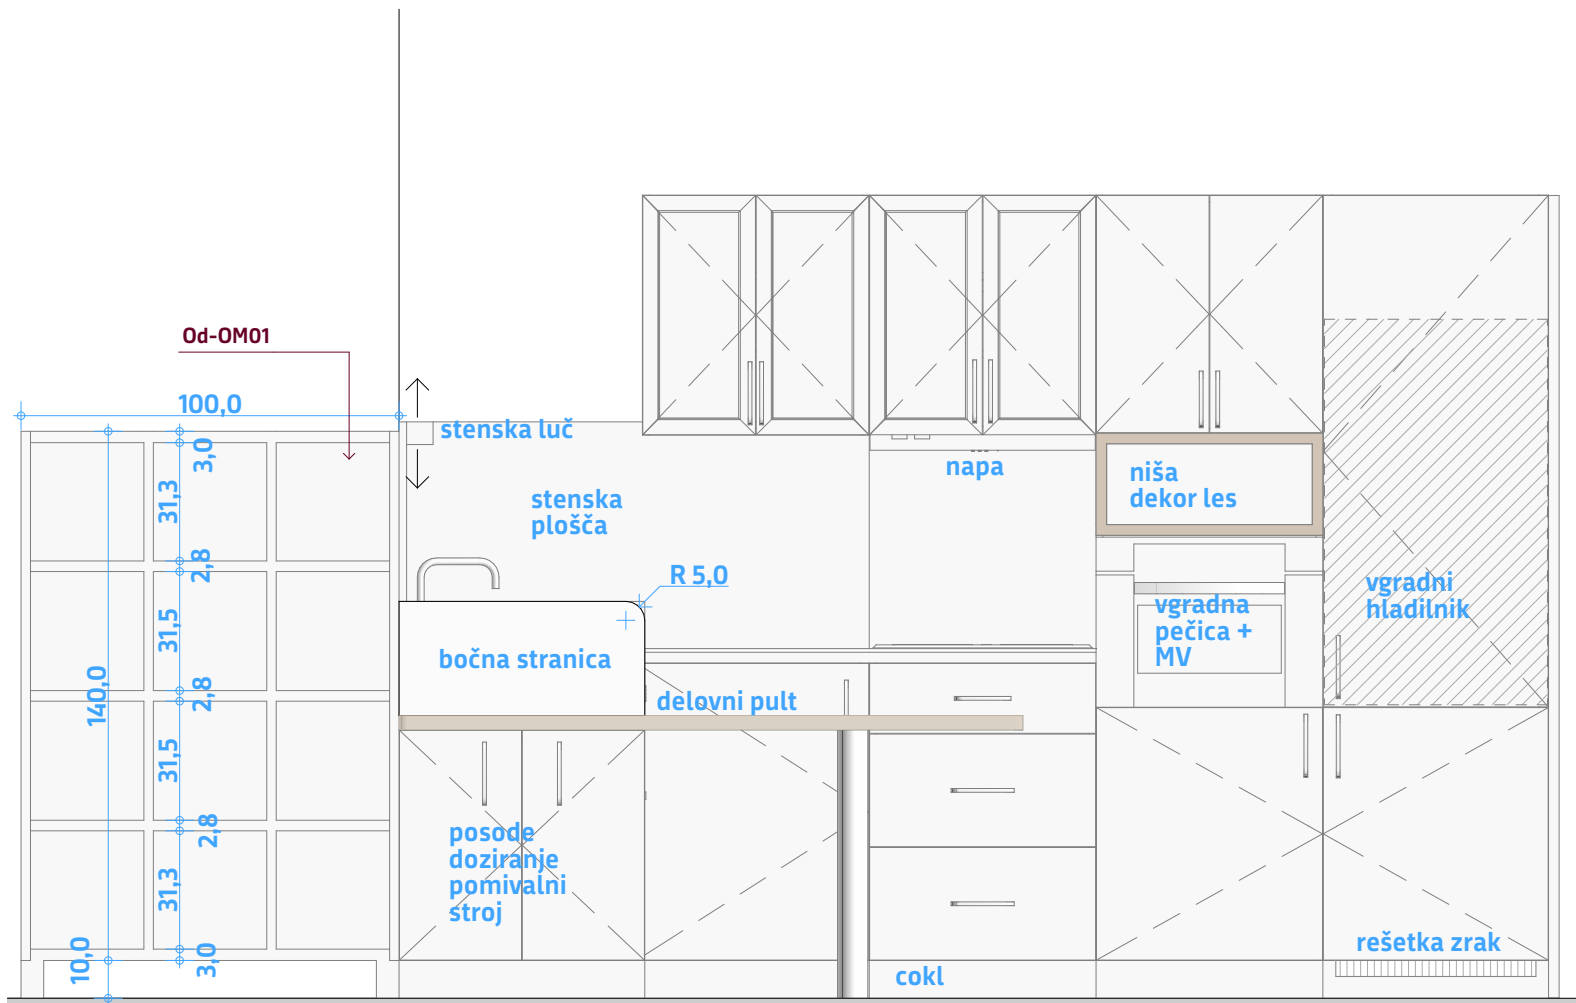

Projektant:

Gank d.o.o.




Cesta na Brdo 45, 1000 Ljubljana, Slovenija,
domen.zupancic@gank.si

grafično merilo in smer neba

Investitor:	Dom starejših občanov Grosuplje Ob Grosupeljščici 28, 1290 Grosuplje		Viri podlog in podatkov: Podloge : PID DSOVG-24, Arhitektura MJ d.o.o., april2026 Geodetski posnetek: / Kartografski podatki: / Geomehanski podatki: / Arheologija in KD: / risba št.: N002
Naziv gradnje:	Notranja oprema DSO Višnja Gora		
Oznaka gradnje:	Novogradnja		
Št. projekta:	012-26-ARH NO	Vrsta načrta: PZI	
Vrsta načrta:	1-Načrt notranje opreme	Datum: avg 2026	
Sklop:	Notranja oprema, NO		
Risba:	Stavba A,1N: Čajna kuhinja	Merilo: 1:20	
Vodja projekta:	dr. DOMEN ZUPANČIČ u.d.i.a. ZAPS 1798 PA 		
Poobl. arh.:	dr. DOMEN ZUPANČIČ u.d.i.a. ZAPS 1798 PA		
Sodelavec:	Erich Müller, arh. teh.		
Opombe:	Vse mere preveriti na objektu! Pred izvedbo narediti delavniške risbe in sheme! Spremembe morajo biti potrjene s strani investitorja, nadzora in projektanta.		



 Projektant: Gank d.o.o. Cesta na Brdo 45, 1000 Ljubljana, Slovenija, domen.zupancic@gank.si		grafično merilo in smer neba	
Investitor:		Dom starejših občanov Grosuplje Ob Grosupeljščici 28, 1290 Grosuplje	
Naziv gradnje:		Notranja oprema DSO Višnja Gora	
Oznaka gradnje:		Novogradnja	
Št. projekta:		012-26-ARH NO	Vrsta načrta: PZI
Vrsta načrta:		1-Načrt notranje opreme	Datum: avg 2026
Sklop:		Notranja oprema, NO	
Risba:		Oddelek splošni ostali elementi	Merilo: 1:20
Vodja projekta:		dr. DOMEN ZUPANČIČ u.d.i.a. ZAPS 1798 PA 	
Poobl. arh.:		dr. DOMEN ZUPANČIČ u.d.i.a. ZAPS 1798 PA	
Sodelavec:		Erich Müller, arh. teh.	
Opombe:		Vse mere preveriti na objektu! Pred izvedbo narediti delavniške risbe in sheme! Spremembe morajo biti potrjene s strani investitorja, nadzora in projektanta.	
		Viri podlog in podatkov: Podloge : PID DSOVG-24, Arhitektura MJ d.o.o., april2026 Geodetski posnetek : Kartografski podatki : Geomehanski podatki : Arheologija in KD : risba št.: N003	

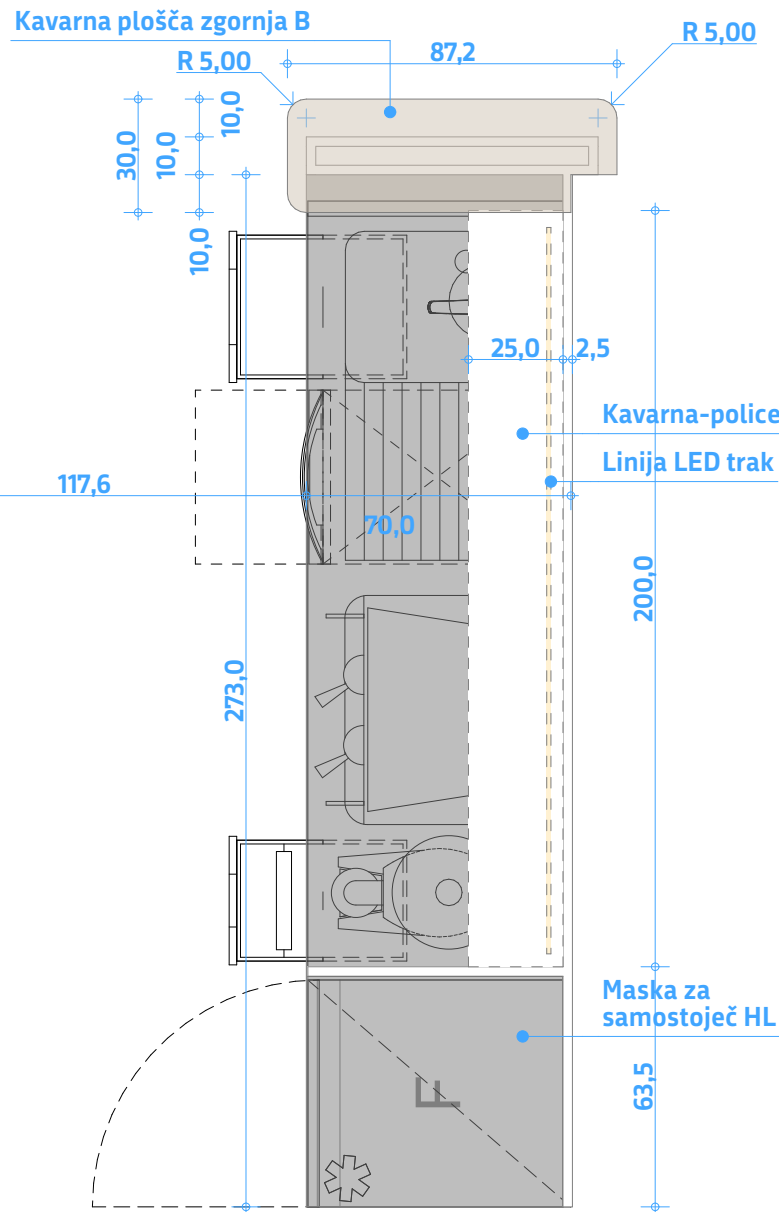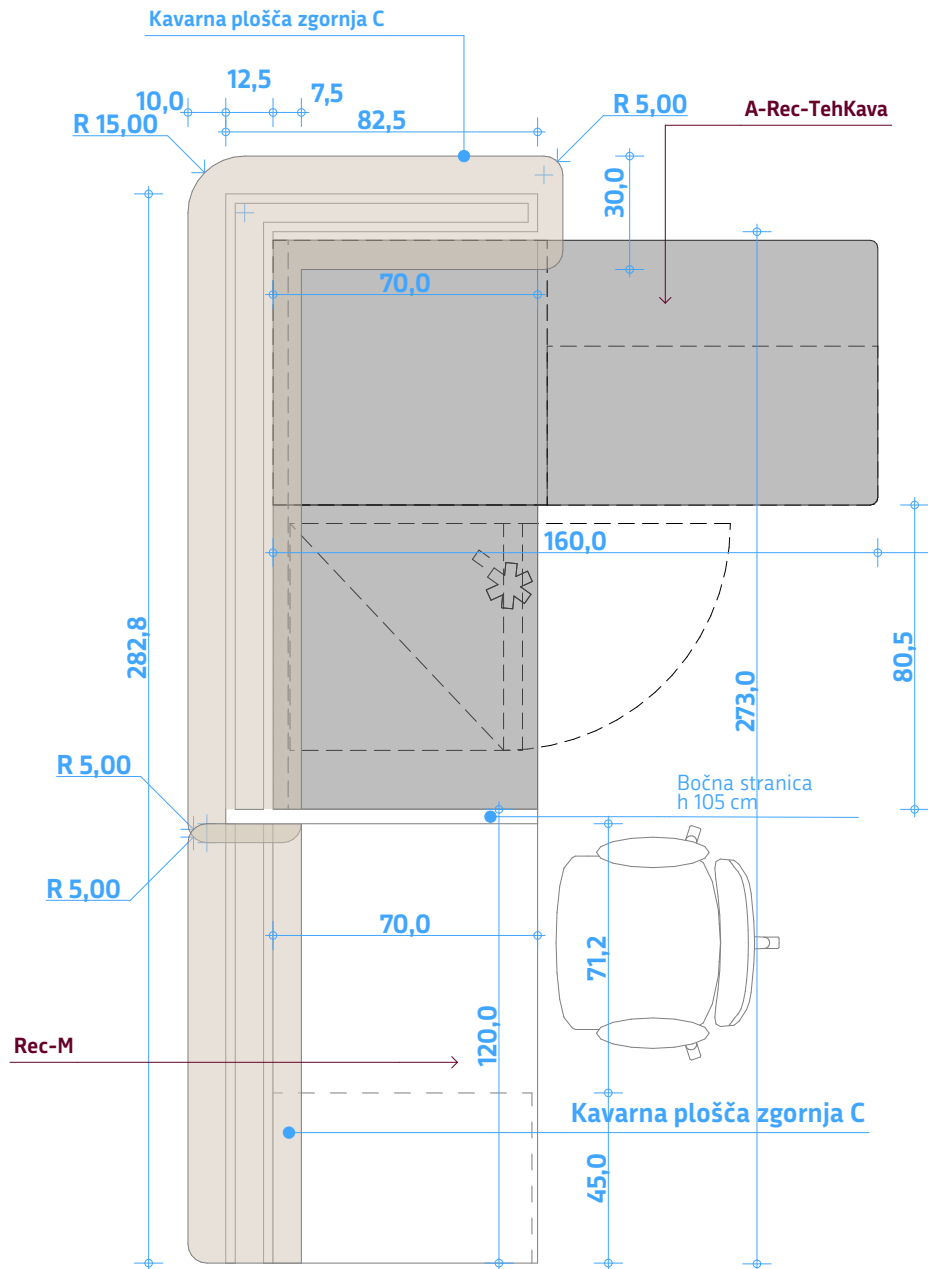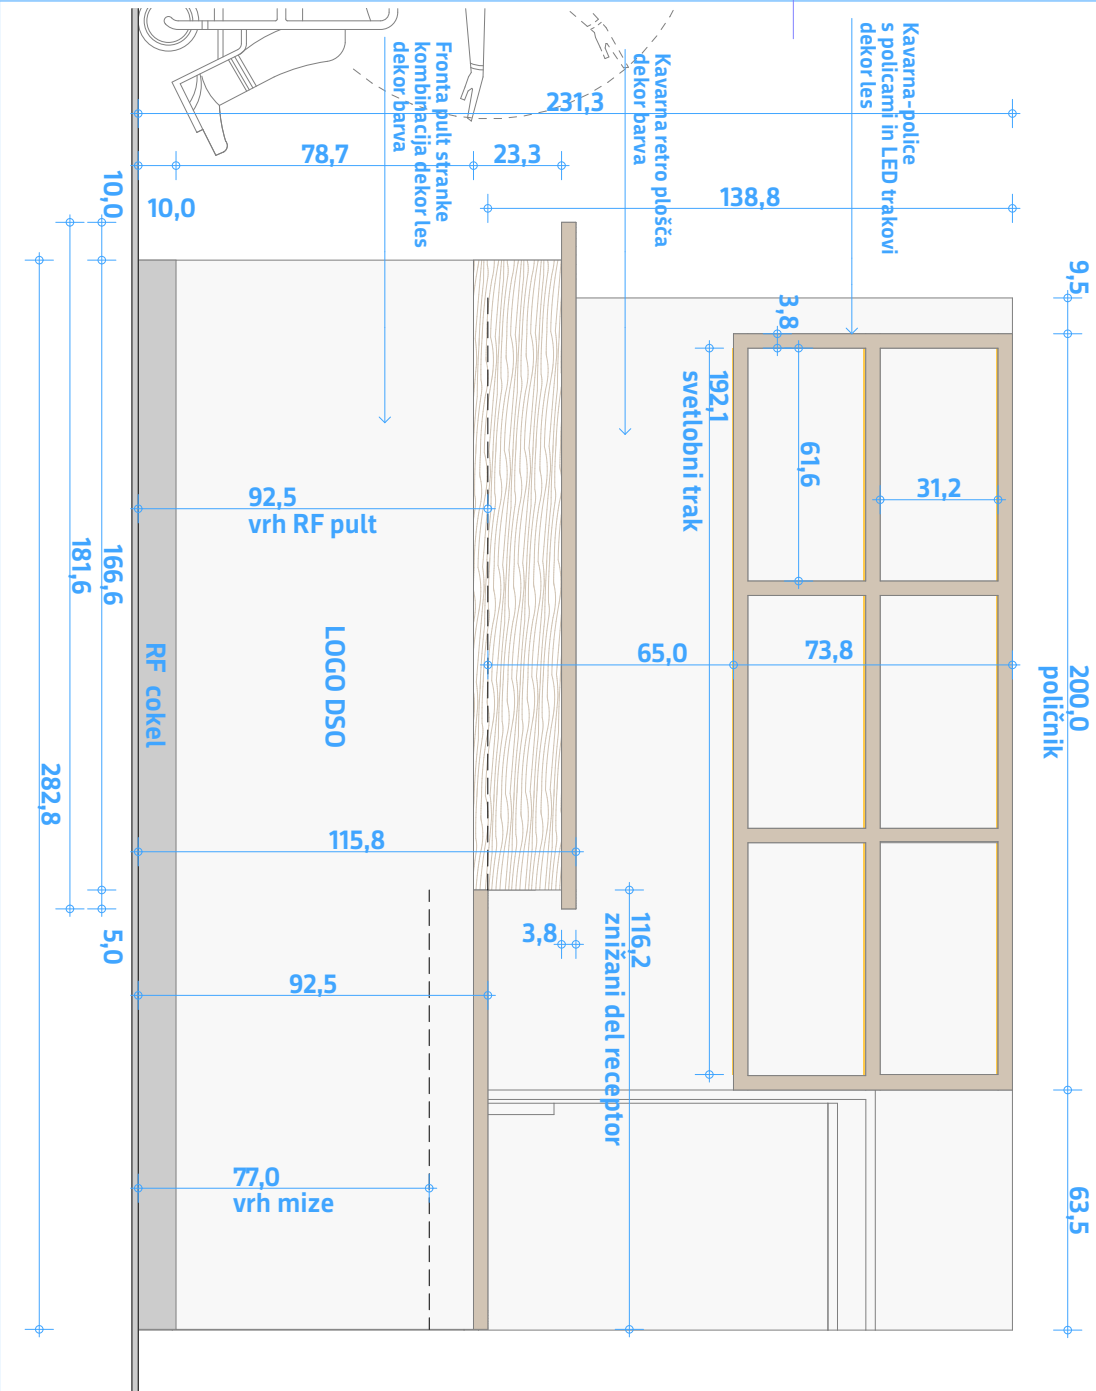


Projektant:
Gank d.o.o.
Cesta na Brdo 45, 1000 Ljubljana, Slovenija,
domen.zupancic@gank.si

Investitor:	Dom starejših občanov Grosuplje Ob Grosupeljščici 28, 1290 Grosuplje		Viri podlog in podatkov: Podloge : PID DSOVG-24, Arhitektura MJ d.o.o., april2026 Geodetski posnetek: / Kartografski podatki: / Geomehanski podatki: / Arheologija in KD: / risba št.: N004
Naziv gradnje:	Notranja oprema DSO Višnja Gora		
Oznaka gradnje:	Novogradnja		
Št. projekta:	012-26-ARH NO	Vrsta načrta: PZI	
Vrsta načrta:	1-Načrt notranje opreme	Datum: avg 2026	
Sklop:	Notranja oprema, NO		
Risba:	Recepcija in kavarna	Merilo: 1:20	
Vodja projekta:	dr. DOMEN ZUPANČIČ u.d.i.a. ZAPS 1798 PA 		
Poobl. arh.:	dr. DOMEN ZUPANČIČ u.d.i.a. ZAPS 1798 PA		
Sodelavec:	Erich Müller, arh. teh.		
Opombe:	Vse mere preveriti na objektu! Pred izvedbo narediti delavniške risbe in sheme! Spremembe morajo biti potrjene s strani investitorja, nadzora in projektanta.		



	Projektant: Gank d.o.o. Cesta na Brdo 45, 1000 Ljubljana, Slovenija, domen.zupancic@gank.si	grafično merilo in smer neba
Investitor:	Dom starejših občanov Grosuplje Ob Grosupeljščici 28, 1290 Grosuplje	
Naziv gradnje:	Notranja oprema DSO Višnja Gora	
Oznaka gradnje:	Novogradnja	
Št. projekta:	012-26-ARH NO	Vrsta načrta: PZI
Vrsta načrta:	1-Načrt notranje opreme	Datum: avg 2026
Sklop:	Notranja oprema, NO	
Risba:	Dvorana, DT, FIZ, DUH	Merilo: 1:20
Vodja projekta:	dr. DOMEN ZUPANČIČ u.d.i.a. ZAPS 1798 PA 	
Poobl. arh.:	dr. DOMEN ZUPANČIČ u.d.i.a. ZAPS 1798 PA	
Sodelavec:	Erich Müller, arh. teh.	
Opombe:	Vse mere preveriti na objektu! Pred izvedbo narediti delavniške risbe in sheme! Spremembe morajo biti potrjene s strani investitorja, nadzora in projektanta.	
		Viri podlog in podatkov: Podlog: PID DSOVG-24, Arhitektura MJ d.o.o., april 2026 Geodetski posnetek: / Kartografski podatki: / Geomehanski podatki: / Arheologija in KD: /
		risba št.: N005



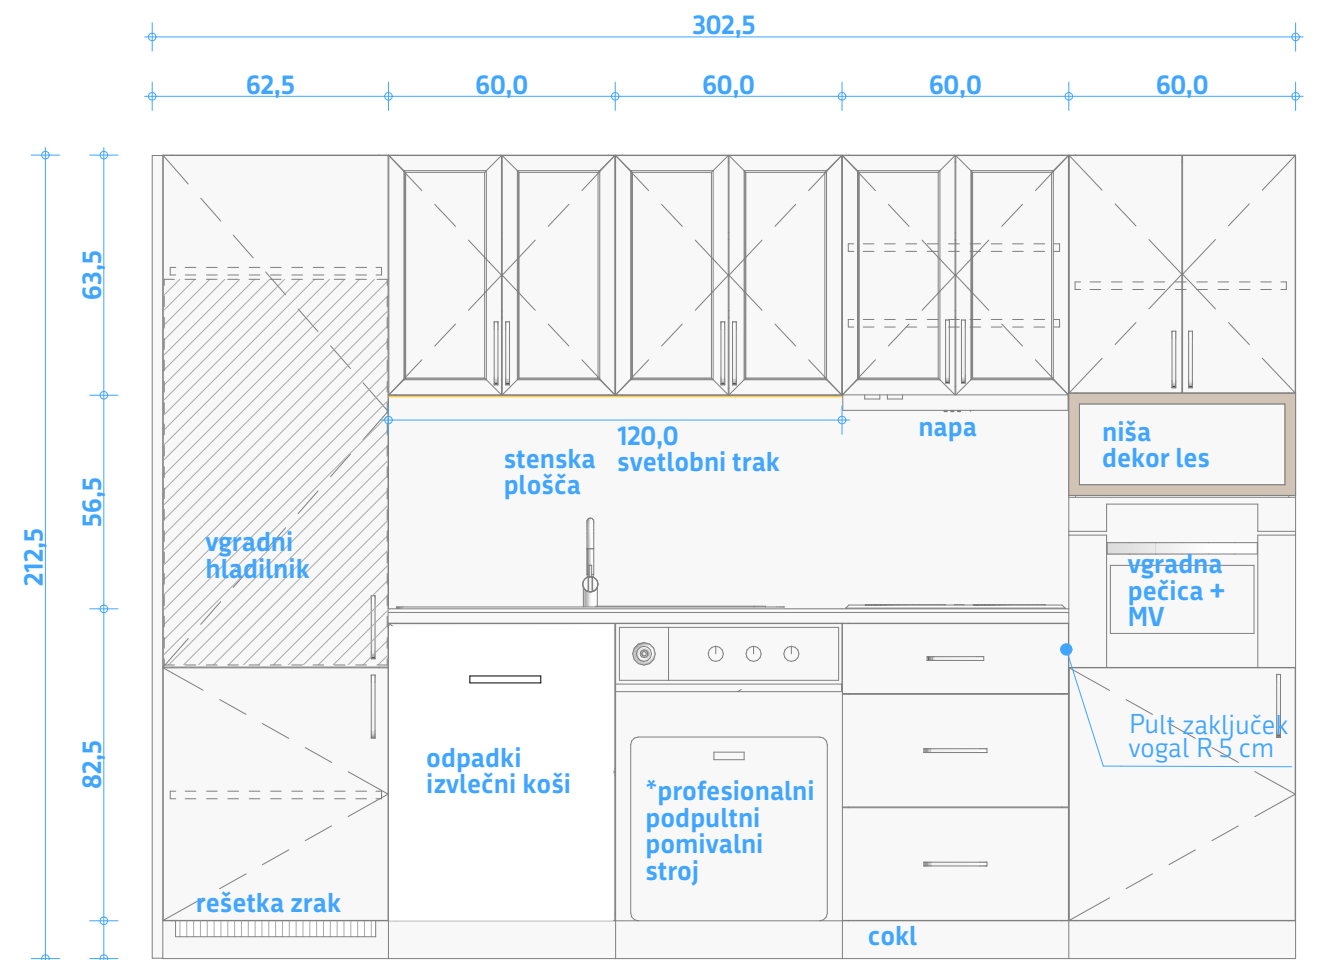


grafično merilo in smer neba

Investitor:	Dom starejših občanov Grosuplje Ob Grosupeljščici 28, 1290 Grosuplje	
Naziv gradnje:	Notranja oprema DSO Višnja Gora	
Oznaka gradnje:	Novogradnja	
Št. projekta:	012-26-ARH NO	Vrsta načrta: PZI
Vrsta načrta:	1-Načrt notranje opreme	Datum: avg 2026
Sklop:	Notranja oprema, NO	
Risba:	Dnevni center aktivnosti	Merilo: 1:50, 1:20
Vodja projekta:	dr. DOMEN ZUPANČIČ u.d.i.a. ZAPS 1798 PA 	
Poobl. arh.:	dr. DOMEN ZUPANČIČ u.d.i.a. ZAPS 1798 PA	
Sodelavec:	Erich Müller, arh. teh.	
Opombe:	Vse mere preveriti na objektu! Pred izvedbo narediti delavniške risbe in sheme! Spremembe morajo biti potrjene s strani investitorja, nadzora in projektanta.	




Viri podlog in podatkov:
Podloge : PID DSOVG-24, Arhitektura MJ d.o.o., april2026
Geodetski posnetek: /
Kartografski podatki: /
Geomehanski podatki: /
Arheologija in KD: /

risba št.:
N006

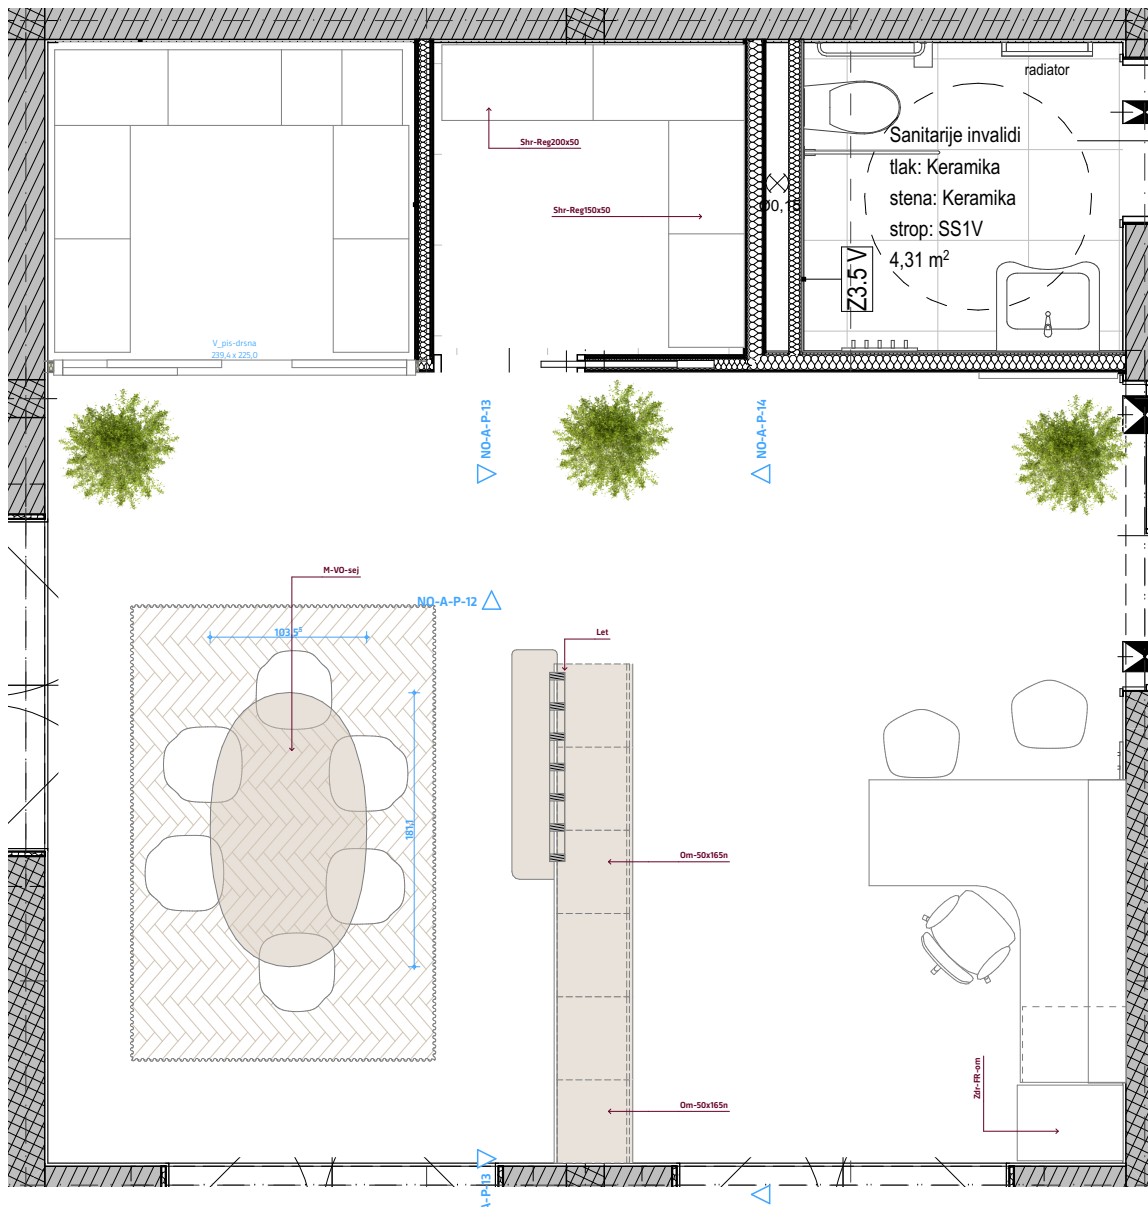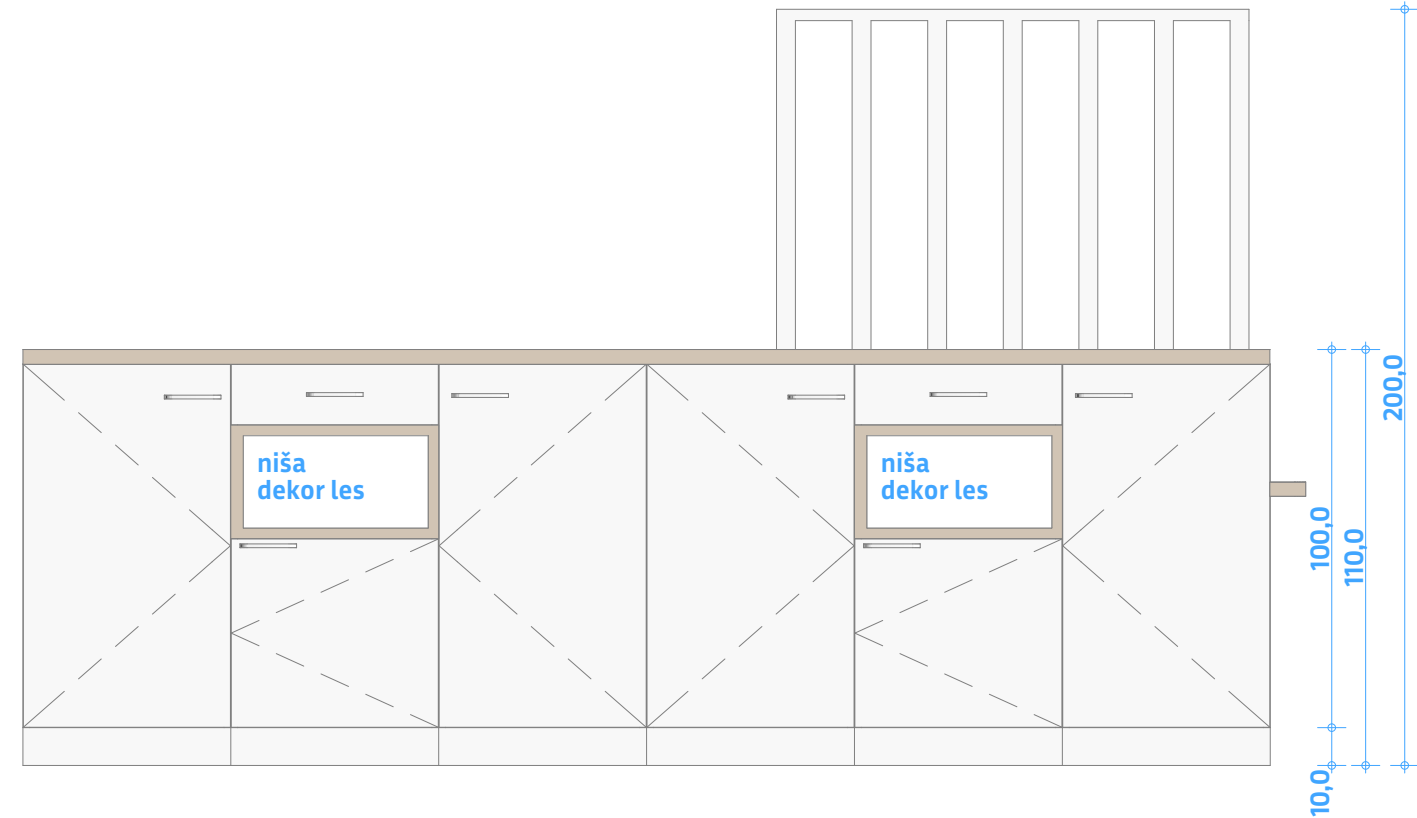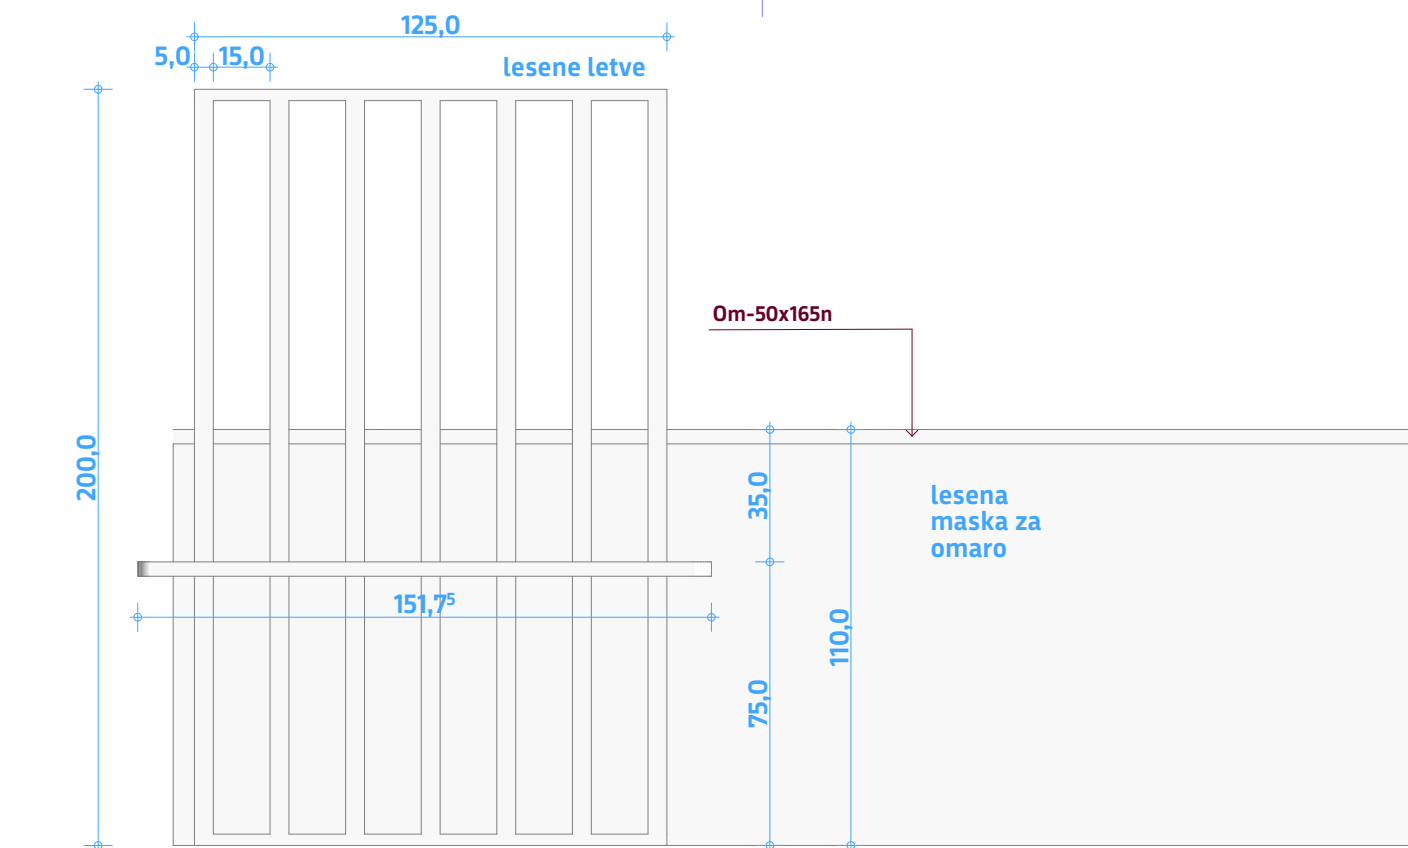


Projektant:
Gank d.o.o.
Cesta na Brdo 45, 1000 Ljubljana, Slovenija,
domen.zupancic@gank.si

Investitor:	Dom starejših občanov Grosuplje Ob Grosupeljščici 28, 1290 Grosuplje		Viri podlog in podatkov: Podloge : PID DSOVG-24, Arhitektura MJ d.o.o., april2026 Geodetski posnetek: / Kartografski podatki: / Geomehanski podatki: / Arheologija in KD: / risba št.: N007
Naziv gradnje:	Notranja oprema DSO Višnja Gora		
Oznaka gradnje:	Novogradnja		
Št. projekta:	012-26-ARH NO	Vrsta načrta: PZI	
Vrsta načrta:	1-Načrt notranje opreme	Datum: avg 2026	
Sklop:	Notranja oprema, NO		
Risba:	Vodja enote	Merilo: 1:20, 1:50	
Vodja projekta:	dr. DOMEN ZUPANČIČ u.d.i.a. ZAPS 1798 PA		
Poobl. arh.:	dr. DOMEN ZUPANČIČ u.d.i.a. ZAPS 1798 PA		
Sodelavec:	Erich Müller, arh. teh.		
Opombe:	Vse mere preveriti na objektu! Pred izvedbo narediti delavniške risbe in sheme! Spremembe morajo biti potrjene s strani investitorja, nadzora in projektanta.		

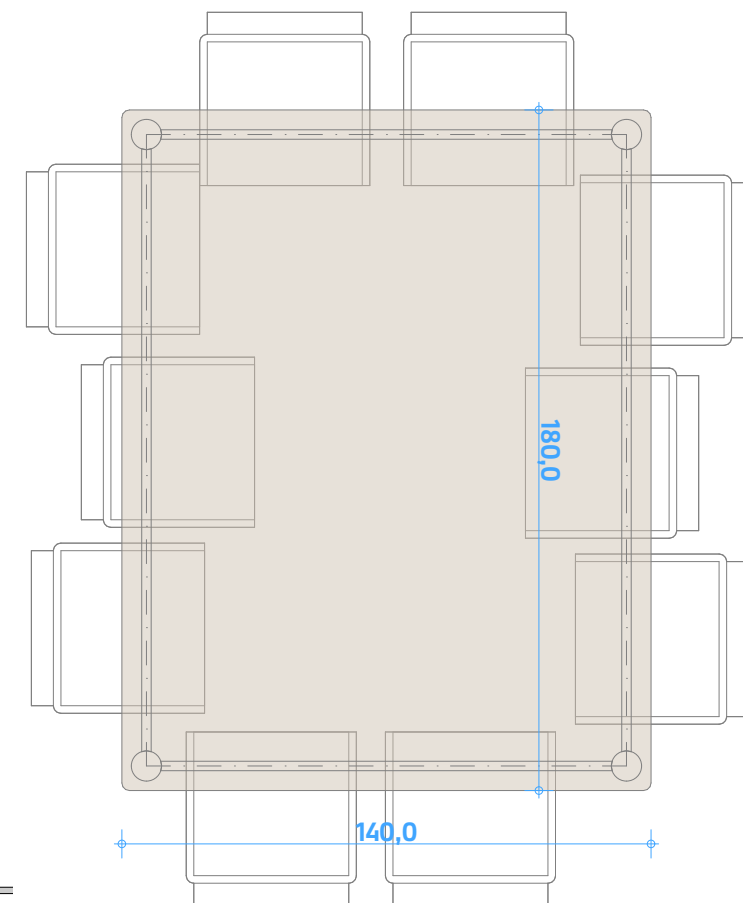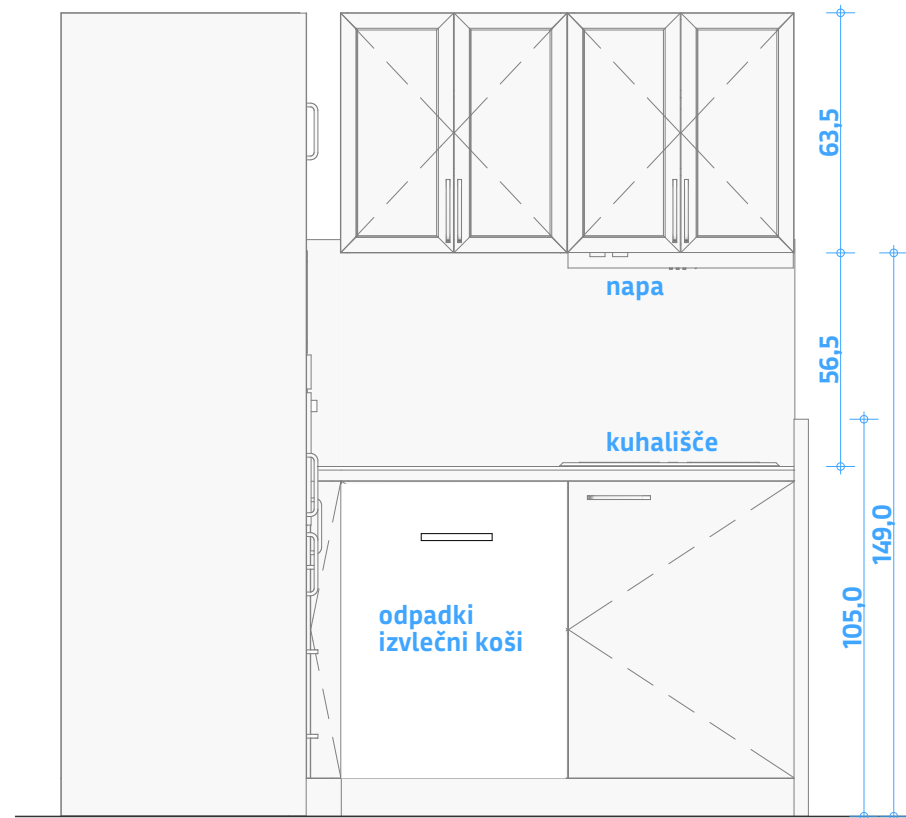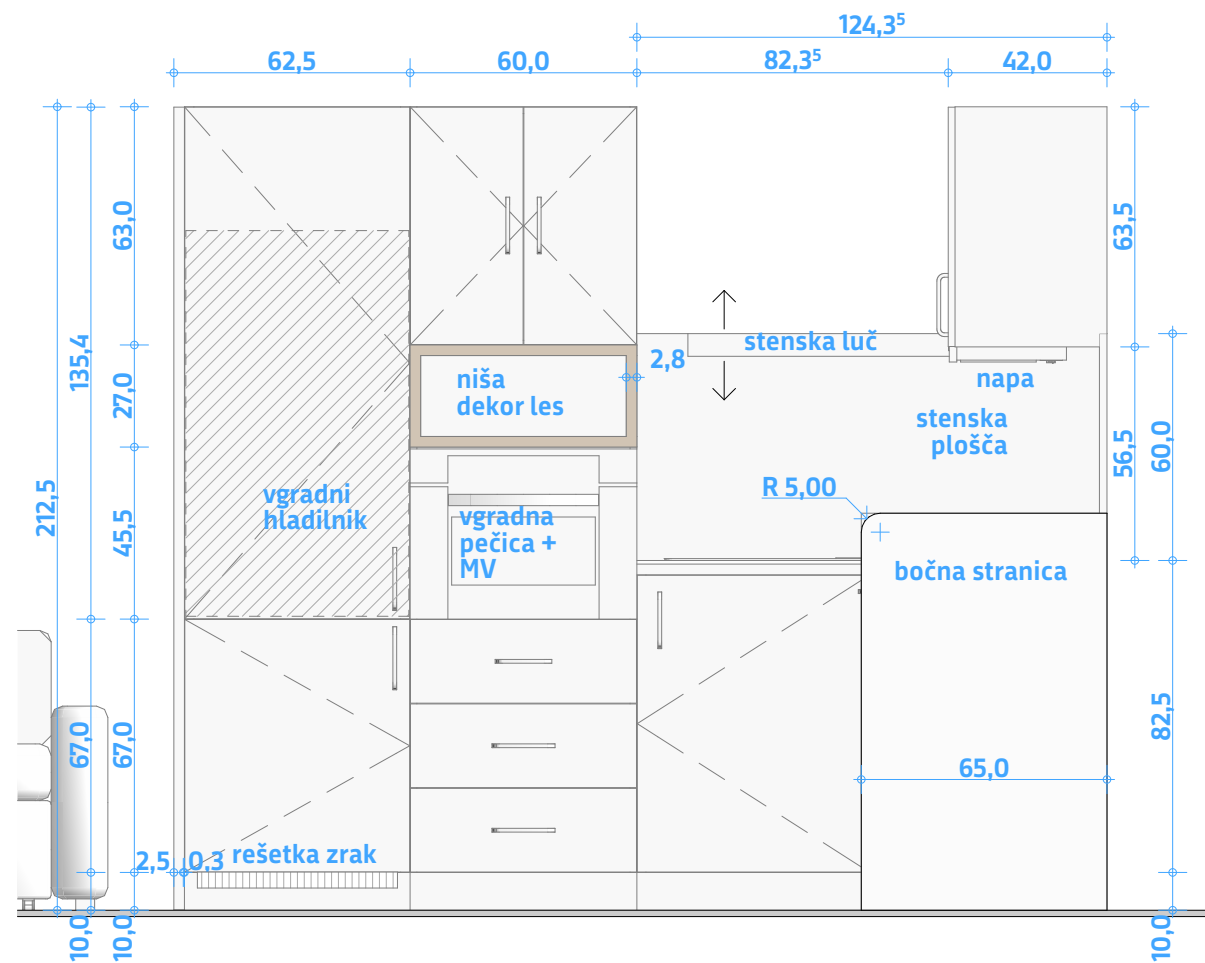

KUHINJA POČITEK ZAPOSLENI

MIZA POČITEK ZAPOSLENI

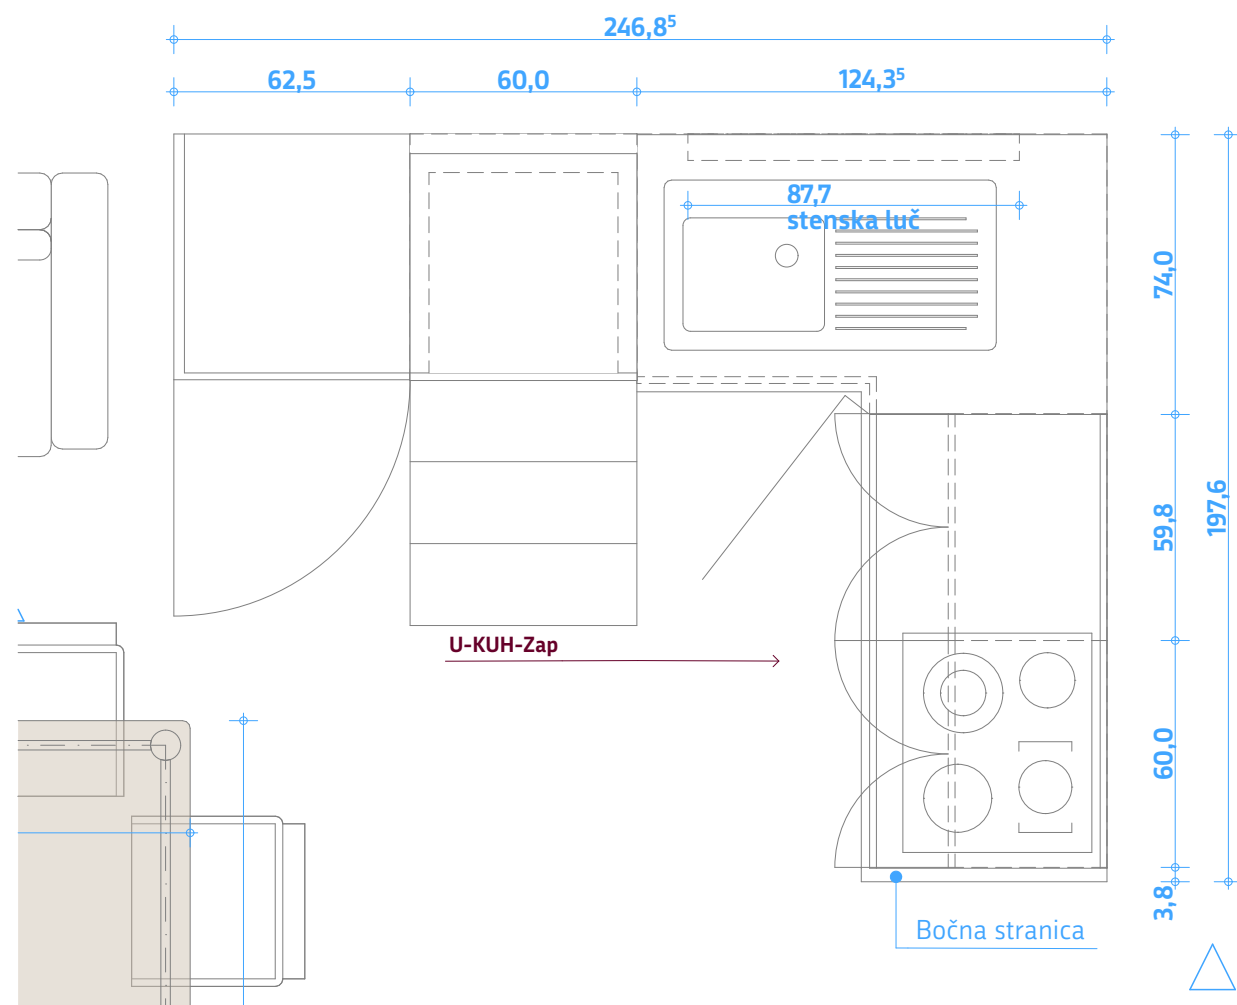



Projektant:

Gank d.o.o.

Cesta na Brdo 45, 1000 Ljubljana, Slovenija,
domen.zupancic@gank.si



grafično merilo in smer neba

Investitor:	Dom starejših občanov Grosuplje Ob Grosupeljščici 28, 1290 Grosuplje			Viri podlog in podatkov: Podloge : PID DSOVG-24, Arhitektura MJ d.o.o., april2026 Geodetski posnetek: / Kartografski podatki: / Geomehanski podatki: / Arheologija in KD: / risba št.: N008
Naziv gradnje:	Notranja oprema DSO Višnja Gora			
Oznaka gradnje:	Novogradnja			
Št. projekta:	012-26-ARH NO	Vrsta načrta:	PZI	
Vrsta načrta:	1-Načrt notranje opreme	Datum:	avg 2026	
Sklop:	Notranja oprema, NO			
Risba:	Prostor zaposleni	Merilo:	1:20	
Vodja projekta:	dr. DOMEN ZUPANČIČ u.d.i.a. ZAPS 1798 PA 			
Poobl. arh.:	dr. DOMEN ZUPANČIČ u.d.i.a. ZAPS 1798 PA			
Sodelavec:	Erich Müller, arh. teh.			
Opombe:	Vse mere preveriti na objektu! Pred izvedbo narediti delavniške risbe in sheme! Spremembe morajo biti potrjene s strani investitorja, nadzora in projektanta.			

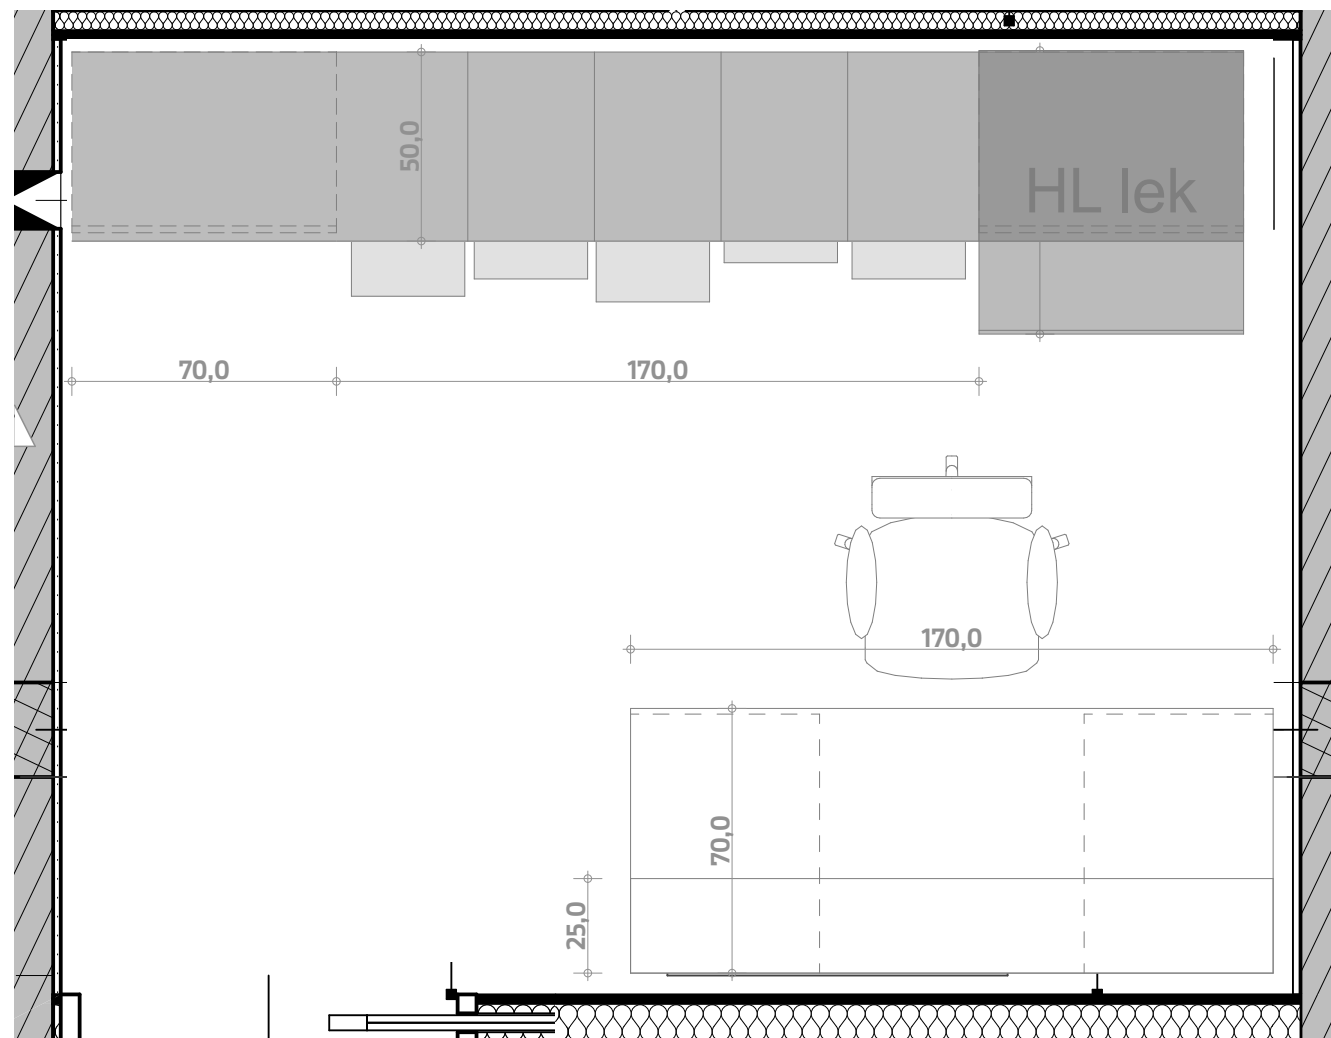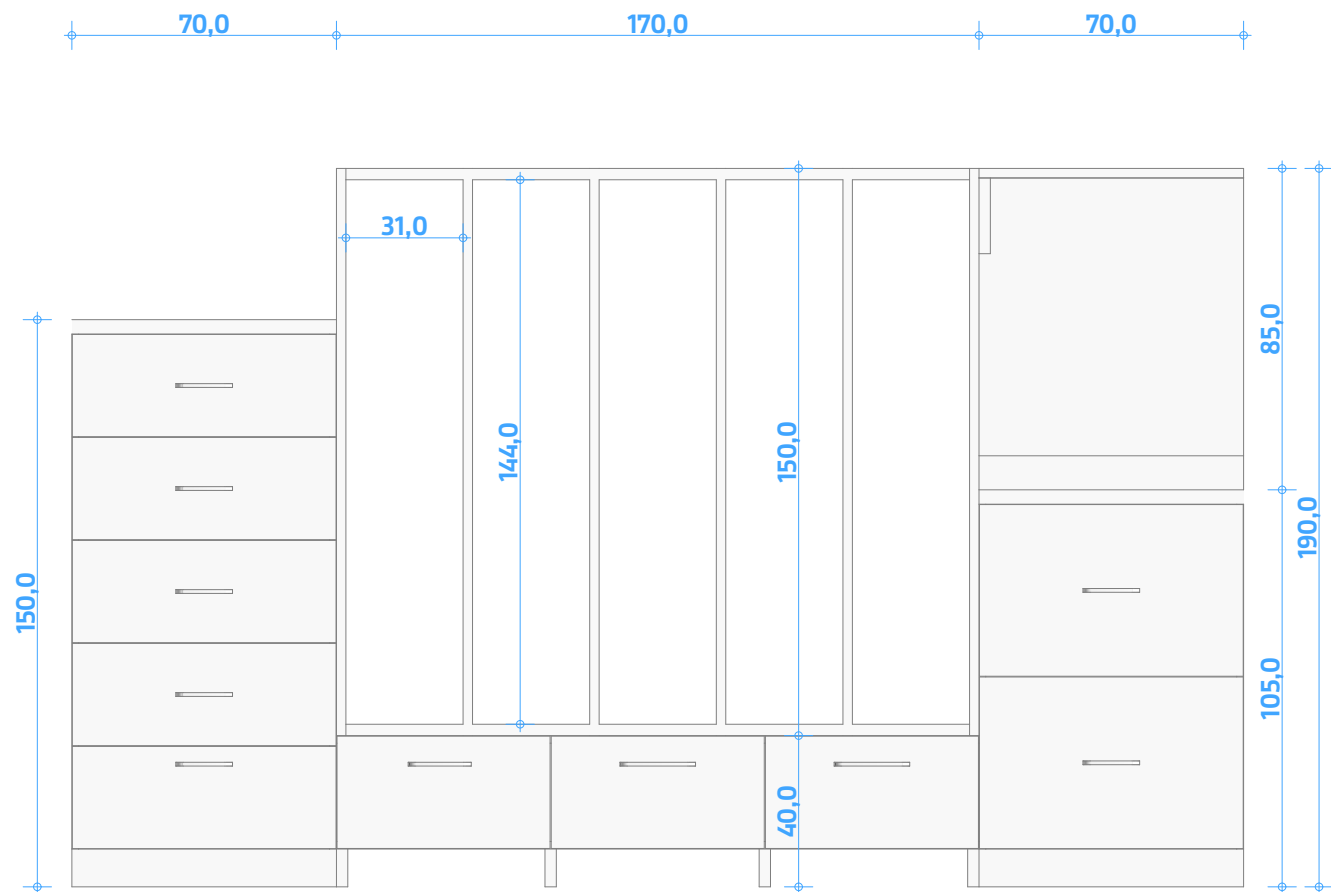

Projektant:
Gank d.o.o.
Cesta na Brdo 45, 1000 Ljubljana, Slovenija,
domen.zupancic@gank.si


Investitor:	Dom starejših občanov Grosuplje Ob Grosupeljščici 28, 1290 Grosuplje			Viri podlog in podatkov: Podloge : PID DSOVG-24, Arhitektura MJ d.o.o., april2026 Geodetski posnetek: / Kartografski podatki: / Geomehanski podatki: / Arheologija in KD: /
Naziv gradnje:	Notranja oprema DSO Višnja Gora			
Oznaka gradnje:	Novogradnja			
Št. projekta:	012-26-ARH NO	Vrsta načrta:	PZI	
Vrsta načrta:	1-Načrt notranje opreme	Datum:	avg 2026	
Sklop:	Notranja oprema, NO			
Risba:	Lekarna	Merilo:	1:20	
Vodja projekta:	dr. DOMEN ZUPANČIČ u.d.i.a. ZAPS 1798 PA 			
Poobl. arh.:	dr. DOMEN ZUPANČIČ u.d.i.a. ZAPS 1798 PA			
Sodelavec:	Erich Müller, arh. teh.			
Opombe:	Vse mere preveriti na objektu! Pred izvedbo narediti delavniške risbe in sheme! Spremembe morajo biti potrjene s strani investitorja, nadzora in projektanta.			risba št.: N009

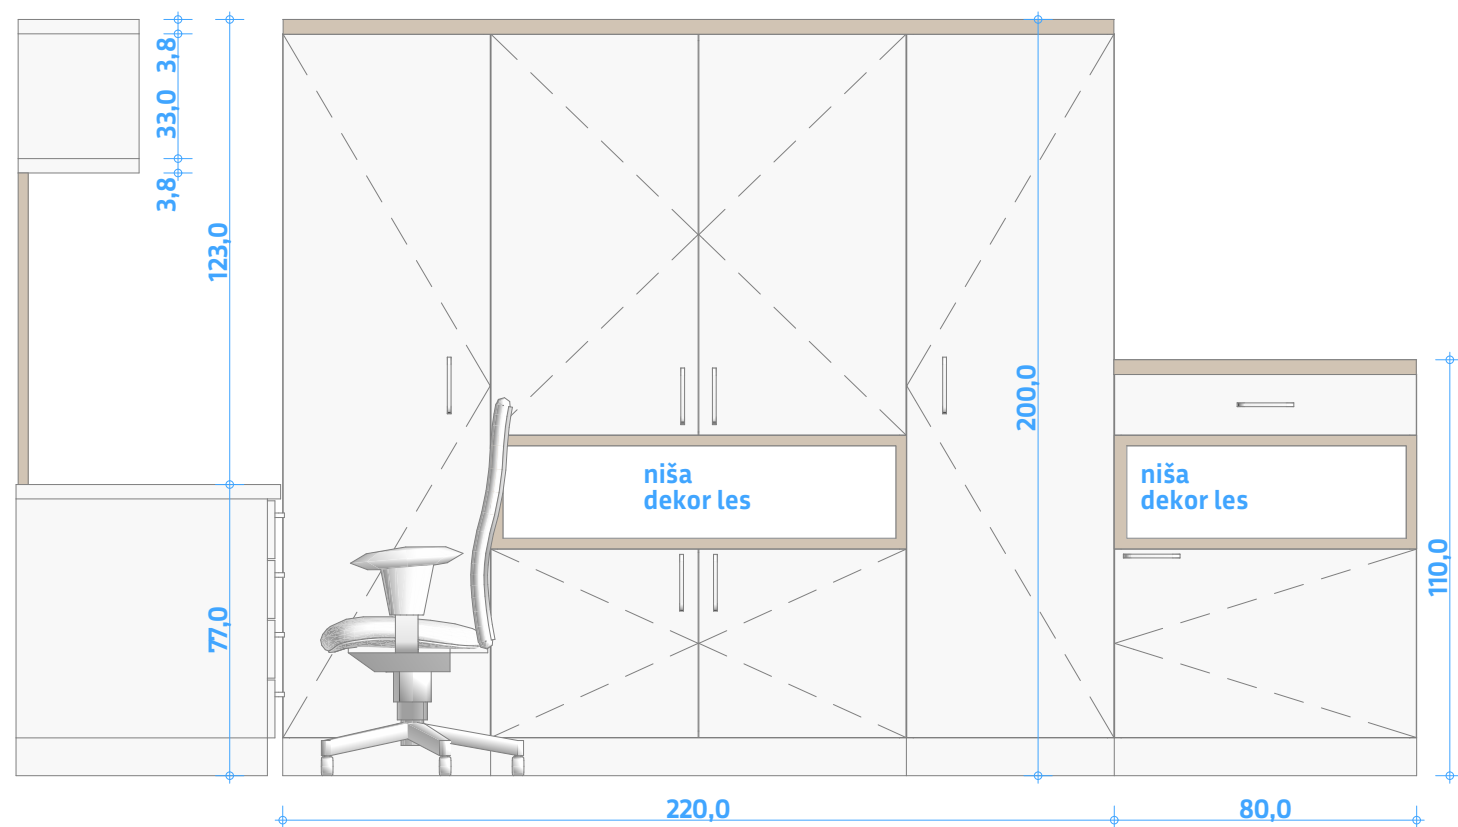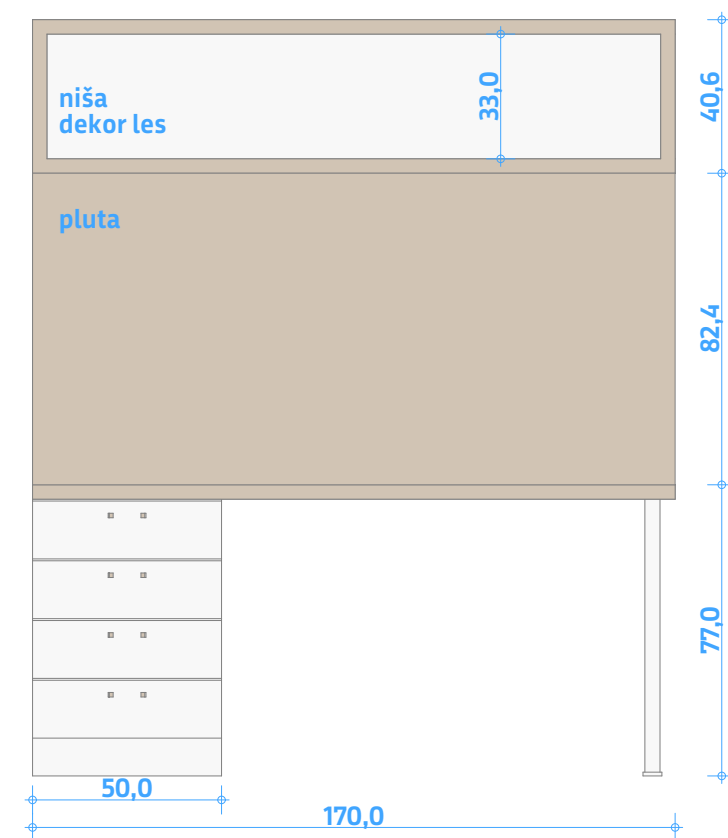

Projektant:
Gank d.o.o.
Cesta na Brdo 45, 1000 Ljubljana, Slovenija,
domen.zupancic@gank.si

Investitor:	Dom starejših občanov Grosuplje Ob Grosupeljščici 28, 1290 Grosuplje		Viri podlog in podatkov: Podloge : PID DSOVG-24, Arhitektura MJ d.o.o., april2026 Geodetski posnetek: / Kartografski podatki: / Geomehanski podatki: / Arheologija in KD: /
Naziv gradnje:	Notranja oprema DSO Višnja Gora		
Oznaka gradnje:	Novogradnja		
Št. projekta:	012-26-ARH NO	Vrsta načrta: PZI	
Vrsta načrta:	1-Načrt notranje opreme	Datum: avg 2026	
Sklop:	Notranja oprema, NO		
Risba:	Fizioterapija	Merilo: 1:20	
Vodja projekta:	dr. DOMEN ZUPANČIČ u.d.i.a. ZAPS 1798 PA 		
Poobl. arh.:	dr. DOMEN ZUPANČIČ u.d.i.a. ZAPS 1798 PA		
Sodelavec:	Erich Müller, arh. teh.		
Opombe:	Vse mere preveriti na objektu! Pred izvedbo narediti delavniške risbe in sheme! Spremembe morajo biti potrjene s strani investitorja, nadzora in projektanta.		

risba št.:	NO10
------------	-------------

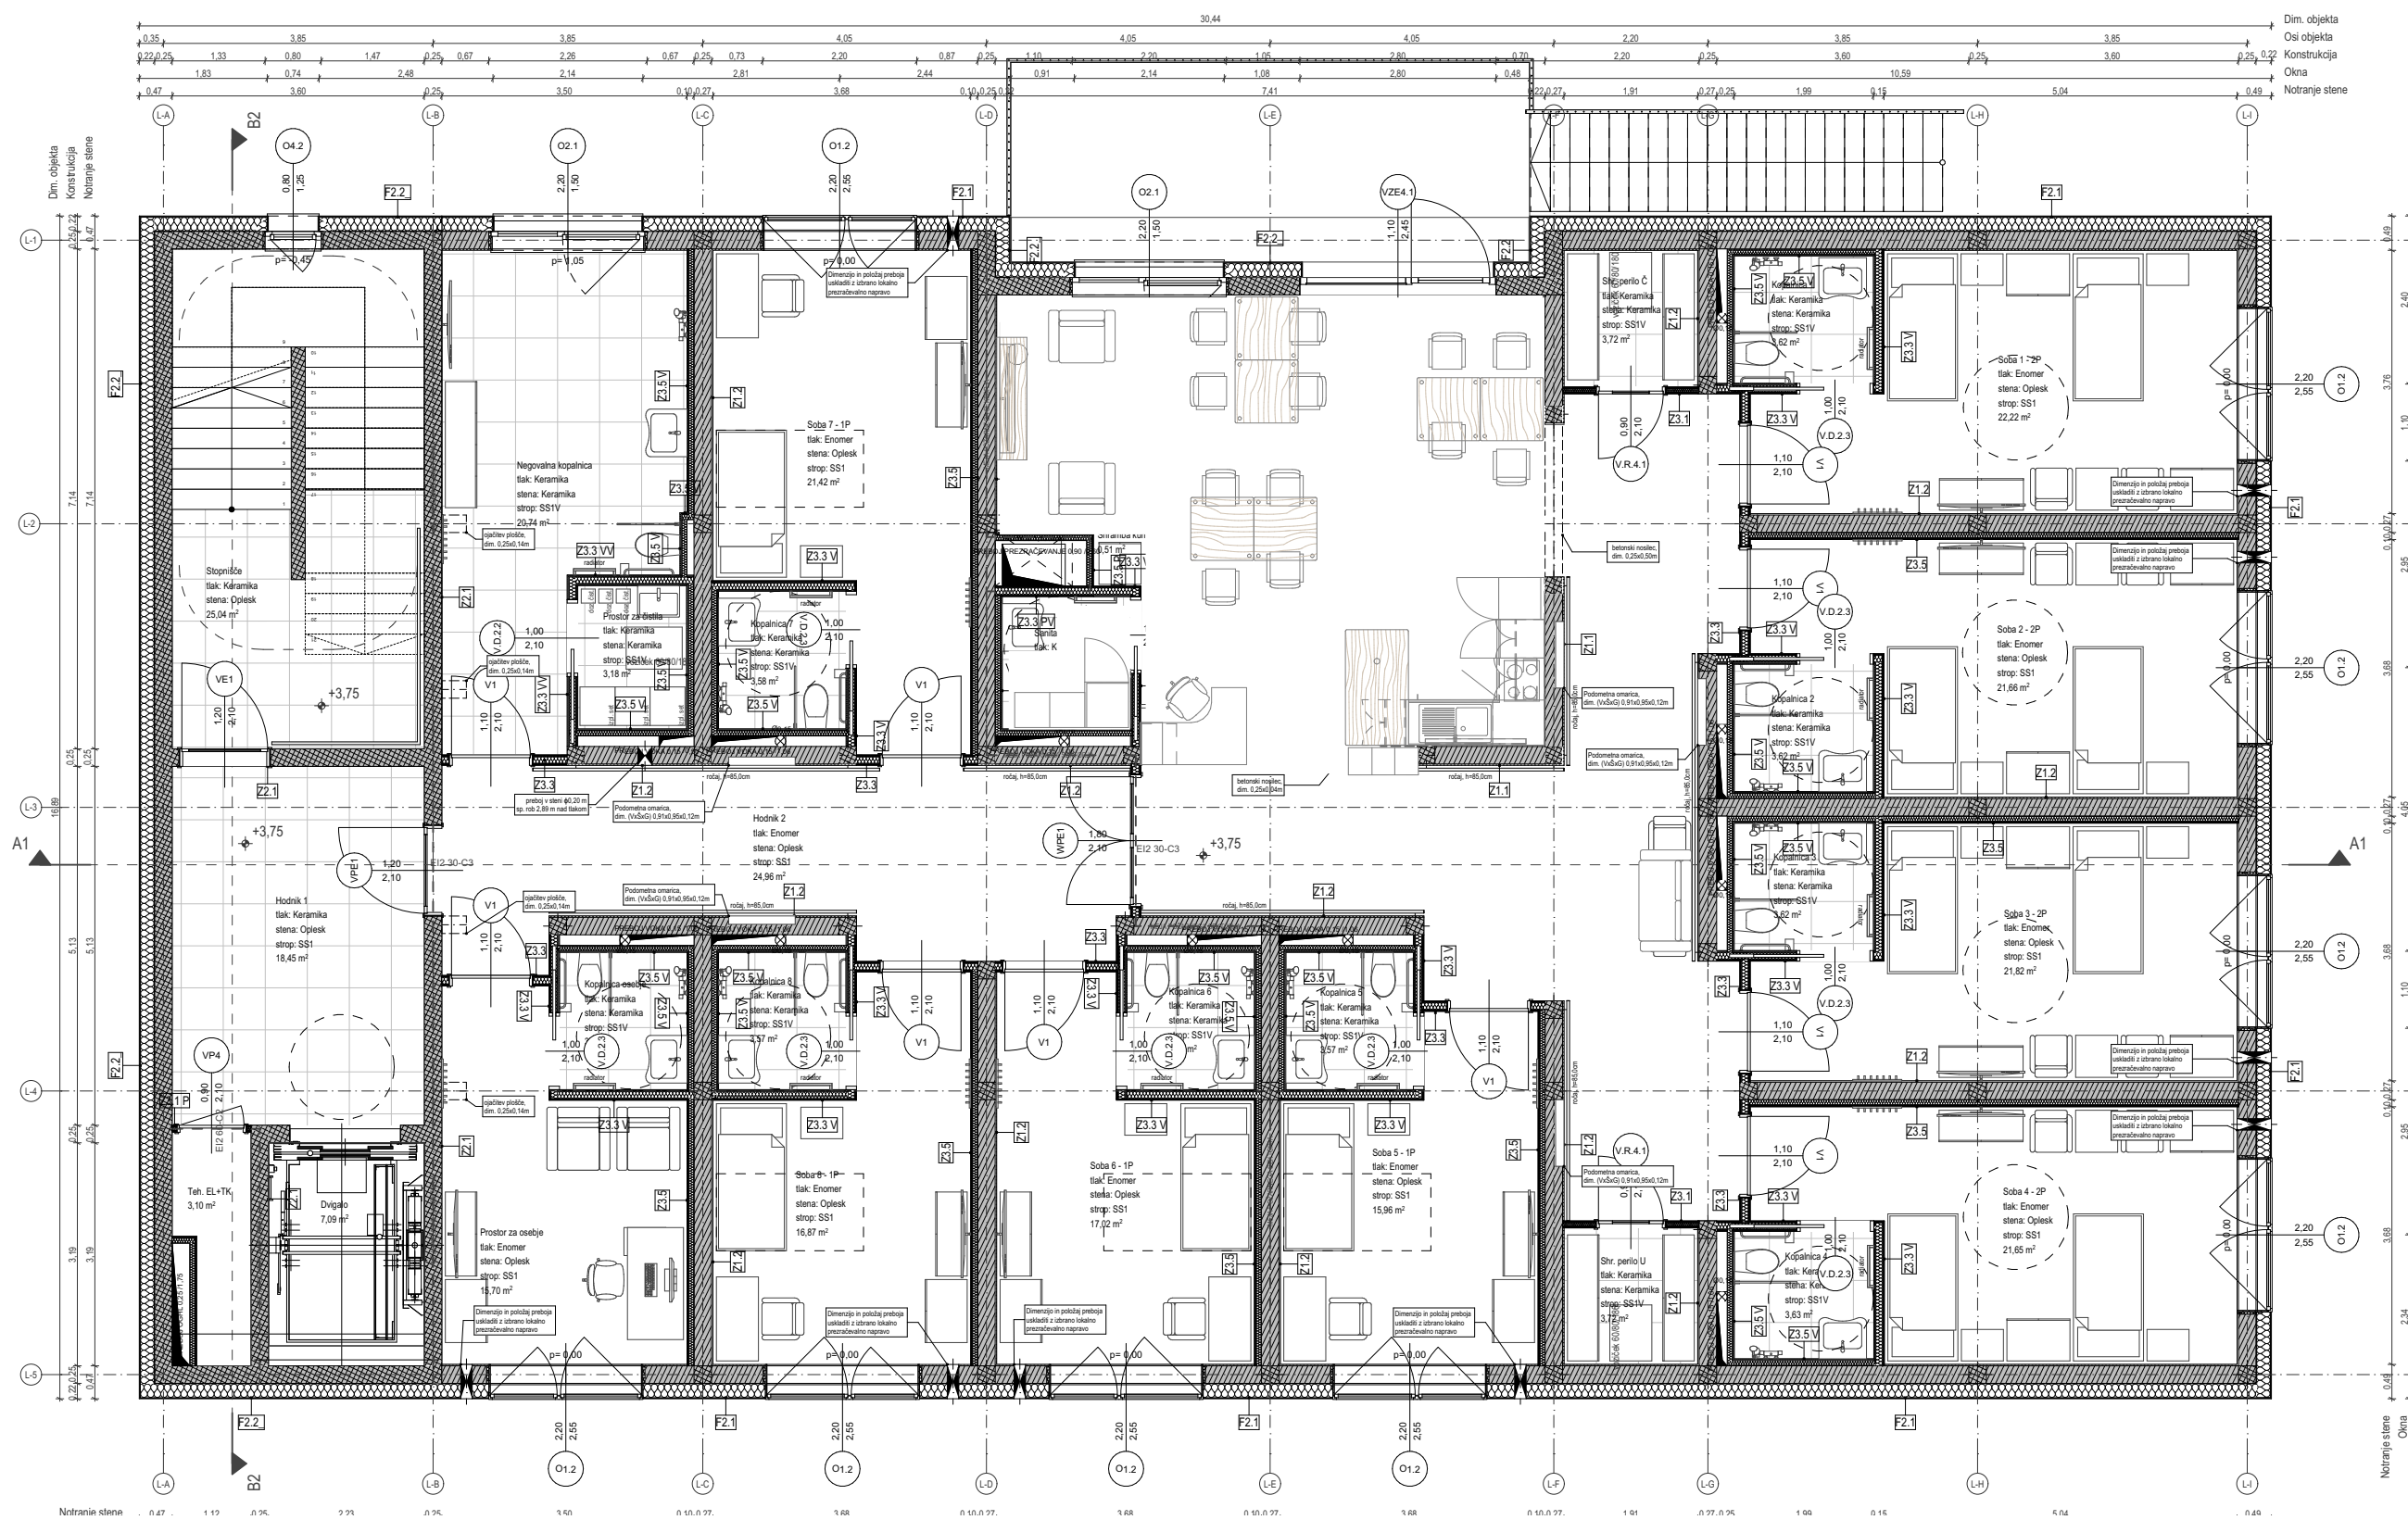

Projektant:
Gank d.o.o.
Cesta na Brdo 45, 1000 Ljubljana, Slovenija,
domen.zupancic@gank.si

grafično merilo in smer neba

Investitor:	Dom starejših občanov Grosuplje Ob Grosupeljščici 28, 1290 Grosuplje		
Naziv gradnje:	Notranja oprema DSO Višnja Gora		
Oznaka gradnje:	Novogradnja		
Št. projekta:	012-26-ARH NO	Vrsta načrta:	PZI
Vrsta načrta:	1-Načrt notranje opreme	Datum:	avg 2026
Sklop: PID tlorisi in NO, NO TL			
Risba:	B stavba, P in 1N	Merilo:	1:100
Vodja projekta:	dr. DOMEN ZUPANČIČ u.d.i.a. ZAPS 1798 PA		
Poobl. arh.:	dr. DOMEN ZUPANČIČ u.d.i.a. ZAPS 1798 PA		
Sodelavec:	Erich Müller, arh. teh.		
Opombe:	Vse mere preveriti na objektu! Pred izvedbo narediti delavniške risbe in sheme! Spremembe morajo biti potrjene s strani investitorja, nadzora in projektanta.		

Viri podlog in podatkov:
Podloge :
PID DSOVG-24, Arhitektura MJ
d.o.o., april 2026



Geodetski posnetek:
/

Kartografski podatki:
/

Geomehanski podatki:
/

Arheologija in KD:
/

risba št.:
NO TL.2

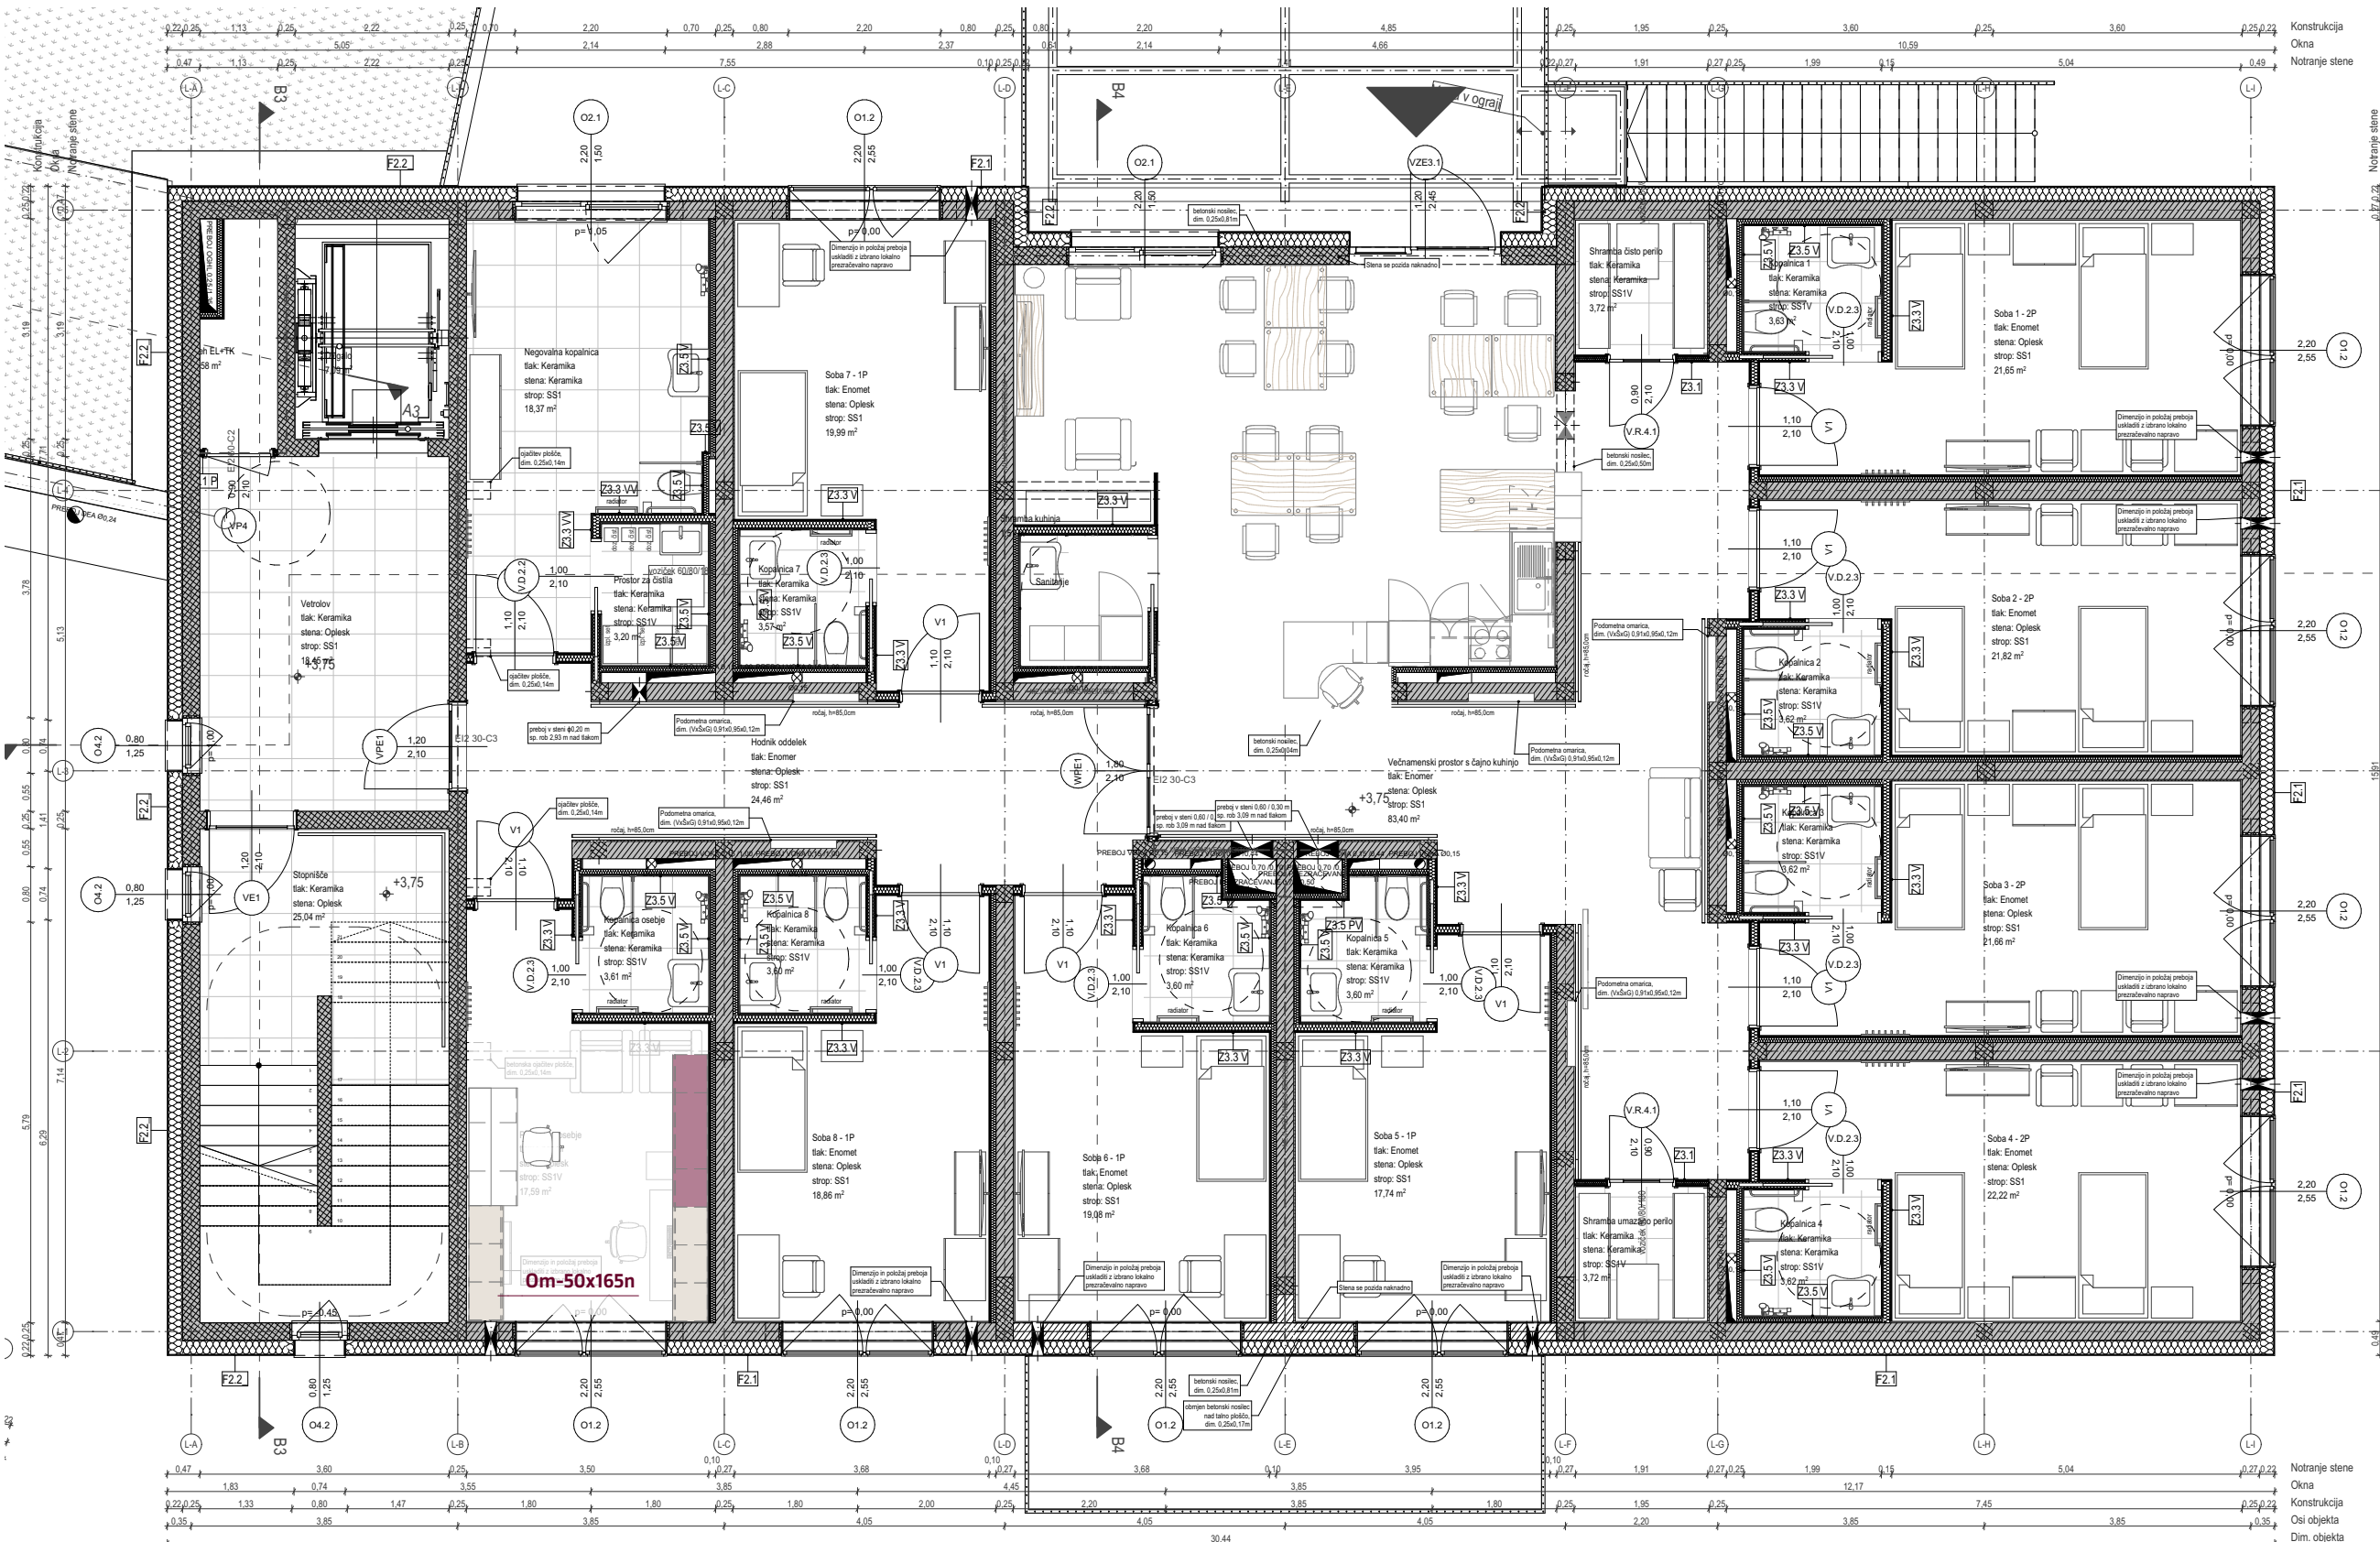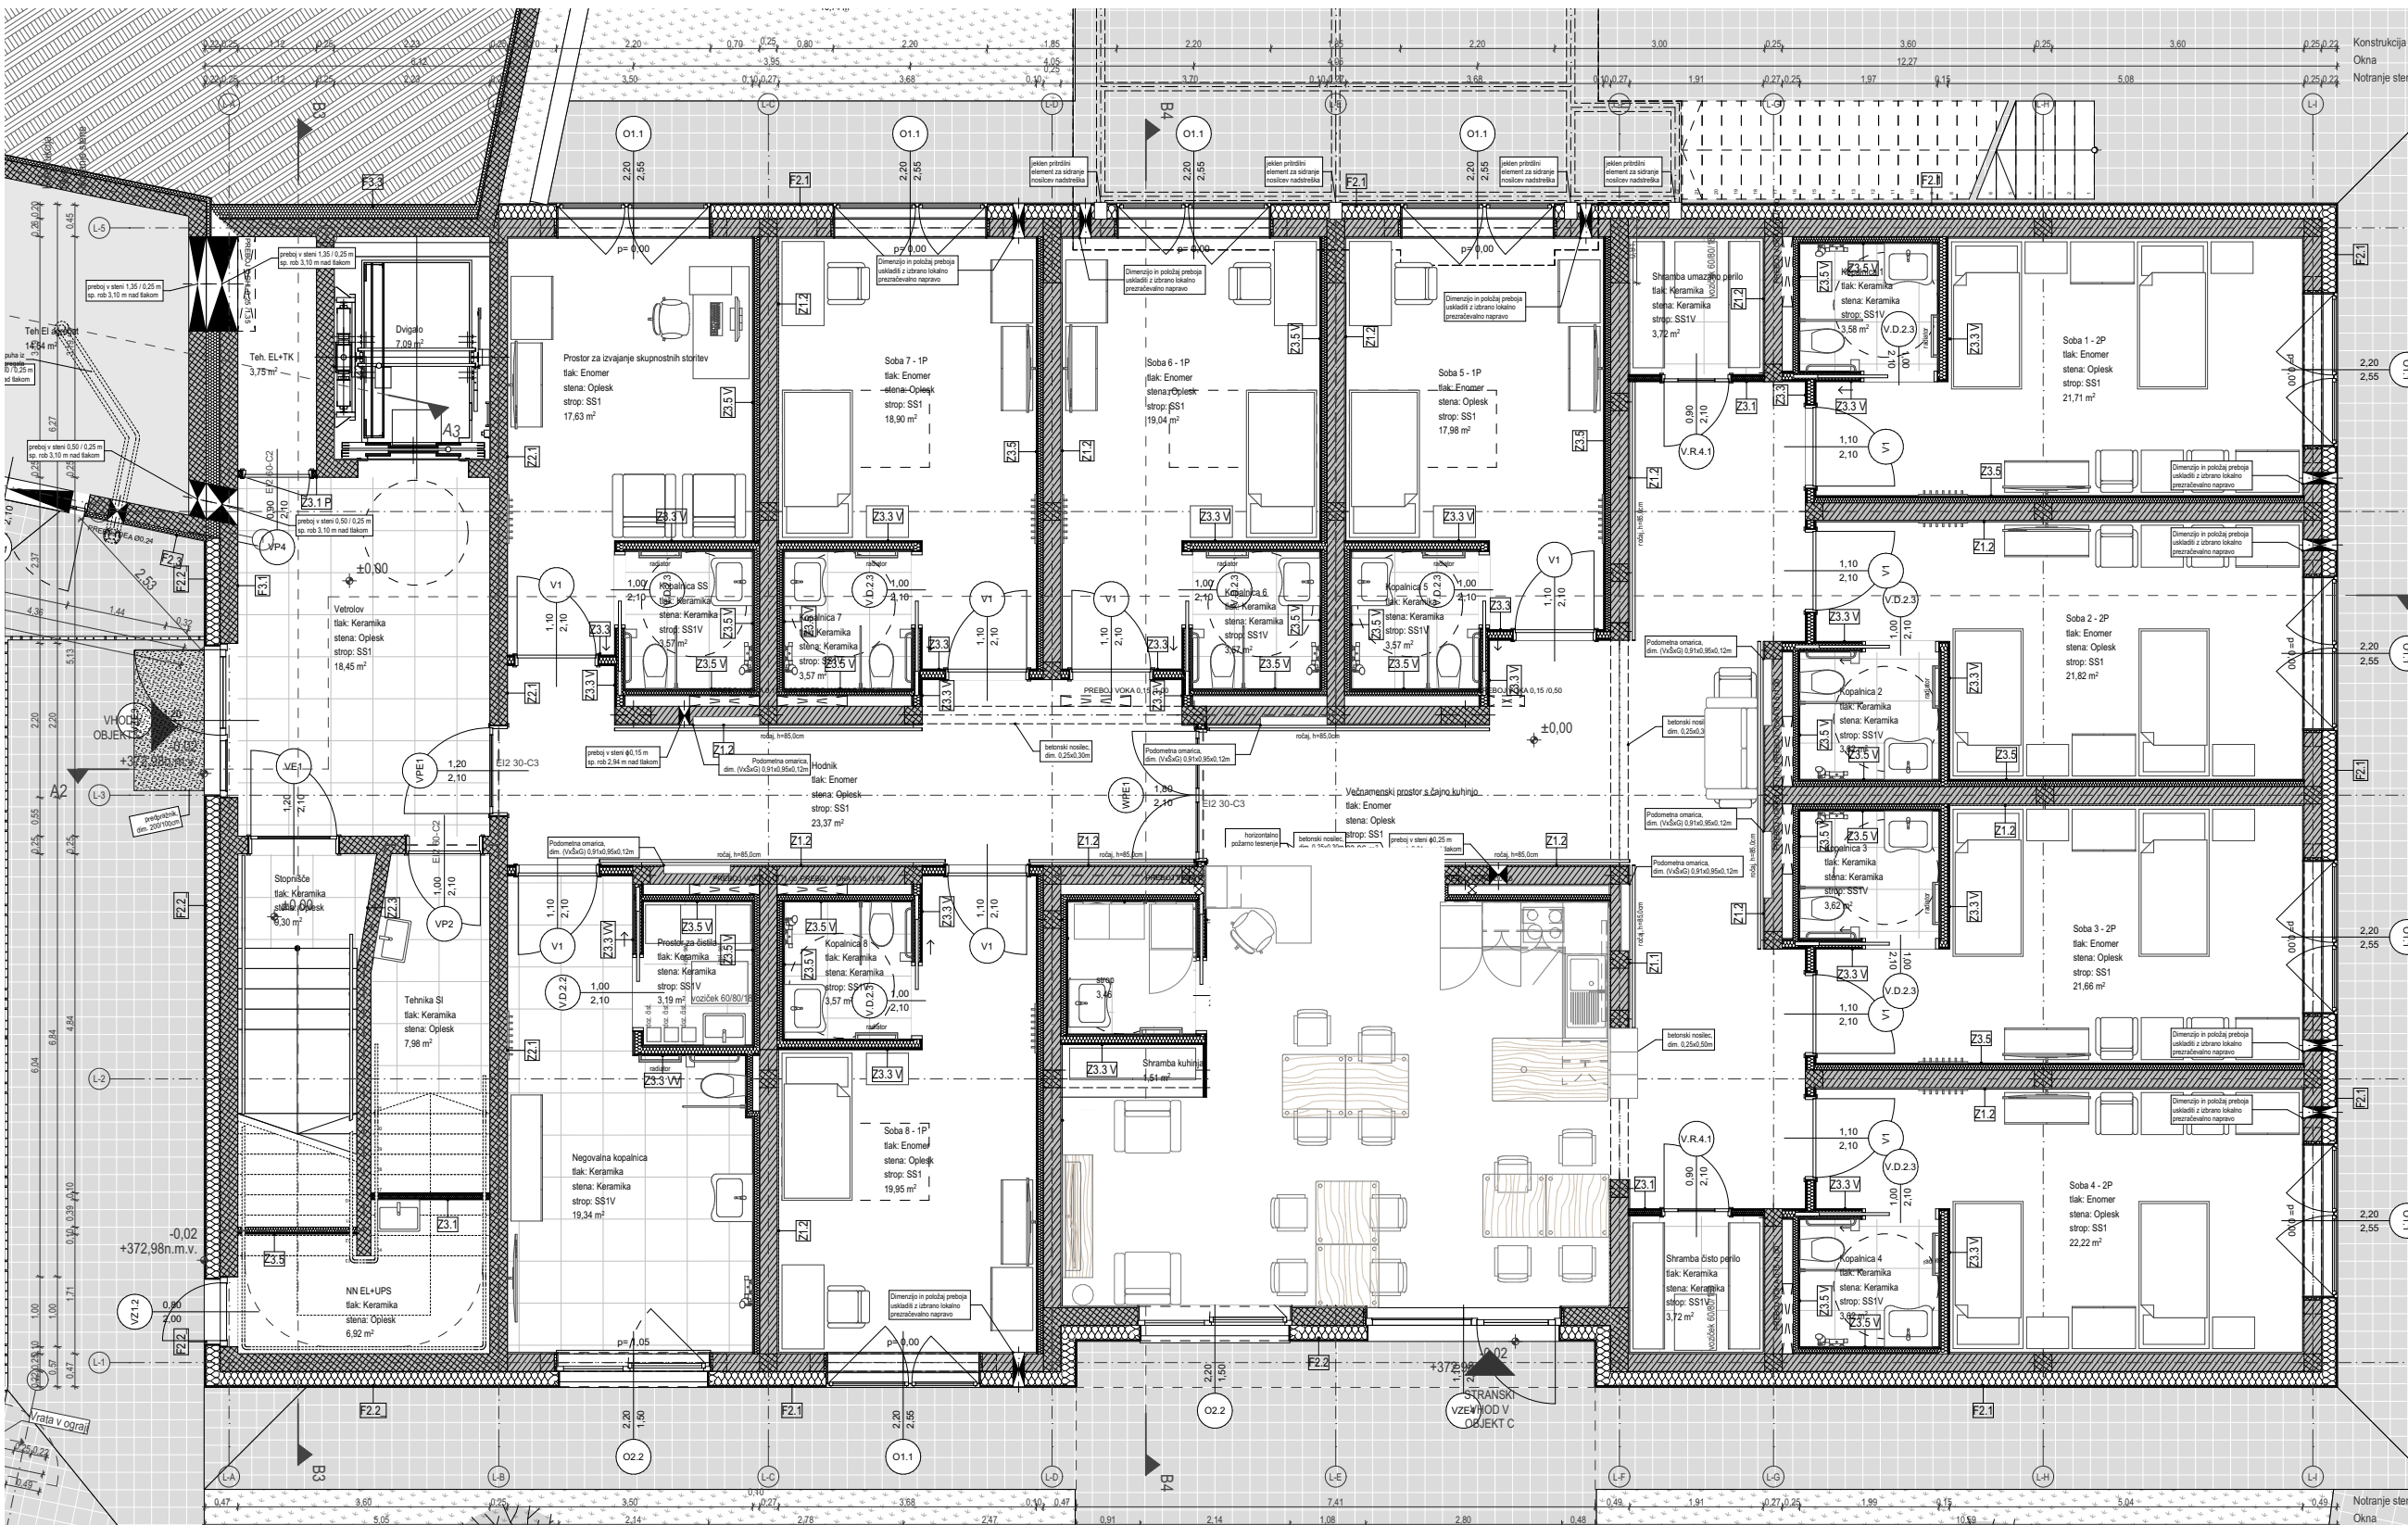

Projektant:
Gank d.o.o.
Cesta na Brdo 45, 1000 Ljubljana, Slovenija,
domen.zupancic@gank.si

grafično merilo in smer neba

Investitor:	Dom starejših občanov Grosuplje Ob Grosupeljski 28, 1290 Grosuplje	
Naziv gradnje:	Notranja oprema DSO Višnja Gora	
Oznaka gradnje:	Novogradnja	
Št. projekta:	012-26-ARH NO	Vrsta načrta: PZI
Vrsta načrta:	1-Načrt notranje opreme	Datum: avg 2026
Sklop:	PID tlorisi in NO, NO TL	
Risba:	C stavba, P in 1N	Merilo: 1:100
Vodja projekta:	dr. DOMEN ZUPANČIČ u.d.i.a. ZAPS 1798 PA	
Poobl. arh.:	dr. DOMEN ZUPANČIČ u.d.i.a. ZAPS 1798 PA	
Sodelavec:	Erich Müller, arh. teh.	
Opombe:	Vse mere preveriti na objektu! Pred izvedbo narediti delavniške risbe in sheme! Spremembe morajo biti potrjene s strani investitorja, nadzora in projektanta.	

Viri podlog in podatkov:
Podloge :
PID DSOVG-24, Arhitektura MJ
d.o.o., april2026

Geodetski posnetek:

Kartografski podatki:

Geomehanski podatki:

Arheologija in KD:

risba št.:
NO TL.3