
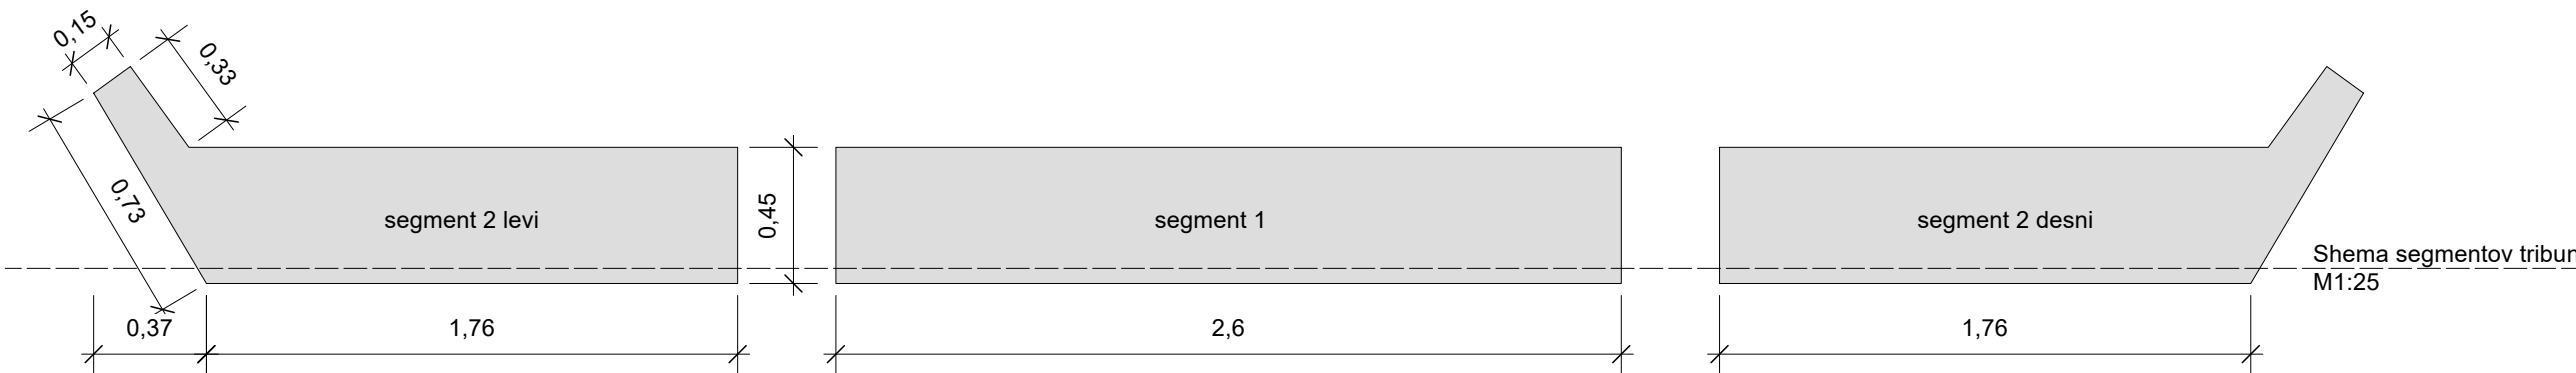


TRIBUNE

STOPNICE

TRIBUNE

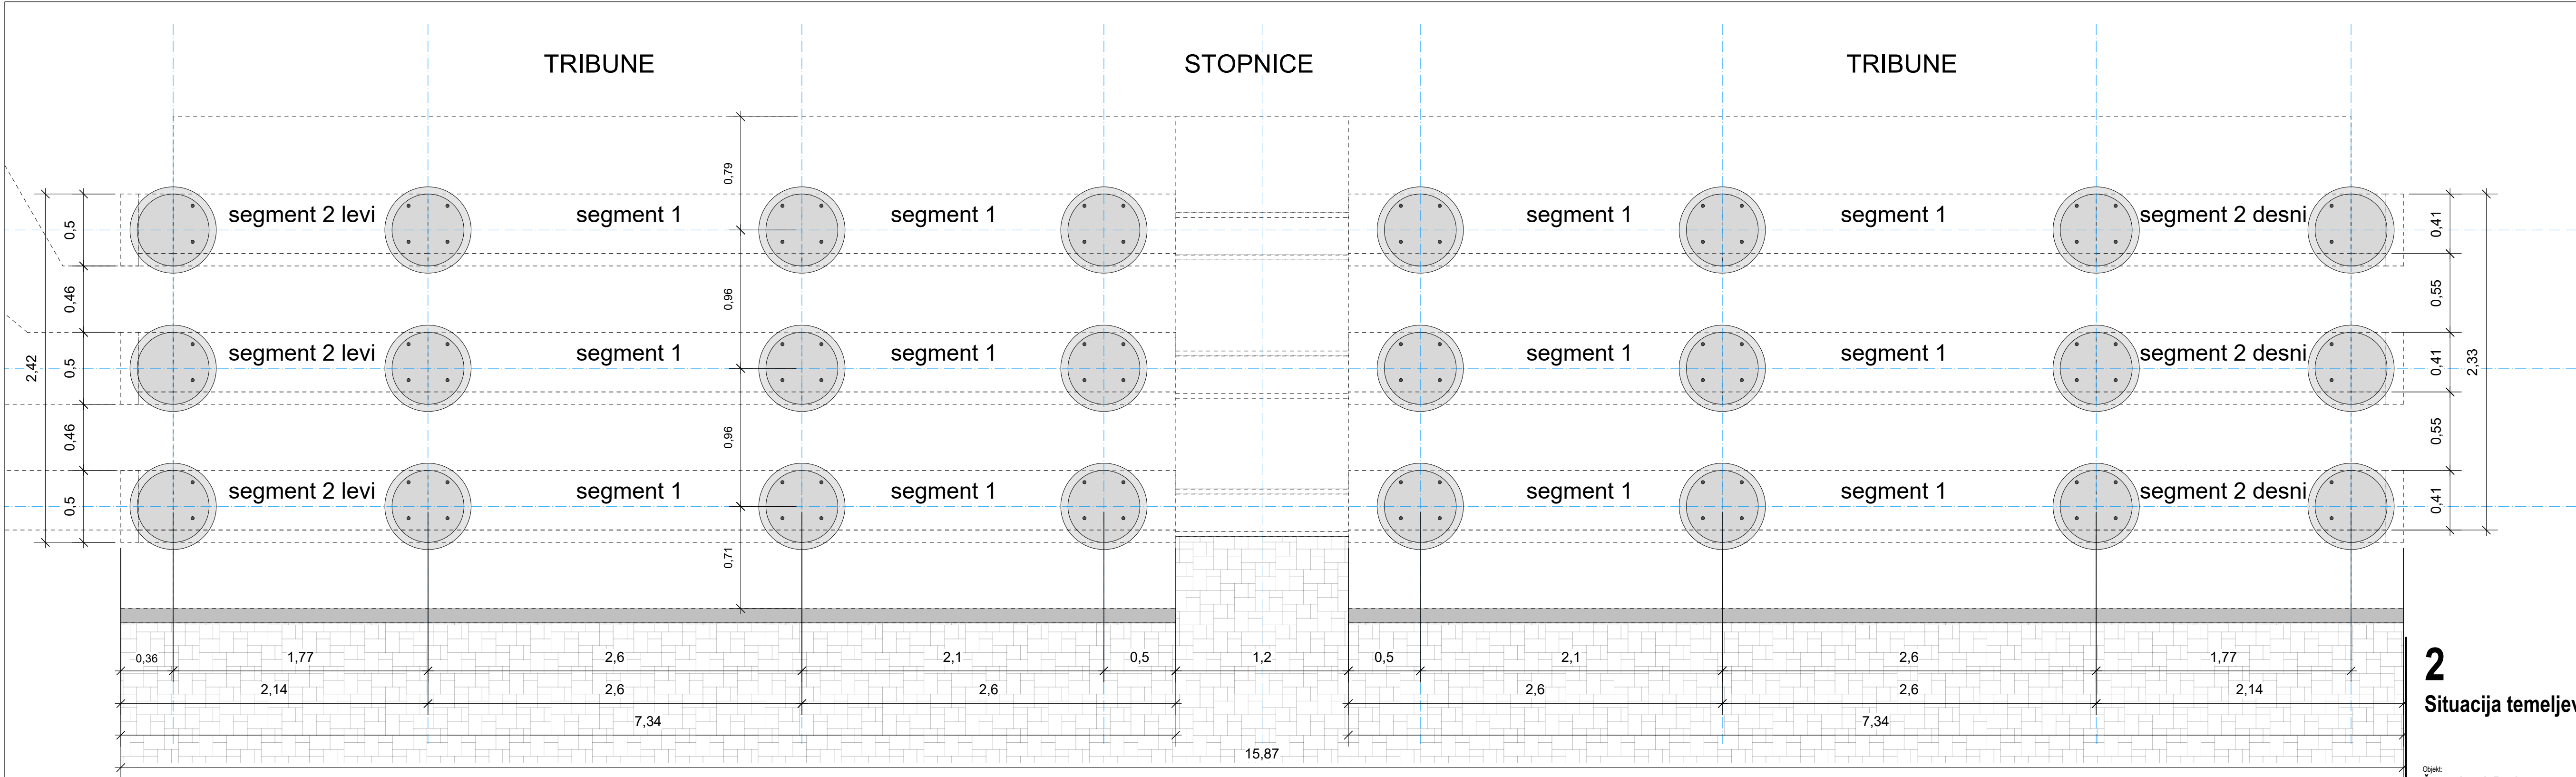

Shema segmentov tribun
M1:25

2 Situacija temeljev

Vse mere preveriti na lokaciji. Vse morebitne spremembe je potrebno uskladiti z odgovornim projektantom načrta.

Objekt:
Športni park Rusjanov trg

Naročnik:
Mestna občina Ljubljana
Mestni trg 1
1000 Ljubljana

Projektant:
Krajinaris d.o.o.
Zemljemerska ulica 12
1000 Ljubljana

KRAJINARIS KRAJINSKO ARHITEKTURNI INŽENIRSKI STUDIO
LANDSCAPE ARCHITECTURE DESIGN STUDIO
krajinaris.si info@krajinaris.si

Lokacija:
Rusjanov trg, Ljubljana

Vodja projekta:
dr. Dušan Stupar, u.d.i.k.a.

Odgovorni projektant:
Tomaž Stupar, u.d.i.k.a.
ZAPS 1252 PKA

Projektanti:
dr. Dušan Stupar, u.d.i.k.a.
Taja Sever, u.d.i.k.a.

dr. Marko Dobrilovič, u.d.i.agr.

Vrsta načrta:
Krajinska arhitektura

Datum:
Junij 2026

Številka načrta:
2401KA

Projekt:


PZI

Merilo:

1:25

Številka risbe:

2

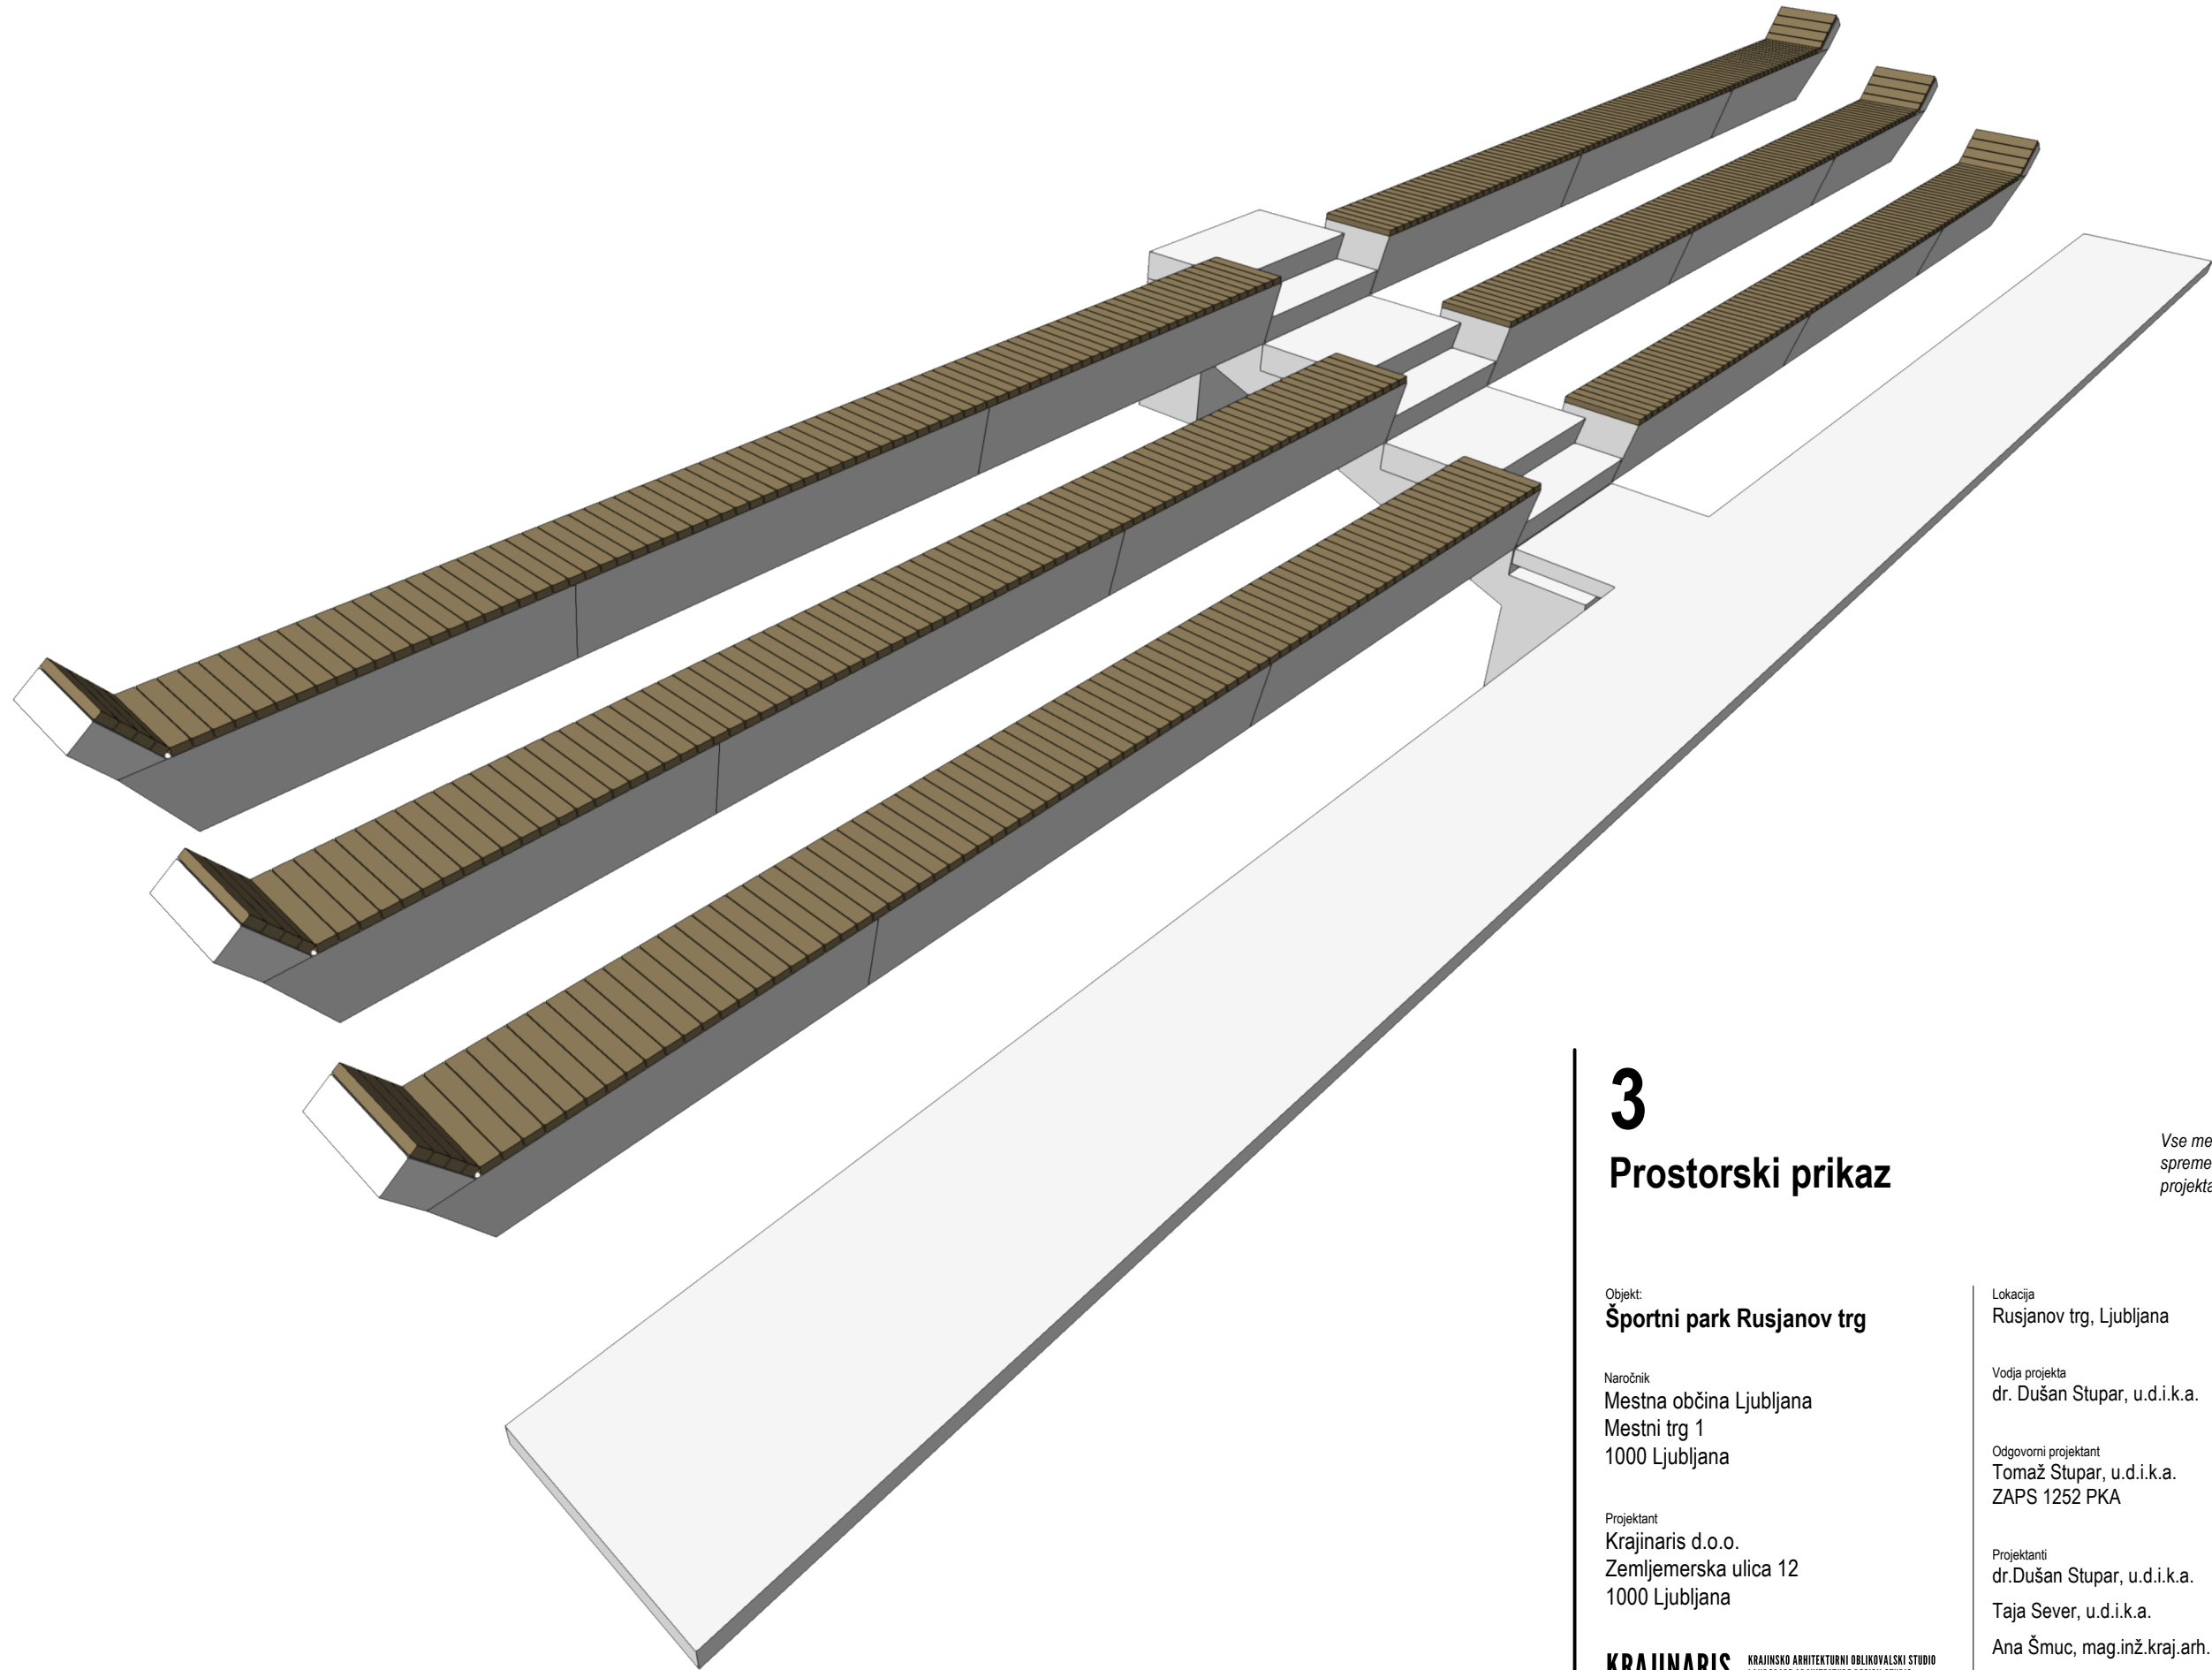

3 Prostorski prikaz

Vse mere preveriti na lokaciji. Vse morebitne spremembe je potrebno uskladiti z odgovornim projektantom načrta.

Objekt:
Športni park Rusjanov trg

Naročnik
Mestna občina Ljubljana
Mestni trg 1
1000 Ljubljana

Projektant
Krajinaris d.o.o.
Zemljemerska ulica 12
1000 Ljubljana

KRAJINARIS KRAJINSKO ARHITEKTURNI OBlikovalski STUDIO
LANDSCAPE ARCHITECTURE DESIGN STUDIO
krajinaris.si info@krajinaris.si

Lokacija
Rusjanov trg, Ljubljana

Vodja projekta
dr. Dušan Stupar, u.d.i.k.a.

Odgovorni projektant
Tomaž Stupar, u.d.i.k.a.
ZAPS 1252 PKA

Projektanti
dr. Dušan Stupar, u.d.i.k.a.
Taja Sever, u.d.i.k.a.
Ana Šmuc, mag.inž.kraj.arh.
dr. Marko Dobrilovič, u.d.i.agr.

Vrsta načrta
Krajska arhitektura

Datum
Junij 2026

Številka načrta
2401KA

Projekt
PZI

Merilo
1:50

Številka risbe
3

