




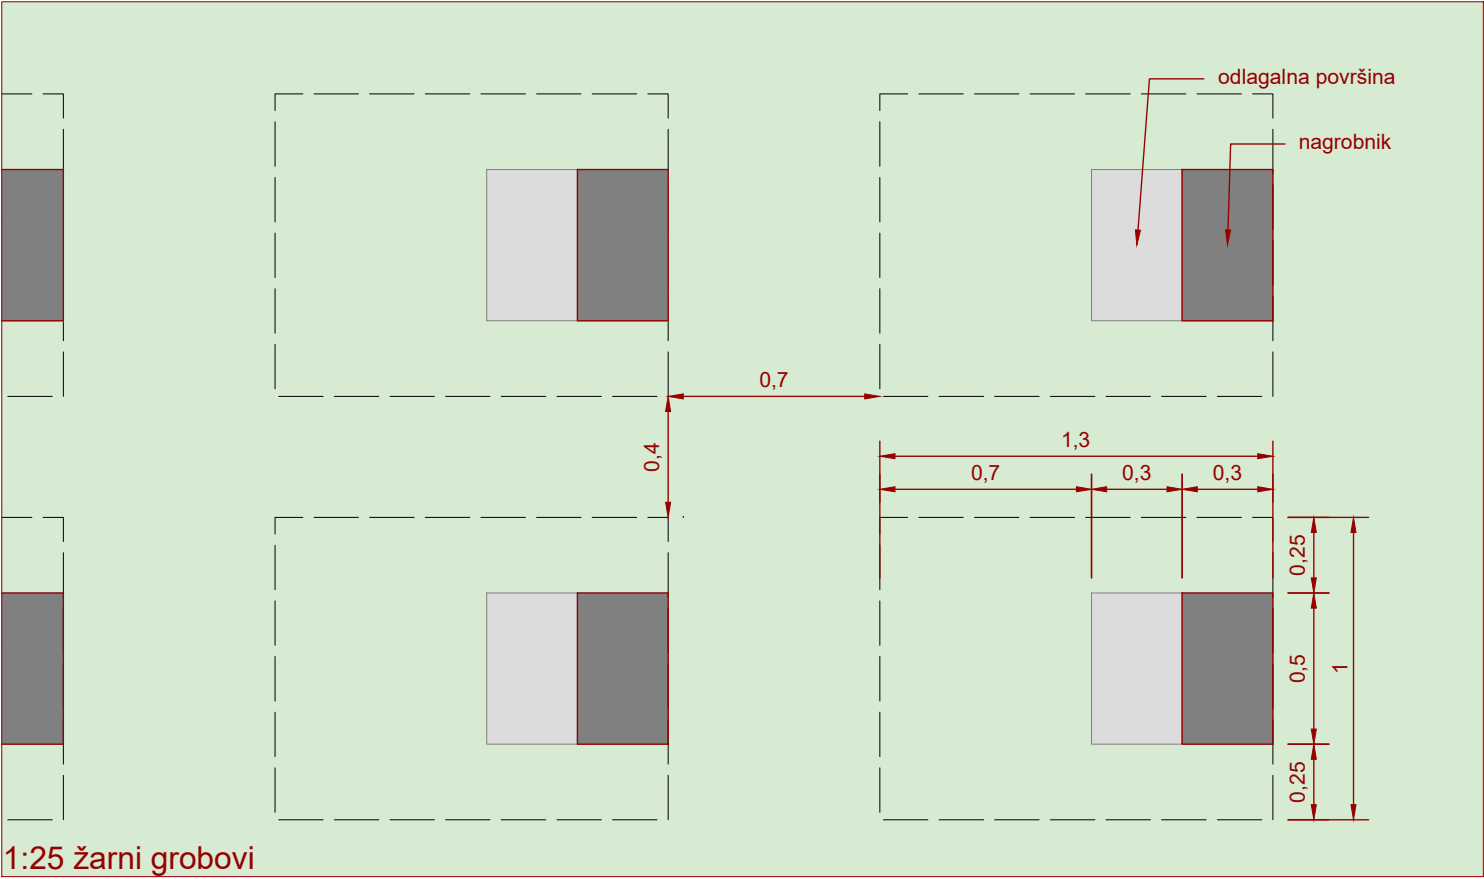


1:25 žarni grobovi

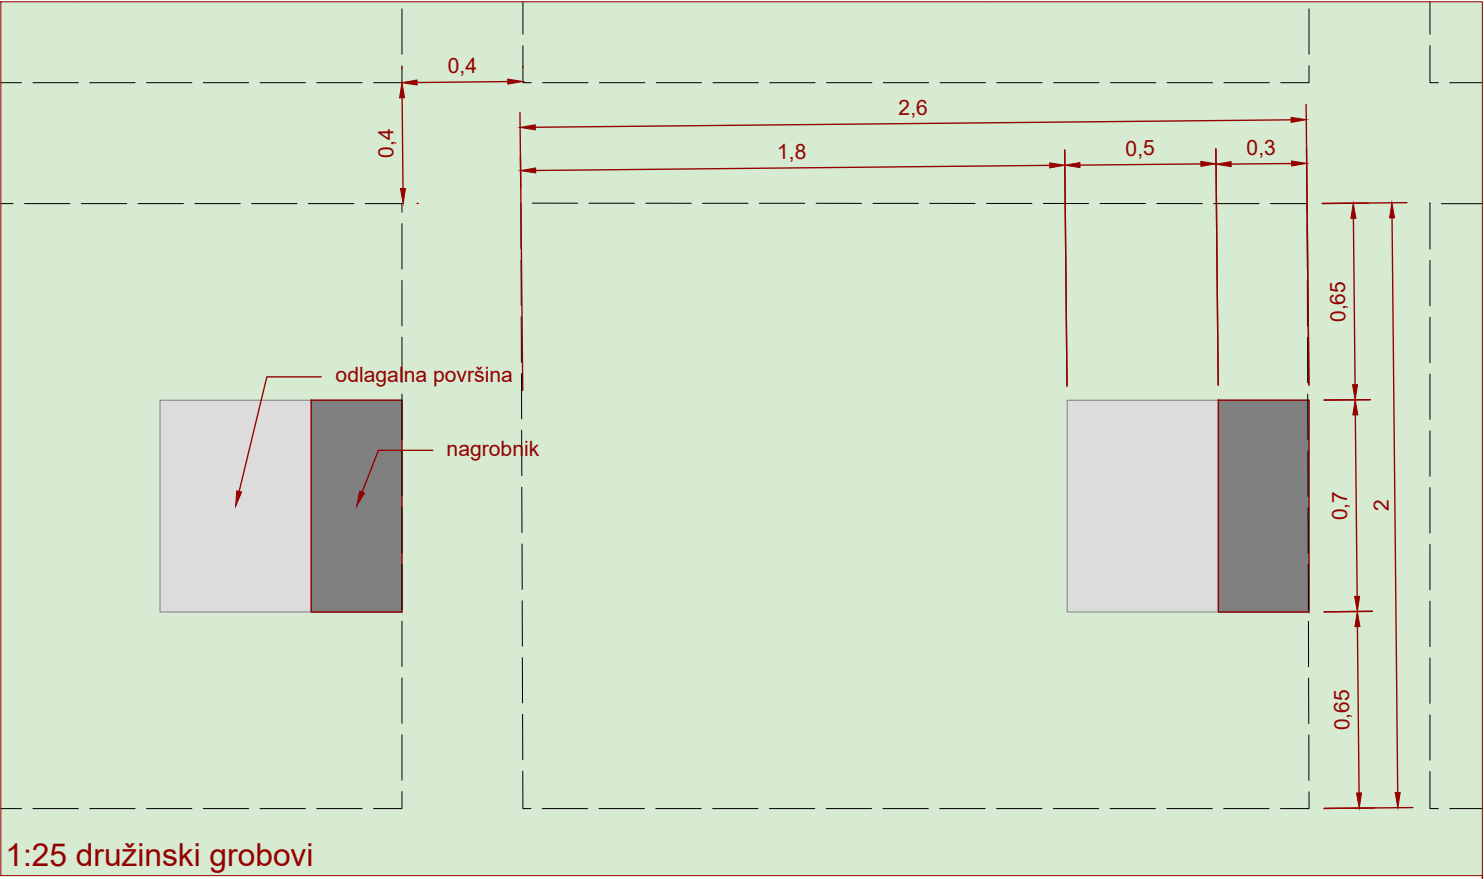


1:25 družinski grobovi

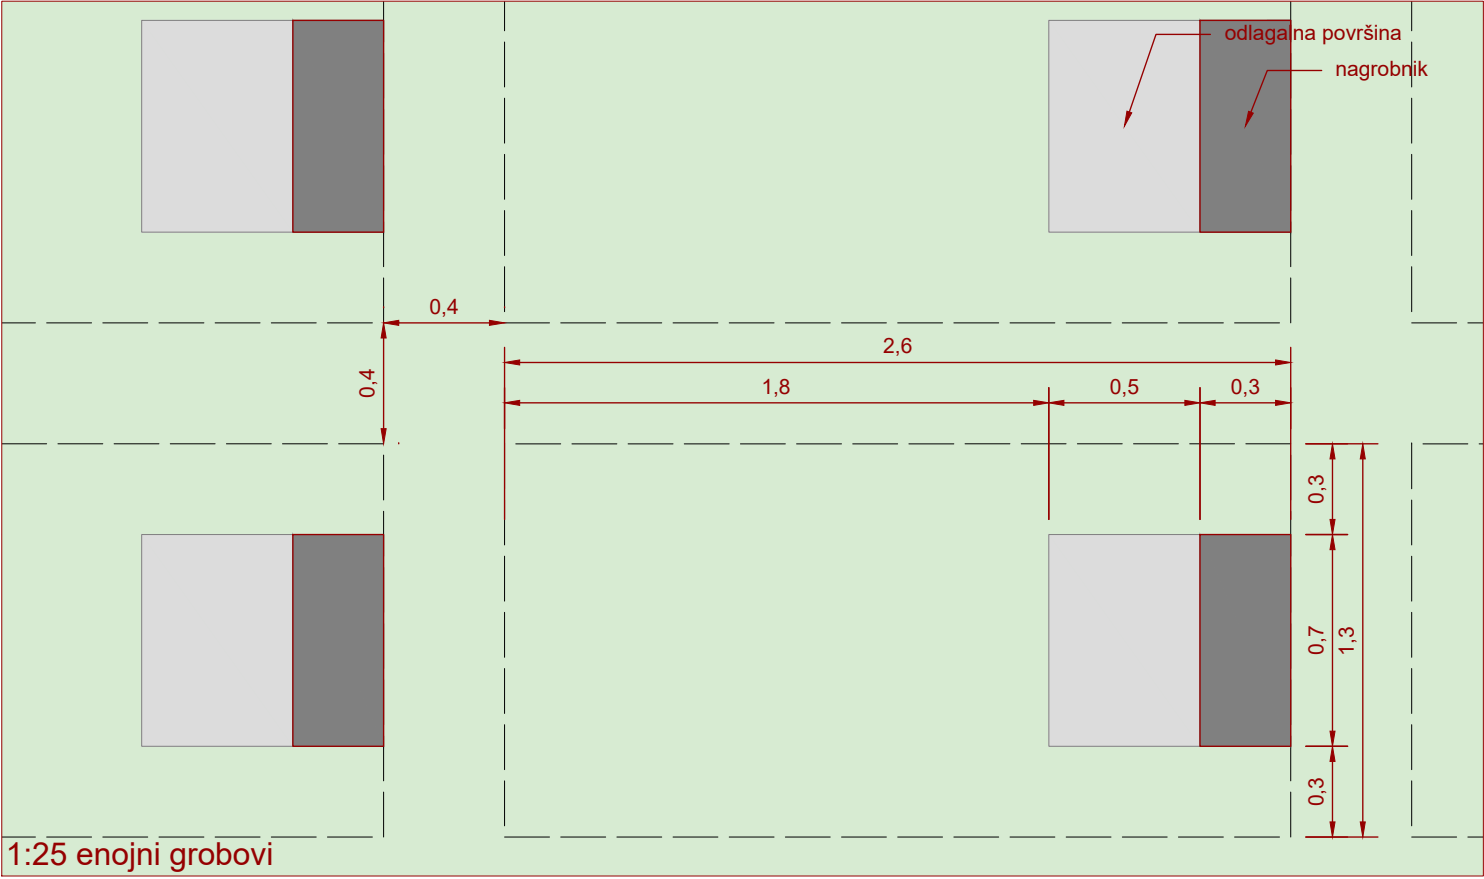


1:25 enojni grobovi

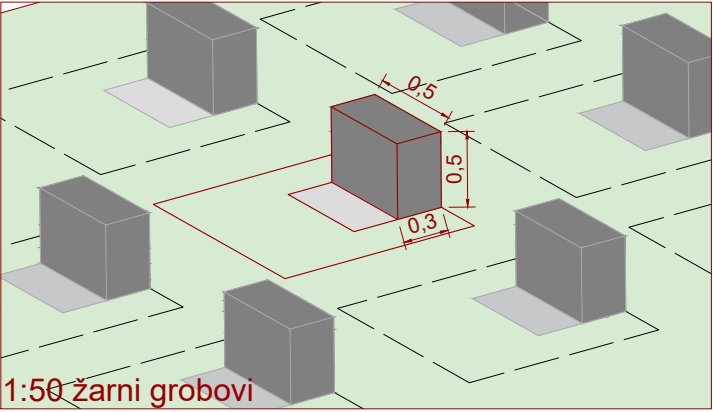

1:50 žarni grobovi

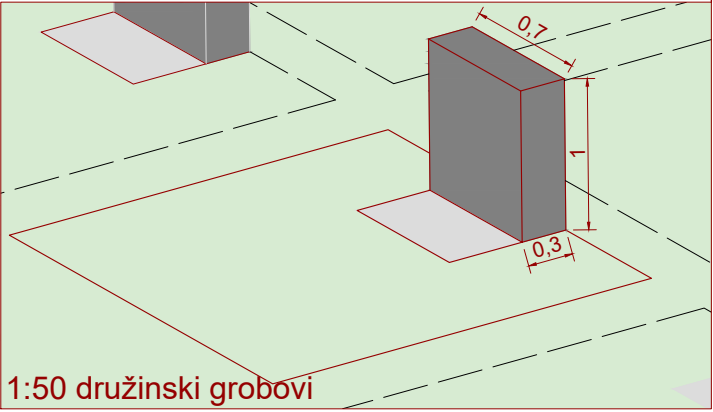

1:50 družinski grobovi

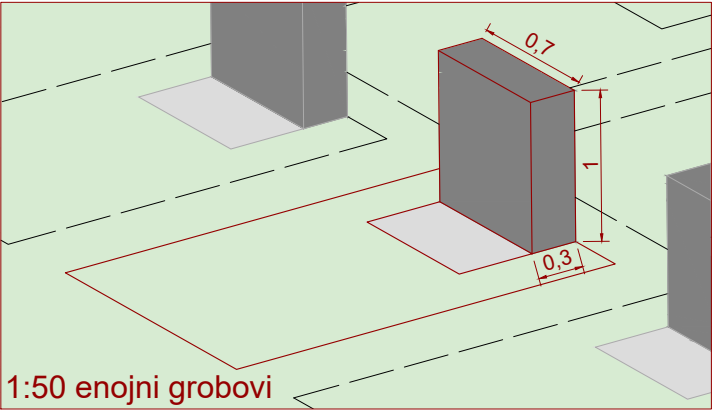

1:50 enojni grobovi

Prikazane so maksimalne dimenzije nagrobnika in površin.

objekt	Širitev pokopališča Dobrava: 1.etapa - Jug	odg. vodja projekta	Aleš Koprivšek, univ. dipl. inž. kraj. arh. ZAPS 1206 PKA PPN	projektivno podjetje 	namen dok.	PZI	naslov risbe	Dimenzije grobov
					št. načrta	0/10-18057	merilo	1:25, 1:50
investitor	Mestna občina Maribor	odg. projektant	Aleš Koprivšek, univ. dipl. inž. kraj. arh. ZAPS 1206 PKA PPN		vrsta načrta	10-krajinska arhitektura	risba št.	6
št. projekta	18057	datum	Marec 2026		vrsta prikaza	Tehnični prikaz		